



PLANTA BAIXA POÇO

Escala 1/20

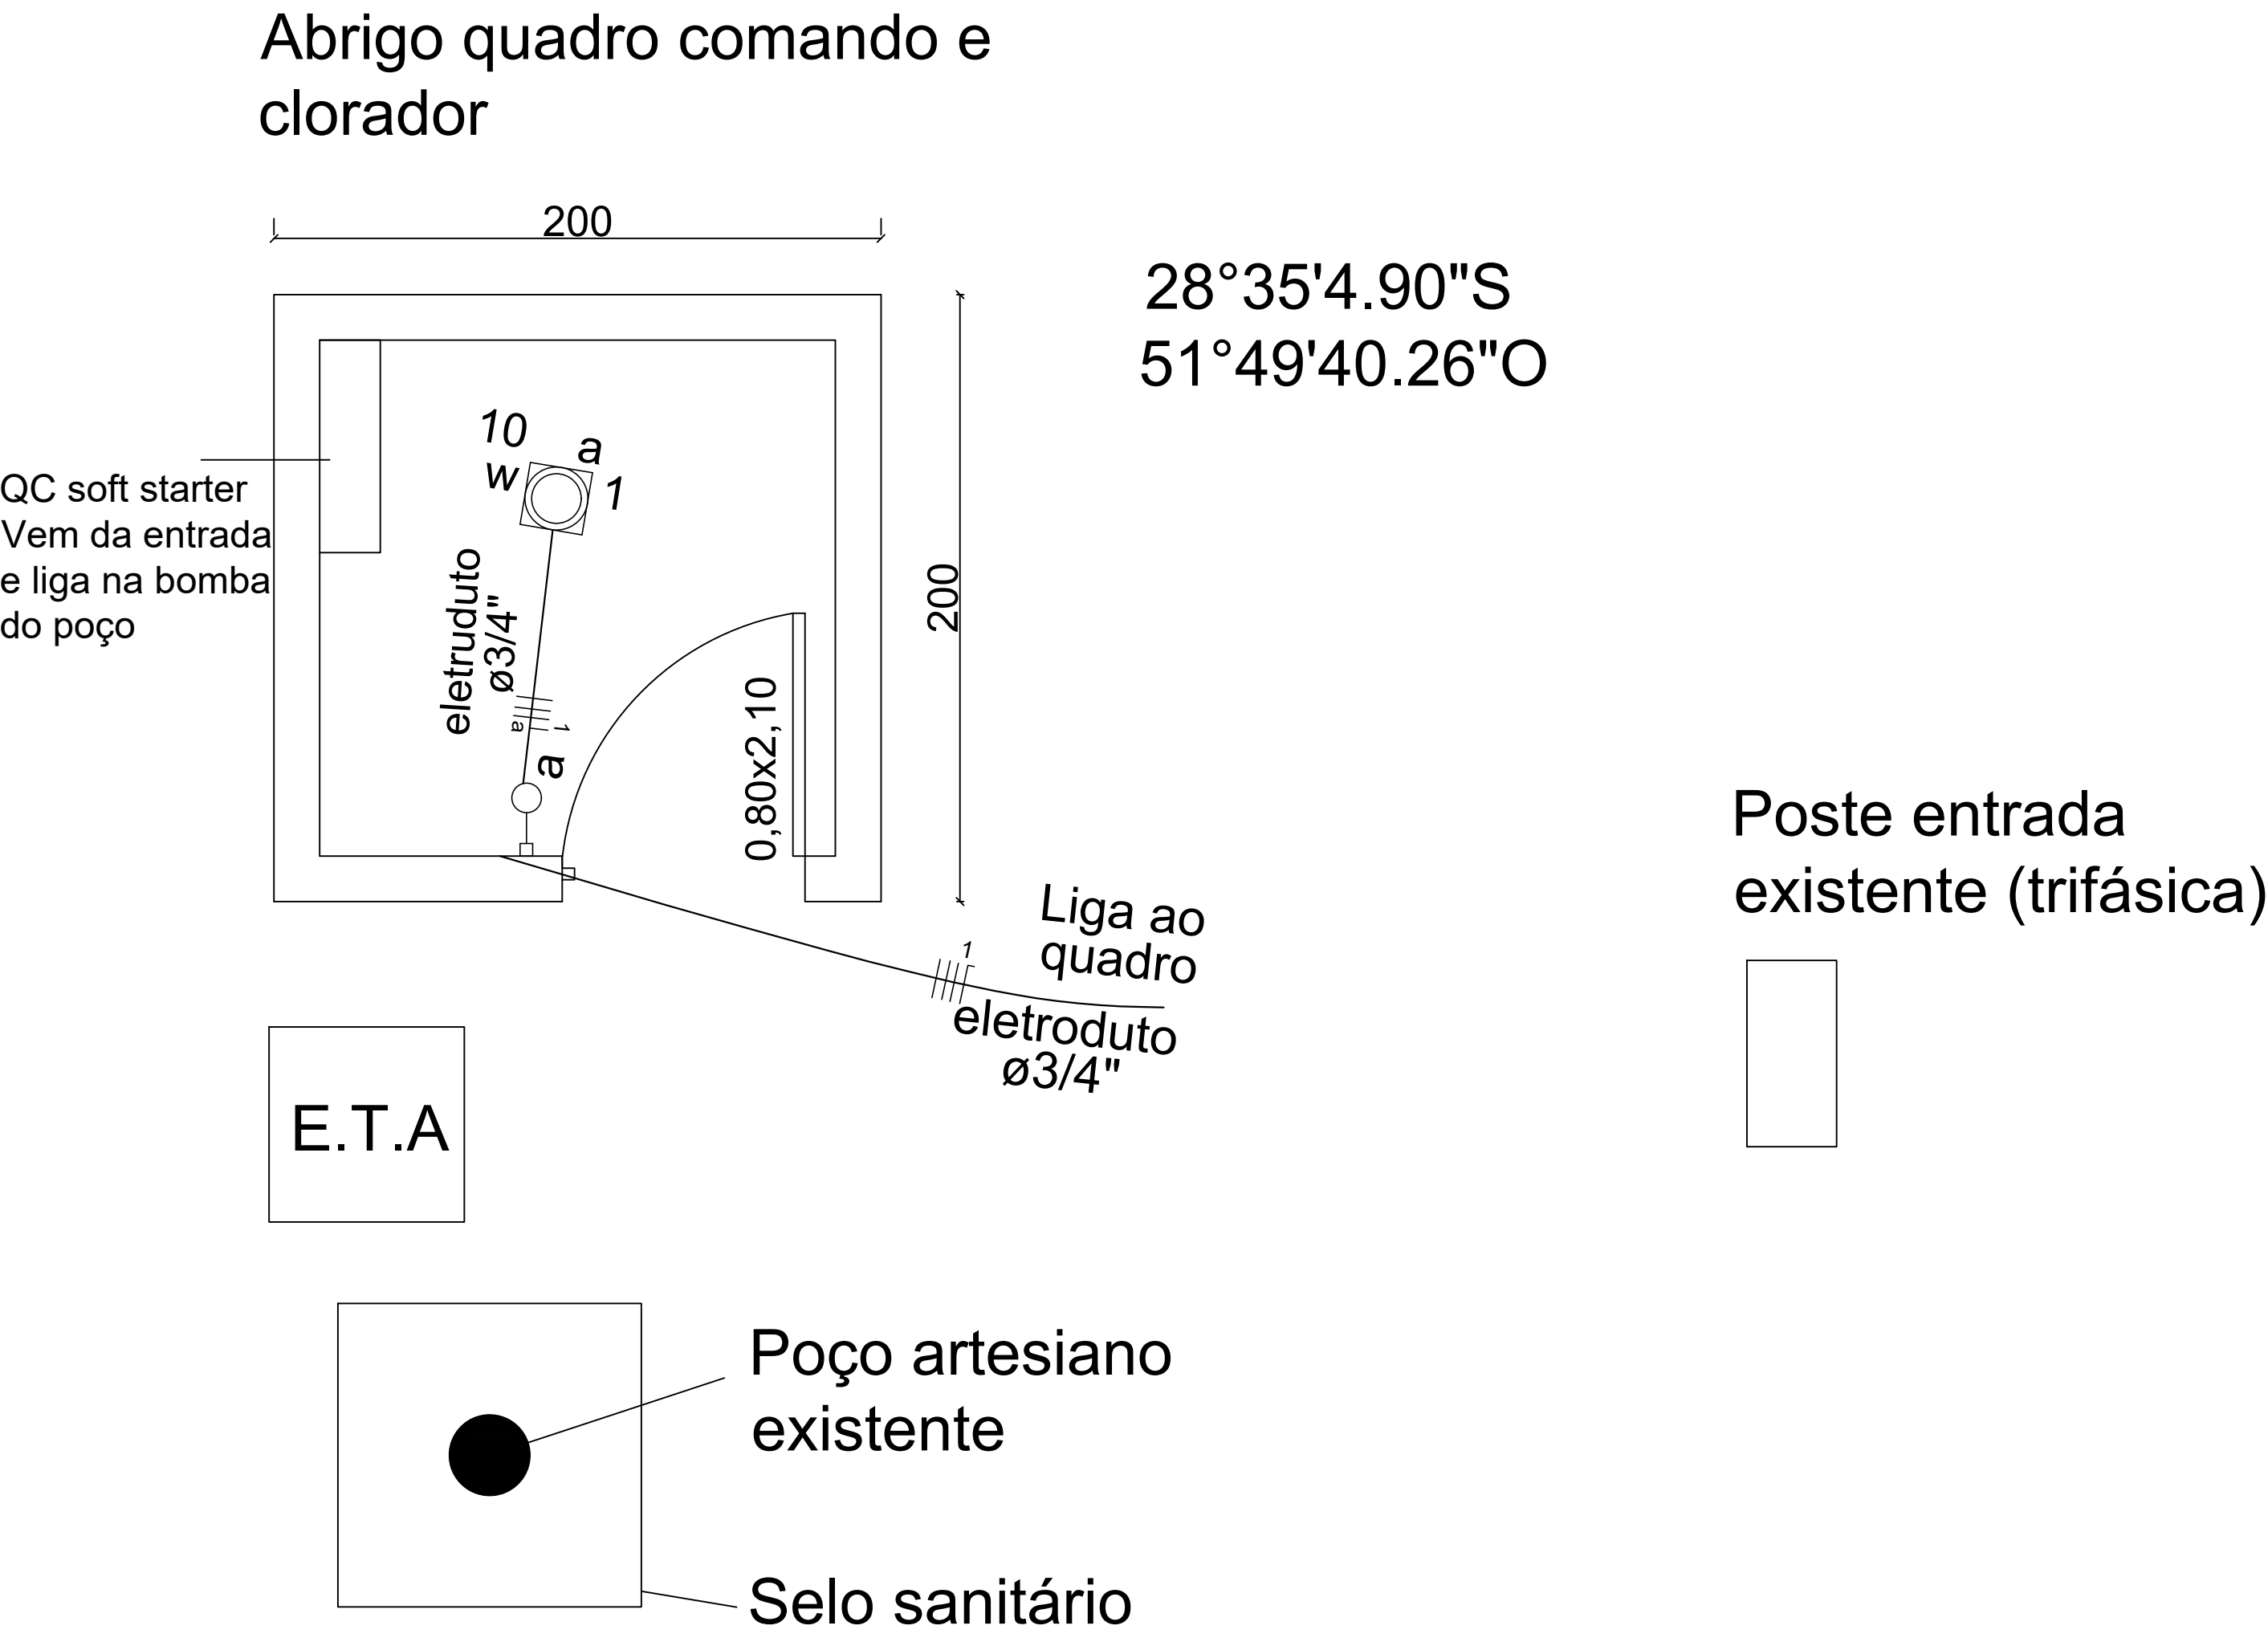



VISTA FRONTAL

Escala 1/20

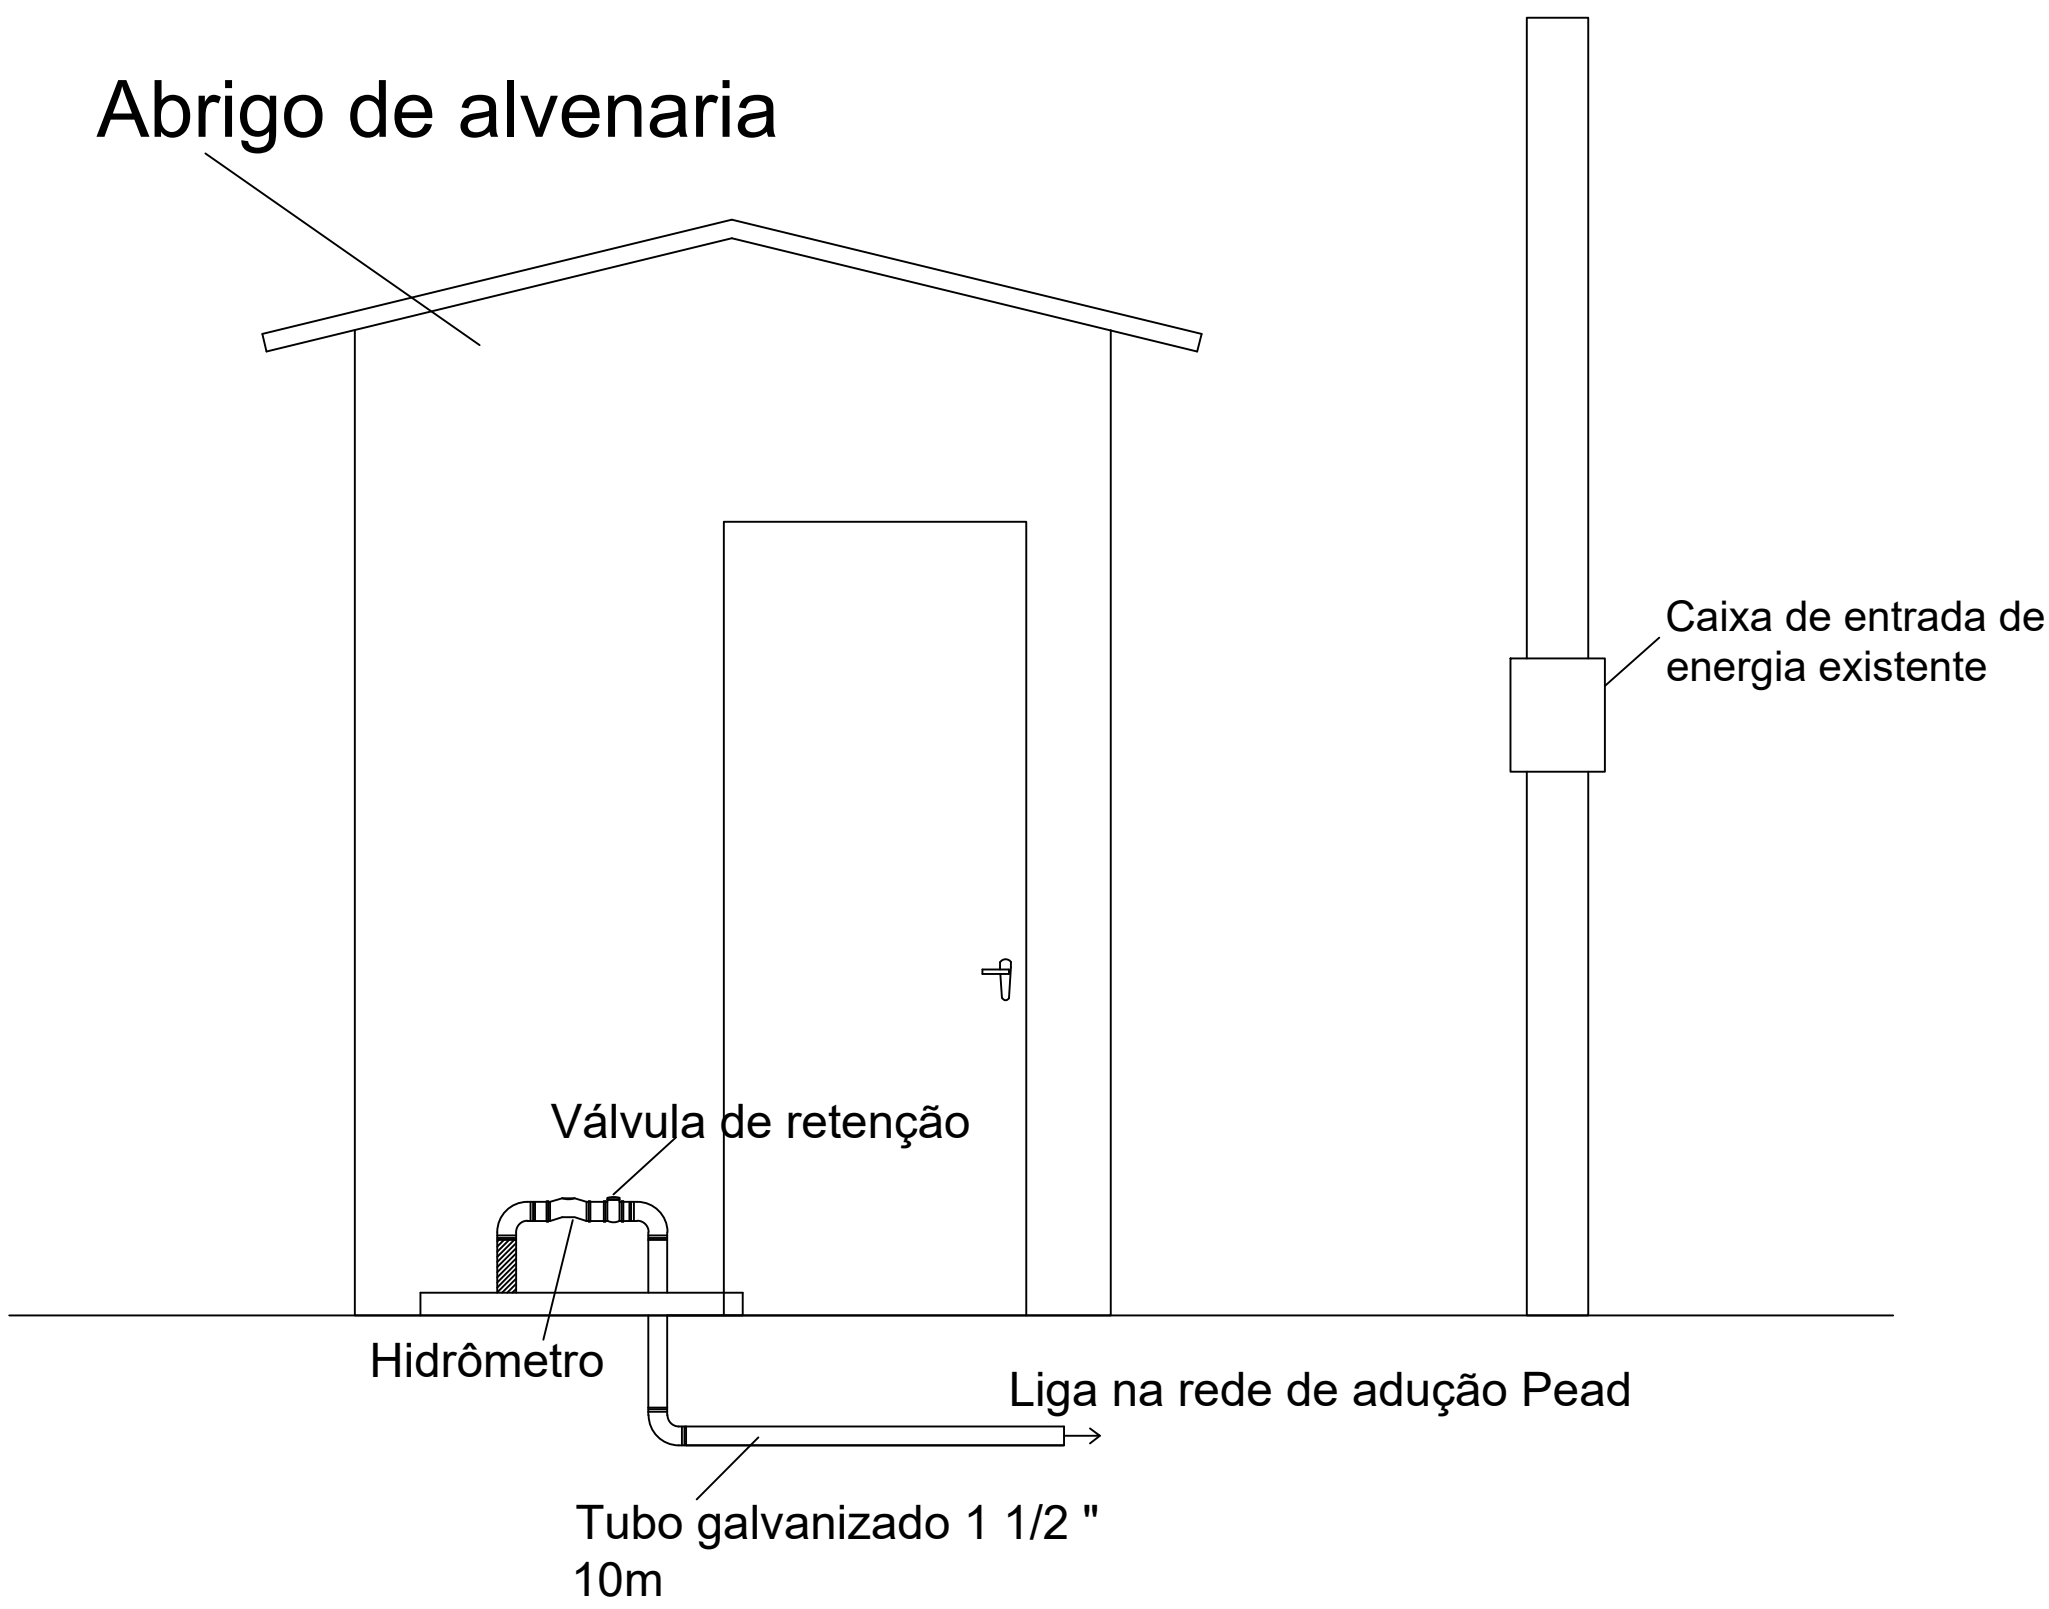


ESTRUTURAL

Sem escala

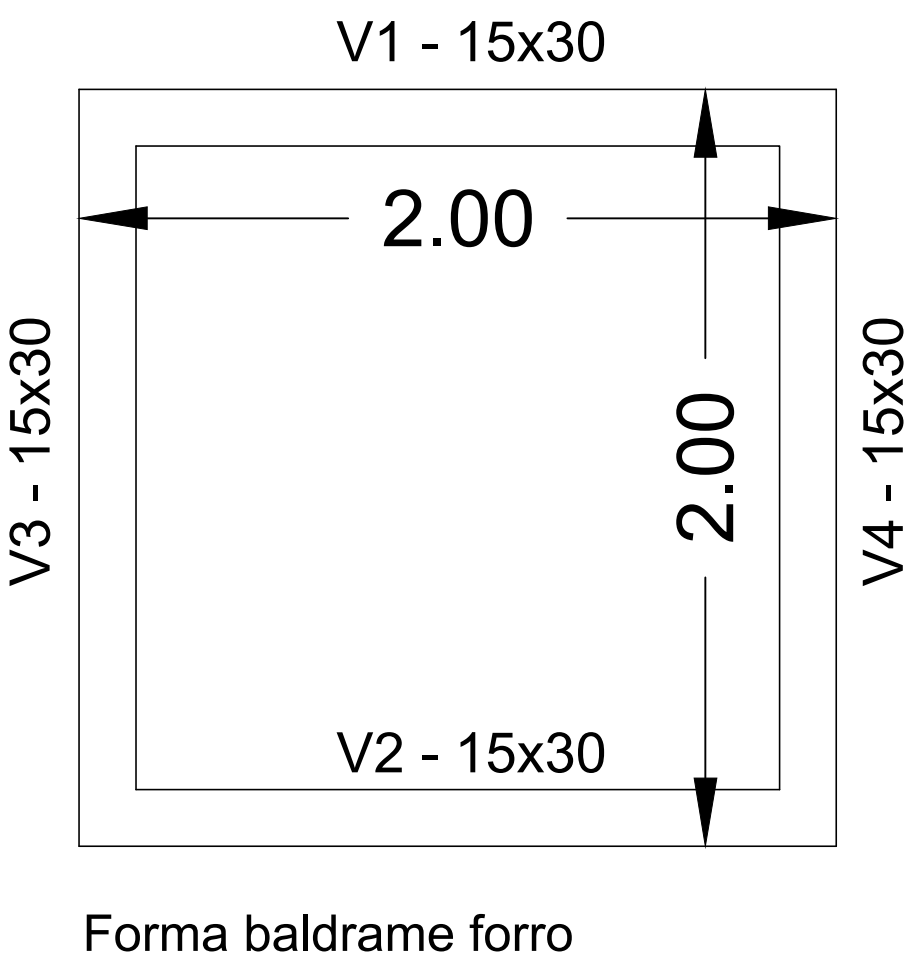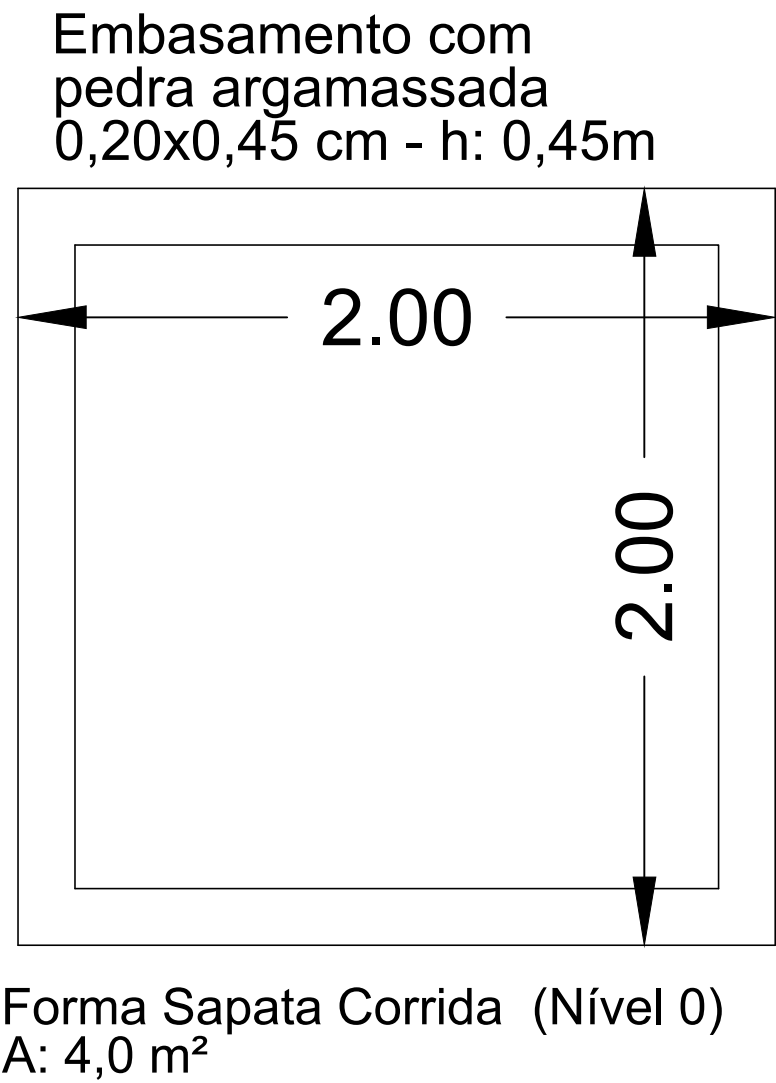



Todas as vigas

ESC 1:50

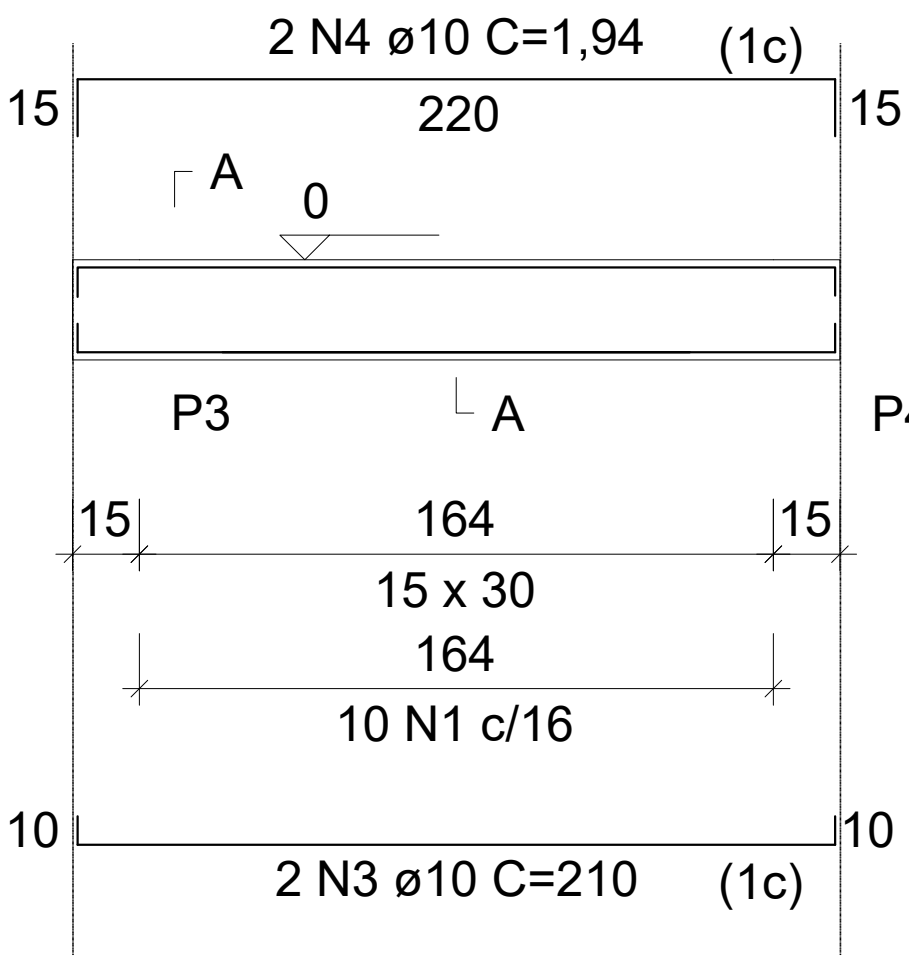

SEÇÃO A-A

ESC 1:25

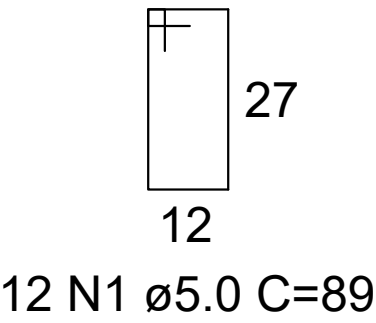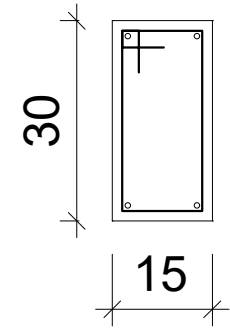

OBRA: Rede de abastecimento de água

ENDEREÇO: Comunidade Sagrado Coração de Jesus, município de Parai - RS

PROPRIETÁRIO

RESPONSÁVEL TÉCNICO

Município de Parai
CNPJ: 07.502.896/0001-50

Eng. Julio Cesar Mores
CREA RS 253716

DESCRIÇÃO: Detalhamento Poço

DATA: Novembro/2024

ESCALA: Indicada

ÁREA: Indicada

PRANCHA: 01/02