

RUA SIQUEIRA CAMPOS

RUA GAL. JOÃO MANOEL
Centro Histórico - Porto Alegre

PLANTA BAIXA
CONSTRUIR E DEMOLIR PISOS
ESC:1/50

LEGENDA	
	DEMOLIR
	CONSTRUIR

TODAS AS MEDIDAS E NÍVEIS DEVERÃO SER CONFERIDOS NO LOCAL.			
R003			
R002			
R001			
REVISÃO	ALTERAÇÕES	EMISSÃO	RESPONSÁVEL


HALL CAM E SMART LAB PROCEMPA


PREFEITURA MUNICIPAL DE PORTO ALEGRE
 SECRETARIA MUNICIPAL DE OBRAS E INFRAESTRUTURA
 DIRETORIA DE PROJETOS E OBRAS VIÁRIAS

RESPONSÁVEL TEC. ANTEPROJETO: Anna Amélia de la Rocha ARQUITETA E URBANISTA CAU/RS: A42865-5 ID. FUNC.: 160994701	RESPONSÁVEL TEC. PROJ. EXECUTIVO: Gabriela Massolini ARQUITETA E URBANISTA CAU/RS: A195430-0 ID. FUNC.: 166848001	COORDENADOR CÉSAR FABRÍCIO BREDA DESENHO Gabriela Massolini
--	--	--

OBRA	HALL CAM E SMART LAB PROCEMPA	ÁREA	185,50 m²
ENDEREÇO	Rua João Manoel, 157, Centro	MUNICÍPIO	Porto Alegre / RS
PROJETO	Reforma e interiores	ASSUNTO	Construir e Demolir Pisos
ESCALA	1/50	DATA	Abril 2024
			Nº PRANCHA 01/21

NOME ARQUIVO
HALL E SMARTLAB PROCEMPA CAM.dwg

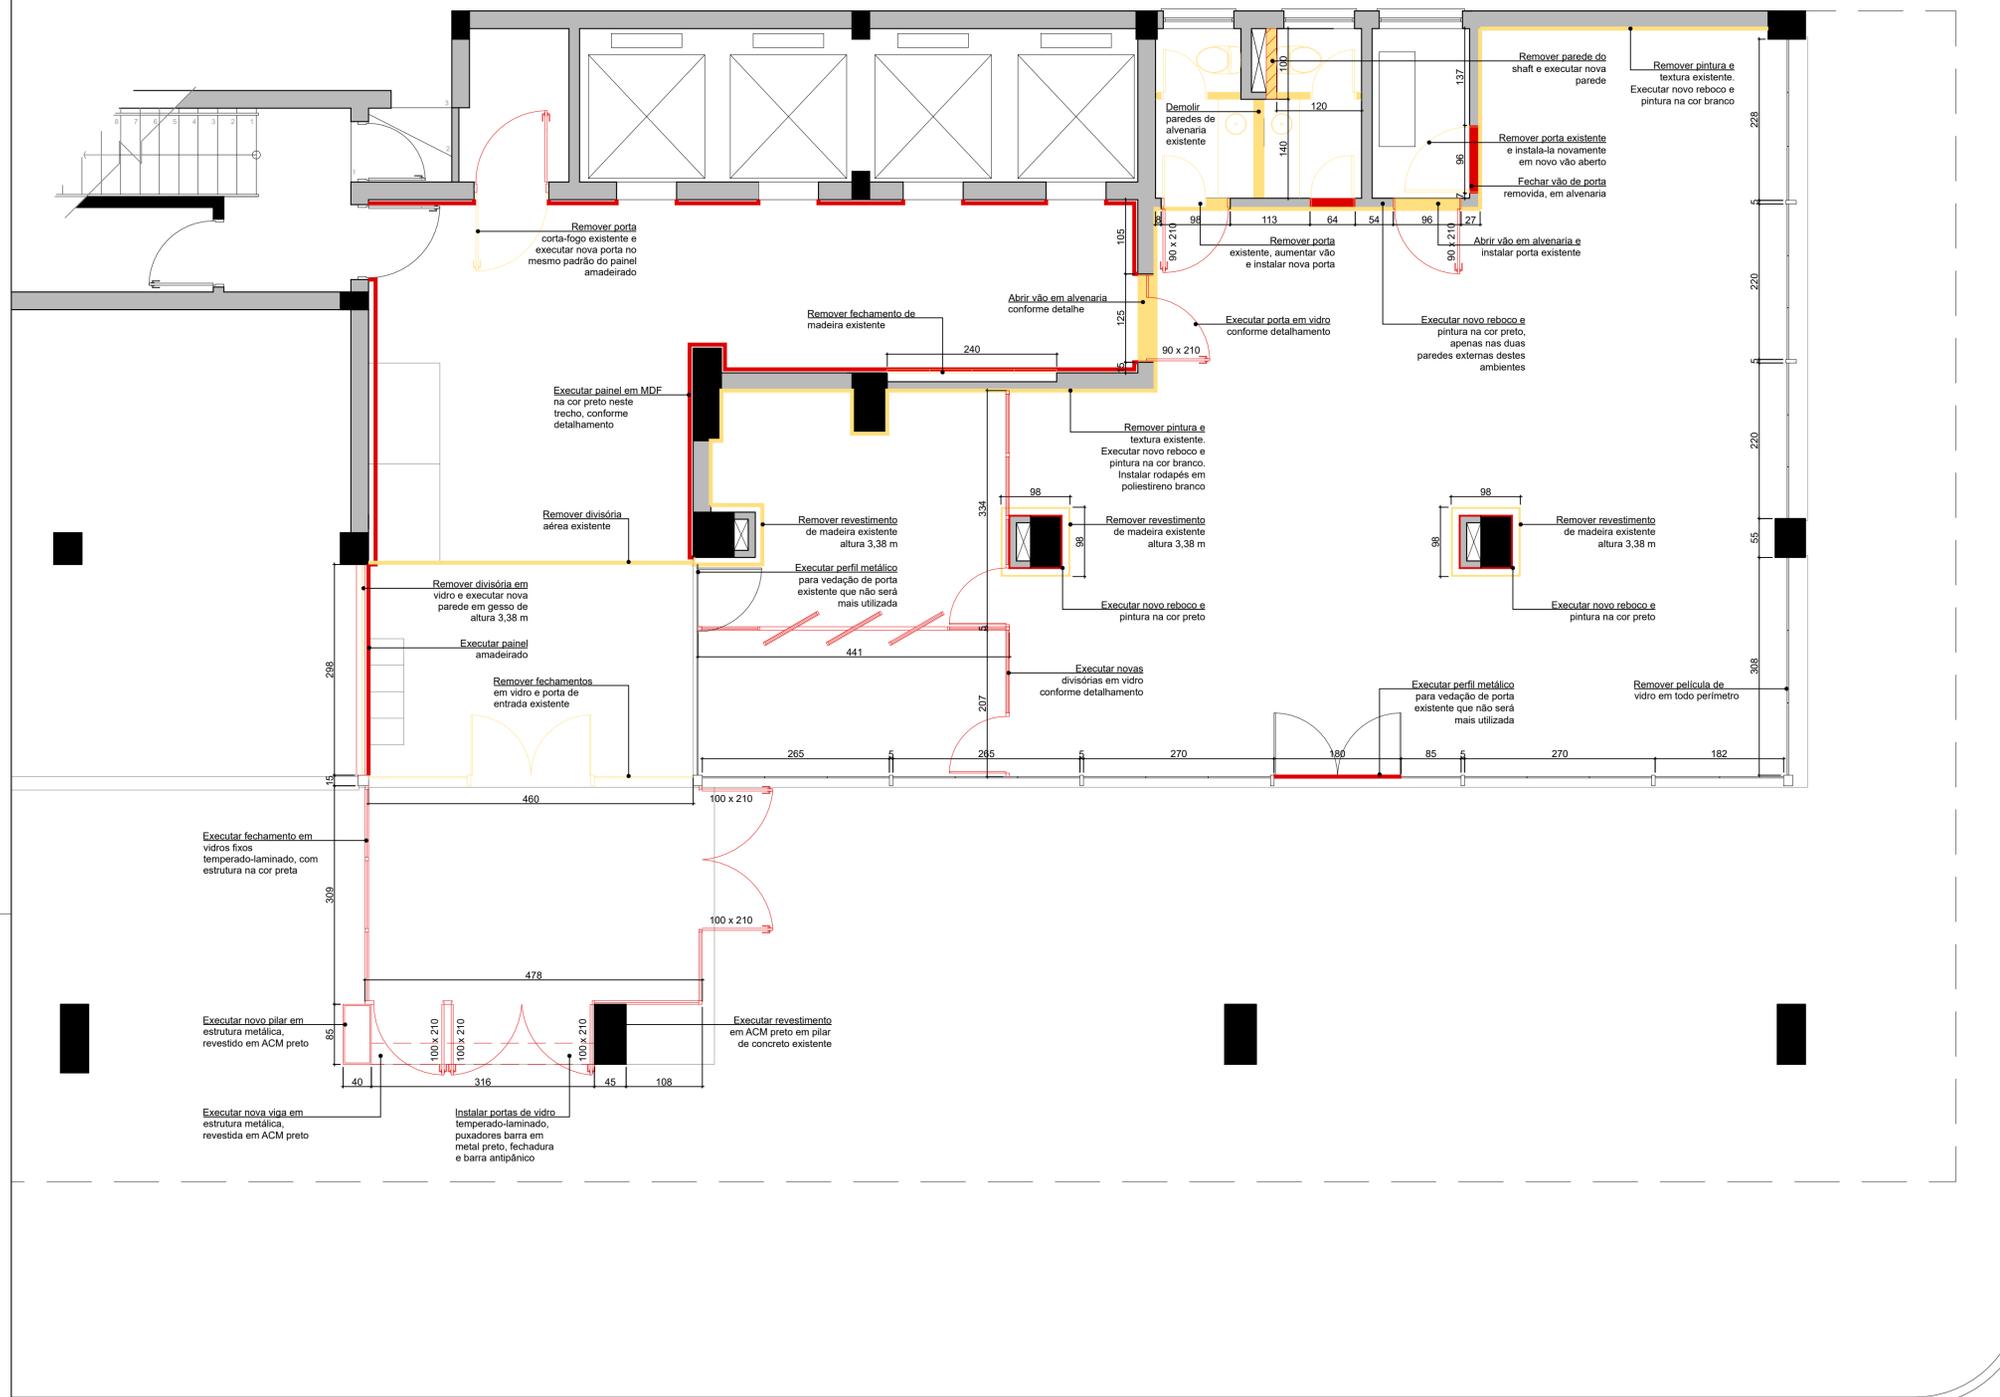

RUA SIQUEIRA CAMPOS


RUA GAL. JOÃO MANOEL
Centro Histórico - Porto Alegre

PLANTA BAIXA
CONSTRUIR E DEMOLIR PAREDES
ESC: 1/50

LEGENDA	
	DEMOLIR
	CONSTRUIR

TODAS AS MEDIDAS E NÍVEIS DEVERÃO SER CONFERIDOS NO LOCAL.			
R003			
R002			
R001			
REVISÃO	ALTERAÇÕES	EMISSÃO	RESPONSÁVEL

HALL CAM E SMART LAB PROCEMPA			
 PREFEITURA MUNICIPAL DE PORTO ALEGRE SECRETARIA MUNICIPAL DE OBRAS E INFRAESTRUTURA DIRETORIA DE PROJETOS E OBRAS VIÁRIAS			
RESPONSÁVEL TEC. ANTEPROJETO:	RESPONSÁVEL TEC. PROJ. EXECUTIVO:	COORDENADOR	
Anna Amélia de la Rocha ARQUITETA E URBANISTA CAURS: A42865-5 ID. FUNC.: 160994701	Gabriela Massolini ARQUITETA E URBANISTA CAU/RS: A195430-0 ID. FUNC.: 166848001	CÉSAR FABRÍCIO BREDA	
		DESENHO	
		Gabriela Massolini	
OBRA	HALL CAM E SMART LAB PROCEMPA	ÁREA	185,50 m ²
ENDEREÇO	Rua João Manoel, 157, Centro	MUNICÍPIO	Porto Alegre / RS
PROJETO	Reforma e interiores	ASSUNTO	Construir e Demolir Paredes
ESCALA	1/50	DATA	Abril 2024
Nº PRANCHA			02/21
NOME ARQUIVO			
HALL E SMARTLAB PROCEMPA CAM.dwg			

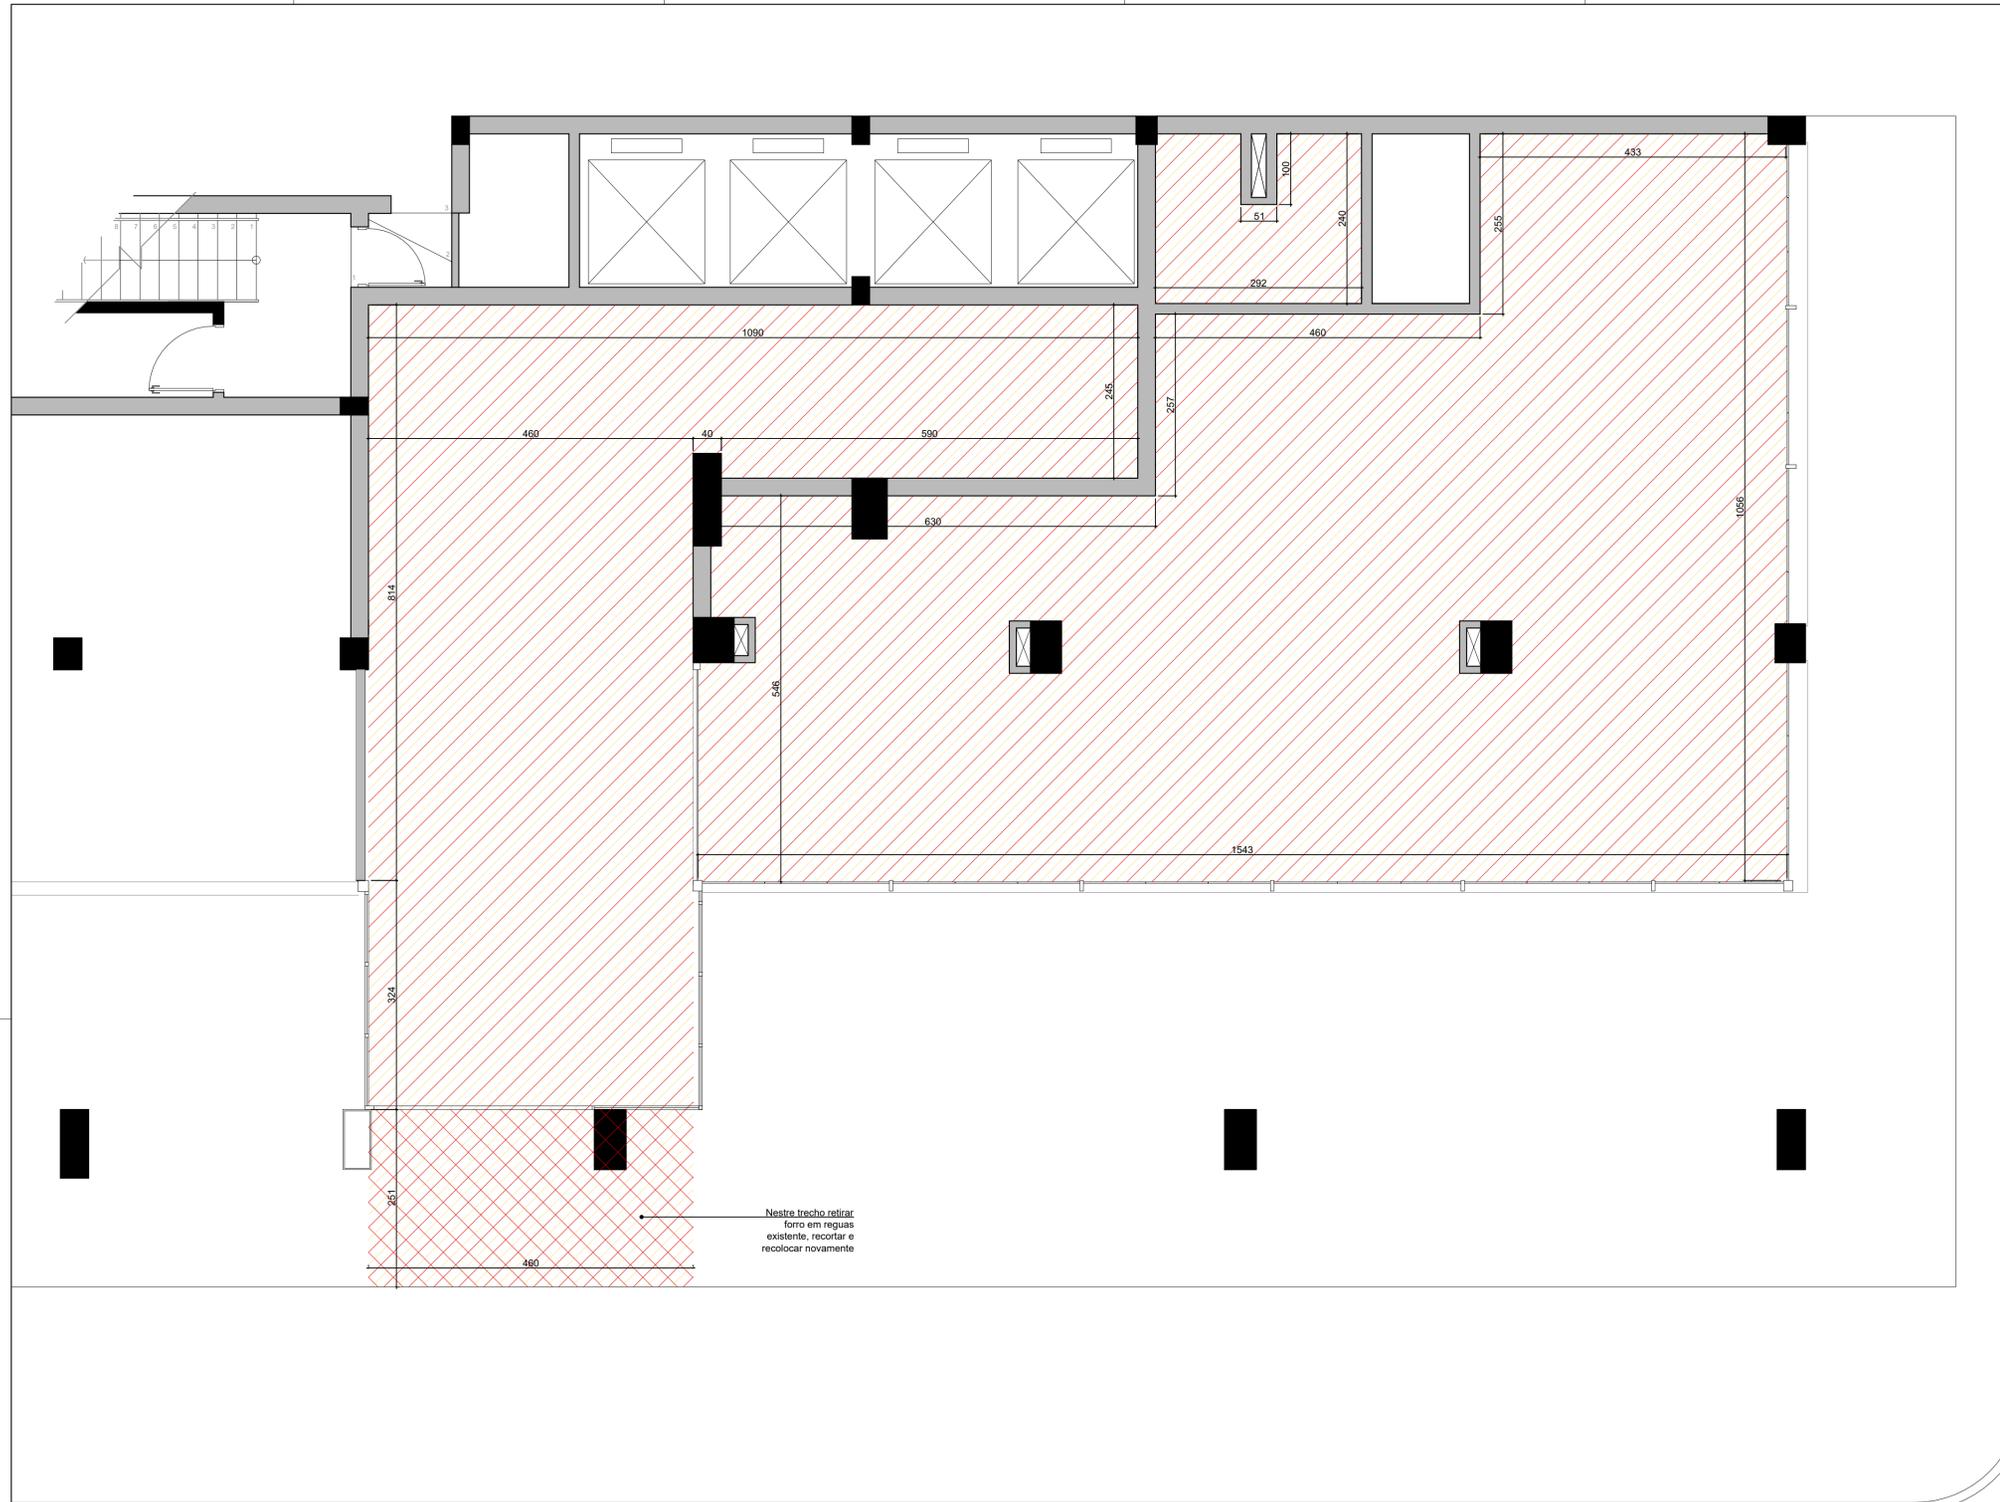

RUA SIQUEIRA CAMPOS

RUA GAL. JOÃO MANOEL
Centro Histórico - Porto Alegre

PLANTA BAIXA
CONSTRUIR E DEMOLIR FORROS
ESC:1/50

LEGENDA	
	DEMOLIR
	CONSTRUIR

TODAS AS MEDIDAS E NÍVEIS DEVERÃO SER CONFERIDOS NO LOCAL.			
R003			
R002			
R001			
REVISÃO	ALTERAÇÕES	EMISSÃO	RESPONSÁVEL


HALL CAM E SMART LAB PROCEMPA


PREFEITURA MUNICIPAL DE PORTO ALEGRE
 SECRETARIA MUNICIPAL DE OBRAS E INFRAESTRUTURA
 DIRETORIA DE PROJETOS E OBRAS VIÁRIAS


RESPONSÁVEL TEC. ANTEPROJETO: Anna Amélia de la Rocha ARQUITETA E URBANISTA CAU/RS: A42865-5 ID. FUNC.: 160994701	RESPONSÁVEL TEC. PROJ. EXECUTIVO: Gabriela Massolini ARQUITETA E URBANISTA CAU/RS: A195430-0 ID. FUNC.: 166848001	COORDENADOR CÉSAR FABRÍCIO BREDA DESENHO Gabriela Massolini
--	--	--

OBRA	HALL CAM E SMART LAB PROCEMPA	ÁREA	185,50 m²
ENDEREÇO	Rua João Manoel, 157, Centro	MUNICÍPIO	Porto Alegre / RS
PROJETO	Reforma e interiores	ASSUNTO	Construir e Demolir Forros
ESCALA	1/50	DATA	Abril 2024
		Nº PRANCHA	03/21


NOME ARQUIVO
HALL E SMARTLAB PROCEMPA CAM.dwg

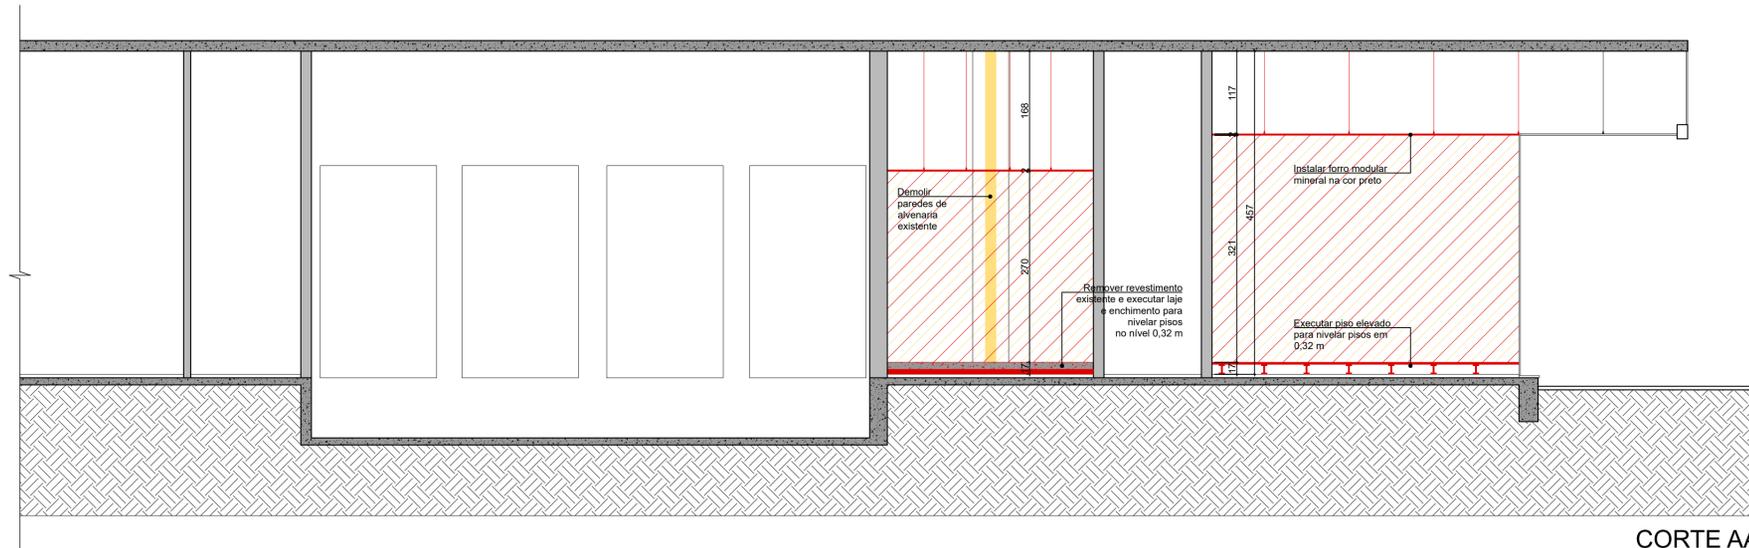

CORTE AA
ESC:1/50

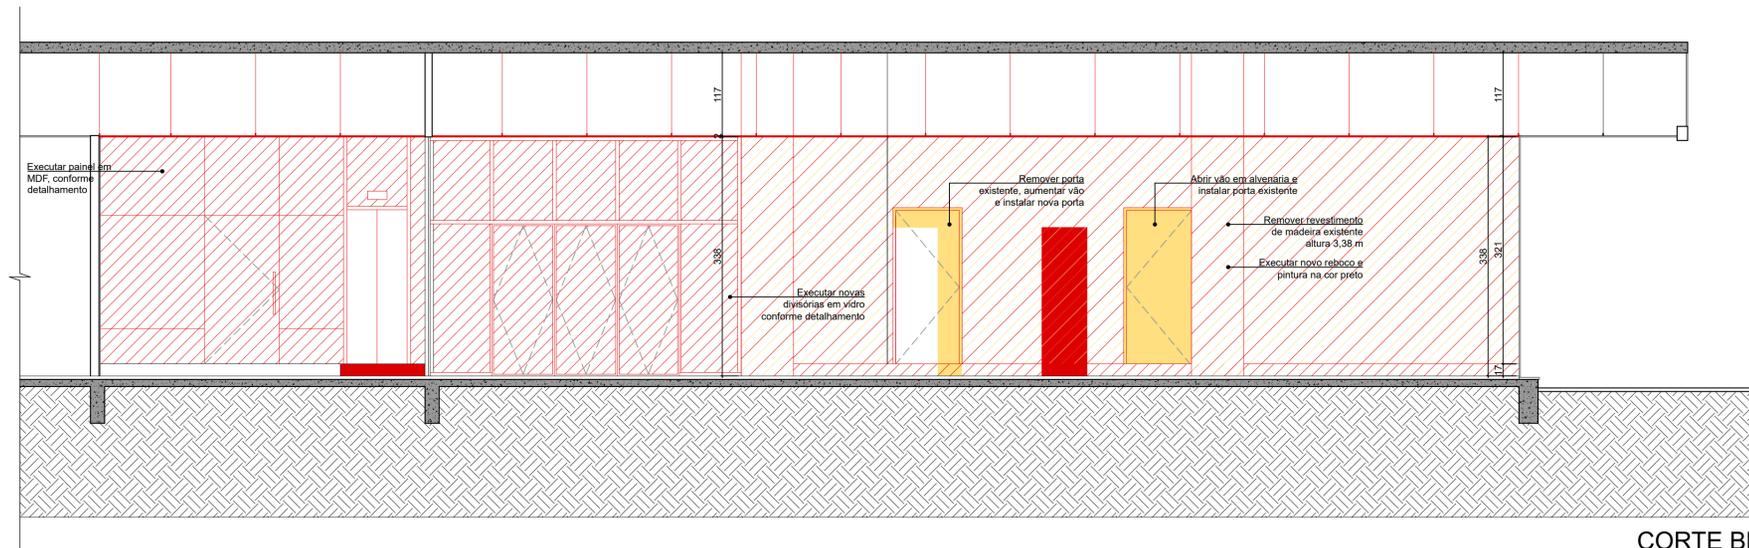

CORTE BB
ESC:1/50

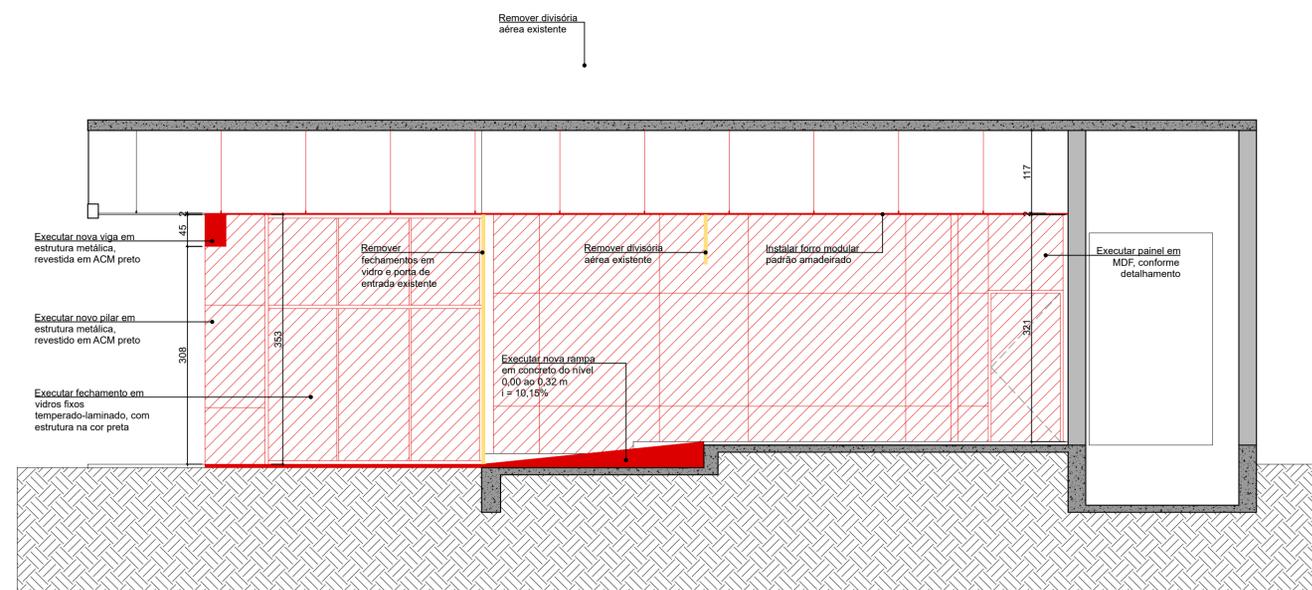

CORTE CC
ESC:1/50

LEGENDA	
	DEMOLIR
	CONSTRUIR

TODAS AS MEDIDAS E NÍVEIS DEVERÃO SER CONFERIDOS NO LOCAL.

R003			
R002			
R001			
REVISÃO	ALTERAÇÕES	EMISSÃO	RESPONSÁVEL

HALL CAM E SMART LAB PROCEMPA




PREFEITURA MUNICIPAL DE PORTO ALEGRE
SECRETARIA MUNICIPAL DE OBRAS E INFRAESTRUTURA
DIRETORIA DE PROJETOS E OBRAS VIÁRIAS

RESPONSÁVEL TÉCNICO ANTEPROJETO: Anna Amélia de la Rocha ARQUITETA E URBANISTA CAU/RS: A42865-5 ID. FUNC.: 160994701	RESPONSÁVEL TÉCNICO PROJ. EXECUTIVO: Gabriela Massolini ARQUITETA E URBANISTA CAU/RS: A195430-0 ID. FUNC.: 166848001	COORDENADOR: CÉSAR FABRÍCIO BREDA DESENHO: Gabriela Massolini
---	---	--

OBRA	HALL CAM E SMART LAB PROCEMPA	ÁREA	185,50 m ²
ENDEREÇO	Rua João Manoel, 157, Centro	MUNICÍPIO	Porto Alegre / RS
PROJETO	Reforma e interiores	ASSUNTO	Construir e Demolir Cortes
ESCALA	1/50	DATA	Abril 2024
Nº PRANCHA			04/21

NOME ARQUIVO
HALL E SMARTLAB PROCEMPA CAM.dwg

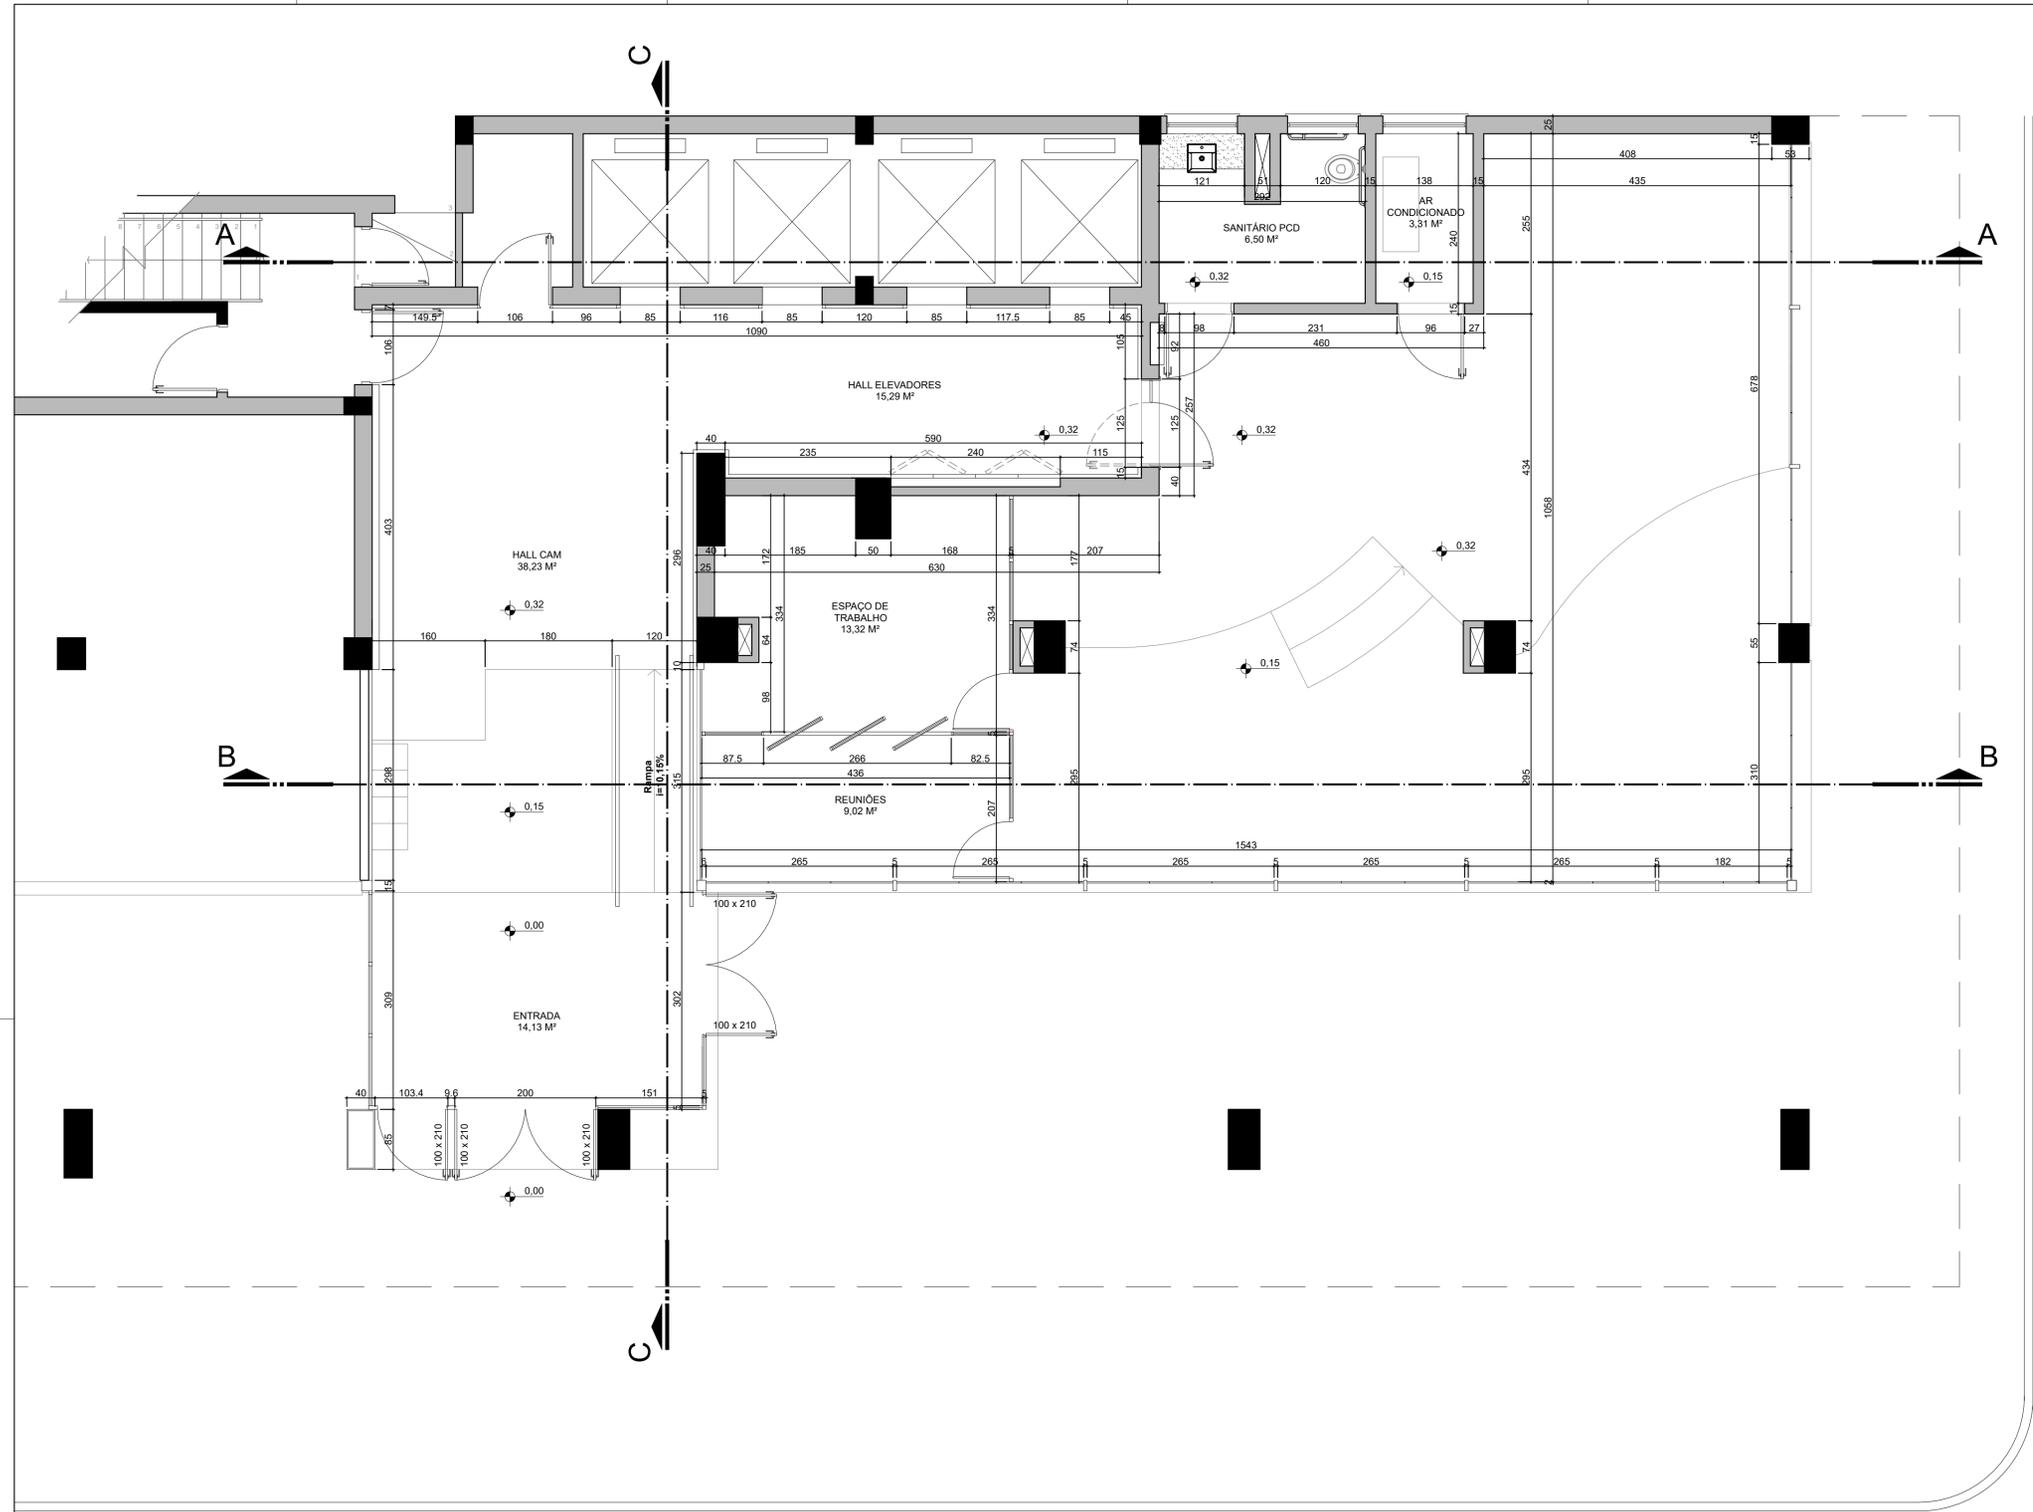

RUA SIQUEIRA CAMPOS

RUA GAL. JOÃO MANOEL
Centro Histórico - Porto Alegre

PLANTA BAIXA
TÉCNICA
ESC:1/50

TODAS AS MEDIDAS E NÍVEIS DEVERÃO SER CONFERIDOS NO LOCAL.

R003			
R002			
R001			
REVISÃO	ALTERAÇÕES	EMISSÃO	RESPONSÁVEL

HALL CAM E SMART LAB PROCEMPA




PREFEITURA MUNICIPAL DE PORTO ALEGRE
SECRETARIA MUNICIPAL DE OBRAS E INFRAESTRUTURA
DIRETORIA DE PROJETOS E OBRAS VIÁRIAS

RESPONSÁVEL TEC. ANTEPROJETO: Anna Amélia de la Rocha ARQUITETA E URBANISTA CAU/RS: A42865-5 ID. FUNC.: 160994701	RESPONSÁVEL TEC. PROJ. EXECUTIVO: Gabriela Massolini ARQUITETA E URBANISTA CAU/RS: A195430-0 ID. FUNC.: 166848001	COORDENADOR CÉSAR FABRÍCIO BREDA DESENHO Gabriela Massolini
--	--	--

OBRA	HALL CAM E SMART LAB PROCEMPA	ÁREA	185,50 m²
ENDEREÇO	Rua João Manoel, 157, Centro	MUNICÍPIO	Porto Alegre / RS
PROJETO	Reforma e interiores	ASSUNTO	Planta Baixa Técnica
ESCALA	1/50	DATA	Abril 2024
		Nº FRANCHA	05/21


NOME ARQUIVO
HALL E SMARTLAB PROCEMPA CAM.dwg

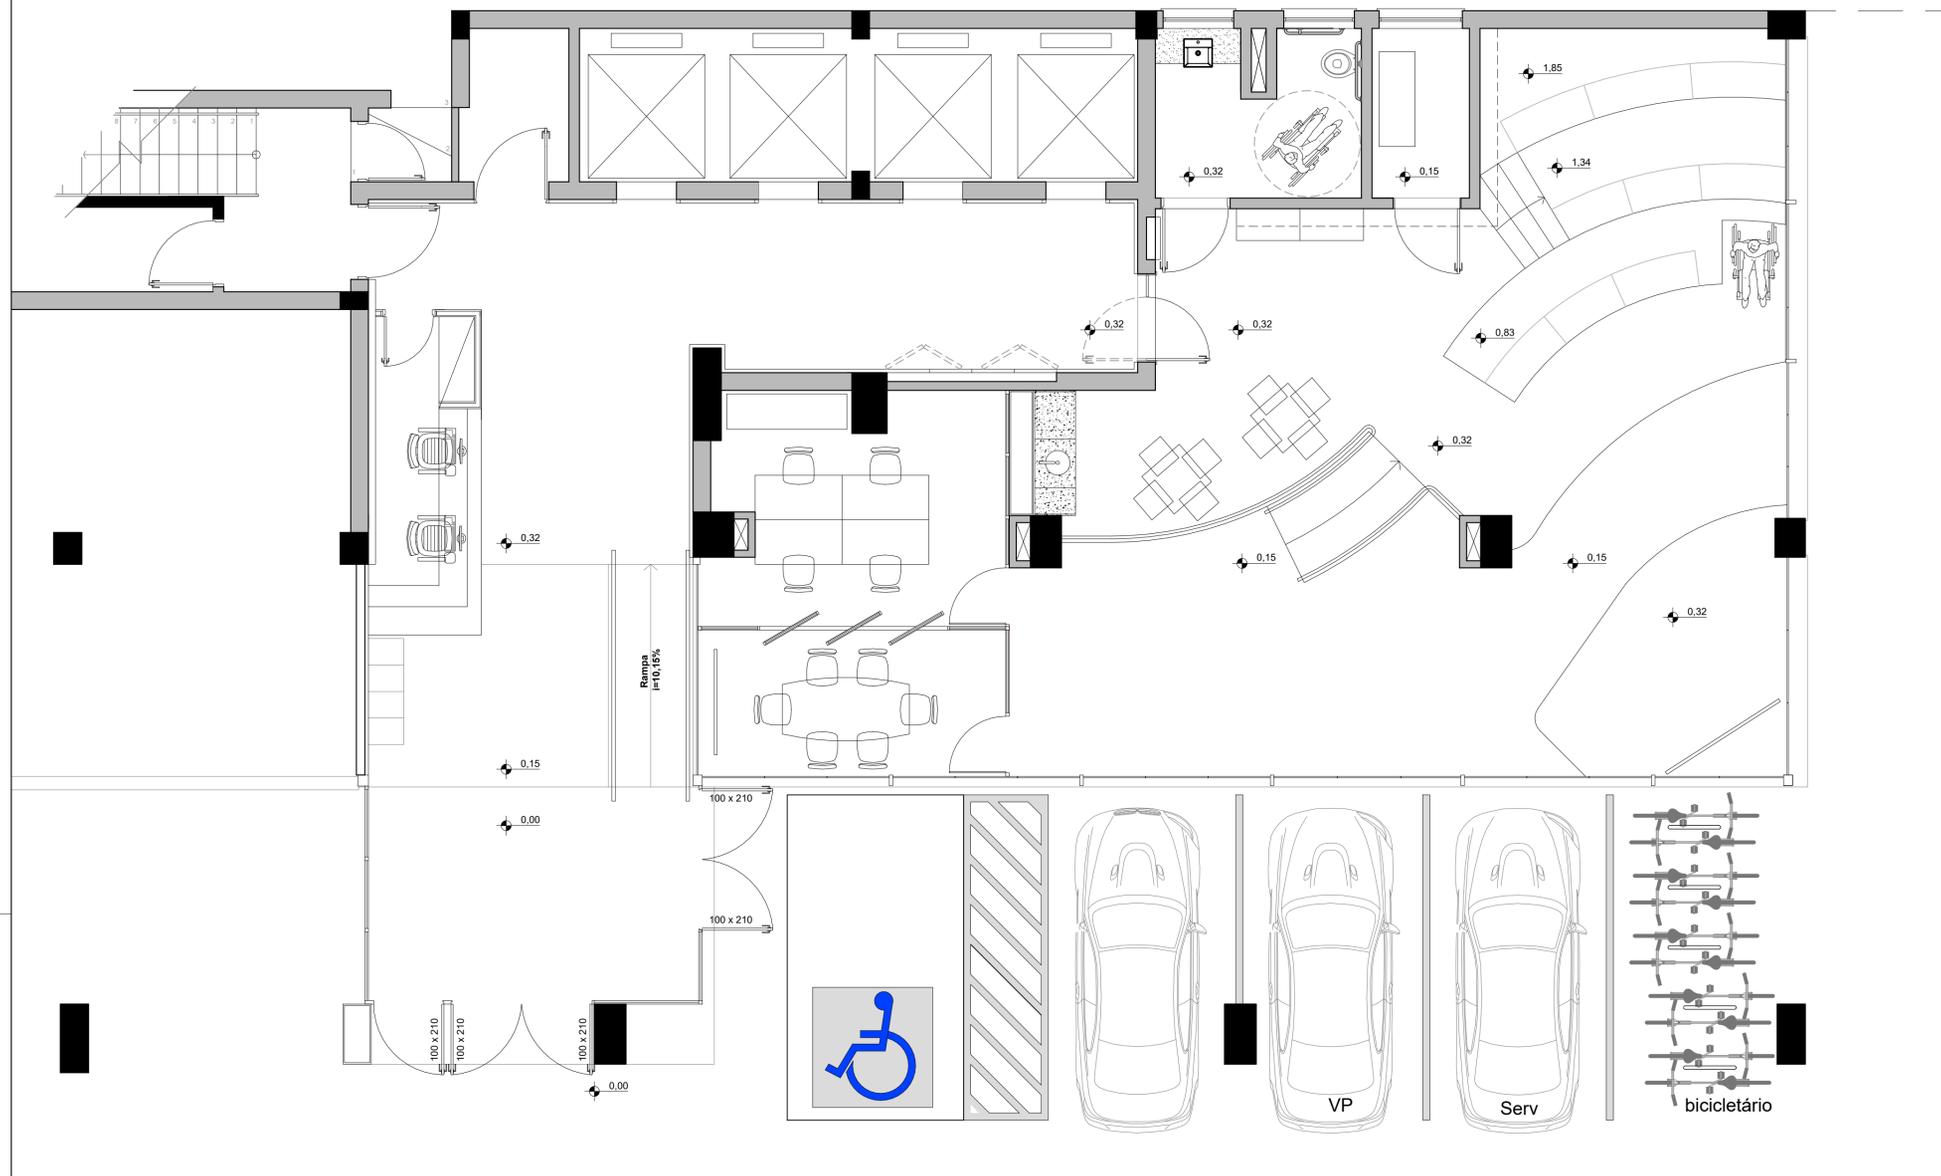

RUA GAL. JOÃO MANOEL
Centro Histórico - Porto Alegre

PLANTA BAIXA
LAYOUT
ESC:1/50

RUA SIQUEIRA CAMPOS

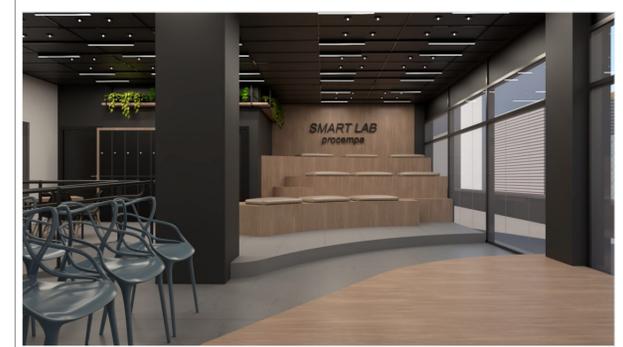

TODAS AS MEDIDAS E NÍVEIS DEVERÃO SER CONFERIDOS NO LOCAL.

R003			
R002			
R001			
REVISÃO	ALTERAÇÕES	EMISSÃO	RESPONSÁVEL

HALL CAM E SMART LAB PROCEMPA

 PREFEITURA MUNICIPAL DE PORTO ALEGRE
SECRETARIA MUNICIPAL DE OBRAS E INFRAESTRUTURA
DIRETORIA DE PROJETOS E OBRAS VIÁRIAS

RESPONSÁVEL TEC. ANTEPROJETO:	RESPONSÁVEL TEC. PROJ. EXECUTIVO:	COORDENADOR
Anna Amélia de la Rocha ARQUITETA E URBANISTA CAU/RS: A42865-5 ID. FUNC.: 160994701	Gabriela Massolini ARQUITETA E URBANISTA CAU/RS: A195430-0 ID. FUNC.: 166848001	CÉSAR FABRÍCIO BREDA DESENHO Gabriela Massolini
OBRA	HALL CAM E SMART LAB PROCEMPA	ÁREA 185,50 m²
ENDEREÇO	Rua João Manoel, 157, Centro	MUNICÍPIO Porto Alegre / RS
PROJETO	Reforma e interiores	ASSUNTO Planta Baixa Layout
ESCALA 1/50	DATA Abril 2024	Nº PRANCHA 06/21

NOME ARQUIVO
HALL E SMARTLAB PROCEMPA CAM.dwg



RUA GAL. JOÃO MANOEL
Centro Histórico - Porto Alegre

PLANTA BAIXA
PAGINAÇÃO PISO
ESC:1/50

LEGENDA	
	PISO PORCELANATO - 80 X 80 CM
	PISO ELEVADO - PLACAS DE 60 X 60 CM ACAB. VINÍLICO
	PISO VINÍLICO EM MANTA - 2 M
	PISO DE BASALTO - 46 X 46 CM
	PISO GRANITO - EXISTENTE
	PISO GRANITO - A EXECUTAR


RUA SIQUEIRA CAMPOS



TODAS AS MEDIDAS E NÍVEIS DEVERÃO SER CONFERIDOS NO LOCAL.

R003			
R002			
R001			
REVISÃO	ALTERAÇÕES	EMISSÃO	RESPONSÁVEL

HALL CAM E SMART LAB PROCEMPA			
 PREFEITURA MUNICIPAL DE PORTO ALEGRE SECRETARIA MUNICIPAL DE OBRAS E INFRAESTRUTURA DIRETORIA DE PROJETOS E OBRAS VIÁRIAS			
RESPONSÁVEL TEC. ANTEPROJETO:	RESPONSÁVEL TEC. PROJ. EXECUTIVO:	COORDENADOR	
Anna Amélia de la Rocha ARQUITETA E URBANISTA CAU/RS: A42865-5 ID. FUNC.: 160994701	Gabriela Massolini ARQUITETA E URBANISTA CAU/RS: A195430-0 ID. FUNC.: 166848001	CÉSAR FABRÍCIO BREDA DESENHO Gabriela Massolini	
OBRA	HALL CAM E SMART LAB PROCEMPA	ÁREA	185,50 m²
ENDEREÇO	Rua João Manoel, 157, Centro	MUNICÍPIO	Porto Alegre / RS
PROJETO	Reforma e interiores	ASSUNTO	Planta Baixa Paginação Pisos
ESCALA	1/50	DATA	Abril 2024
NOME ARQUIVO			07/21
HALL E SMARTLAB PROCEMPA CAM.dwg			

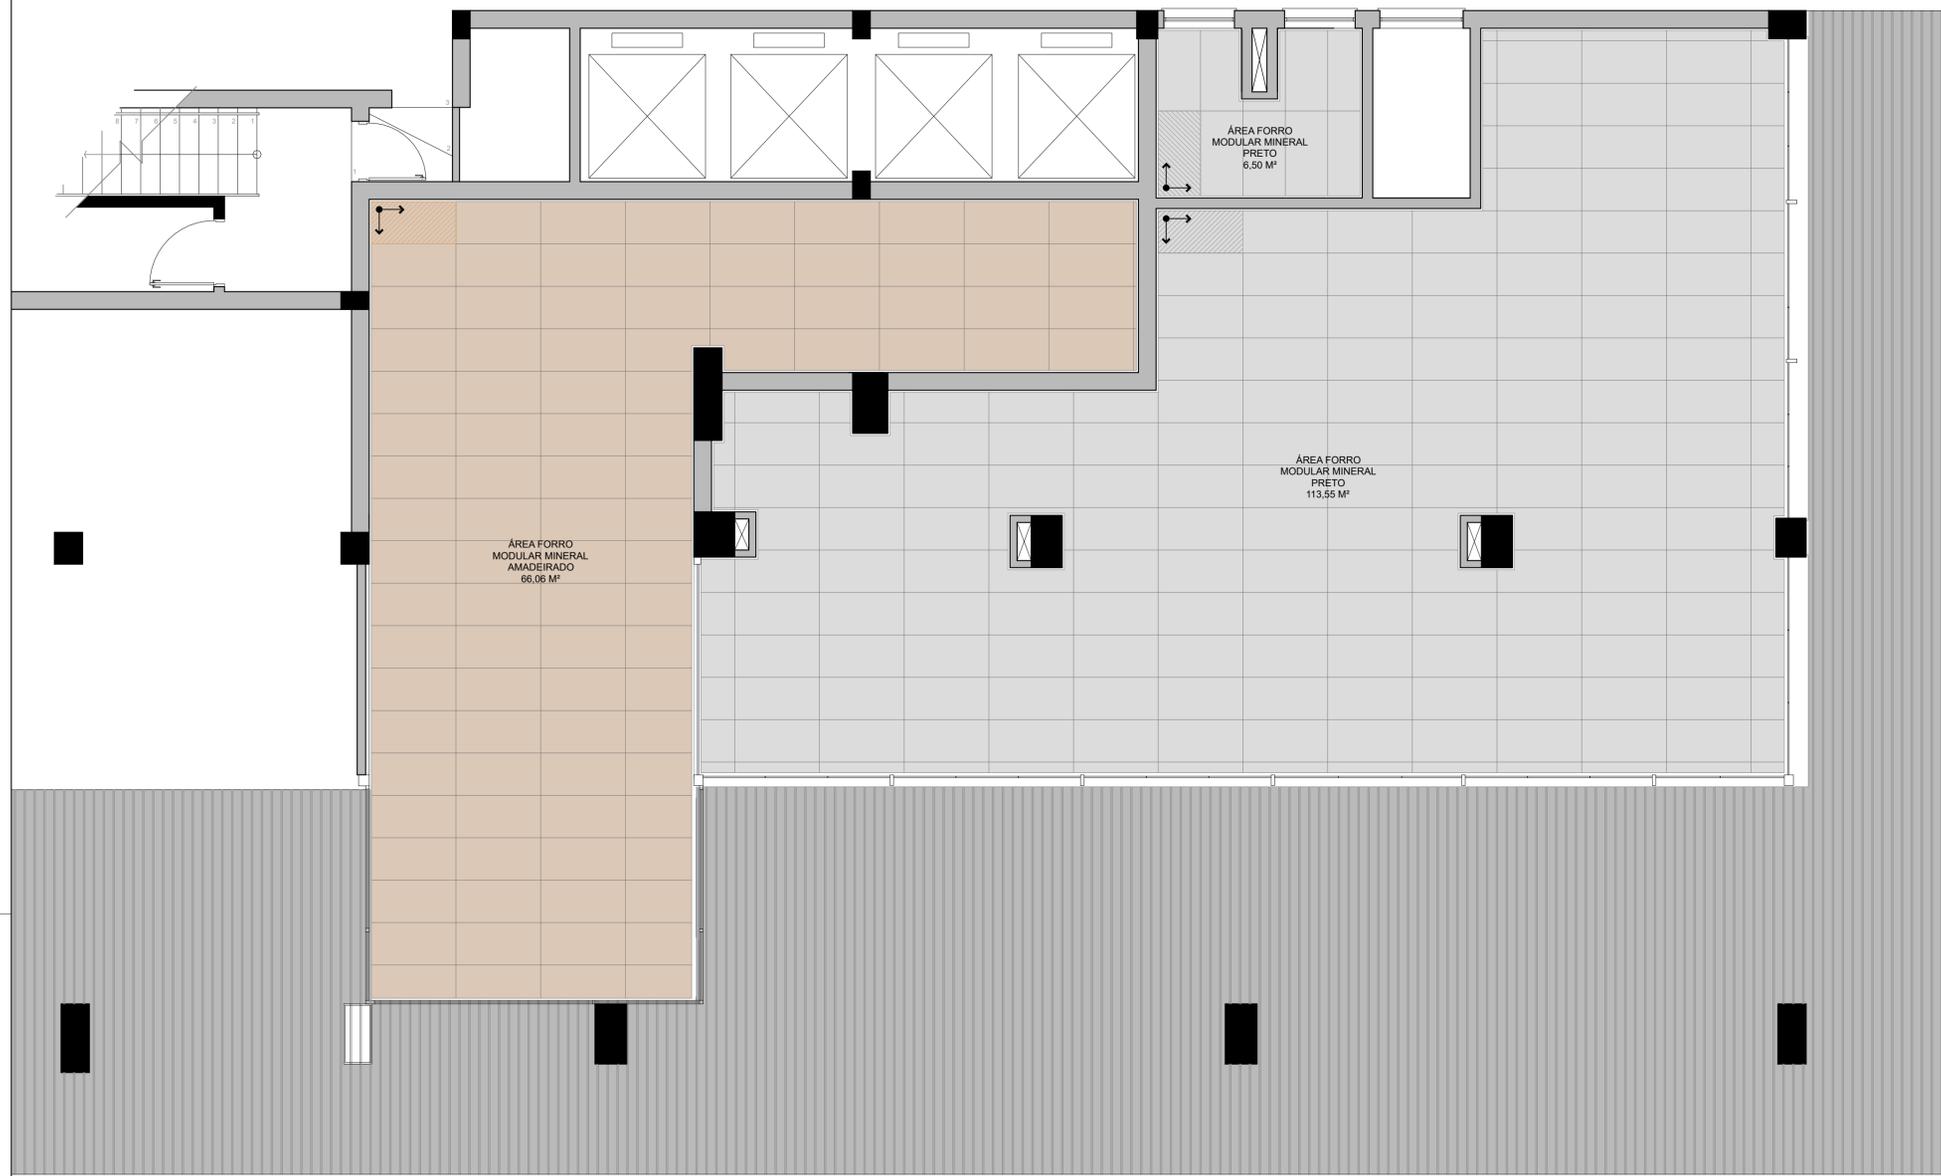


RUA SIQUEIRA CAMPOS

RUA GAL. JOÃO MANOEL
Centro Histórico - Porto Alegre

PLANTA BAIXA
FORRO
ESC:1/50

LEGENDA	
	FORRO MODULAR PRETO - PLACAS DE 120 X 60 CM
	FORRO MODULAR PADRÃO AMADEIRADO - PLACAS DE 120 X 60 CM
	FORRO EXISTENTE

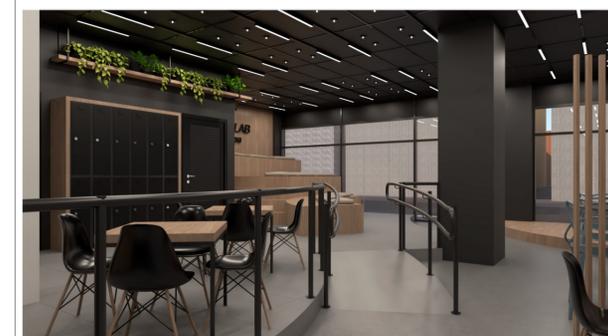

TODAS AS MEDIDAS E NÍVEIS DEVERÃO SER CONFERIDOS NO LOCAL.

R003			
R002			
R001			
REVISÃO	ALTERAÇÕES	EMISSÃO	RESPONSÁVEL

HALL CAM E SMART LAB PROCEMPA




PREFEITURA MUNICIPAL DE PORTO ALEGRE
SECRETARIA MUNICIPAL DE OBRAS E INFRAESTRUTURA
DIRETORIA DE PROJETOS E OBRAS VIÁRIAS

RESPONSÁVEL TEC. ANTEPROJETO: Anna Amélia de la Rocha ARQUITETA E URBANISTA CAU/RS: A42865-5 ID. FUNC.: 160994701	RESPONSÁVEL TEC. PROJ. EXECUTIVO: Gabriela Massolini ARQUITETA E URBANISTA CAU/RS: A195430-0 ID. FUNC.: 166848001	COORDENADOR CÉSAR FABRÍCIO BREDA DESENHO Gabriela Massolini
--	--	--

OBRA	HALL CAM E SMART LAB PROCEMPA	ÁREA	185,50 m²
ENDEREÇO	Rua João Manoel, 157, Centro	MUNICÍPIO	Porto Alegre / RS
PROJETO	Reforma e interiores	ASSUNTO	Planta Baixa Paginação Forros
ESCALA	1/50	DATA	Abril 2024
		Nº PRANCHA	08/21

NOME ARQUIVO
HALL E SMARTLAB PROCEMPA CAM.dwg

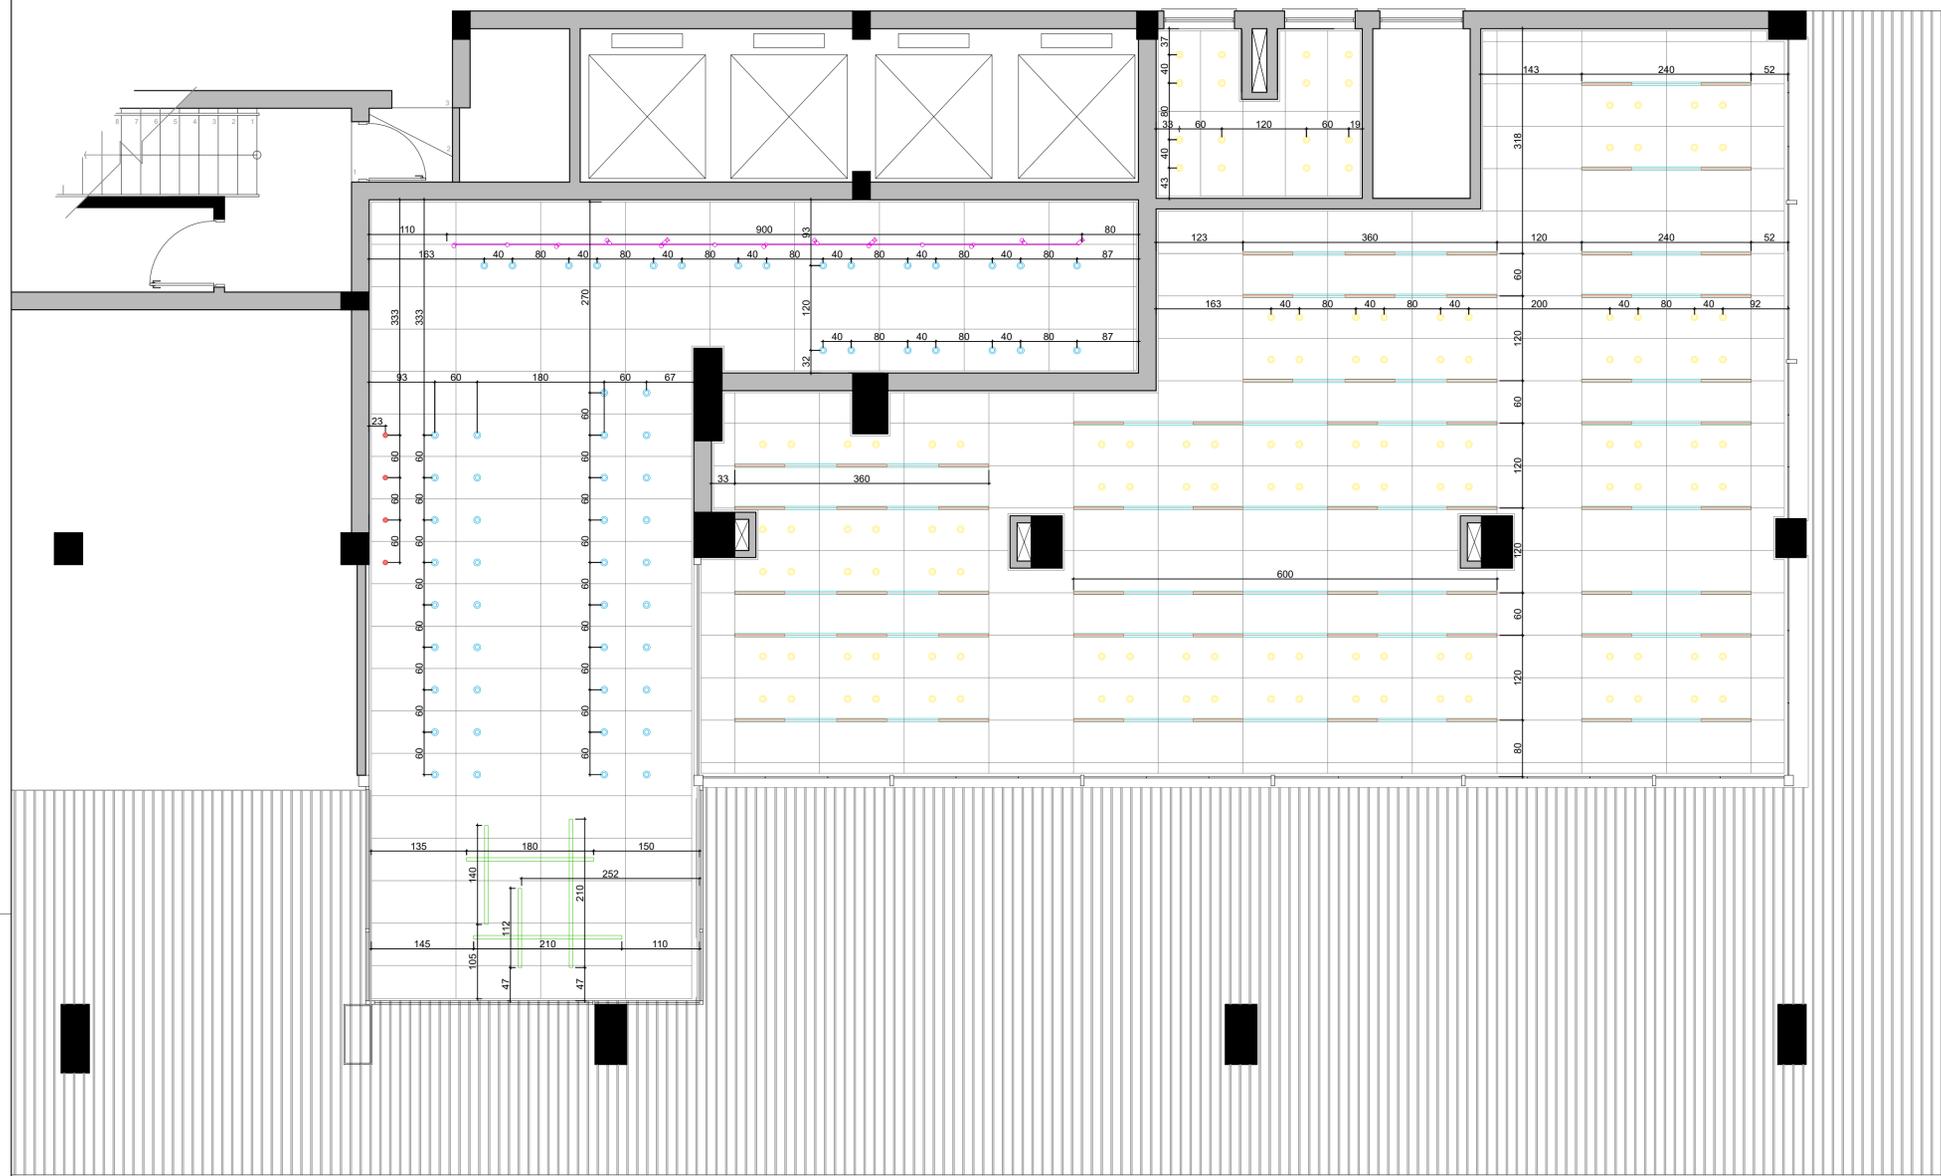

RUA GAL. JOÃO MANOEL
Centro Histórico - Porto Alegre

PLANTA BAIXA
LUMINÁRIAS
ESC:1/50

LEGENDA	
	LUMINÁRIA RETANGULAR PENDENTE - COR CHAMPAGNE / HALL CAM
	LUMINÁRIA DE EMBUTIR - COR CHAMPAGNE / HALL CAM
	LUMINÁRIA TUBO DE SOBREPOR - COR CHAMPAGNE / HALL CAM
	TRILHO ELETRIFICADO COM SPOTS - COR CHAMPAGNE / HALL CAM
	LUMINÁRIA DE EMBUTIR - COR PRETO / SMART LAB
	TRILHO ELETRIFICADO - COR PRETO / SMART LAB
	LUMINÁRIA RETANGULAR PARA TRILHO - COR PRETO / SMART LAB

RUA SIQUEIRA CAMPOS



TODAS AS MEDIDAS E NÍVEIS DEVERÃO SER CONFERIDOS NO LOCAL.

R003			
R002			
R001			
REVISÃO	ALTERAÇÕES	EMISSÃO	RESPONSÁVEL

HALL CAM E SMART LAB PROCEMPA



PREFEITURA MUNICIPAL DE PORTO ALEGRE
SECRETARIA MUNICIPAL DE OBRAS E INFRAESTRUTURA
DIRETORIA DE PROJETOS E OBRAS VIÁRIAS


RESPONSÁVEL TÉCNICO ANTEPROJETO: Anna Amélia de la Rocha ARQUITETA E URBANISTA CAU/RS: A42865-5 ID. FUNC.: 160994701	RESPONSÁVEL TÉCNICO EXECUTIVO: Gabriela Massolini ARQUITETA E URBANISTA CAU/RS: A195430-0 ID. FUNC.: 166848001	COORDENADOR CÉSAR FABRÍCIO BREDA DESENHO Gabriela Massolini
---	---	--

OBRA	HALL CAM E SMART LAB PROCEMPA	ÁREA	185,50 m ²
ENDEREÇO	Rua João Manoel, 157, Centro	MUNICÍPIO	Porto Alegre / RS
PROJETO	Reforma e interiores	ASSUNTO	Planta Baixa Luminárias
ESCALA	1/50	DATA	Abril 2024
		Nº PRANCHA	09/21


NOME ARQUIVO
HALL E SMARTLAB PROCEMPA CAM.dwg



CORTE AA
ESC:1/50

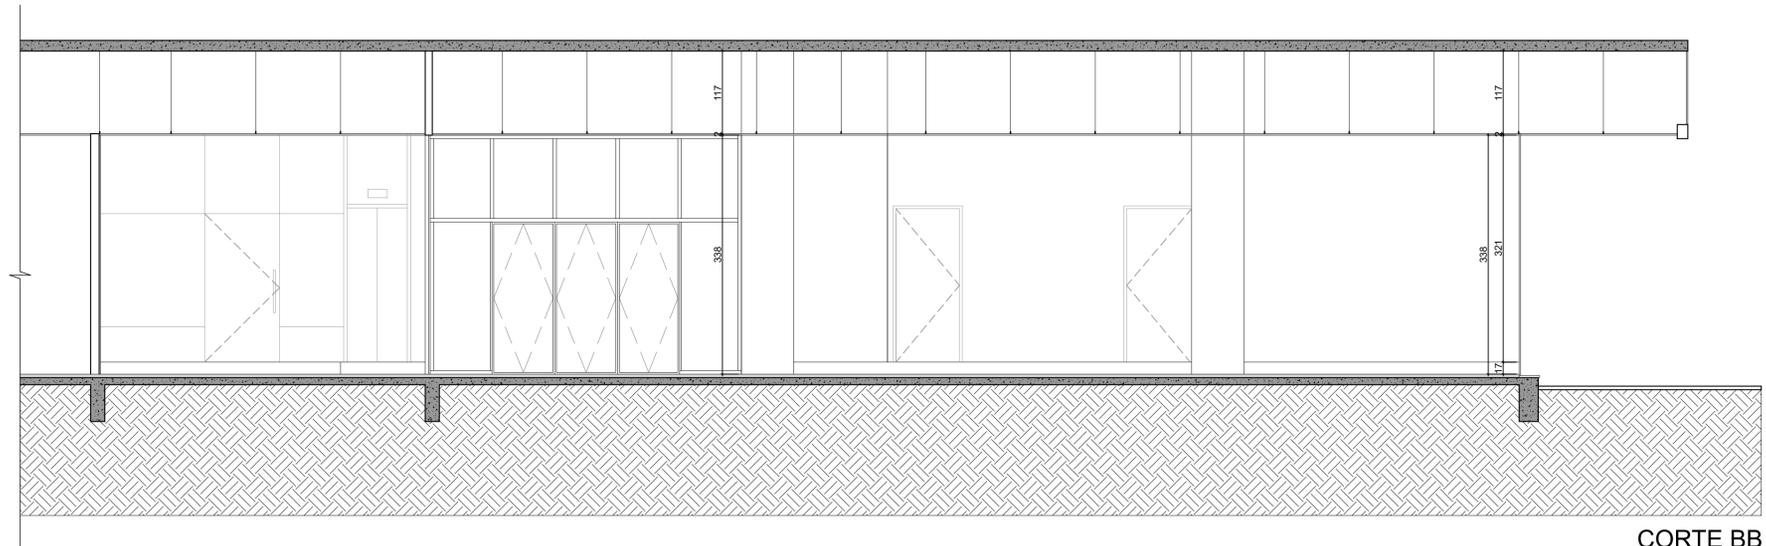

CORTE BB
ESC:1/50

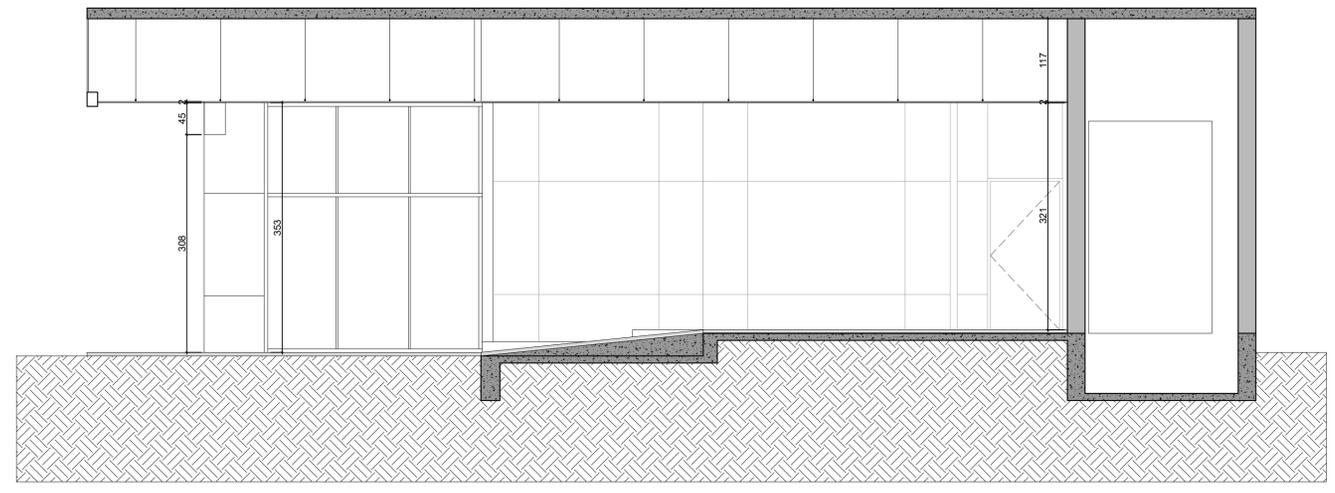

CORTE CC
ESC:1/50

TODAS AS MEDIDAS E NÍVEIS DEVERÃO SER CONFERIDOS NO LOCAL.

R003			
R002			
R001			
REVISÃO	ALTERAÇÕES	EMISSÃO	RESPONSÁVEL


HALL CAM E SMART LAB PROCEMPA


PREFEITURA MUNICIPAL DE PORTO ALEGRE
 SECRETARIA MUNICIPAL DE OBRAS E INFRAESTRUTURA
 DIRETORIA DE PROJETOS E OBRAS VIÁRIAS

RESPONSÁVEL TEC. ANTEPROJETO: Anna Amélia de la Rocha ARQUITETA E URBANISTA CAU/RS: A42865-5 ID. FUNC.: 160994701	RESPONSÁVEL TEC. PROJ. EXECUTIVO: Gabriela Massolini ARQUITETA E URBANISTA CAU/RS: A195430-0 ID. FUNC.: 166848001	COORDENADOR CÉSAR FABRÍCIO BREDA DESENHO Gabriela Massolini
--	--	--

OBRA	HALL CAM E SMART LAB PROCEMPA	ÁREA	185,50 m²
ENDEREÇO	Rua João Manoel, 157, Centro	MUNICÍPIO	Porto Alegre / RS
PROJETO	Reforma e interiores	ASSUNTO	Cortes
ESCALA	1/50	DATA	Abril 2024
		Nº FRANCHA	10/21

NOME ARQUIVO
HALL E SMARTLAB PROCEMPA CAM.dwg

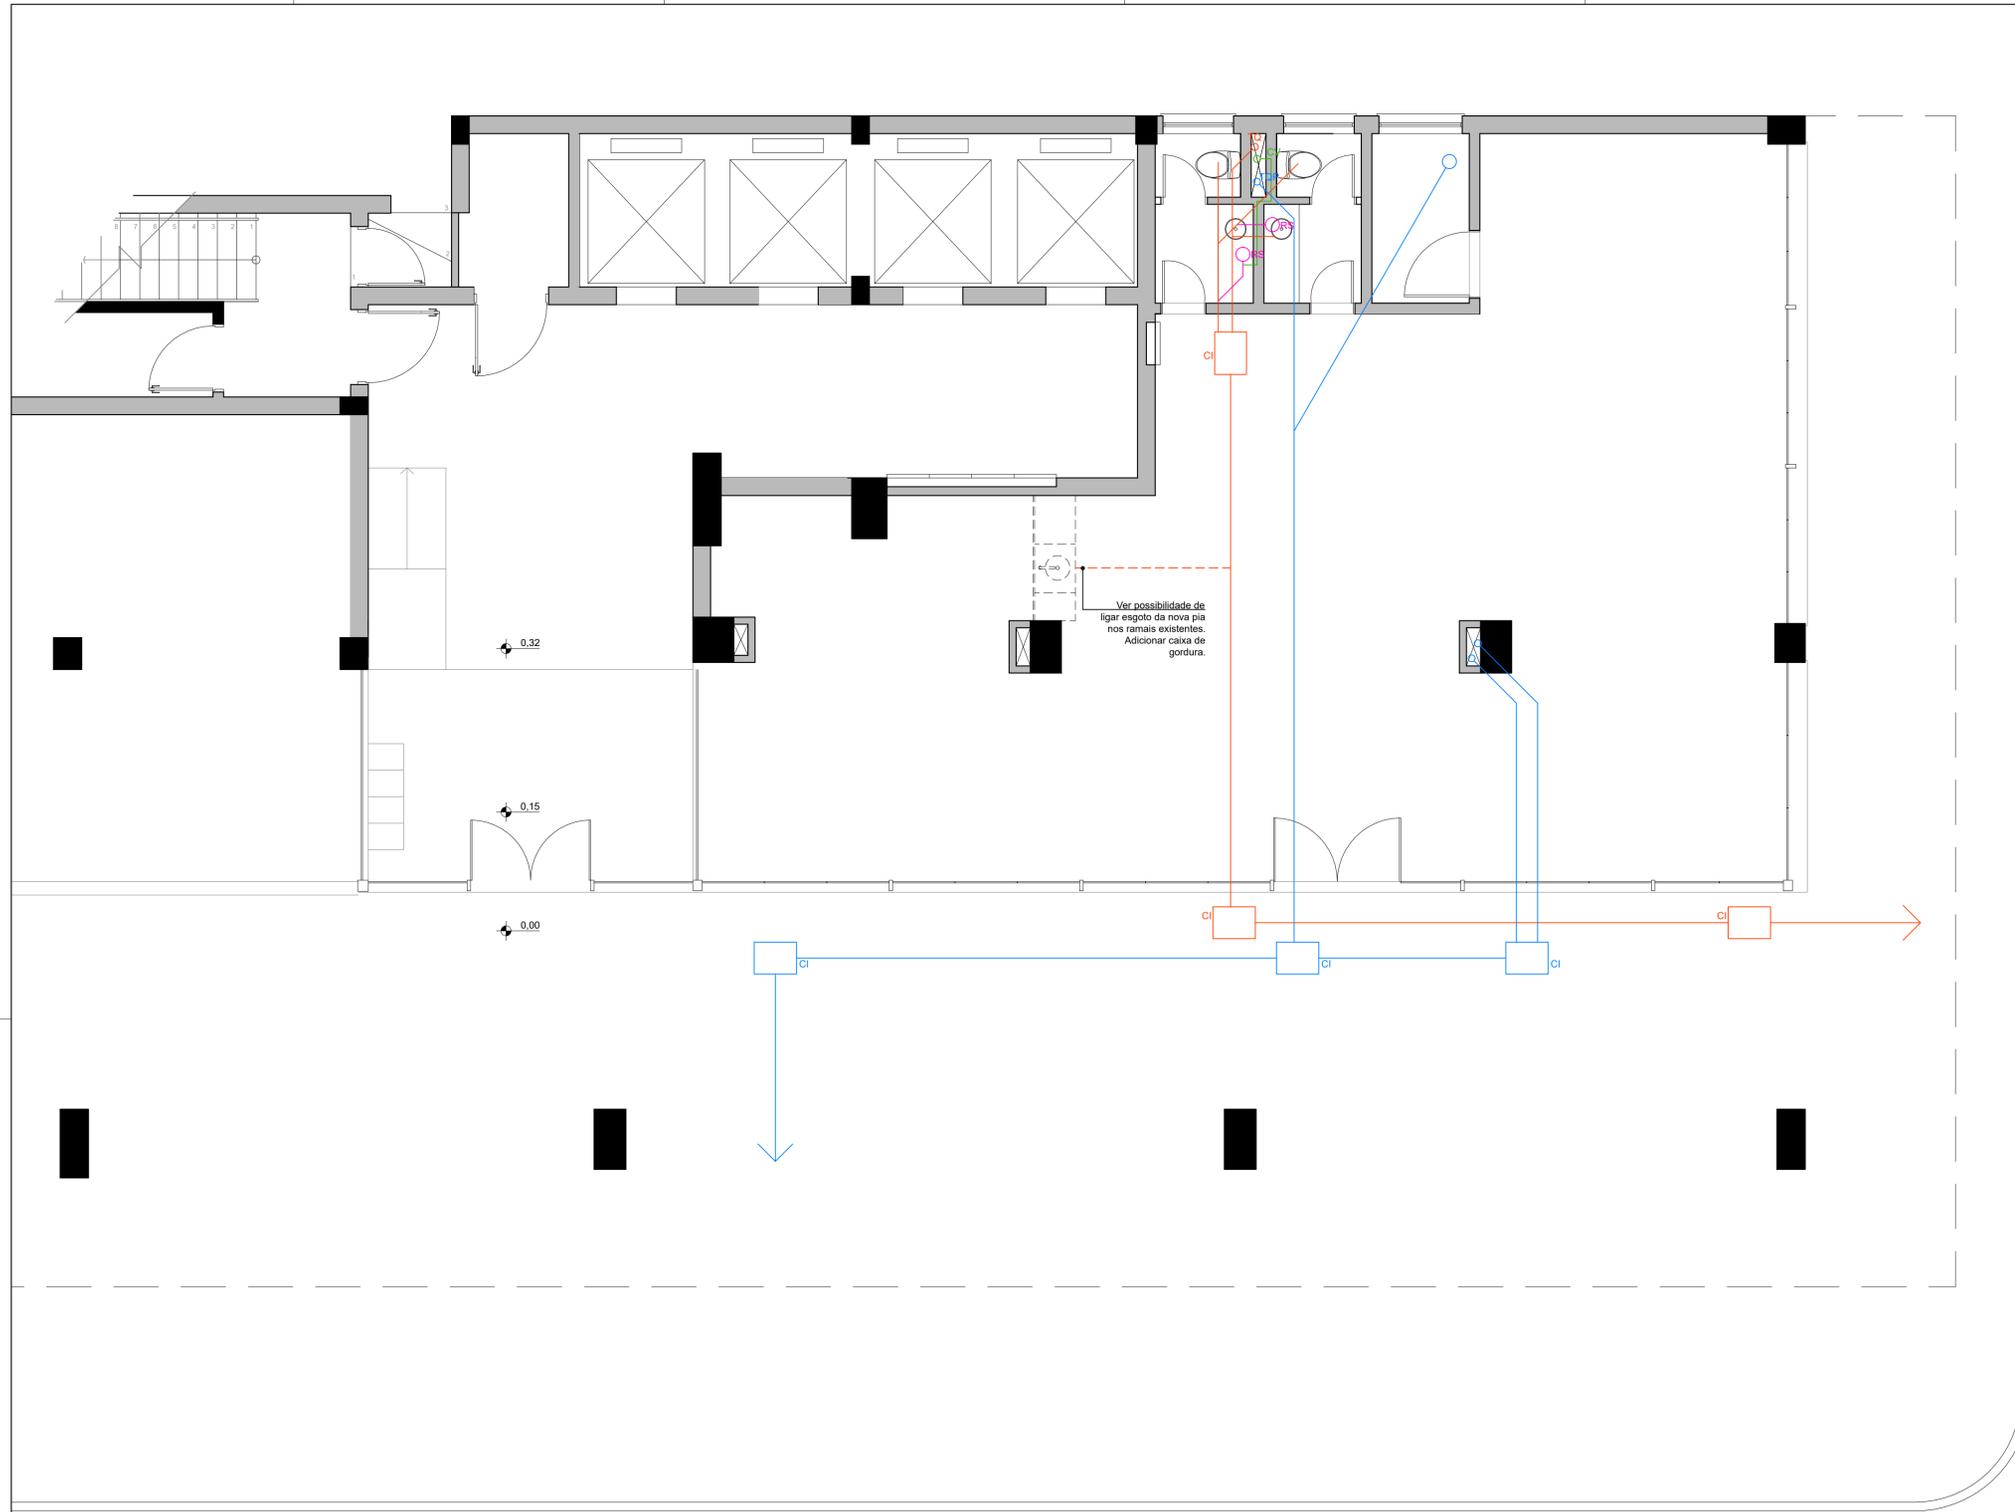

RUA SIQUEIRA CAMPOS

RUA GAL. JOÃO MANOEL
Centro Histórico - Porto Alegre

PLANTA BAIXA
HIDROSSANITÁRIO EXISTENTE
ESC:1/50

OBSERVAÇÃO

PLANTA BAIXA DE INSTALAÇÕES DE ESGOTO REPRODUZIDA A PARTIR DE PROJETOS ORIGINAIS DO EDIFÍCIO.
NÃO É GARANTIA DE QUE NO LOCAL EXISTEM TAIS INSTALAÇÕES EXECUTADAS DESTA FORMA.

TODAS AS MEDIDAS E NÍVEIS DEVERÃO SER CONFERIDOS NO LOCAL.

R003			
R002			
R001			
REVISÃO	ALTERAÇÕES	EMISSÃO	RESPONSÁVEL

HALL CAM E SMART LAB PROCEMPA









PREFEITURA MUNICIPAL DE PORTO ALEGRE
 SECRETARIA MUNICIPAL DE OBRAS E INFRAESTRUTURA
 DIRETORIA DE PROJETOS E OBRAS VIÁRIAS

RESPONSÁVEL TEC. ANTEPROJETO: Anna Amélia de la Rocha ARQUITETA E URBANISTA CAU/RS: A42865-5 ID. FUNC.: 160994701	RESPONSÁVEL TEC. PROJ. EXECUTIVO: Gabriela Massolini ARQUITETA E URBANISTA CAU/RS: A195430-0 ID. FUNC.: 166848001	COORDENADOR CÉSAR FABRÍCIO BREDA DESENHO Gabriela Massolini
--	--	--

OBRA	HALL CAM E SMART LAB PROCEMPA	ÁREA	185,50 m²
ENDEREÇO	Rua João Manoel, 157, Centro	MUNICÍPIO	Porto Alegre / RS
PROJETO	Reforma e interiores	ASSUNTO	Hidrossanitário Existente
ESCALA	1/50	DATA	Abril 2024
		Nº PRANCHA	11/21

NOME ARQUIVO
HALL E SMARTLAB PROCEMPA CAM.dwg

DETALHE SANITÁRIO PCD

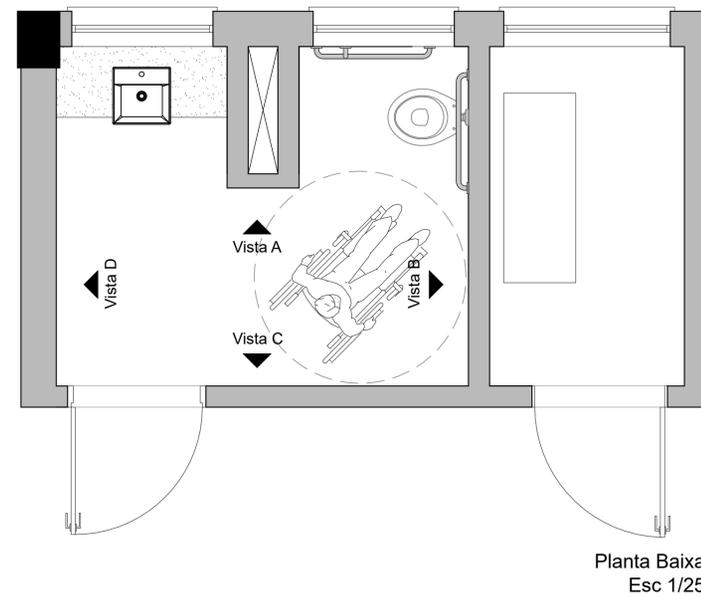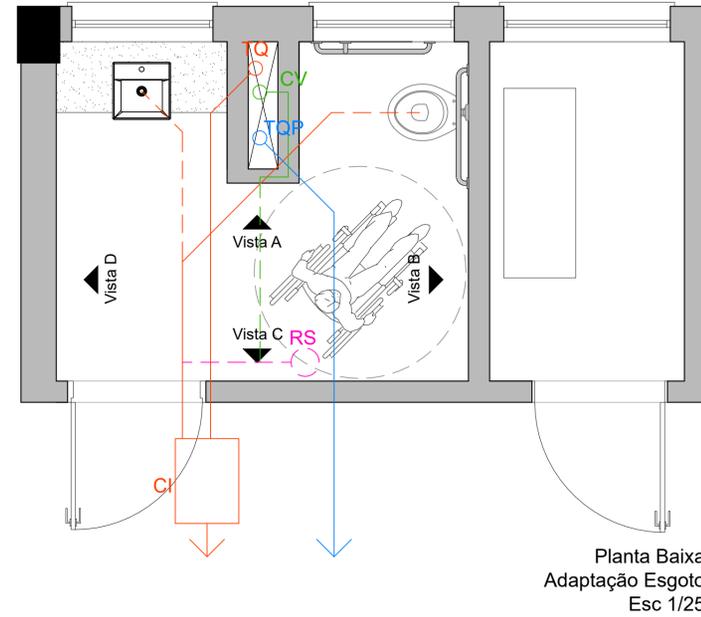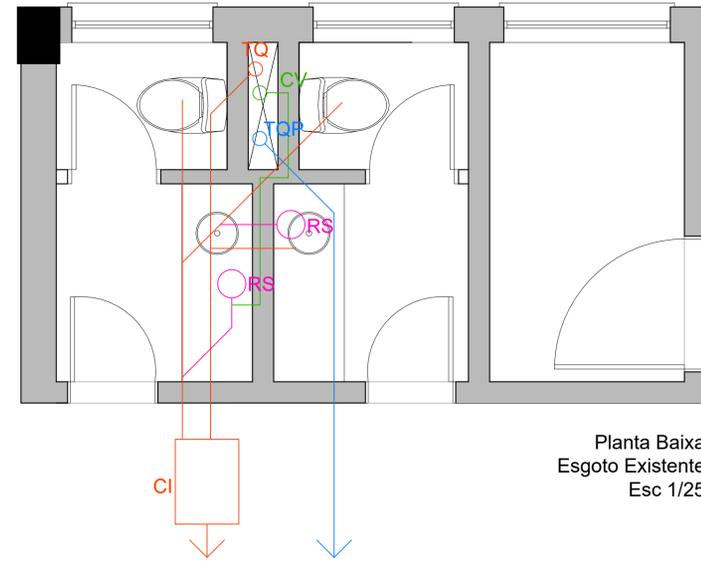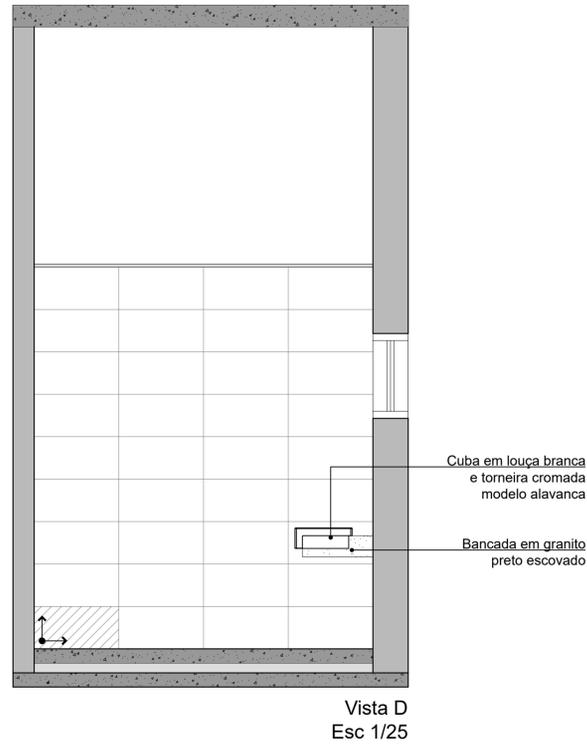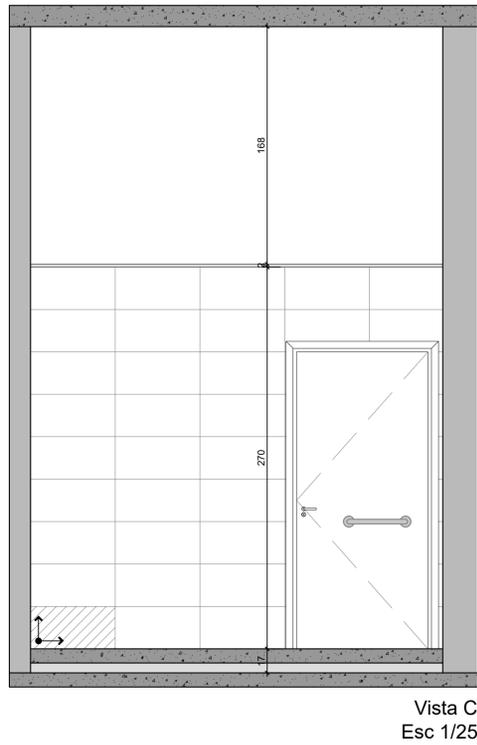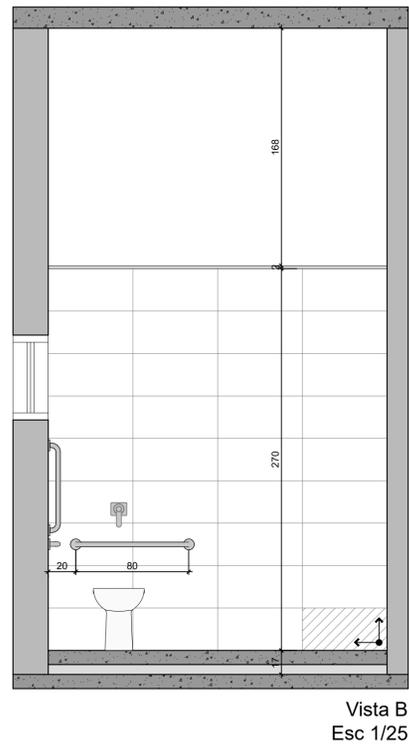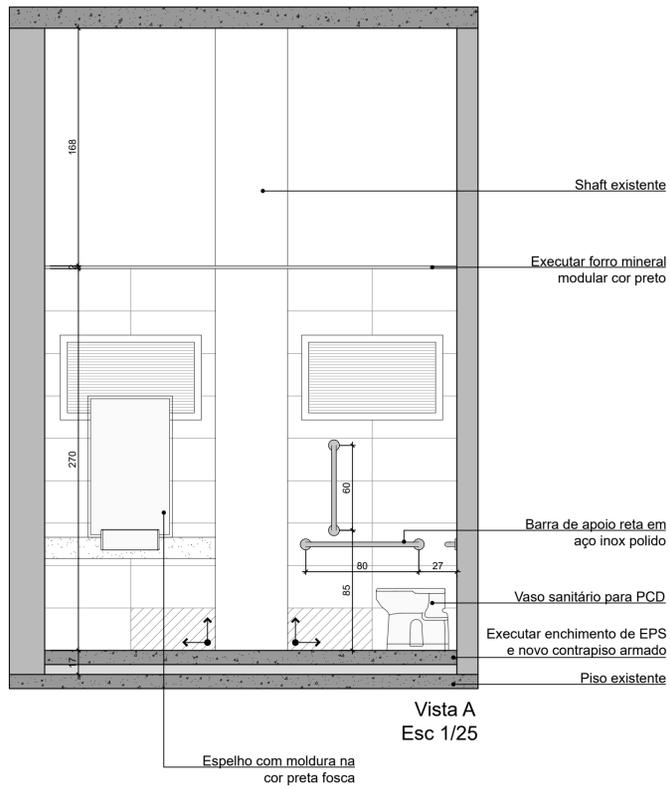

OBSERVAÇÃO

PLANTA BAIXA DE INSTALAÇÕES DE ESGOTO REPRODUZIDA A PARTIR DE PROJETOS ORIGINAIS DO EDIFÍCIO. NÃO É GARANTIA DE QUE NO LOCAL EXISTEM TAIS INSTALAÇÕES EXECUTADAS DESTA FORMA.

TODAS AS MEDIDAS E NÍVEIS DEVERÃO SER CONFERIDOS NO LOCAL.





R003			
R002			
R001			
REVISÃO	ALTERAÇÕES	EMISSÃO	RESPONSÁVEL

HALL CAM E SMART LAB PROCEMPA





PREFEITURA MUNICIPAL DE PORTO ALEGRE
 SECRETARIA MUNICIPAL DE OBRAS E INFRAESTRUTURA
 DIRETORIA DE PROJETOS E OBRAS VIÁRIAS

RESPONSÁVEL TEC. ANTEPROJETO: Anna Amélia de la Rocha ARQUITETA E URBANISTA CAU/RS: A42865-5 ID. FUNC.: 160994701	RESPONSÁVEL TEC. PROJ. EXECUTIVO: Gabriela Massolini ARQUITETA E URBANISTA CAU/RS: A195430-0 ID. FUNC.: 166848001	COORDENADOR CÉSAR FABRÍCIO BREDA DESENHO Gabriela Massolini
OBRA HALL CAM E SMART LAB PROCEMPA	ÁREA 185,50 m ²	
ENDEREÇO Rua João Manoel, 157, Centro	MUNICÍPIO Porto Alegre / RS	
PROJETO Reforma e interiores	ASSUNTO Detalhamento Sanitário	Nº FRANCHA 12/21
ESCALA 1/50	DATA Abril 2024	
NOME ARQUIVO HALL E SMARTLAB PROCEMPA CAM.dwg		

DETALHE PORTA DE ENTRADA HALL CAM

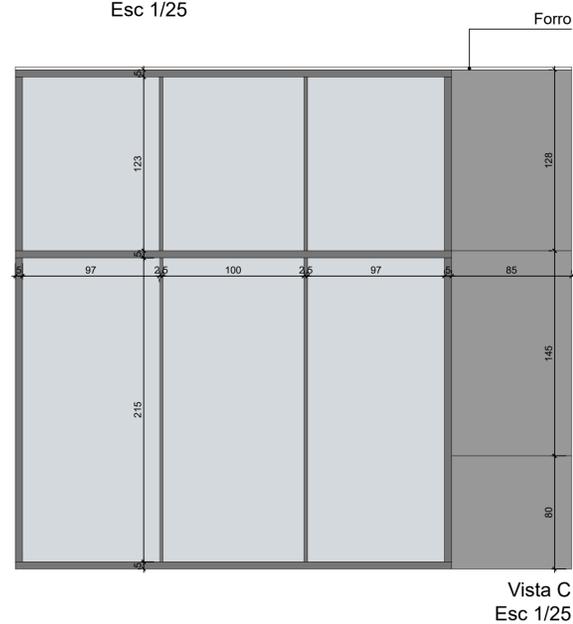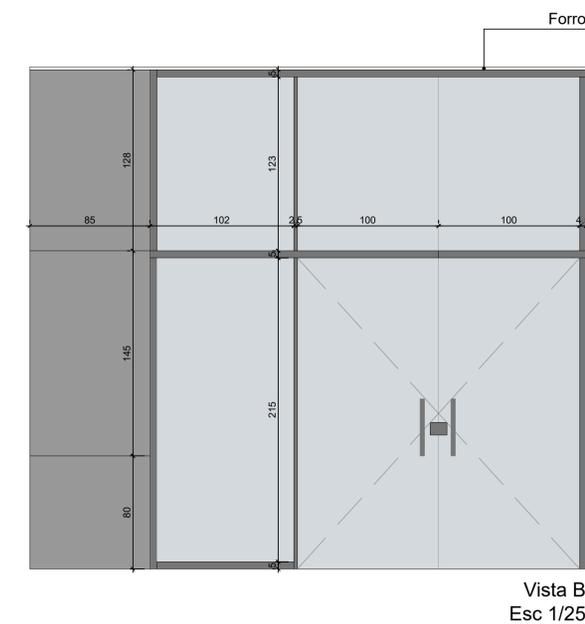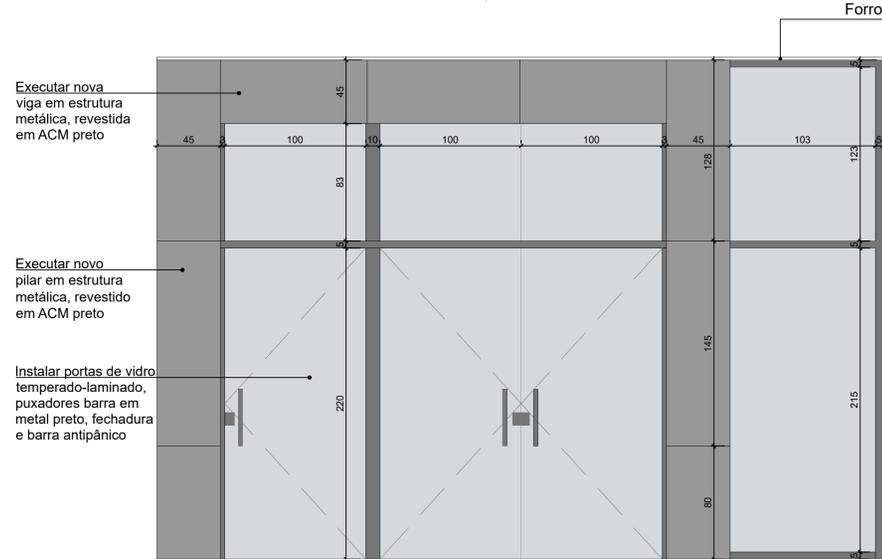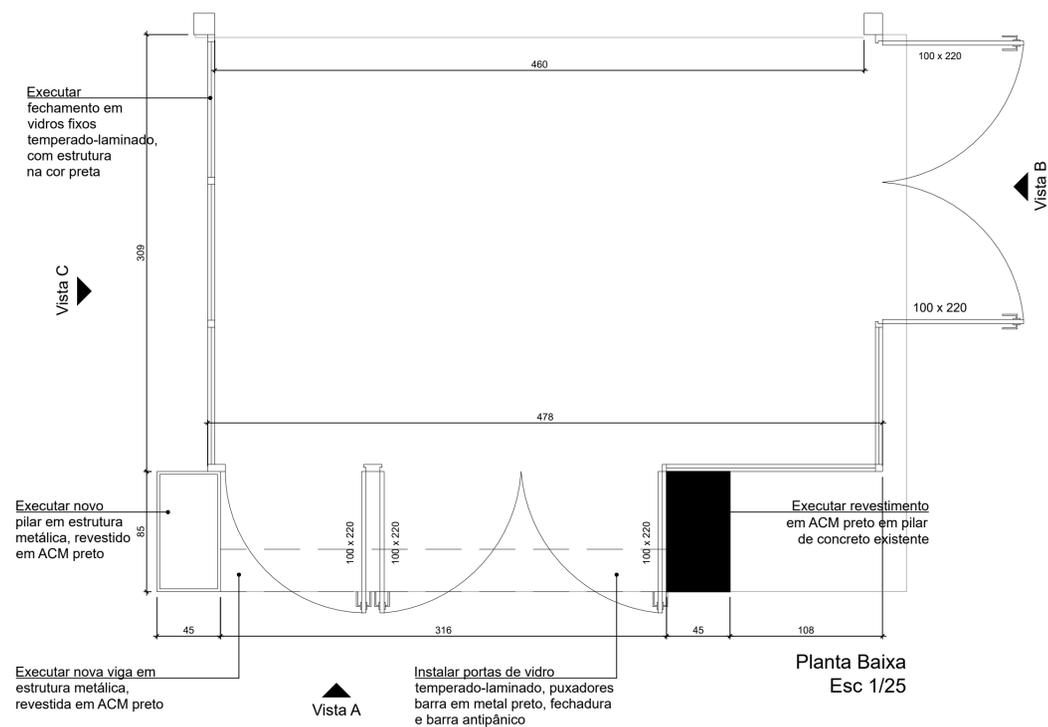

DETALHE PORTA DE ENTRADA SMART LAB

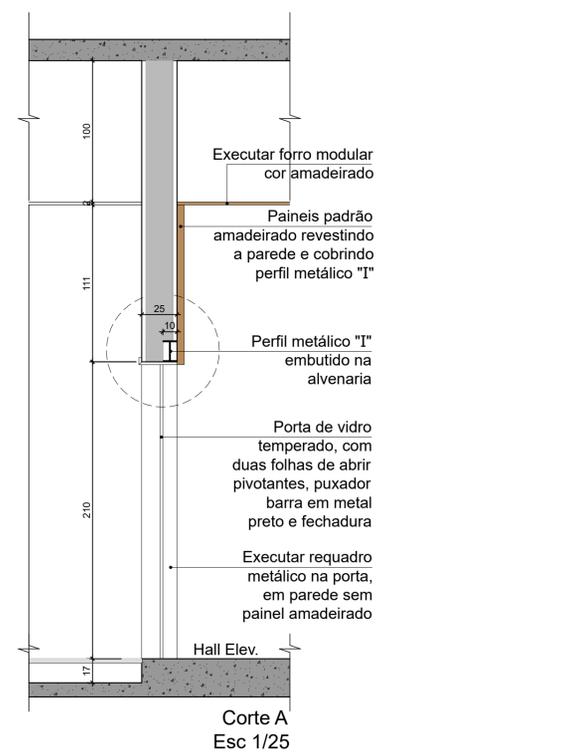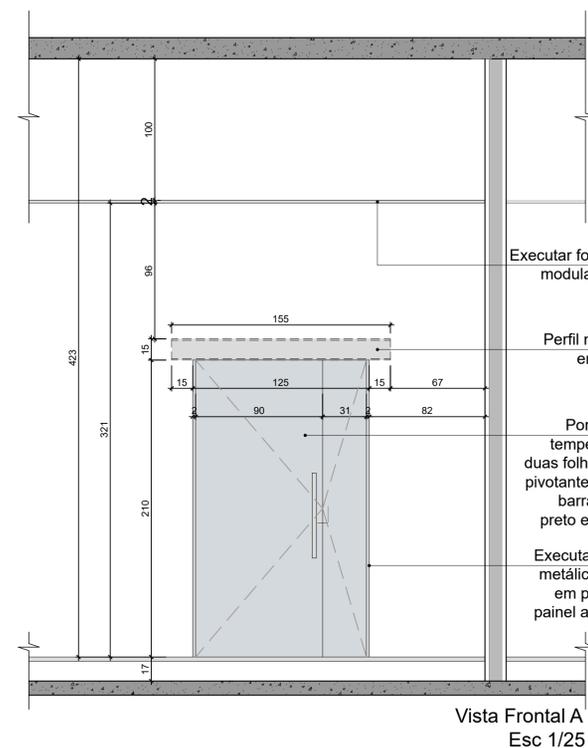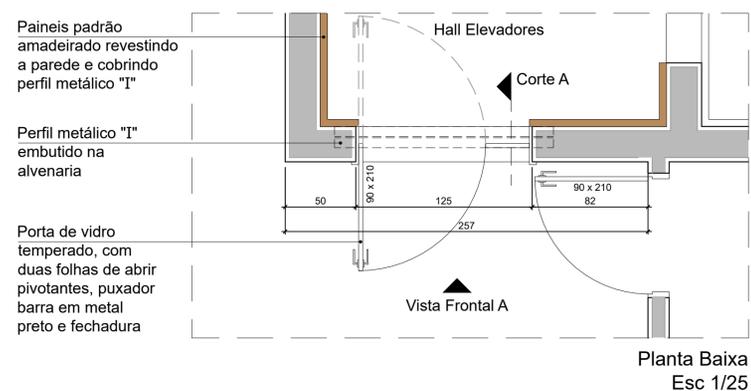

TODAS AS MEDIDAS E NÍVEIS DEVERÃO SER CONFERIDOS NO LOCAL.

R003			
R002			
R001			
REVISÃO	ALTERAÇÕES	EMISSÃO	RESPONSÁVEL

HALL CAM E SMART LAB PROCEMPA







PREFEITURA MUNICIPAL DE PORTO ALEGRE
SECRETARIA MUNICIPAL DE OBRAS E INFRAESTRUTURA
DIRETORIA DE PROJETOS E OBRAS VIÁRIAS

RESPONSÁVEL TEC. ANTEPROJETO: Anna Amélia de la Rocha ARQUITETA E URBANISTA CAURS: A42865-5 ID. FUNC.: 160994701	RESPONSÁVEL TEC. PROJ. EXECUTIVO: Gabriela Massolini ARQUITETA E URBANISTA CAU/RS: A195430-0 ID. FUNC.: 166848001	COORDENADOR CÉSAR FABRÍCIO BREDA DESENHO Gabriela Massolini
OBRA HALL CAM E SMART LAB PROCEMPA	ÁREA 185,50 m ²	
ENDEREÇO Rua João Manoel, 157, Centro	MUNICÍPIO Porto Alegre / RS	
PROJETO Reforma e interiores	ASSUNTO Detalhamento Portas	Nº PRANCHA 13/21
ESCALA 1/50	DATA Abril 2024	

NOME ARQUIVO
HALL E SMARTLAB PROCEMPA CAM.dwg

DETALHE DIVISÓRIAS DE VIDRO SMART LAB

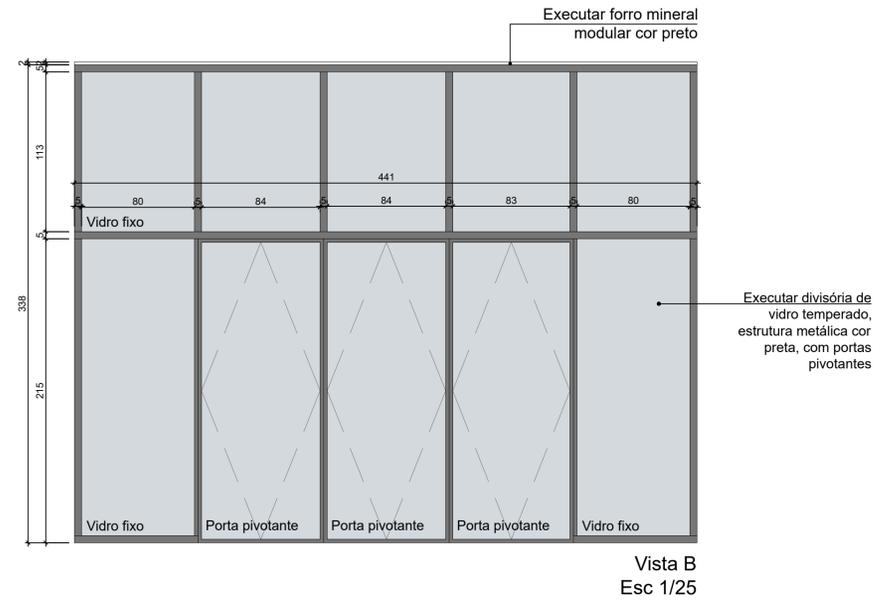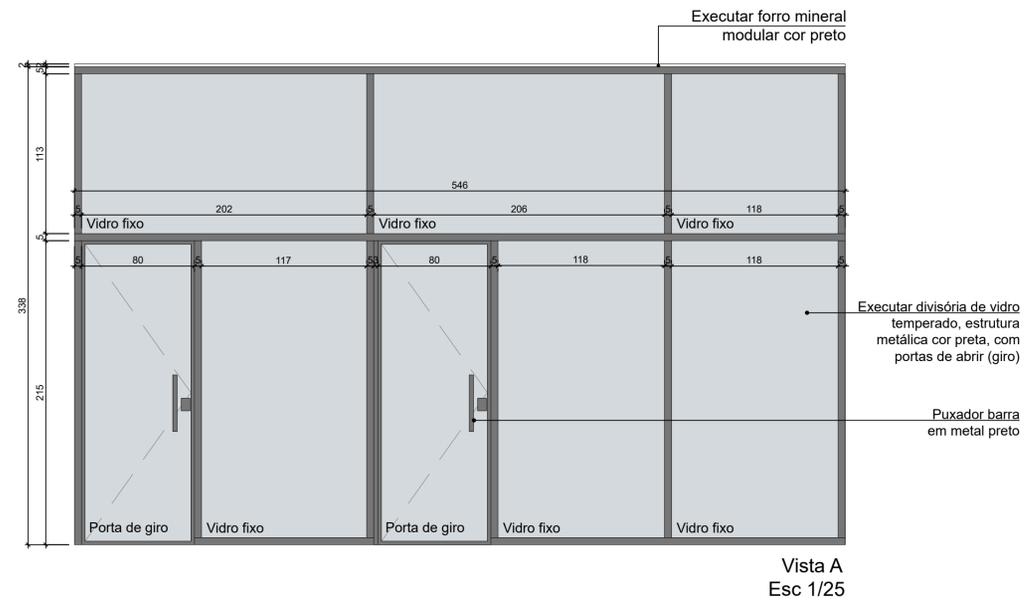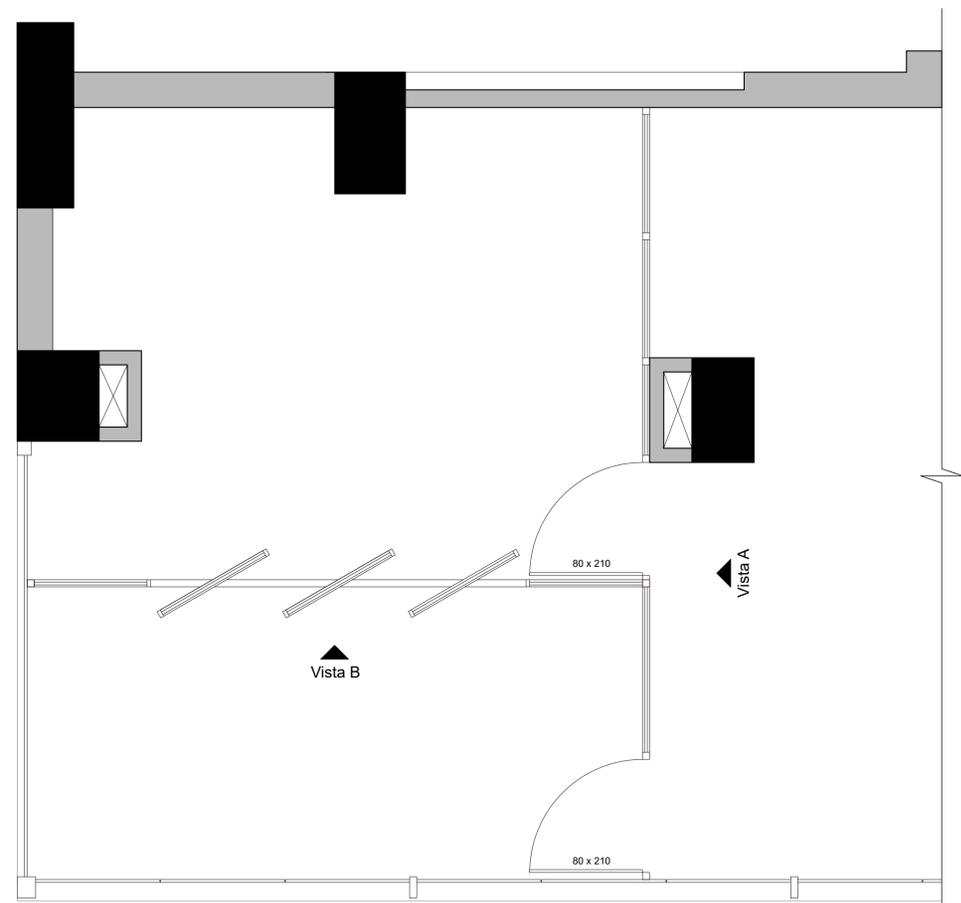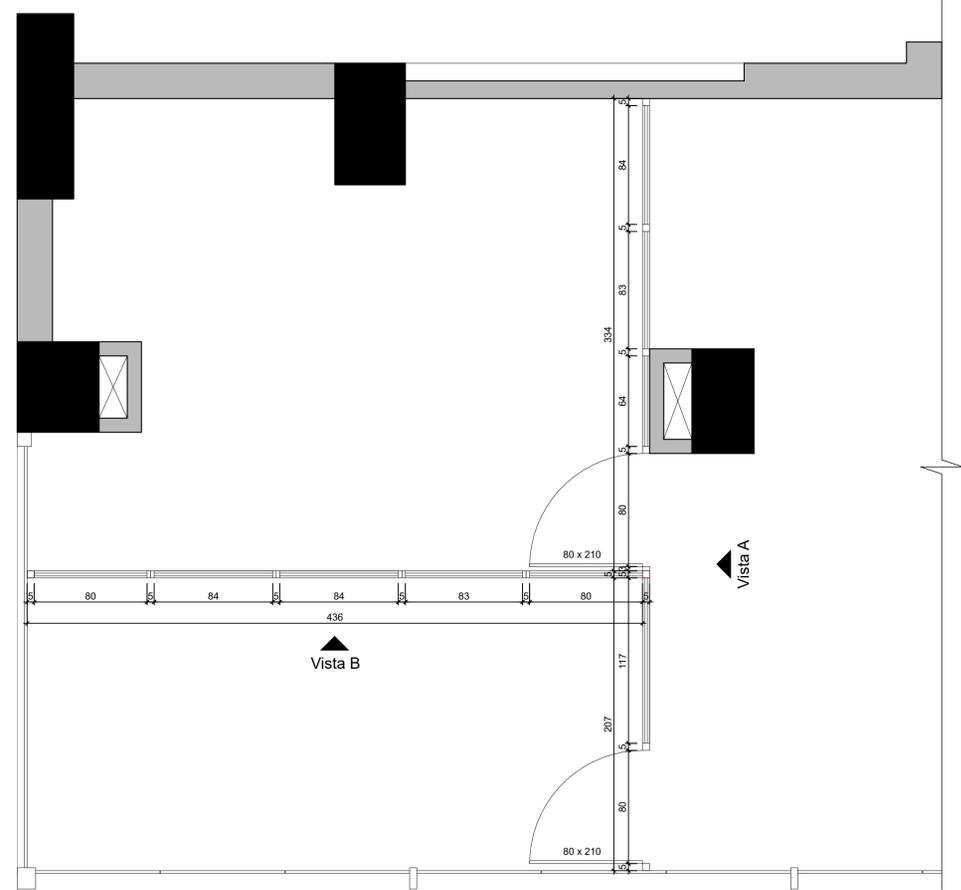

TODAS AS MEDIDAS E NÍVEIS DEVERÃO SER CONFERIDOS NO LOCAL.


R003			
R002			
R001			
REVISÃO	ALTERAÇÕES	EMISSÃO	RESPONSÁVEL

HALL CAM E SMART LAB PROCEMPA



PREFEITURA MUNICIPAL DE PORTO ALEGRE
 SECRETARIA MUNICIPAL DE OBRAS E INFRAESTRUTURA
 DIRETORIA DE PROJETOS E OBRAS VIÁRIAS

RESPONSÁVEL TEC. ANTEPROJETO: Anna Amélia de la Rocha ARQUITETA E URBANISTA CAU/RS: A42865-5 ID. FUNC.: 160994701	RESPONSÁVEL TEC. PROJ. EXECUTIVO: Gabriela Massolini ARQUITETA E URBANISTA CAU/RS: A195430-0 ID. FUNC.: 166848001	COORDENADOR CÉSAR FABRÍCIO BREDA DESENHO Gabriela Massolini
OBRA HALL CAM E SMART LAB PROCEMPA	ÁREA 185,50 m ²	
ENDEREÇO Rua João Manoel, 157, Centro	MUNICÍPIO Porto Alegre / RS	
PROJETO Reforma e interiores	ASSUNTO Detalhamento Divisórias	Nº FRANCHA 14/21
ESCALA 1/50	DATA Abril 2024	
NOME ARQUIVO HALL E SMARTLAB PROCEMPA CAM.dwg		


DETALHE PAINEL HALL CAM

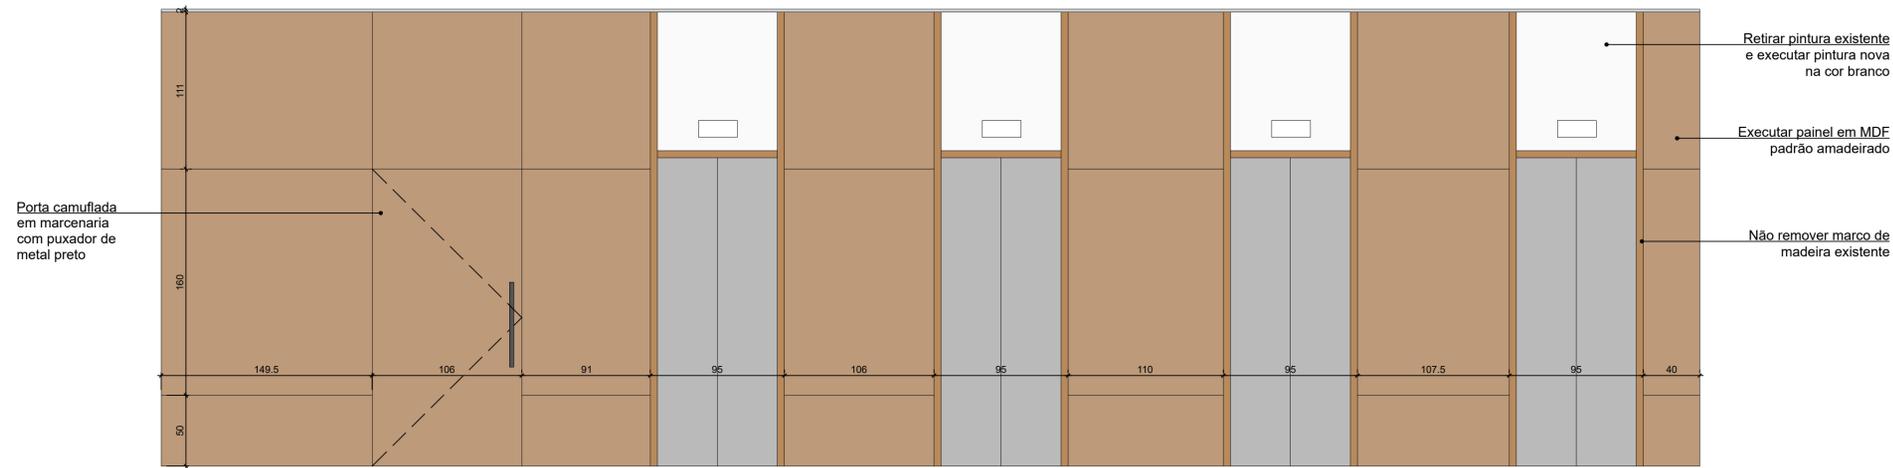

Vista B
Esc 1/25

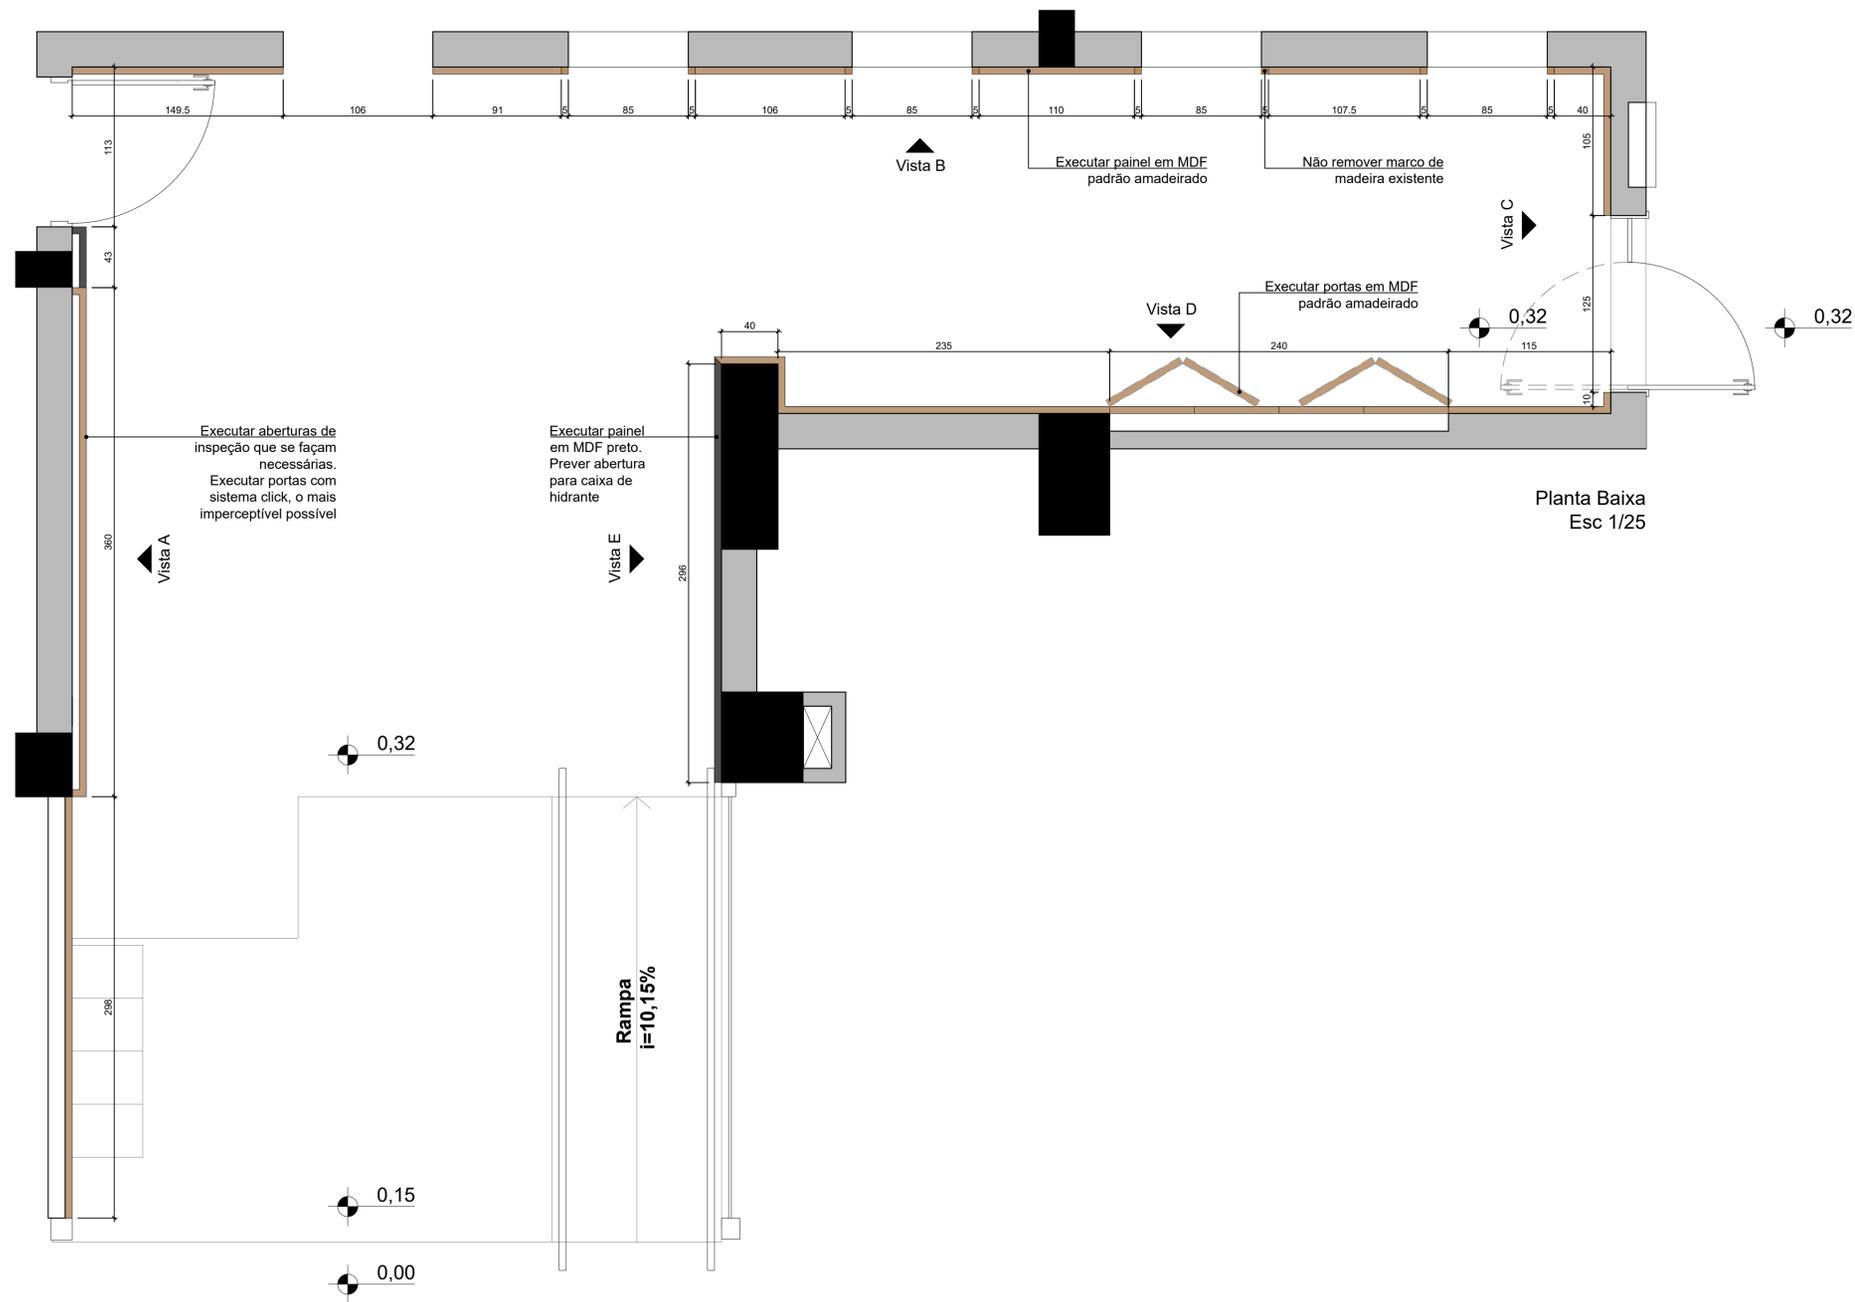

Planta Baixa
Esc 1/25

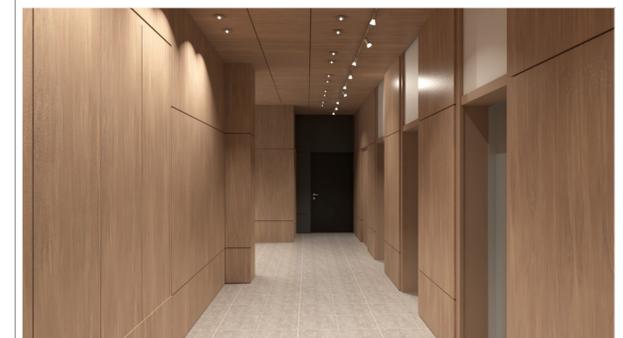

TODAS AS MEDIDAS E NÍVEIS DEVERÃO SER CONFERIDOS NO LOCAL.

R003			
R002			
R001			
REVISÃO	ALTERAÇÕES	EMISSÃO	RESPONSÁVEL

HALL CAM E SMART LAB PROCEMPA




PREFEITURA MUNICIPAL DE PORTO ALEGRE
SECRETARIA MUNICIPAL DE OBRAS E INFRAESTRUTURA
DIRETORIA DE PROJETOS E OBRAS VIÁRIAS

RESPONSÁVEL TEC. ANTEPROJETO: Anna Amélia de la Rocha ARQUITETA E URBANISTA CAU/RS: A42865-5 ID. FUNC.: 160994701	RESPONSÁVEL TEC. PROJ. EXECUTIVO: Gabriela Massolini ARQUITETA E URBANISTA CAU/RS: A195430-0 ID. FUNC.: 166848001	COORDENADOR CÉSAR FABRÍCIO BREDA DESENHO Gabriela Massolini
--	--	--

OBRA	HALL CAM E SMART LAB PROCEMPA	ÁREA	185,50 m²
ENDEREÇO	Rua João Manoel, 157, Centro	MUNICÍPIO	Porto Alegre / RS
PROJETO	Reforma e interiores	ASSUNTO	Detalhamento Paineis
ESCALA	1/50	DATA	Abril 2024
			Nº FRANCHA 15/21


NOME ARQUIVO
HALL E SMARTLAB PROCEMPA CAM.dwg

DETALHE PAINEL HALL CAM

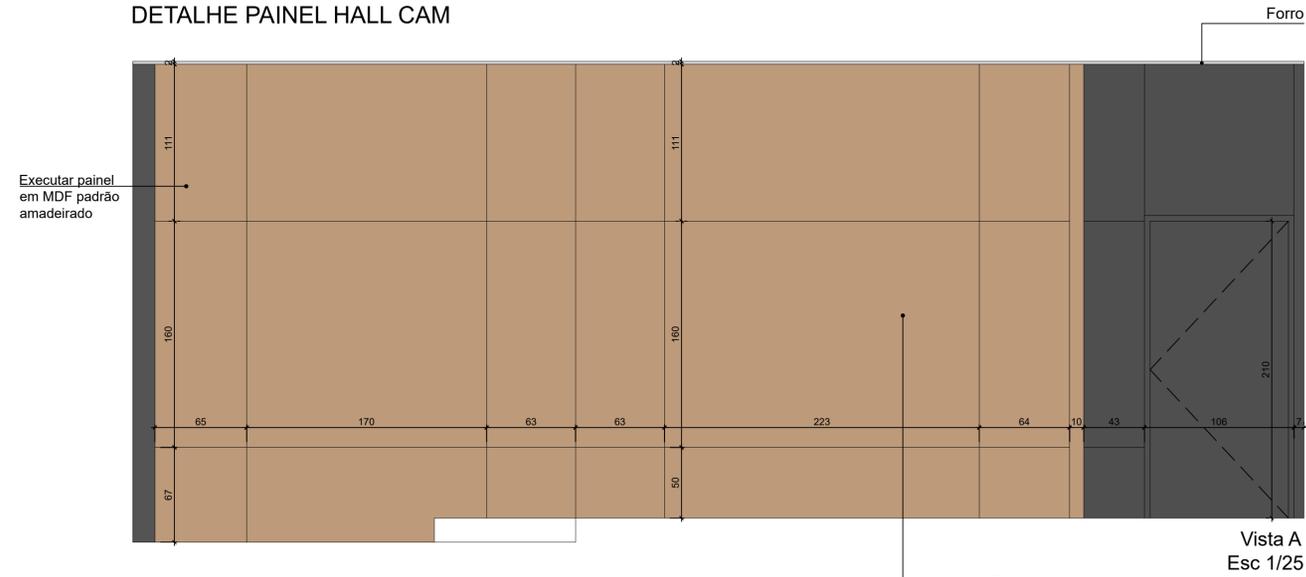


Executar aberturas de inspeção que se façam necessárias.
Executar portas com sistema click, o mais imperceptível possível


Vista A
Esc 1/25

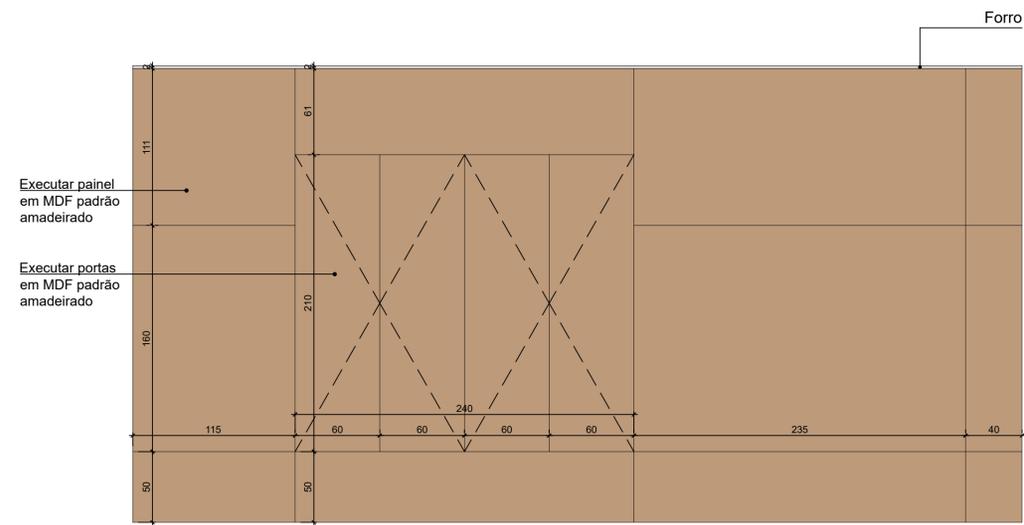


Vista D
Esc 1/25

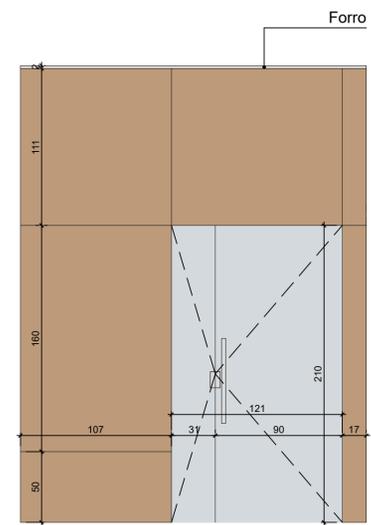

Vista C
Esc 1/25

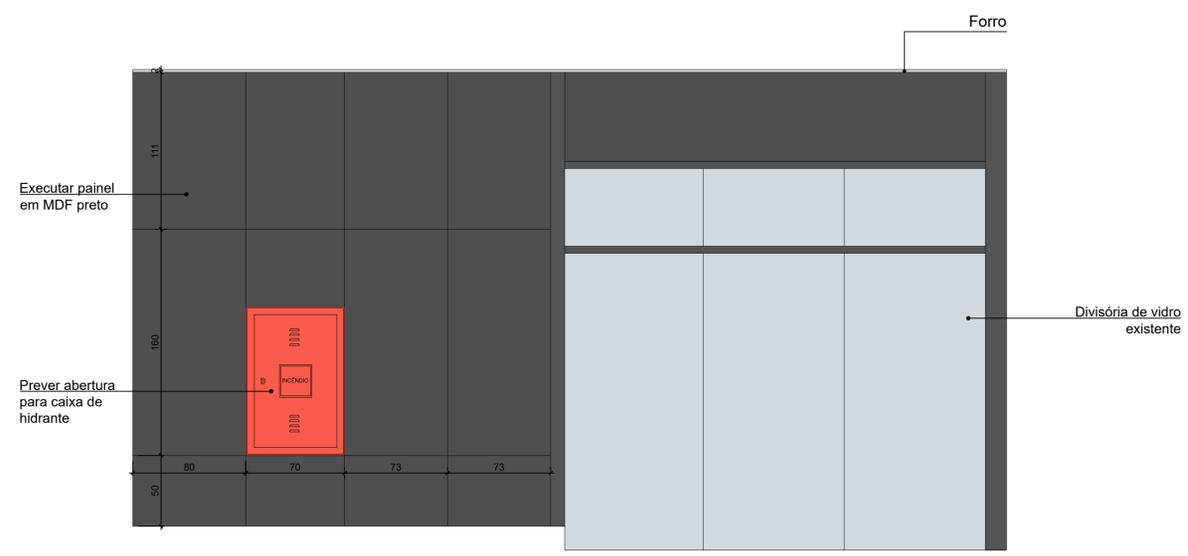

Vista E
Esc 1/25

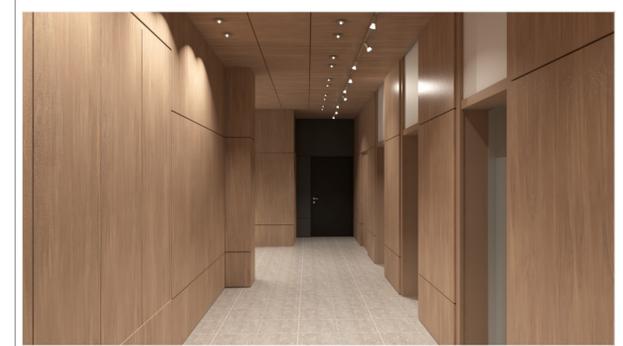

TODAS AS MEDIDAS E NÍVEIS DEVERÃO SER CONFERIDAS NO LOCAL.


R003			
R002			
R001			
REVISÃO	ALTERAÇÕES	EMISSÃO	RESPONSÁVEL

HALL CAM E SMART LAB PROCEMPA


PREFEITURA MUNICIPAL DE PORTO ALEGRE
 SECRETARIA MUNICIPAL DE OBRAS E INFRAESTRUTURA
 DIRETORIA DE PROJETOS E OBRAS VIÁRIAS

RESPONSÁVEL TEC. ANTEPROJETO: Anna Amélia de la Rocha ARQUITETA E URBANISTA CAURS: A42865-5 ID. FUNC.: 160994701	RESPONSÁVEL TEC. PROJ. EXECUTIVO: Gabriela Massolini ARQUITETA E URBANISTA CAU/RS: A195430-0 ID. FUNC.: 166848001	COORDENADOR CÉSAR FABRÍCIO BREDA DESENHO Gabriela Massolini
---	--	--

OBRA	HALL CAM E SMART LAB PROCEMPA	ÁREA	185,50 m²
ENDEREÇO	Rua João Manoel, 157, Centro	MUNICÍPIO	Porto Alegre / RS
PROJETO	Reforma e interiores	ASSUNTO	Detalhamento Painéis
ESCALA	1/50	DATA	Abril 2024
			Nº PRANCHA 16/21

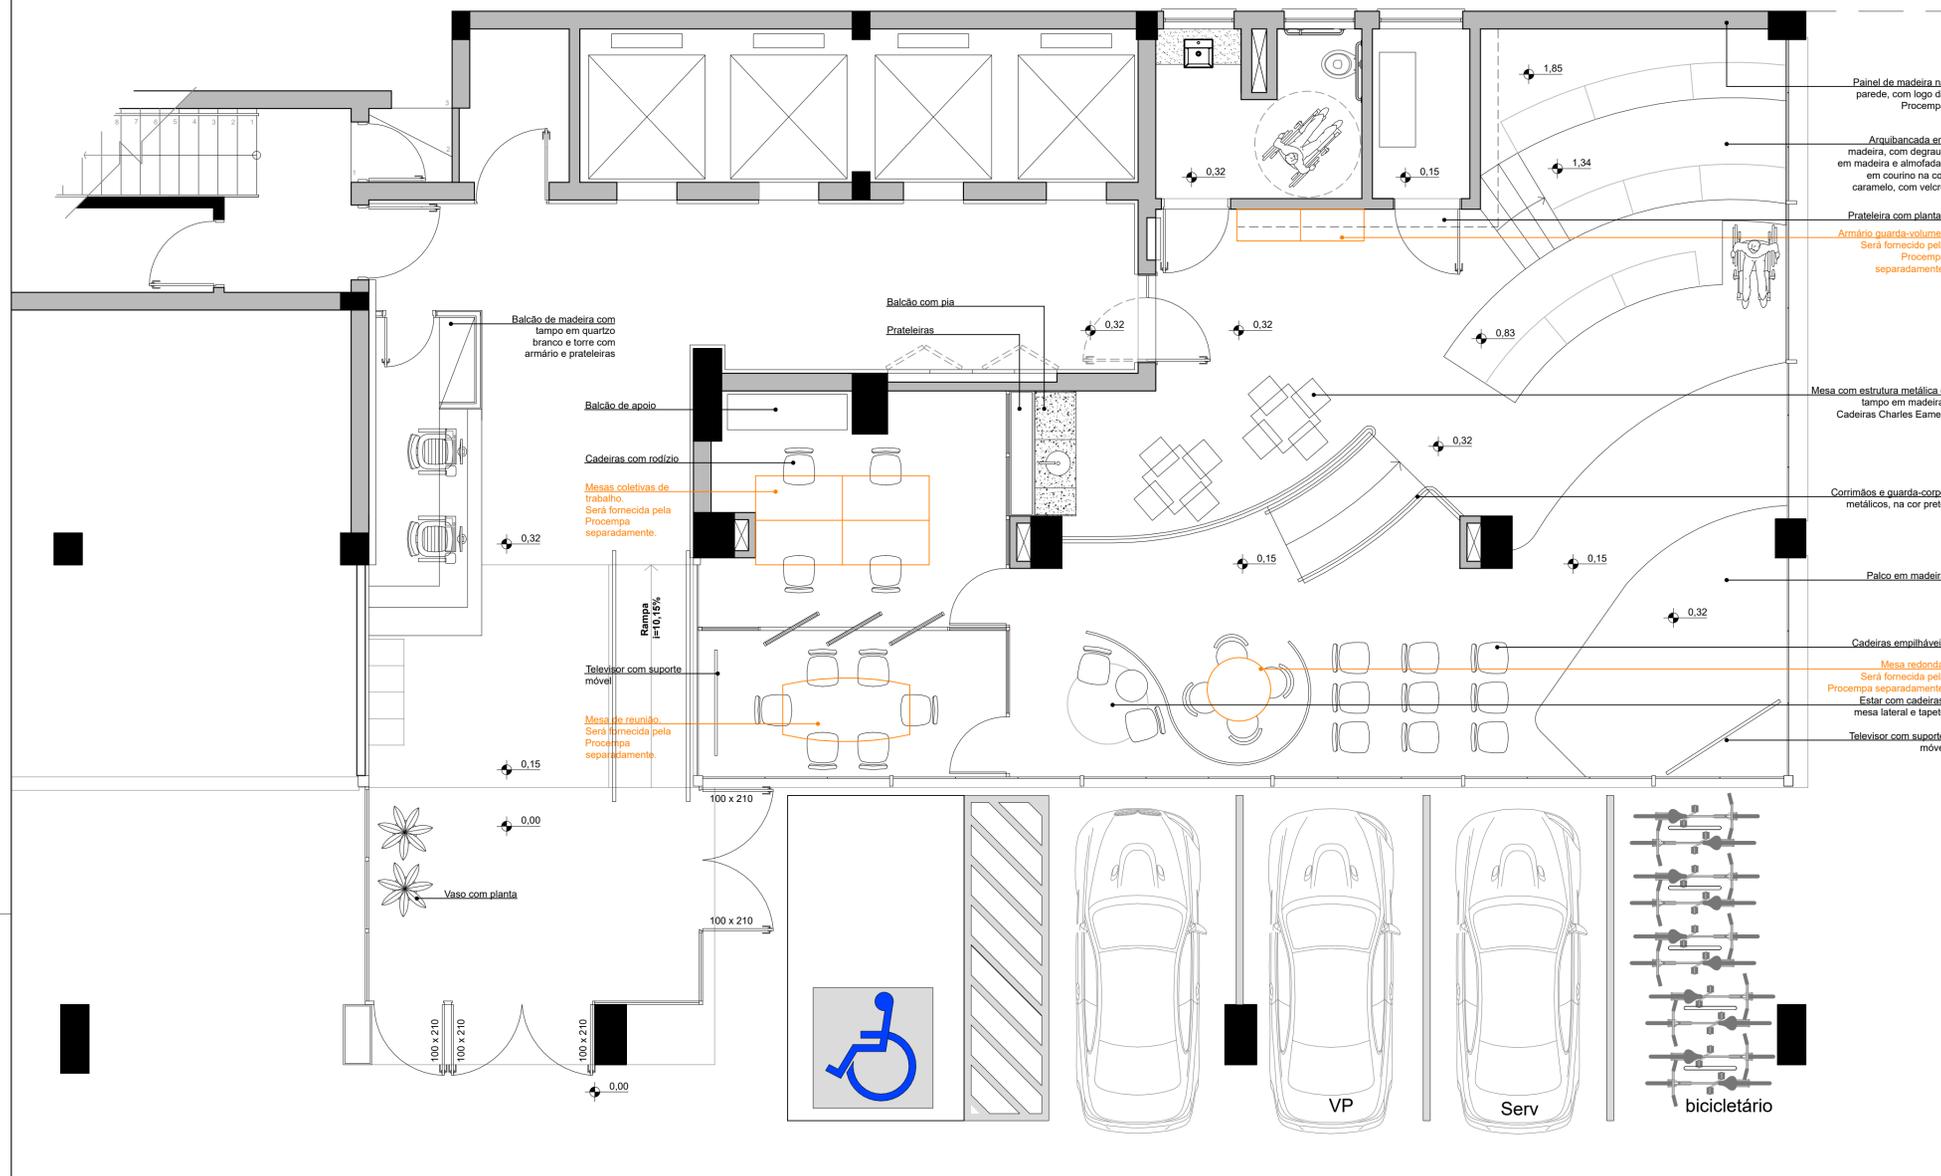


- Painel de madeira na parede, com logo da Procempa
- Arquibancada em madeira, com degraus em madeira e almofadas em couro na cor caramelo, com velcro
- Prateleira com plantas
- Armário guarda-volumes
- Será fornecido pela Procempa separadamente.
- Mesa com estrutura metálica e tampo em madeira.
- Cadeiras Charles Eames
- Corrimãos e guarda-corpo metálicos, na cor preto
- Palco em madeira
- Cadeiras empilháveis
- Mesa redonda.
- Será fornecida pela Procempa separadamente.
- Estar com cadeiras, mesa lateral e tapete
- Televisor com suporte móvel

RUA GAL. JOÃO MANOEL
Centro Histórico - Porto Alegre

PLANTA BAIXA
MÓVEIS
ESC:1/50

RUA SIQUEIRA CAMPOS

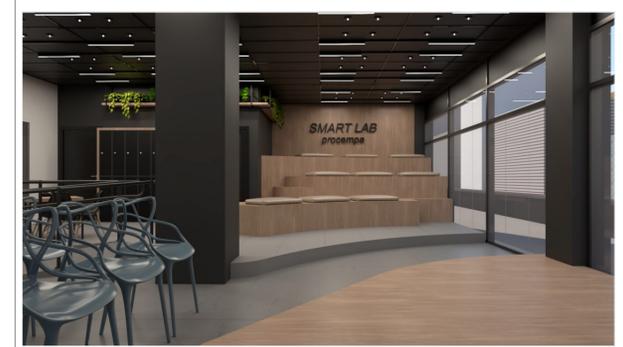

TODAS AS MEDIDAS E NÍVEIS DEVERÃO SER CONFERIDOS NO LOCAL.

R003			
R002			
R001			
REVISÃO	ALTERAÇÕES	EMIÇÃO	RESPONSÁVEL


HALL CAM E SMART LAB PROCEMPA

PREFEITURA MUNICIPAL DE PORTO ALEGRE
SECRETARIA MUNICIPAL DE OBRAS E INFRAESTRUTURA
DIRETORIA DE PROJETOS E OBRAS VIÁRIAS

RESPONSÁVEL TEC. ANTEPROJETO: Anna Amélia de la Rocha ARQUITETA E URBANISTA CAU/RS: A42865-5 ID. FUNC.: 160994701	RESPONSÁVEL TEC. PROJ. EXECUTIVO: Gabriela Massolini ARQUITETA E URBANISTA CAU/RS: A195430-0 ID. FUNC.: 166848001	COORDENADOR CÉSAR FABRÍCIO BREDA DESENHO Gabriela Massolini
OBRA HALL CAM E SMART LAB PROCEMPA	ÁREA 185,50 m ²	
ENDEREÇO Rua João Manoel, 157, Centro	MUNICÍPIO Porto Alegre / RS	
PROJETO Reforma e interiores	ASSUNTO Móveis	Nº PRANCHA 17/21
ESCALA 1/50	DATA Abril 2024	

NOME ARQUIVO
HALL E SMARTLAB PROCEMPA CAM.dwg


DETALHE PRATELEIRA E ARQUIBANCADA

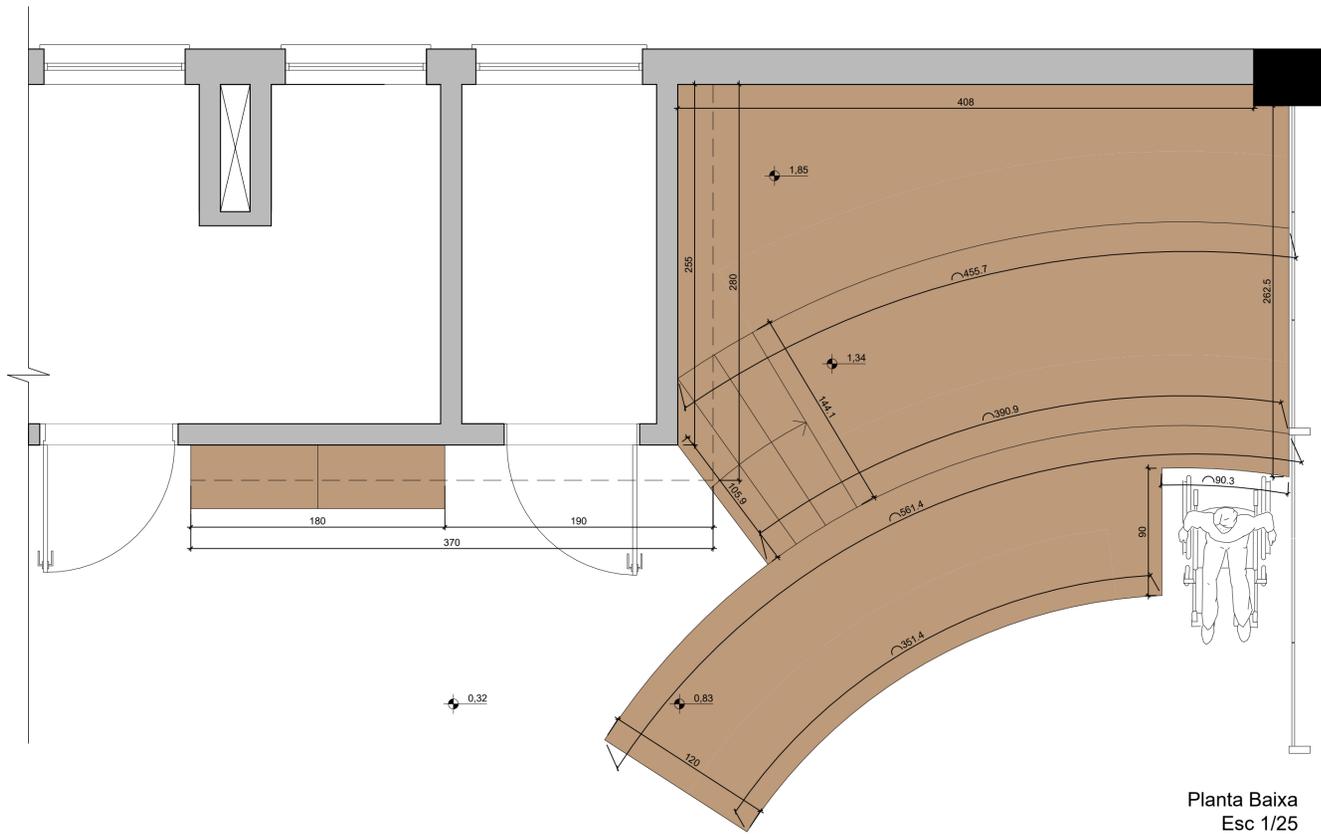

Planta Baixa
Esc 1/25

Vista A

DETALHE PALCO

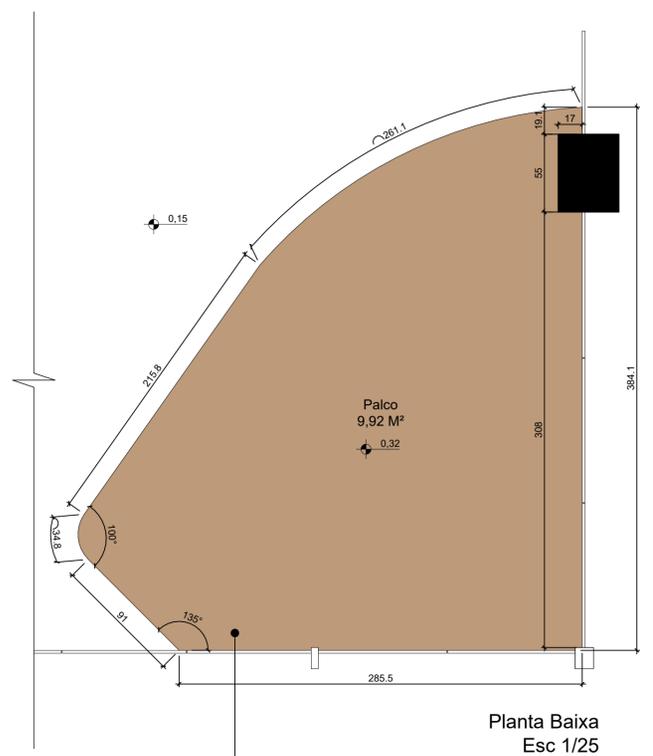

Planta Baixa
Esc 1/25

Palco em estrutura de madeira, com revestimento em chapa de MDF

Prateleira em MDF, sustentadas por metalon na cor preto. Profundidade prateleira de 25 cm


Painel de MDF em 3 partes. Não é negativo, apenas a emenda.

PAINEL DE MADEIRA EM 3 PARTES (NÃO É NEGATIVO, É SÓ A EMENDA)

ARQUIBANCADA

ARQUIBANCADA

ARQUIBANCADA

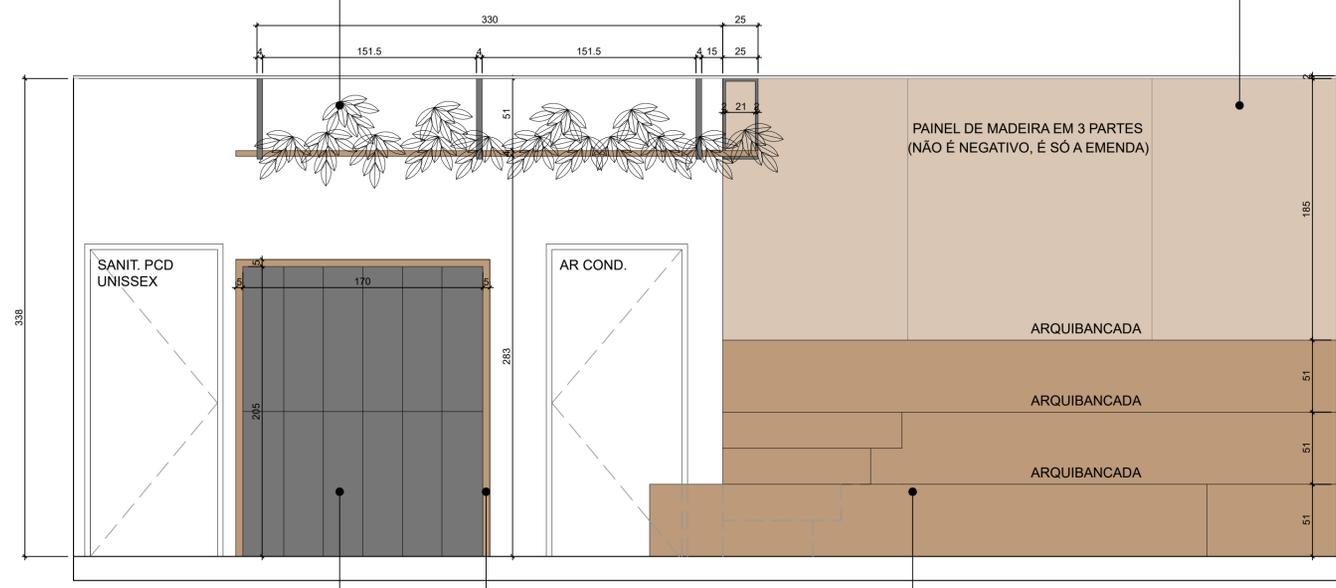

Armário guarda-volumes em metal na cor preta, de 12 portas

Moldura em MDF, fazendo um pórtico ao redor do armário

Arquibancada com estrutura de madeira e revestimento em MDF

Vista A
Esc 1/25



TODAS AS MEDIDAS E NÍVEIS DEVERÃO SER CONFERIDOS NO LOCAL.

R003			
R002			
R001			
REVISÃO	ALTERAÇÕES	EMISSÃO	RESPONSÁVEL



HALL CAM E SMART LAB PROCEMPA


PREFEITURA MUNICIPAL DE PORTO ALEGRE
 SECRETARIA MUNICIPAL DE OBRAS E INFRAESTRUTURA
 DIRETORIA DE PROJETOS E OBRAS VIÁRIAS


RESPONSÁVEL TEC. ANTEPROJETO: Anna Amélia de la Rocha ARQUITETA E URBANISTA CAURS: A42865-5 ID. FUNC.: 160994701	RESPONSÁVEL TEC. PROJ. EXECUTIVO: Gabriela Massolini ARQUITETA E URBANISTA CAU/RS: A195430-0 ID. FUNC.: 166848001	COORDENADOR CÉSAR FABRÍCIO BREDA DESENHO Gabriela Massolini
OBRA HALL CAM E SMART LAB PROCEMPA	ÁREA 185,50 m ²	
ENDEREÇO Rua João Manoel, 157, Centro	MUNICÍPIO Porto Alegre / RS	
PROJETO Reforma e interiores	ASSUNTO Detalhamento Arquibancada e Palco	Nº FRANCHA 18/21
ESCALA 1/50	DATA Abril 2024	

NOME ARQUIVO
HALL E SMARTLAB PROCEMPA CAM.dwg


DETALHE BALCÃO COM PIA

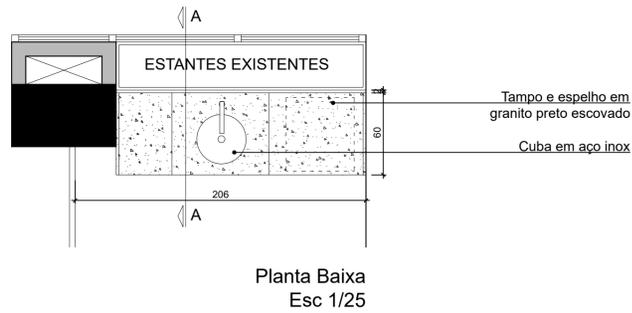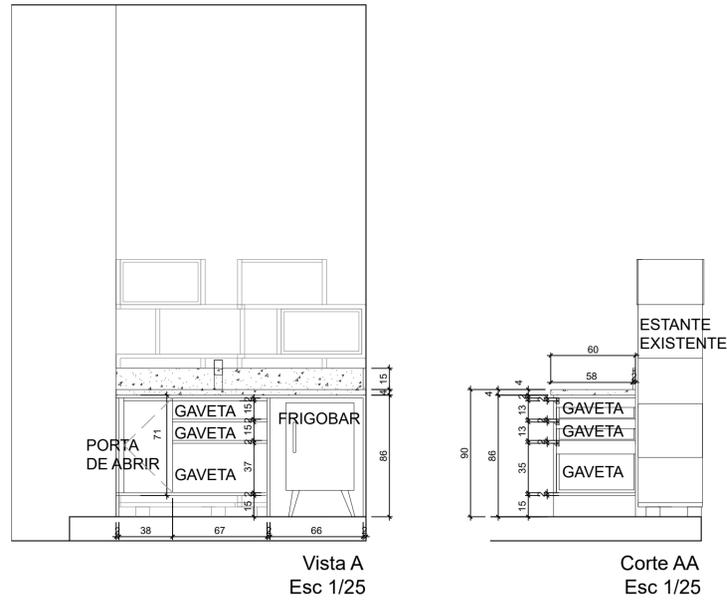


DETALHE CORRIMÃO NBR 9050

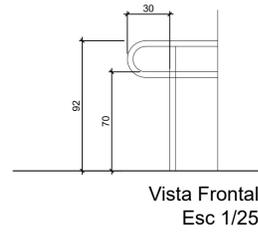


DETALHE CORRIMÃO NBR 14.718

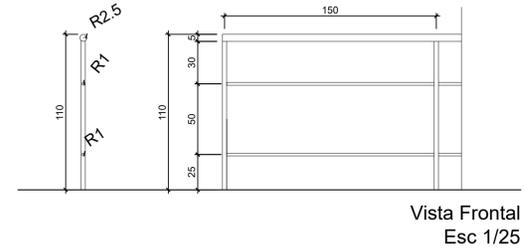

DETALHE DIVISÓRIA RIPADA EM MADEIRA COM ALTURAS VARIÁVEIS

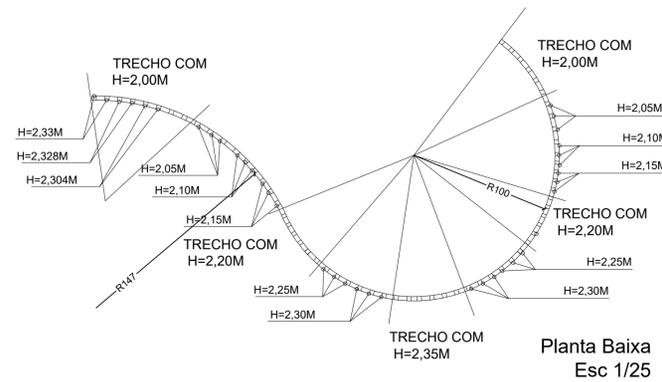


Estantes existentes, acrescentar nichos:

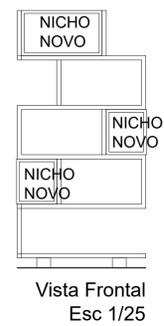


Vista Frontal Esc 1/25

Se necessário opção de estantes novas:

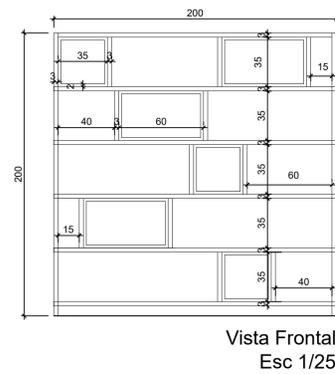


Vista Frontal Esc 1/25

Os nichos saem 1 cm para fora da estrutura nos dois lados

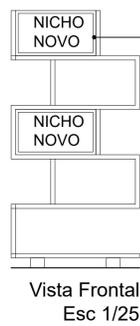

Vista Frontal Esc 1/25

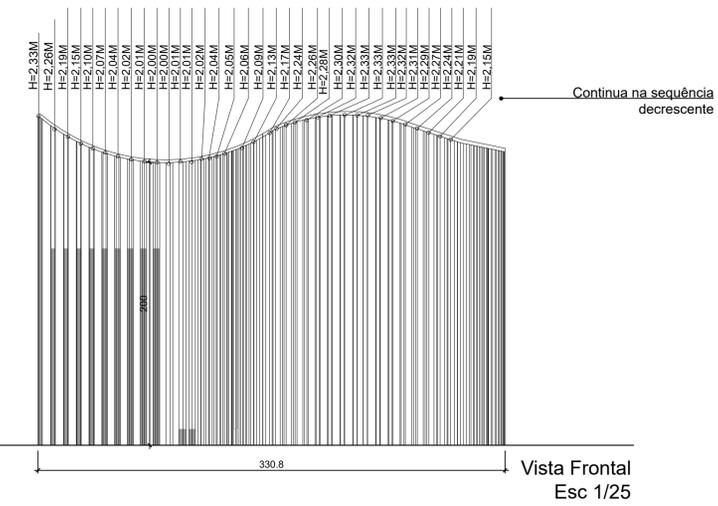

Vista Frontal Esc 1/25



TODAS AS MEDIDAS E NÍVEIS DEVERÃO SER CONFERIDOS NO LOCAL.

R003			
R002			
R001			
REVISÃO	ALTERAÇÕES	EMISSÃO	RESPONSÁVEL

HALL CAM E SMART LAB PROCEMPA








PREFEITURA MUNICIPAL DE PORTO ALEGRE
SECRETARIA MUNICIPAL DE OBRAS E INFRAESTRUTURA
DIRETORIA DE PROJETOS E OBRAS VIÁRIAS

RESPONSÁVEL TÉCNICO ANTEPROJETO: Anna Amélia de la Rocha ARQUITETA E URBANISTA CAURS: A42865-5 ID. FUNC.: 160994701	RESPONSÁVEL TÉCNICO PROJ. EXECUTIVO: Gabriela Massolini ARQUITETA E URBANISTA CAU/RS: A195430-0 ID. FUNC.: 166848001	COORDENADOR CÉSAR FABRÍCIO BREDA DESENHO Gabriela Massolini
--	---	--

OBRA	HALL CAM E SMART LAB PROCEMPA	ÁREA	185,50 m ²
ENDEREÇO	Rua João Manoel, 157, Centro	MUNICÍPIO	Porto Alegre / RS
PROJETO	Reforma e interiores	ASSUNTO	Detalhamento Móveis
ESCALA	1/50	DATA	Abril 2024
			Nº PRANCHA 19/21

NOME ARQUIVO
HALL E SMARTLAB PROCEMPA CAM.dwg

DETALHE BALCÃO HALL CAM

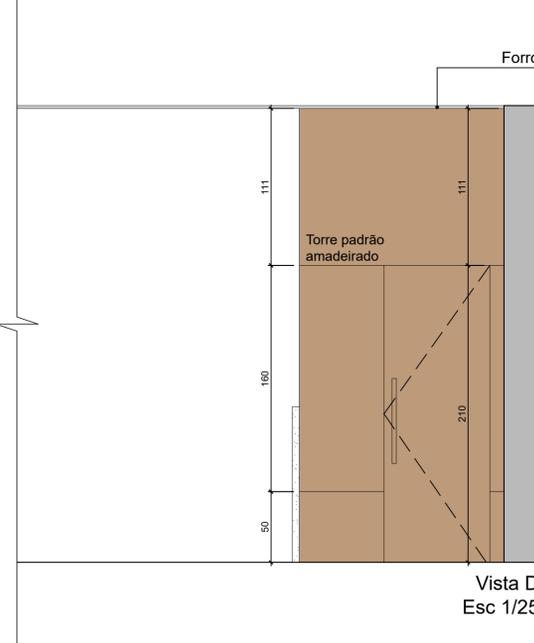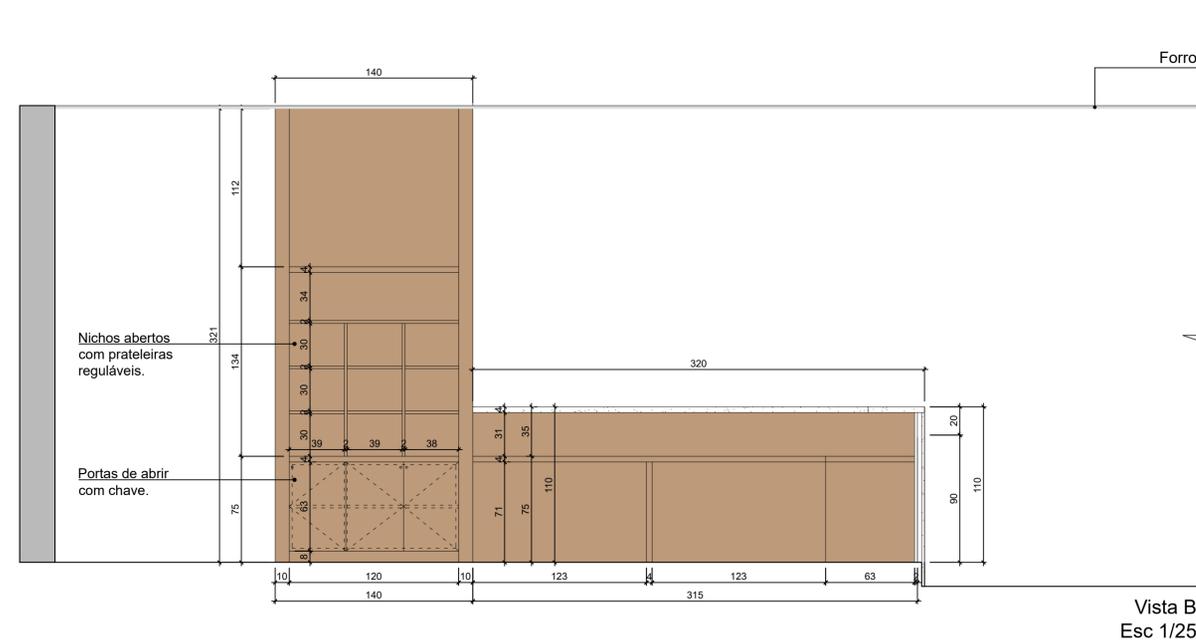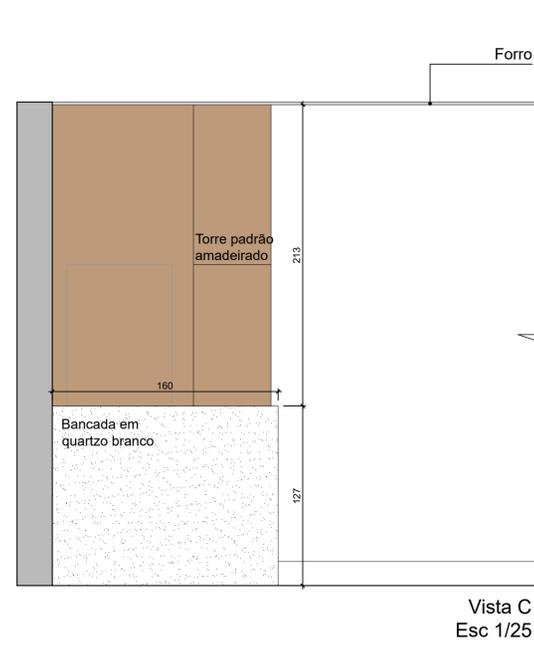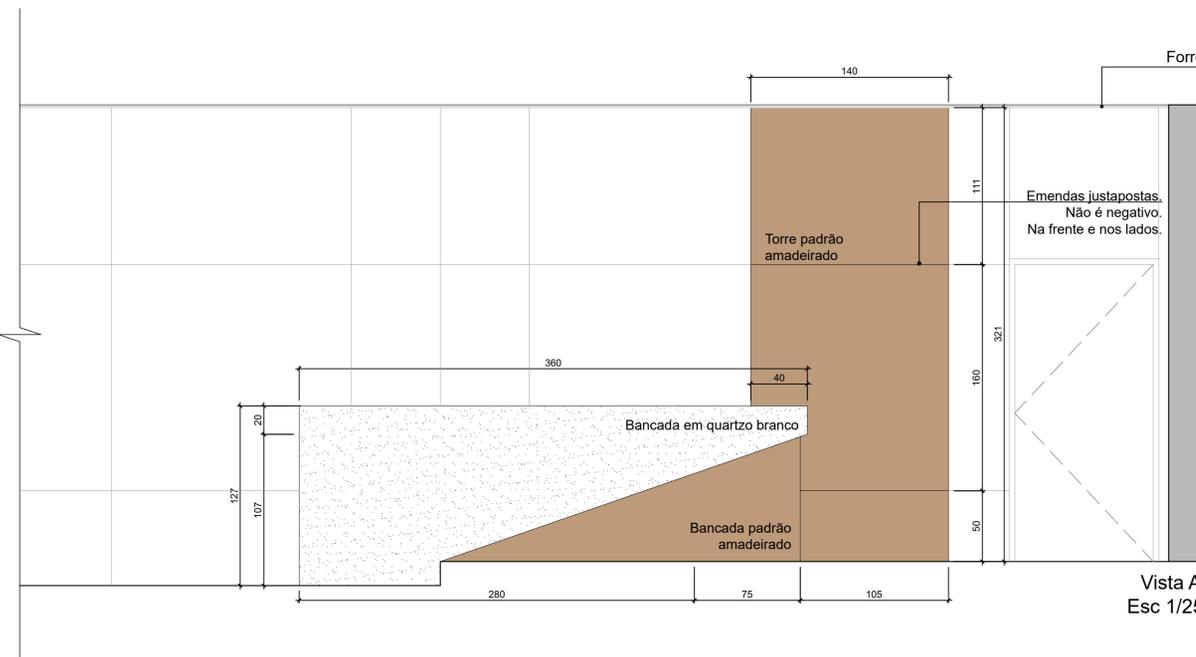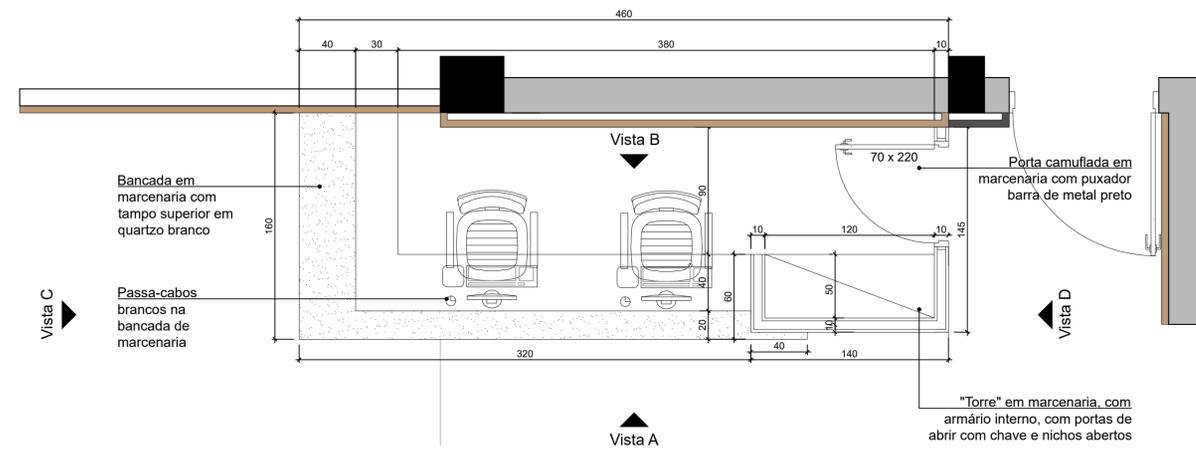

TODAS AS MEDIDAS E NÍVEIS DEVERÃO SER CONFERIDOS NO LOCAL.

R003			
R002			
R001			
REVISÃO	ALTERAÇÕES	EMISSÃO	RESPONSÁVEL

HALL CAM E SMART LAB PROCEMPA




PREFEITURA MUNICIPAL DE PORTO ALEGRE
SECRETARIA MUNICIPAL DE OBRAS E INFRAESTRUTURA
DIRETORIA DE PROJETOS E OBRAS VIÁRIAS

RESPONSÁVEL TÉCNICO ANTEPROJETO: Anna Amélia de la Rocha ARQUITETA E URBANISTA CAU/RS: A42865-5 ID. FUNC.: 160994701	RESPONSÁVEL TÉCNICO PROJ. EXECUTIVO: Gabriela Massolini ARQUITETA E URBANISTA CAU/RS: A195430-0 ID. FUNC.: 166848001	COORDENADOR CÉSAR FABRÍCIO BREDA DESENHO Gabriela Massolini
---	---	--

OBRA	HALL CAM E SMART LAB PROCEMPA	ÁREA	185,50 m²
ENDEREÇO	Rua João Manoel, 157, Centro	MUNICÍPIO	Porto Alegre / RS
PROJETO	Reforma e interiores	ASSUNTO	Detalhamento Balcão Hall CAM
ESCALA	1/50	DATA	Abril 2024
Nº FRANCHA			20/21

NOME ARQUIVO
HALL E SMARTLAB PROCEMPA CAM.dwg

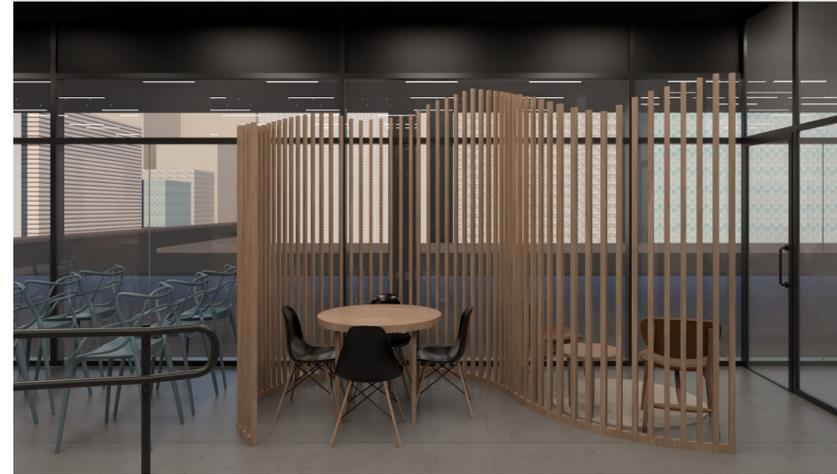

TODAS AS MEDIDAS E NÍVEIS DEVERÃO SER CONFERIDOS NO LOCAL.

R003			
R002			
R001			
REVISÃO	ALTERAÇÕES	EMISSÃO	RESPONSÁVEL

HALL CAM E SMART LAB PROCEMPA



PREFEITURA MUNICIPAL DE PORTO ALEGRE
SECRETARIA MUNICIPAL DE OBRAS E INFRAESTRUTURA
DIRETORIA DE PROJETOS E OBRAS VIÁRIAS

RESPONSÁVEL TEC. ANTEPROJETO: Anna Amélia de la Rocha ARQUITETA E URBANISTA CAU/RS: A42865-5 ID. FUNC.: 160994701	RESPONSÁVEL TEC. PROJ. EXECUTIVO: Gabriela Massolini ARQUITETA E URBANISTA CAU/RS: A196430-0 ID. FUNC.: 166848001	COORDENADOR CÉSAR FABRÍCIO BREDA DESENHO Gabriela Massolini
--	--	--

OBRA	HALL CAM E SMART LAB PROCEMPA	ÁREA	185,50 m ²
ENDEREÇO	Rua João Manoel, 157, Centro	MUNICÍPIO	Porto Alegre / RS
PROJETO	Reforma e interiores	ASSUNTO	Perspectivas
ESCALA	1/50	DATA	Abril 2024
			Nº FRANCHA 21/21

NOME ARQUIVO
HALL E SMARTLAB PROCEMPA CAM.dwg

LEGENDA

RACK DE INFORMÁTICA		ELETRODUTO REFORÇADO PAREDE OU FORRO	
CAIXA DE PASSAGEM DE PISO METÁLICA 4x4"		ELETRODUTO REFORÇADO NO PISO OU SOB O PISO ELEVADO	
CAIXA DE PASSAGEM DE PAREDE EM PVC 4x4"		CANALETA DE ALUMÍNIO DUTOTEC 73x25mm PRETA	

NOTAS

DEVERÁ SER EXECUTADA SOMENTE A REDE SECA, ISTO É, A INSTALAÇÃO DOS ELETRODUTOS, CAIXAS DE PASSAGEM E ENCAMINHAMENTOS PARA A POSTERIOR INSTALAÇÃO DOS PONTOS, EQUIPAMENTOS E CABEAMENTO ESTRUTURADO PELA PROCEMPA.

ELETRODUTOS NÃO INDICADOS SERÃO DE 3/4".

TODOS OS ELETRODUTOS SERÃO DE PVC DO TIPO FLEXÍVEL REFORÇADO.

FIXAR OS ELETRODUTOS ACIMA DO FORRO COM TIRANTES.


TRAJETOS ACIMA DO FORRO PODEM SOFRER DESVIOS DEVIDO ÀS ESTRUTURAS EXISTENTES.

AS CAIXAS DE PISO SERÃO METÁLICAS (ALUMÍNIO) COM TAMPA.

A CANALETA DE ALUMÍNIO DUTOTEC 73mmX25mm E SEUS ACESSÓRIOS (MÓDULOS, TOMADAS, INTERRUPTORES, TAMPA TERMINAL, ADAPTADOR DE ELETRODUTO) DEVERÃO SER NA COR PRETA.


A CANALETA SERÁ COMPARTILHADA ENTRE ELÉTRICA E LÓGICA.

DEVERÃO SER SEGUIDOS FIELMENTE TODOS OS APONTAMENTOS DO PROJETO E DO MEMORIAL DESCRITIVO.

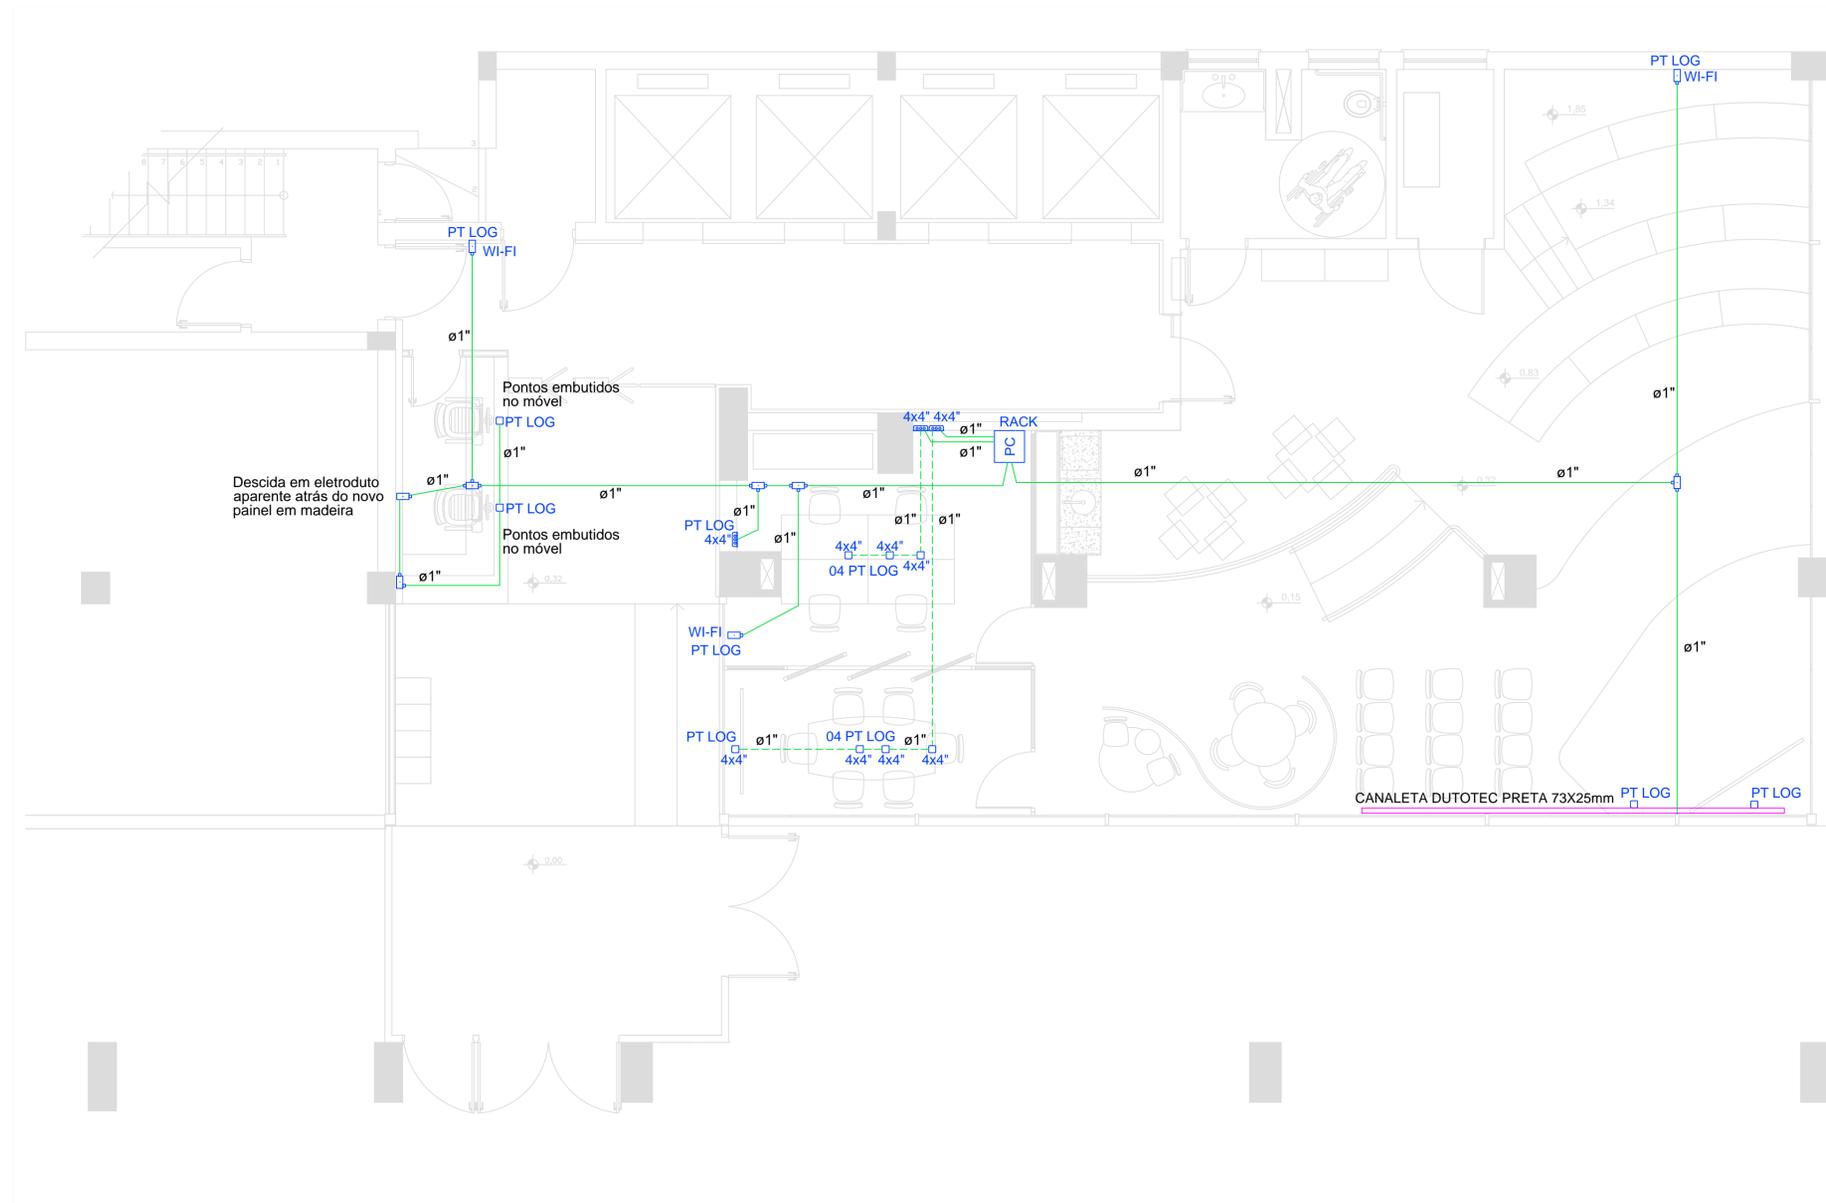

PLANTA BAIXA
ESC:1/50

TODAS AS MEDIDAS E NÍVEIS DEVERÃO SER CONFERIDOS NO LOCAL.			
R003			
R002			
R001			
REVISÃO	ALTERAÇÕES	EMISSÃO	RESPONSÁVEL
HALL CAM E SMART LAB PROCEMPA			
 PREFEITURA MUNICIPAL DE PORTO ALEGRE SECRETARIA MUNICIPAL DE OBRAS E INFRAESTRUTURA DIRETORIA DE PROJETOS E OBRAS VÁRIAS			
RESPONSÁVEL TÉCNICO:	RESPONSÁVEL TÉCNICO:	COORDENADOR	
Gabriela Massolini	Carlos H. V. Vivian	CÉSAR FABRÍCIO BREDA	
ARQUITETA	ENG. ELETRICISTA	DESENHO	
CAUIRS: A195430-0 ID. FUNC.: 166848001	CREA RS125127 ID. FUNC.: 1615955	Gabriela Massolini	
OBRA	SMART LAB PROCEMPA	ÁREA	185,50 m²
ENDEREÇO	Rua João Manoel, 157, Centro	MUNICÍPIO	Porto Alegre / RS
PROJETO	Elétrico	ASSUNTO	Pontos de lógica
ESCALA	1/50	DATA	Abril 2024
			Nº PRANCHA 01/04
NOME ARQUIVO HALL E SMARTLAB PROCEMPA CAM - ELETRICO.dwg			

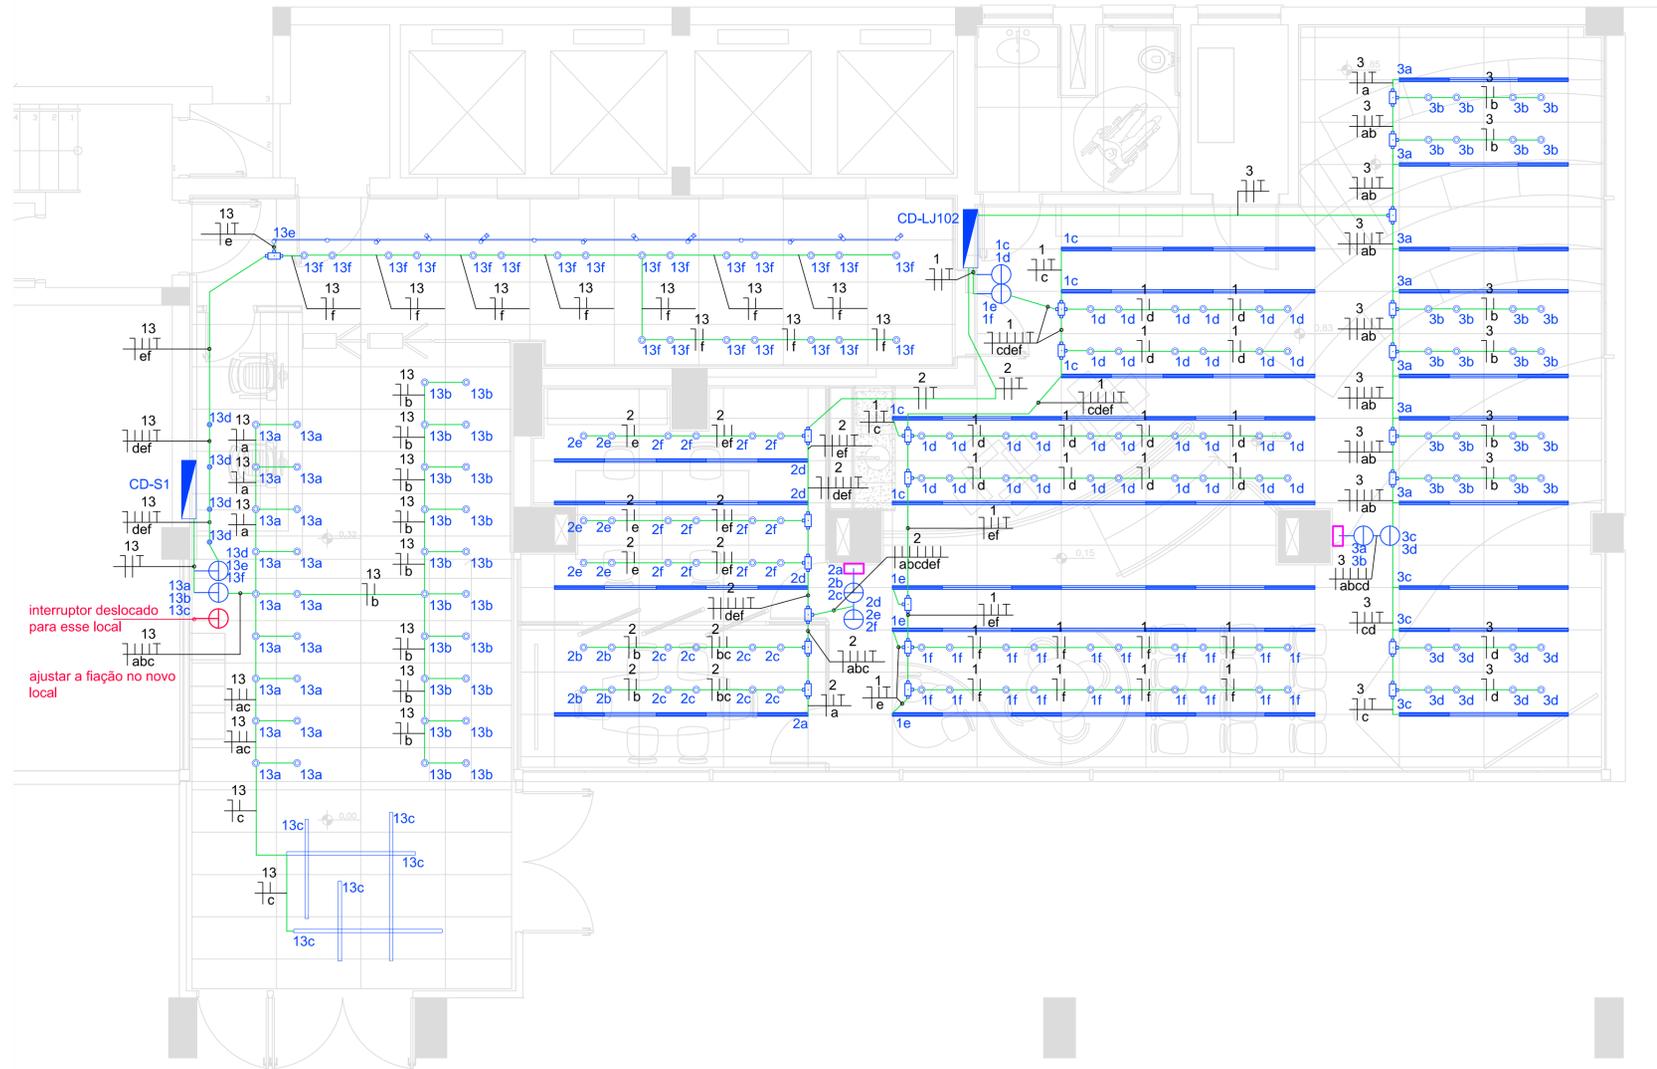

NOTAS

TODAS AS TOMADAS E INTERRUPTORES DEVERÃO POSSUIR ETIQUETA COM IDENTIFICAÇÃO DO CIRCUITO.

TODAS AS TOMADAS DEVERÃO POSSUIR ETIQUETA COM INDICAÇÃO DA TENSÃO (127 OU 220V). AS TOMADAS DEVERÃO SER DO PADRÃO BRASILEIRO 2P+T 10A. SOMENTE AS TOMADAS INDICADAS SERÃO 2P+T 20A.

MANTER OS PONTOS E EQUIPAMENTOS DE INCÊNDIO E ELEVADORES NO LOCAIS EXISTENTES.

DEIXAR SOBRA DE CABOS NAS CAIXAS DE PISO 4x4' ABAIXO DAS MESAS PARA POSTERIOR CONEXÃO DAS TOMADAS EMBUTIDAS DAS MESAS.

FIAÇÃO NÃO INDICADA SERÁ DE 2,5mm².

ELETRODUTOS NÃO INDICADOS SERÃO DE 3/4".

TODOS OS ELETRODUTOS SERÃO DE PVC DO TIPO FLEXÍVEL REFORÇADO.

FIXAR OS ELETRODUTOS ACIMA DO FORRO COM TIRANTES.

TRAJETOS ACIMA DO FORRO PODEM SOFRER DESVIOS DEVIDO ÀS ESTRUTURAS EXISTENTES.

AS CAIXAS DE PISO SERÃO METÁLICAS (ALUMÍNIO) COM TAMPA.

A CANALETA DE ALUMÍNIO DUTOTEC 73mmx25mm E SEUS ACESSÓRIOS (MÓDULOS, TOMADAS, INTERRUPTORES, TAMPA TERMINAL, ADAPTADOR DE ELETRODUTO) DEVERÃO SER NA COR PRETA.

A ALIMENTAÇÃO DO TRILHO ELETRIFICADO DEVERÁ SER REALIZADA PELA EXTREMIDADE DE CHEGADA DA FIAÇÃO.

TODOS OS TRILHOS ELETRIFICADOS DEVEM SER ATERRADOS.

AS DESCIDAS PARA INTERRUPTORES NOS PILARES SERÃO COM CANALETA DUTOTEC PRETA.

CONFORME INDICAÇÃO EM PLANTA, INSTALAR BARRAMENTO DE ATERRAMENTO NO QUADRO DO SEGUNDO PAVIMENTO PARA CONEXÃO DOS ATERRAMENTOS DOS CD'S.

SUBSTITUIR OS BARRAMENTOS E DISJUNTORES DOS CD'S E MANTER OS CIRCUITOS EXISTENTES EM FUNCIONAMENTO.

DEVERÃO SER SEGUIDOS FIELMENTE TODOS OS APONTAMENTOS DO PROJETO E DO MEMORIAL DESCRITIVO.

LEGENDA



QUADRO DE DISTRIBUIÇÃO	
LUMINÁRIA PLAFON LAMP. LED	
SPOT LED DE EMBUTIR	
SPOT LED DE SOBREPOR	
LUMINÁRIA LED DE SOBREPOR	
TRILHO ELETRIFICADO COM SPOT	
TRILHO ELETRIFICADO COM LUMINÁRIA	
INTERRUPTOR SIMPLES	
INTERRUPTOR DUPLO	
INTERRUPTOR TRIPLO	
INTERRUPTOR DUPLO EM CANALETA DUTOTEC	
INTERRUPTOR TRIPLO EM CANALETA DUTOTEC	
TOMADA BAIXA h=30cm	
TOMADA MÉDIA h=110cm ou h=indicada	
TOMADA ALTA h=220cm ou h=indicada	
TOMADA ESPECIAL ALTA 220V h=no forro	
TOMADA DE PISO Duas tomadas em caixa 4x4'	
TOMADA DE PISO Quatro tomadas em caixa 4x4'	
CAIXA DE PASSAGEM DE PISO METÁLICA 4x4'	
CAIXA DE PASSAGEM DE PAREDE EM PVC 4x4'	

ELETRODUTO REFORÇADO PAREDE OU FORRO	
ELETRODUTO REFORÇADO NO PISO OU SOB O PISO ELEVADO	
CANALETA DE ALUMÍNIO DUTOTEC 73x25mm PRETA	

interruptor deslocado para esse local

ajustar a fiação no novo local

PLANTA BAIXA
ESC:1/50

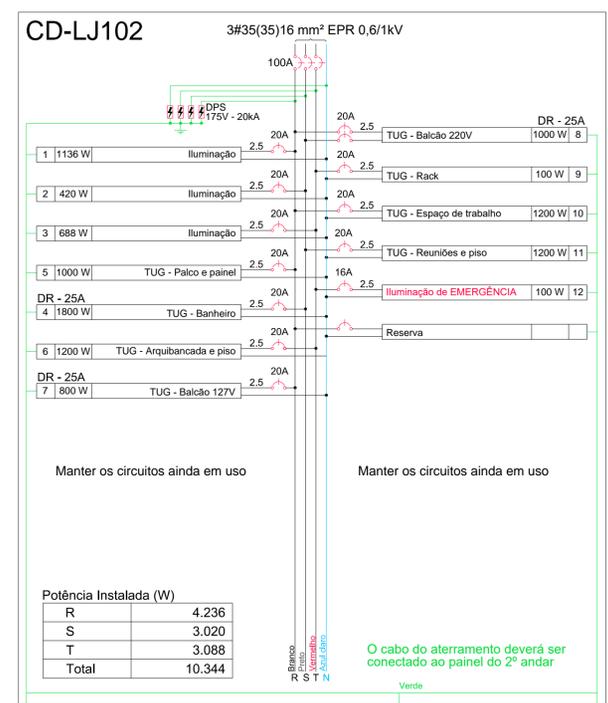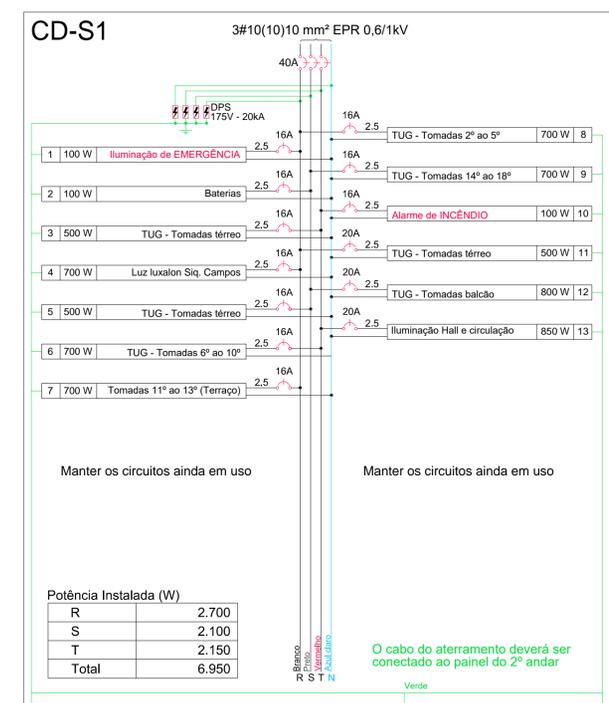

TODAS AS MEDIDAS E NÍVEIS DEVERÃO SER CONFERIDOS NO LOCAL.


R003			
R002			
R001			
REVISÃO	ALTERAÇÕES	EMISSÃO	RESPONSÁVEL

HALL CAM E SMART LAB PROCEMPA

PREFEITURA MUNICIPAL DE PORTO ALEGRE
 SECRETARIA MUNICIPAL DE OBRAS E INFRAESTRUTURA
 DIRETORIA DE PROJETOS E OBRAS VÁRIAS

RESPONSÁVEL TÉCNICO: Gabriela Massolini ARQUITETA CAUIRS: A195430-0 ID. FUNC.: 166848001	RESPONSÁVEL TÉCNICO: Carlos H. V. Vivian ENG. ELETRICISTA CREA RS1251271 ID. FUNC.: 1615995	COORDENADOR CÉSAR FABRÍCIO BREDA DESENHO Gabriela Massolini
OBRA SMART LAB PROCEMPA	ÁREA 185,50 m ²	
ENDEREÇO Rua João Manoel, 157, Centro	MUNICÍPIO Porto Alegre / RS	
PROJETO Elétrico	ASSUNTO Pontos de iluminação	Nº PRANCHA 03/04
ESCALA 1/50	DATA Abril 2024	

NOME ARQUIVO:
HALL E SMARTLAB PROCEMPA CAM - ELETRICO.dwg

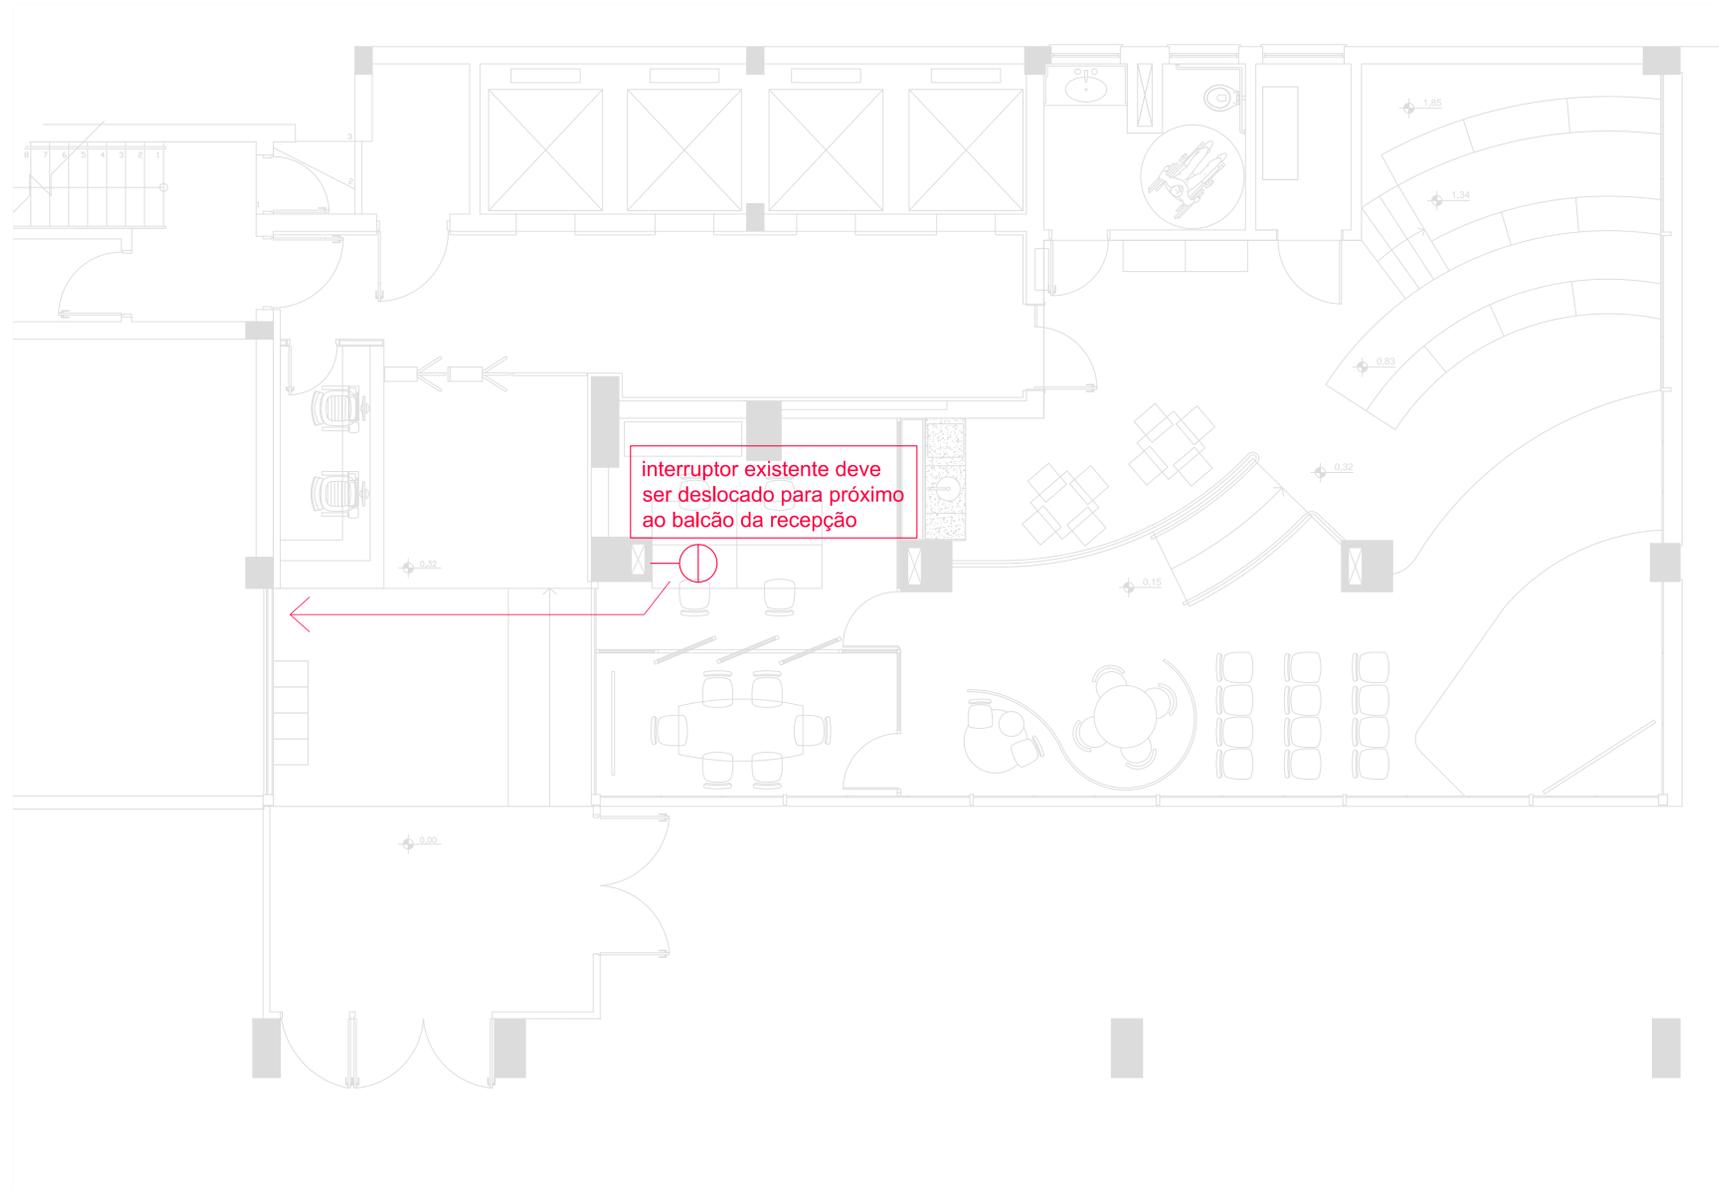

interruptor existente deve ser deslocado para próximo ao balcão da recepção

PLANTA BAIXA
ESC:1/50

TODAS AS MEDIDAS E NÍVEIS DEVERÃO SER CONFERIDOS NO LOCAL.			
R003			
R002			
R001			
REVISÃO	ALTERAÇÕES	EMISSÃO	RESPONSÁVEL
HALL CAM E SMART LAB PROCEMPA			
 PREFEITURA MUNICIPAL DE PORTO ALEGRE SECRETARIA MUNICIPAL DE OBRAS E INFRAESTRUTURA DIRETORIA DE PROJETOS E OBRAS VÁRIAS			
RESPONSÁVEL TÉCNICO: Gabriela Massolini ARQUITETA CAUIRS: A195430-0 ID. FUNC.: 166848001	RESPONSÁVEL TÉCNICO: Carlos H. V. Vivian ENG. ELETRICISTA CREA RS125127 ID. FUNC.: 1615995	COORDENADOR CÉSAR FABRÍCIO BREDA DESENHO Gabriela Massolini	
OBRA	SMART LAB PROCEMPA	ÁREA	185,50 m²
ENDEREÇO	Rua João Manoel, 157, Centro	MUNICÍPIO	Porto Alegre / RS
PROJETO	Elétrico	ASSUNTO	Interruptor deslocado
ESCALA	1/50	DATA	Abril 2024
			Nº PRANCHA 04/04
NOME ARQUIVO HALL E SMARTLAB PROCEMPA CAM - ELETRICO.dwg			