



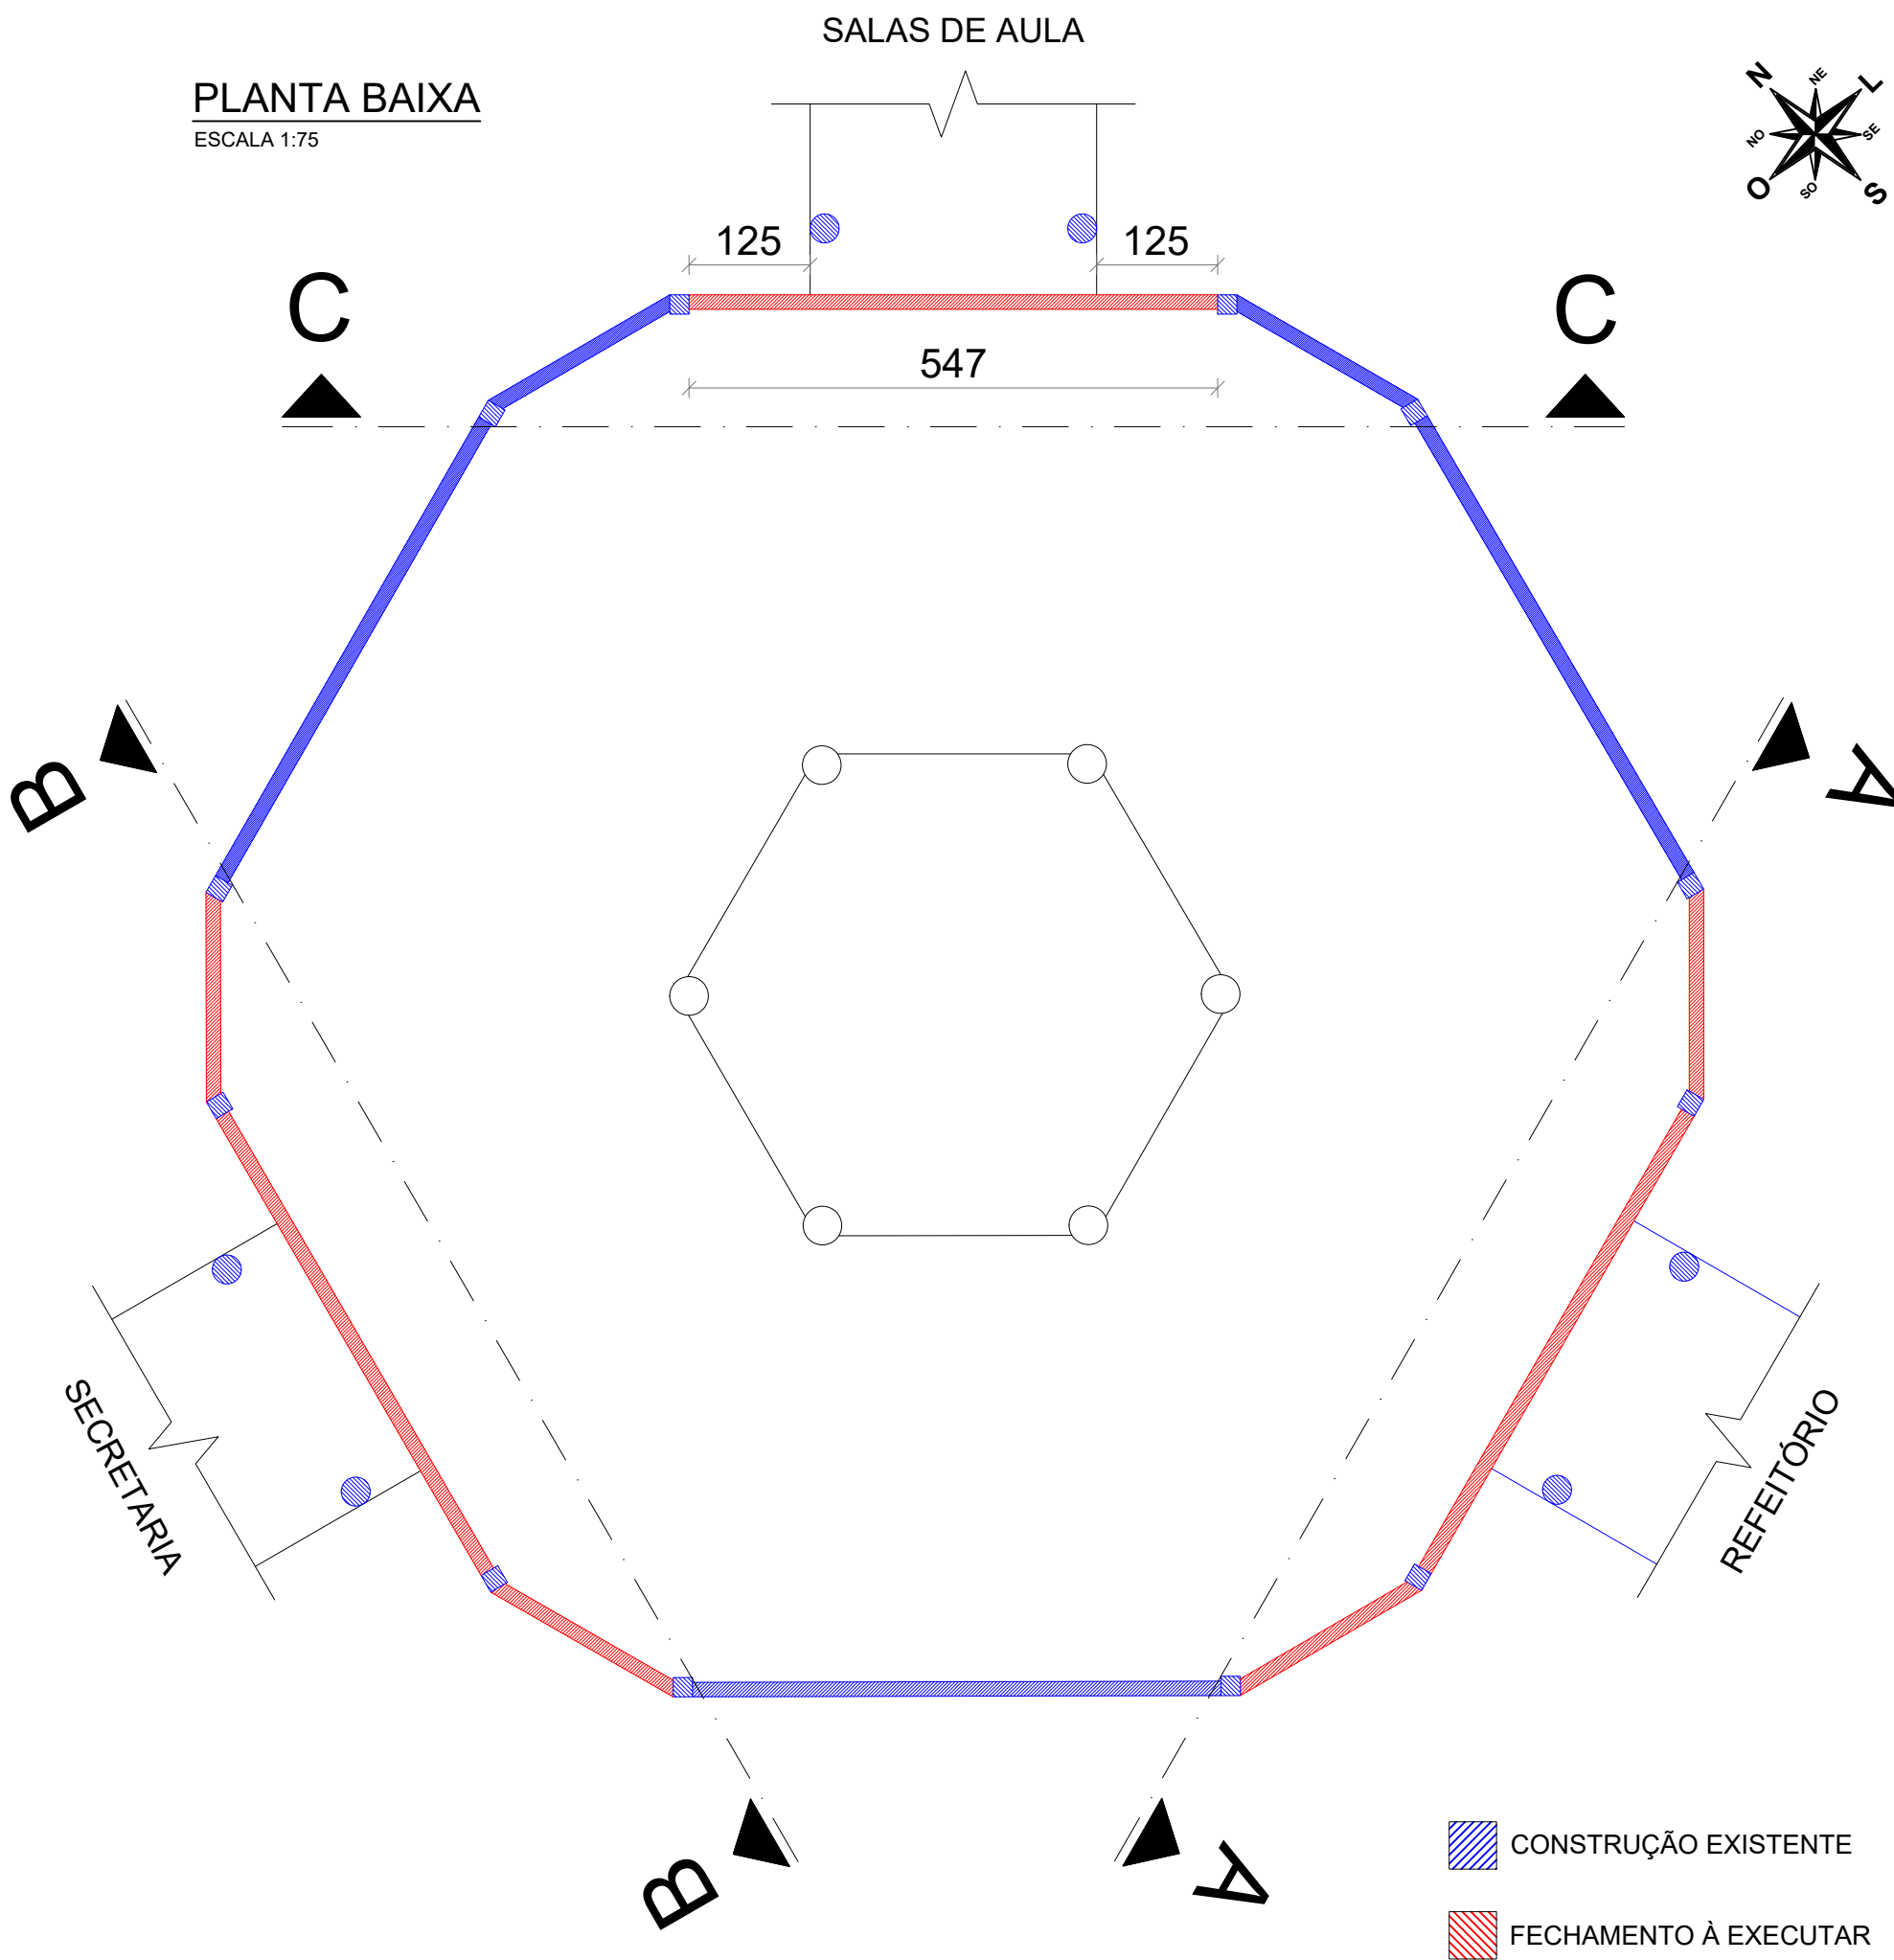


PLANTA BAIXA
ESCALA 1:75

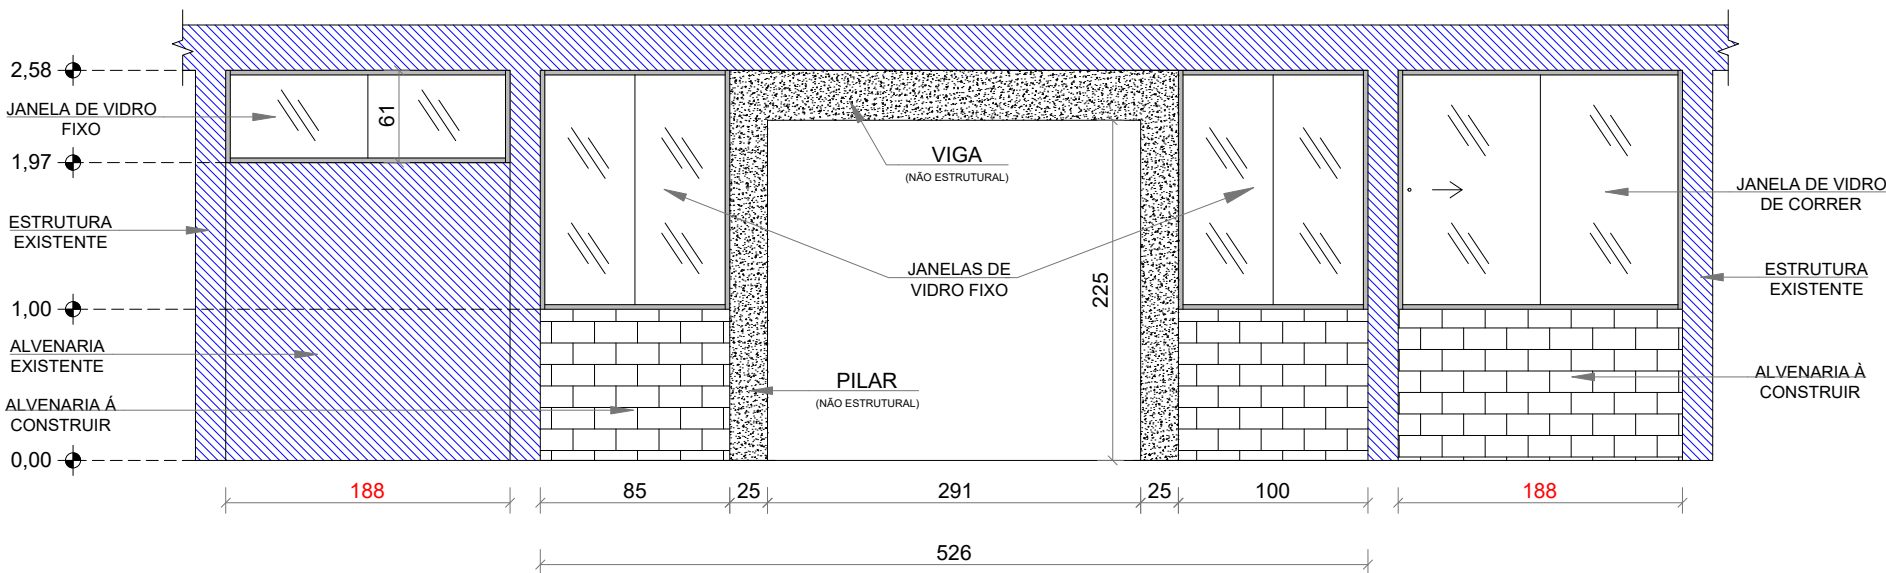



CORTE A-A
ESCALA 1:50



CORTE B-B
ESCALA 1:50

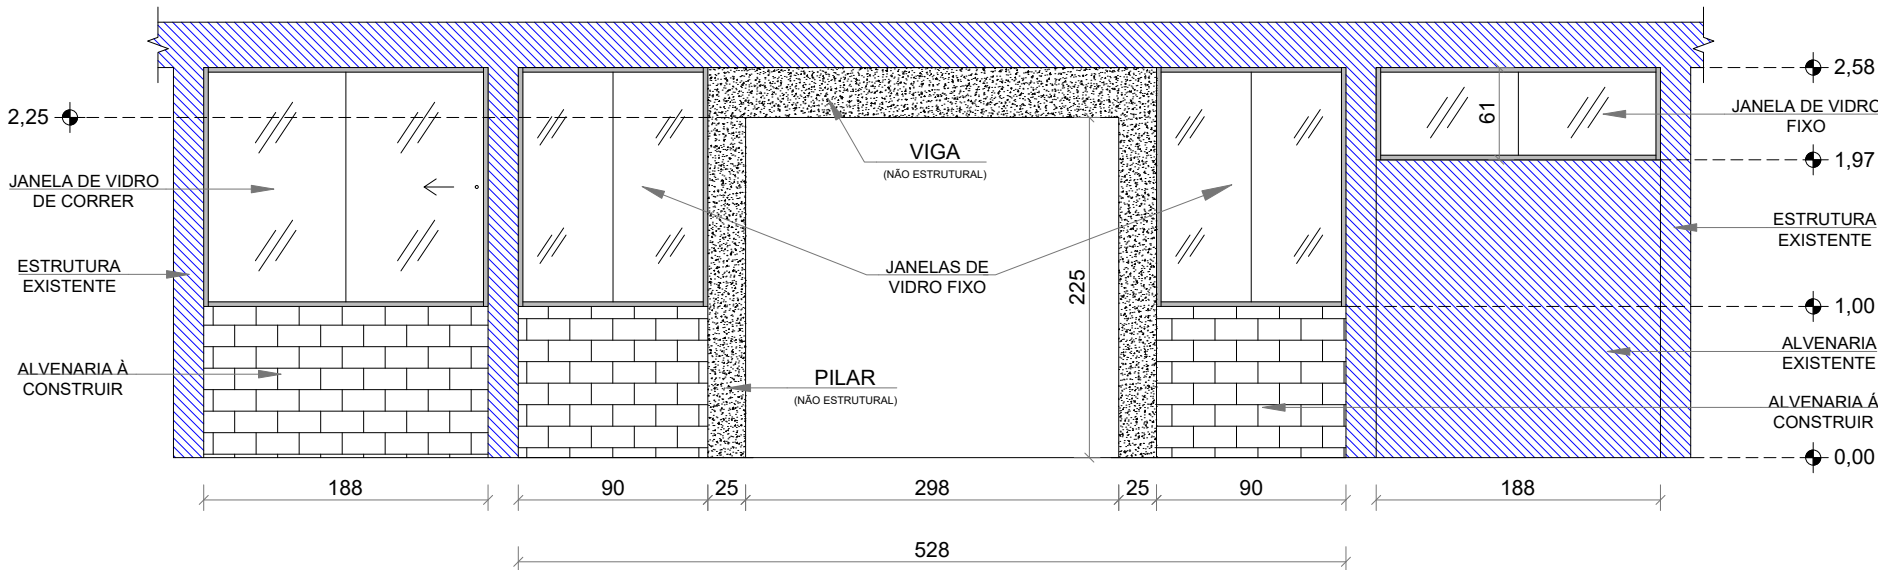

CORTE C-C
ESCALA 1:50

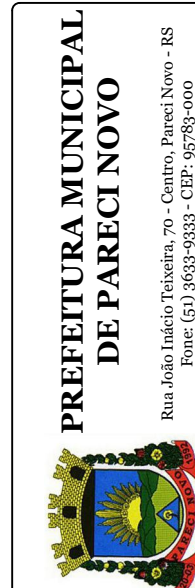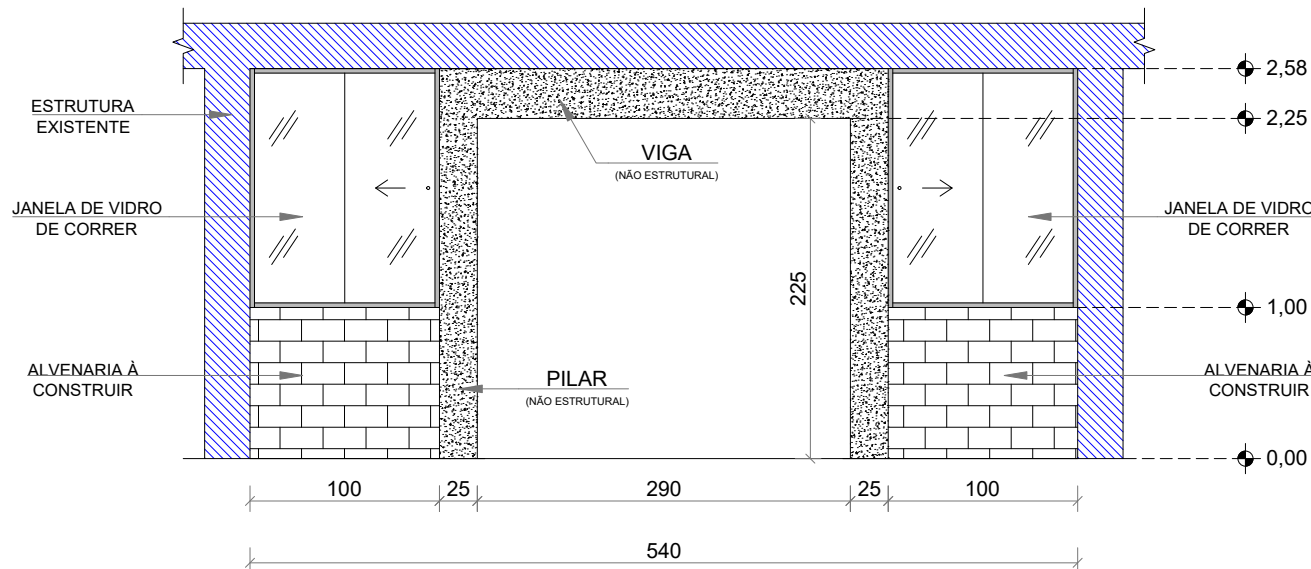

Título:
REFEITÓRIO ESCOLA JOSÉ PEDRO MENDEL

Local:
Rodovia Transcitus - Despique - Pareci Novo - RS

Responsável técnico:
Eng. Civil Juliano da Costa Saldanha - CREA RS249899

Proprietário(s):
Município de Pareci Novo - RS

Assunto:
PLANTA BAIXA E CORTES

Revisão:
00

Data:
19/03/2024

Desenho:
Juliano Saldanha

Escala:
indicada

Unidade:
cm

Prancha:
única