



Prefeitura Municipal de Montenegro
Secretaria Municipal de Gestão e Planejamento / SMGEP
Rua João Pessoa 1363, Bairro Centro, Montenegro/RS Fone (51) 3649-8265

OBRA			
ADUELAS ESTRADA REYNALDO HORLLE			
LOCAL			
ESTRADA REYNALDO HORLLE, PORTO DOS PEREIRA - MONTENEGRO/RS			
PROPONENTE			
PREFEITURA MUNICIPAL DE MONTENEGRO			
DESENHO		PRANCHA	
NICOLE AZEREDO		LOCALIZAÇÃO	
PROJETO		ESCALA	PRANCHA
ENGº CIVIL DANIEL VARGAS DE OLIVEIRA CREA RS 175.106		SEM ESCALA	01/06
		DATA	
		SETEMBRO/2022	


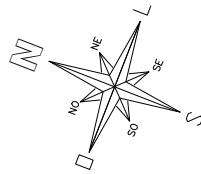


LEGENDA:	
	PERÍMETRO DE DEMOLIÇÕES
	PERÍMETRO DE LIMPEZA VEGERAL

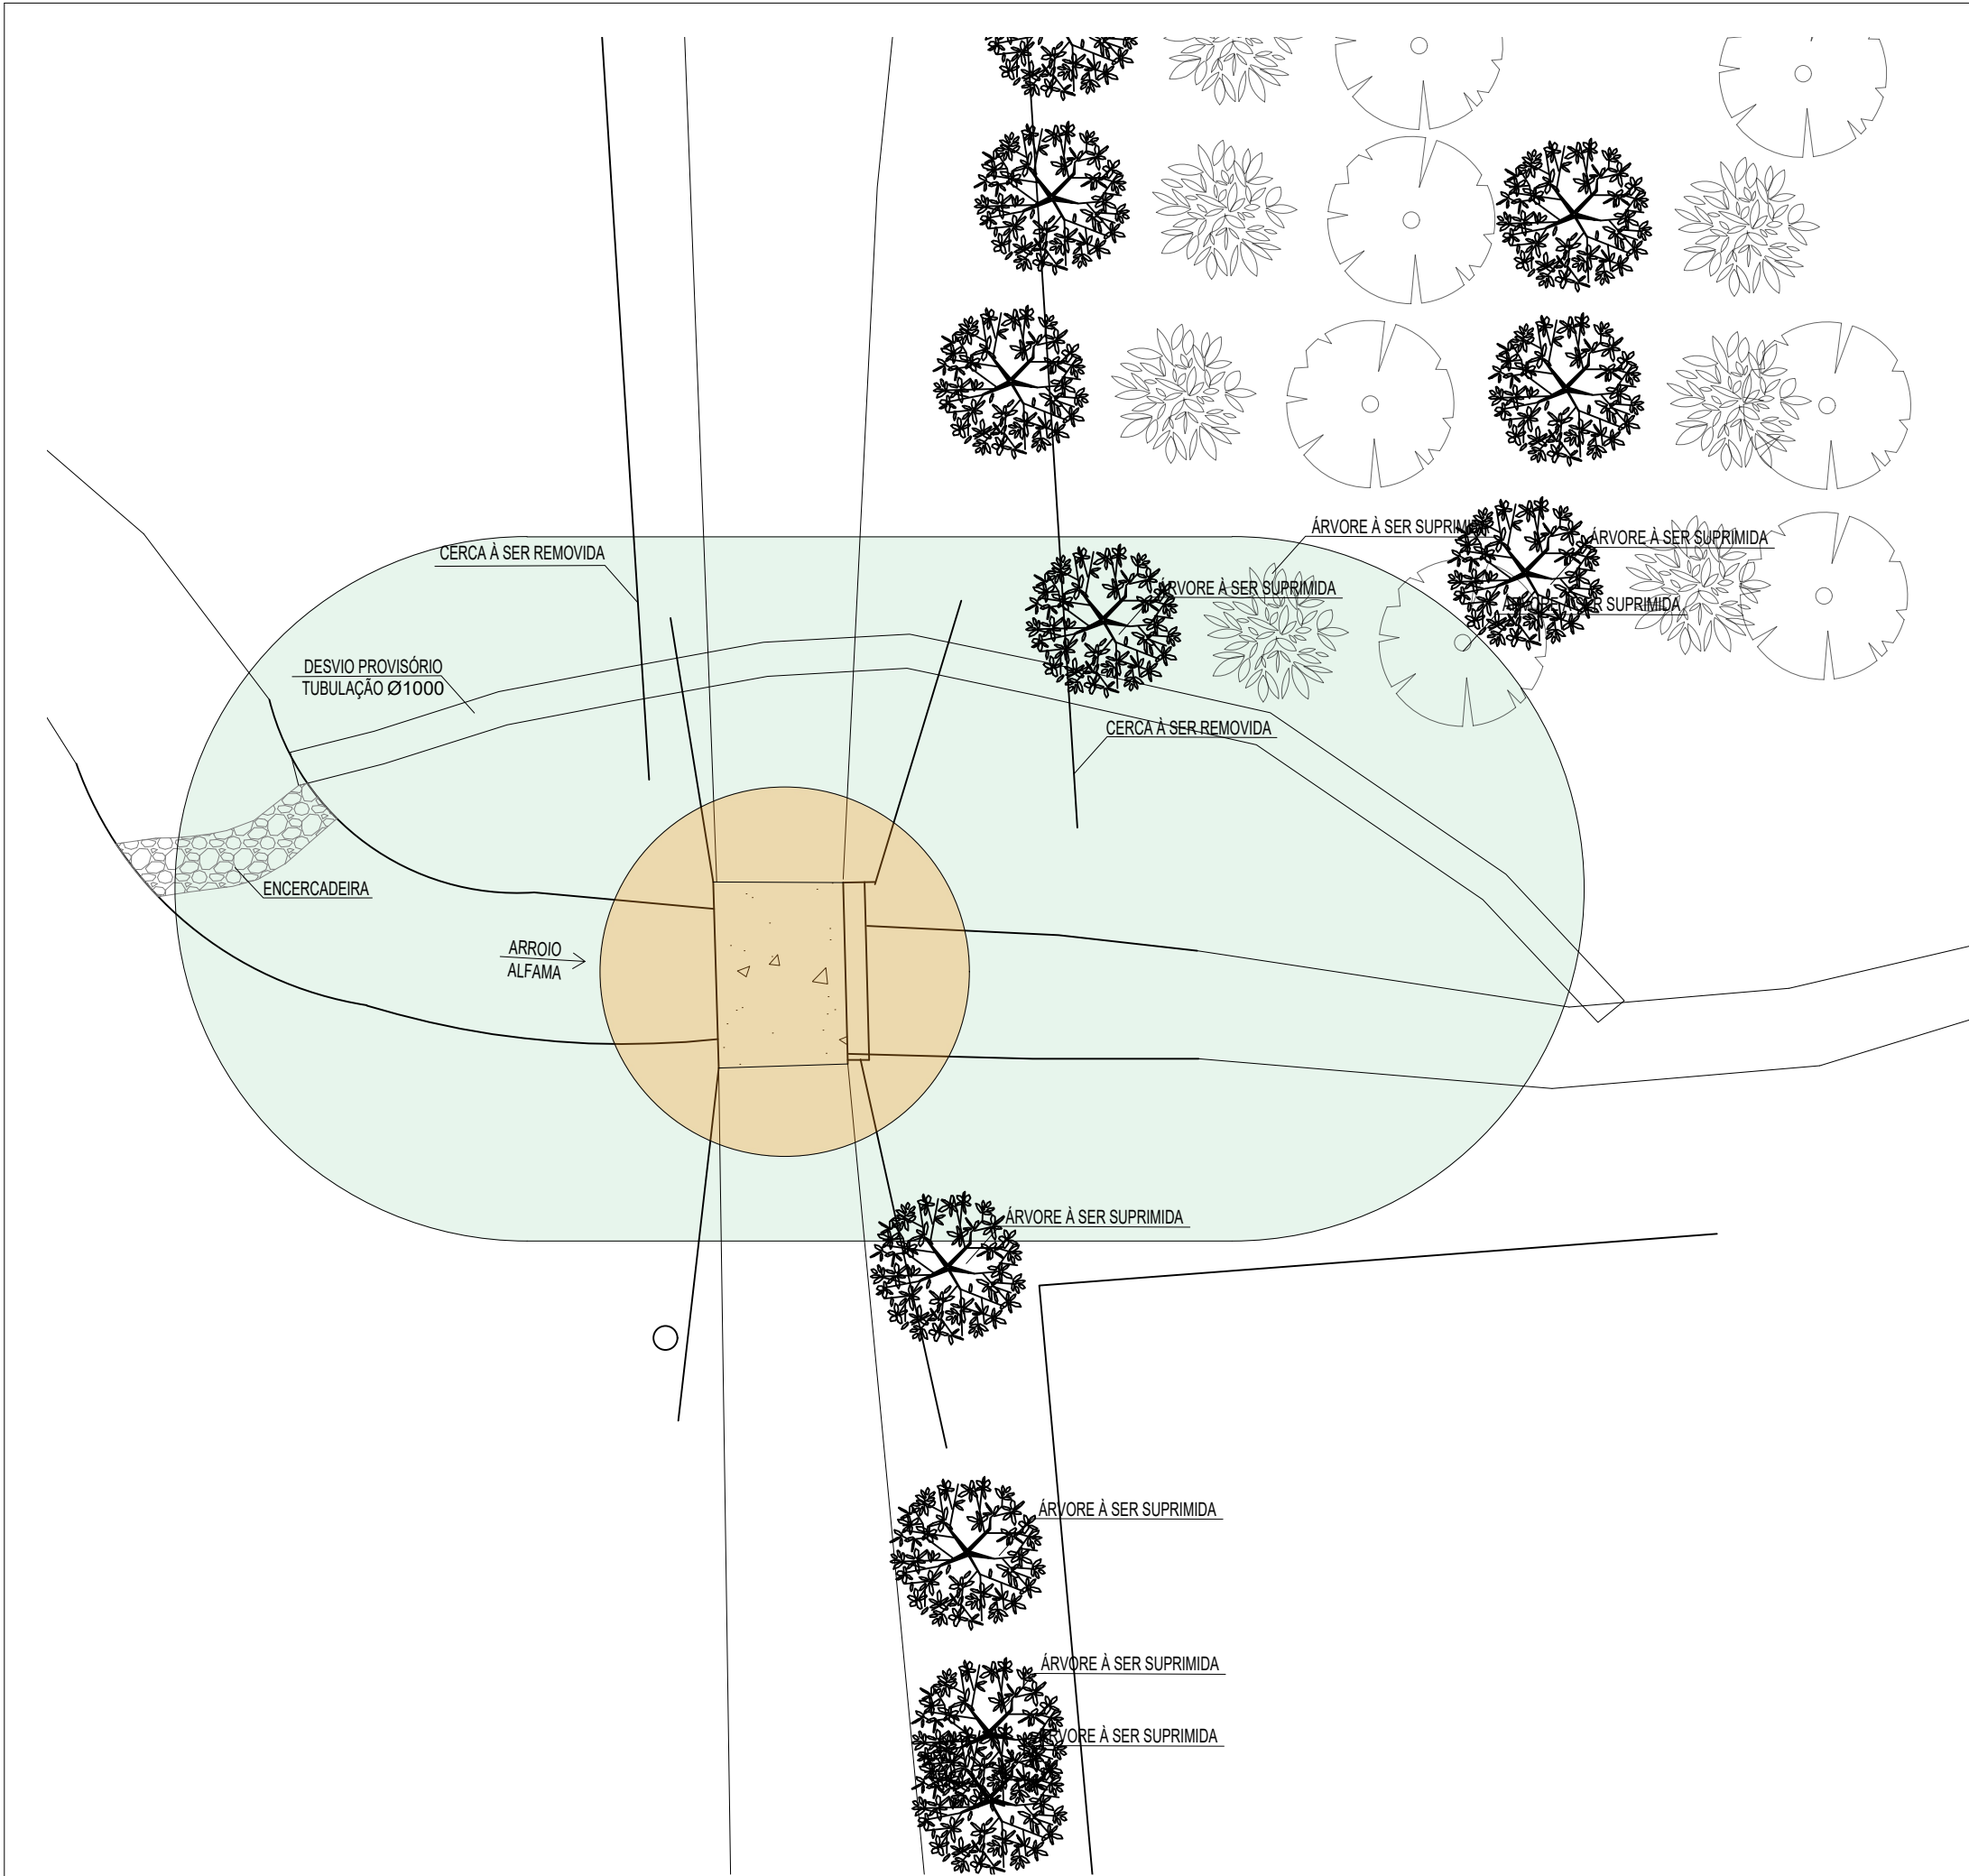

Prefeitura Municipal de Montenegro
Secretaria Municipal de Gestão e Planejamento / SMGEP
Rua João Pessoa 1363, Bairro Centro, Montenegro/RS Fone (51) 3649-8265

OBRA		ADUELAS ESTRADA REYNALDO HORLLE	
LOCAL		ESTRADA REYNALDO HORLLE, PORTO DOS PEREIRA - MONTENEGRO/RS	
PROPONENTE			
PREFEITURA MUNICIPAL DE MONTENEGRO			
DESENHO		PRANCHA	SITUAÇÃO / SERVIÇOS PRELIMINARES
NICOLE AZEREDO			
PROJETO		ESCALA	PRANCHA
ENGº CIVIL DANIEL VARGAS DE OLIVEIRA CREA RS 175.106		1/200	02/06
		DATA	
		SETEMBRO/2022	

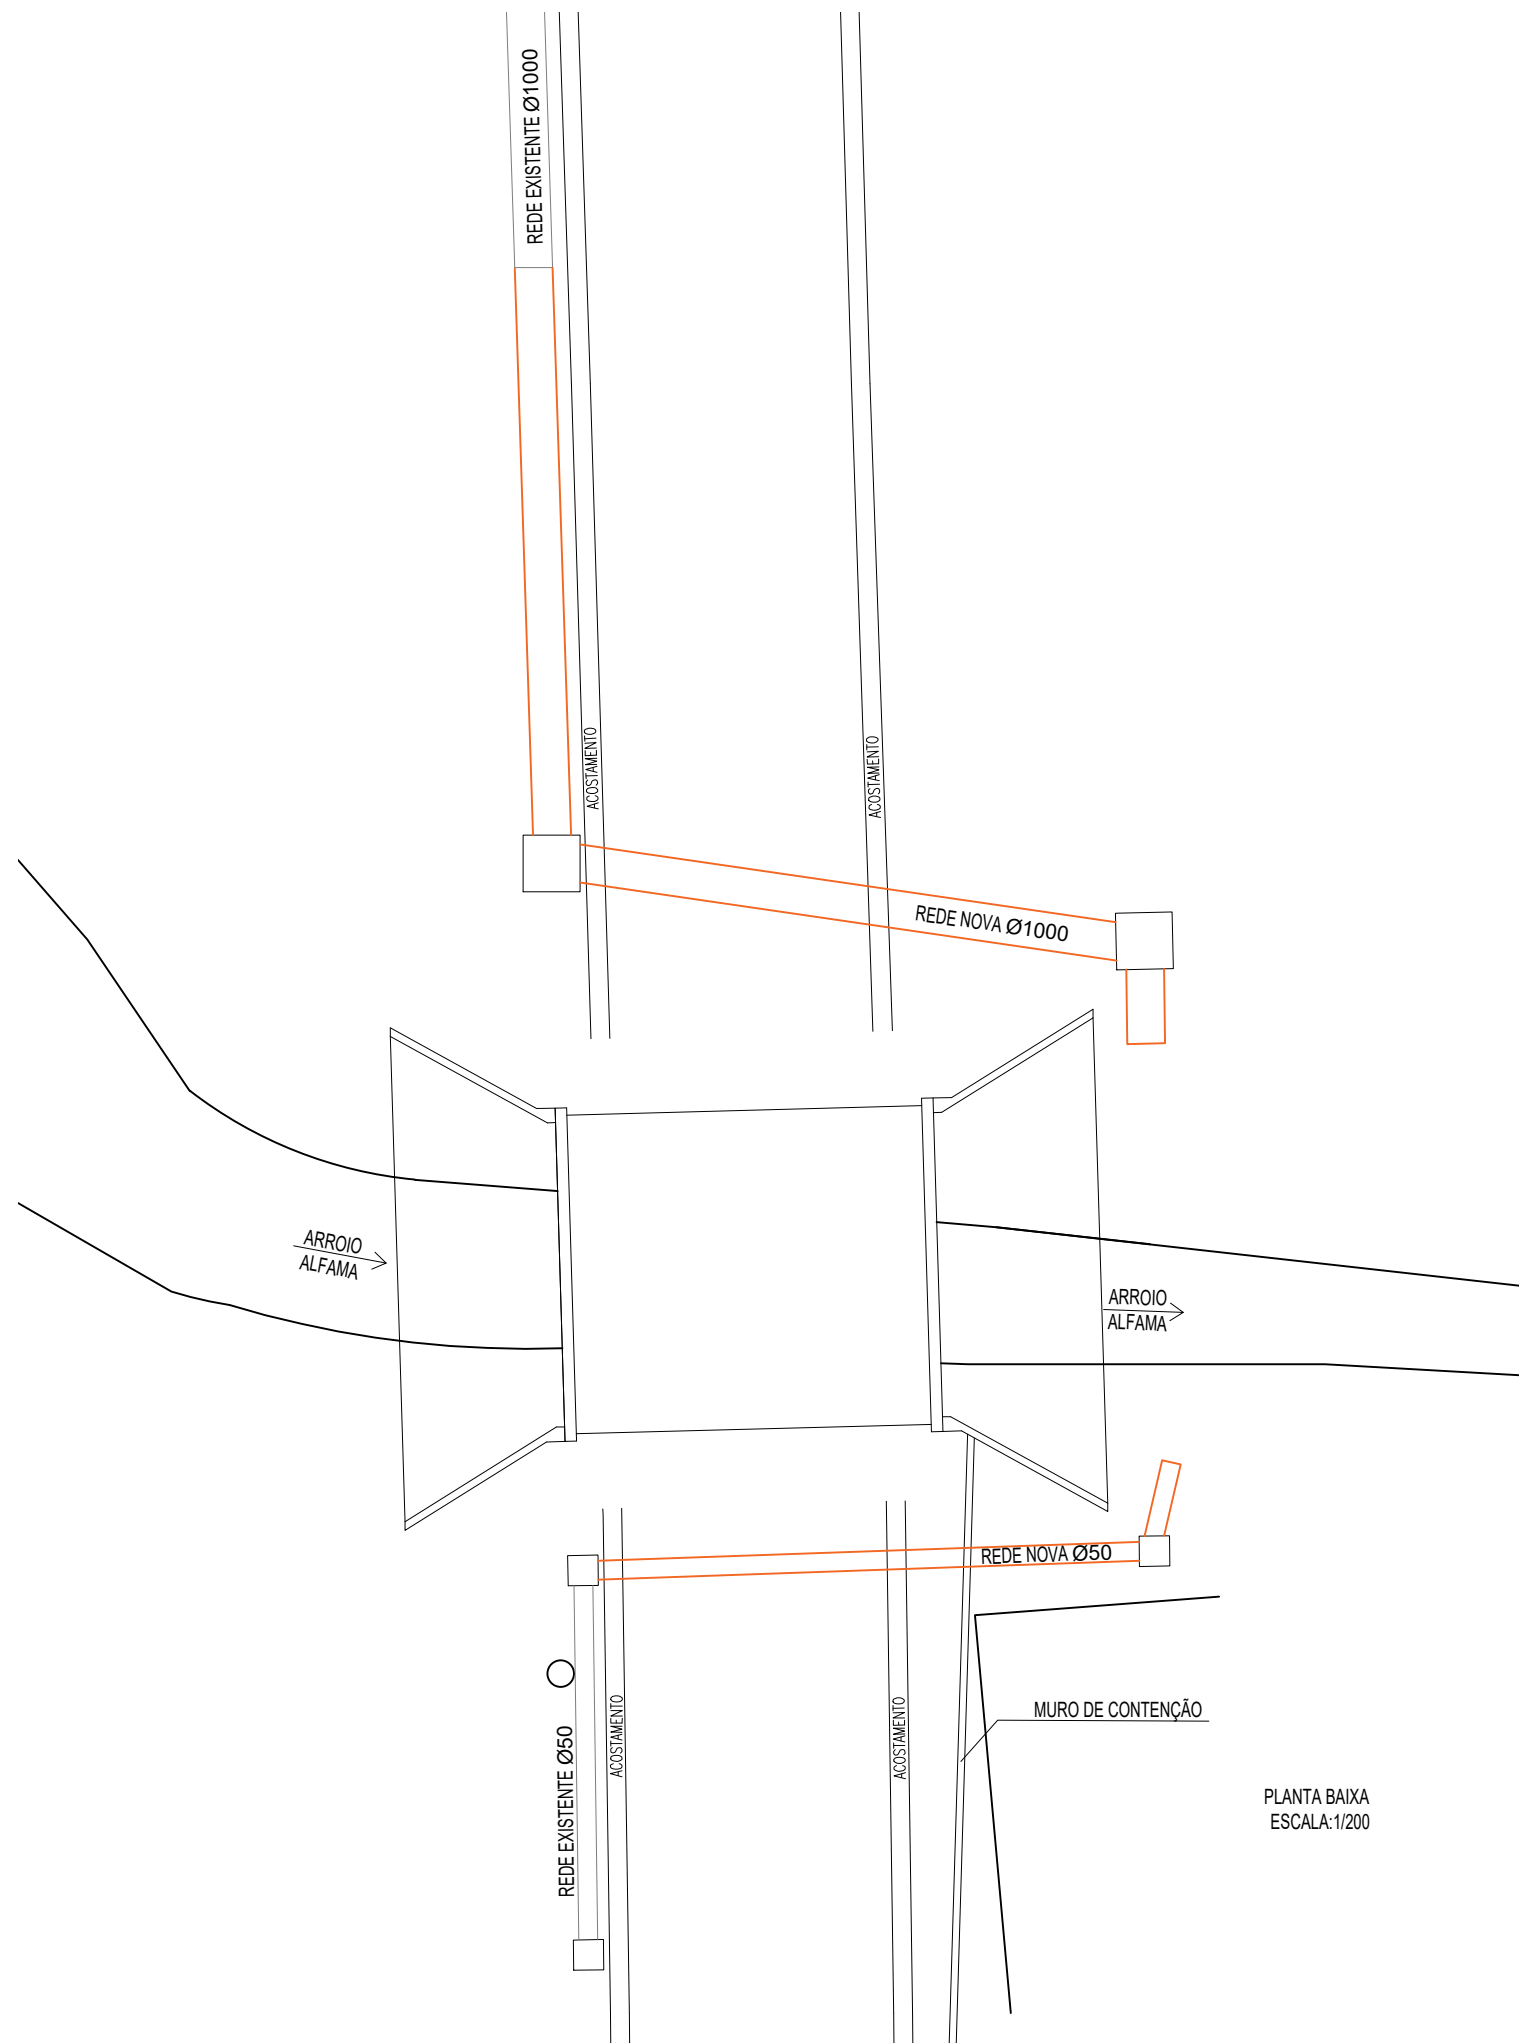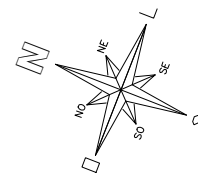

PLANTA BAIXA
ESCALA: 1/200





Prefeitura Municipal de Montenegro

Secretaria Municipal de Gestão e Planejamento / SMGEP

Rua João Pessoa 1363, Bairro Centro, Montenegro/RS Fone (51) 3649-8265

OBRA			
ADUELAS ESTRADA REYNALDO HORLLE			
LOCAL			
ESTRADA REYNALDO HORLLE, PORTO DOS PEREIRA - MONTENEGRO/RS			
PROPONENTE			
PREFEITURA MUNICIPAL DE MONTENEGRO			
DESENHO		PRANCHA	
NICOLE AZEREDO		DRENAGEM	
PROJETO		ESCALA	PRANCHA
ENGº CIVIL DANIEL VARGAS DE OLIVEIRA CREA RS 175.106		1/200	03/06
		DATA	
		SETEMBRO/2022	


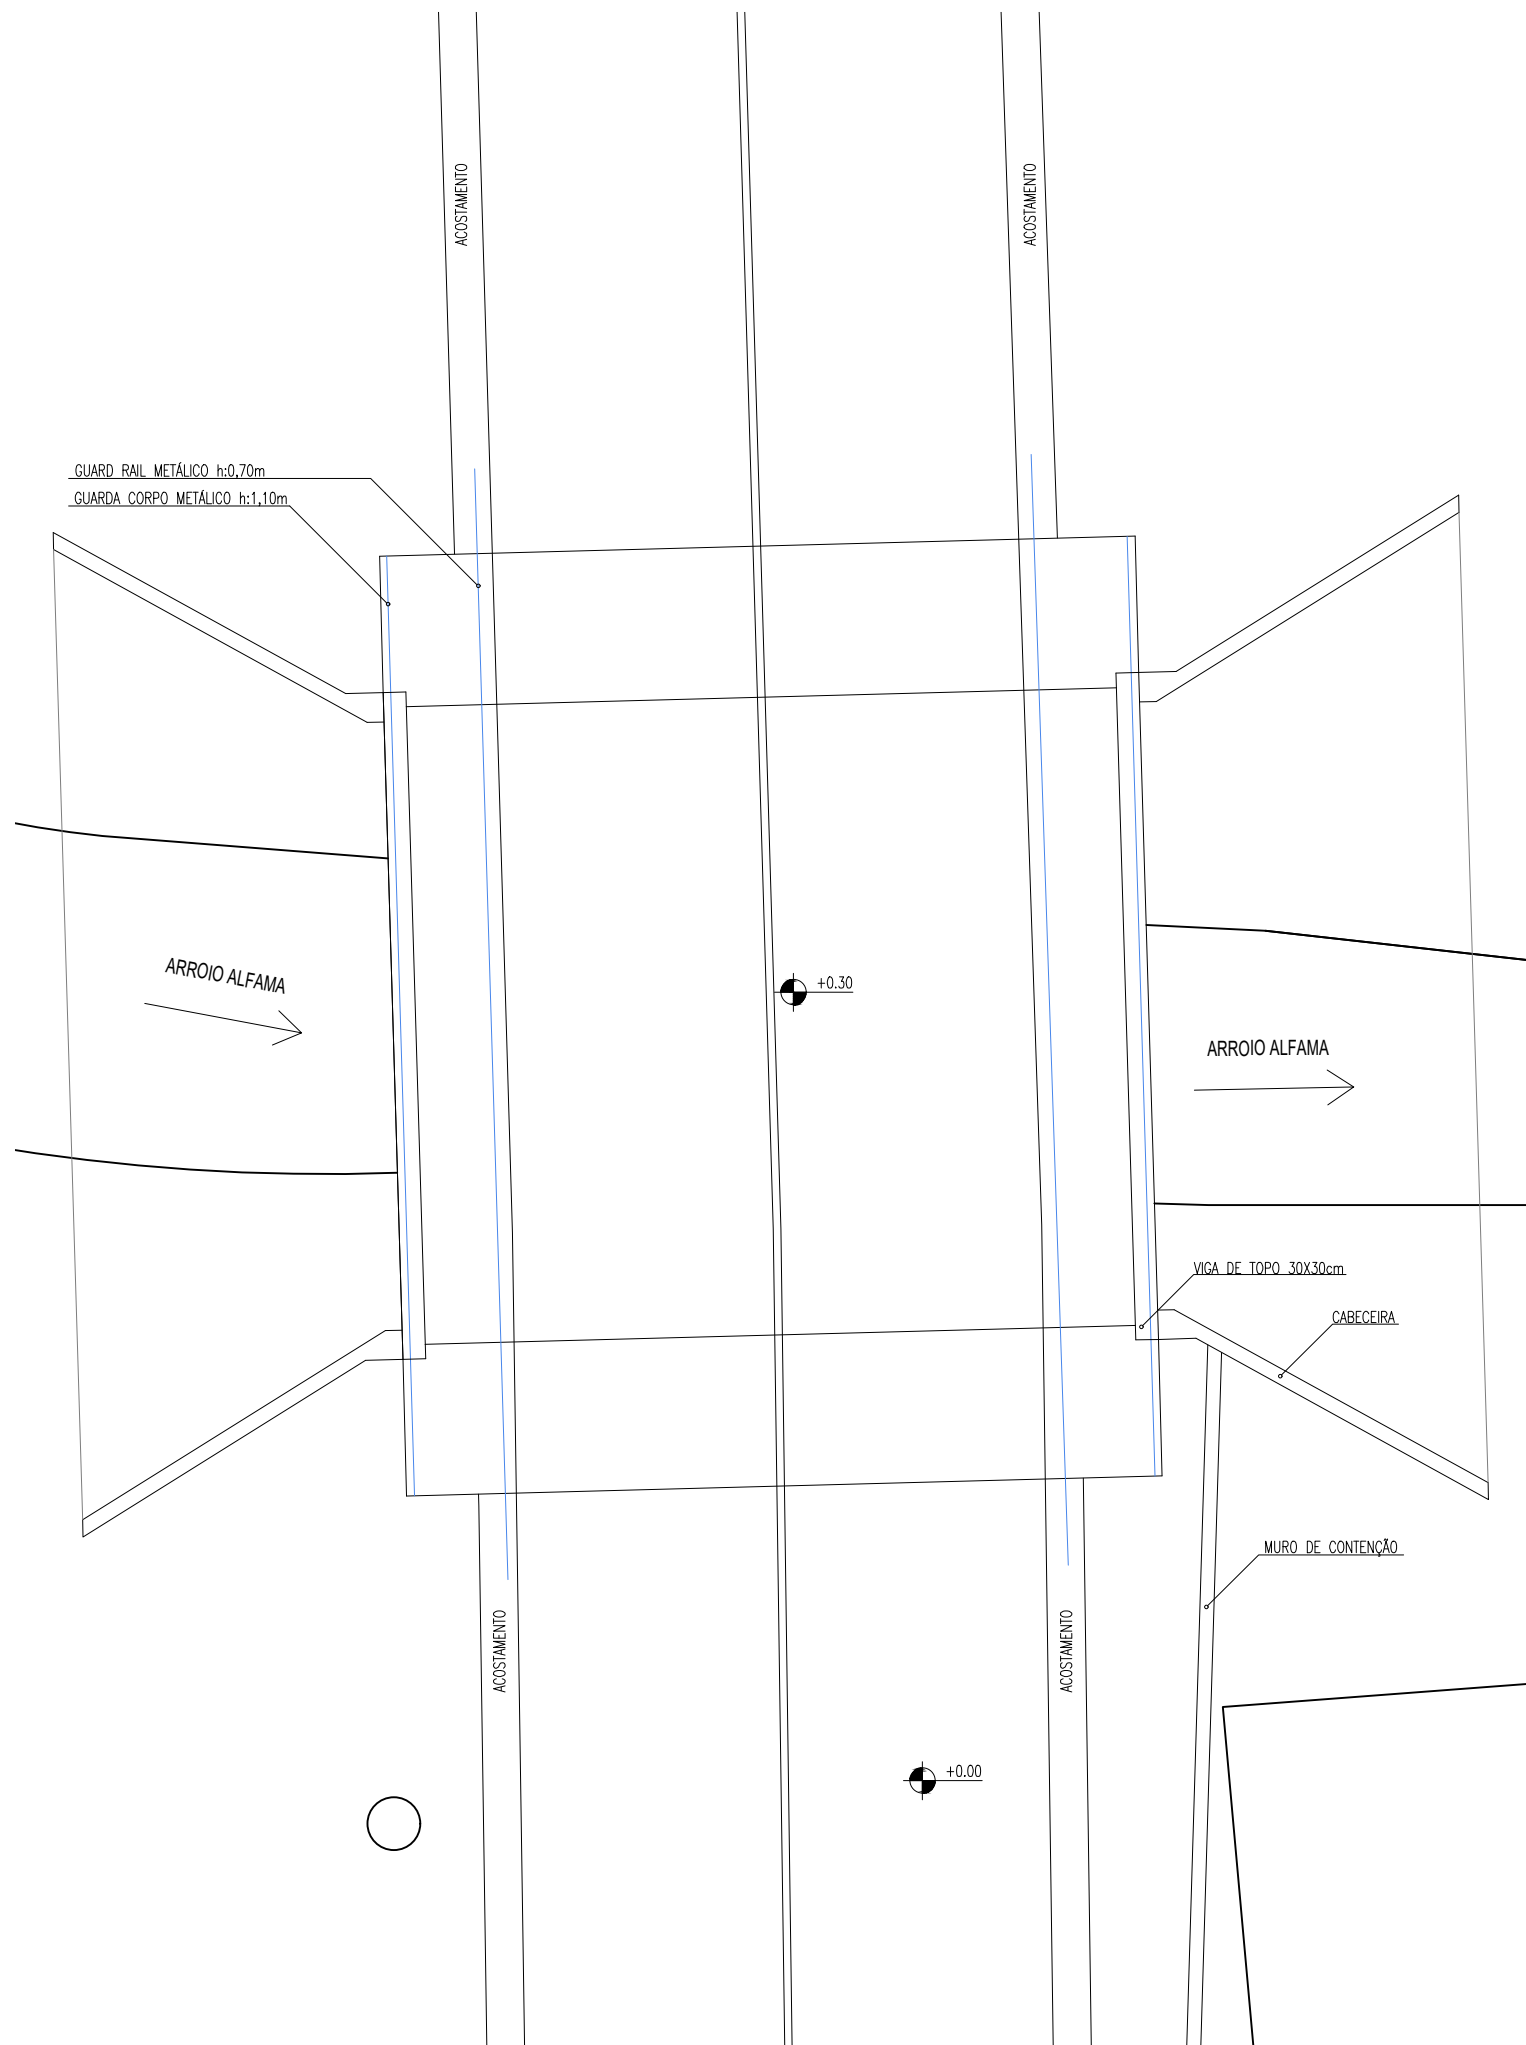
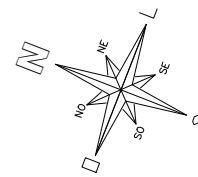


LEGENDA:	
	PERÍMETRO DE DEMOLIÇÕES
	PERÍMETRO DE LIMPEZA VEGERAL



Prefeitura Municipal de Montenegro
Secretaria Municipal de Gestão e Planejamento / SMGEP
Rua João Pessoa 1363, Bairro Centro, Montenegro/RS Fone (51) 3649-8265

OBRA		ADUELAS ESTRADA REYNALDO HORLLE	
LOCAL		ESTRADA REYNALDO HORLLE, PORTO DOS PEREIRA - MONTENEGRO/RS	
PROPONENTE			
PREFEITURA MUNICIPAL DE MONTENEGRO			
DESENHO		PRANCHA	
NICOLE AZEREDO		PLANTA BAIXA	
PROJETO		ESCALA	PRANCHA
		1/100	
ENGº CIVIL DANIEL VARGAS DE OLIVEIRA CREA RS 175.106		DATA	04/06
		SETEMBRO/2022	



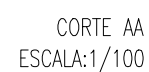
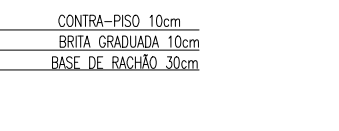
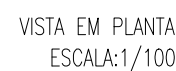


LEGENDA:	
	ADUELA 2,50x2,50
	CONCRETO ARMADO
	BRITA GRADUADA (0,10m)
	RACHÃO (0,30m)
	CBUQ - ROLAMENTO
	CBUQ - REPERFILAGEM
	SUB-LEITO



Prefeitura Municipal de Montenegro
Secretaria Municipal de Gestão e Planejamento / SMGEP
Rua João Pessoa 1363, Bairro Centro, Montenegro/RS Fone (51) 3649-8265

OBRA		ADUELAS ESTRADA REYNALDO HORLLE	
LOCAL		ESTRADA REYNALDO HORLLE, PORTO DOS PEREIRA - MONTENEGRO/RS	
PROPONENTE			
PREFEITURA MUNICIPAL DE MONTENEGRO			
DESENHO		PRANCHA	
NICOLE AZEREDO		DETALHAMENTO ADUELAS	
PROJETO		ESCALA	PRANCHA
ENGº CIVIL DANIEL VARGAS DE OLIVEIRA CREA RS 175.106		1/100	
		DATA	05/06
		SETEMBRO/2022	

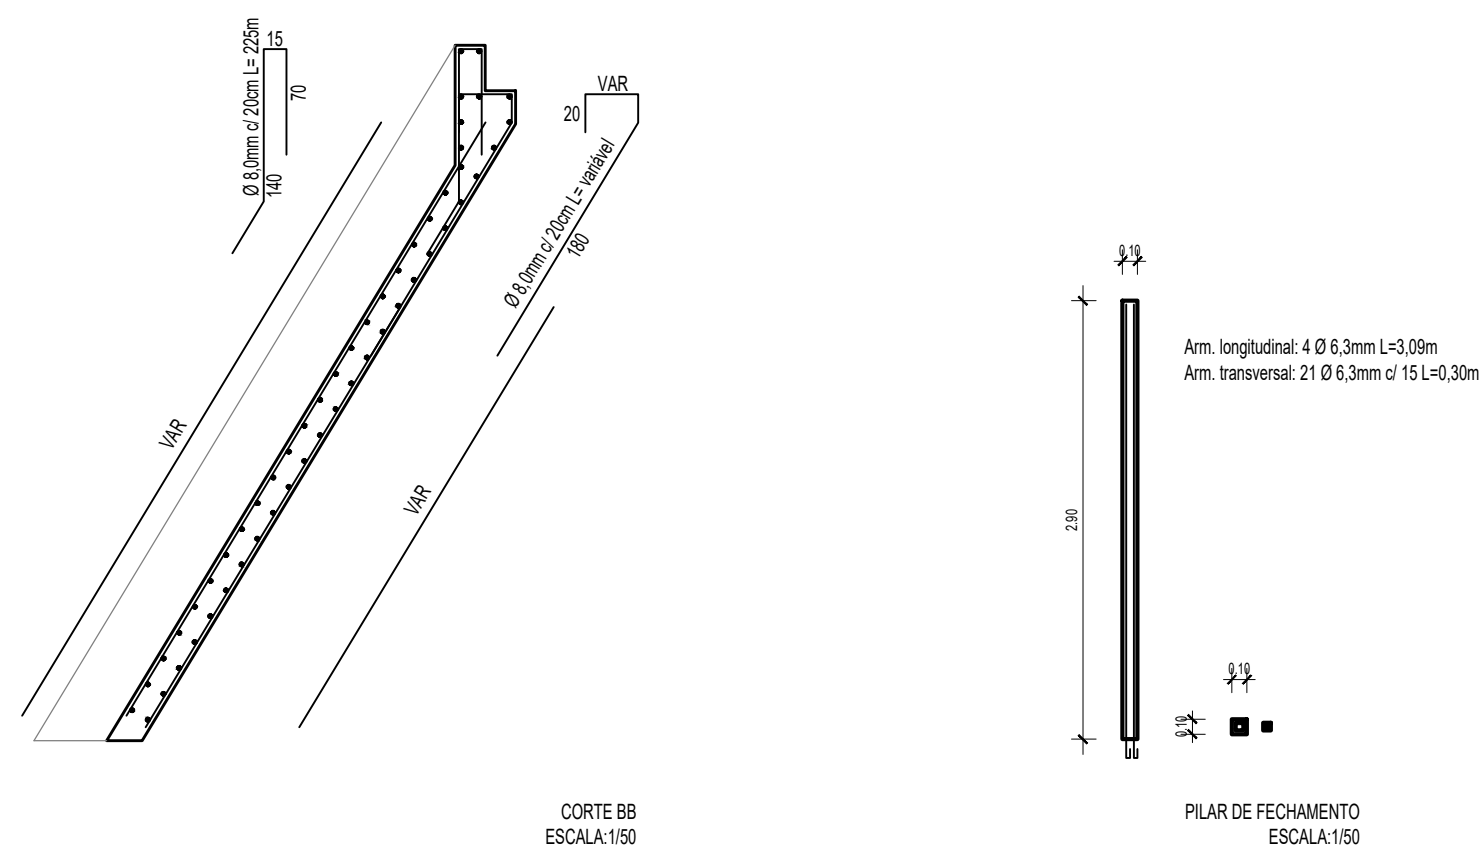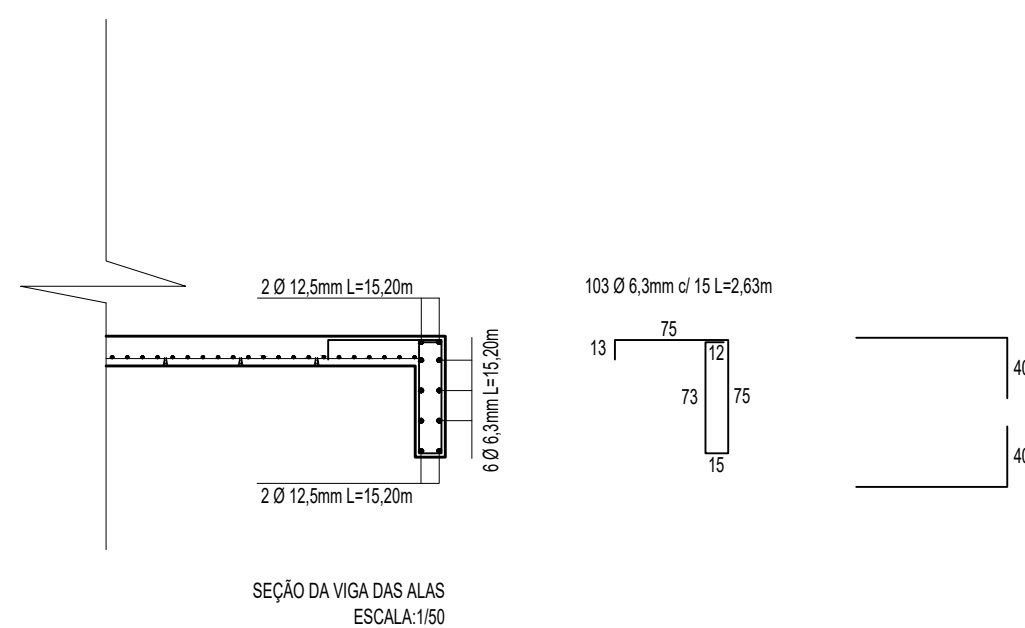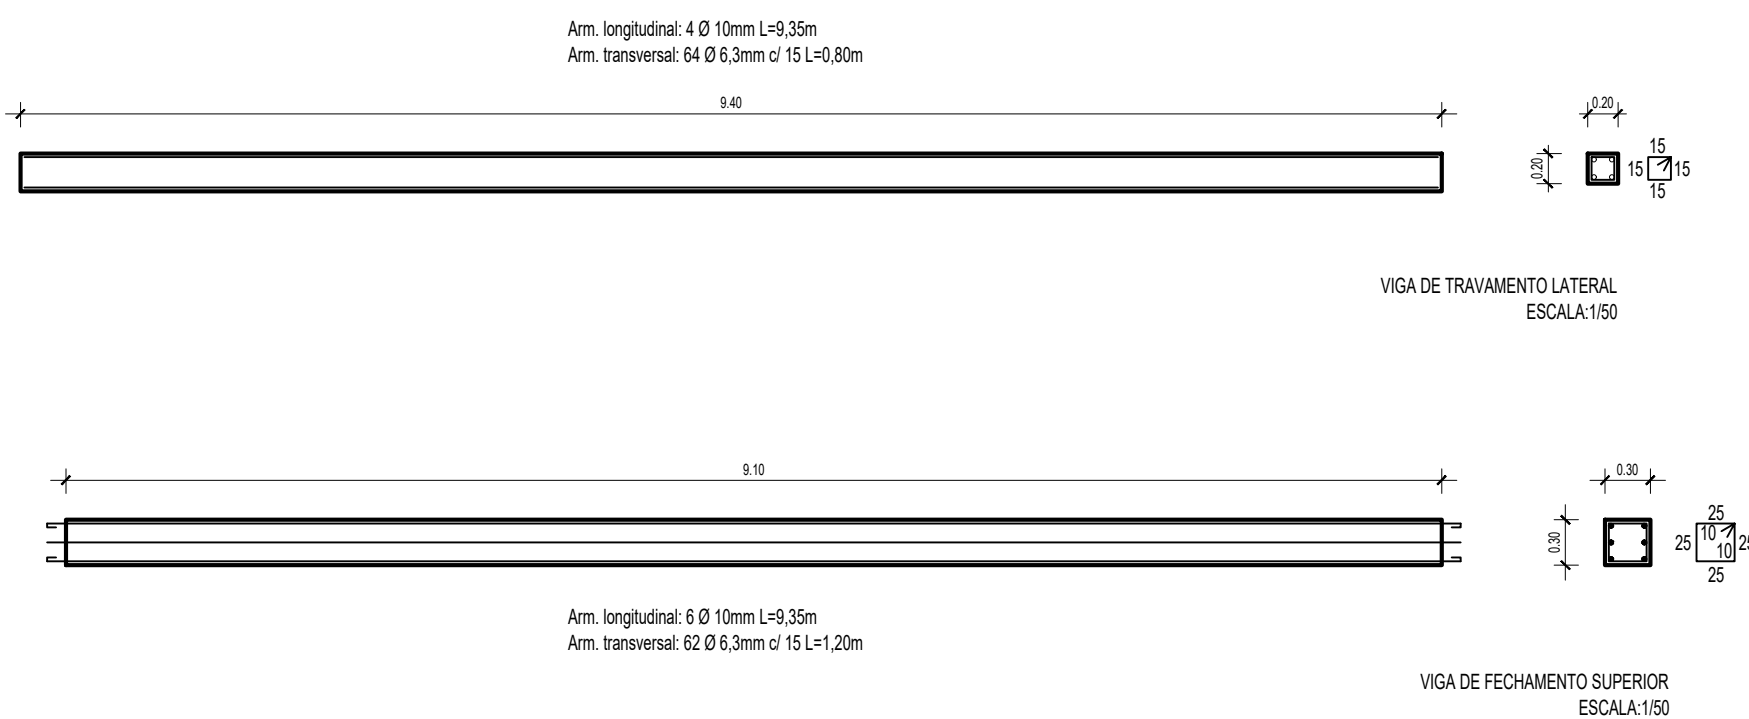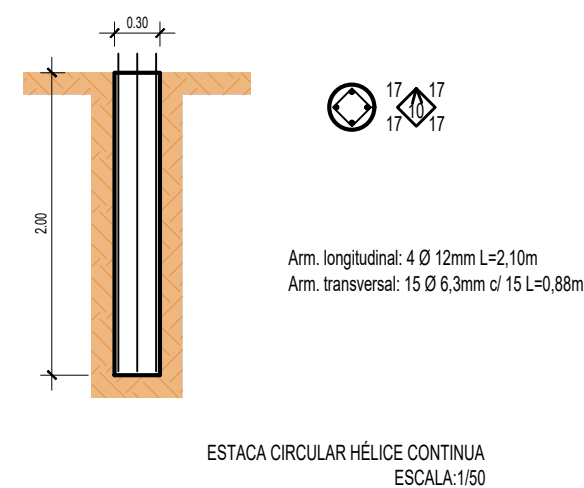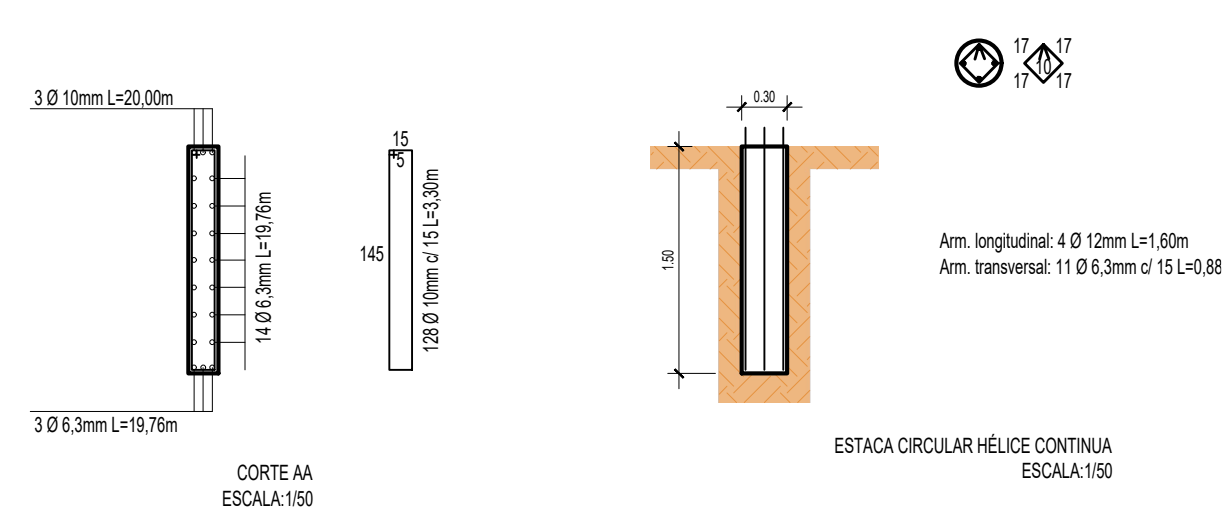

Prefeitura Municipal de Montenegro
Secretaria Municipal de Gestão e Planejamento / SMGEP
Rua João Pessoa 1363, Bairro Centro, Montenegro/RS Fone (51) 3649-8265

OBRA		
ADUELAS ESTRADA REYNALDO HORLLE		
LOCAL		
ESTRADA REYNALDO HORLLE, PORTO DOS PEREIRA - MONTENEGRO/RS		
PROPOSANTE		
PREFEITURA MUNICIPAL DE MONTENEGRO		
DESENHO	PRANCHA	
NICOLE AZEREDO	DETALHAMENTO FERRAGEM	
PROJETO	ESCALA	PRANCHA
ENGº CIVIL DANIEL VARGAS DE OLIVEIRA CREA RS 175.106	1/50	06/06
	DATA	
	SETEMBRO/2022	