


OBRA:


PROJETO PORTA EM MADEIRA UBS SANTA TEREZINHA

ENDEREÇO DA OBRA: RUA TRÊS DE OUTUBRO - BAIRRO SANTA TEREZINHA - IMBE RS

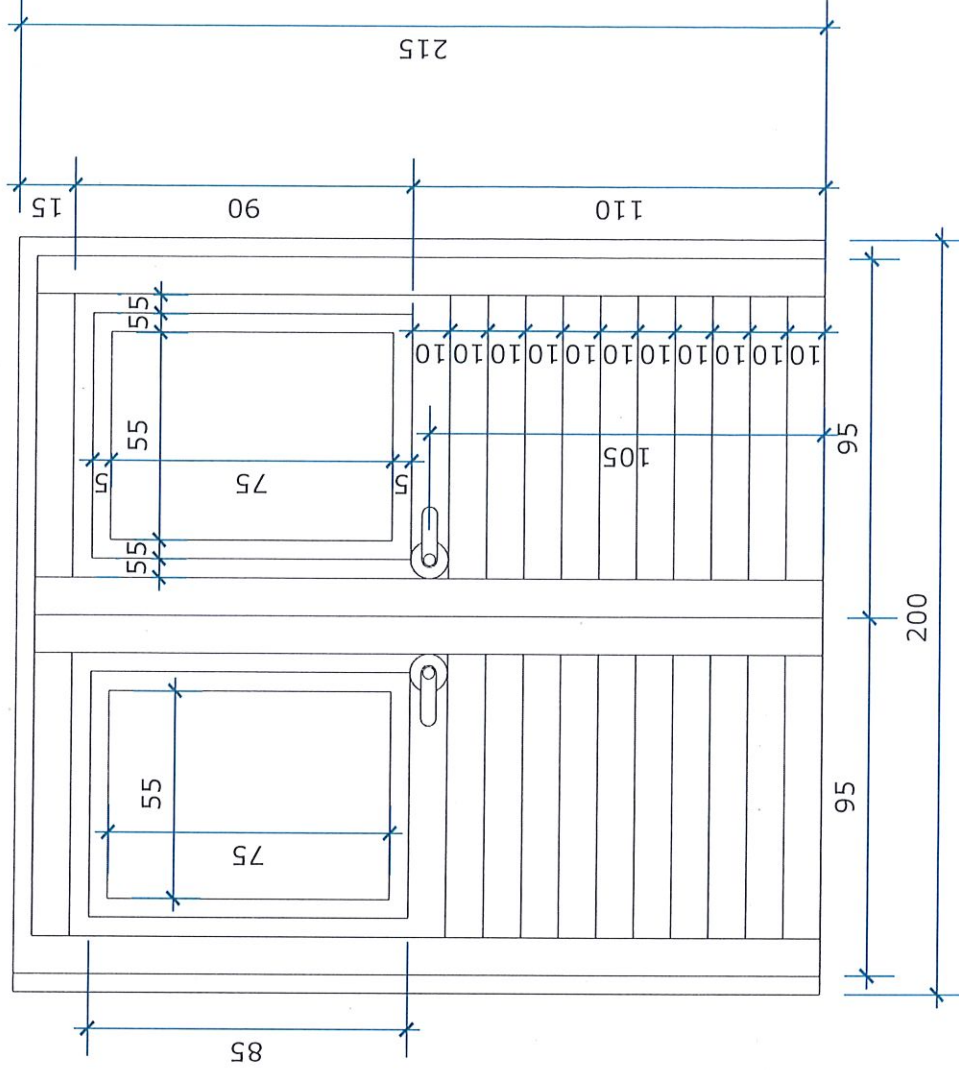


VISTA EXTERNA

ESCALA 1:20

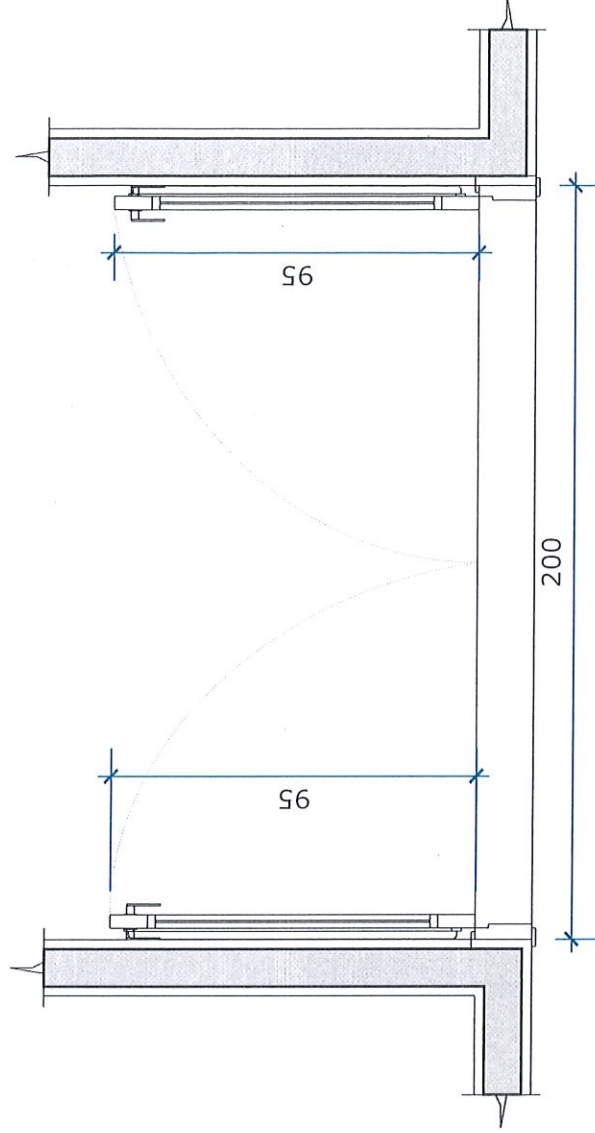

PLANTA BAIXA

ESCALA 1:20

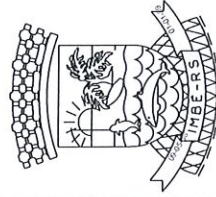

ESTADO DO RIO GRANDE DO SUL
PREFEITURA MUNICIPAL DE IMBÉ
AVENIDA PARAGUASSU, 1043
CENTRO - CEP 95-625-000 - IMBÉ - RS
FONE: 51 3627.8206 - 51 3627.8200
ADMINISTRAÇÃO - 2021/2024
SECRETARIA MUNICIPAL DE SAÚDE - SMS

fabianaka@imbe.rs.gov.br

PRANCHA:

01/02

FABIANA KENIA DE ÁVILA


ARQUITETA E URBANISTA

CAVAs1768-0

PORTARIA 067/2014

PROJETO PORTA EM MADEIRA UBS SANTA TEREZINHA

ENDEREÇO DA OBRA: RUA TRÊS DE OUTUBRO - BAIRRO SANTA TEREZINHA - IMBÉRS

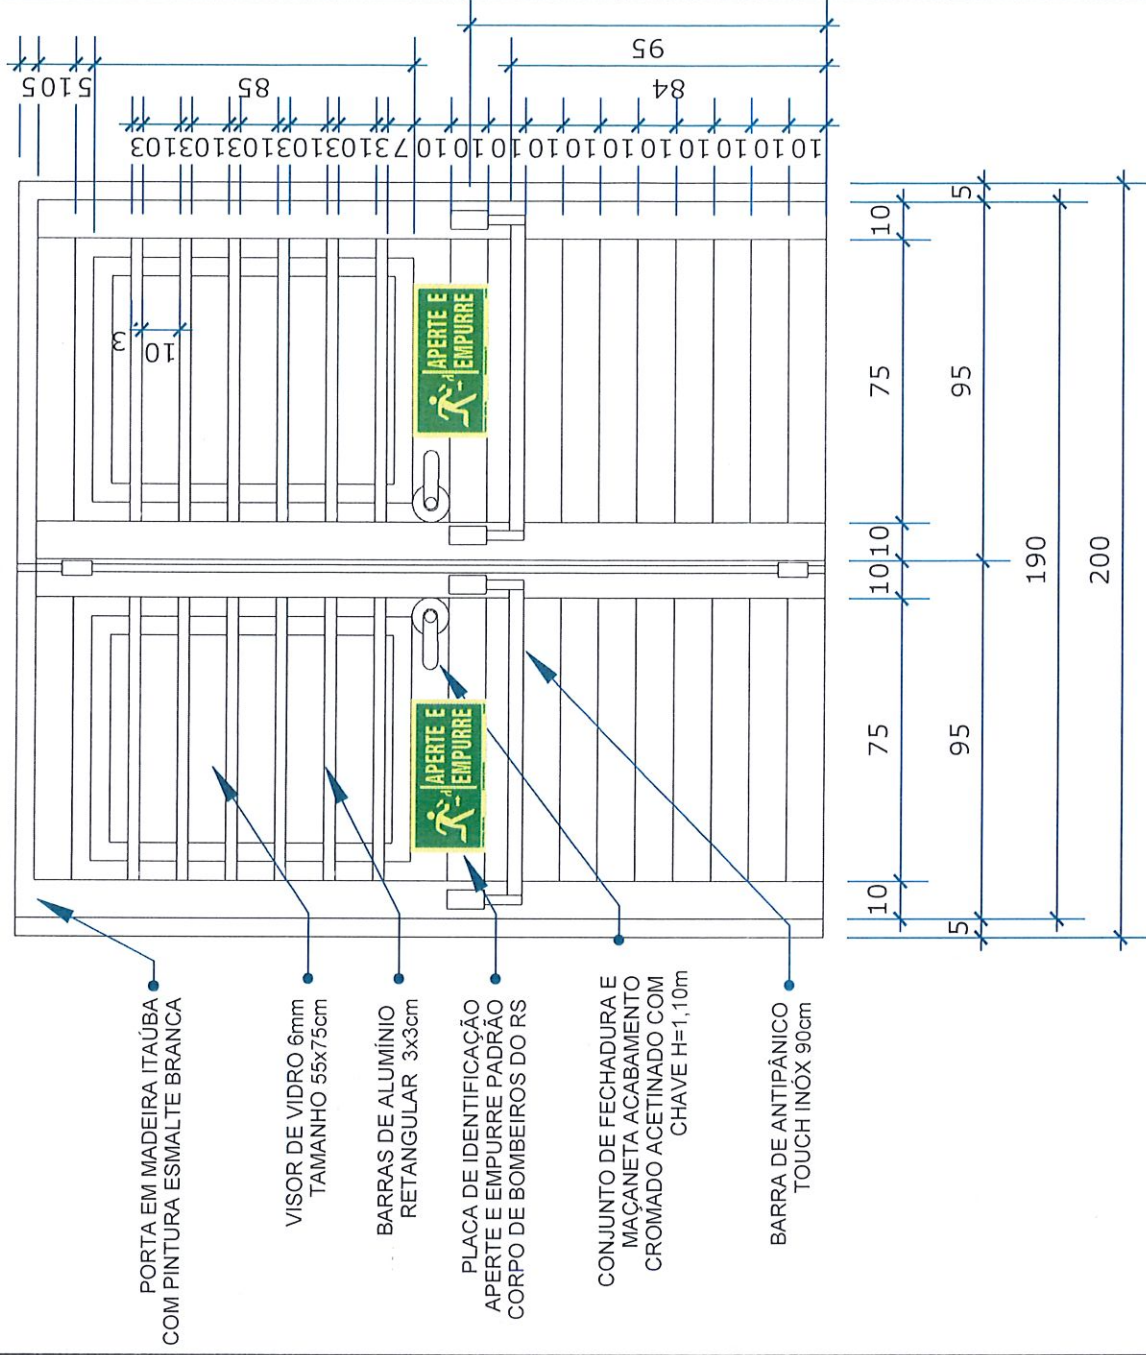

DIMENSÕES: 2,00 x 2,10m
QUANTIDADE: 1

SISTEMA: 2 Folhas em madeira maciça de Itaúba, folha de abrir ripada na parte inferior, com visor de vidro 6mm, barras de alumínio anodizado branco de seção retangular 3x3cm. Pintura esmalte branca. Barra de acionamento antipânico Touch inox, instalada nas duas folhas na largura da porta, com fechadura nos dois lados.



ESTADO DO RIO GRANDE DO SUL
PREFEITURA MUNICIPAL DE IMBÉ
AVENIDA PARAGUASSU, 1043
CENTRO - CEP 95-625-000 - IMBÉ - RS
FONE: 51 3627.8206 - 51 3627.8200

ADMINISTRAÇÃO - 2021/2024

fabianaka@imbe.rs.gov.br

PRANCHA:

02/02

FABIANA KENIA DE ÁVILA
ARQUITETA E URBANISTA

CAU A91768-0
PORTARIA 067/2014