






LOCLAIZAÇÃO / PLANTA BAIXA
ESCALA: 1/100

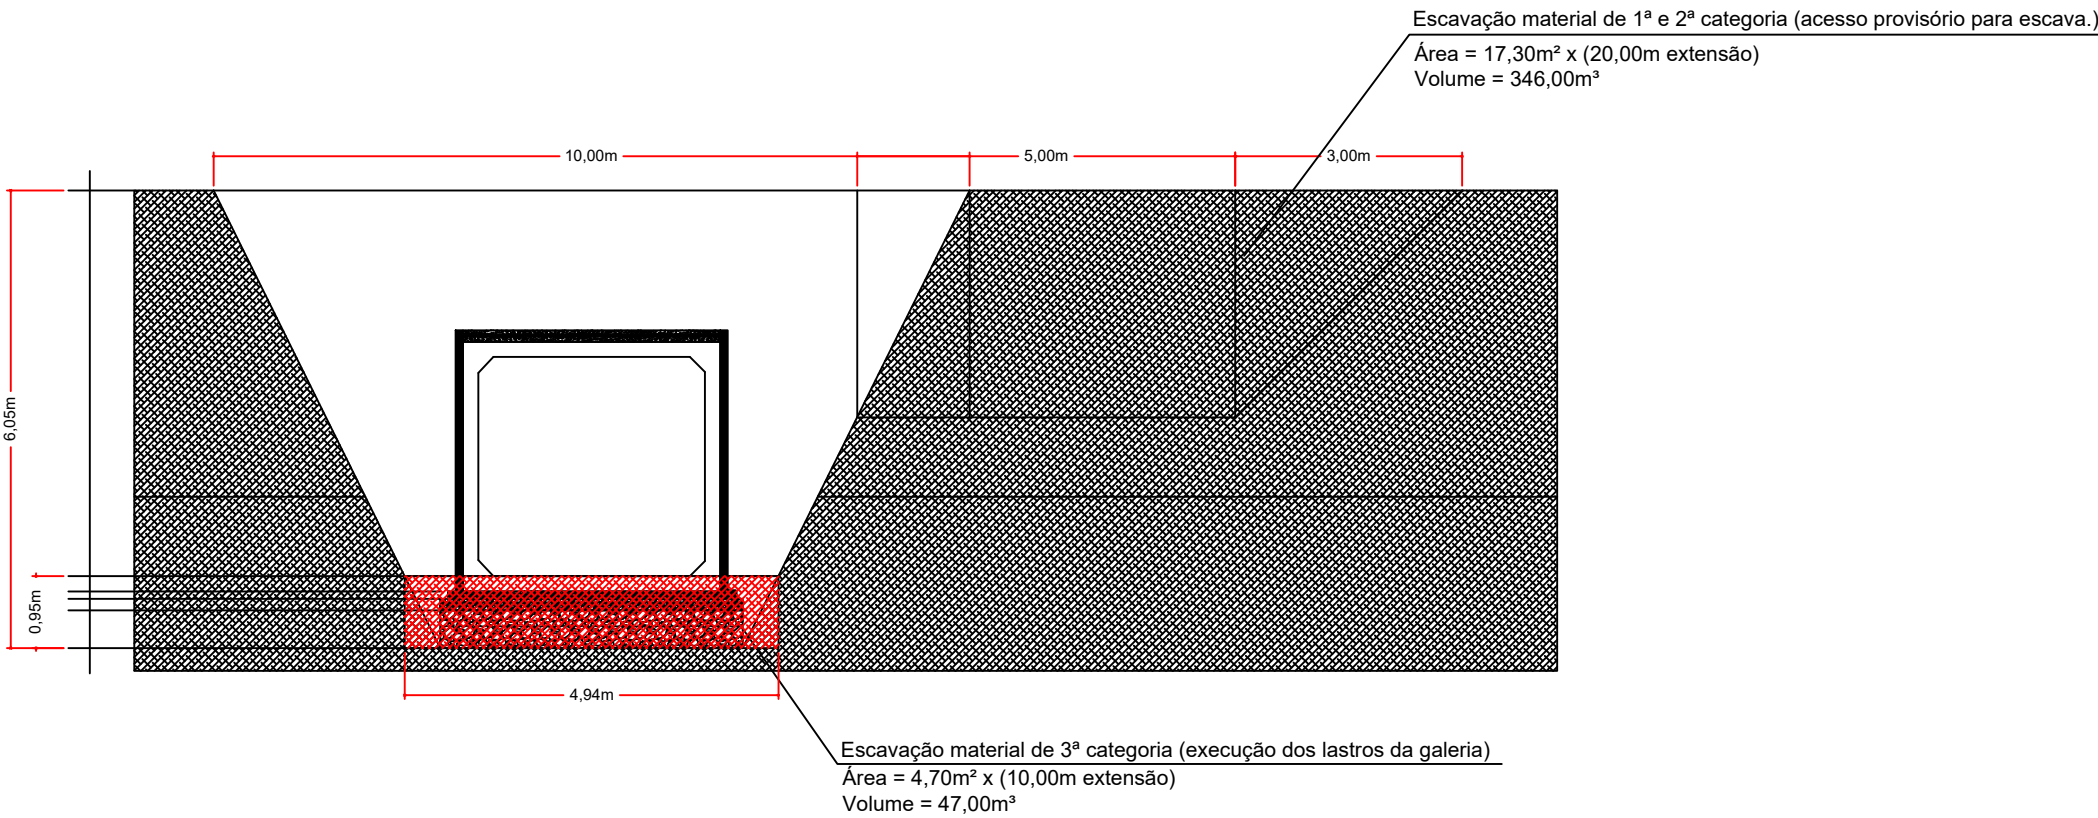


(CORTE A-A) - SEÇÃO TIPO DE ESCAVAÇÃO
ESCALA: 1/100

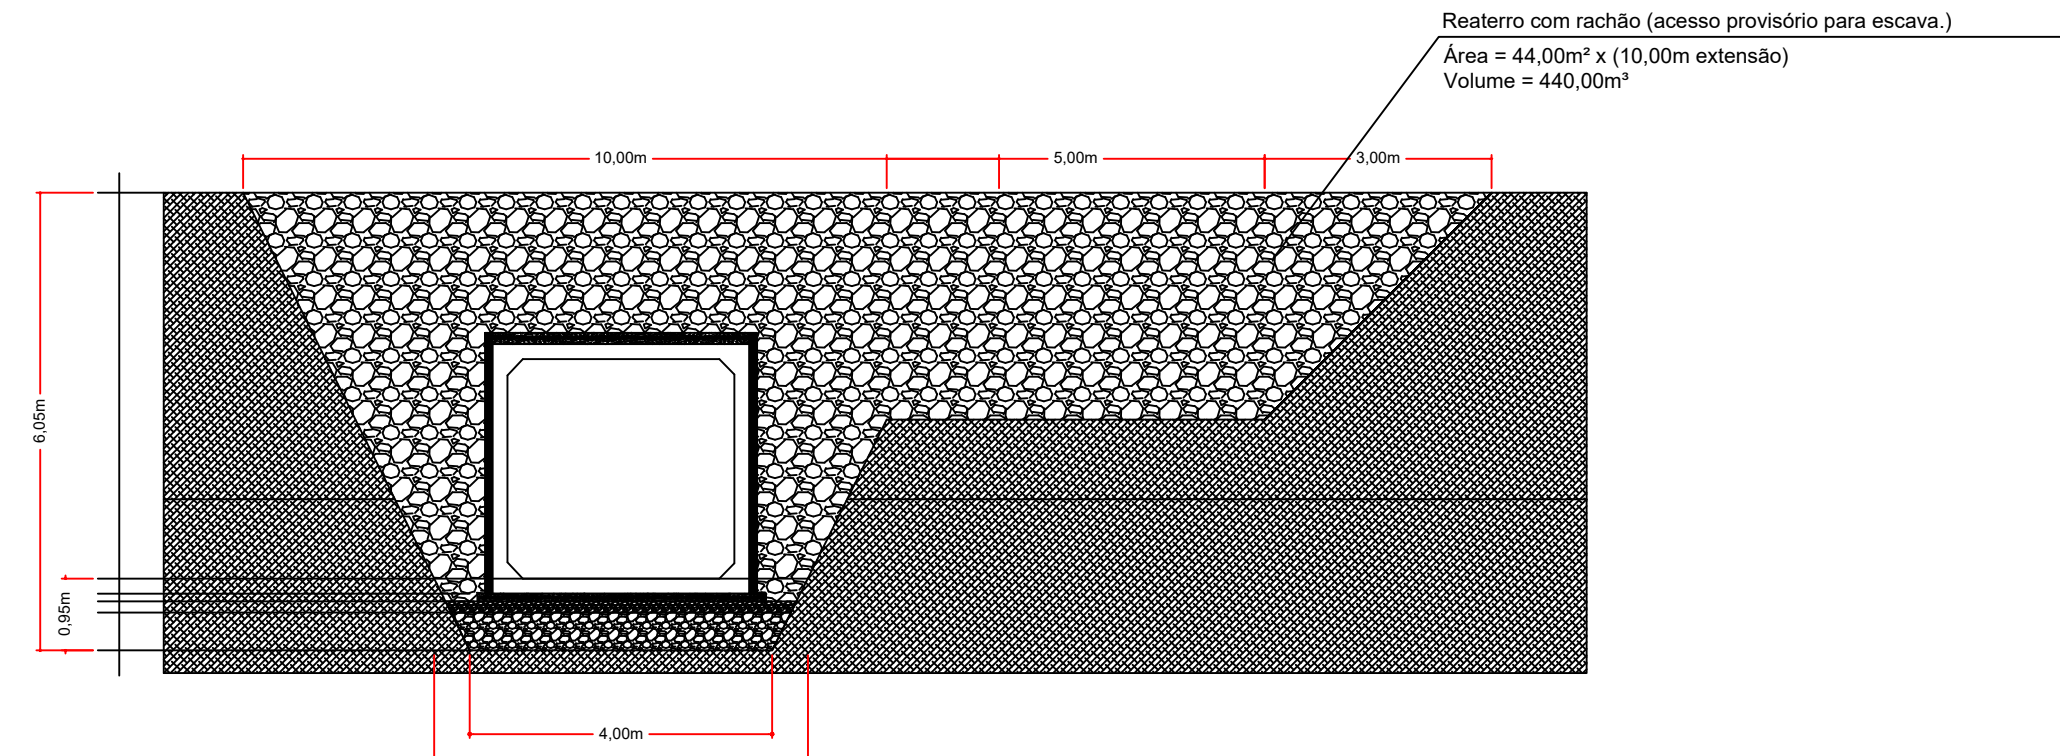

(CORTE A-A) - SEÇÃO TIPO DE REATERRO COM MATERIAL IMPORTADO (ARGILA)
ESCALA: 1/100

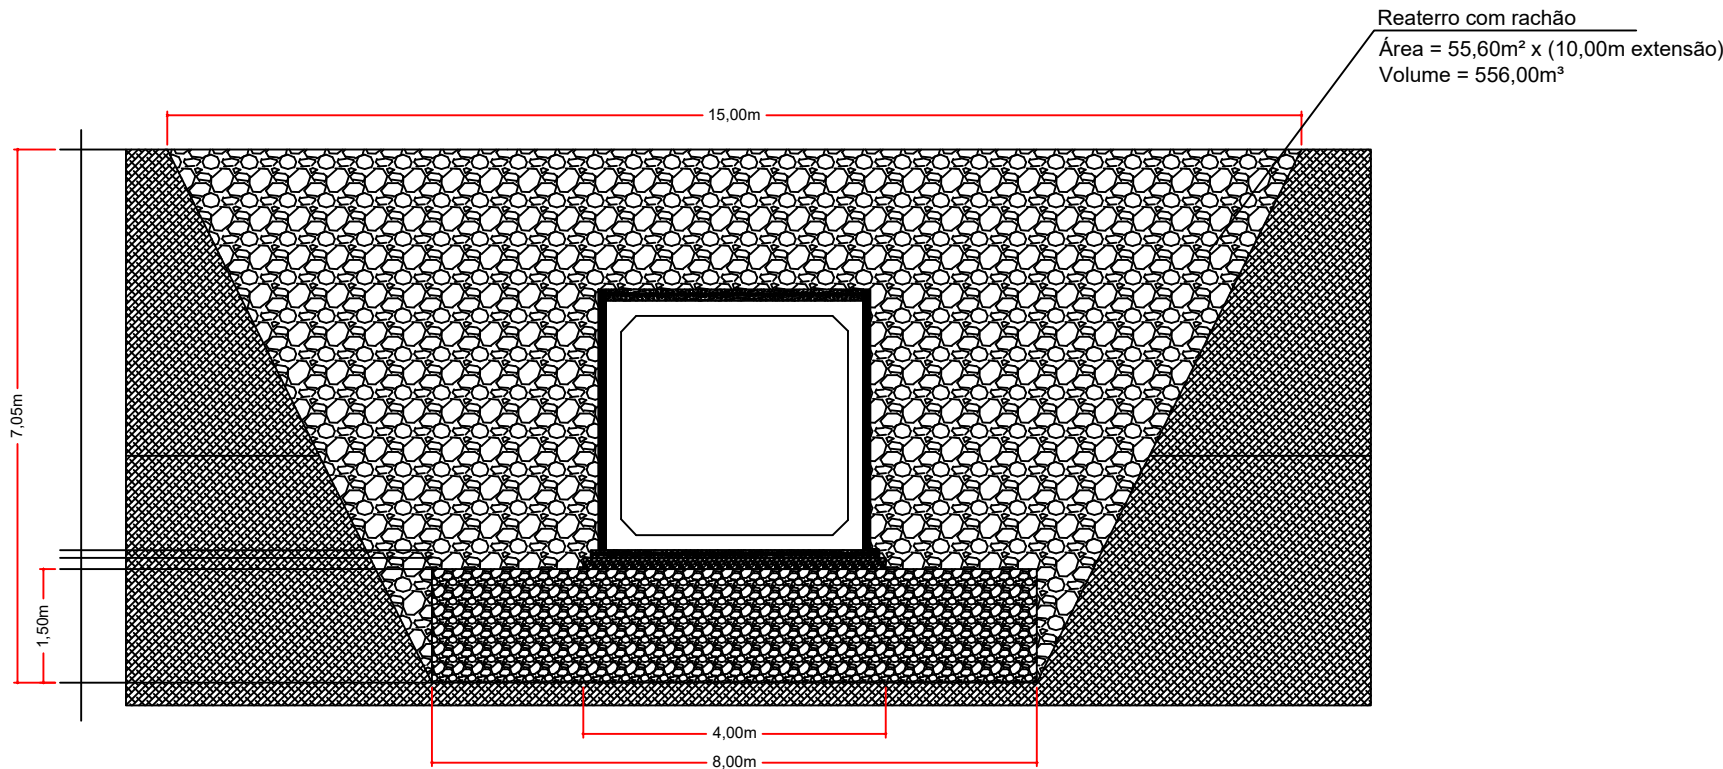

(CORTE B-B) - SEÇÃO TIPO DE REATERRO COM MATERIAL IMPORTADO (ARGILA)
ESCALA: 1/100

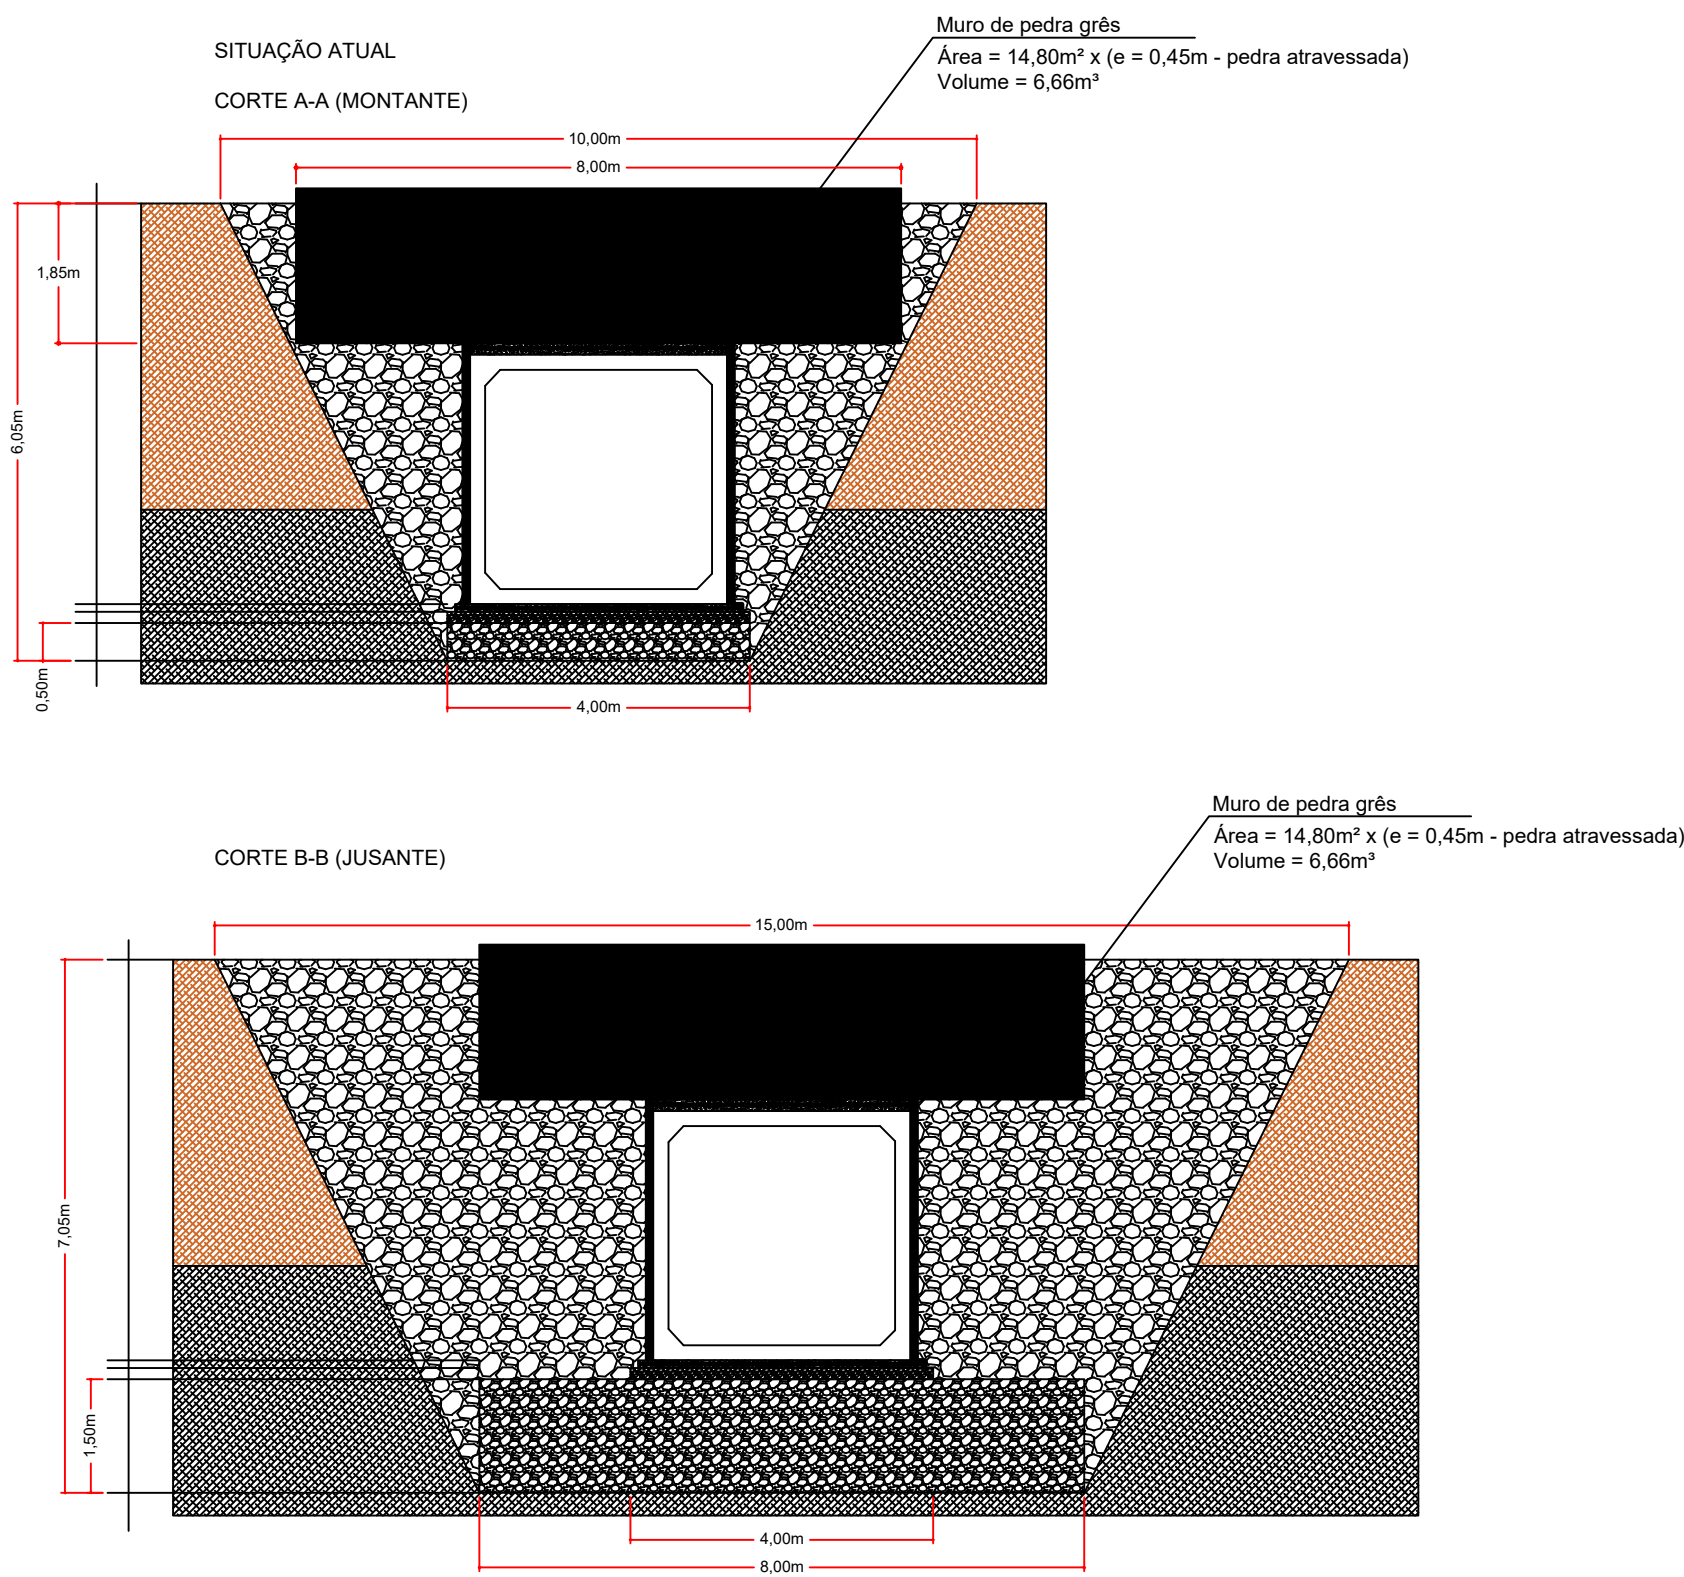

MUROS EM PEDRA GRÊS
ESCALA: 1/100

RESPONSÁVEL TÉCNICO PROJETO PPCI: ENG. CIVIL RODRIGO NASCIMENTO MINATTO - CREA RS-235859



PREFEITURA MUNICIPAL
NOVA SANTA RITA

OBRA	Travessia com aduelas de concreto	DATA	Outubro/2024
ENDEREÇO	Estrada Faz. dos Padres	DESENHO	RODRIGO
PROPRIETÁRIO	PREFEITURA MUNICIPAL DE NOVA SANTA RITA / CNPJ: 94309291/0001-48	ESCALA	INDICADA
ESPECIFICAÇÃO	TRAVESSIA COM ADUELAS DE CONCRETO	ÁREA:	
		FRANCHA	01/03

Prefeitura Municipal de Nova Santa Rita
CNPJ 94309291/0001-48