
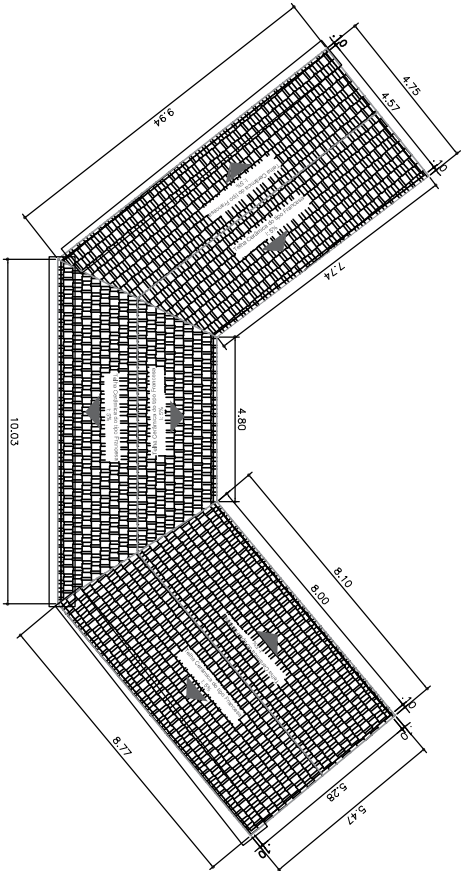


LEGENDA DA PLANTA:


Telha Cerâmica do tipo Francosa

Localização Das Telhas e cumeeiras que precisam ser consertados

Projeção da área construída

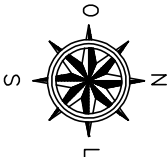

PLANTA DE COBERTURA- Banheiro
ESCALA 1:50

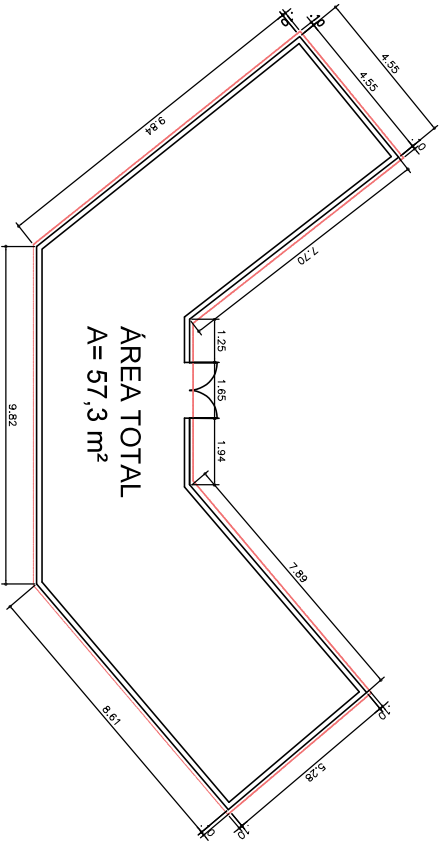

PLANTA BAIXA- Banheiro
ESCALA 1:50



PREFEITURA MUNICIPAL DE SANTO ÂNGELO
Secretaria Municipal de Meio Ambiente e Desenvolvimento Urbano
Setor de Saneamento

Obra:
Reforma de Telhados no Parque de Exposição Siegfred Ritter

Prancha:
04/01

Especificação:
Quantitativos de estragos causados por intempéries

Escala:
1:50

Desenho Técnico:
Luciêlle dos Reis

Data:
12/12/2024

Prefeito Municipal:
Jacques Barbosa

Responsável Técnico:
Leonardo Gretschmann
CREA-RS 233.714