

LEGENDA DA PLANTA:





Telha Aluzinco




Localização dos Rufos/ Tabeiras que precisam ser consertados




Projeção da área construída

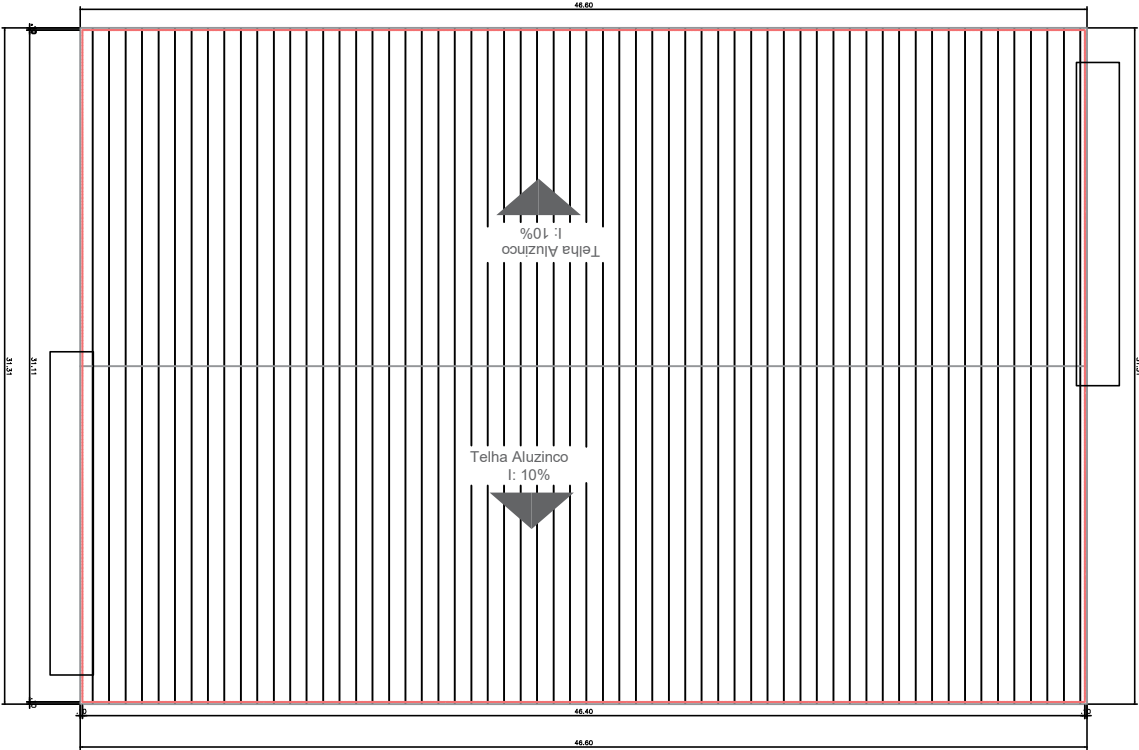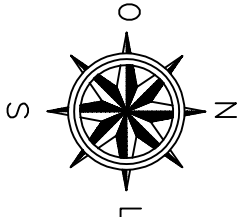

PLANTA DE COBERTURA- Pavilhão 2
ESCALA 1:50

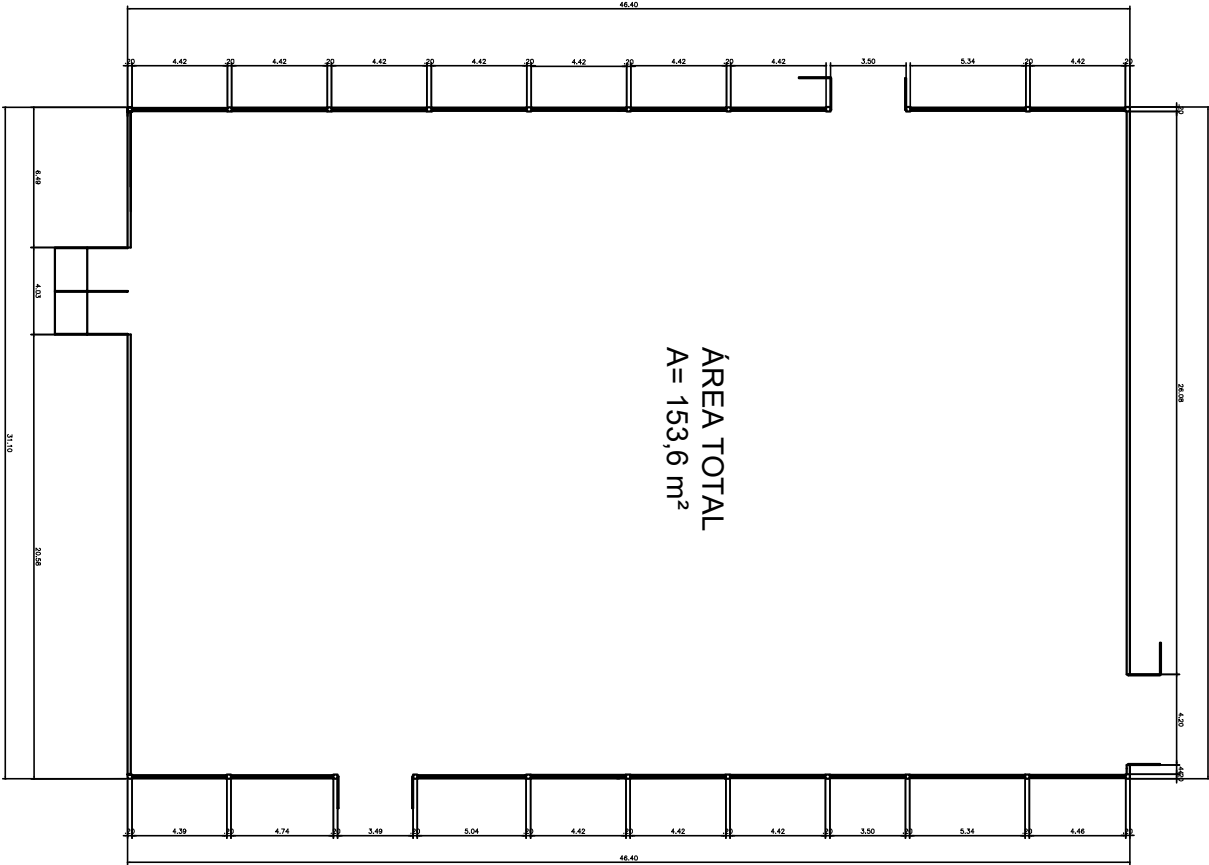

PLANTA BAIXA- Pavilhão 2
ESCALA 1:50

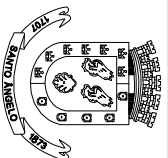

PREFEITURA MUNICIPAL DE SANTO ÂNGELO
Secretaria Municipal de Meio Ambiente e Desenvolvimento Urbano
Setor de Saneamento

Obra:

Reforma de Telhados no Parque de Exposição Siegfred Ritter

Prancha:

03/01

Especificação:

Quantitativos de estragos causados por intempéries

Escala:

1:50

Desenho Técnico:

Luciêle dos Reis

Data:

12/12/2024

Prefeito Municipal:

Jacques Barbosa

Responsável Técnico:

Leonardo Gretschmann
CREA- RS 233.714