
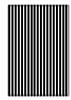
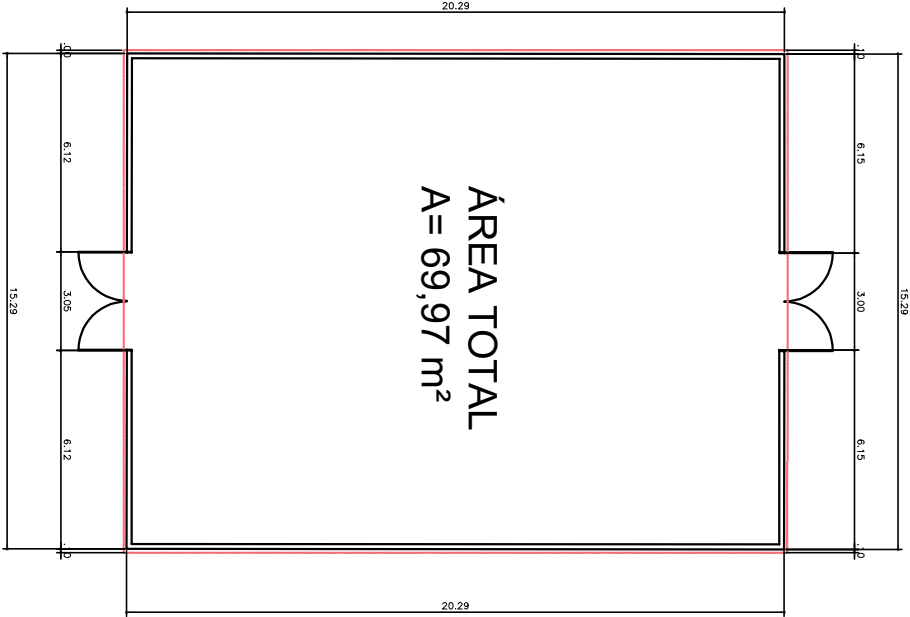


LEGENDA DA PLANTA:


 Telha Fibrocimento

 Localização Das Telhas que precisam ser consertadas


 Projeção da área construída

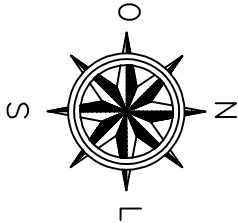

PLANTA BAIXA- Pavilhão Cultural
ESCALA 1:50

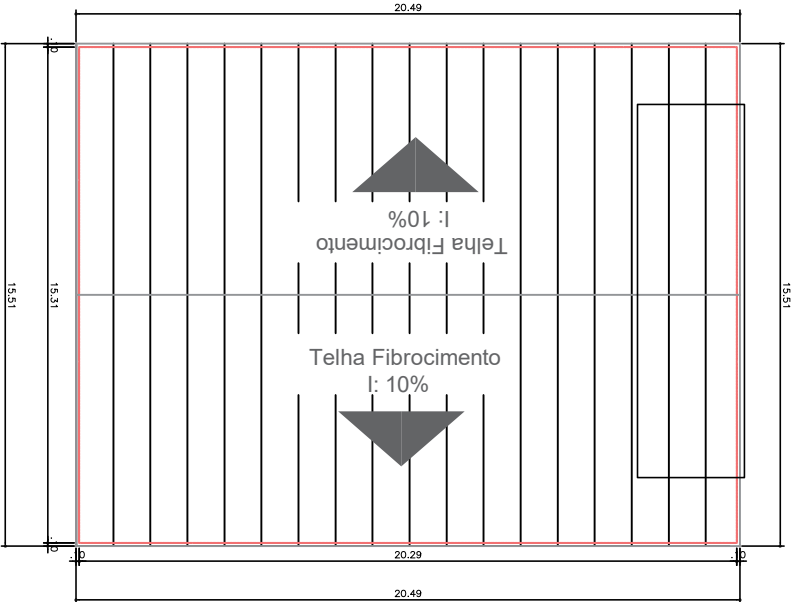

PLANTA DE COBERTURA- Pavilhão Cultural
ESCALA 1:50

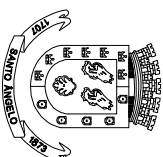

PREFEITURA MUNICIPAL DE SANTO ÂNGELO
Secretaria Municipal de Meio Ambiente e Desenvolvimento Urbano
Setor de Saneamento

Obra:

Reforma de Telhados no Parque de Exposição Siegfred Ritter

Prancha:

05/01

Especificação:

Quantitativos de estragos causados por intempéries

Escala:

1:50

Desenho Técnico:

Luciêle dos Reis

Data:

12/12/2024

Prefeito Municipal:

Jacques Barbosa

Responsável Técnico:

Leonardo Gretschmann
CREA- RS 233.714