

LEGENDA:



**TRECHO IMPRIMAÇÃO**

PAVIMENTO EXISTENTE: ASFÁLTICO (DETENDADO)

**EXECUÇÃO:**

SERÁ EXECUTADA DRENAGEM NESTES TRECHOS, PORTANTO, DEVE-SE EXECUTAR IMPRIMAÇÃO SOBRE A CAMADA DE RECOMPOSIÇÃO DE BASE DE BRITA GRADUADA SIMPLEX. ÁREA: 1.360,75 M2

COMPRIMENTO TOTAL DE MEIOS FIOS QUE SERÃO SUBSTITUÍDOS: 116,58 METROS


ÁREA TOTAL DE PROJETO: 13.241,02 M2

**01 PLANTA BAIXA IMPRIMAÇÃO - TRECHO 01**

ESCALA 1:500

**02 PLANTA BAIXA IMPRIMAÇÃO - TRECHO 02**

ESCALA 1:500

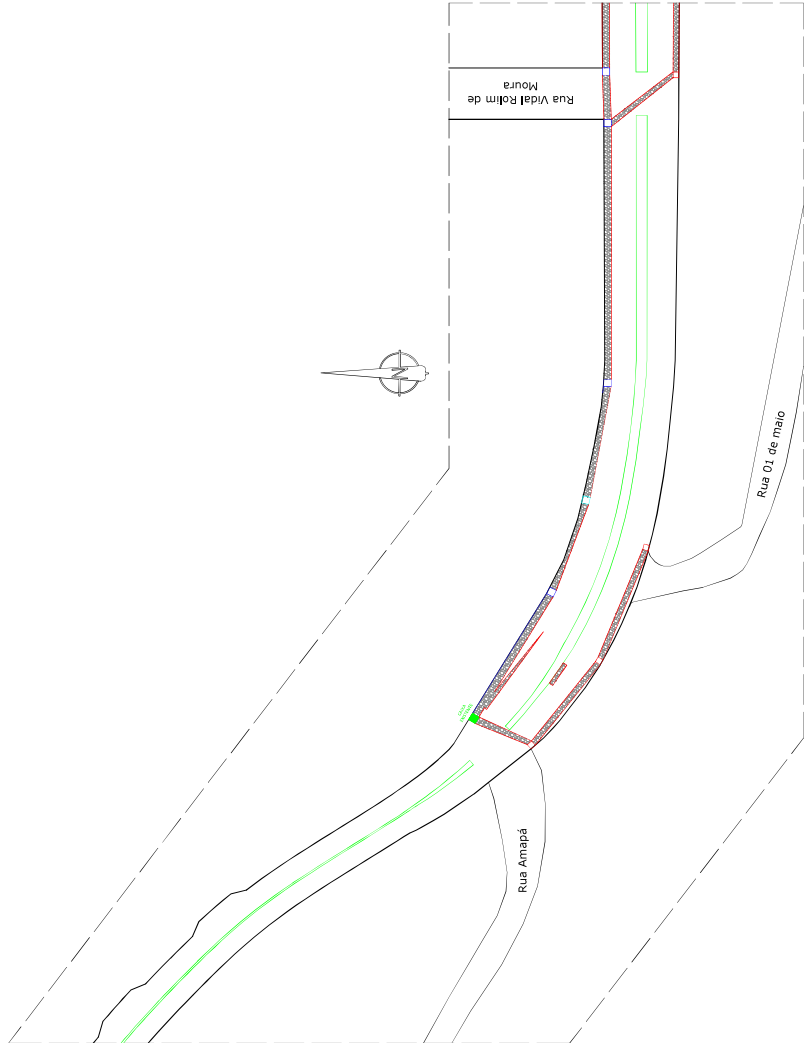

**APROVADO**

RANIERI LUCIANO DE  
OLIVEIRA:956077730  
00

Assinado de forma digital por  
RANIERI LUCIANO DE  
OLIVEIRA:95607773000  
Dados: 2024.08.28 08:27:01  
+03'00'



**PREFEITURA MUNICIPAL DE SANTO ÂNGELO**  
Secretaria Municipal de Planejamento  
Setor de Projetos

|                     |   |           |            |
|---------------------|---|-----------|------------|
| Obra                | DRENAGEM PLUVIAL E PAVIMENTAÇÃO ASFÁLTICA - TRECHO 01 - DRENAGEM PLUVIAL - TRECHO ENTRE RUA DALMO FILHO E RUA 341           | Prorocha  | 03/10      |
| Especificação       | Detalhamento ÁREA DE IMPRIMAÇÃO - Avenida Brasil                                                                            | Elaborado | 10/03/2024 |
| Responsável Técnico | JOSE CARLOS FERREI<br>FERREZ:259527360877<br>Assinado de forma digital por JOSE CARLOS FERREI<br>Dados: 2024.08.28 09:49:40 | Assinado  | 10/03/2024 |
| Projeto Municipal   | Jacques O. Barbosa   | Assinado  | 10/03/2024 |
| Projeto Municipal   | Jacques O. Barbosa   | Assinado  | 10/03/2024 |
| Projeto Municipal   | Jacques O. Barbosa   | Assinado  | 10/03/2024 |