



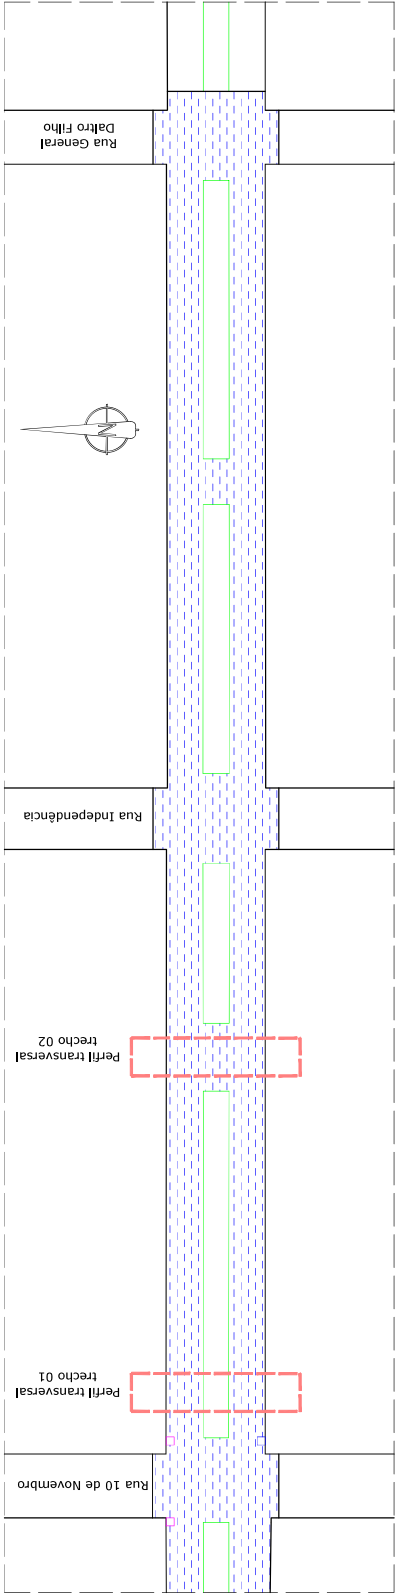

01 PLANTA BAIXA PAVIMENTAÇÃO - TRECHO 01

ESCALA 1:500

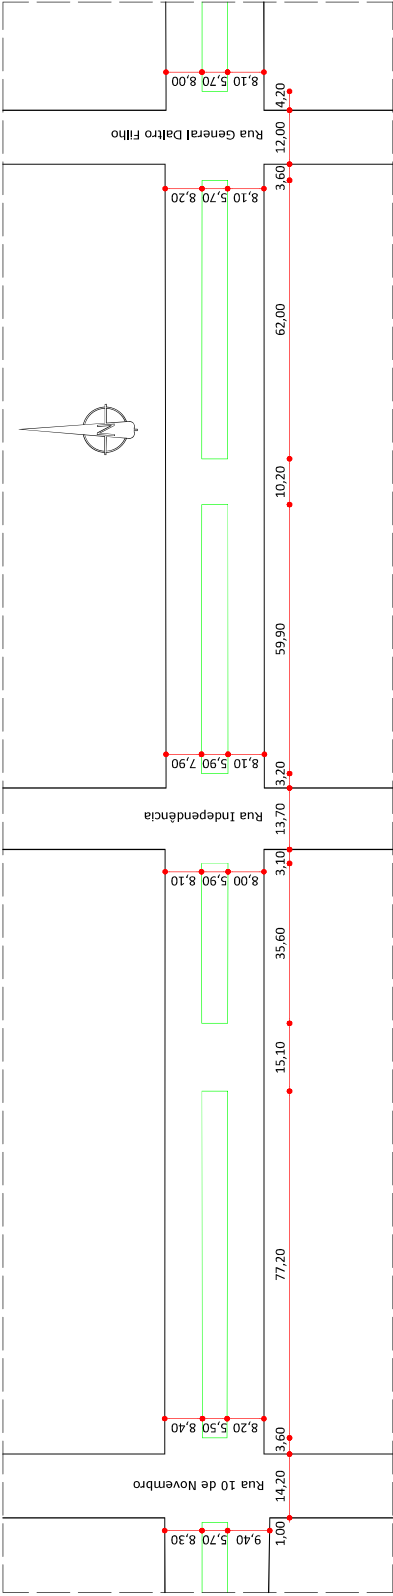

02 PLANTA BAIXA COM MEDIDAS - TRECHO 01

ESCALA 1:500

LEGENDA

TRECHO 01  
PAVIMENTO EXISTENTE: ASFÁLTICO (DETERIORADO)

EXECUÇÃO:  
4.00CM DE FRESAGEM: 6.166,52 M2  
4.00CM DE CAPA COM CONCRETO ASFÁLTICO - CBUQ  
(ESPESURA MÉDIA): 6.166,52 M2

ÁREA TOTAL DE PROJETO: 19.241,02 M2

APROVADO

Assinado de forma digital por  
RANIERI LUCIANO DE  
OLIVEIRA:9560777300  
Dados: 2024.08.28 08:25:44  
-03'00'

|   |                                                                            |                               |                                                                        |
|---|----------------------------------------------------------------------------|-------------------------------|------------------------------------------------------------------------|
| <b>PREFEITURA MUNICIPAL DE SANTO ÂNGELO</b><br>Secretaria Municipal de Planejamento<br>Setor de Projetos  |                                                                            |                               |                                                                        |
|   |                                                                            |                               |                                                                        |
| Obra: DRENAGEM PLUVIAL E PAVIMENTAÇÃO ASFÁLTICA - AVENIDA BRASIL (TRECHO ENTRE RUA DALTRO FILHO E RUA 10) |                                                                            |                               |                                                                        |
| Planta:                                                                                                   | D410                                                                       | Escala:                       | Indicada                                                               |
| Elaboração:                                                                                               | Elaboração: PAVIMENTO EXISTENTE: ASFÁLTICO (DETERIORADO)                   | Área:                         | 19.241,02 m²                                                           |
| Responsável Técnico:                                                                                      | JOSE CARLOS FERREZ<br>FERREZ-29057300807<br>Eng. Civil - CREABR n.º 65285D | Assinado de forma digital por | JOSE CARLOS FERREZ<br>FERREZ-29057300807<br>Dados: 2024.08.28 08:25:44 |
| Projeto Municipal:                                                                                        | Projeto Municipal:                                                         | Assinado de forma digital por | JOSE CARLOS FERREZ<br>FERREZ-29057300807<br>Dados: 2024.08.28 08:25:44 |
