

PROJETO ARQUITETÔNICO:
SKATE PARK MONTENEGRO
Cidade Montenegro, RS
Local da Obra e Implantação




PERSPECTIVA SKATEPARK

SEM ESCALA




PERSPECTIVA SKATEPARK

SEM ESCALA

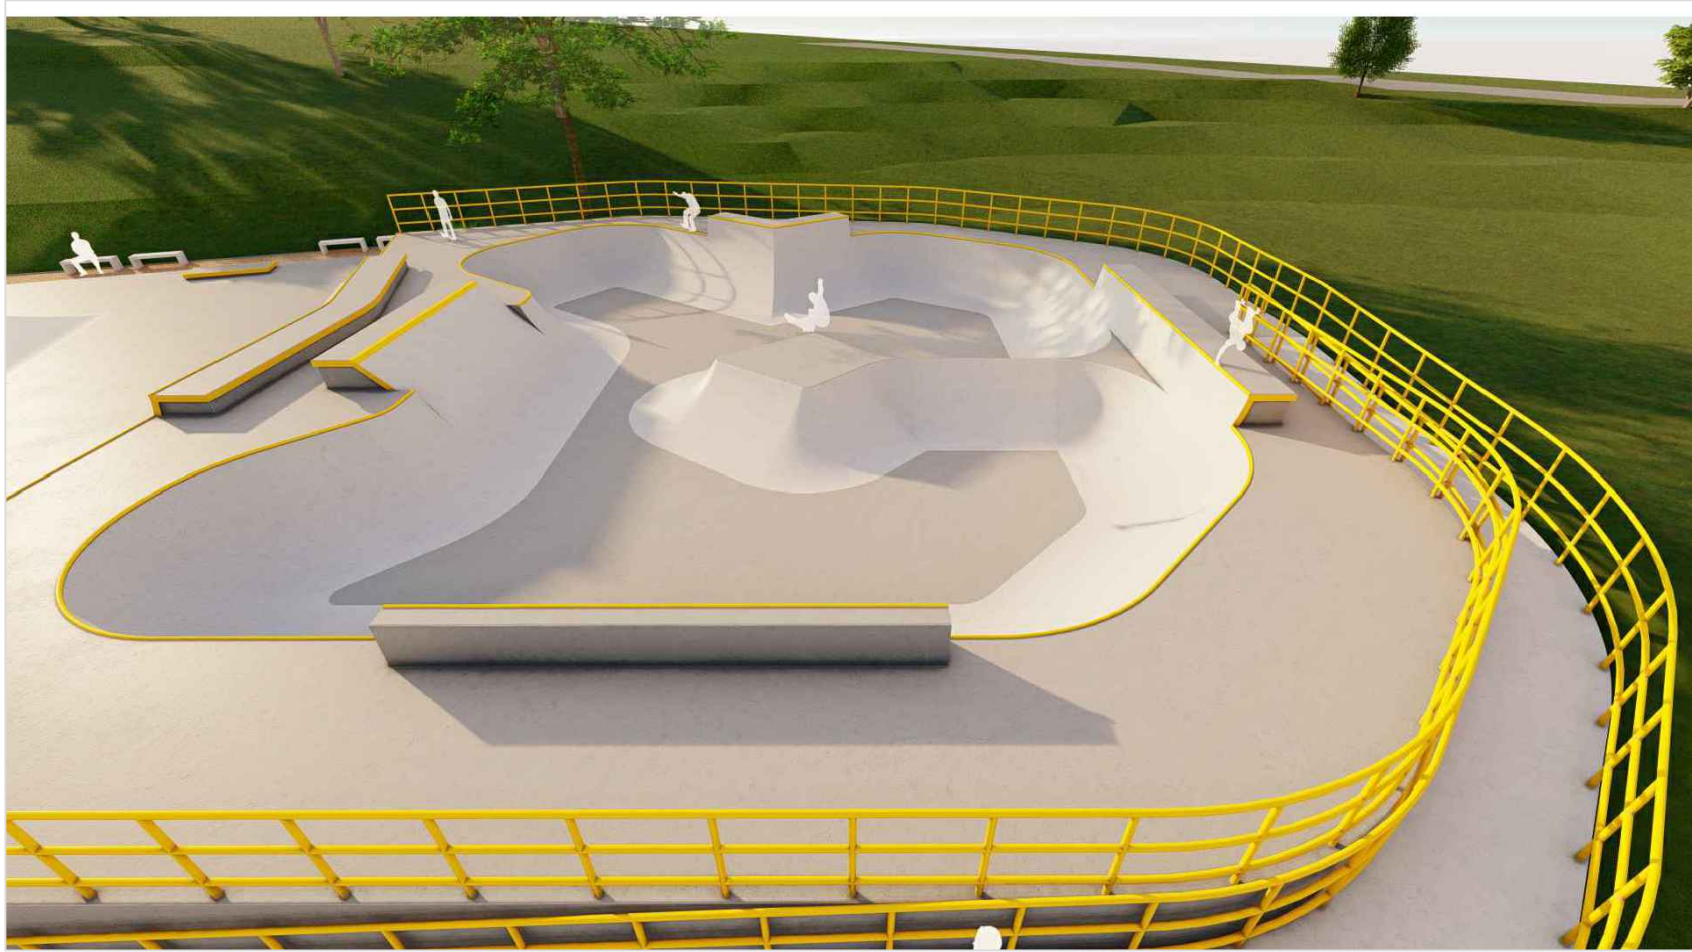


PERSPECTIVA SKATEPARK

SEM ESCALA

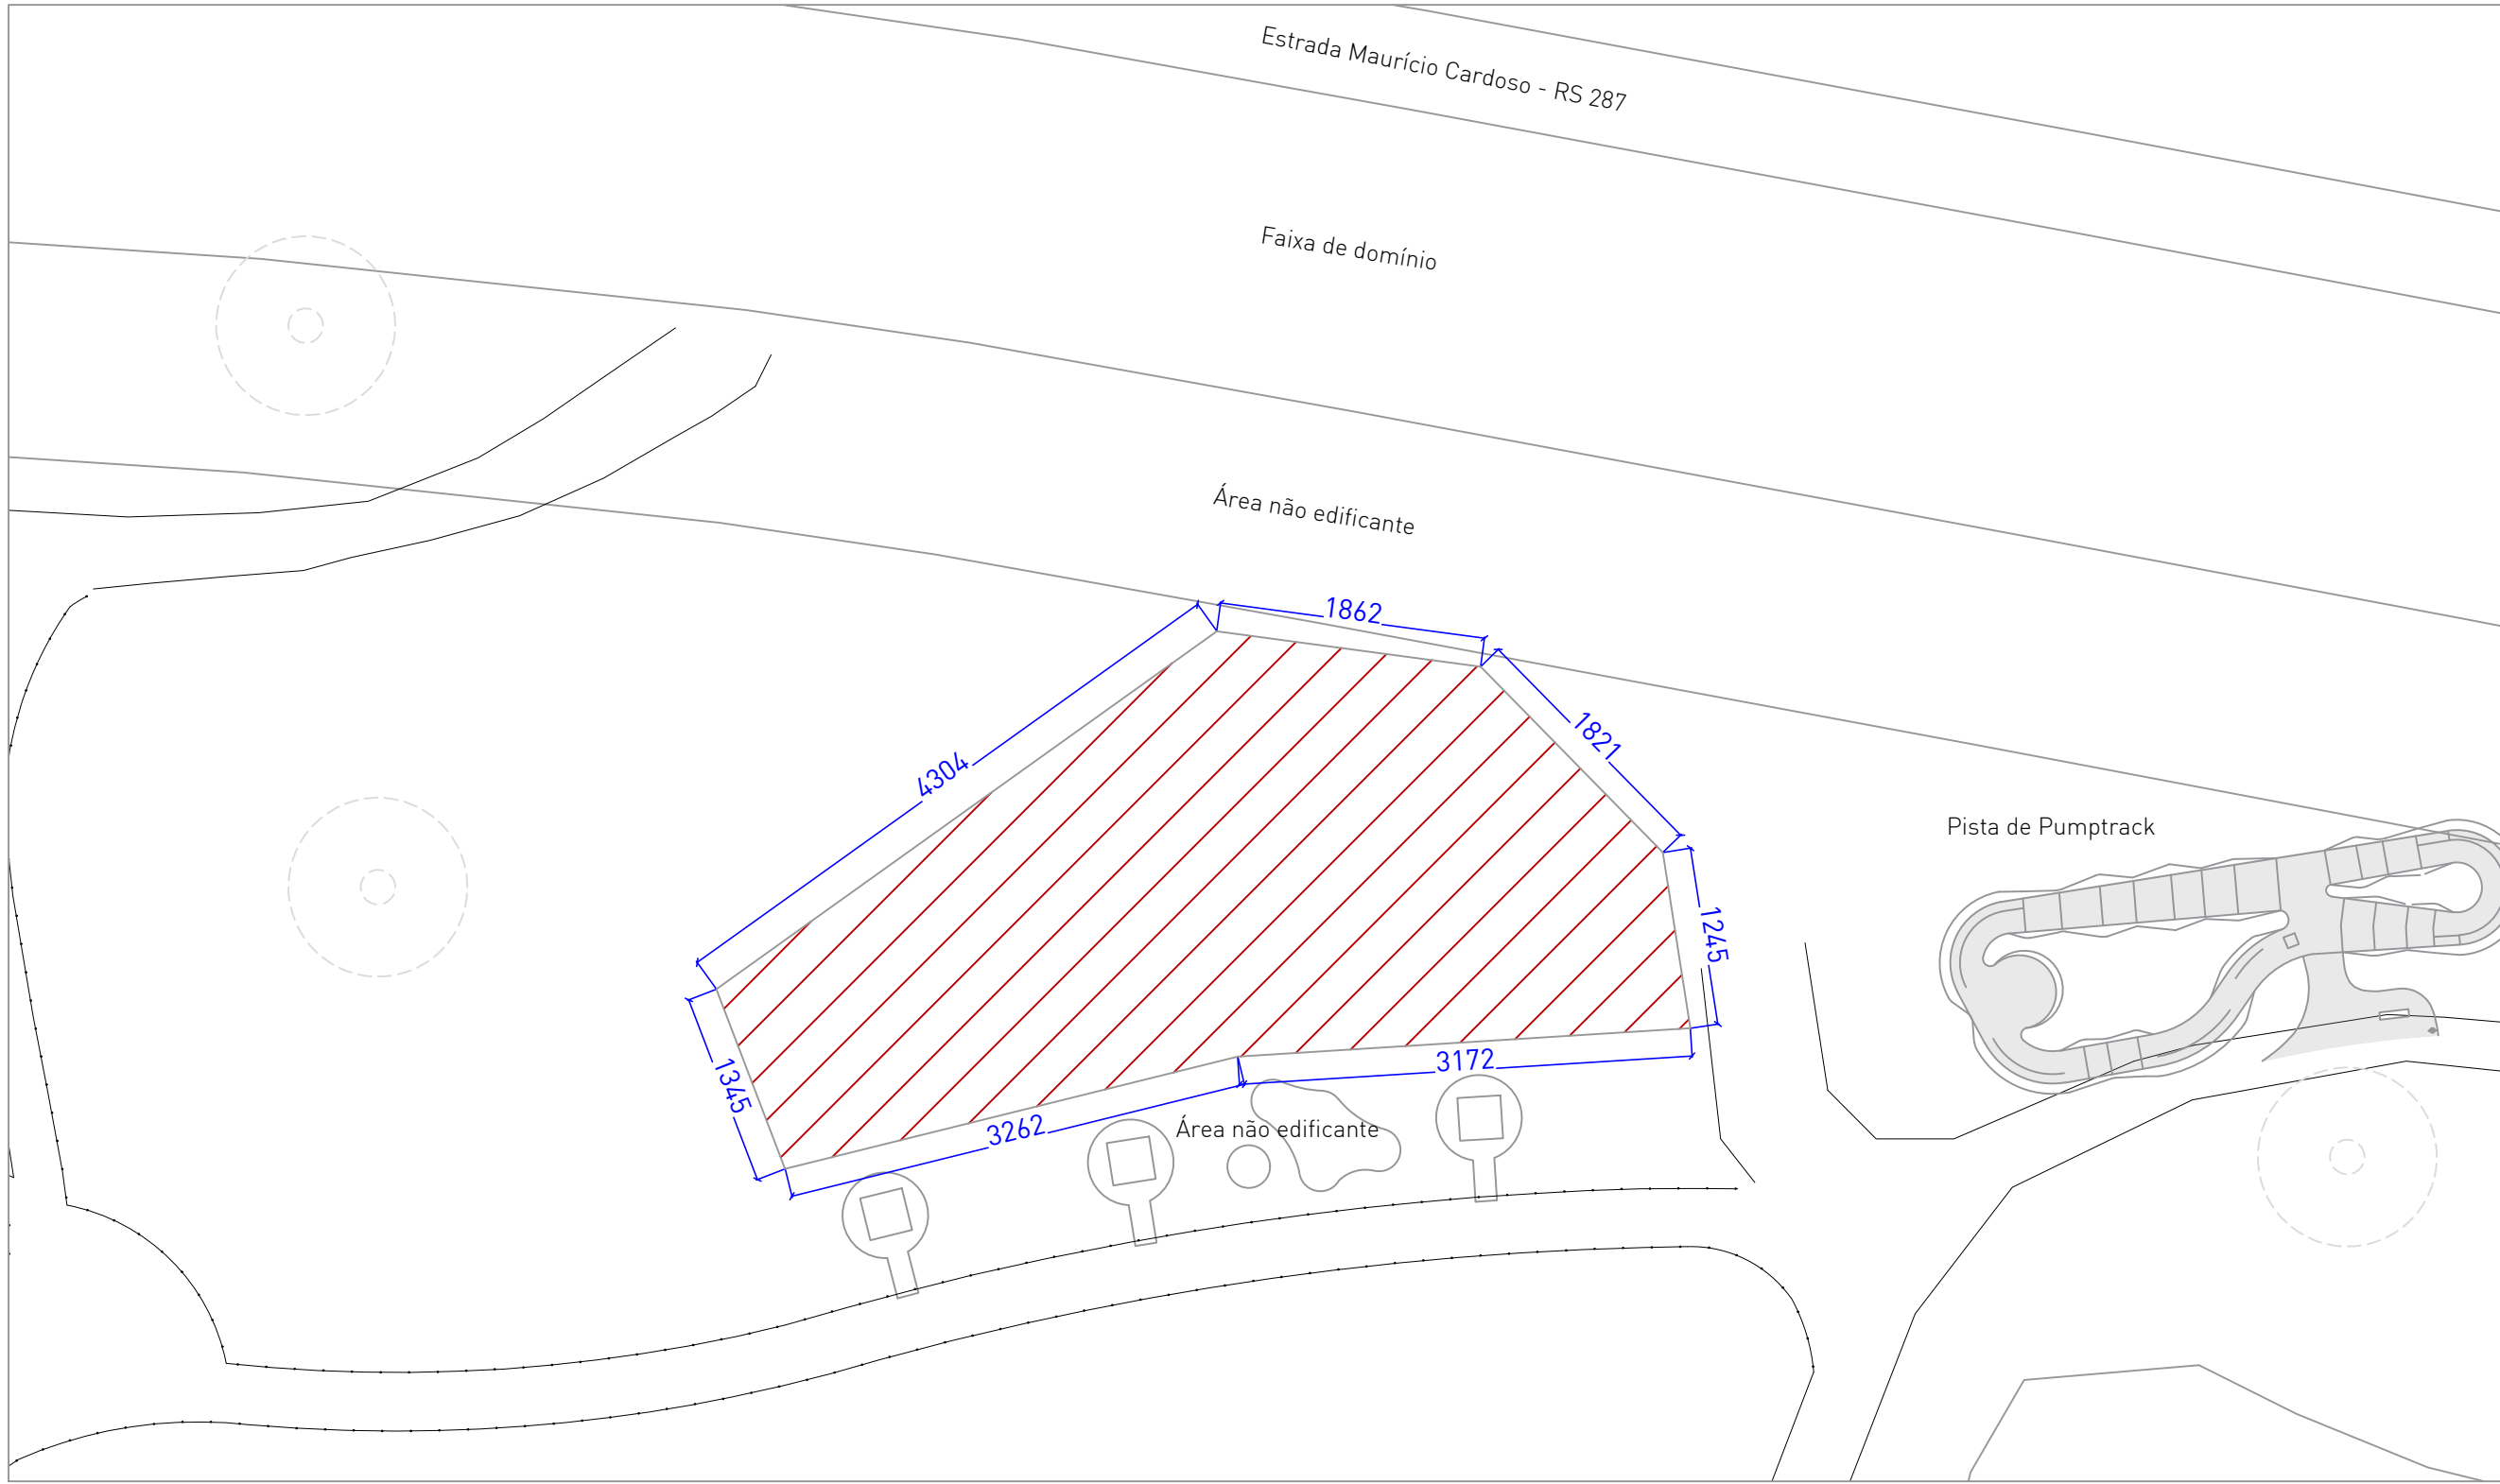

SITUAÇÃO

1:500

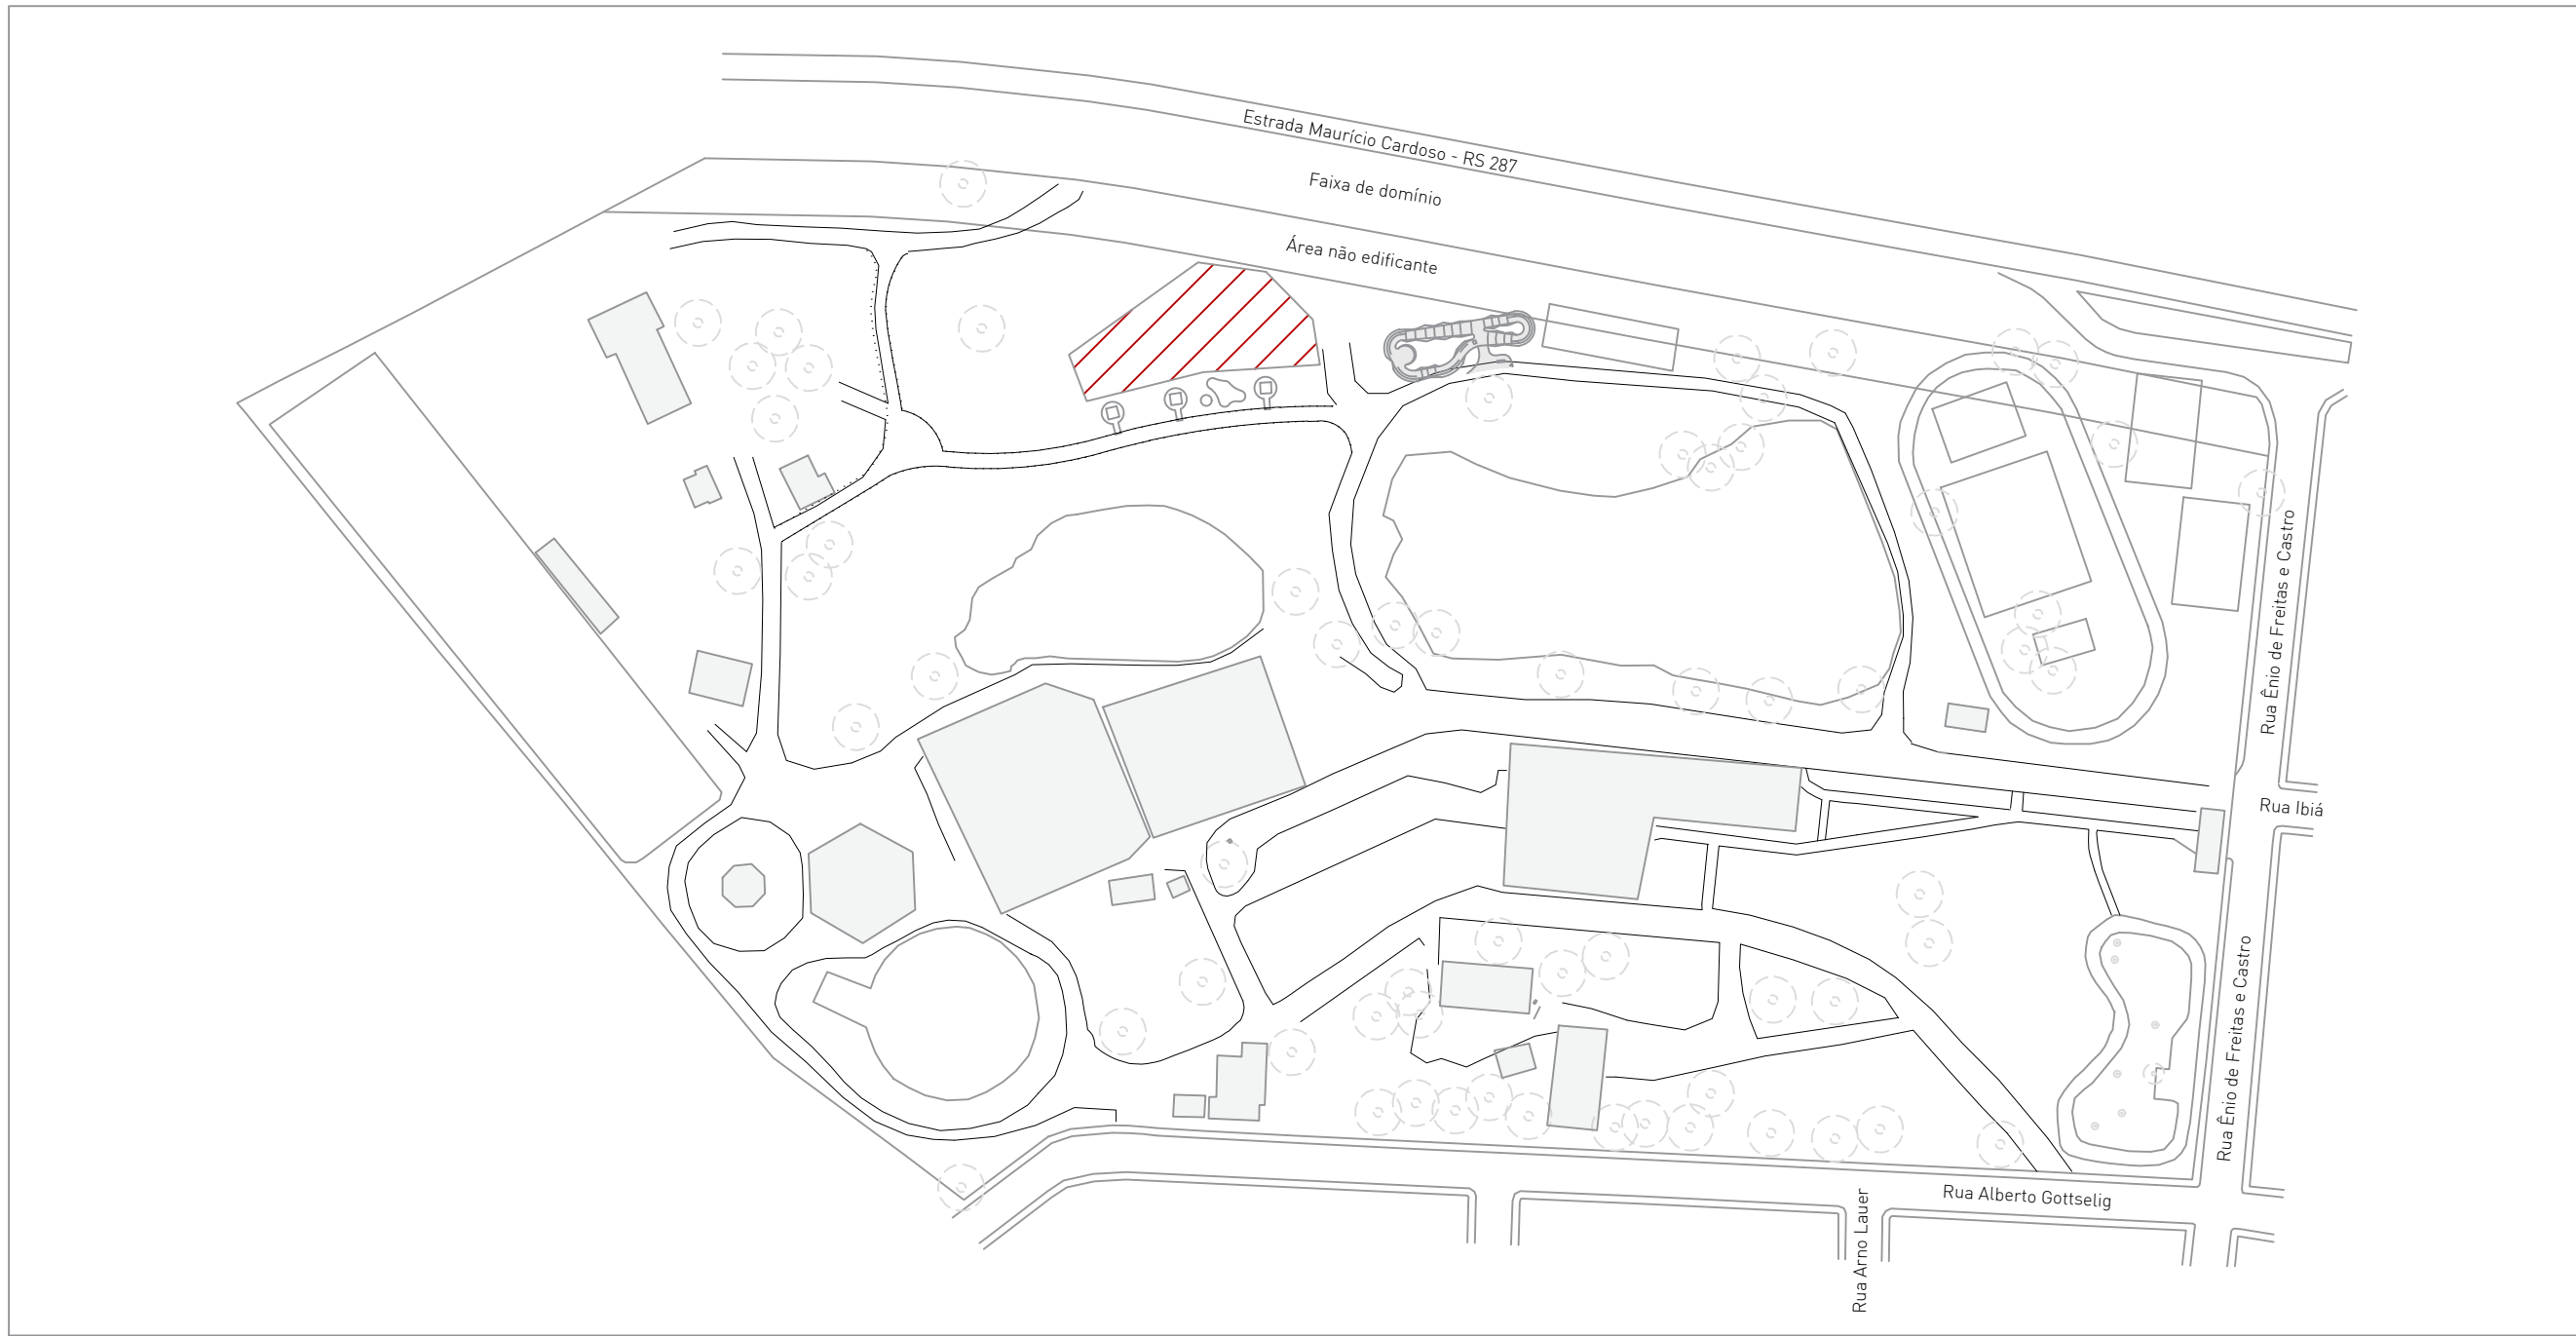

LOCALIZAÇÃO

SEM ESCALA

LEGENDA

IDENTIFICAÇÃO DE DETALHES

XX

XX

NOMEAÇÃO DO DETALHE

Nº DA PRANCHA

SÍMBOLOS DE NÍVEL DE PISO

SA 0.0

SA 0.05

SUPERFÍCIE ACABADA-OBSTÁCULOS

SUPERFÍCIE ACABADA-PISOS

SÍMBOLO DE CORTE

XX

XX

NOMEAÇÃO DO CORTE

Nº DA PRANCHA

SÍMBOLO DE NÍVEL EM PLANTA E EM CORTE

0.00 m

0.00 m

QUADRO DE ESPECIFICAÇÕES

	CONCRETO POLIMENTO MECÂNICO		ACABAMENTOS METÁLICOS
	CONCRETO POLIMENTO MANUAL		ALVENARIA ESTRUTURAL
	TALUDE / GRAMA		CONCRETO FUNDAÇÃO RADIER
	BLOCO DE CONCRETO PISO		CONCRETO FUNDAÇÃO VIGA BORDA
	LOCALIZAÇÃO DA PISTA		ATERRO COMPACTADO

LEGENDA PRANCHAS

NÚMERO PRANCHA	DESCRIÇÃO
01	LOCALIZAÇÃO, SITUAÇÃO E PERSPECTIVAS
02	IMPLANTAÇÃO, CORTES E QUANTATIVO DE PISOS
03	LUMINOTÉCNICO
04	DETALHE ACESSO

NOTAS:

- A EXECUÇÃO DEVERÁ SER FEITA POR PROFISSIONAL HABILITADO E O MESMO DEVERÁ TOMAR CONHECIMENTO DE TODAS AS PRANCHAS DE PROJETOS REFERENTES A OBRA;
- VERIFICAR MEDIDAS NO LOCAL;
- TODOS OS NÍVEIS DEVERÃO SER OBSERVADOS NA PLANTA ARQUITETÔNICA;
- ACOMPANHAR MEMORIAL DESCRITIVO.

Referência

Projeto Arquitetônico
LOCALIZAÇÃO E SITUAÇÃO

Prancha nº

01 / 10

Escala

INDICADA

Proprietário:

PREFEITURA MUNICIPAL DE MONTENEGRO

Localização:

MONTENEGRO/RS

Endereço:

Rua Ibiá, 31 - Centenário, Montenegro - RS

Responsável Técnico:

Projeto: Arq. Frederico Cheuche de Oliveira - CAU A42877-9
SPOT-Skateparks

Proprietário: Prefeitura Municipal de Montenegro

Desenho:

Monique Lemos

Área do Terreno



1294,00m²

Data


agosto 24

SPOT


skateparks

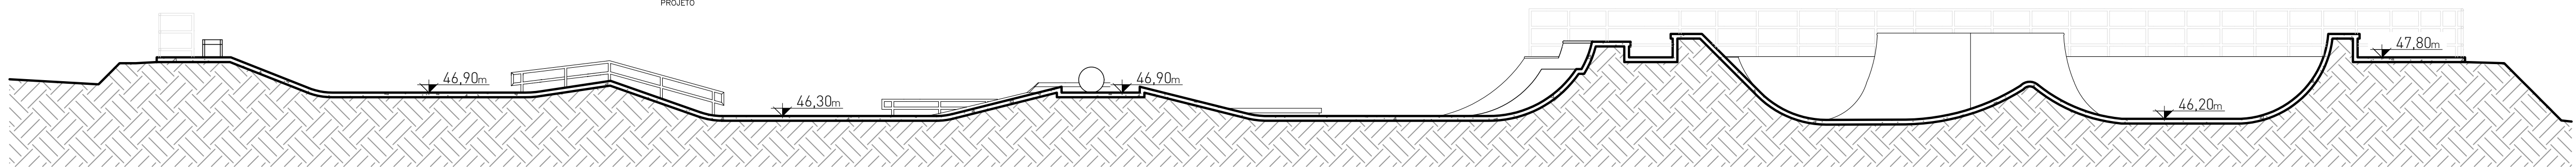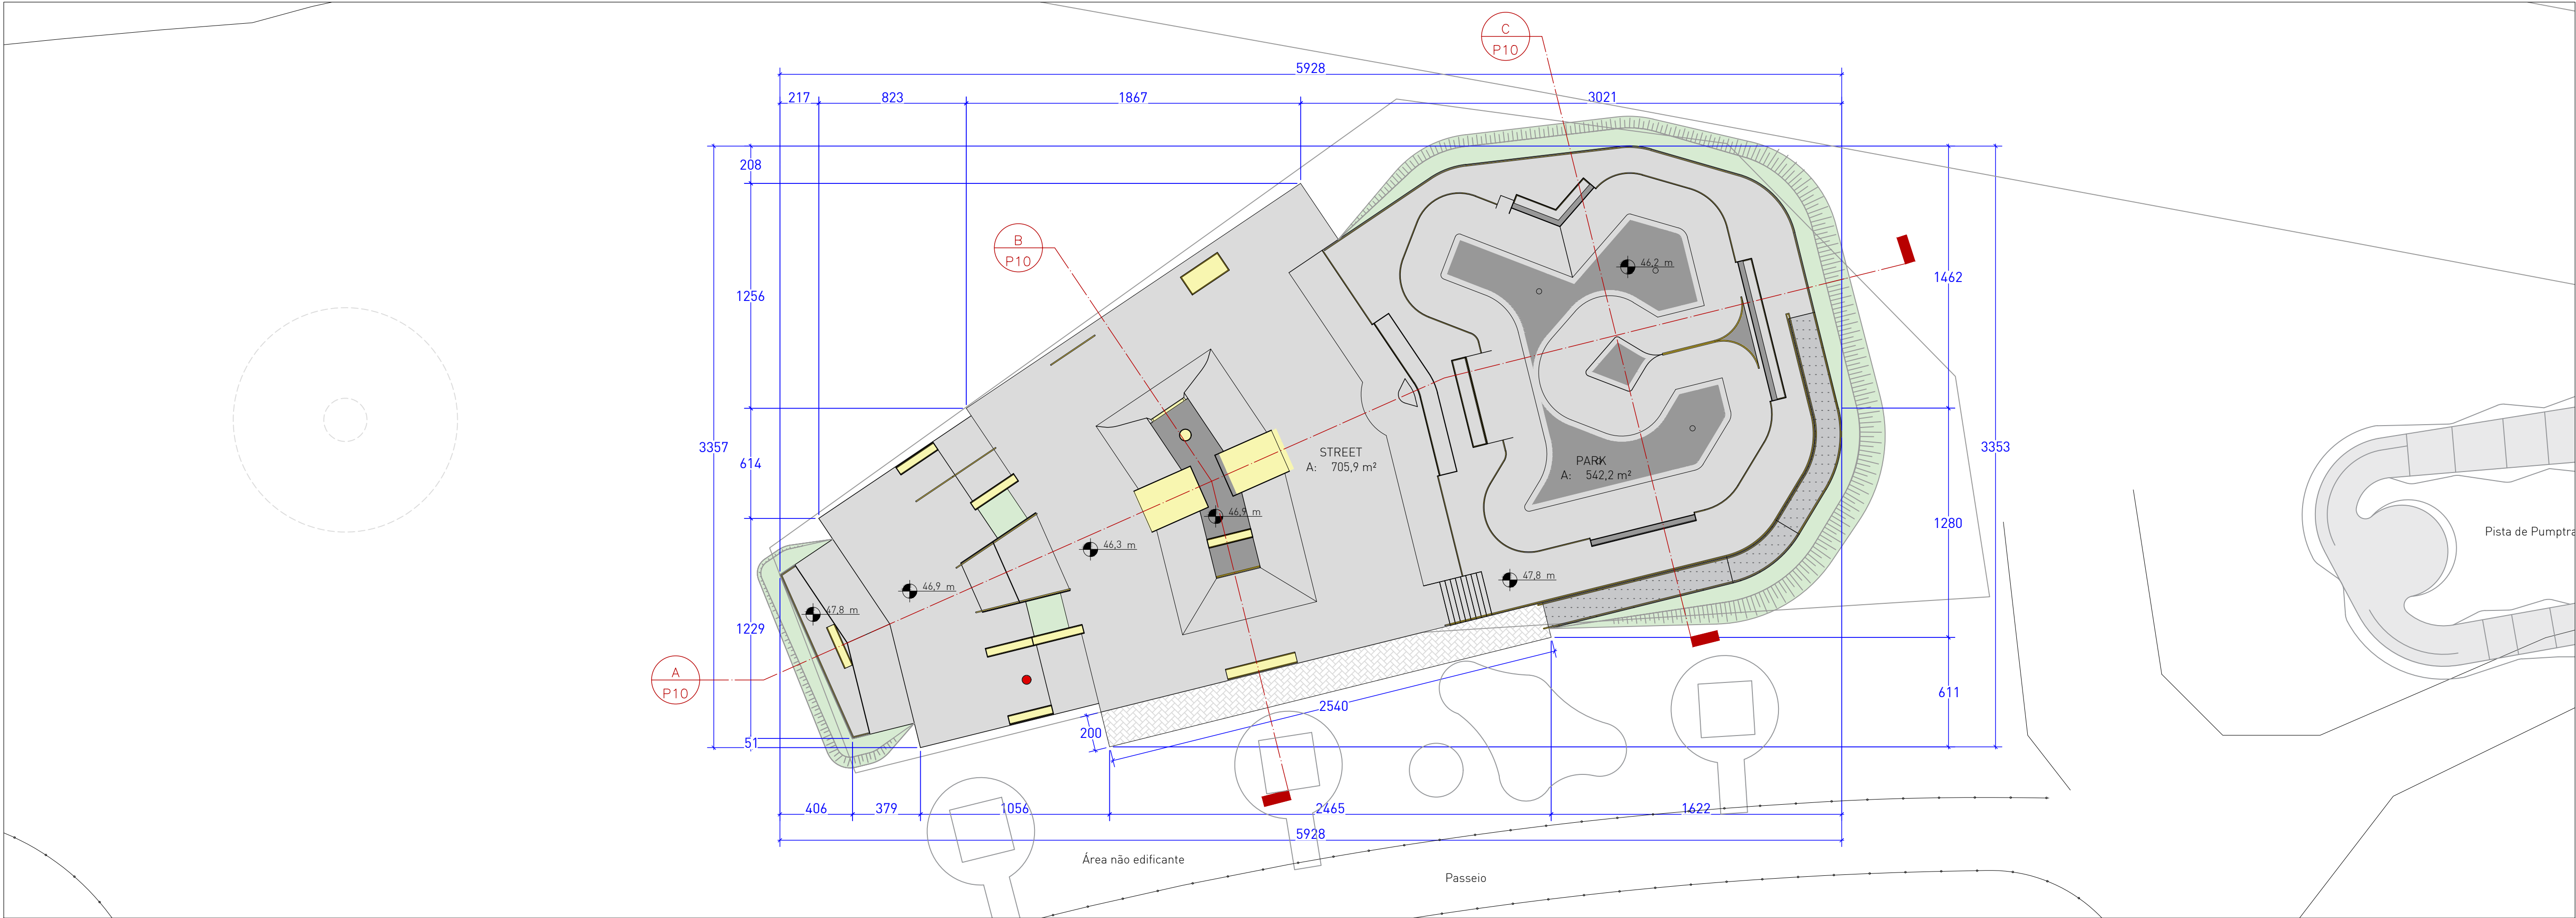

A CORTE A
CORTE ESCALA 1:100

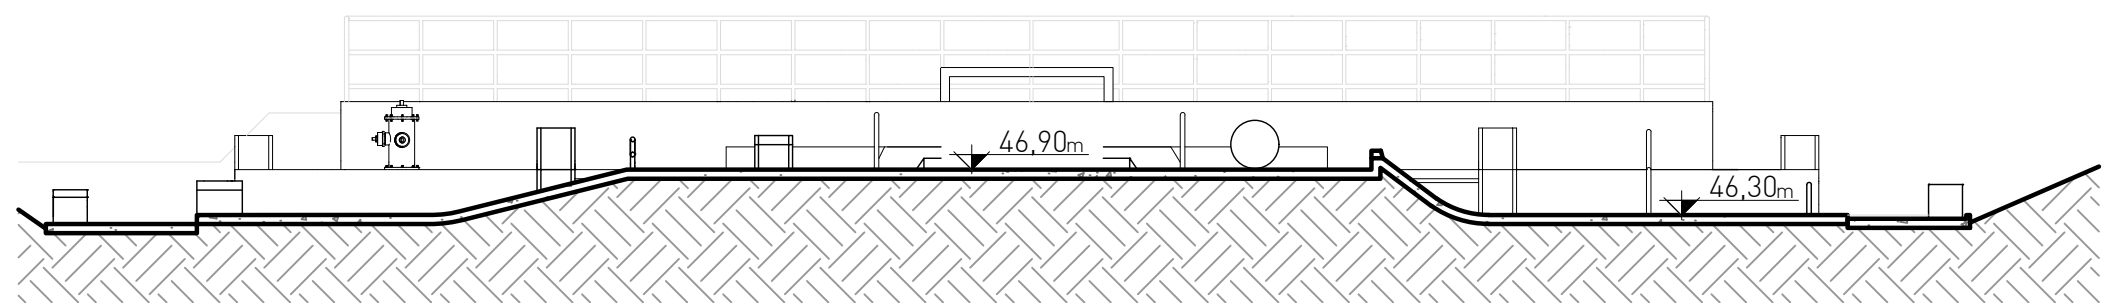

B CORTE B
CORTE ESCALA 1:100

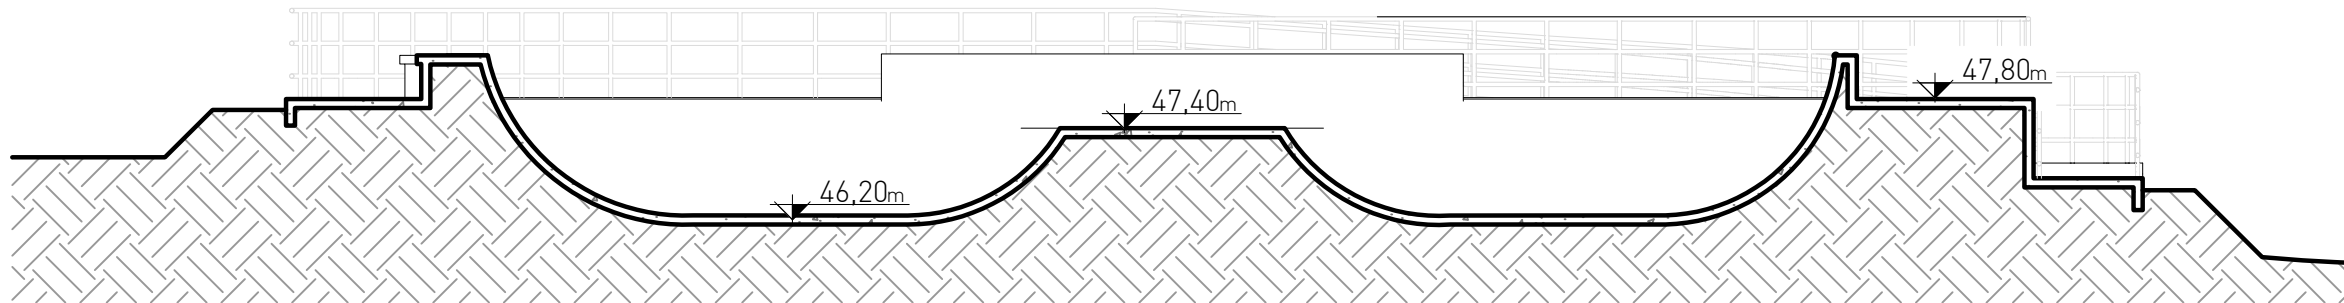

C CORTE C
CORTE ESCALA 1:100

QUANTIDADE DE MATERIAIS PISOS STREET			
ELEMENTO	ESPECIFICAÇÃO	QUANT. _{unidade}	TOTAIS
LAJE DE PISO POLIMENTO MANUAL concreto armado C30 MPa h=12cm	PISO INCLINADO	143,28	249,09
	PISO CURVO	61,00	
	TAMPO CAIXOTES, HUBBAS E ESCADAS PIGMENTO OCRE	24,81	
LAJE DE PISO POLIMENTO MECÂNICO concreto armado C30 MPa h=12cm	SEM PIGMENTO	400,95	417,15
	PIGMENTO GRAFITE	16,20	
BLOCO INTERTRAVADO	SEM PIGMENTO	50,80	50,80

QUANTIDADE DE MATERIAIS PISOS PARK			
ELEMENTO	ESPECIFICAÇÃO	QUANT. _{unidade}	TOTAIS
LAJE DE PISO POLIMENTO MANUAL concreto armado C30 MPa h=12cm	PISO INCLINADO	0,00	274,42
	PISO CURVO	259,40	
	TAMPO CAIXOTES, HUBBAS E ESCADAS SEM PIGMENTO	9,52	
	TAMPO PIGMENTO GRAFITE	5,50	
LAJE DE PISO POLIMENTO MECÂNICO concreto armado C30 MPa h=12cm	SEM PIGMENTO	170,38	242,83
	PIGMENTO GRAFITE	72,45	
LAJE ACABAMENTO VASSOURADO	SEM PIGMENTO	40,97	40,97

QUANTITATIVO PISOS
TABELA

LEGENDA

IDENTIFICAÇÃO DE DETALHES

SÍMBOLOS DE NÍVEL DE PISO

SÍMBOLO DE CORTE

SÍMBOLO DE NÍVEL EM PLANTA E EM CORTE

QUADRO DE ESPECIFICAÇÕES

LEGENDA PRANCHAS

NOTAS:

Referência

Projeto Arquitetônico
IMPLANTAÇÃO, CORTES E QUANTATIVO DE PISOS

Prancha nº

02

02 / 10

Proprietário:

PREFEITURA MUNICIPAL DE MONTENEGRO

Localização:

MONTENEGRO/RS

Endereço:

Rua Ibiá, 31 - Centenário, Montenegro - RS

Responsável Técnico:

Projeto:

Arq. Frederico Cheuche de Oliveira - CAU AA2877-9
SPOT-Skateparks

Proprietário:

Prefeitura Municipal de Montenegro

Desenho:

Monique Lemos

Área do Terreno:

1294,00m²


Data:

agosto 24

SPOT skateparks

ABO_DETAL_SKATEPARK_MONTENEGRO_RSO.dwg

SPOT - Skate Parks - Todos os direitos reservados ©

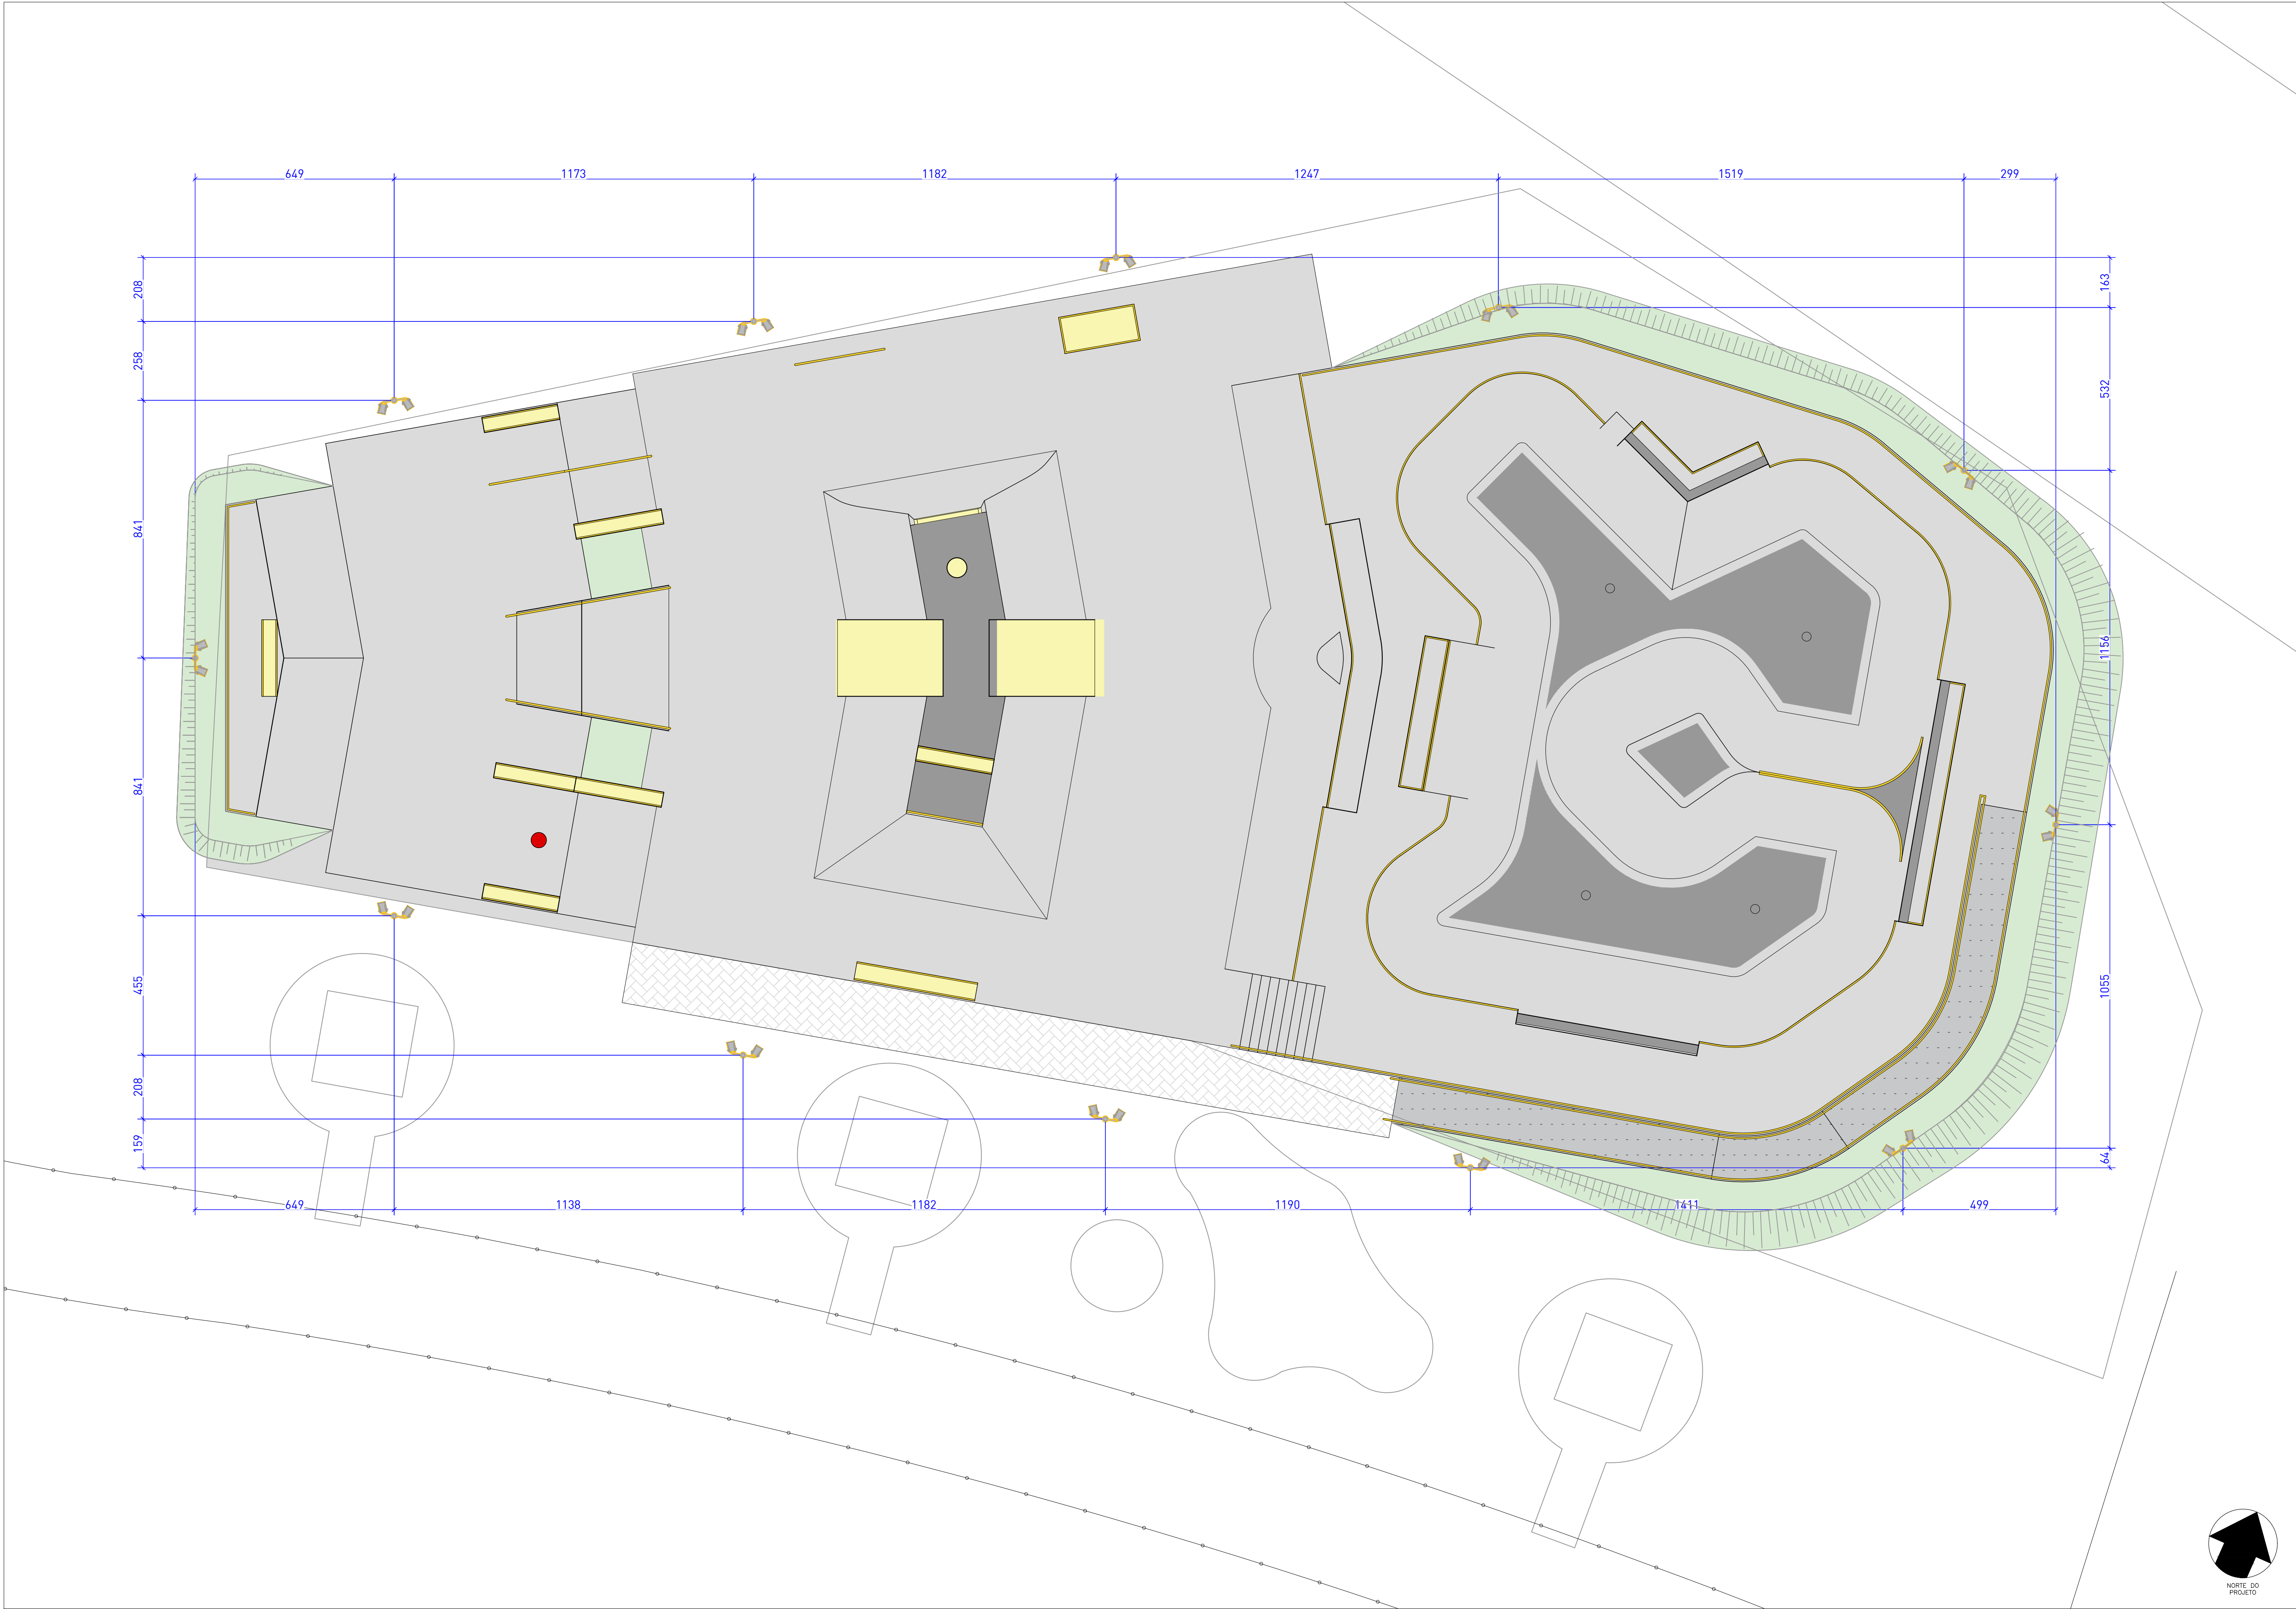

LEGENDA

IDENTIFICAÇÃO DE DETALHES

XX

NOMEAÇÃO DO DETALHE

Nº DA PRANCHA

SÍMBOLOS DE NÍVEL DE PISO

SA 0.0

SA 0.05

SUPERFÍCIE ACABADA OBTACULOS

SUPERFÍCIE ACABADA PISOS

SÍMBOLO DE CORTE

XX

NOMEAÇÃO DO CORTE

Nº DA PRANCHA

SÍMBOLO DE NÍVEL EM PLANTA E EM CORTE

0.00 m

1.00 m

QUADRO DE ESPECIFICAÇÕES

	CONCRETO POLIMENTO MECÂNICO		ACABAMENTOS METÁLICOS
	CONCRETO POLIMENTO MANUAL		ALVENARIA ESTRUTURAL
	TALUDE / GRAMA		CONCRETO FUNDAÇÃO RADIER
	BLOCO DE CONCRETO PISO		CONCRETO FUNDAÇÃO VIGA BORDA
	LOCALIZAÇÃO DA PISTA		ATERRO COMPACTADO

LEGENDA PRANCHAS

NÚMERO PRANCHA	DESCRIÇÃO
01	LOCALIZAÇÃO, SITUAÇÃO E PERSPECTIVAS
02	IMPLANTAÇÃO, CORTES E QUANTATIVO DE PISOS
03	LUMINOTÉCNICO
04	DETALHE ACESSO

NOTAS:

- A EXECUÇÃO DEVERÁ SER FEITA POR PROFISSIONAL HABILITADO E O MESMO DEVERÁ TOMAR CONHECIMENTO DE TODAS AS PRANCHAS DE PROJETOS REFERENTES A OBRA;
- VERIFICAR MEDIDAS NO LOCAL;
- TODOS OS NÍVEIS DEVERÃO SER OBSERVADOS NA PLANTA ARQUITETÔNICA;
- ACOMPANHAR MEMORIAL DESCRITIVO.

Referência

Projeto Arquitetônico
LUMINOTÉCNICO

Prancha nº 03 / 10

03

Escala 1:100

Proprietário:

PREFEITURA MUNICIPAL DE MONTENEGRO

Localização:

MONTENEGRO/RS

Endereço:

Rua Ibiá, 31 - Centenário, Montenegro - RS

Responsável Técnico:


Projeto: Arq. Frederico Cheuche de Oliveira - CAU 442877-9
SPOT-Skateparks

Proprietário: Prefeitura Municipal de Montenegro


Desenho: Monique Lemos

Área do Terreno 1294,00m²

Data agosto 24

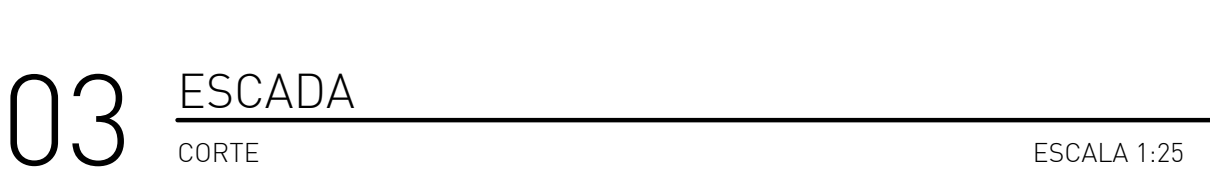



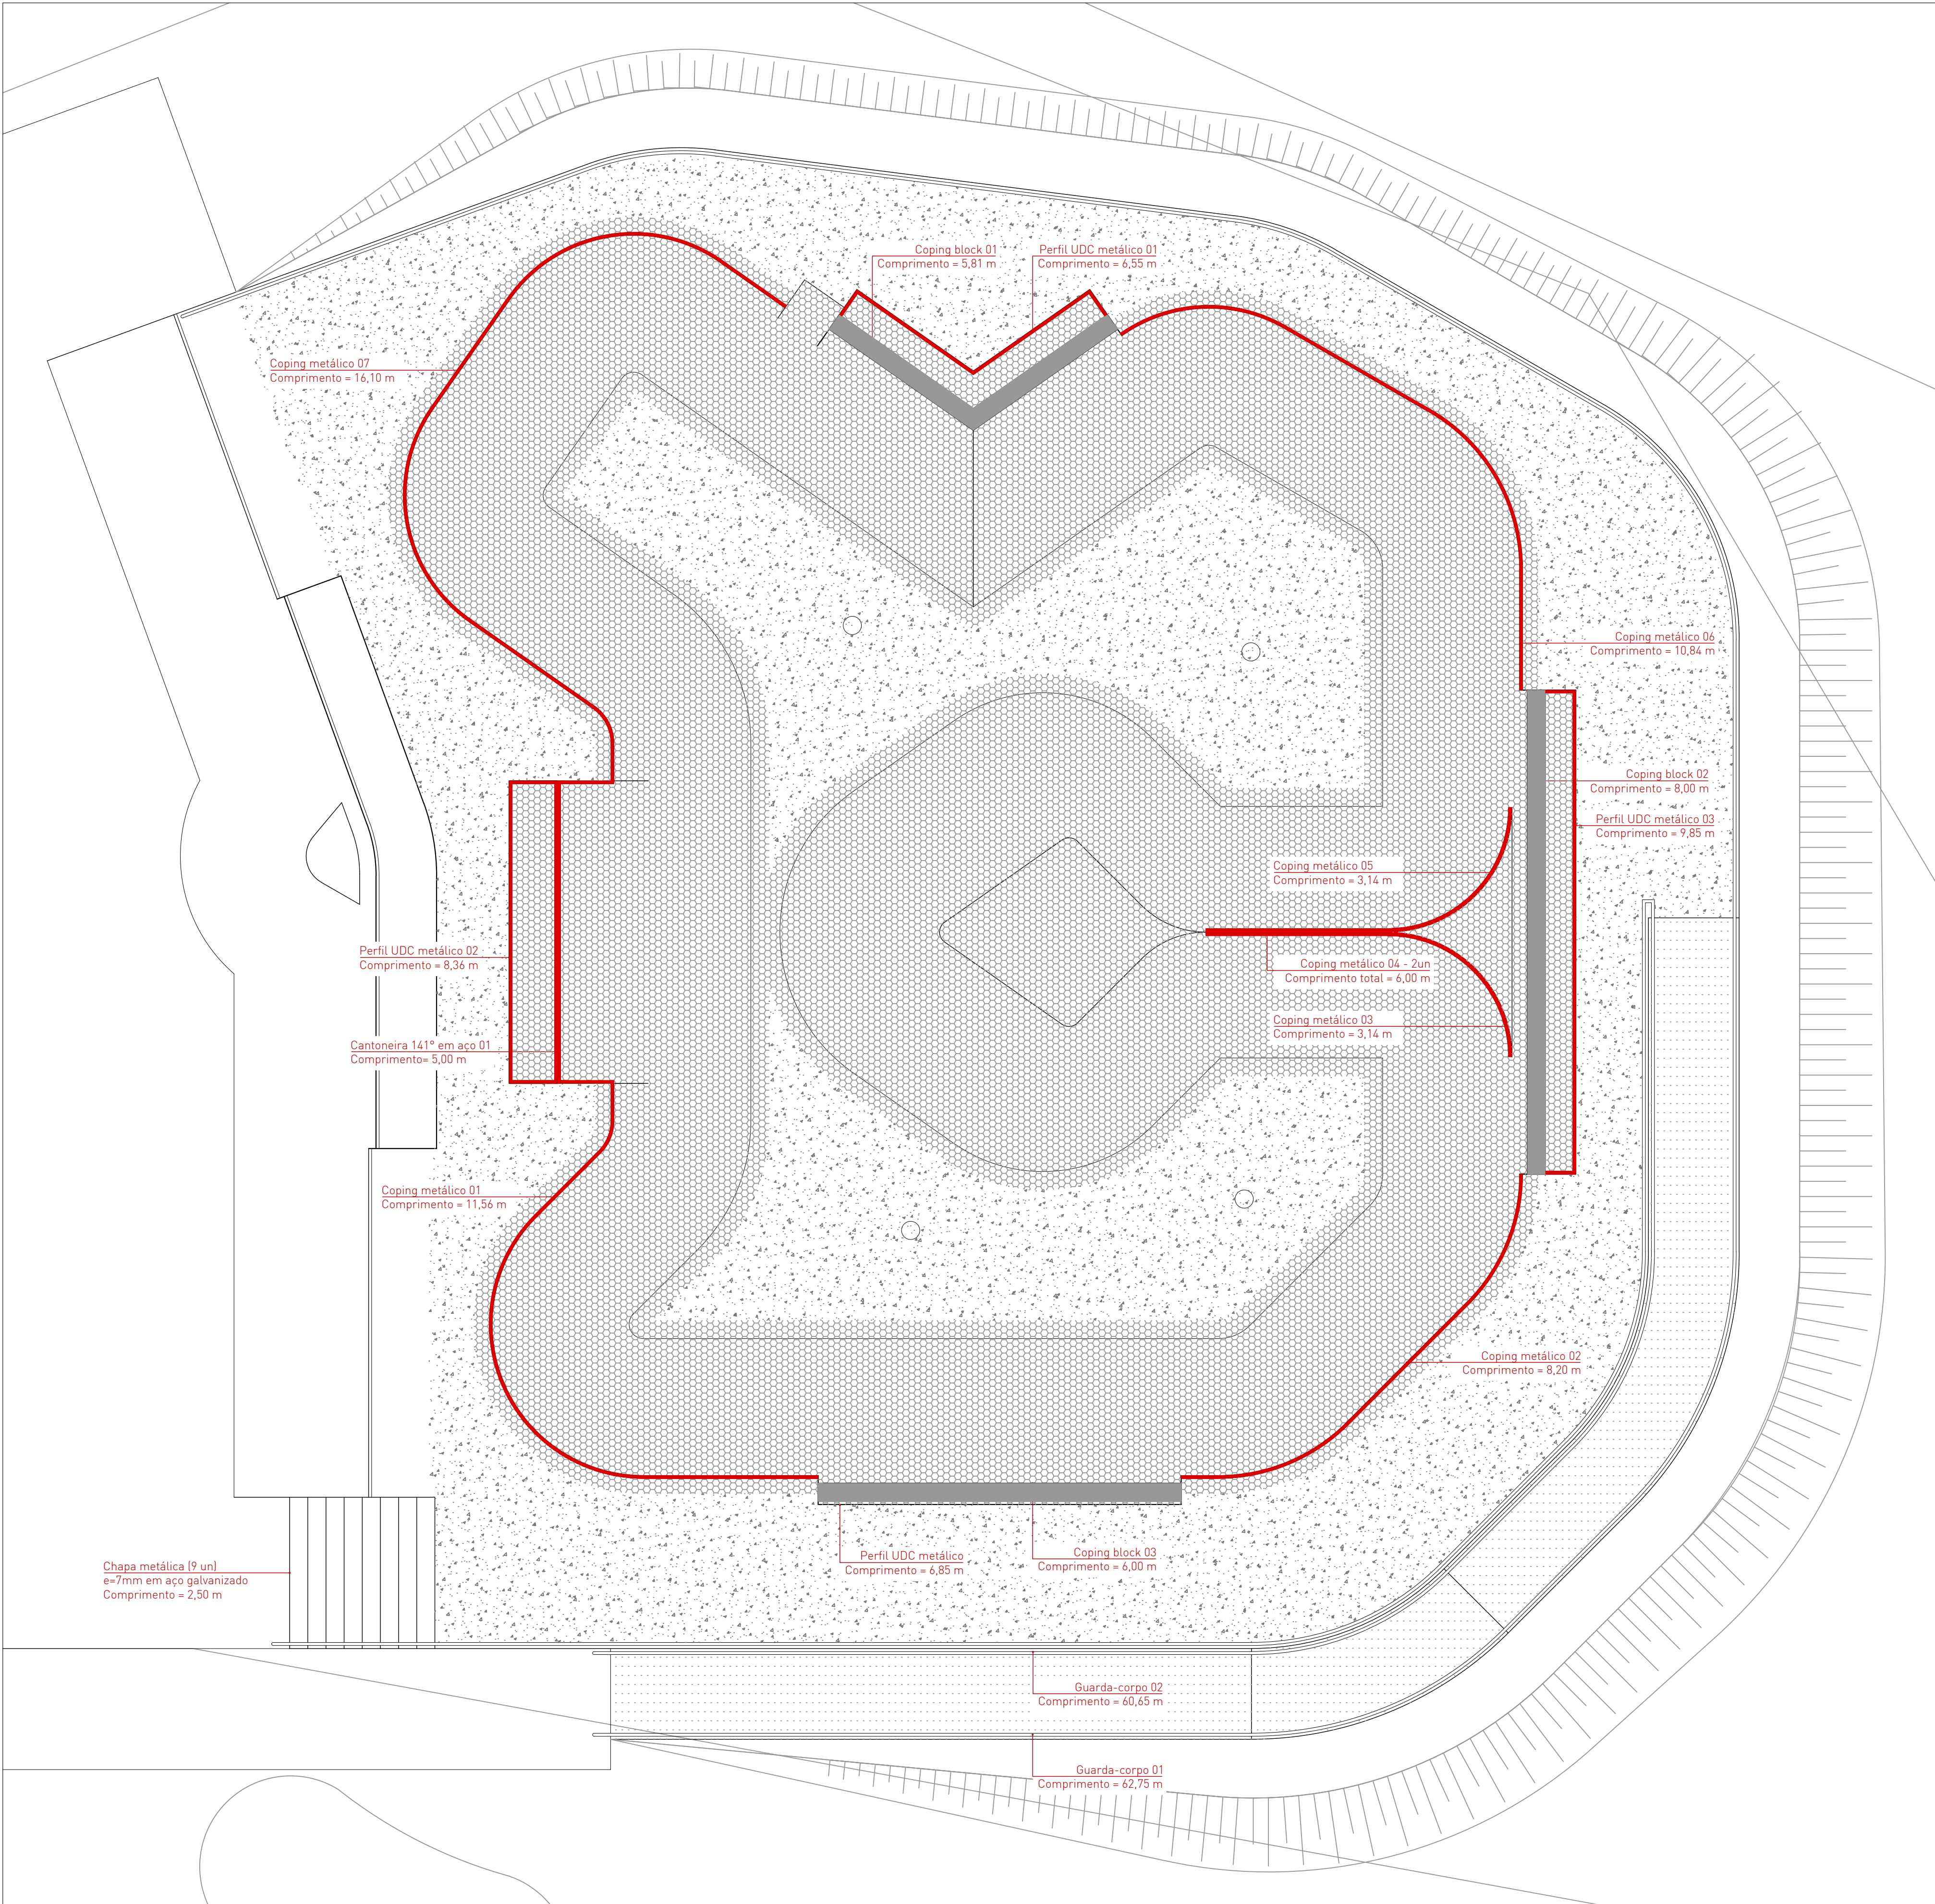

02 PLANTA BAIXA TÉCNICA

PLANTA BAIXA

1:50

QUANTIDADE DE MATERIAIS ACABAMENTO		
ELEMENTO	ESPECIFICAÇÃO	QUANT.
LAJE DE PISO	POLIMENTO MANUAL - concreto armado C30 MPa h=12cm	287,47 m²
LAJE DE PISO	POLIMENTO MECÂNICO - concreto armado C30 MPa h=12cm	242,83 m²
CHAPA (degraus e outros)	BARRA CHATA EM AÇO GALVANIZADO 4" e=6,35mm	28,5 m
CANTONEIRA (chapa dobrada - borda rampa extensão 45°)	CHAPA DE AÇO GALVANIZADO 10x10cm (4"x4") e=6,35mm	5 m
PERFIL UDC (tampo de caixotes, hubbas e outros)	PERFIL EM AÇO GALVANIZADO ENRIJ. 127x50x17mm e= 3mm	93,43 m
GUARDA-CORPO /BOMBEIROS	TUBO EM AÇO GALVANIZADO Ø45mm (montantes verticais e horizontal superior) BARRAS DE AÇO Ø10mm (travessas horizontais e verticais)	123,4
COPING METÁLICO	TUBO DE AÇO GALVANIZADO NBR5580 Ø60,3mm (2") e=3,35mm	58,98 m
COPING METÁLICO	TUBO DE AÇO GALVANIZADO NBR5580 Ø60,3mm (2") e=3,35mm	19,81 m
RALO METÁLICO	Ø300mm	4 un

LEGENDA

IDENTIFICAÇÃO DE DETALHES

XX

XX

NOMEAÇÃO DO DETALHE

Nº DA PRANCHA

SÍMBOLOS DE NÍVEL DE PISO

SA 0.0

SA 0.05

SUPERFÍCIE ACABADA OBSTÁCULOS

SUPERFÍCIE ACABADA PISO

SÍMBOLO DE CORTE

XX

XX

NOMEAÇÃO DO CORTE

Nº DA PRANCHA

SÍMBOLO DE NÍVEL EM PLANTA E EM CORTE

0.00 m

1.00 m

QUADRO DE ESPECIFICAÇÕES

CONCRETO POLIMENTO MECÂNICO

CONCRETO POLIMENTO MANUAL

CONCRETO ACABAMENTO VASSOURADO

TALUDE / GRAMA

BLOCO DE CONCRETO PISO

ACABAMENTOS METÁLICOS

ALVENARIA ESTRUTURAL

CONCRETO FUNDAÇÃO RADIER

CONCRETO FUNDAÇÃO VIGA BORDA

ATERRO COMPACTADO

LEGENDA PRANCHAS

NÚMERO PRANCHA	DESCRIÇÃO
01	PLANTA BAIXA TÉCNICA PARK
02	PLANTA DE MATERIAIS PARK
03	PLANTA NÍVEIS DE PISO ACABADO PARK
04	CORTES PARK
05	DETALHES PARK
06	PLANTA BAIXA TÉCNICA STREET
07	PLANTA DE MATERIAIS STREET
08	PLANTA NÍVEIS DE PISO ACABADO STREET
09	CORTES STREET
10	CORTES STREET
11	CORTES E DETALHES STREET

NOTAS:

- A EXECUÇÃO DEVERÁ SER FEITA POR PROFISSIONAL HABILITADO E O MESMO DEVERÁ TOMAR CONHECIMENTO DE TODAS AS PRANCHAS DE PROJETOS REFERENTES A OBRA;

- VERIFICAR MEDIDAS NO LOCAL;

- TODOS OS NÍVEIS DEVERÃO SER OBSERVADOS NA PLANTA ARQUITETÔNICA;

- ACOMPANHAR MEMORIAL DESCRITIVO.

Referência

Projeto Montenegro
PLANTA DE MATERIAIS PARK

Prancha nº 02 /05

02

Escala 1:50

Proprietário:

PREFEITURA MUNICIPAL DE MONTENEGRO

Localização:

MONTENEGRO/RS

Endereço:

Rua Ibiá, 31 - Centenário, Montenegro - RS

Responsável Técnico:

Projeto:

Arq. Frederico Cheucue de Oliveira - CAU AA2877-9
SPOT-Skateparks

Proprietário:

Prefeitura Municipal de Montenegro

SPOT

skateparks

Desenho:


Monique Lemos

Área do Terreno

1294,00m²

Data

agosto 24

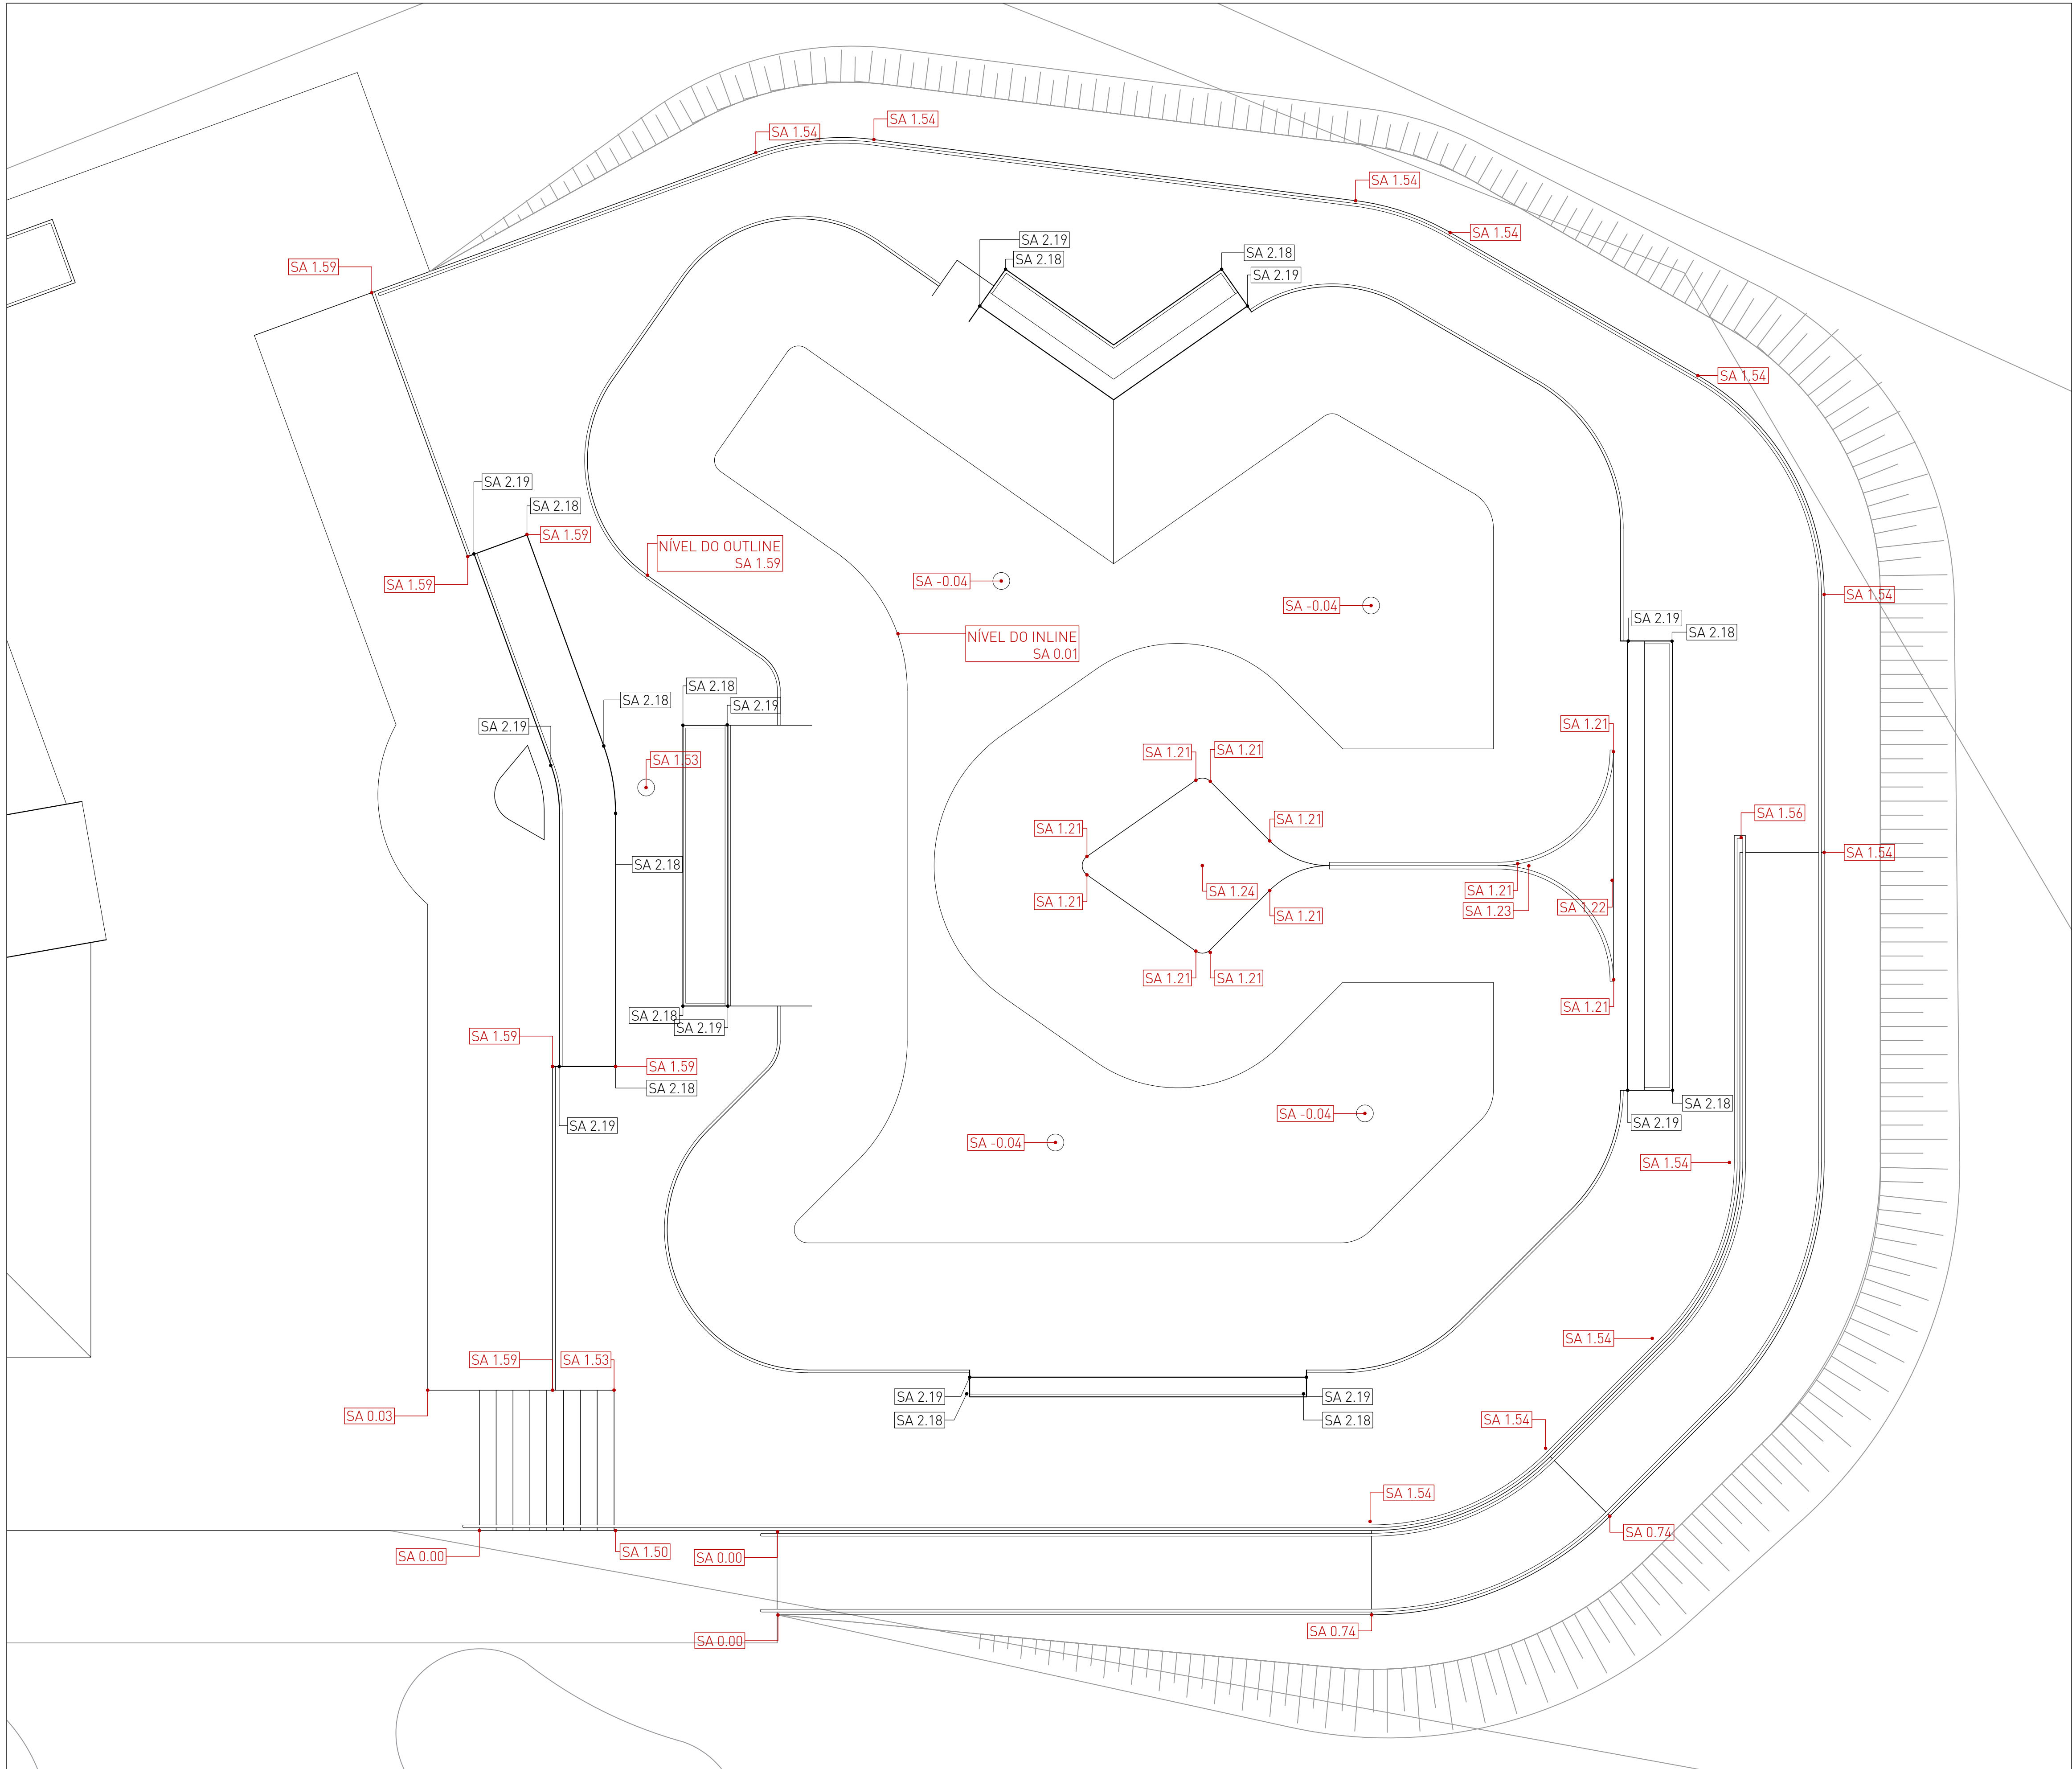

03 PLANTA DE NÍVEIS DE PISO ACABADO
PLANTA BAIXA 1:50

LEGENDA

IDENTIFICAÇÃO DE DETALHES

XX

NOMEAÇÃO DO DETALHE

XX

Nº DA PRANCHA

SÍMBOLOS DE NÍVEL DE PISO

SA 0.0

SUPERFÍCIE ACABADA OBTACULOS

SA 0.05

SUPERFÍCIE ACABADA PISO

SÍMBOLO DE CORTE

XX

NOMEAÇÃO DO CORTE

XX

Nº DA PRANCHA

SÍMBOLO DE NÍVEL EM PLANTA E EM CORTE

0.00 m

1.00 m

QUADRO DE ESPECIFICAÇÕES

CONCRETO POLIMENTO MECÂNICO

CONCRETO POLIMENTO MANUAL

CONCRETO ACABAMENTO VASSOURADO

TALUDE / GRAMA

BLOCO DE CONCRETO PISO

ACABAMENTOS METÁLICOS

ALVENARIA ESTRUTURAL

CONCRETO FUNDAÇÃO RADIER

CONCRETO FUNDAÇÃO VIGA BORDA

ATERRO COMPACTADO

LEGENDA PRANCHAS

NÚMERO PRANCHA	DESCRIÇÃO
01	PLANTA BAIXA TÉCNICA PARK
02	PLANTA DE MATERIAIS PARK
03	PLANTA NÍVEIS DE PISO ACABADO PARK
04	CORTES PARK
05	DETALHES PARK
06	PLANTA BAIXA TÉCNICA STREET
07	PLANTA DE MATERIAIS STREET
08	PLANTA NÍVEIS DE PISO ACABADO STREET
09	CORTES STREET
10	CORTES STREET
11	CORTES E DETALHES STREET

NOTAS:

- A EXECUÇÃO DEVERÁ SER FEITA POR PROFISSIONAL HABILITADO E O MESMO DEVERÁ TOMAR CONHECIMENTO DE TODAS AS PRANCHAS DE PROJETOS REFERENTES A OBRA;

- VERIFICAR MEDIDAS NO LOCAL;

- TODOS OS NÍVEIS DEVERÃO SER OBSERVADOS NA PLANTA ARQUITETÔNICA;

- ACOMPANHAR MEMORIAL DESCRITIVO.

Referência

Projeto Montenegro
PLANTA NÍVEIS DE PISO ACABADO PARK

Prancha nº

03 /05

Escala

1:50

Proprietário:

PREFEITURA MUNICIPAL DE MONTENEGRO

Localização:

MONTENEGRO/RS

Endereço:

Rua Ibiá, 31 - Centenário, Montenegro - RS

Responsável Técnico:

Projeto:

Arq. Frederico Cheuche de Oliveira - CAU 442877-9
SPOT-Skateparks

Proprietário:

Prefeitura Municipal de Montenegro

Desenho:

Monique Lemos

Área do Terreno

1294,00m²


Data

agosto 24


SPOT skateparks

SPOT - Skate Parks - Todos os direitos reservados ©


ARQ_PARK_MONTENEGRO_003.dwg

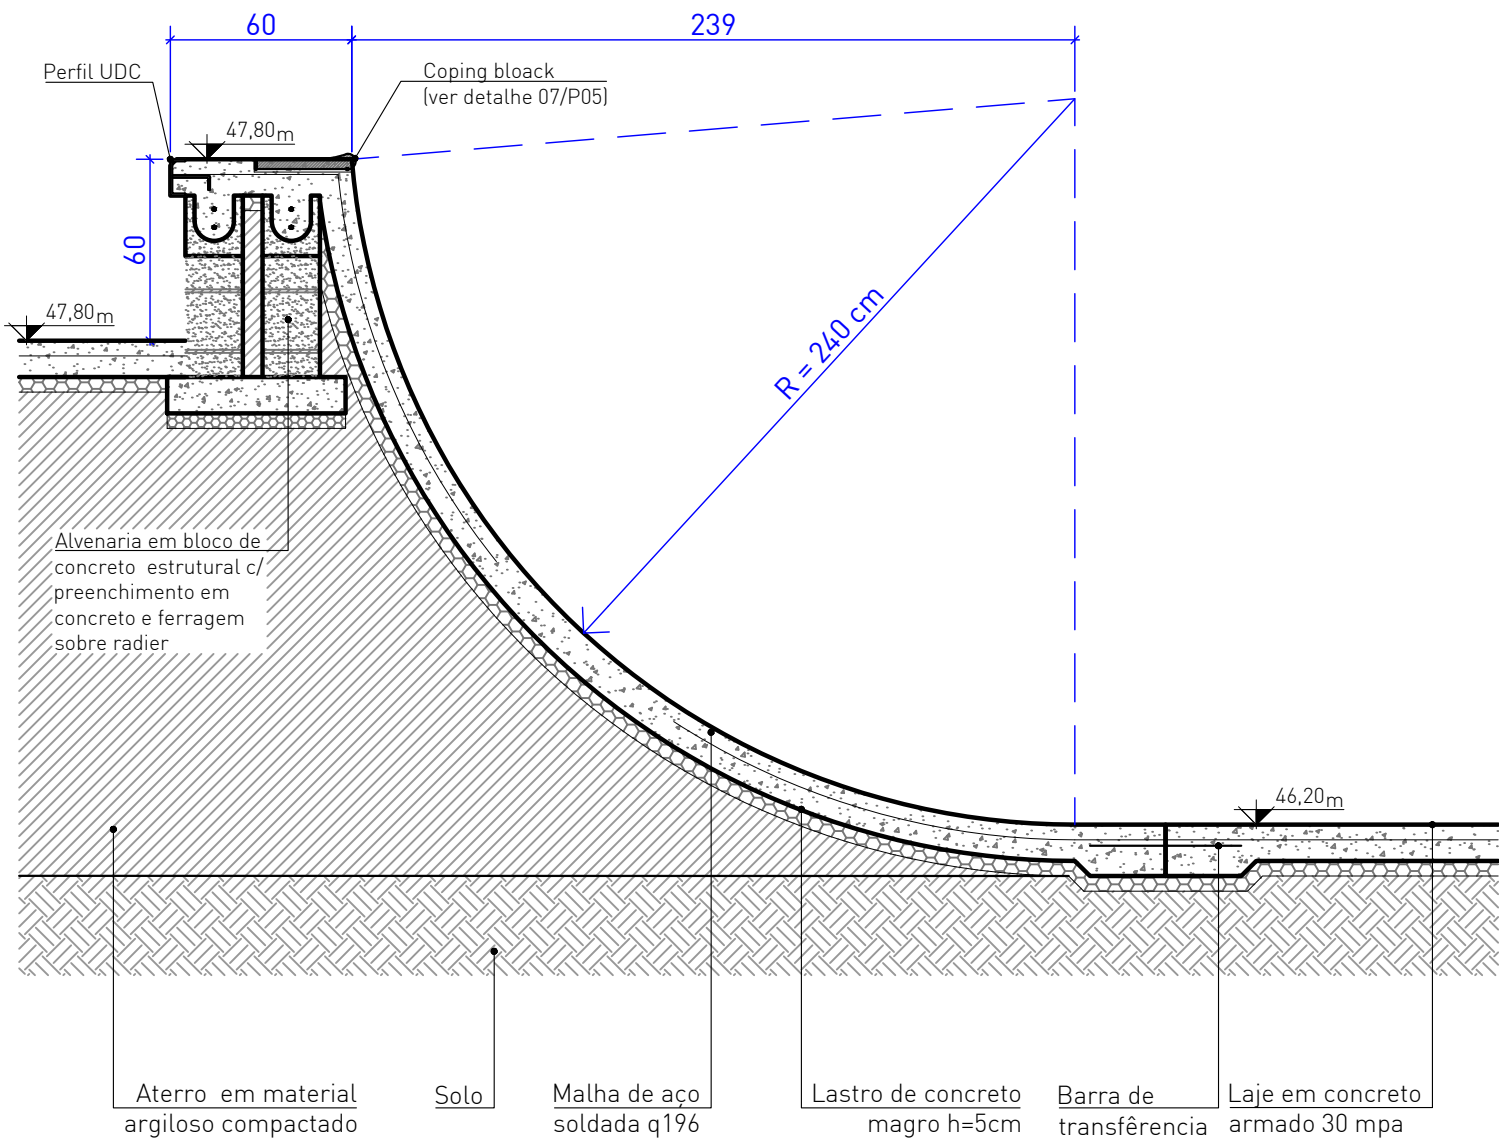


01 EXTENSÃO
CORTE 1:25

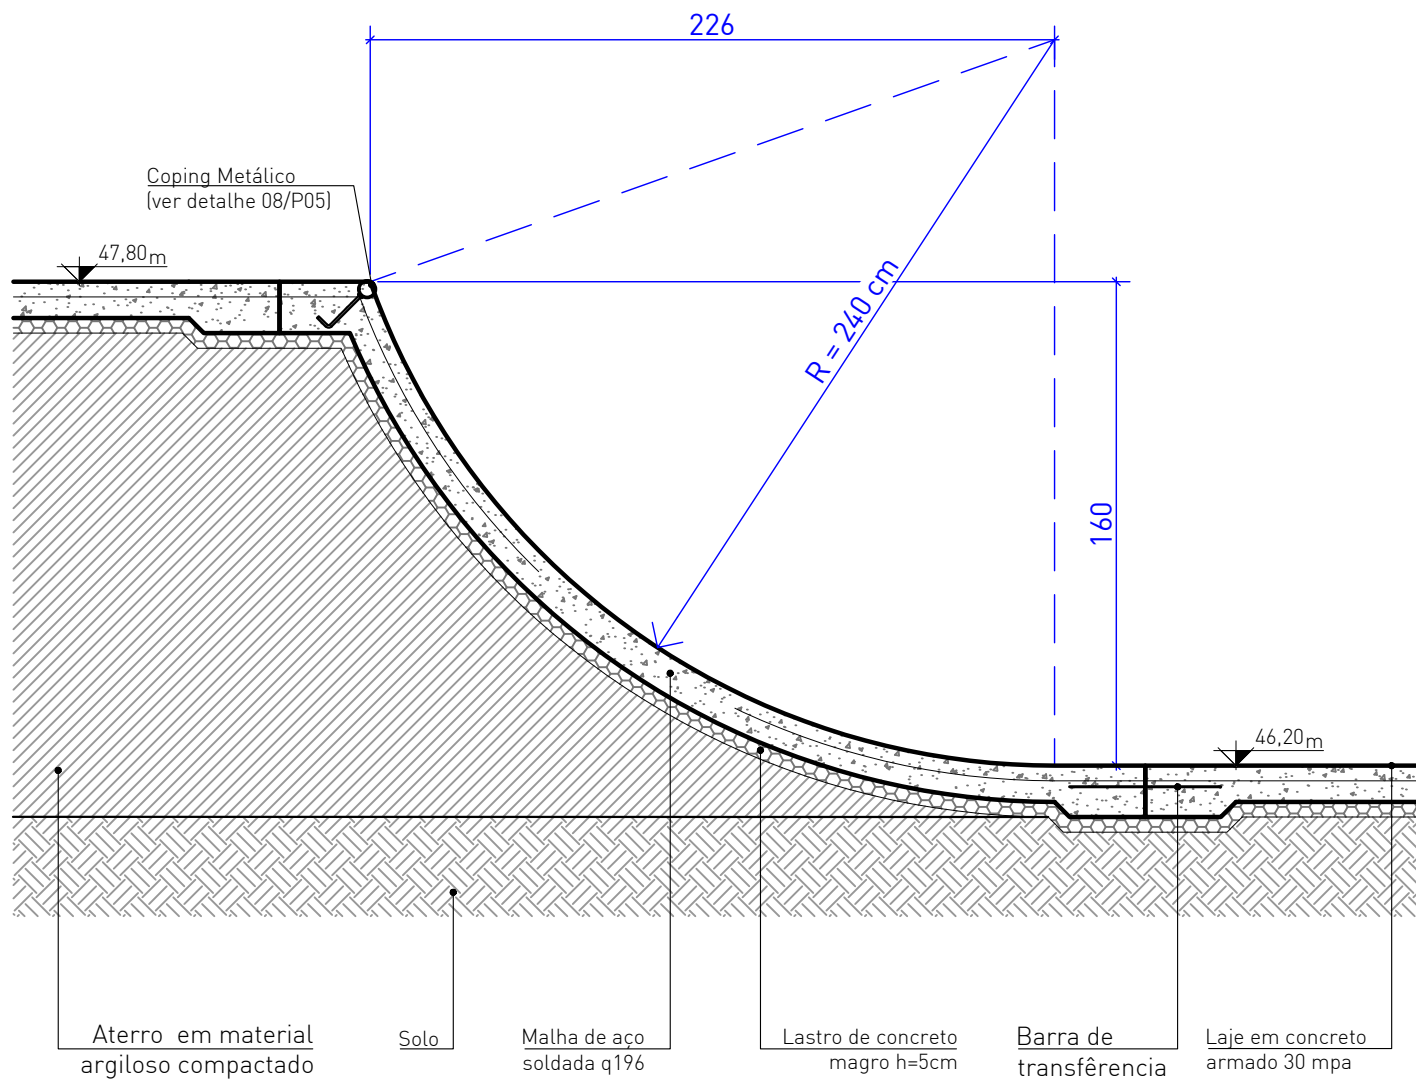


02 QUARTER
CORTE 1:25

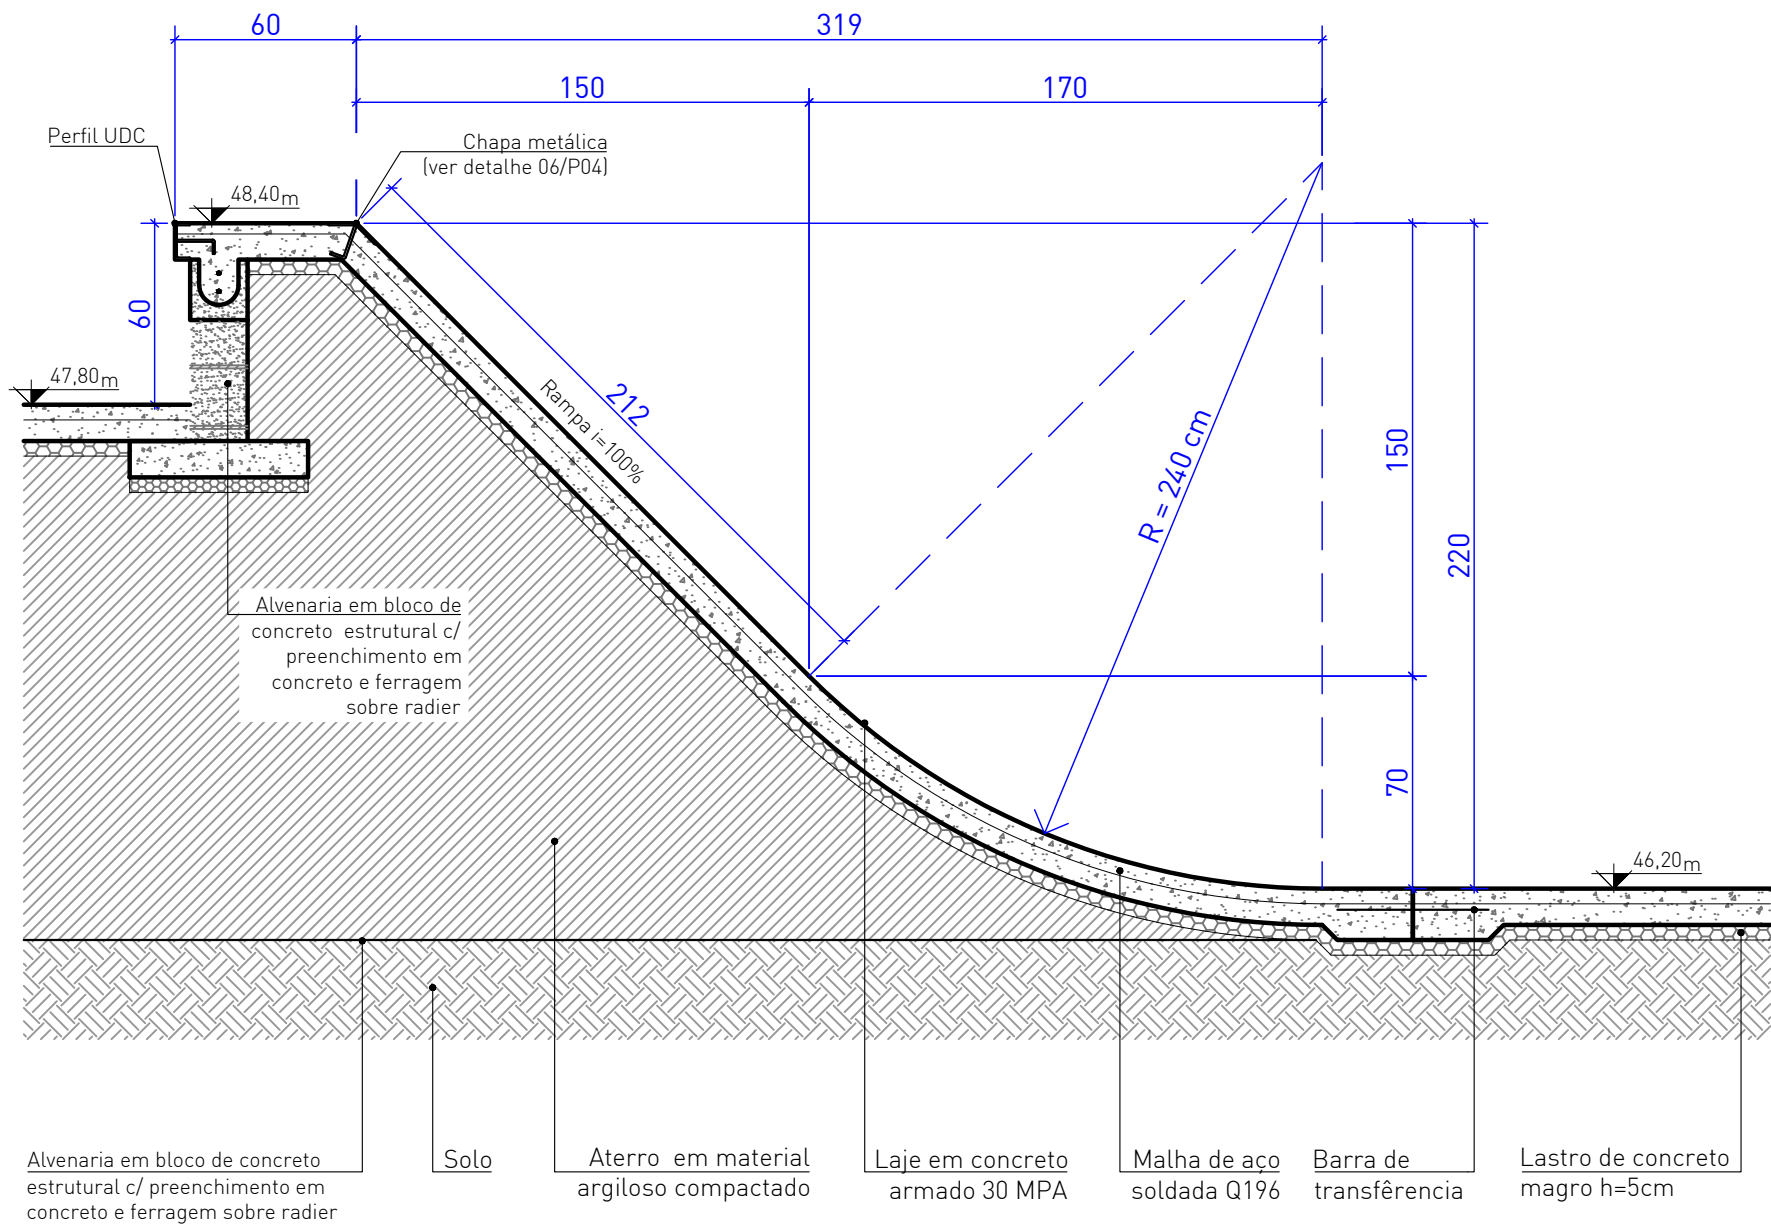


03 RAMPA
CORTE 1:25

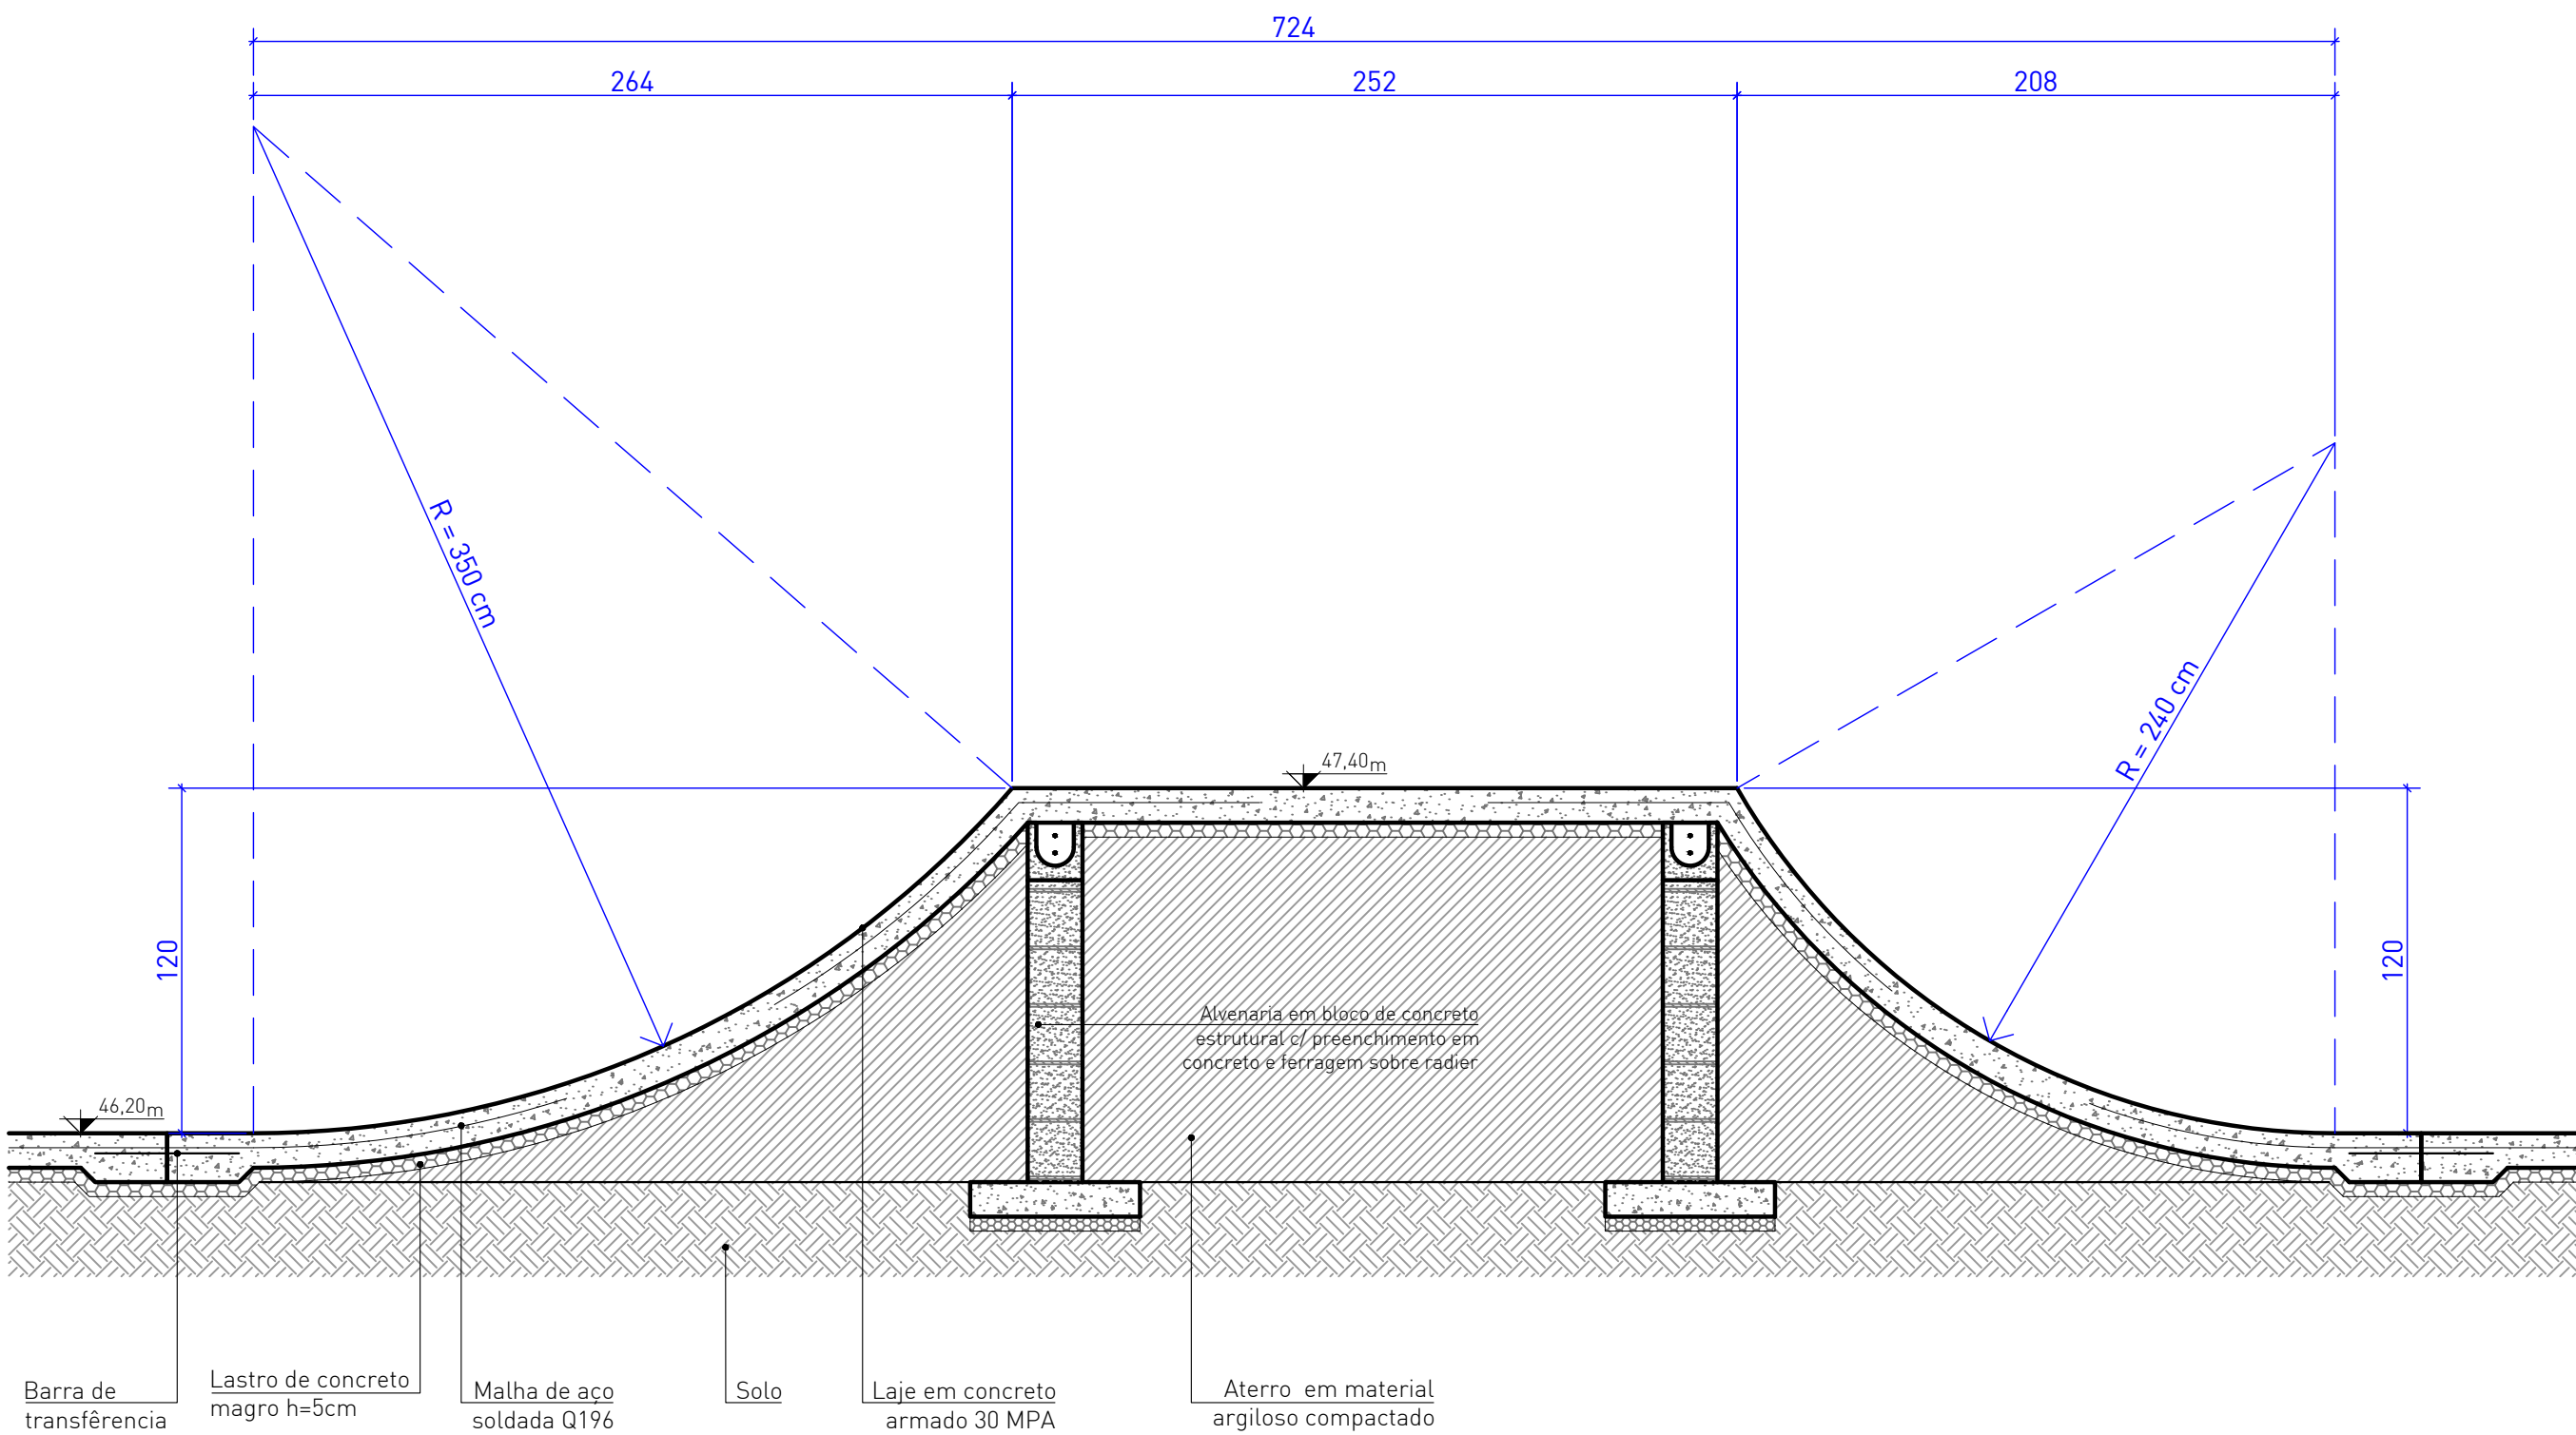

04 RAMPA CENTRAL
CORTE 1:25

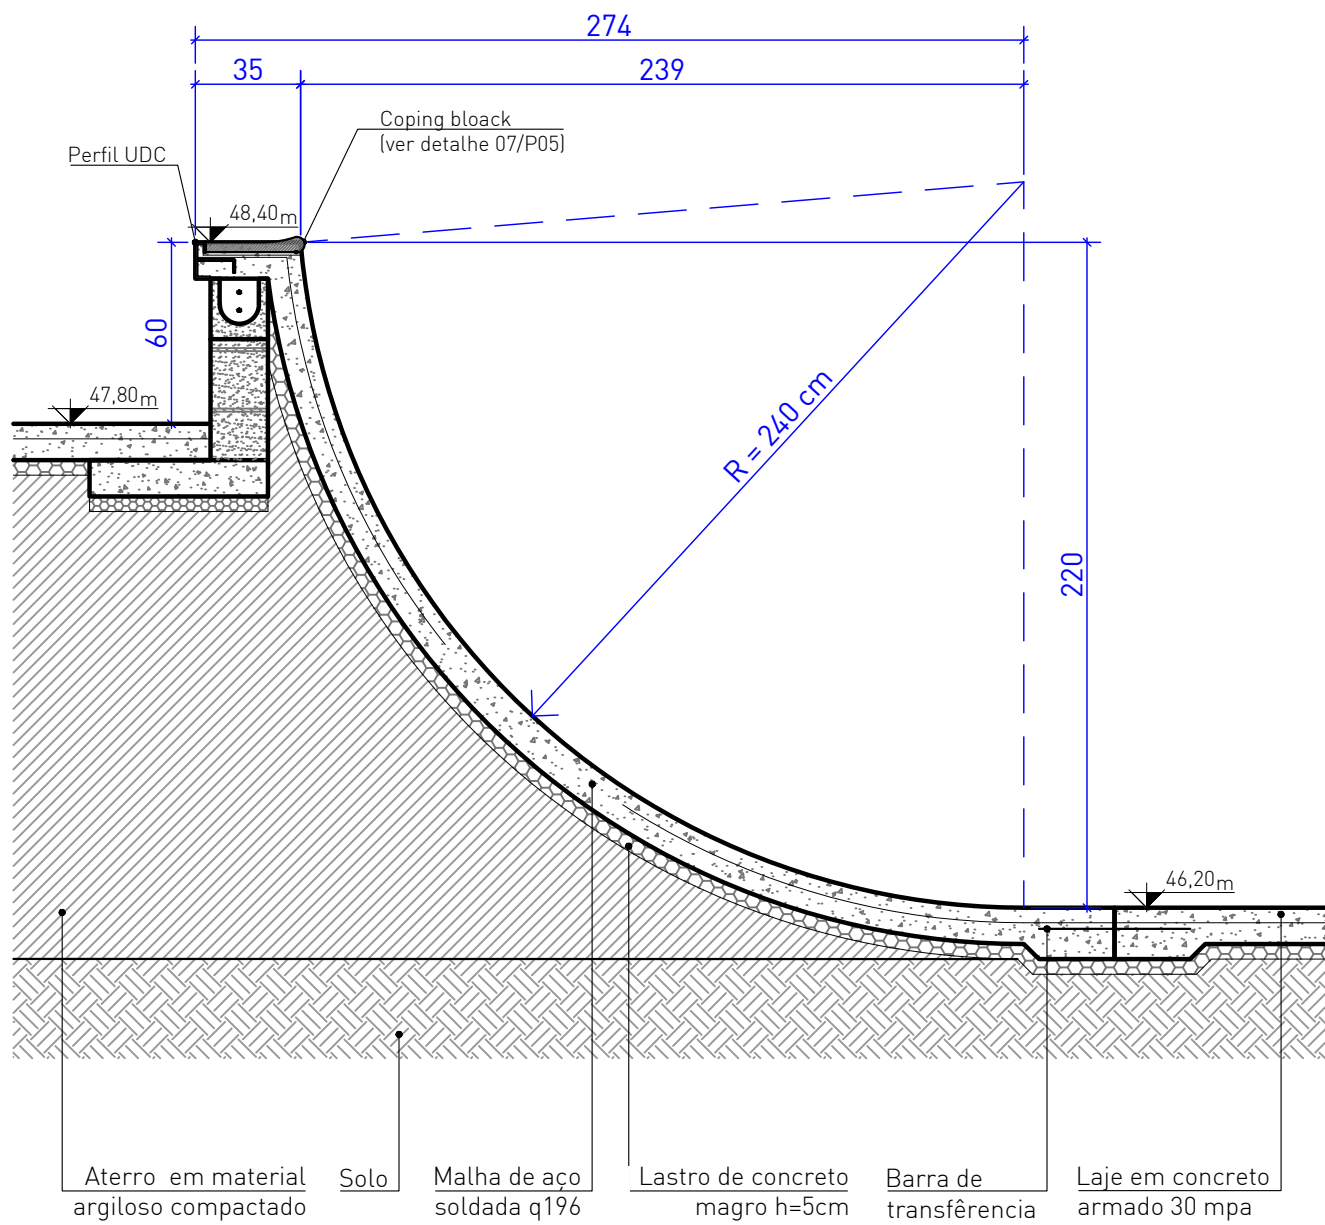

05 RAMPA
CORTE 1:25

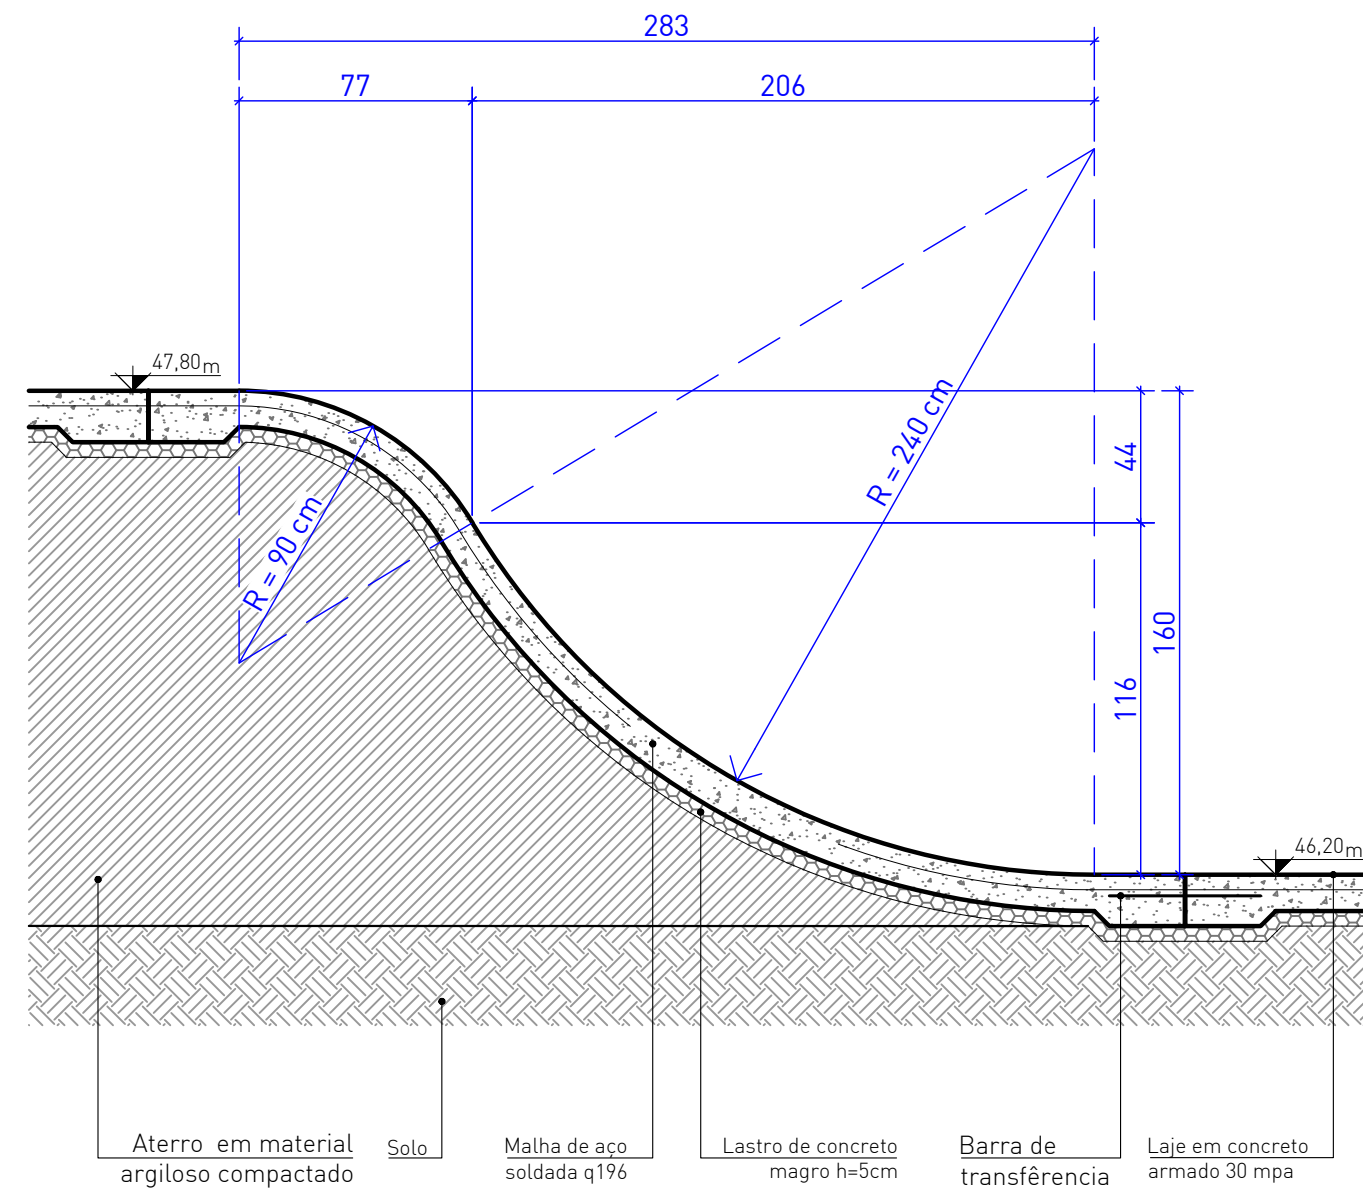

34 RAMPA
CORTE 1:25

LEGENDA

IDENTIFICAÇÃO DE DETALHES

XX

XX

NOMEAÇÃO DO DETALHE

Nº DA PRANCHA

SÍMBOLOS DE NÍVEL DE PISO

SA 0.0

SA 0.05

SUPERFÍCIE ACABADA OBTACULOS

SUPERFÍCIE ACABADA PISO

SÍMBOLO DE CORTE

XX

XX

NOMEAÇÃO DO CORTE

Nº DA PRANCHA

SÍMBOLO DE NÍVEL EM PLANTA E EM CORTE

0.00 m

1.00 m

QUADRO DE ESPECIFICAÇÕES

CONCRETO POLIMENTO MECÂNICO

CONCRETO POLIMENTO MANUAL

CONCRETO ACABAMENTO VASSOURADO

TALUDE / GRAMA

BLOCO DE CONCRETO PISO

ACABAMENTOS METÁLICOS

ALVENARIA ESTRUTURAL

CONCRETO FUNDAÇÃO RADIER

CONCRETO FUNDAÇÃO VIGA BORDA

ATERRO COMPACTADO

LEGENDA PRANCHAS

NÚMERO PRANCHA

01

02

03

04

05

06

07

08

09

10

11

DESCRIÇÃO

PLANTA BAIXA TÉCNICA PARK

PLANTA DE MATERIAIS PARK

PLANTA NÍVEIS DE PISO ACABADO PARK

CORTES PARK

DETALHES PARK

PLANTA BAIXA TÉCNICA STREET

PLANTA DE MATERIAIS STREET

PLANTA NÍVEIS DE PISO ACABADO STREET

CORTES STREET

CORTES E DETALHES STREET

NOTAS:

- A EXECUÇÃO DEVERÁ SER FEITA POR PROFISSIONAL HABILITADO E O MESMO DEVERÁ TOMAR CONHECIMENTO DE TODAS AS PRANCHAS DE PROJETOS REFERENTES A OBRA;

- VERIFICAR MEDIDAS NO LOCAL;

- TODOS OS NÍVEIS DEVERÃO SER OBSERVADOS NA PLANTA ARQUITETÔNICA;

- ACOMPANHAR MEMORIAL DESCRITIVO.

Referência

Projeto Montenegro
CORTES PARK

Prancha nº

04 / 05

Escala

1:25

Proprietário:

PREFEITURA MUNICIPAL DE MONTENEGRO

Localização:

MONTENEGRO/RS

Endereço:

Rua Ibiá, 31 - Centenário, Montenegro - RS

Responsável Técnico:

Projeto: Arq. Frederico Cheuche de Oliveira - CAU AA2877-9
SPOT-Skateparks

Proprietário: Prefeitura Municipal de Montenegro

Desenho:

Monique Lemos

Área do Terreno


1294,00m²

Data


agosto 24

SPOT skateparks


980_PARK_MONTENEGRO_000.dwg

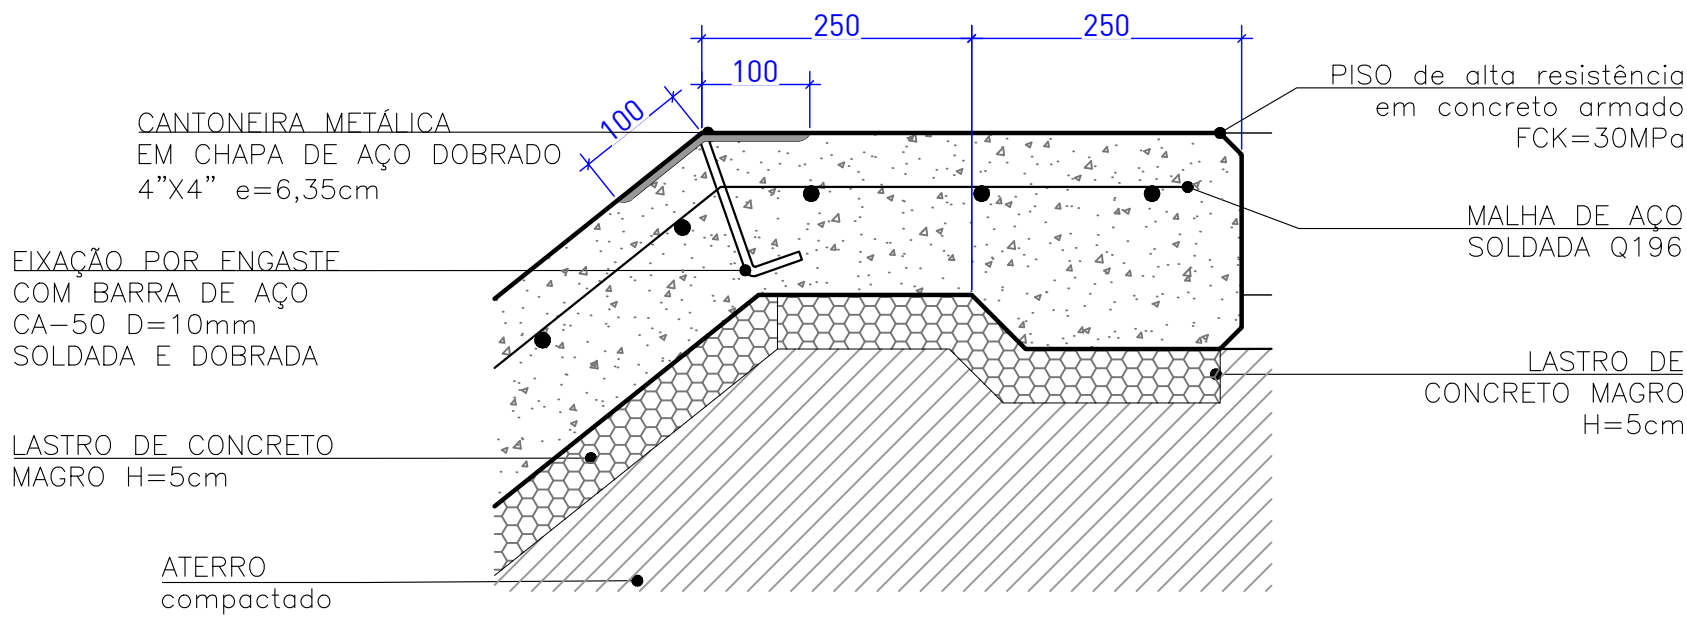


06 CANTONEIRA 141°
CORTE ESCALA 1:5

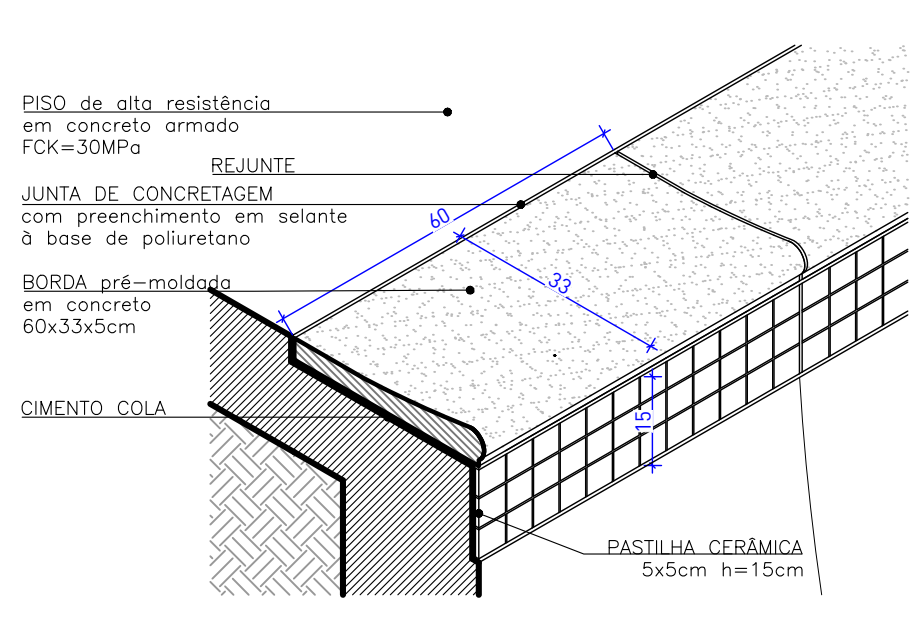


07 COPING BLOCK
CORTE ESCALA 1:5

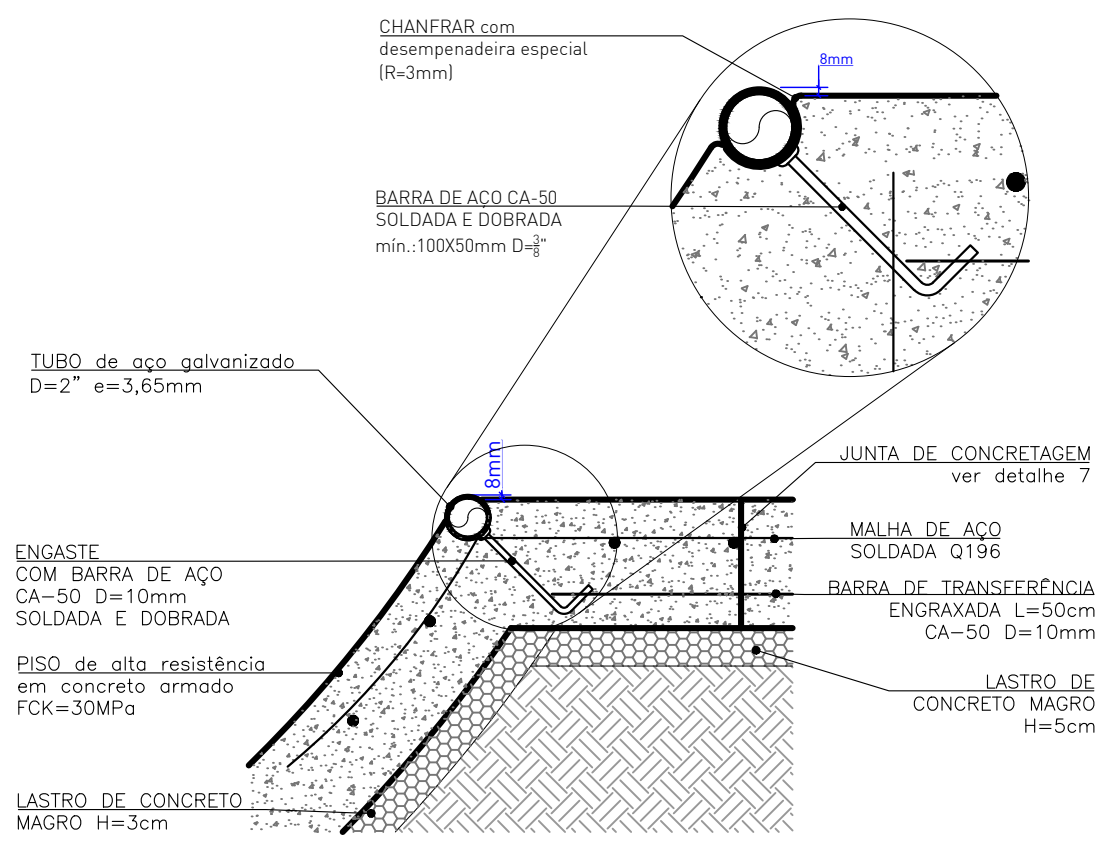




08 COPING METÁLICO
CORTE ESCALA 1:10

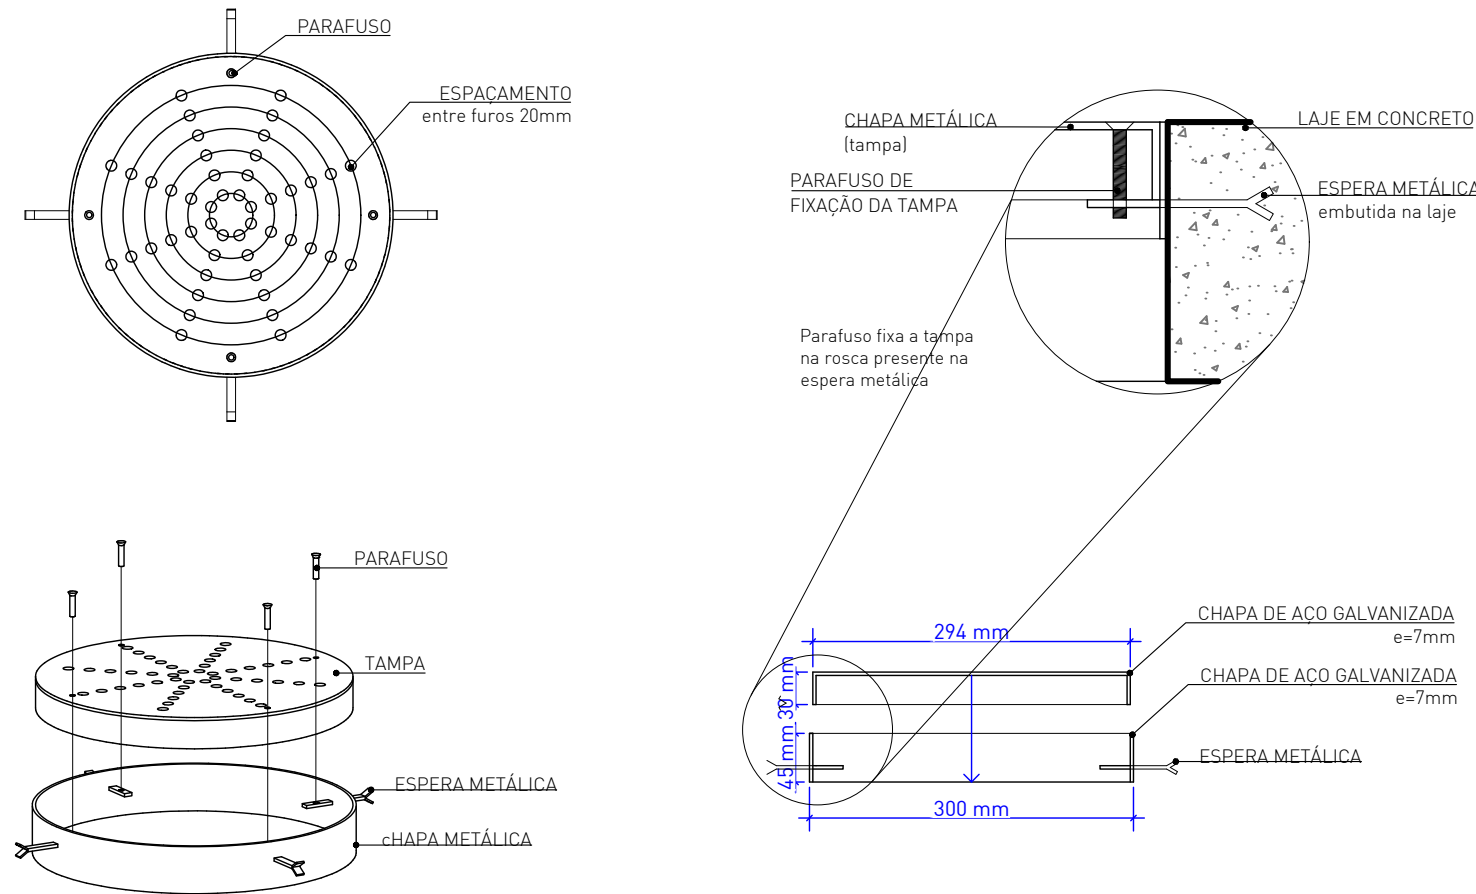



09 RALO METÁLICO
CORTE ESCALA 1:5

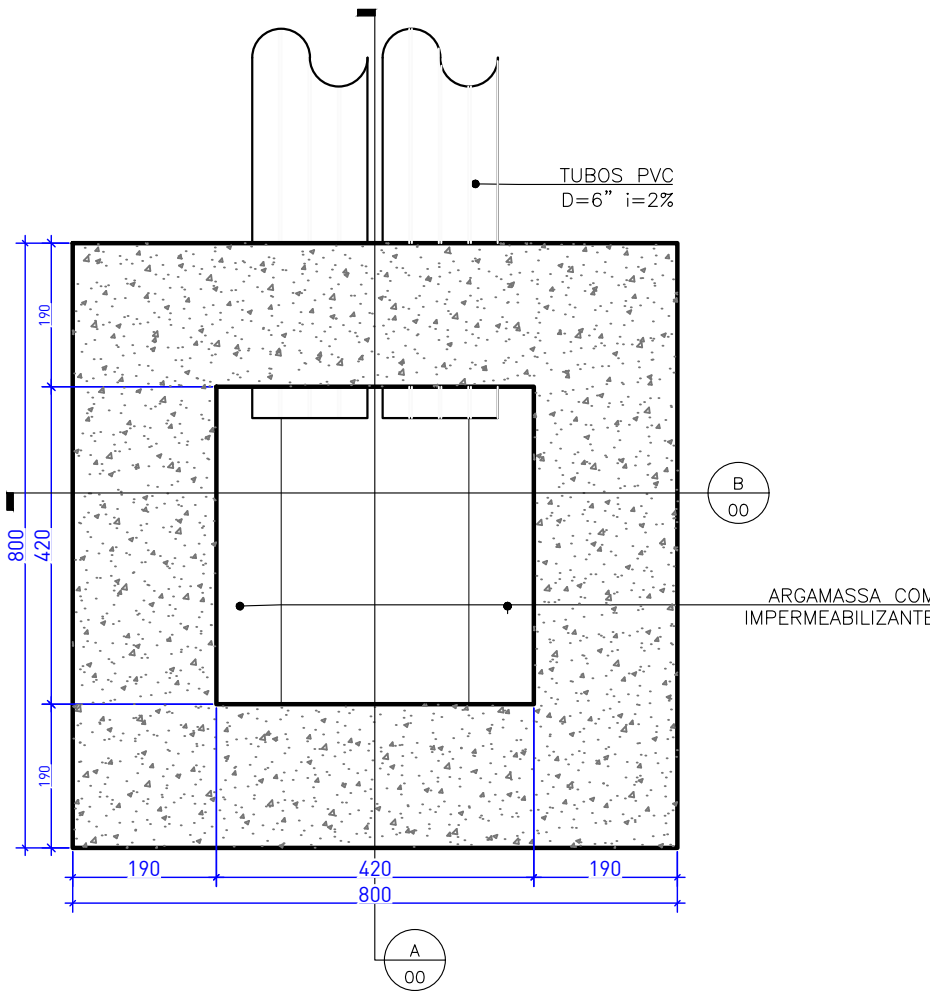


10 CAIXA DE INSPEÇÃO
CORTE ESCALA 1:5

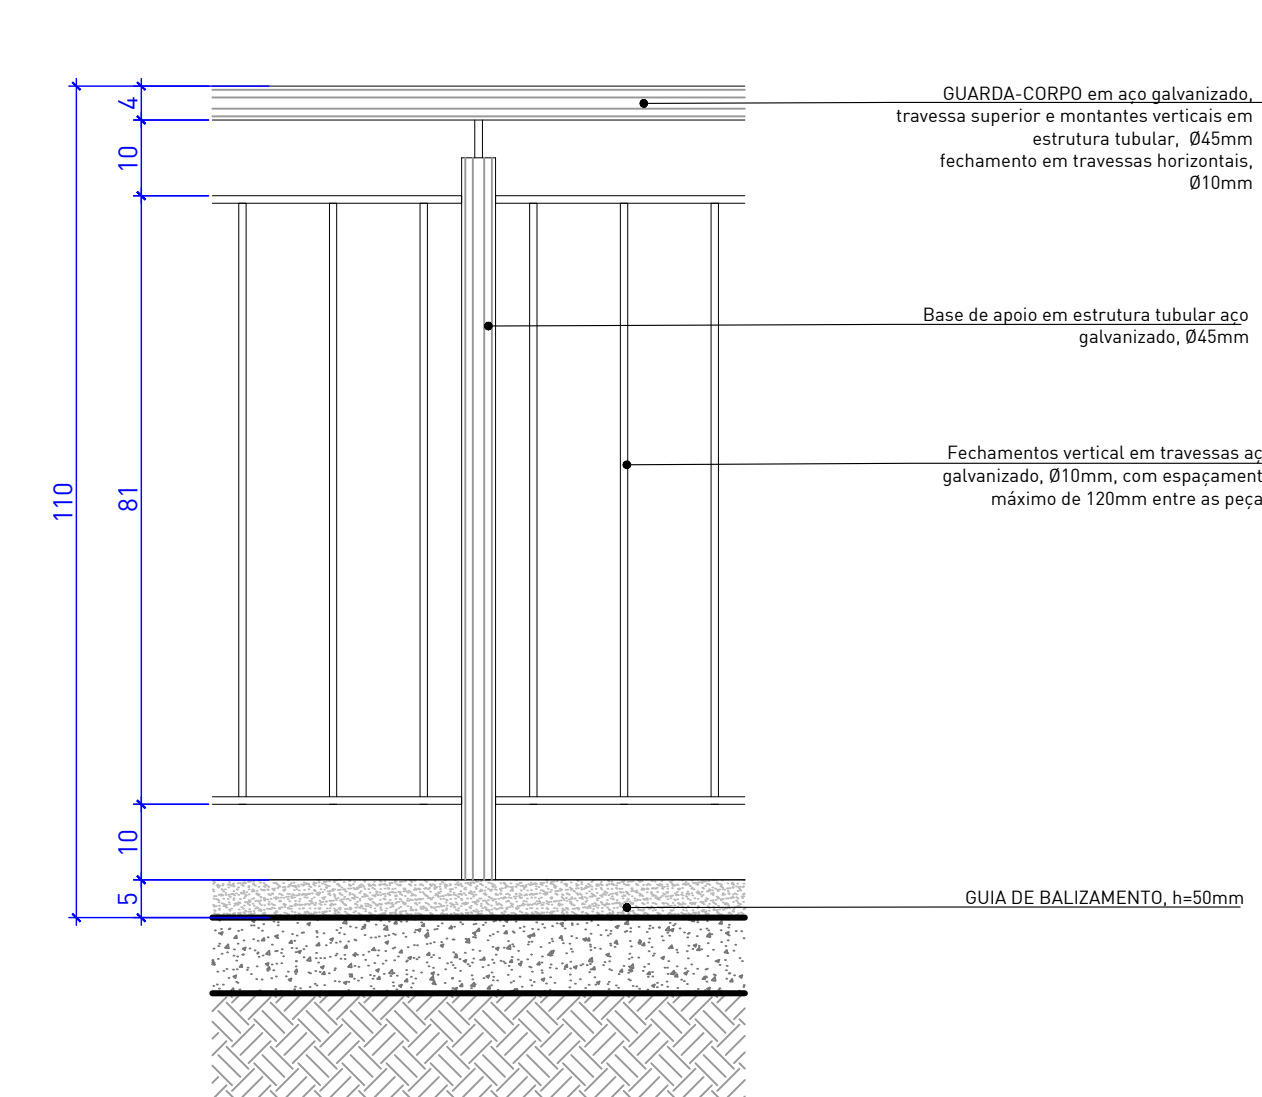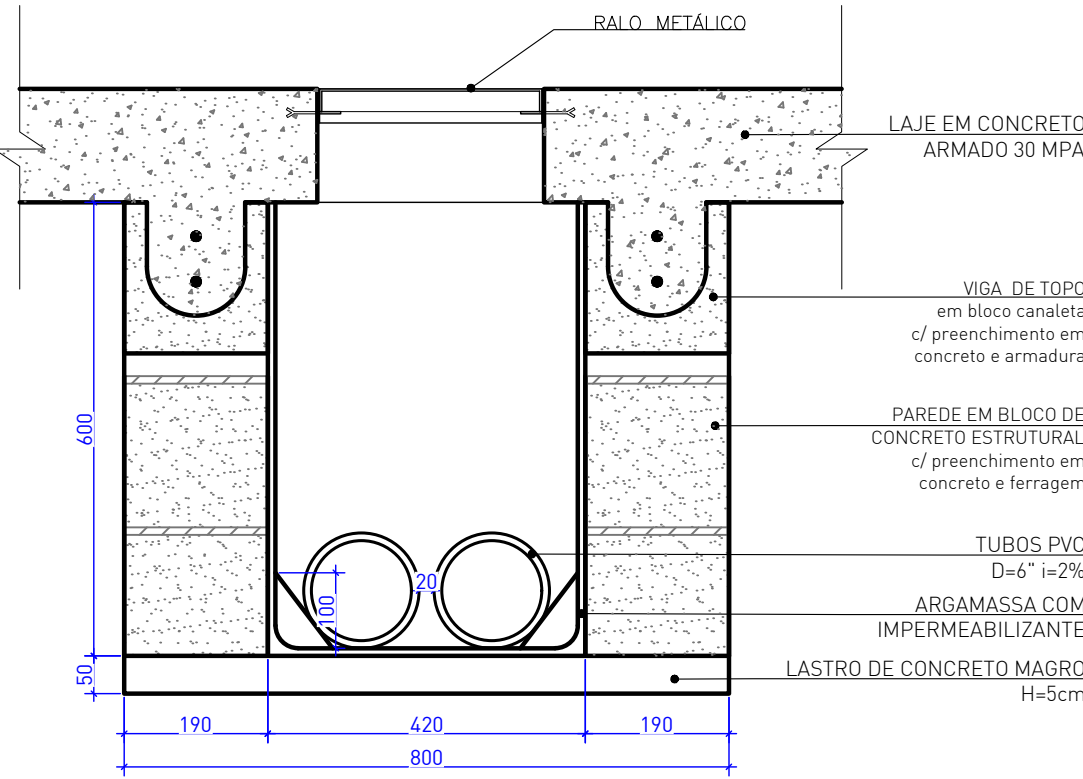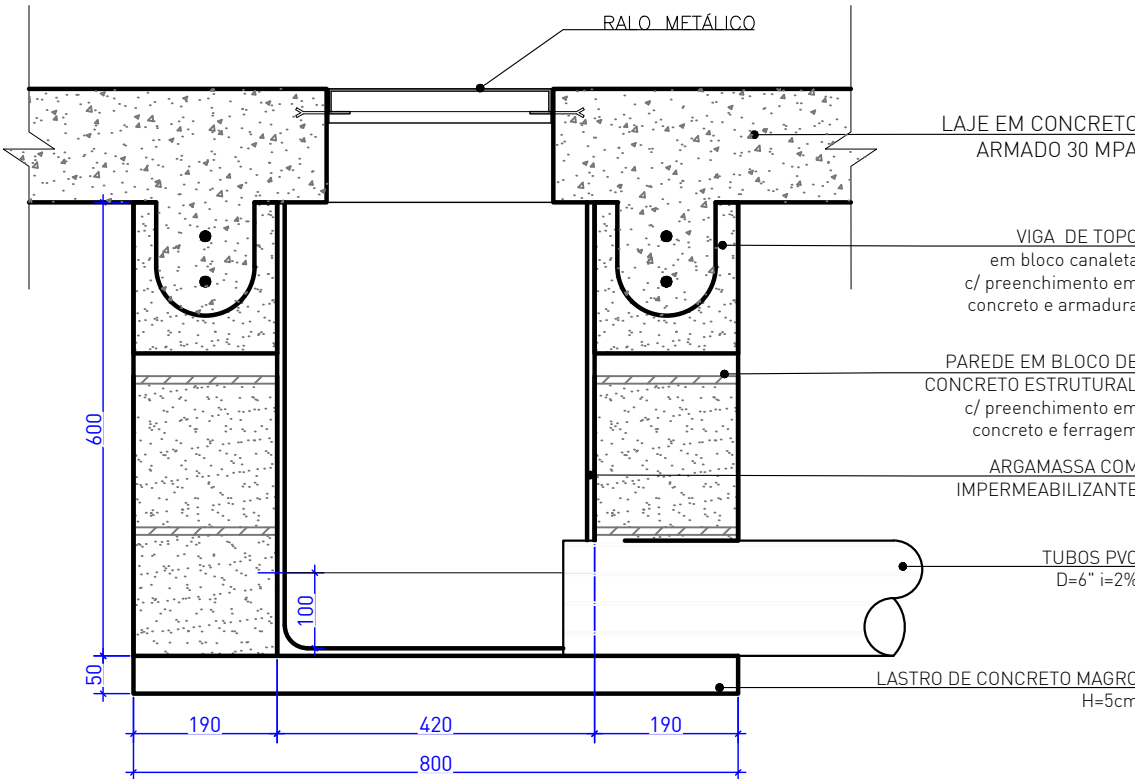


11 GUARDA-CORPO NBR 9050
CORTE ESCALA 1:5

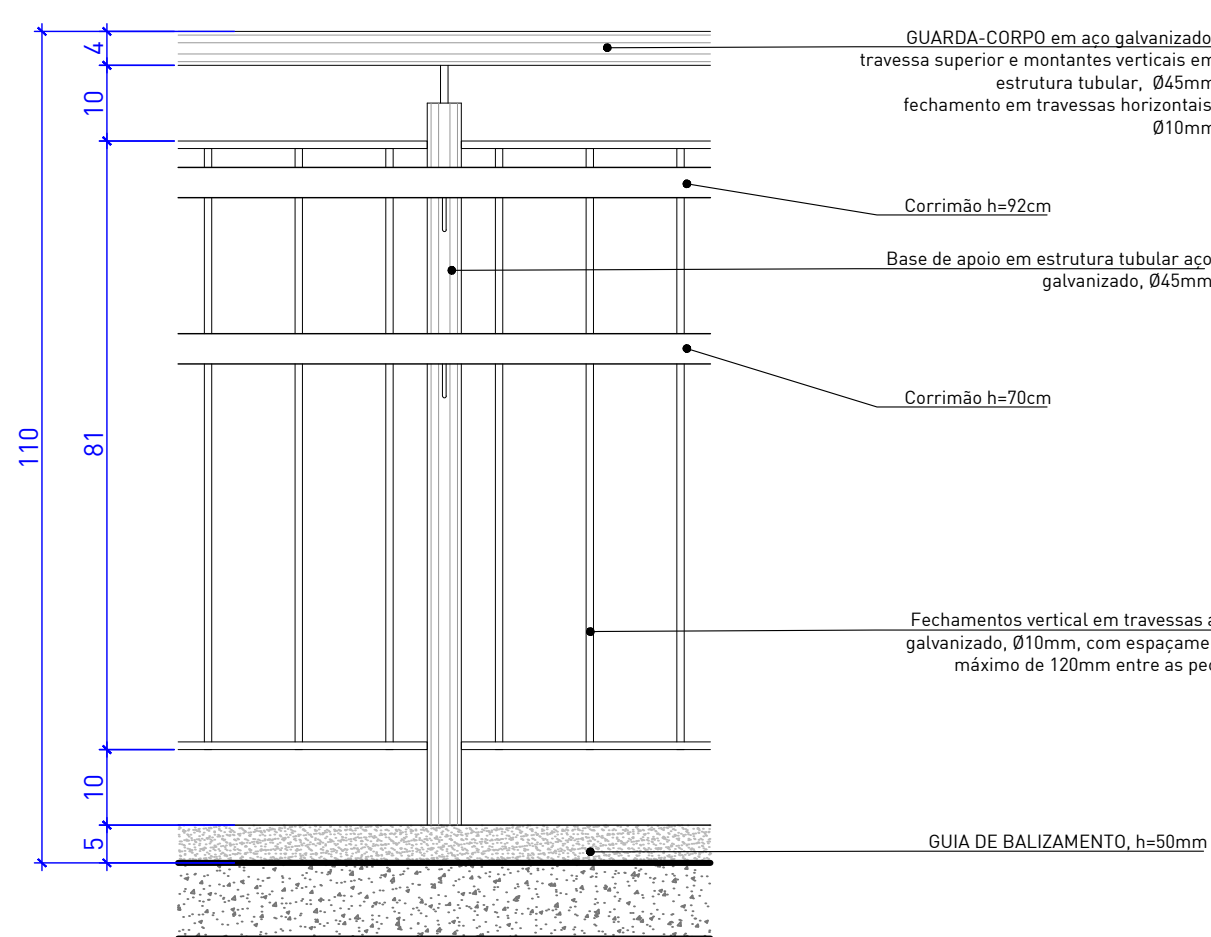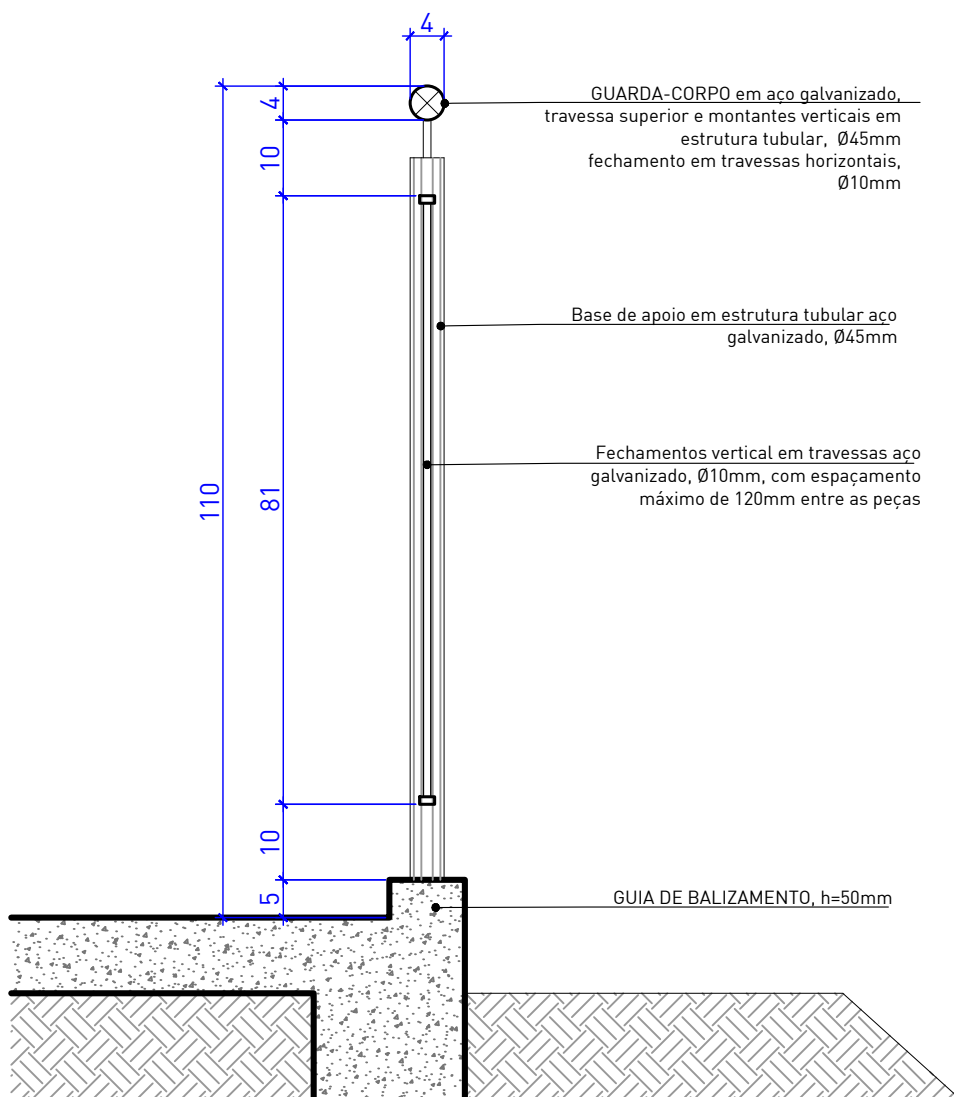

12 GUARDA-CORPO NBR 9050 C/ CORRIMÃO
CORTE ESCALA 1:5

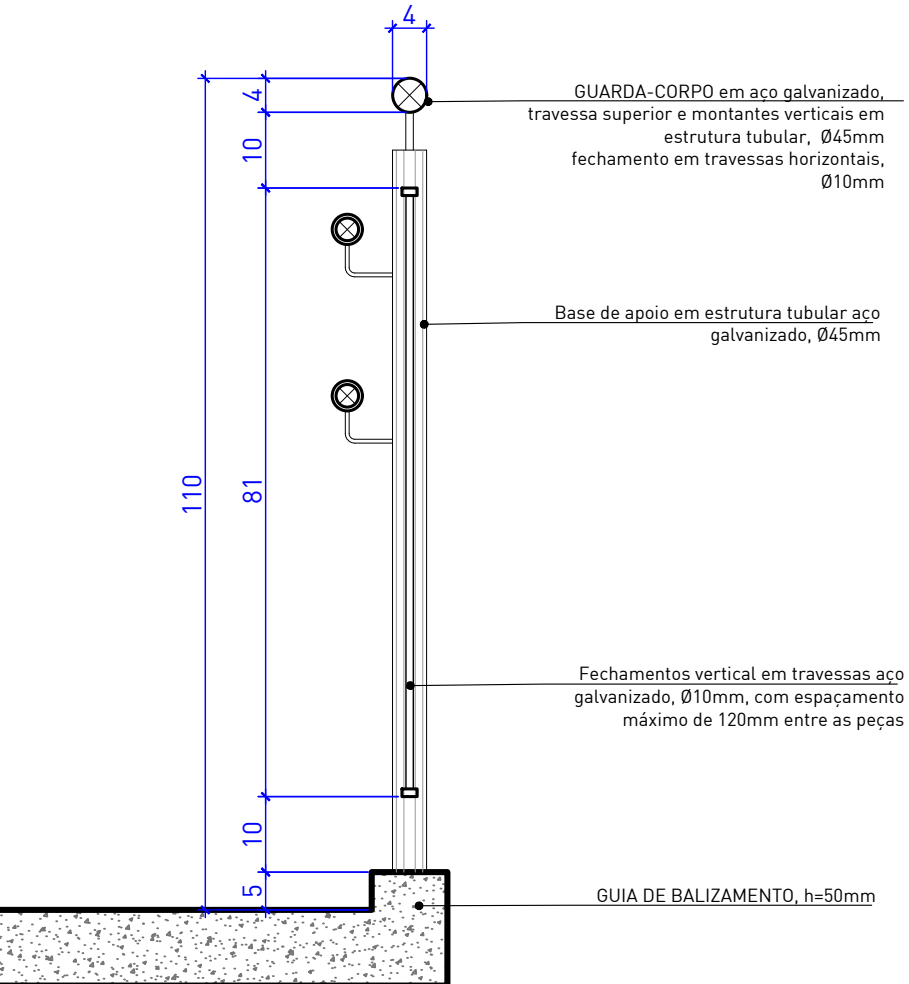

LEGENDA			
IDENTIFICAÇÃO DE DETALHES	SÍMBOLOS DE NÍVEL DE PISO		
SÍMBOLO DE CORTE	SÍMBOLO DE NÍVEL EM PLANTA E EM CORTE		
QUADRO DE ESPECIFICAÇÕES			
	CONCRETO POLIMENTO MECÂNICO		ACABAMENTOS METÁLICOS
	CONCRETO POLIMENTO MANUAL		ALVENARIA ESTRUTURAL
	CONCRETO ACABAMENTO VASSOURADO		CONCRETO FUNDAÇÃO RADIER
	TALUDE / GRAMA		CONCRETO FUNDAÇÃO VIGA BORDA
	BLOCO DE CONCRETO PISO		ATERRO COMPACTADO
LEGENDA PRANCHAS			
NÚMERO PRANCHA		DESCRIÇÃO	
01		PLANTA BAIXA TÉCNICA PARK	
02		PLANTA DE MATERIAIS PARK	
03		PLANTA NÍVEIS DE PISO ACABADO PARK	
04		CORTES PARK	
05		DETALHES PARK	
06		PLANTA BAIXA TÉCNICA STREET	
07		PLANTA DE MATERIAIS STREET	
08		PLANTA NÍVEIS DE PISO ACABADO STREET	
09		CORTES STREET	
10		CORTES STREET	
11		CORTES E DETALHES STREET	
NOTAS:			
- A EXECUÇÃO DEVERÁ SER FEITA POR PROFISSIONAL HABILITADO E O MESMO DEVERÁ TOMAR CONHECIMENTO DE TODAS AS PRANCHAS DE PROJETOS REFERENTES A OBRA; - VERIFICAR MEDIDAS NO LOCAL; - TODOS OS NÍVEIS DEVERÃO SER OBSERVADOS NA PLANTA ARQUITETÔNICA; - ACOMPANHAR MEMORIAL DESCRITIVO.			
Referência	Projeto Montenegro DETALHES PARK		Prancha nº 05 /05
			05
			Escala INDICADA
Proprietário: PREFEITURA MUNICIPAL DE MONTENEGRO			
Localização: MONTENEGRO/RS			
Endereço: Rua Ibiá, 31 - Centenário, Montenegro - RS			
Responsável Técnico:			
Projeto: _____ Arq. Frederico Cheuche de Oliveira - CAU A42877-9 SPOT-Skateparks			
Proprietário: _____ Prefeitura Municipal de Montenegro			
Desenho: Monique Lemos	Área do Terreno 1294,00m²	Data agosto 24	

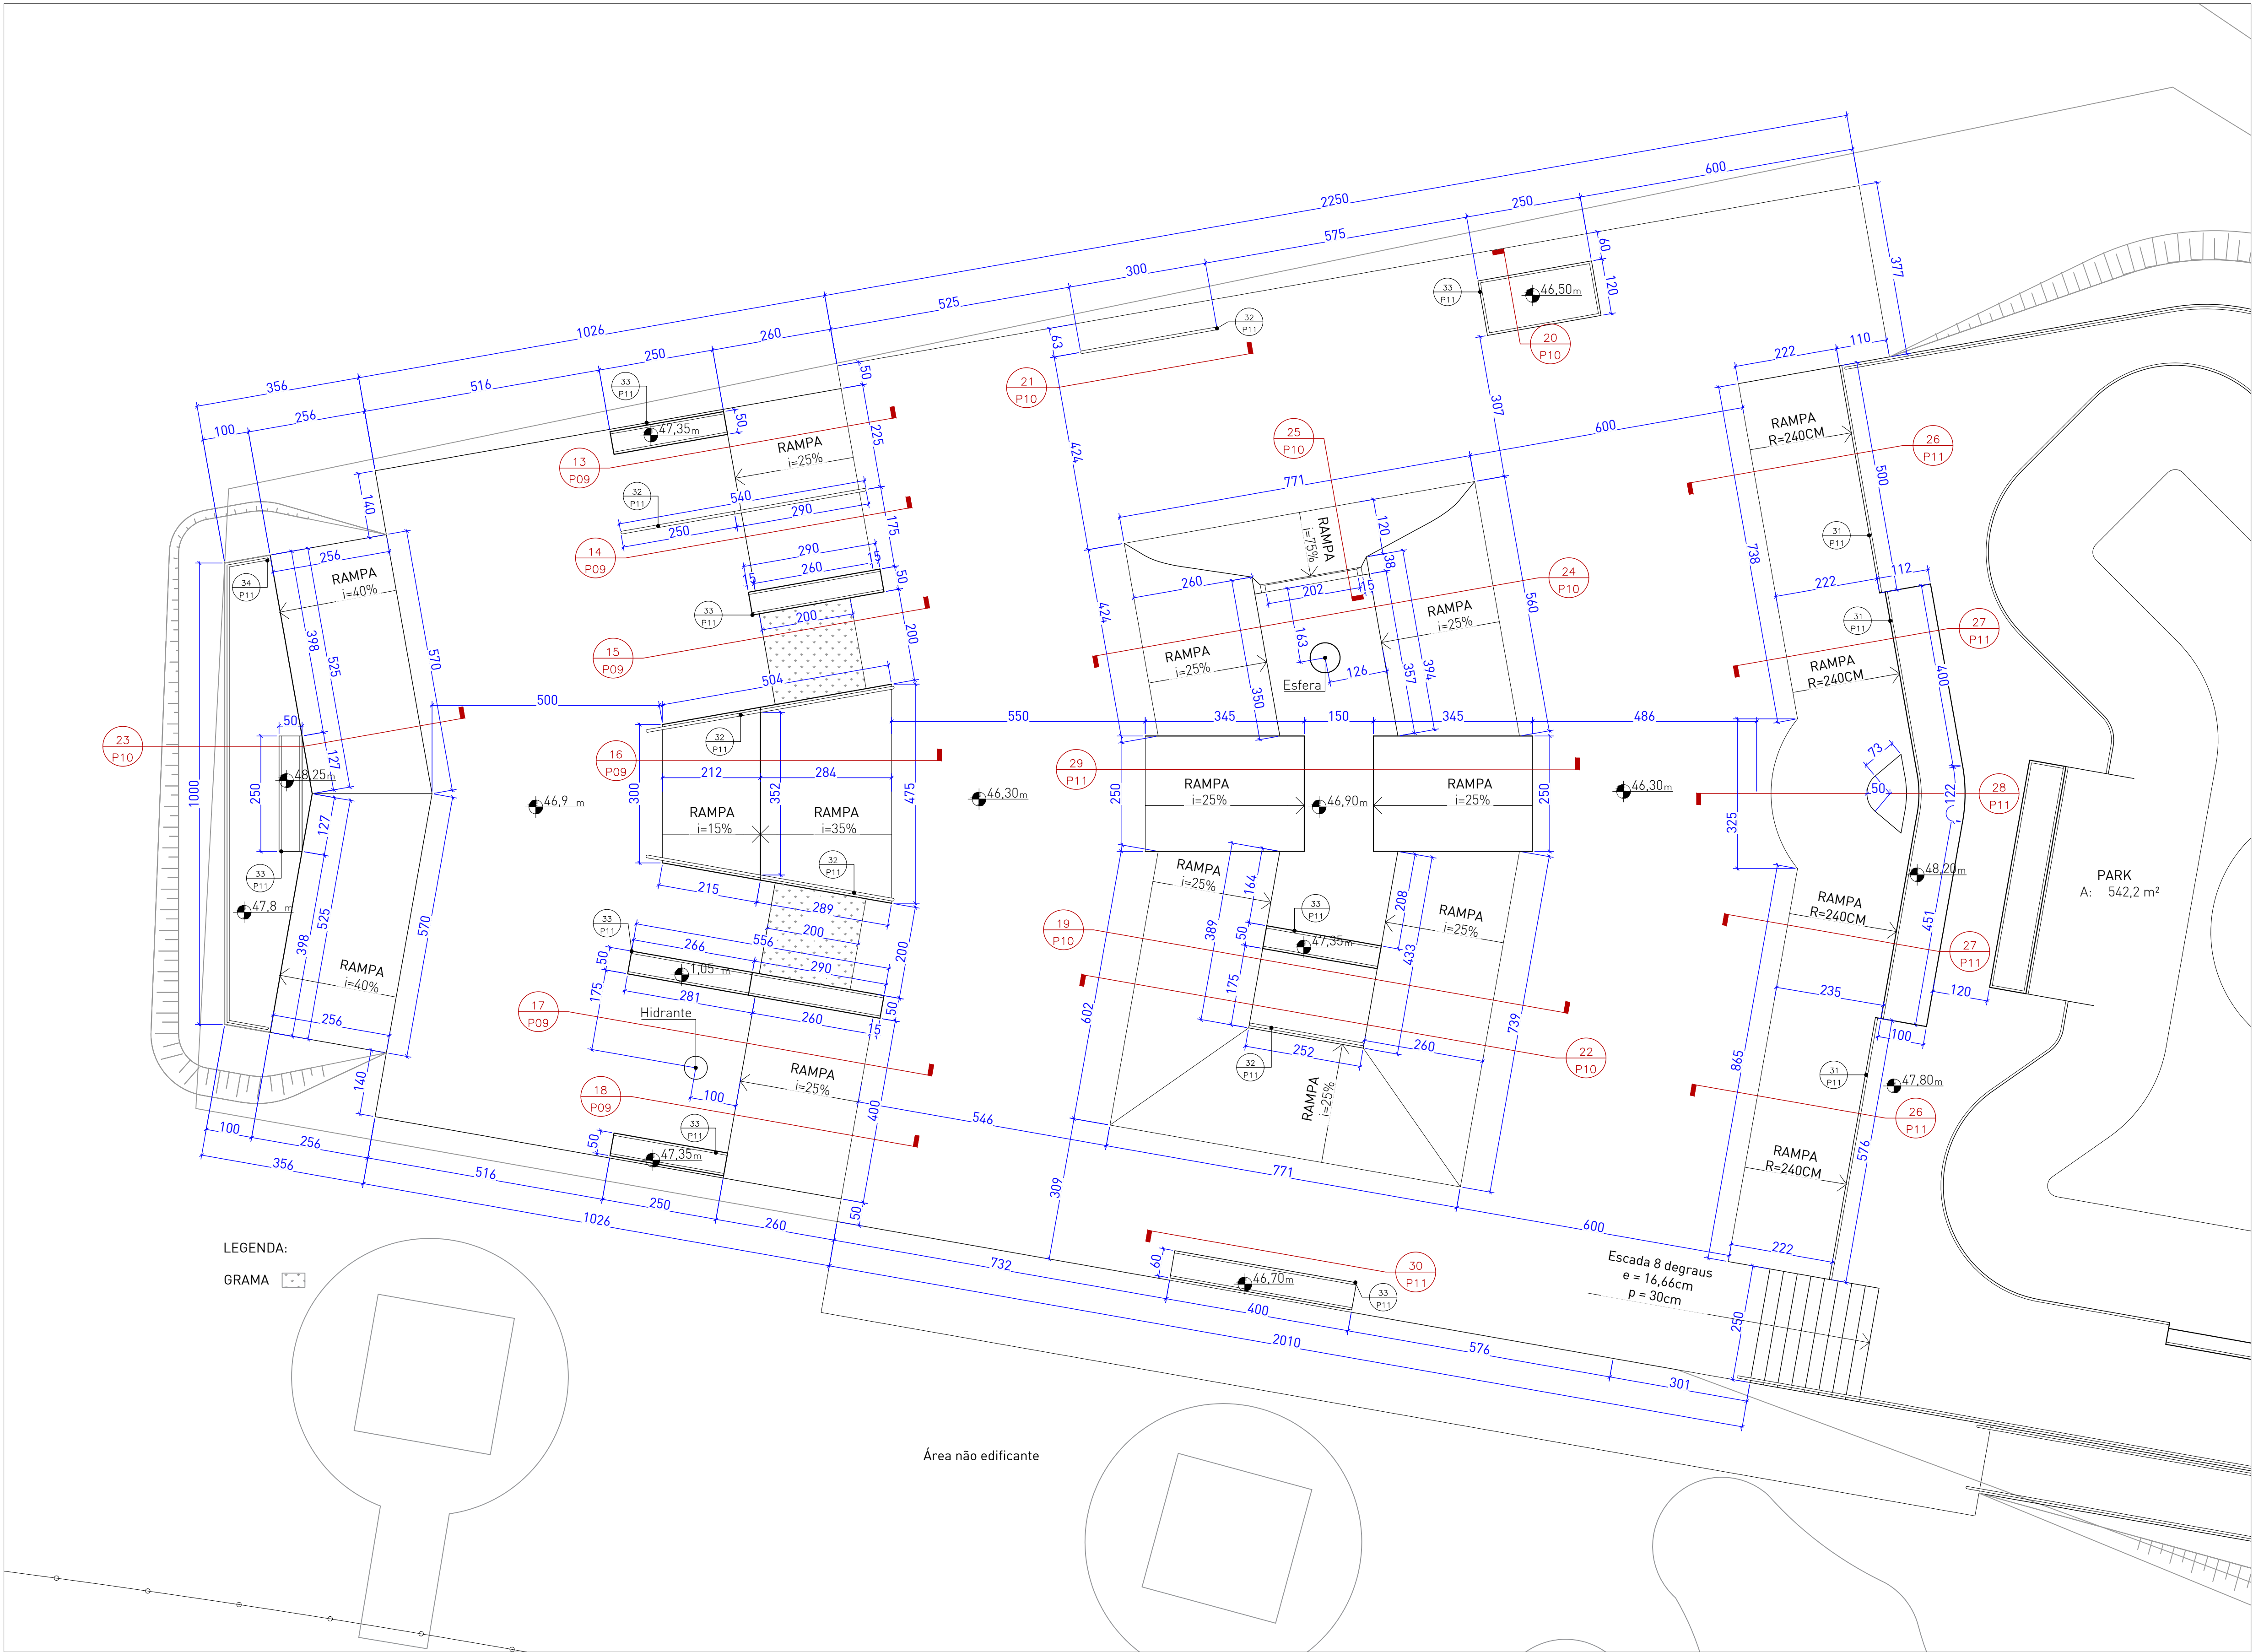

04 PLANTA BAIXA TÉCNICA
PLANTA BAIXA 1:75

LEGENDA

IDENTIFICAÇÃO DE DETALHES

XX

NOMEAÇÃO DO DETALHE

XX

Nº DA PRANCHA

SÍMBOLOS DE NÍVEL DE PISO

SA 0.0

SUPERFÍCIE ACABADA OBTACULOS

SA 0.05

SUPERFÍCIE ACABADA PISO

SÍMBOLO DE CORTE

XX

NOMEAÇÃO DO CORTE

XX

Nº DA PRANCHA

SÍMBOLO DE NÍVEL EM PLANTA E EM CORTE

0.00 m

0.00 m

QUADRO DE ESPECIFICAÇÕES

CONCRETO POLIMENTO MECÂNICO

CONCRETO POLIMENTO MANUAL

TALUDE / GRAMA

BLOCO DE CONCRETO PISO

ACABAMENTOS METÁLICOS

ALVENARIA ESTRUTURAL

CONCRETO FUNDAÇÃO RADIER

CONCRETO FUNDAÇÃO VIGA BORDA

ATERRO COMPACTADO

LEGENDA PRANCHAS

NÚMERO PRANCHA	DESCRIÇÃO
01	PLANTA BAIXA TÉCNICA PARK
02	PLANTA DE MATERIAIS PARK
03	PLANTA NÍVEIS DE PISO ACABADO PARK
04	CORTES PARK
05	DETALHES PARK
06	PLANTA BAIXA TÉCNICA STREET
07	PLANTA DE MATERIAIS STREET
08	PLANTA NÍVEIS DE PISO ACABADO STREET
09	CORTES STREET
10	CORTES STREET
11	CORTES E DETALHES STREET

NOTAS:

- A EXECUÇÃO DEVERÁ SER FEITA POR PROFISSIONAL HABILITADO E O MESMO DEVERÁ TOMAR CONHECIMENTO DE TODAS AS PRANCHAS DE PROJETOS REFERENTES A OBRA;

- VERIFICAR MEDIDAS NO LOCAL;

- TODOS OS NÍVEIS DEVERÃO SER OBSERVADOS NA PLANTA ARQUITETÔNICA;

- ACOMPANHAR MEMORIAL DESCRITIVO.

Referência

Projeto Arquitetônico
PLANTA BAIXA TÉCNICA

Prancha nº 06 / 11

06

Escala 1:50

Proprietário:

PREFEITURA MUNICIPAL DE MONTENEGRO

Localização:

MONTENEGRO/RS

Endereço:

Rua Ibiá, 31 - Centenário, Montenegro - RS

Responsável Técnico:

Projeto:

Arq. Frederico Cheuche de Oliveira - CAU AA2877-9
SPOT-Skateparks

Proprietário:

Prefeitura Municipal de Montenegro

Desenho:

Monique Lemos

Área do Terreno

1294,00m²

Data

agosto 24

SPOT skateparks

QUANTIDADE DE MATERIAIS ACABAMENTO		
ELEMENTO	ESPECIFICAÇÃO	QUANT.
LAJE DE PISO	POLIMENTO MANUAL - concreto armado C30 MPa h=12cm	225,06 m²
LAJE DE PISO	POLIMENTO MECÂNICO - concreto armado C30 MPa h=12cm	417,15 m²
CHAPA [degraus e outros]	BARRA CHATA EM AÇO GALVANIZADO 4" e=6,35mm	86,55 m
CANTONEIRA [chapa dobrada - borda rampa extensão 45°]	CHAPA DE AÇO GALVANIZADO 10x10cm (4"x4") e=6,35mm	8 m
PERFIL UDC [tampo de caixotes, hubbas e outros]	PERFIL EM AÇO GALVANIZADO ENRIJ. 127x50x17mm e= 3mm	64,2 m
GUARDA-CORPO PADRAO SPOT [plataformas rampas sem acesso de público geral]	TUBO EM AÇO GALVANIZADO Ø 2" e=3mm	66,67 m
COPING METÁLICO	TUBO DE AÇO GALVANIZADO NBR5580 Ø60,3mm (2") e=3,35mm	76,53 m
TRAVE/CORRIMÃO TIPO 01	TUBO DE AÇO GALVANIZADO NBR5580 Ø 2 1/2" e=3,35mm	22,12 m
GLOBO DE CONCRETO	Ø500mm	1 un
HIDRANTE		1 un



05 PLANTA DE MATERIAIS
PLANTA BAIXA
1:75

LEGENDA

IDENTIFICAÇÃO DE DETALHES

XX

XX

NOMEAÇÃO DO DETALHE

Nº DA PRANCHA

SÍMBOLOS DE NÍVEL DE PISO

SA 0,0

SA 0,05

SUPERFÍCIE ACABADA OBTACULOS

SUPERFÍCIE ACABADA PISO

SÍMBOLO DE CORTE

XX

XX

NOMEAÇÃO DO CORTE

Nº DA PRANCHA

SÍMBOLO DE NÍVEL EM PLANTA E EM CORTE

0,00 m

0,00 m

QUADRO DE ESPECIFICAÇÕES

CONCRETO POLIMENTO MECÂNICO

CONCRETO POLIMENTO MANUAL

TALUDE / GRAMA

BLOCO DE CONCRETO PISO

ACABAMENTOS METÁLICOS

ALVENARIA ESTRUTURAL

CONCRETO FUNDAÇÃO RADIER

CONCRETO FUNDAÇÃO VIGA BORDA

ATERRO COMPACTADO

LEGENDA PRANCHAS

NÚMERO PRANCHA	DESCRIÇÃO
01	PLANTA BAIXA TÉCNICA PARK
02	PLANTA DE MATERIAIS PARK
03	PLANTA NÍVEIS DE PISO ACABADO PARK
04	CORTES PARK
05	DETALHES PARK
06	PLANTA BAIXA TÉCNICA STREET
07	PLANTA DE MATERIAIS STREET
08	PLANTA NÍVEIS DE PISO ACABADO STREET
09	CORTES STREET
10	CORTES STREET
11	CORTES E DETALHES STREET

NOTAS:

- A EXECUÇÃO DEVERÁ SER FEITA POR PROFISSIONAL HABILITADO E O MESMO DEVERÁ TOMAR CONHECIMENTO DE TODAS AS PRANCHAS DE PROJETOS REFERENTES A OBRA;

- VERIFICAR MEDIDAS NO LOCAL;

- TODOS OS NÍVEIS DEVERÃO SER OBSERVADOS NA PLANTA ARQUITETÔNICA;

- ACOMPANHAR MEMORIAL DESCRITIVO.

Referência

Projeto Arquitetônico
PLANTA DE MATERIAIS

Prancha nº

07 / 11

Escala

1:50

Proprietário:

PREFEITURA MUNICIPAL DE MONTENEGRO

Localização:

MONTENEGRO/RS

Endereço:

Rua Ibiá, 31 - Centenário, Montenegro - RS

Responsável Técnico:

Projeto:

Arq. Frederico Cheucide de Oliveira - CAU AA2877-9
SPOT-Skateparks

Proprietário:

Prefeitura Municipal de Montenegro

Desenho:

Monique Lemos

Área do Terreno

1294,00m²


Data

agosto 24

SPOT skateparks

SPOT - Skate Parks - Todos os direitos reservados ©

ARB_STREET_MONTENEGRO_R00.dwg

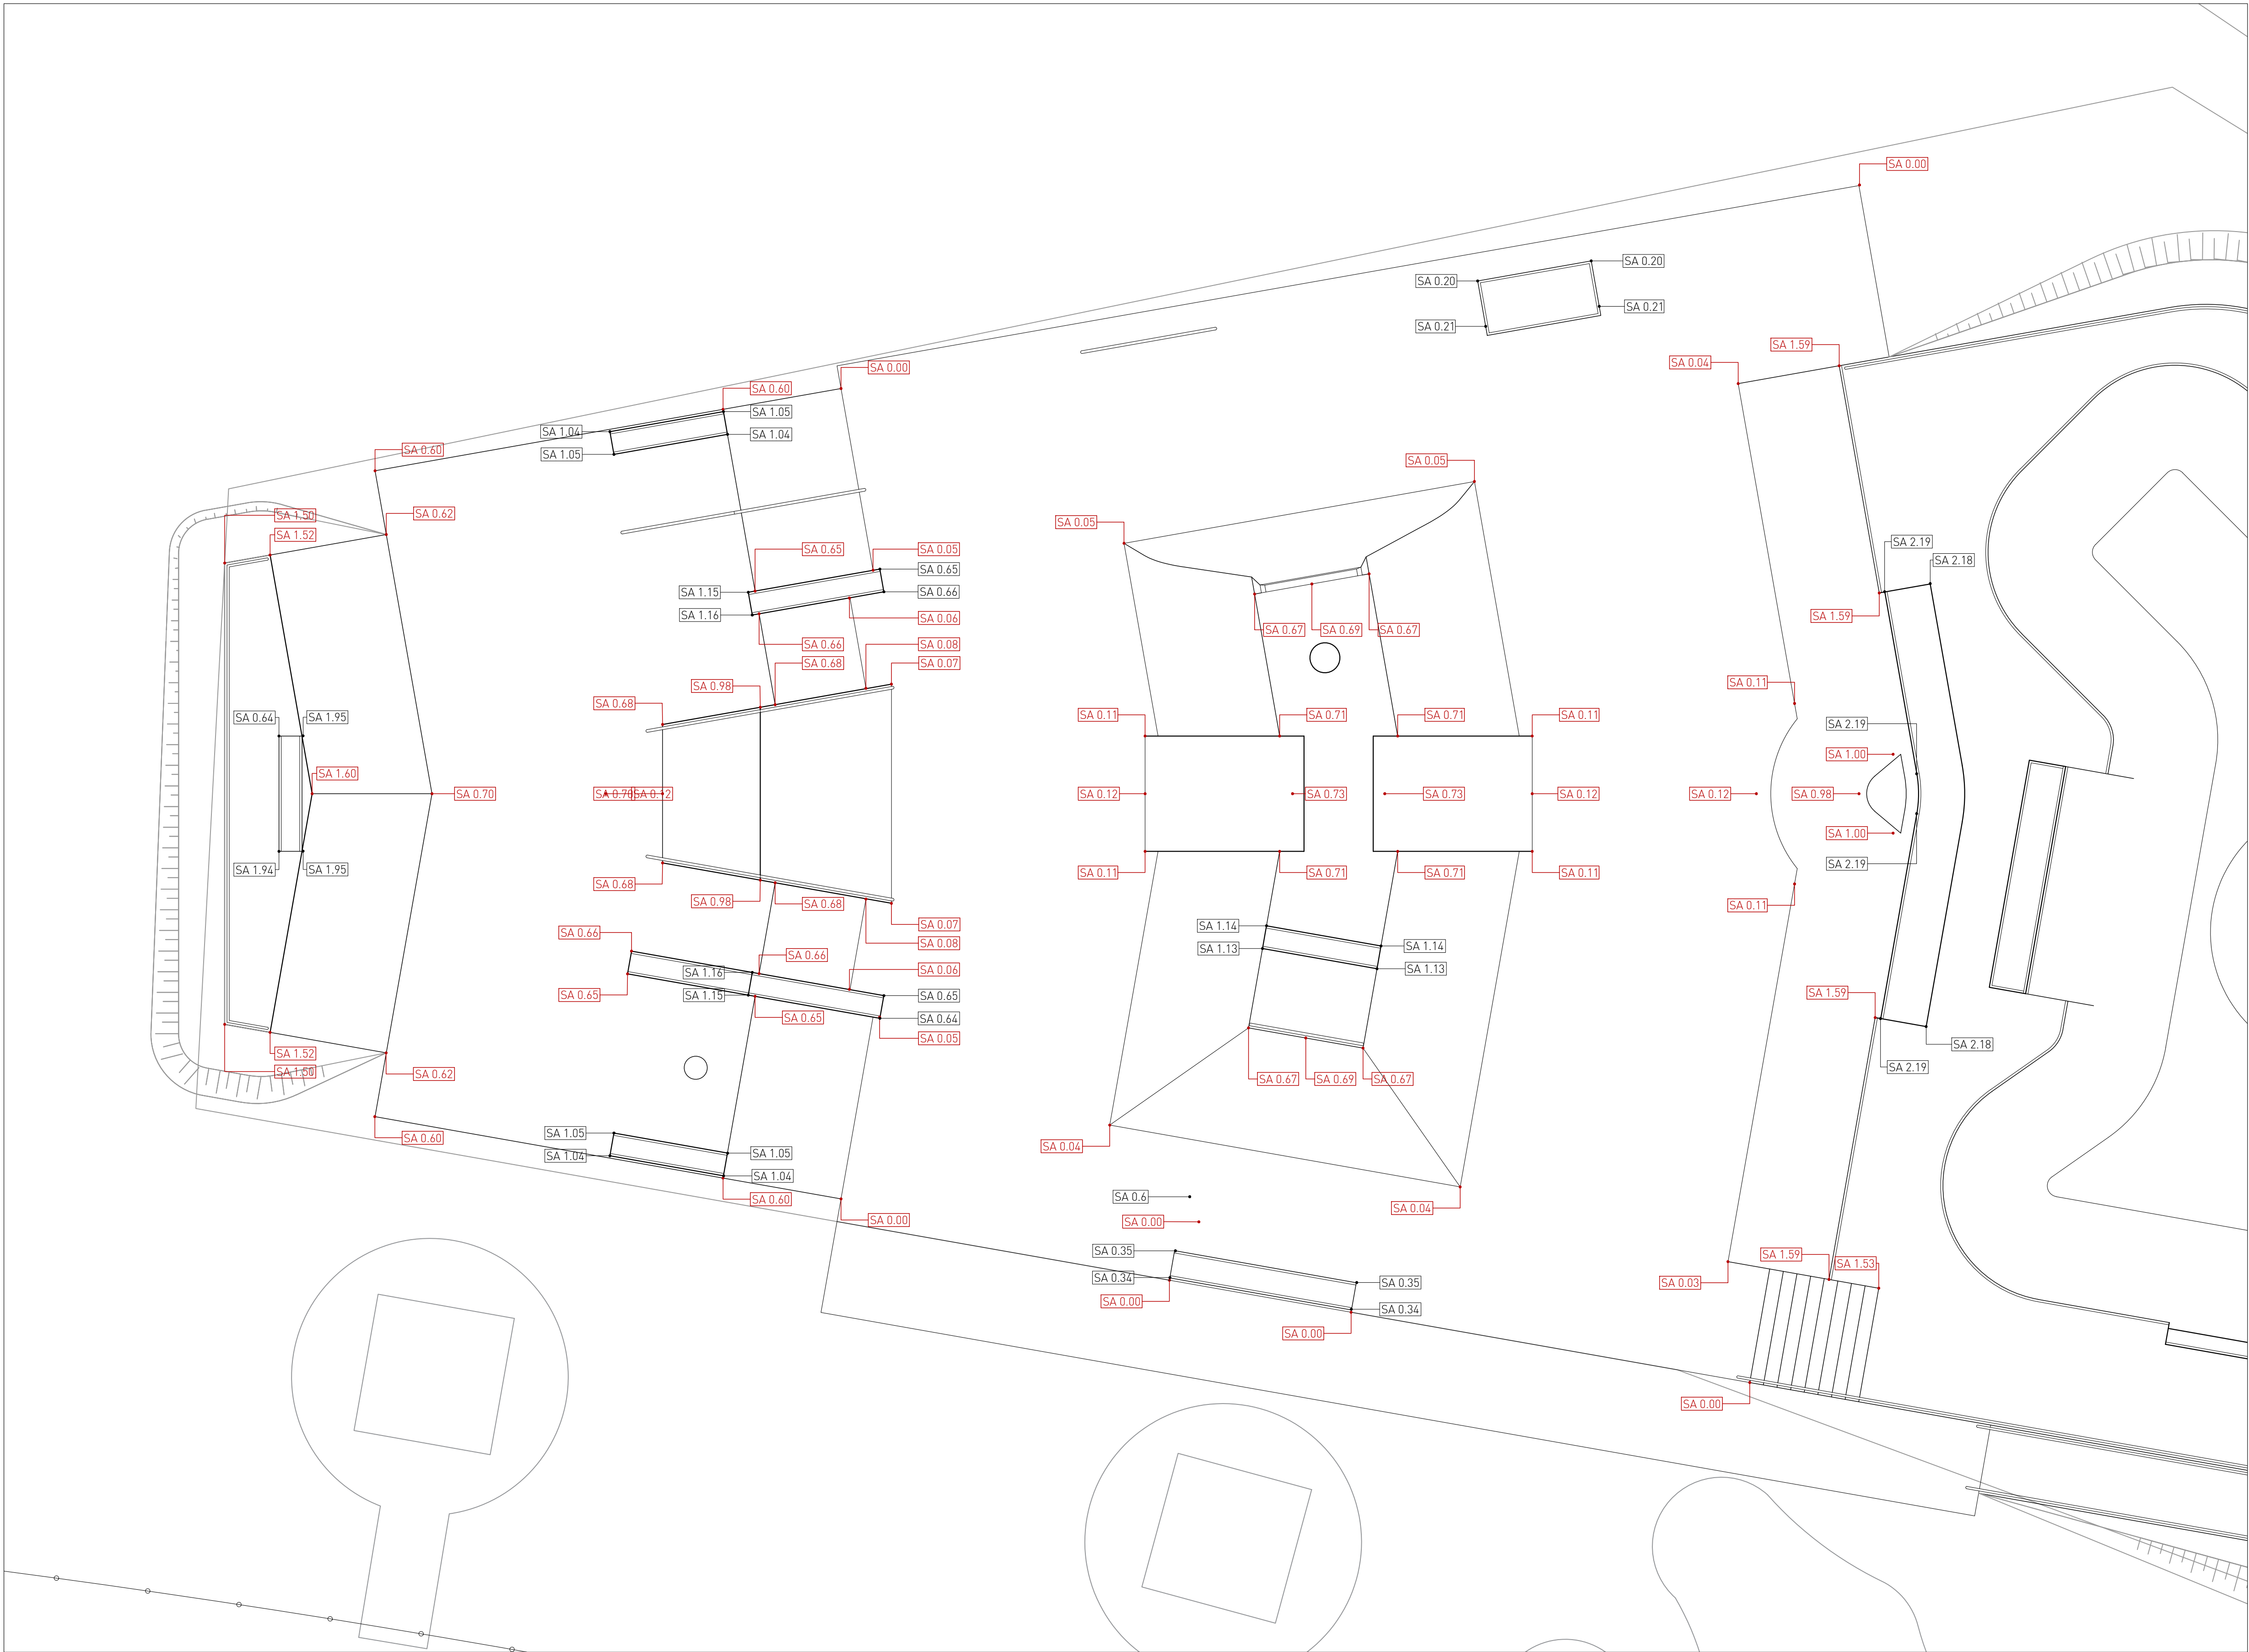

06 PLANTA DE NÍVEIS DE PISO ACABADO
PLANTA BAIXA 1:75

LEGENDA

IDENTIFICAÇÃO DE DETALHES

XX

NOMEAÇÃO DO DETALHE

XX

Nº DA PRANCHA

SÍMBOLOS DE NÍVEL DE PISO

SA 0.0

SUPERFÍCIE ACABADA OBTACULOS

SA 0.05

SUPERFÍCIE ACABADA PISO

SÍMBOLO DE CORTE

XX

NOMEAÇÃO DO CORTE

XX

Nº DA PRANCHA

SÍMBOLO DE NÍVEL EM PLANTA E EM CORTE

0.00 m

0.00 m

QUADRO DE ESPECIFICAÇÕES

CONCRETO POLIMENTO MECÂNICO

CONCRETO POLIMENTO MANUAL

TALUDE / GRAMA

BLOCO DE CONCRETO PISO

ACABAMENTOS METÁLICOS

ALVENARIA ESTRUTURAL

CONCRETO FUNDAÇÃO RADIER

CONCRETO FUNDAÇÃO VIGA BORDA

ATERRO COMPACTADO

LEGENDA PRANCHAS

NÚMERO PRANCHA	DESCRIÇÃO
01	PLANTA BAIXA TÉCNICA PARK
02	PLANTA DE MATERIAIS PARK
03	PLANTA NÍVEIS DE PISO ACABADO PARK
04	CORTES PARK
05	DETALHES PARK
06	PLANTA BAIXA TÉCNICA STREET
07	PLANTA DE MATERIAIS STREET
08	PLANTA NÍVEIS DE PISO ACABADO STREET
09	CORTES STREET
10	CORTES STREET
11	CORTES E DETALHES STREET

NOTAS:

- A EXECUÇÃO DEVERÁ SER FEITA POR PROFISSIONAL HABILITADO E O MESMO DEVERÁ TOMAR CONHECIMENTO DE TODAS AS PRANCHAS DE PROJETOS REFERENTES A OBRA;

- VERIFICAR MEDIDAS NO LOCAL;

- TODOS OS NÍVEIS DEVERÃO SER OBSERVADOS NA PLANTA ARQUITETÔNICA;

- ACOMPANHAR MEMORIAL DESCRITIVO.

Referência

Projeto Arquitetônico
PLANTA NÍVEIS DE PISO ACABADO STREET

Prancha nº

08 / 11

Escala

1:50

Proprietário:

PREFEITURA MUNICIPAL DE MONTENEGRO

Localização:

MONTENEGRO/RS

Endereço:

Rua Ibiá, 31 - Centenário, Montenegro - RS

Responsável Técnico:

Projeto:

Arq. Frederico Cheucue de Oliveira - CAU 442877-9
SPOT-Skateparks

Proprietário:

Prefeitura Municipal de Montenegro

Desenho:

Monique Lemos

Área do Terreno

1294,00m²


Data

agosto 24


SPOT skateparks

SPOT - Skate Parks - Todos os direitos reservados ©


ARQ_STREET_MONTENEGRO_R00.dwg

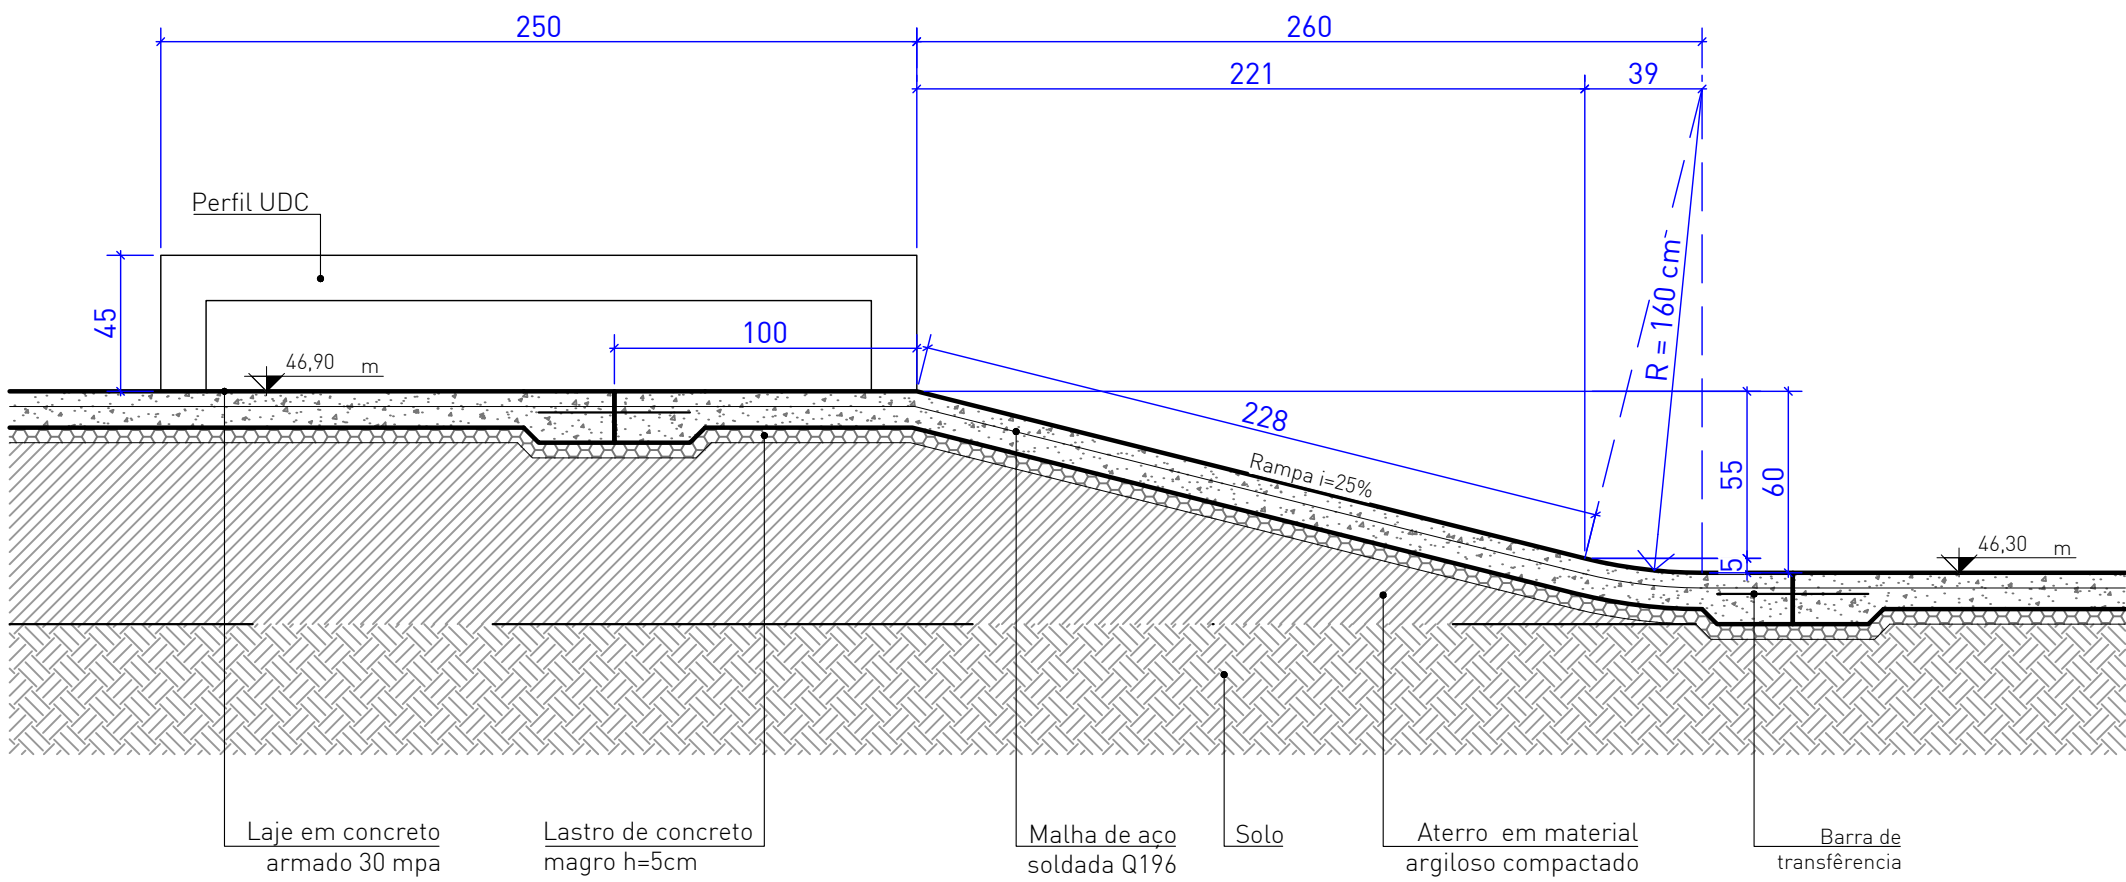


13 RAMPA i=25% + CAIXOTE
CORTE 1:25

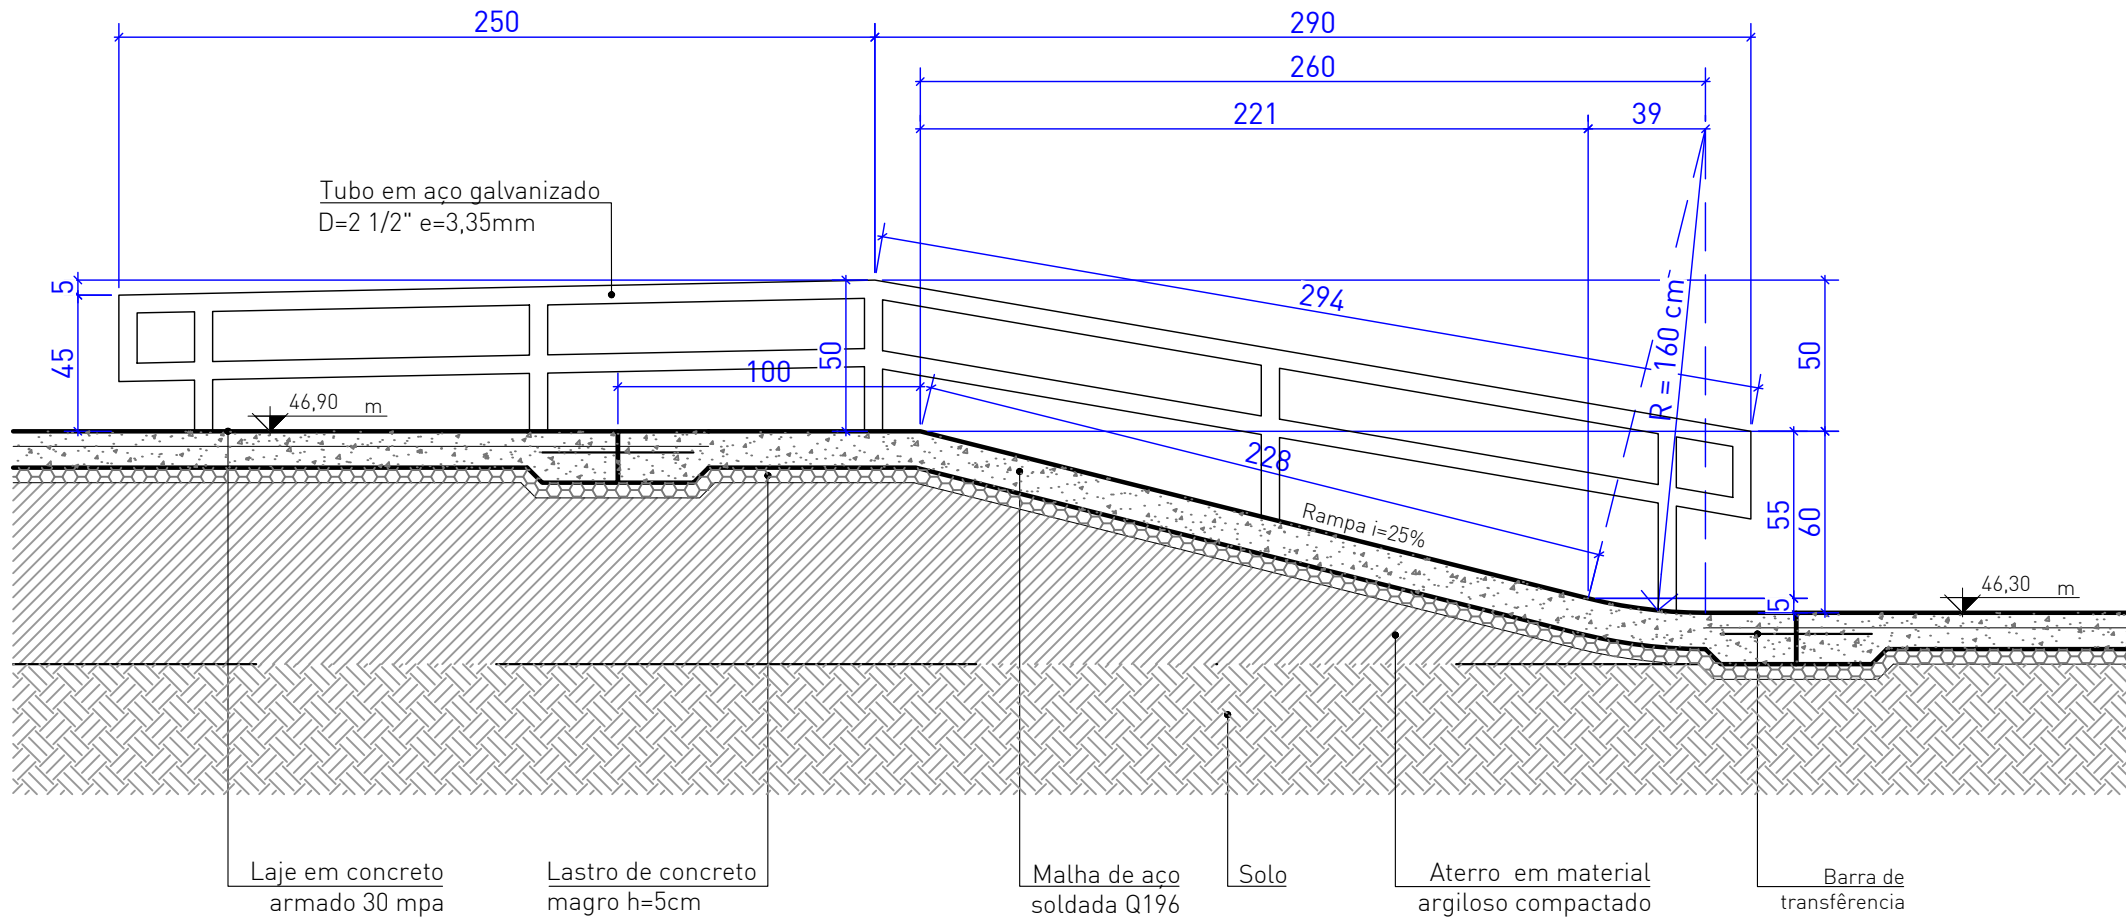


14 RAMPA i=25% + CORRIMÃO
CORTE 1:25

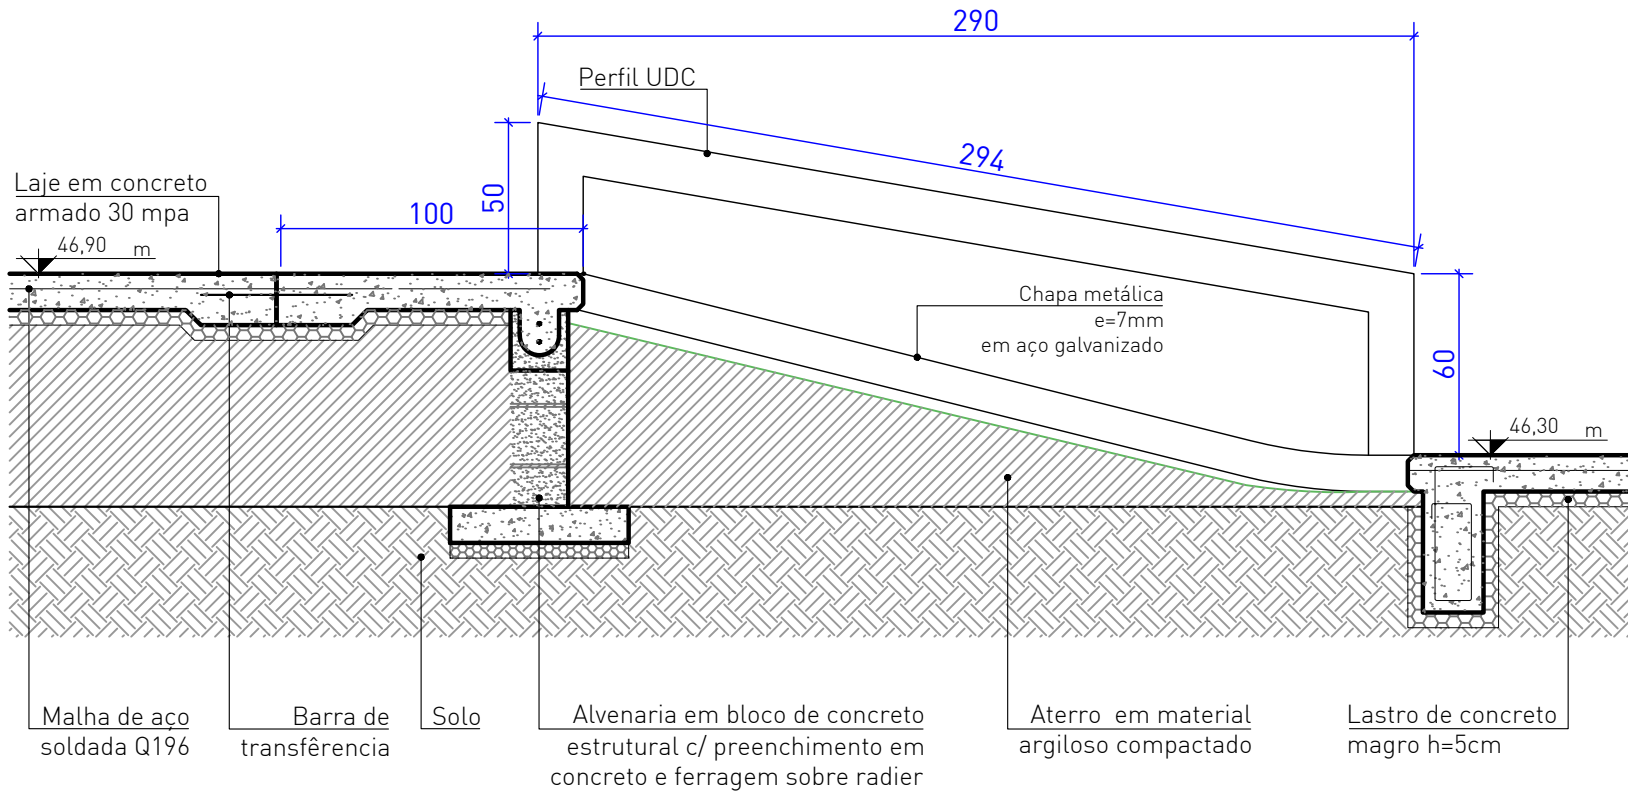


15 RAMPA i=25% + CAIXOTE DESPENQUE
CORTE 1:25

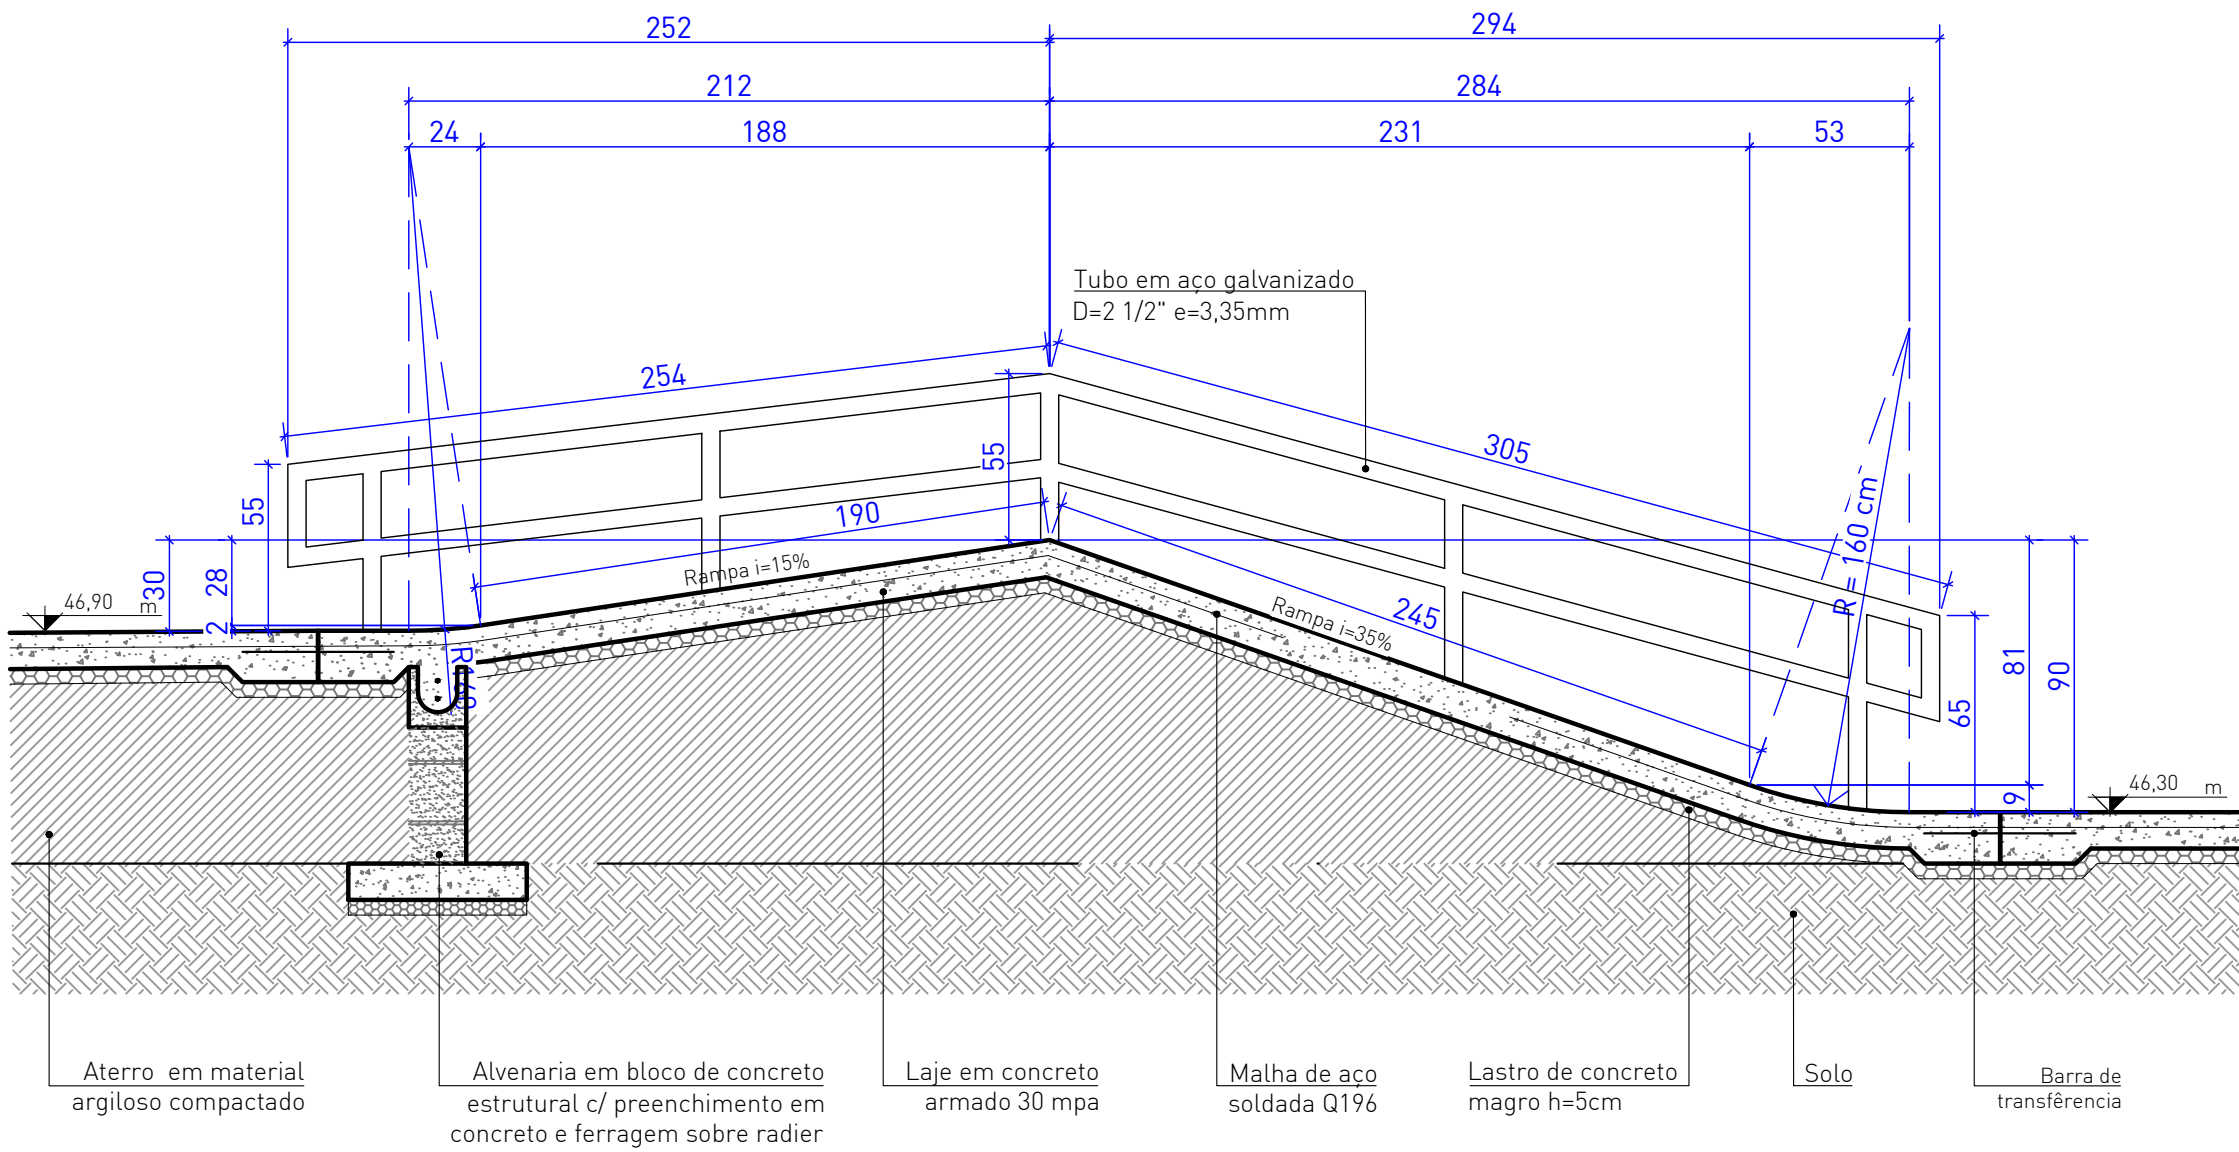

16 RAMPA i=25% + CORRIMÃO
CORTE 1:25

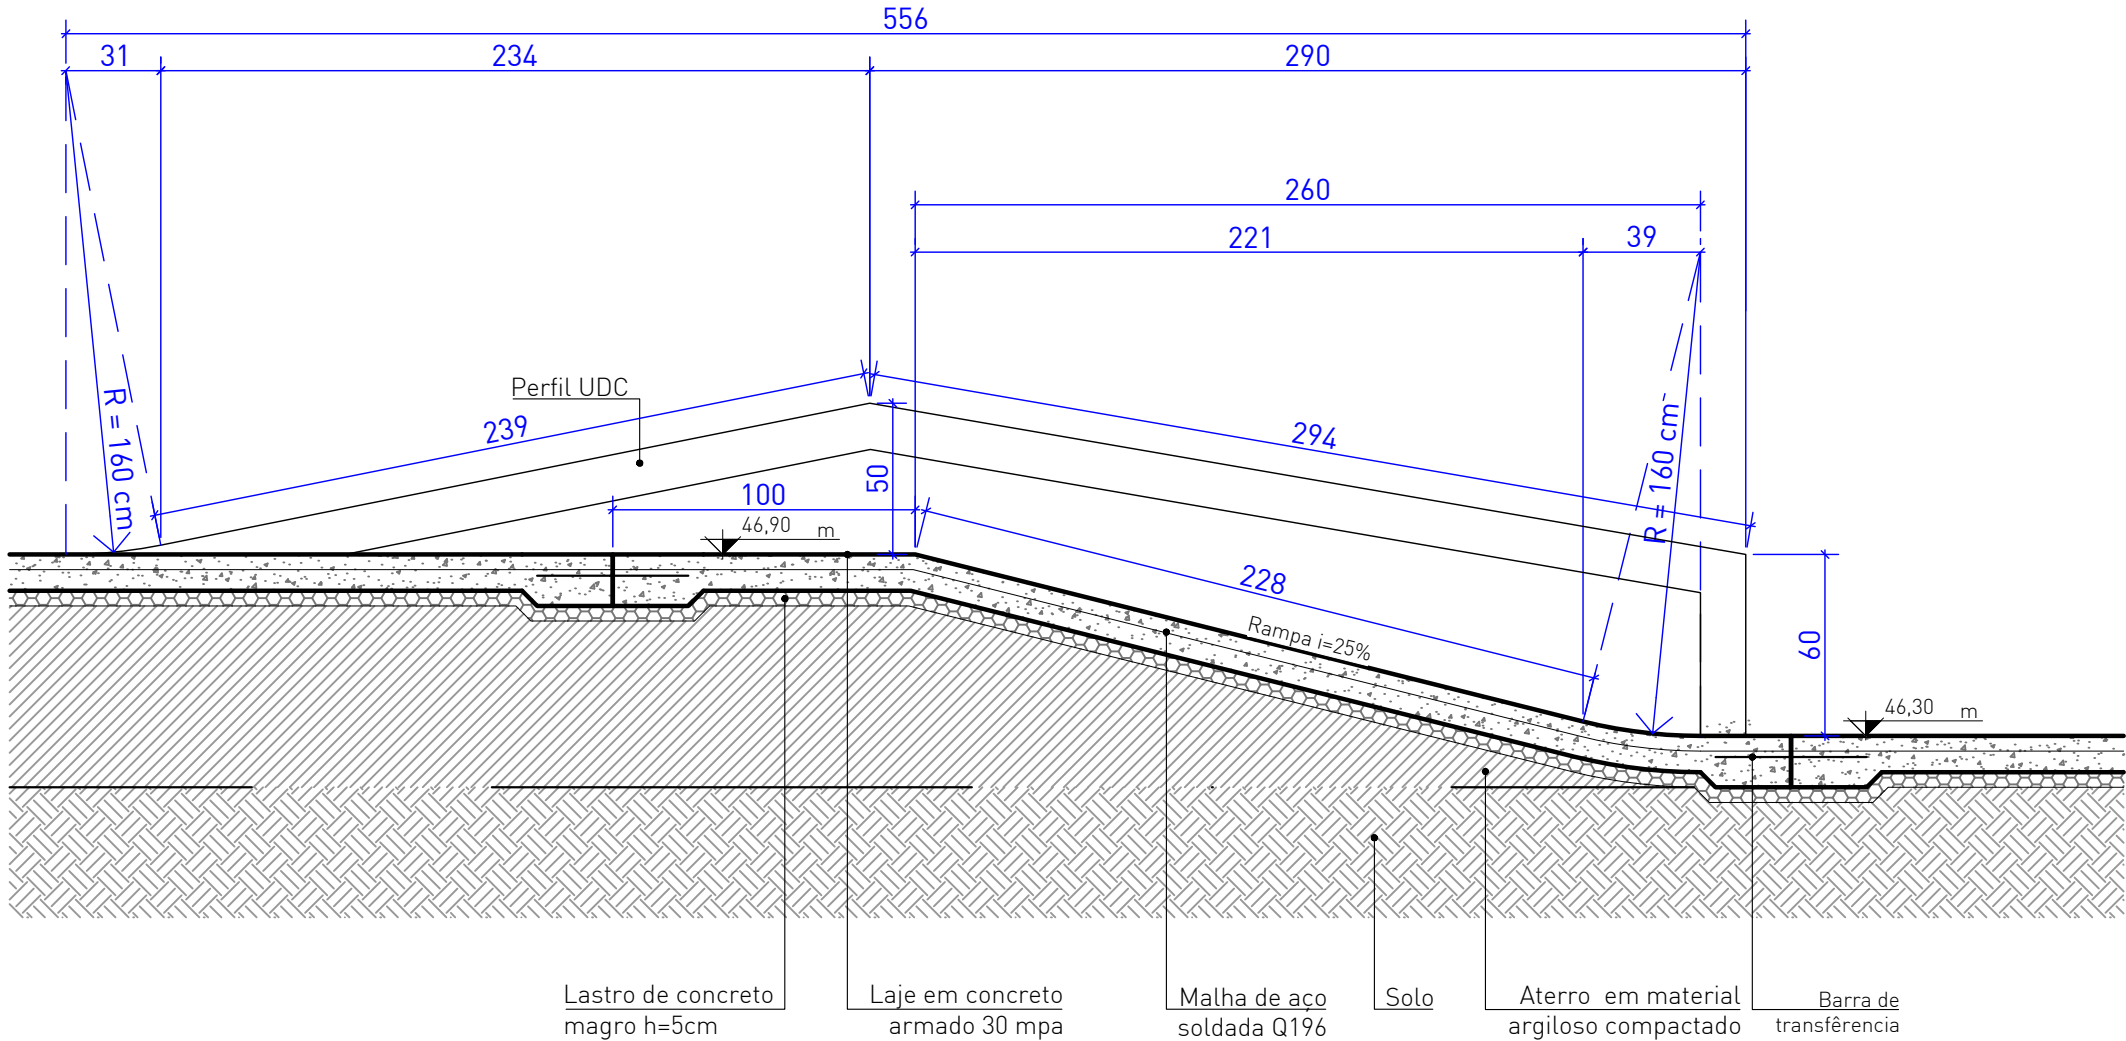

17 RAMPA i=25% + HUBBA
CORTE 1:25

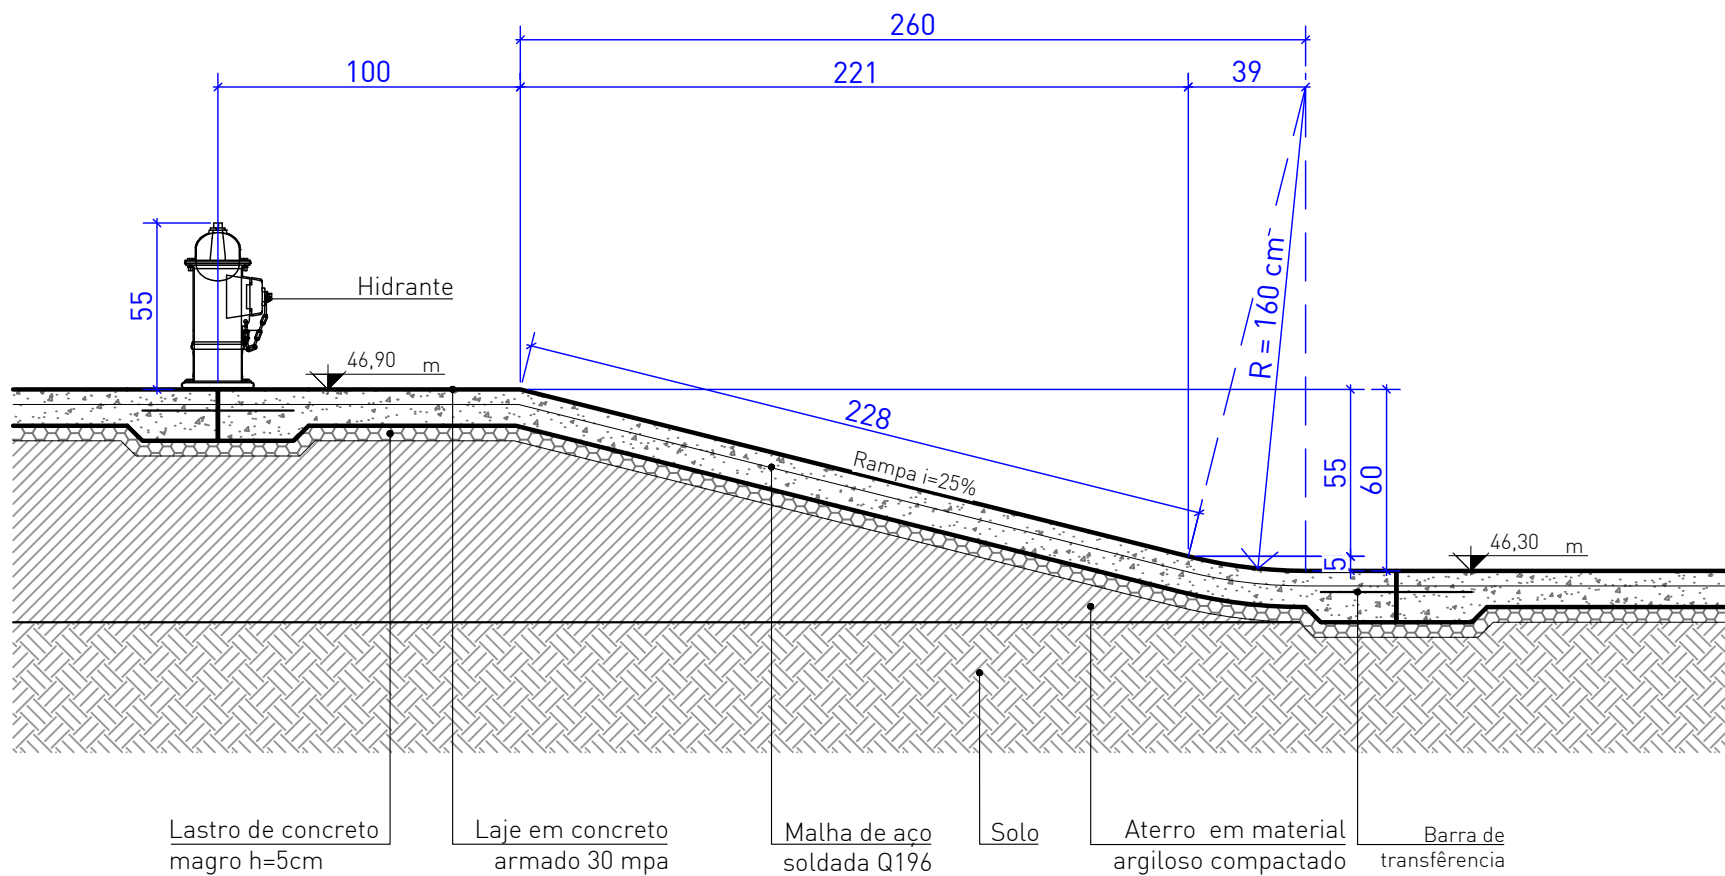

18 RAMPA i=25% + HIDRANTE
CORTE 1:25

LEGENDA

IDENTIFICAÇÃO DE DETALHES

XX

NOMEAÇÃO DO DETALHE

XX

Nº DA PRANCHA

SÍMBOLOS DE NÍVEL DE PISO

SA 0,0

SUPERFÍCIE ACABADA OBTACULOS

SA 0,05

SUPERFÍCIE ACABADA PISO

SÍMBOLO DE CORTE

XX

NOMEAÇÃO DO CORTE

XX

Nº DA PRANCHA

SÍMBOLO DE NÍVEL EM PLANTA E EM CORTE

0,00 m

0,00 m

QUADRO DE ESPECIFICAÇÕES

CONCRETO POLIMENTO MECÂNICO

CONCRETO POLIMENTO MANUAL

TALUDE / GRAMA

BLOCO DE CONCRETO PISO

ACABAMENTOS METÁLICOS

ALVENARIA ESTRUTURAL

CONCRETO FUNDAÇÃO RADIER

CONCRETO FUNDAÇÃO VIGA BORDA

ATERRO COMPACTADO

LEGENDA PRANCHAS

NÚMERO PRANCHA

01

02

03

04

05

06

07

08

09

10

11

DESCRIÇÃO

PLANTA BAIXA TÉCNICA PARK

PLANTA DE MATERIAIS PARK

PLANTA NÍVEIS DE PISO ACABADO PARK

CORTES PARK

DETALHES PARK

PLANTA BAIXA TÉCNICA STREET

PLANTA DE MATERIAIS STREET

PLANTA NÍVEIS DE PISO ACABADO STREET

CORTES STREET

CORTES E DETALHES STREET

NOTAS:

- A EXECUÇÃO DEVERÁ SER FEITA POR PROFISSIONAL HABILITADO E O MESMO DEVERÁ TOMAR CONHECIMENTO DE TODAS AS PRANCHAS DE PROJETOS REFERENTES A OBRA;

- VERIFICAR MEDIDAS NO LOCAL;

- TODOS OS NÍVEIS DEVERÃO SER OBSERVADOS NA PLANTA ARQUITETÔNICA;

- ACOMPANHAR MEMORIAL DESCRITIVO.

Referência

Projeto Arquitetônico
CORTES STREET

Prancha nº 09 /11

Escala 1:25

Proprietário:

PREFEITURA MUNICIPAL DE MONTENEGRO

Localização:

MONTENEGRO/RS

Endereço:

Rua Ibiá, 31 - Centenário, Montenegro - RS

Responsável Técnico:

Projeto: Arq. Frederico Cheuiche de Oliveira - CAU AA2877-9
SPOT-Skateparks


Proprietário: Prefeitura Municipal de Montenegro

Desenho: Monique Lemos


Área do Terreno 1294,00m²

Data agosto 24


SPOT skateparks

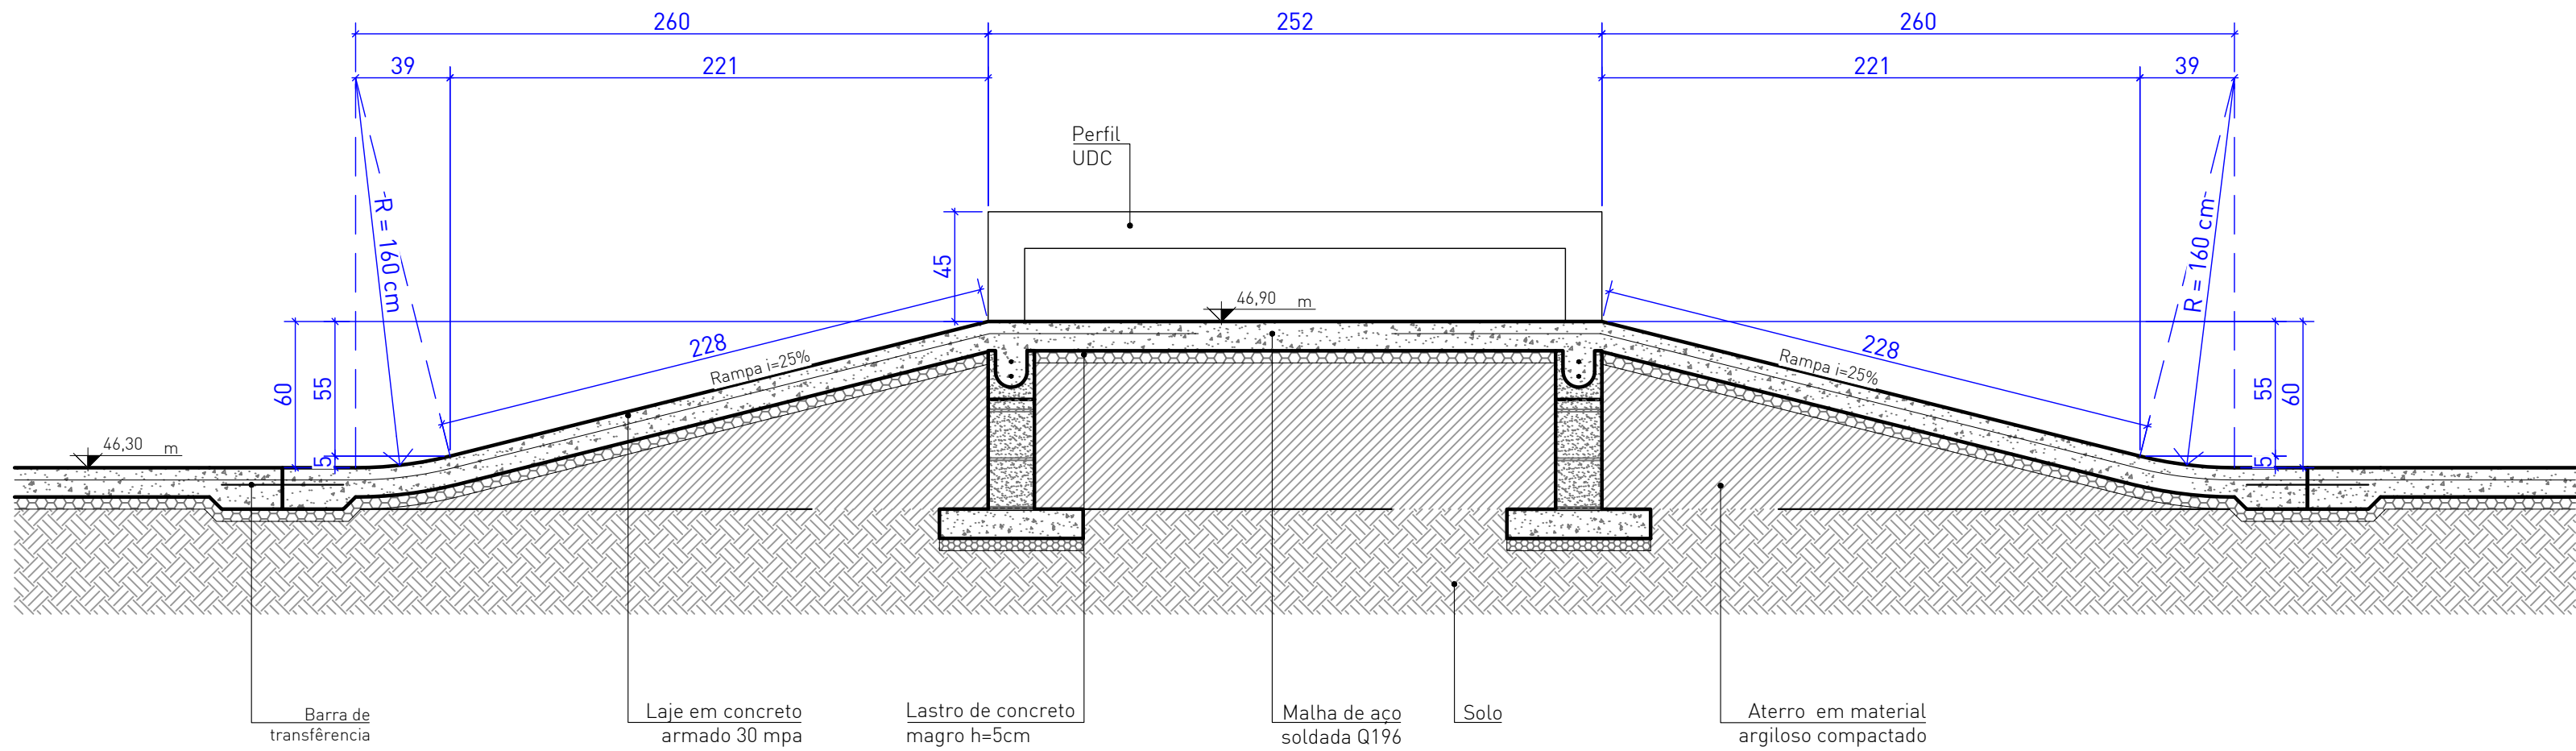


19 RAMPA i=25% + CAIXOTE
CORTE 1:25

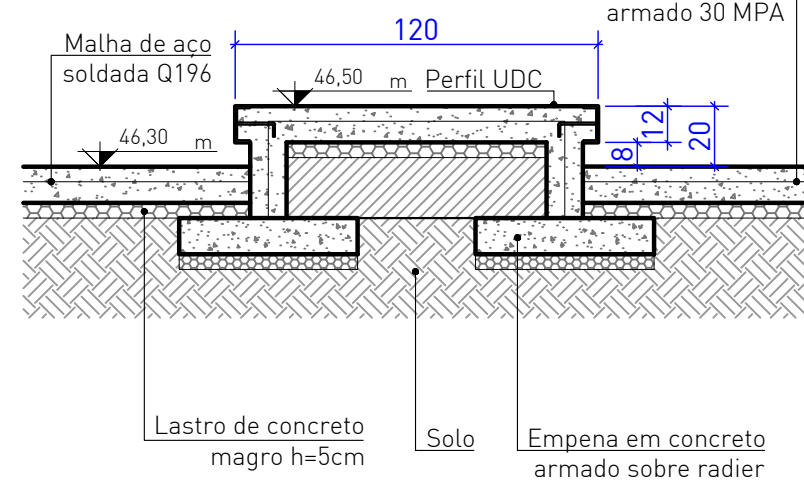


20 PALCO
CORTE 1:25

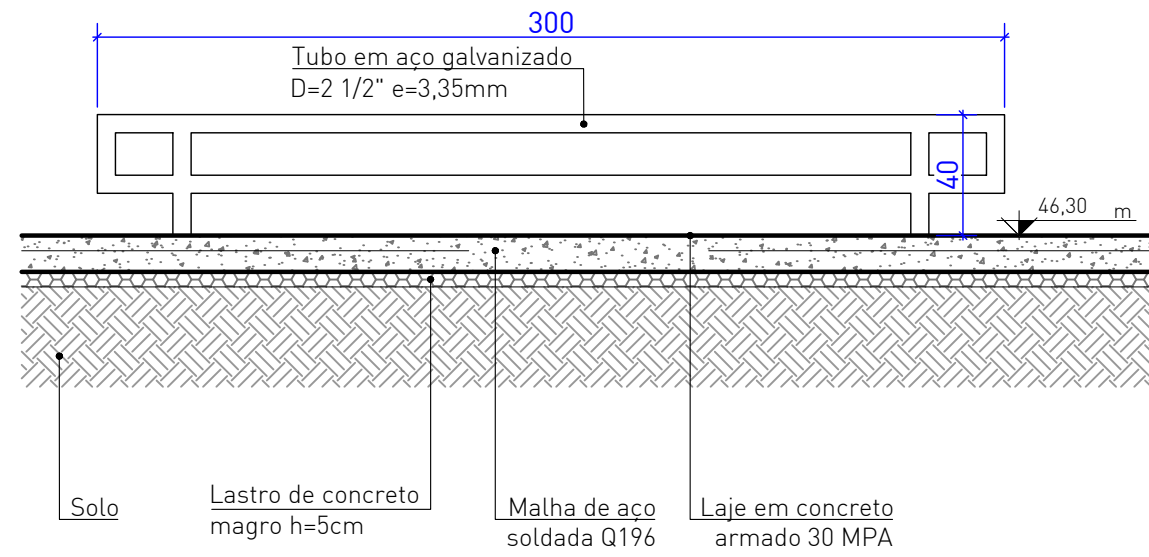


21 TRAVE
CORTE 1:25

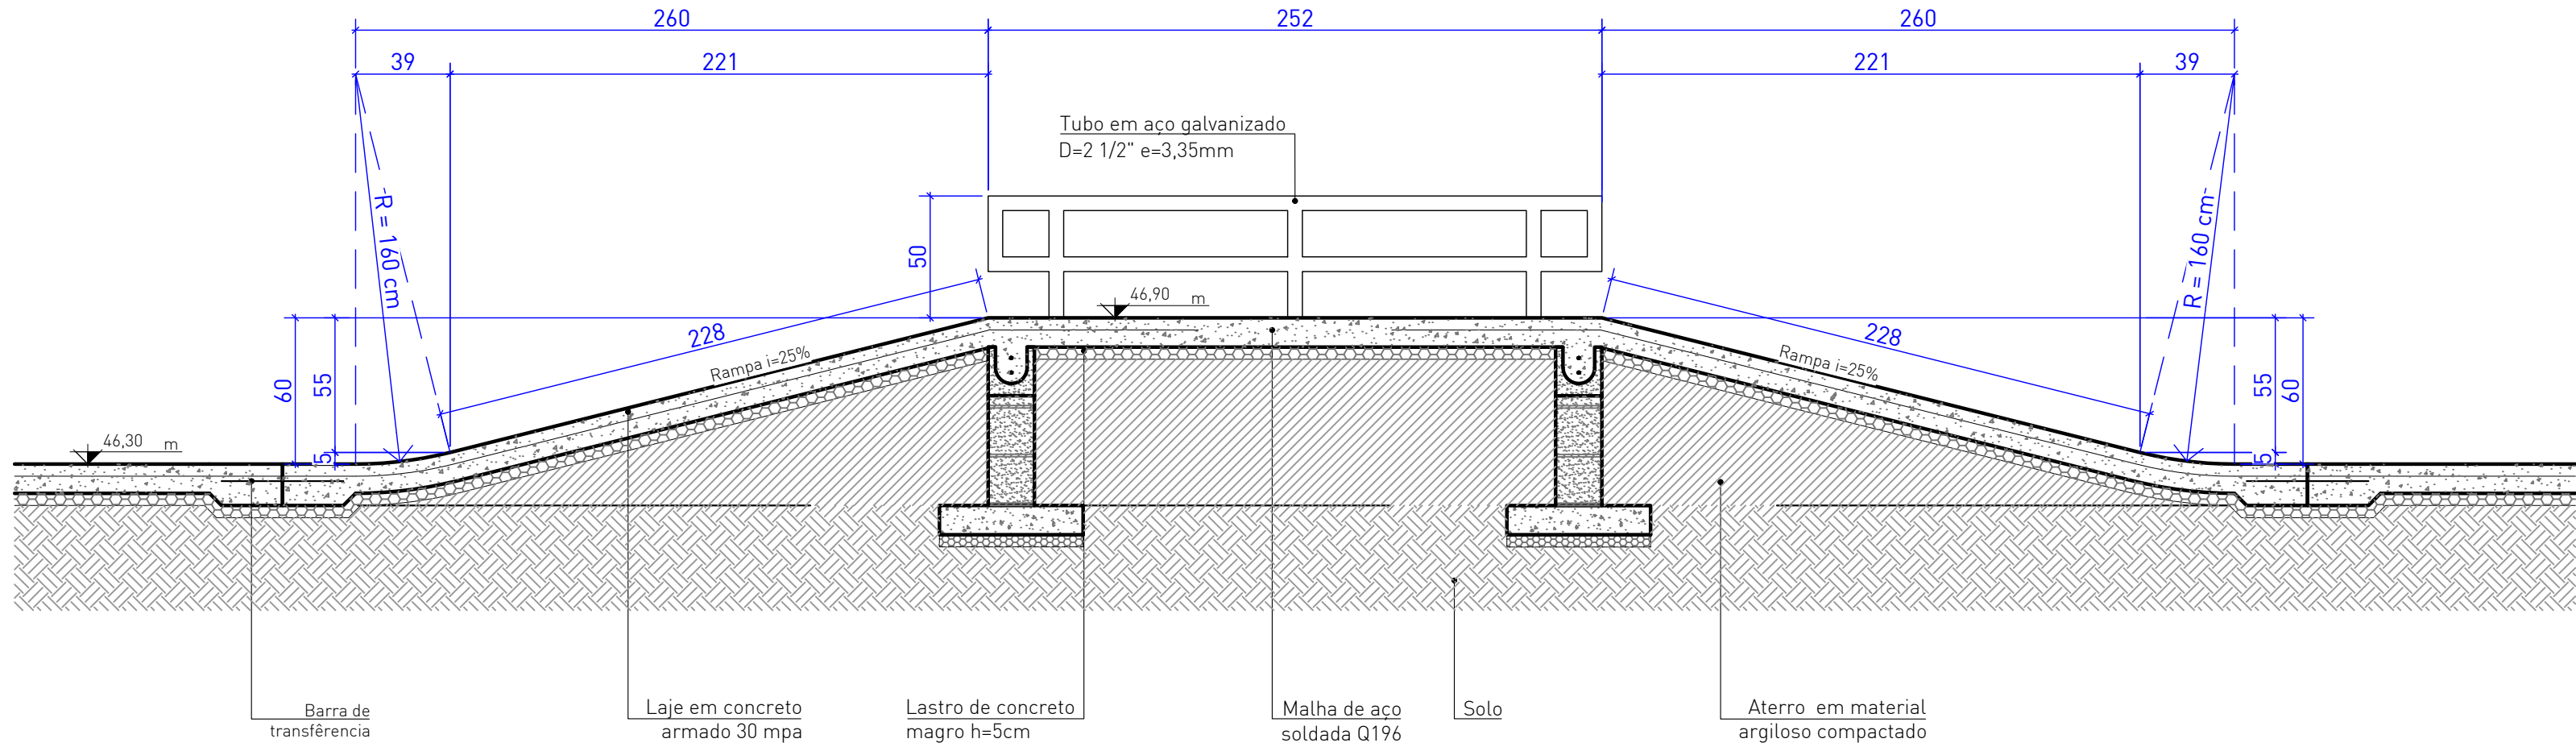


22 RAMPA i=25% + TRAVE
CORTE 1:25

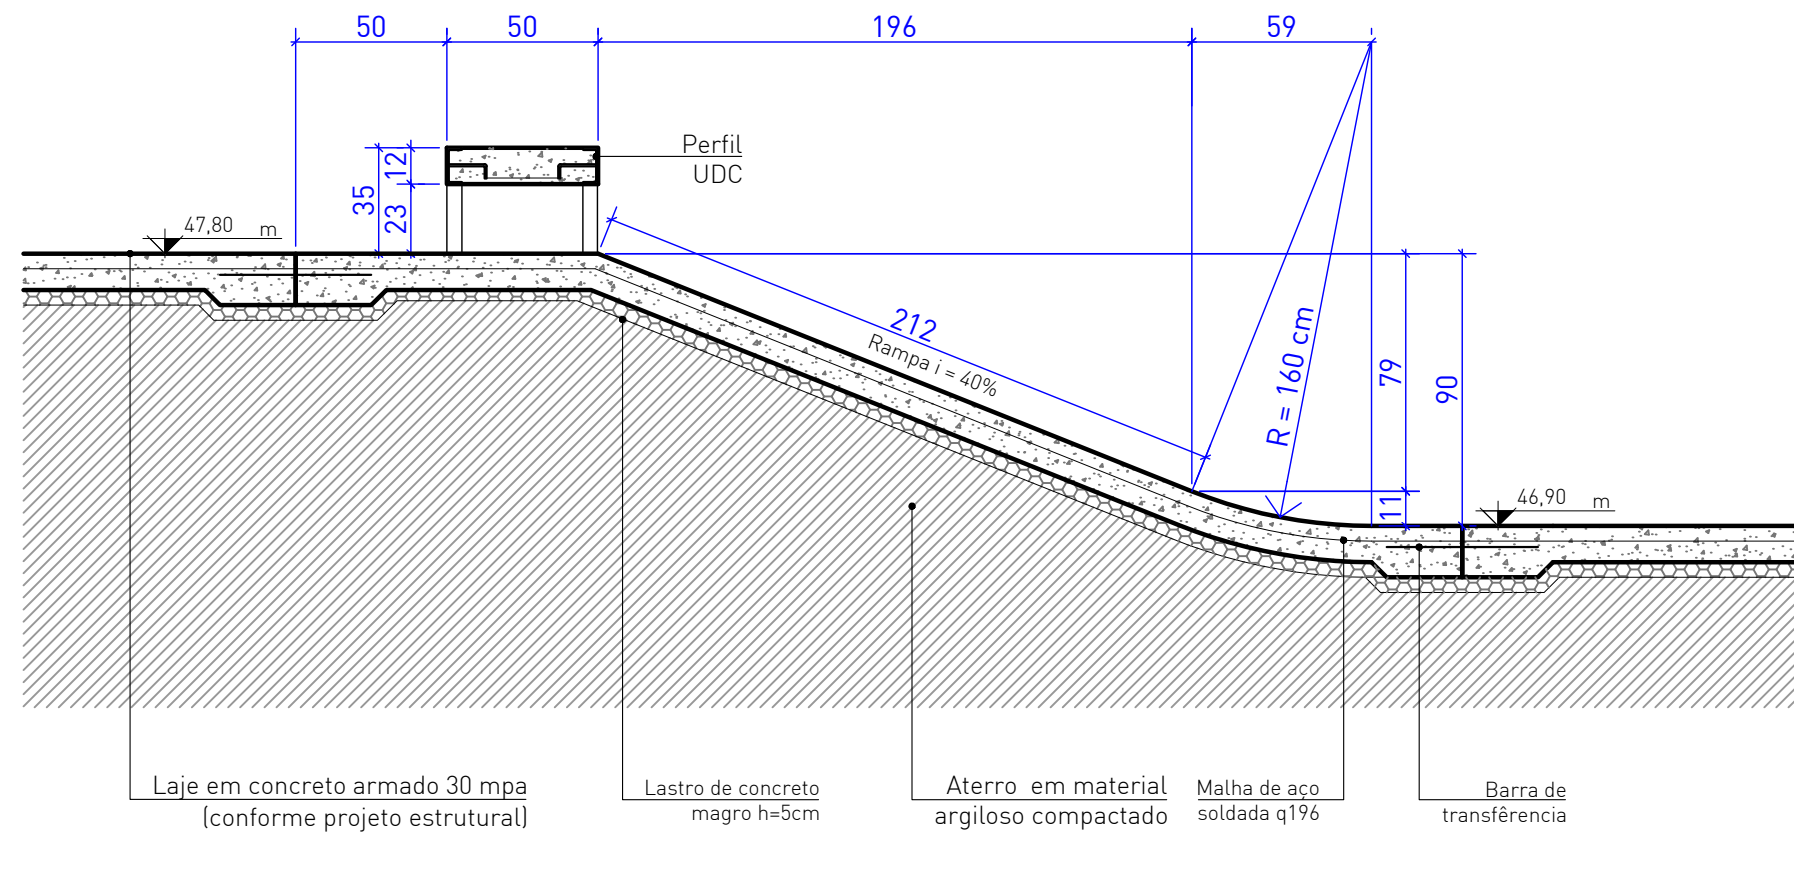






23 RAMPA i=40% + CAIXOTE
CORTE 1:25

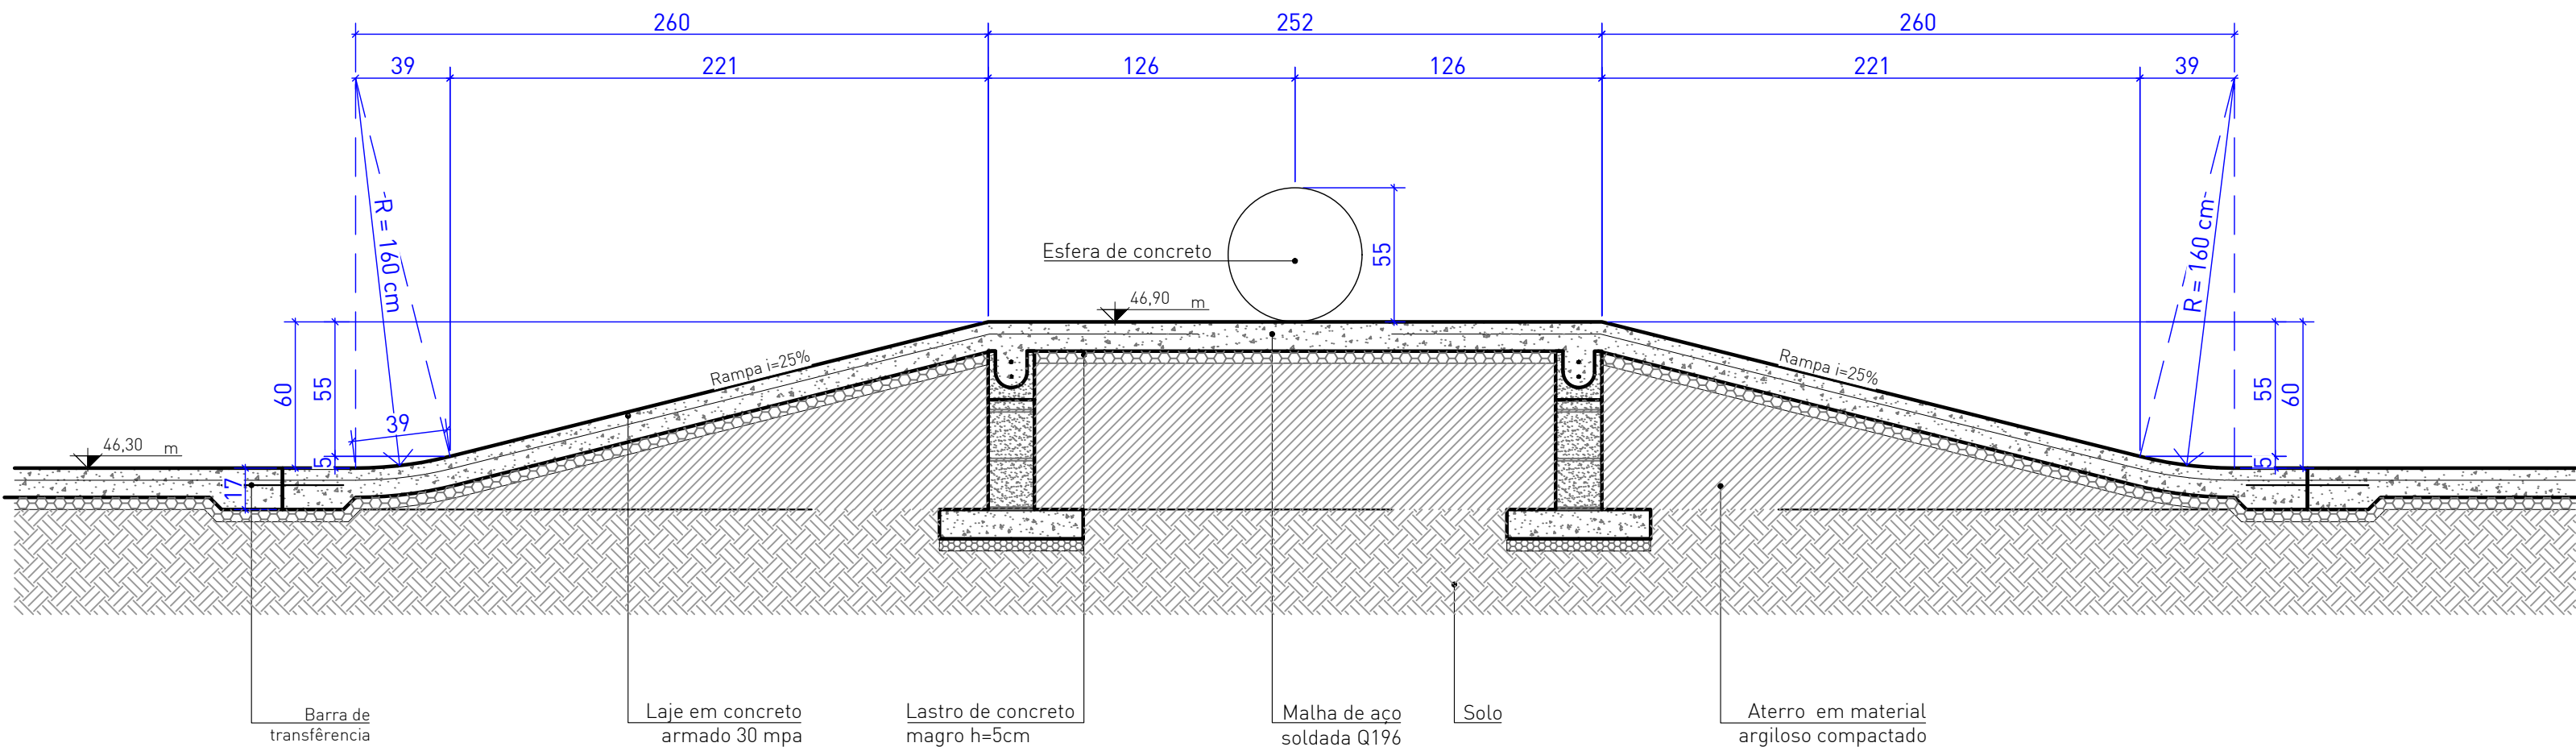


24 RAMPA i=25% + ESFERA
CORTE 1:25

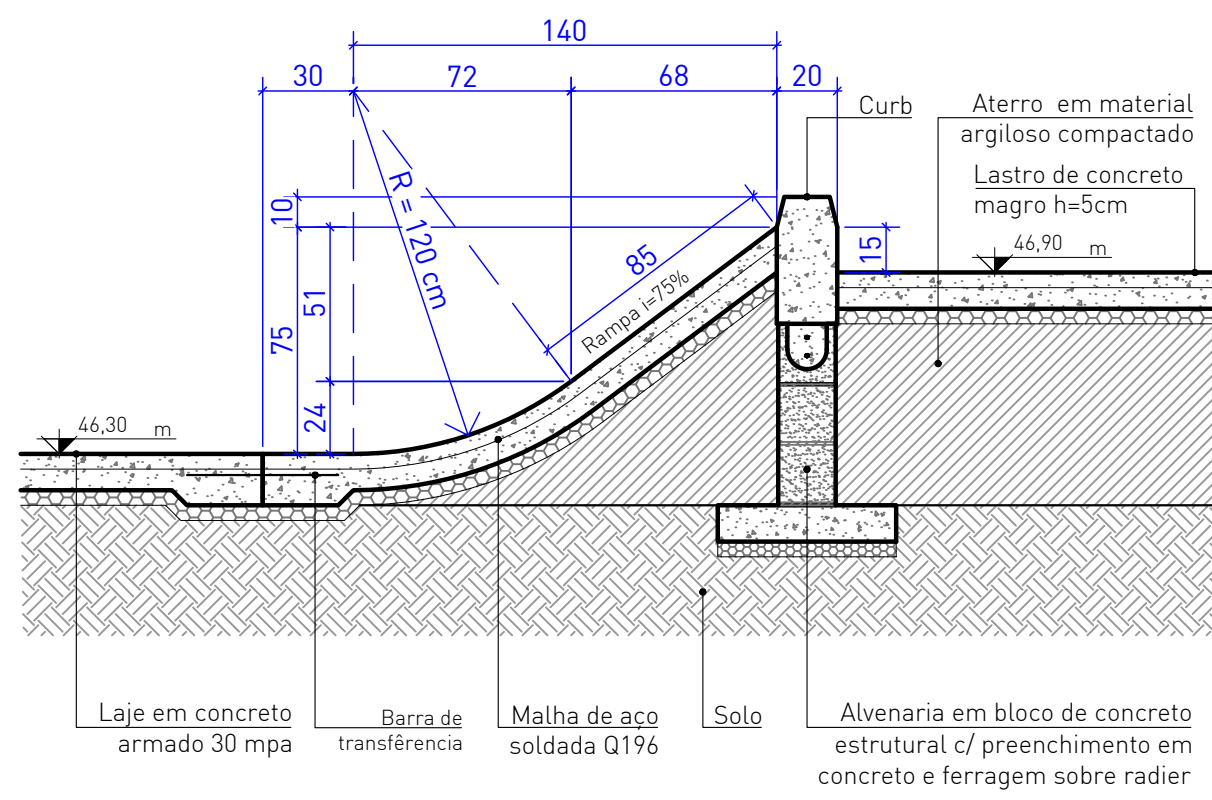


25 RAMPA COM CURB
RAMPA i=75% + CURB 1:25

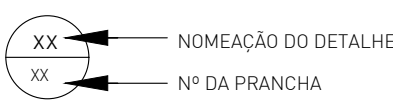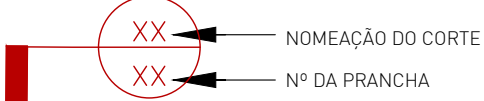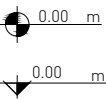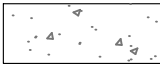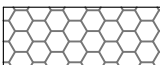
LEGENDA			
IDENTIFICAÇÃO DE DETALHES	SÍMBOLOS DE NÍVEL DE PISO		
			
SÍMBOLO DE CORTE	SÍMBOLO DE NÍVEL EM PLANTA E EM CORTE		
			
QUADRO DE ESPECIFICAÇÕES			
	CONCRETO POLIMENTO MECÂNICO		ACABAMENTOS METÁLICOS
	CONCRETO POLIMENTO MANUAL		ALVENARIA ESTRUTURAL
	TALUDE / GRAMA		CONCRETO FUNDAÇÃO RADIER
	BLOCO DE CONCRETO PISO		CONCRETO FUNDAÇÃO VIGA BORDA
			ATERRO COMPACTADO
LEGENDA PRANCHAS			
NÚMERO PRANCHA		DESCRIÇÃO	
01		PLANTA BAIXA TÉCNICA PARK	
02		PLANTA DE MATERIAIS PARK	
03		PLANTA NÍVEIS DE PISO ACABADO PARK	
04		CORTES PARK	
05		DETALHES PARK	
06		PLANTA BAIXA TÉCNICA STREET	
07		PLANTA DE MATERIAIS STREET	
08		PLANTA NÍVEIS DE PISO ACABADO STREET	
09		CORTES STREET	
10		CORTES STREET	
11		CORTES E DETALHES STREET	
NOTAS:			
- A EXECUÇÃO DEVERÁ SER FEITA POR PROFISSIONAL HABILITADO E O MESMO DEVERÁ TOMAR CONHECIMENTO DE TODAS AS PRANCHAS DE PROJETOS REFERENTES A OBRA; - VERIFICAR MEDIDAS NO LOCAL; - TODOS OS NÍVEIS DEVERÃO SER OBSERVADOS NA PLANTA ARQUITETÔNICA; - ACOMPANHAR MEMORIAL DESCRITIVO.			
Referência	Projeto Arquitetônico CORTES STREET		Prancha nº 10 / 11
			Escala 1:25
Proprietário:	PREFEITURA MUNICIPAL DE MONTENEGRO		
Localização:	MONTENEGRO/RS		
Endereço:	Rua Ibiá, 31 - Centenário, Montenegro - RS		
Responsável Técnico:	Projeto: _____ Arq. Frederico Cheuche de Oliveira - CAU A42877-9 SPOT-Skateparks		
	Proprietário: _____ Prefeitura Municipal de Montenegro		
Desenho: Monique Lemos	Área do Terreno 1294,00m²	Data agosto 24	

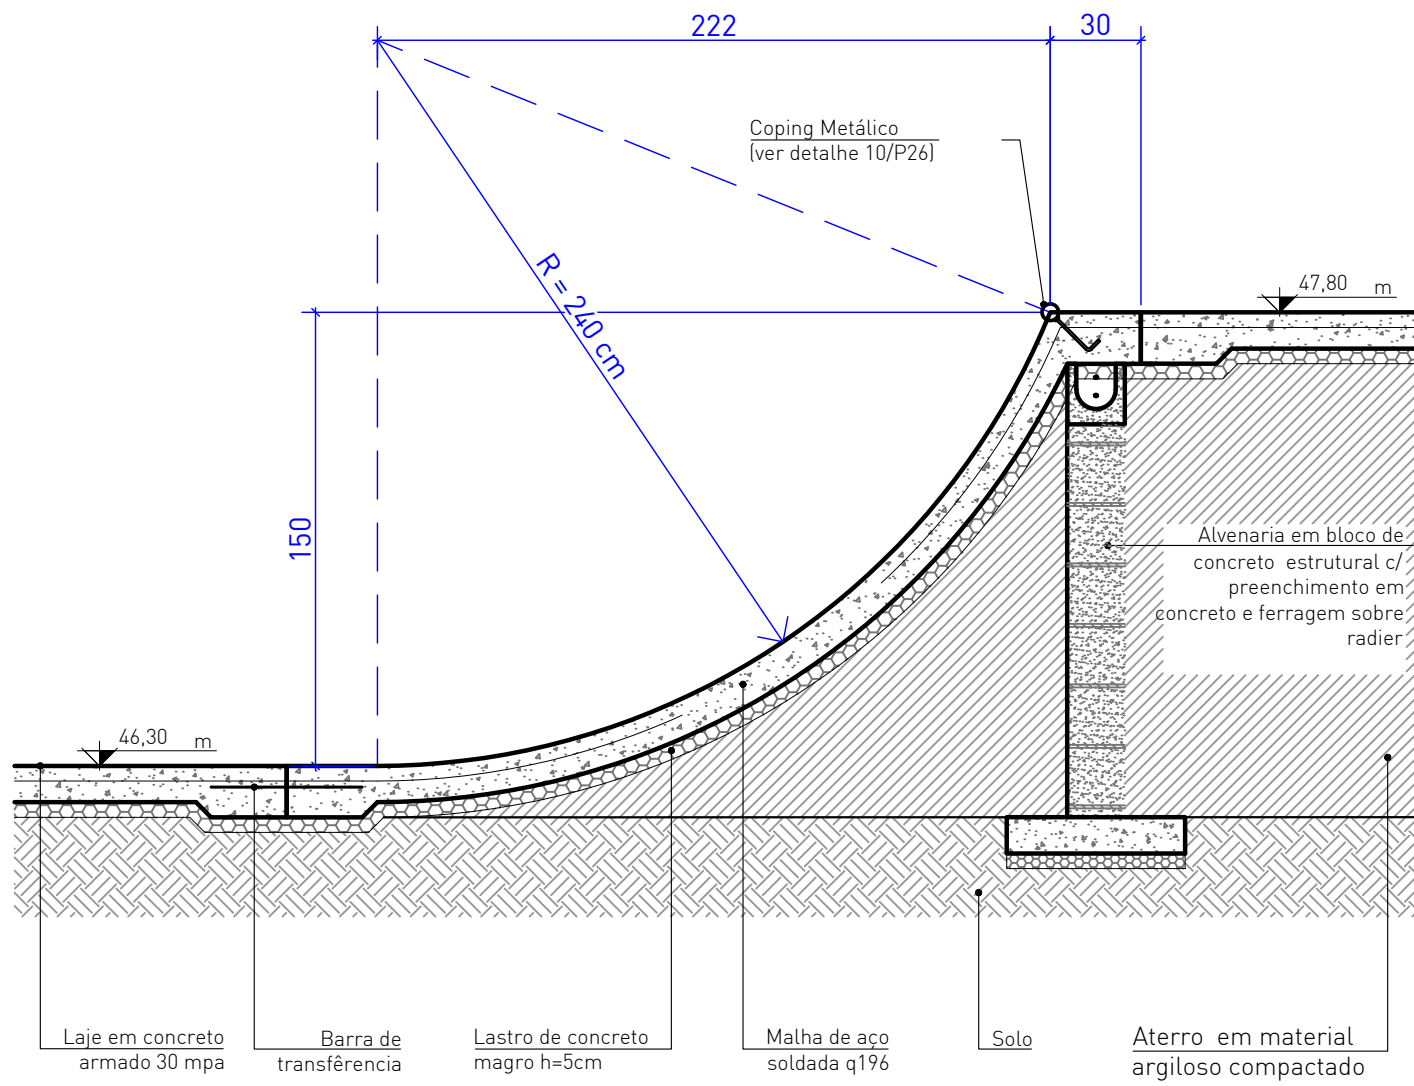


26 QUARTER
CORTE 1:25

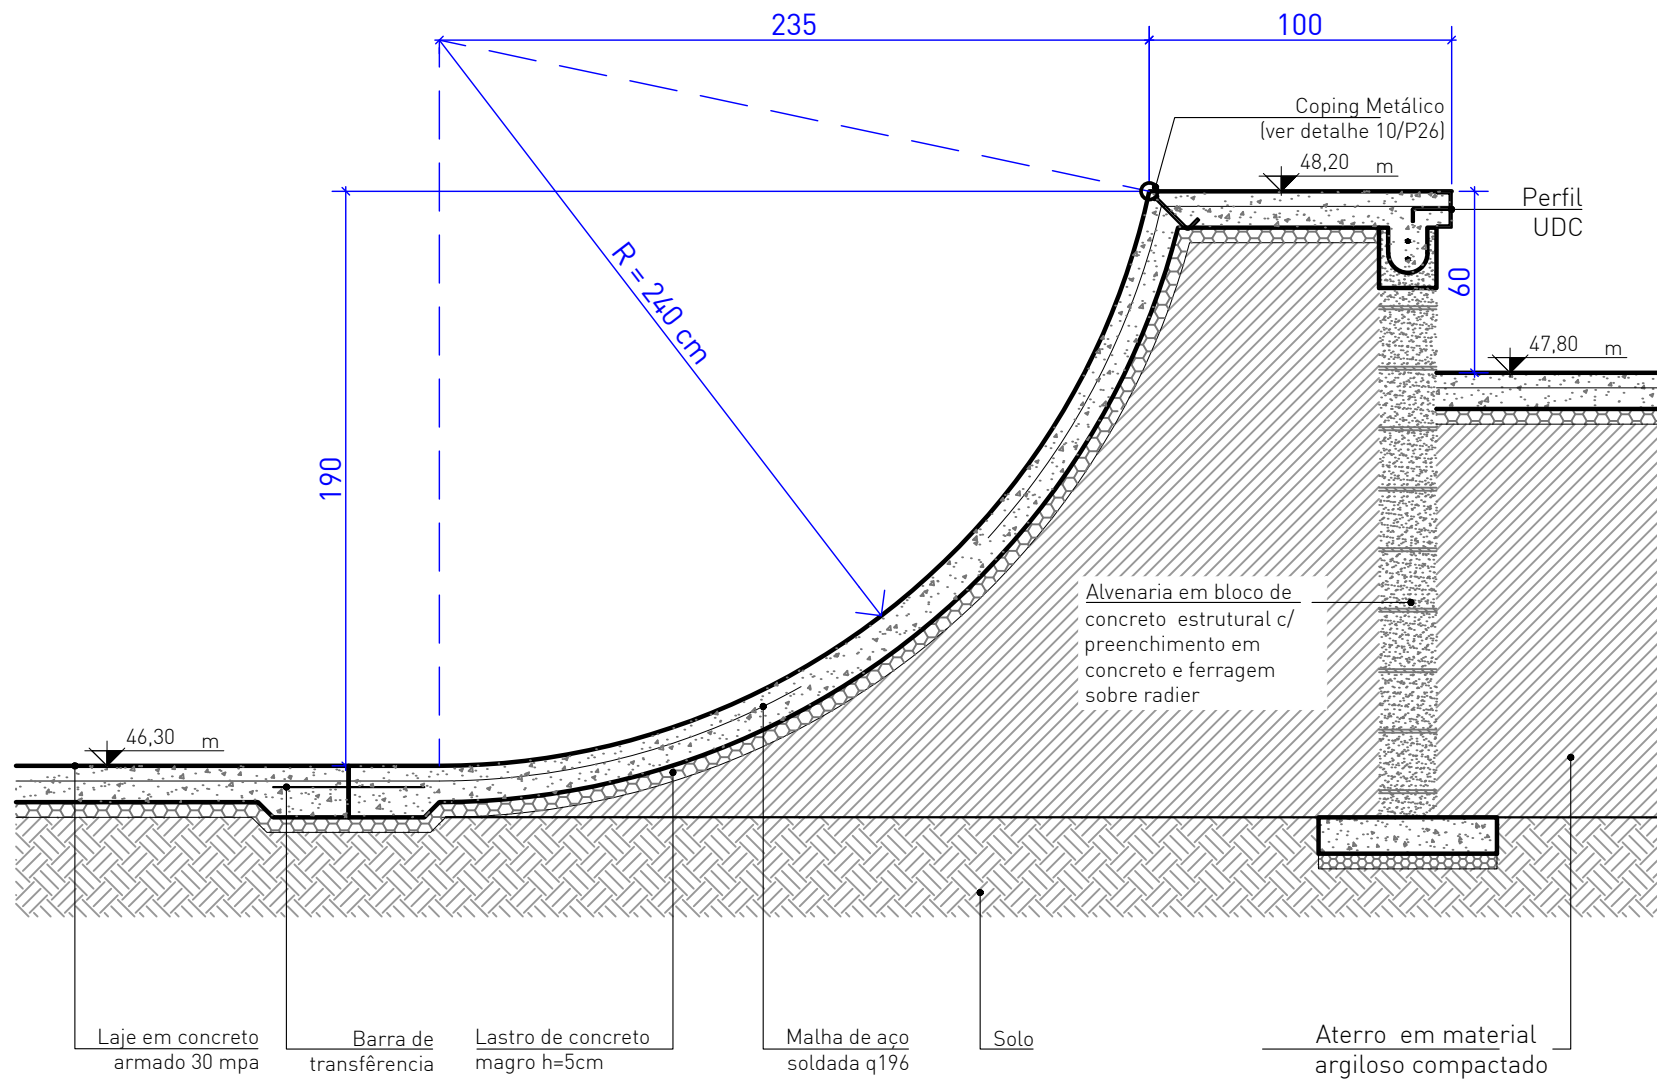


27 EXTENSÃO
CORTE 1:25

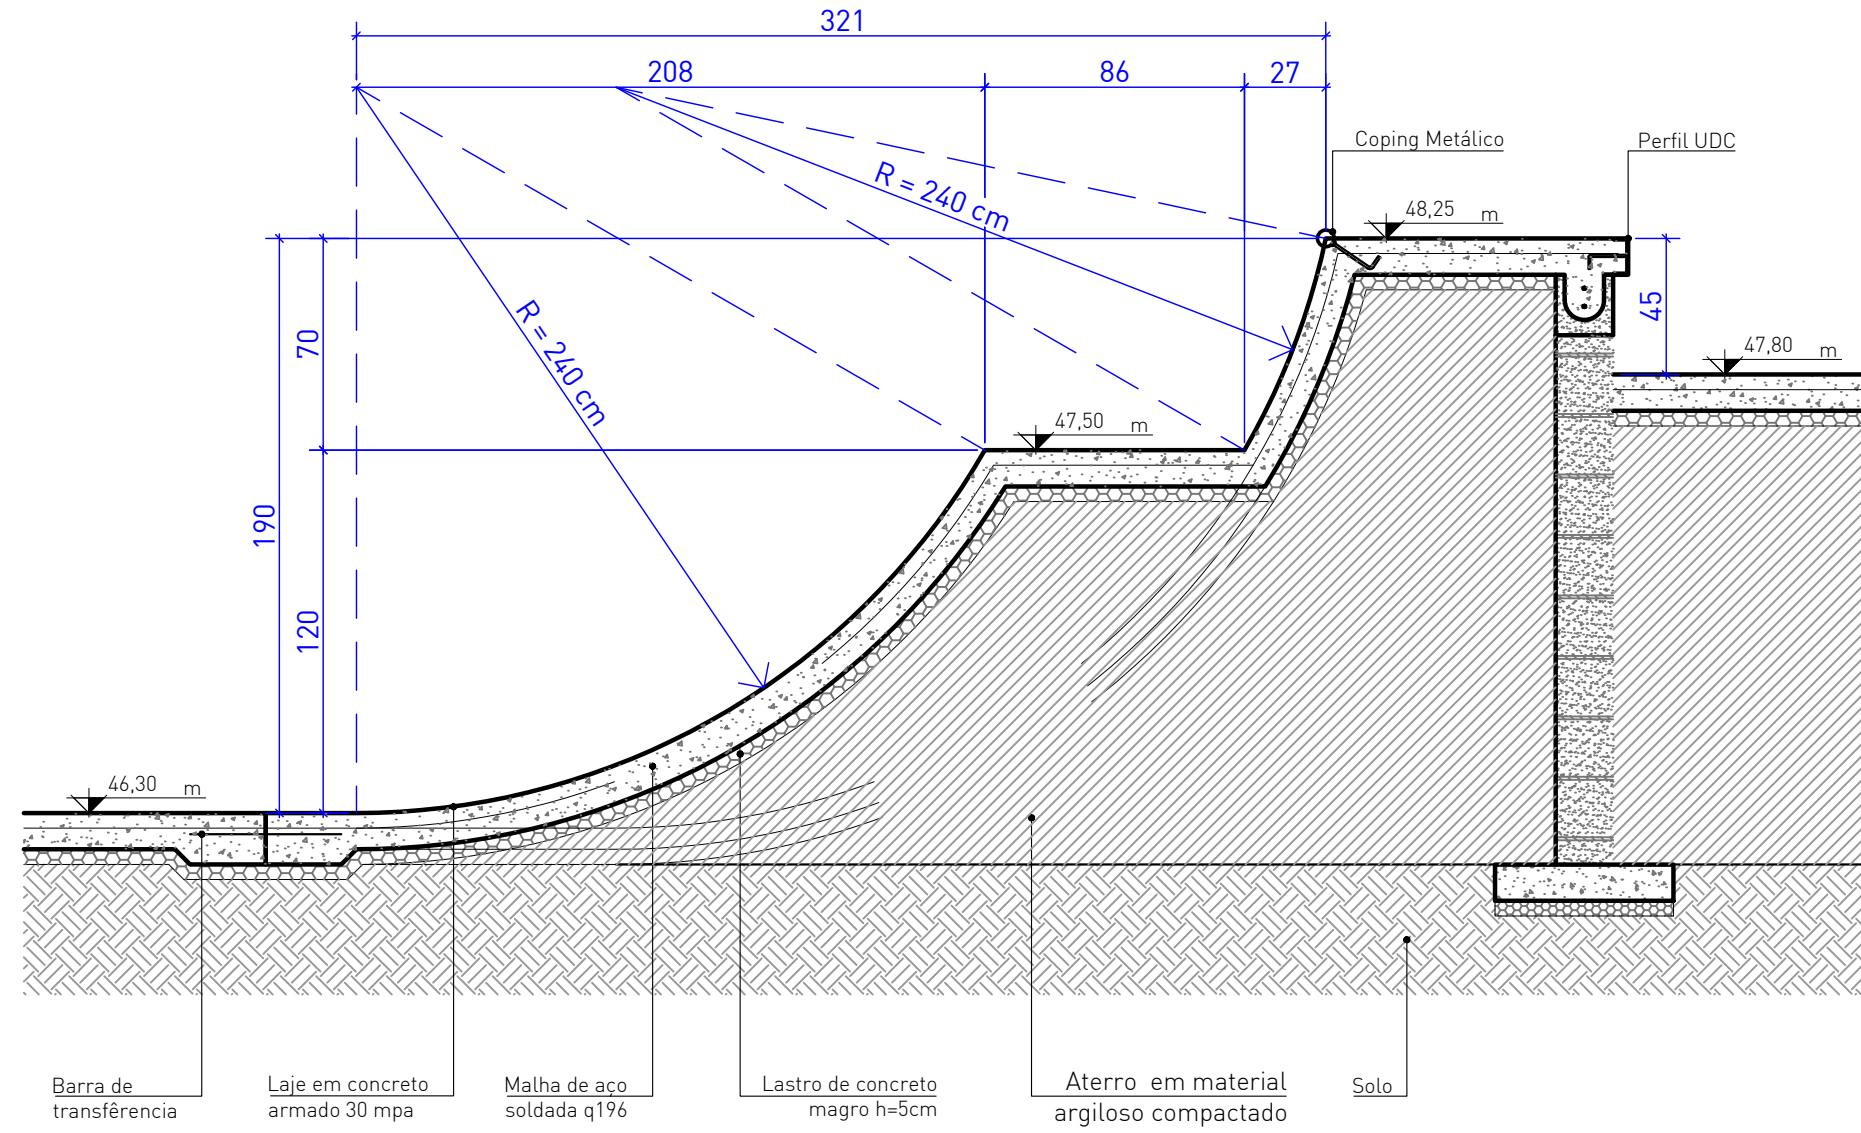


28 LOVE SEAT
CORTE 1:25

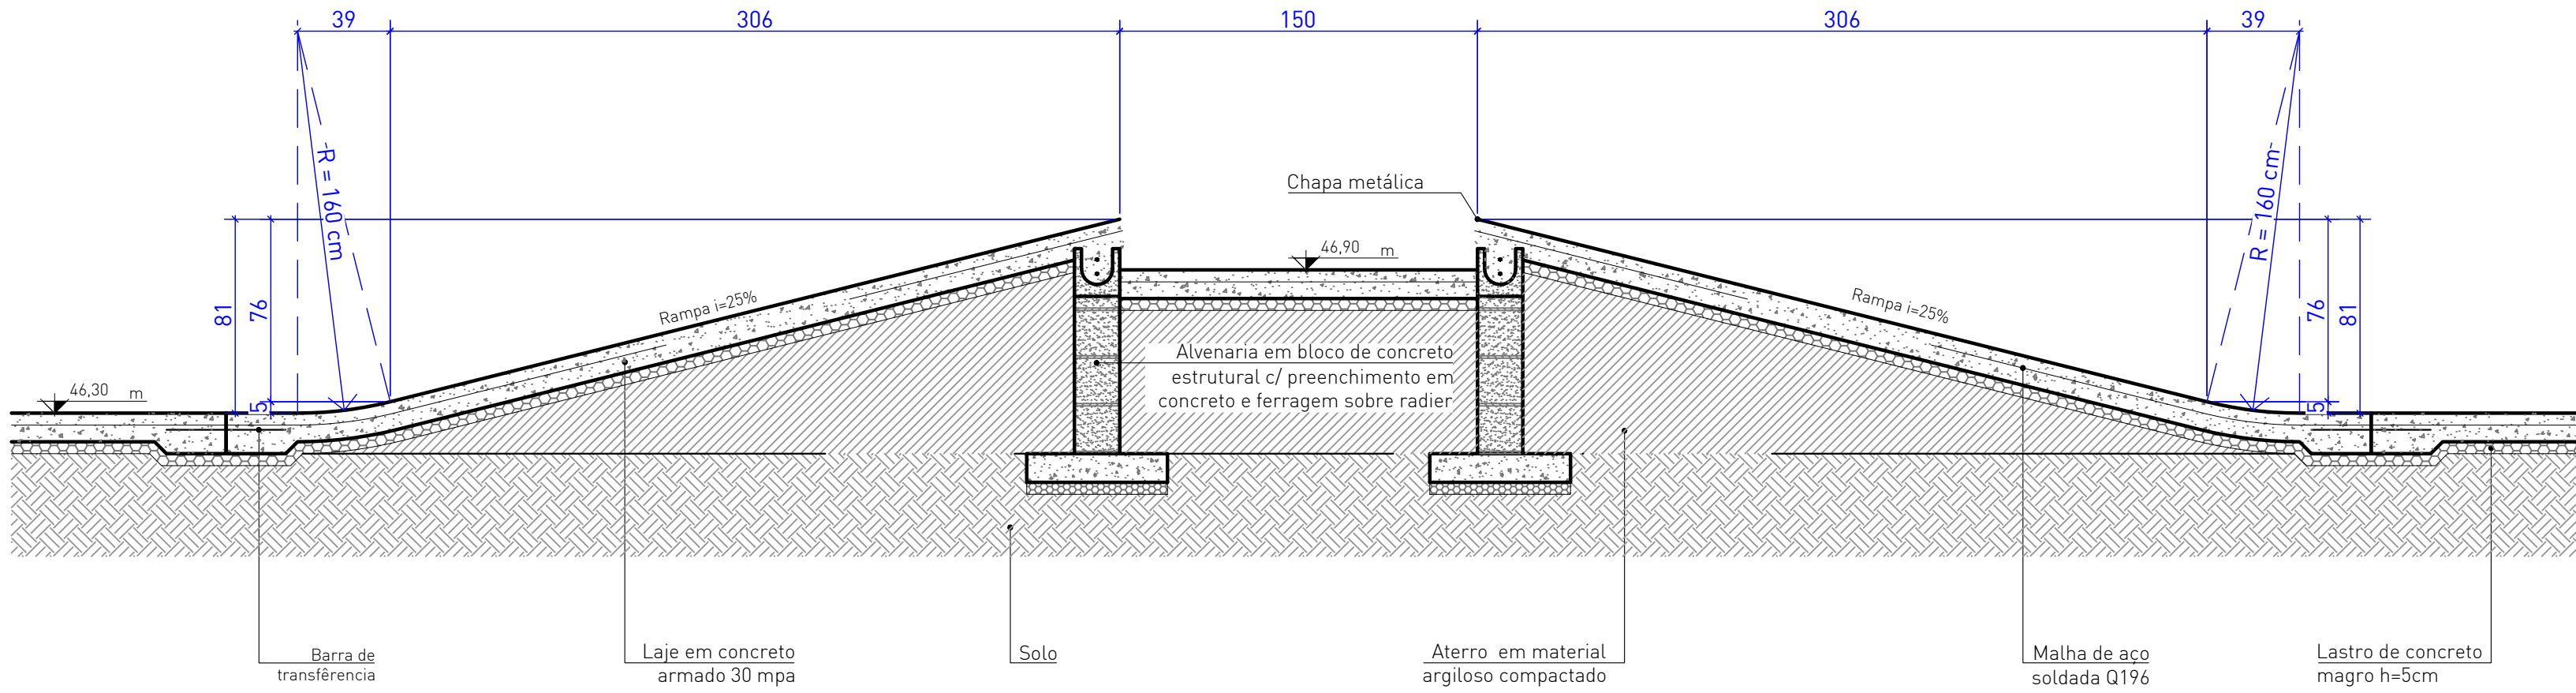


20 GAP
CORTE 1:25

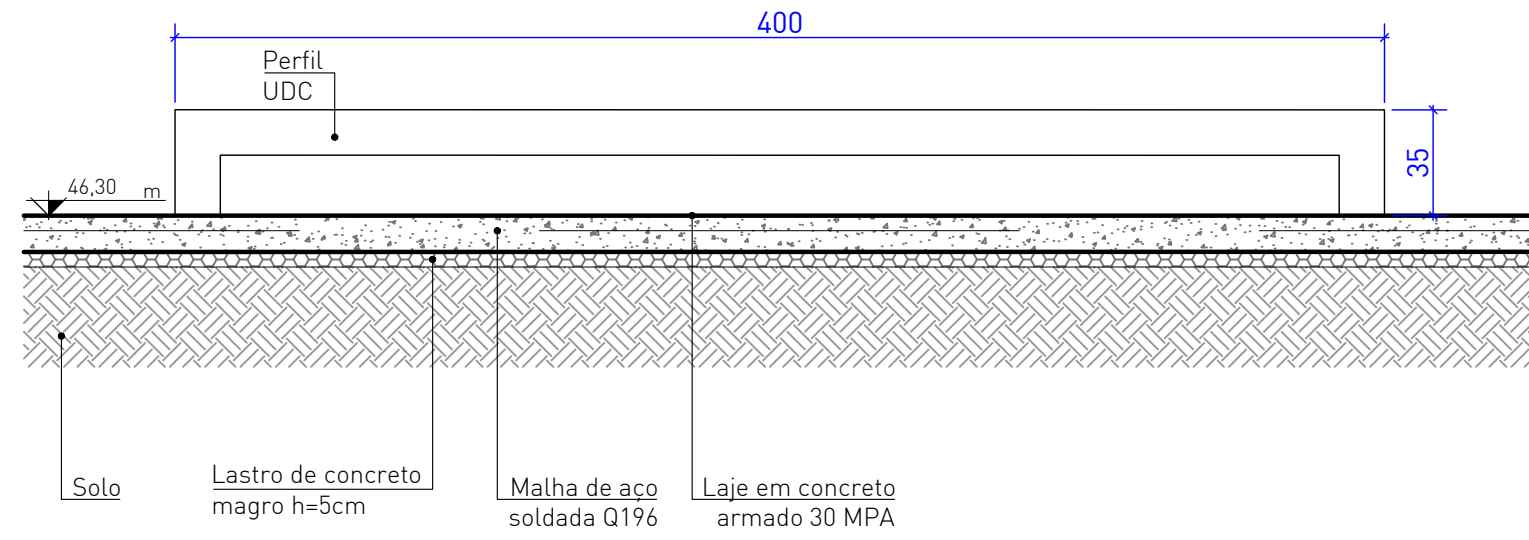


30 CAIXOTE
CORTE 1:25

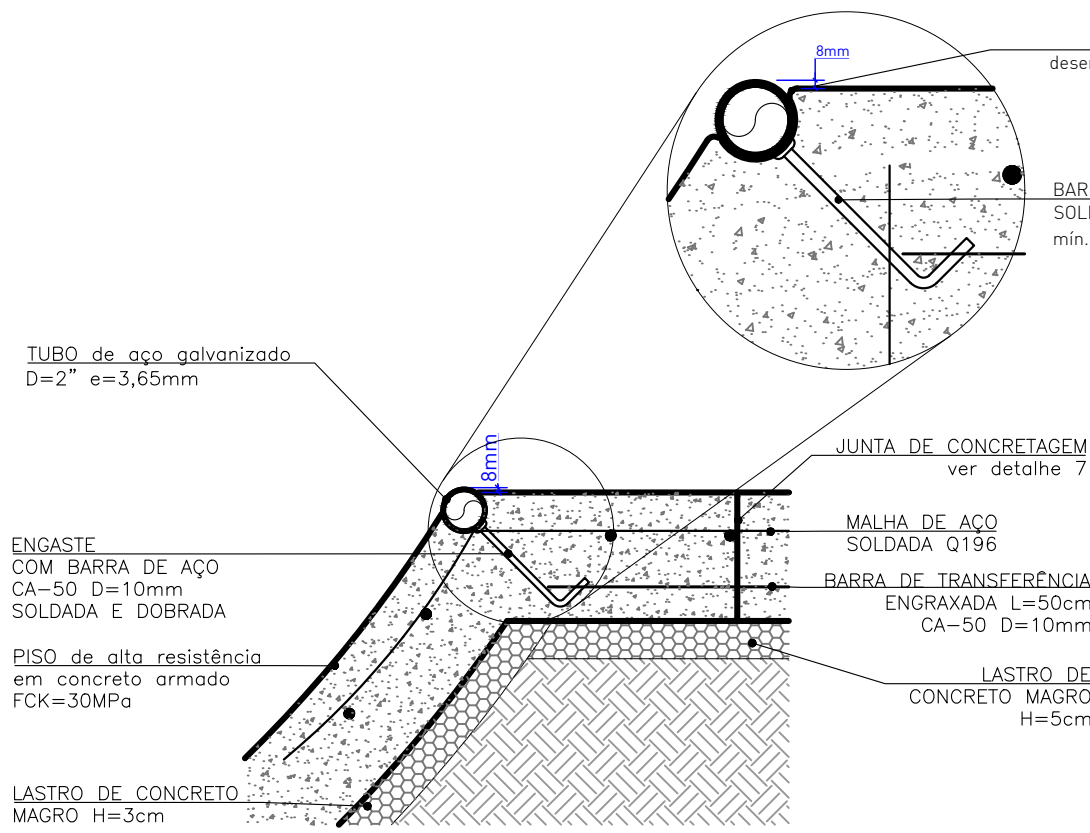


31 COPING METÁLICO
CORTE 1:25

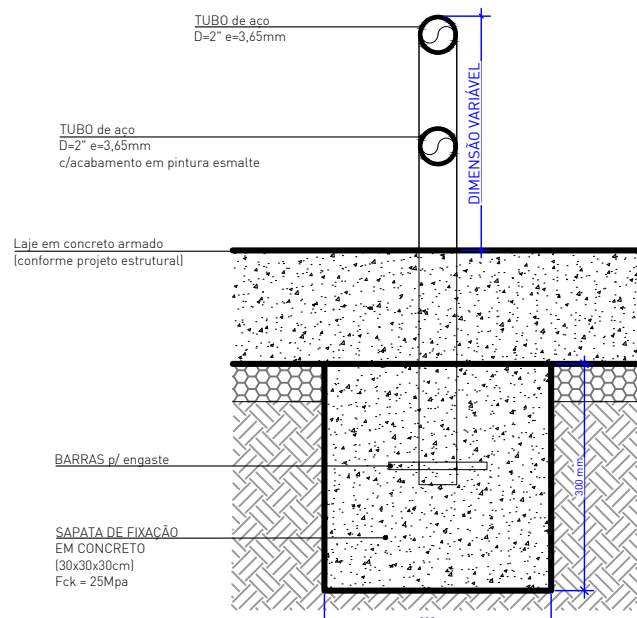

32 TRAVE/CORRIMÃO
CORTE 1:25

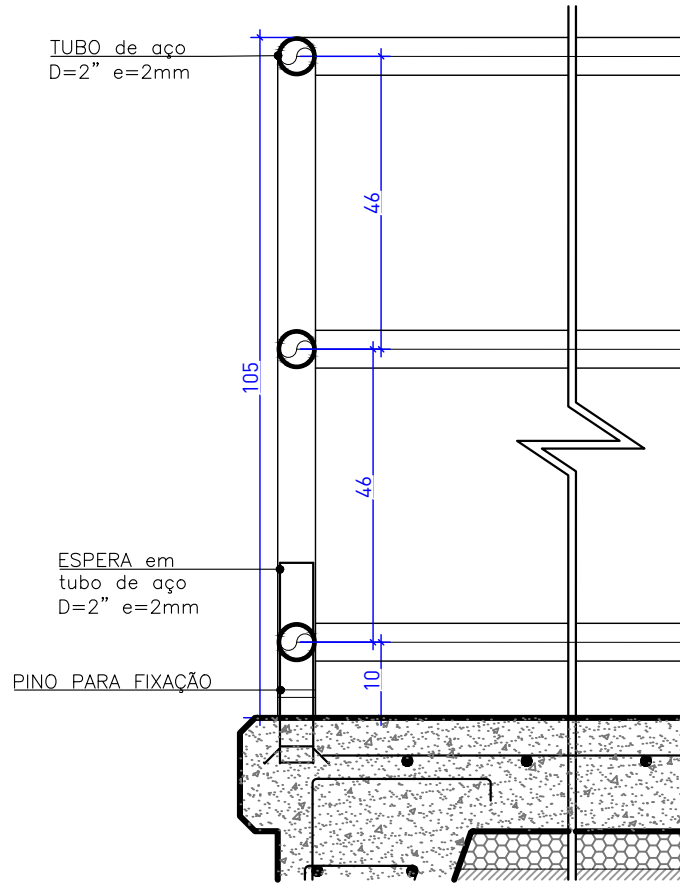

34 GUARDA-CORPO
CORTE 1:25

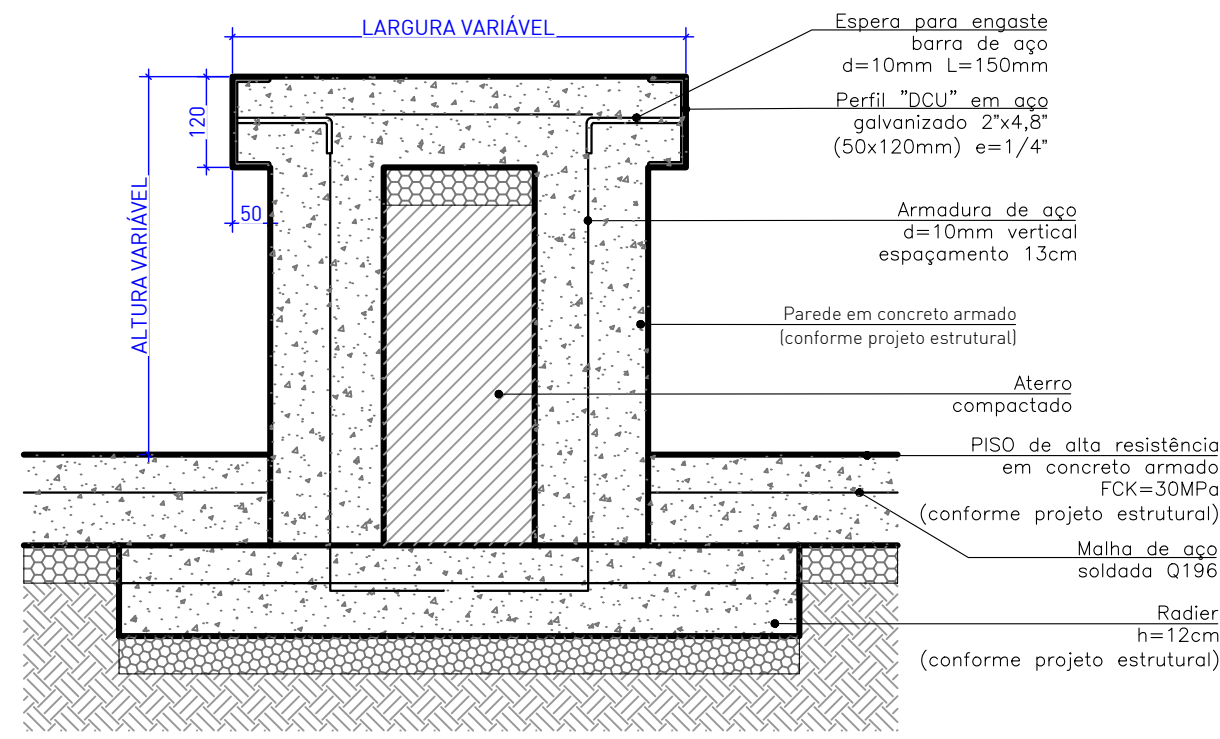

33 CAIXOTE
CORTE 1:25

LEGENDA

IDENTIFICAÇÃO DE DETALHES

XX

NOMEAÇÃO DO DETALHE

XX

Nº DA PRANCHA

SÍMBOLOS DE NÍVEL DE PISO

SA 0.0

SUPERFÍCIE ACABADA OBTACULOS

SA 0.05

SUPERFÍCIE ACABADA PISO

SÍMBOLO DE CORTE

XX

NOMEAÇÃO DO CORTE

XX

Nº DA PRANCHA

SÍMBOLO DE NÍVEL EM PLANTA E EM CORTE

0.00 m

0.00 m

QUADRO DE ESPECIFICAÇÕES

CONCRETO POLIMENTO MECÂNICO

CONCRETO POLIMENTO MANUAL

TALUDE / GRAMA

BLOCO DE CONCRETO PISO

ACABAMENTOS METÁLICOS

ALVENARIA ESTRUTURAL

CONCRETO FUNDAÇÃO RADIER

CONCRETO FUNDAÇÃO VIGA BORDA

ATERRO COMPACTADO

LEGENDA PRANCHAS

NÚMERO PRANCHA

01

02

03

04

05

06

07

08

09

10

11

DESCRIÇÃO

PLANTA BAIXA TÉCNICA PARK

PLANTA DE MATERIAIS PARK

PLANTA NÍVEIS DE PISO ACABADO PARK

CORTES PARK

DETALHES PARK

PLANTA BAIXA TÉCNICA STREET

PLANTA DE MATERIAIS STREET

PLANTA NÍVEIS DE PISO ACABADO STREET

CORTES STREET

CORTES E DETALHES STREET

NOTAS:

- A EXECUÇÃO DEVERÁ SER FEITA POR PROFISSIONAL HABILITADO E O MESMO DEVERÁ TOMAR CONHECIMENTO DE TODAS AS PRANCHAS DE PROJETOS REFERENTES A OBRA;

- VERIFICAR MEDIDAS NO LOCAL;

- TODOS OS NÍVEIS DEVERÃO SER OBSERVADOS NA PLANTA ARQUITETÔNICA;

- ACOMPANHAR MEMORIAL DESCRITIVO.

Referência

Projeto Arquitetônico

CORTES E DETALHES STREET

Prancha nº

11

11 / 11

Escala

1:25

Proprietário:

PREFEITURA MUNICIPAL DE MONTENEGRO

Localização:

MONTENEGRO/RS

Endereço:

Rua Ibiá, 31 - Centenário, Montenegro - RS

Responsável Técnico:

Projeto: Arq. Frederico Cheuche de Oliveira - CAU A42877-9 SPOT-Skateparks

Proprietário: Prefeitura Municipal de Montenegro

Desenho:

Monique Lemos

Área do Terreno

1294,00m²


Data

agosto 24

SPOT skateparks

SPOT - Skate Parks - Todos os direitos reservados ©

ARQ_STREET_MONTENEGRO_R01.dwg

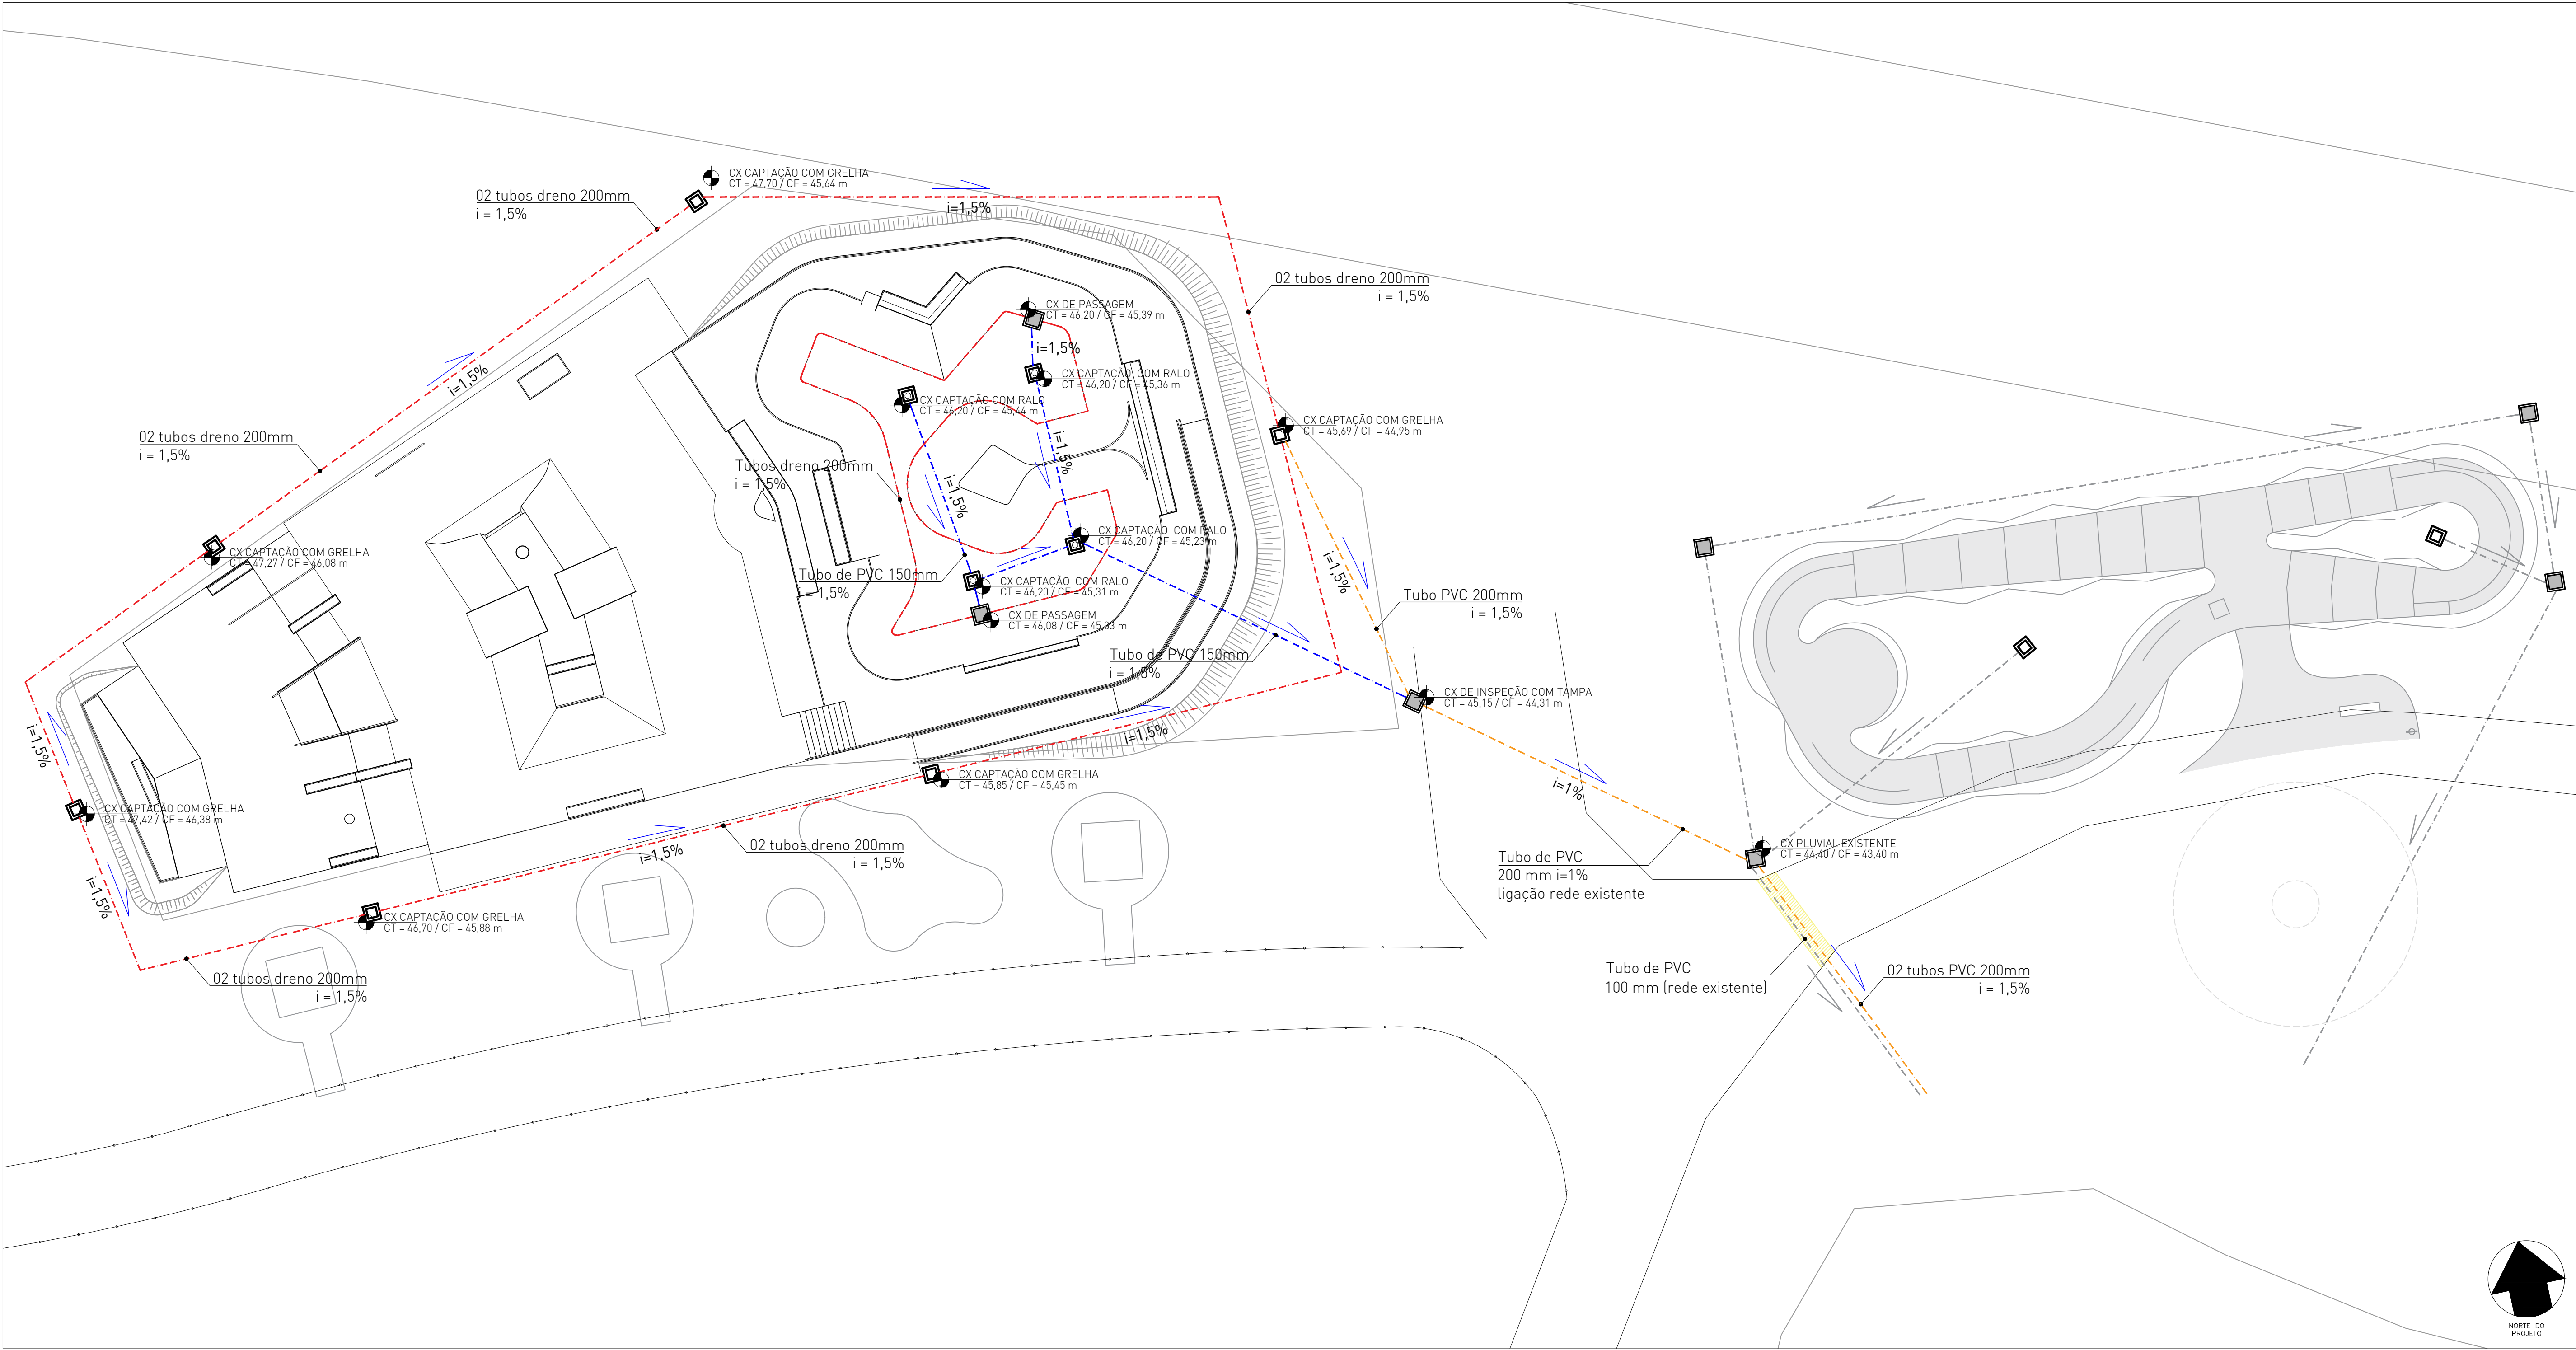

SISTEMA DE COLETA DE ÁGUAS PLUVIAIS

PLANTA BAIXA ESCALA 1:200

LEGENDA:

- Caixa de Captação 80x80cm
- Caixa de Passagem 100x100 cm
- Tubo PVC 150 mm
- Tubo PVC 200 mm
- Tubo dreno diâmetro 200 mm
- 1% ≤ INCLINAÇÃO ≤ 2%
- Piso asfáltico a ser demolido para passagem da tubulação a = 5,31 m²

QUANTIDADE DE MATERIAL	
Caixa de captação com ralo	4 unid.
Ralo Metálico Ø300mm	4 unid.
Caixa de captação com grelha	6 unid.
Grelha	6 unid.
Caixa de passagem	2 unid.
Caixa de inspeção	1 unid.
Tampa em concreto 100x100cm	1 unid.
Tubo PVC Ø150mm	43,60 m
Tubo PVC Ø200mm	61,71 m
Tubo dreno Ø200mm	414,42 m

LEGENDA

IDENTIFICAÇÃO DE DETALHES

XX

NOMEAÇÃO DO DETALHE

XX

Nº DA PRANCHA

SÍMBOLOS DE NÍVEL DE PISO

SA 0.0

SUPERFÍCIE

SA 0.05

SUPERFÍCIE ACABADA OBTACULOS

SUPERFÍCIE ACABADA PISO

SÍMBOLO DE CORTE

XX

NOMEAÇÃO DO CORTE

XX

Nº DA PRANCHA

SÍMBOLO DE NÍVEL EM PLANTA E EM CORTE

0.00

1.00

m

QUADRO DE ESPECIFICAÇÕES

CONCRETO POLIMENTO MECÂNICO

CONCRETO POLIMENTO MANUAL

TALUDE / GRAMA

BLOCO DE CONCRETO PISO

ACABAMENTOS METÁLICOS

ALVENARIA ESTRUTURAL

CONCRETO FUNDAÇÃO RADIER

CONCRETO FUNDAÇÃO VIGA BORDA

ATERRO COMPACTADO

LEGENDA PRANCHAS

NÚMERO PRANCHA

01

02

02

DESCRIÇÃO

SISTEMA DE COLETA DE ÁGUAS PLUVIAIS

PLANTA CAIMENTOS DE PISO

DETALHES

NOTAS:

- A EXECUÇÃO DEVERÁ SER FEITA POR PROFISSIONAL HABILITADO E O MESMO DEVERÁ TOMAR CONHECIMENTO DE TODAS AS PRANCHAS DE PROJETOS REFERENTES A OBRA;

- VERIFICAR MEDIDAS NO LOCAL;

- TODOS OS NÍVEIS DEVERÃO SER OBSERVADOS NA PLANTA ARQUITETÔNICA;

- ACOMPANHAR MEMORIAL DESCRITIVO.

Referência

Projeto de Drenagem

SISTEMA DE COLETA DE ÁGUAS PLUVIAIS

Prancha nº

01 /03

Escala

1:200

Proprietário:

PREFEITURA MUNICIPAL DE MONTENEGRO

Localização:

MONTENEGRO/RS

Endereço:

Rua Ibiá, 31 - Centenário, Montenegro - RS

Responsável Técnico:

Projeto: Arq. Frederico Cheuche de Oliveira - CAU AA2877-9

SPOT-Skateparks

Proprietário: Prefeitura Municipal de Montenegro

Desenho:

Monique Lemos

Área do Terreno

1294,00m²

Data

setembro 24

SPOT

skateparks



PLANTA CAIMENTOS DE PISO
PLANTA BAIXA ESCALA 1:200

- INCLINAÇÃO CONFORME O RAIO OU DECLIVIDADE
- 1% $\leq$ INCLINAÇÃO $\leq$ 2%
- JUNTA SERRADA
- JUNTA SECA
- JUNTA EXPANSÃO

LEGENDA

IDENTIFICAÇÃO DE DETALHES

SÍMBOLOS DE NÍVEL DE PISO

SÍMBOLO DE CORTE

SÍMBOLO DE NÍVEL EM PLANTA E EM CORTE

QUADRO DE ESPECIFICAÇÕES

CONCRETO POLIMENTO MECÂNICO	ACABAMENTOS METÁLICOS
CONCRETO POLIMENTO MANUAL	ALVENARIA ESTRUTURAL
TALUDE / GRAMA	CONCRETO FUNDAÇÃO RADIER
BLOCO DE CONCRETO PISO	CONCRETO FUNDAÇÃO VIGA BORDA
	ATERRO COMPACTADO

NOTAS:

- A EXECUÇÃO DEVERÁ SER FEITA POR PROFISSIONAL HABILITADO E O MESMO DEVERÁ TOMAR CONHECIMENTO DE TODAS AS PRANCHAS DE PROJETOS REFERENTES A OBRA;
- VERIFICAR MEDIDAS NO LOCAL;
- TODOS OS NÍVEIS DEVERÃO SER OBSERVADOS NA PLANTA ARQUITETÔNICA;
- ACOMPANHAR MEMORIAL DESCRITIVO.

Referência

Projeto de Drenagem
CAIMENTO DE PISO

Prancha nº 02 / 03

Escala 1:100

Proprietário:

PREFEITURA MUNICIPAL DE MONTENEGRO

Localização:

MONTENEGRO/RS

Endereço:

Rua Ibiá, 31 - Centenário, Montenegro - RS

Responsável Técnico:

Projeto: Arq. Frederico Cheuiche de Oliveira - CAU AA2877-9
SPOT-Skateparks

Proprietário: Prefeitura Municipal de Montenegro




Desenho: Monique Lemos







Área do Terreno 1294,00m²



Data setembro 24

SPOT - Skate Parks - Todos os direitos reservados ©

SPOT skateparks

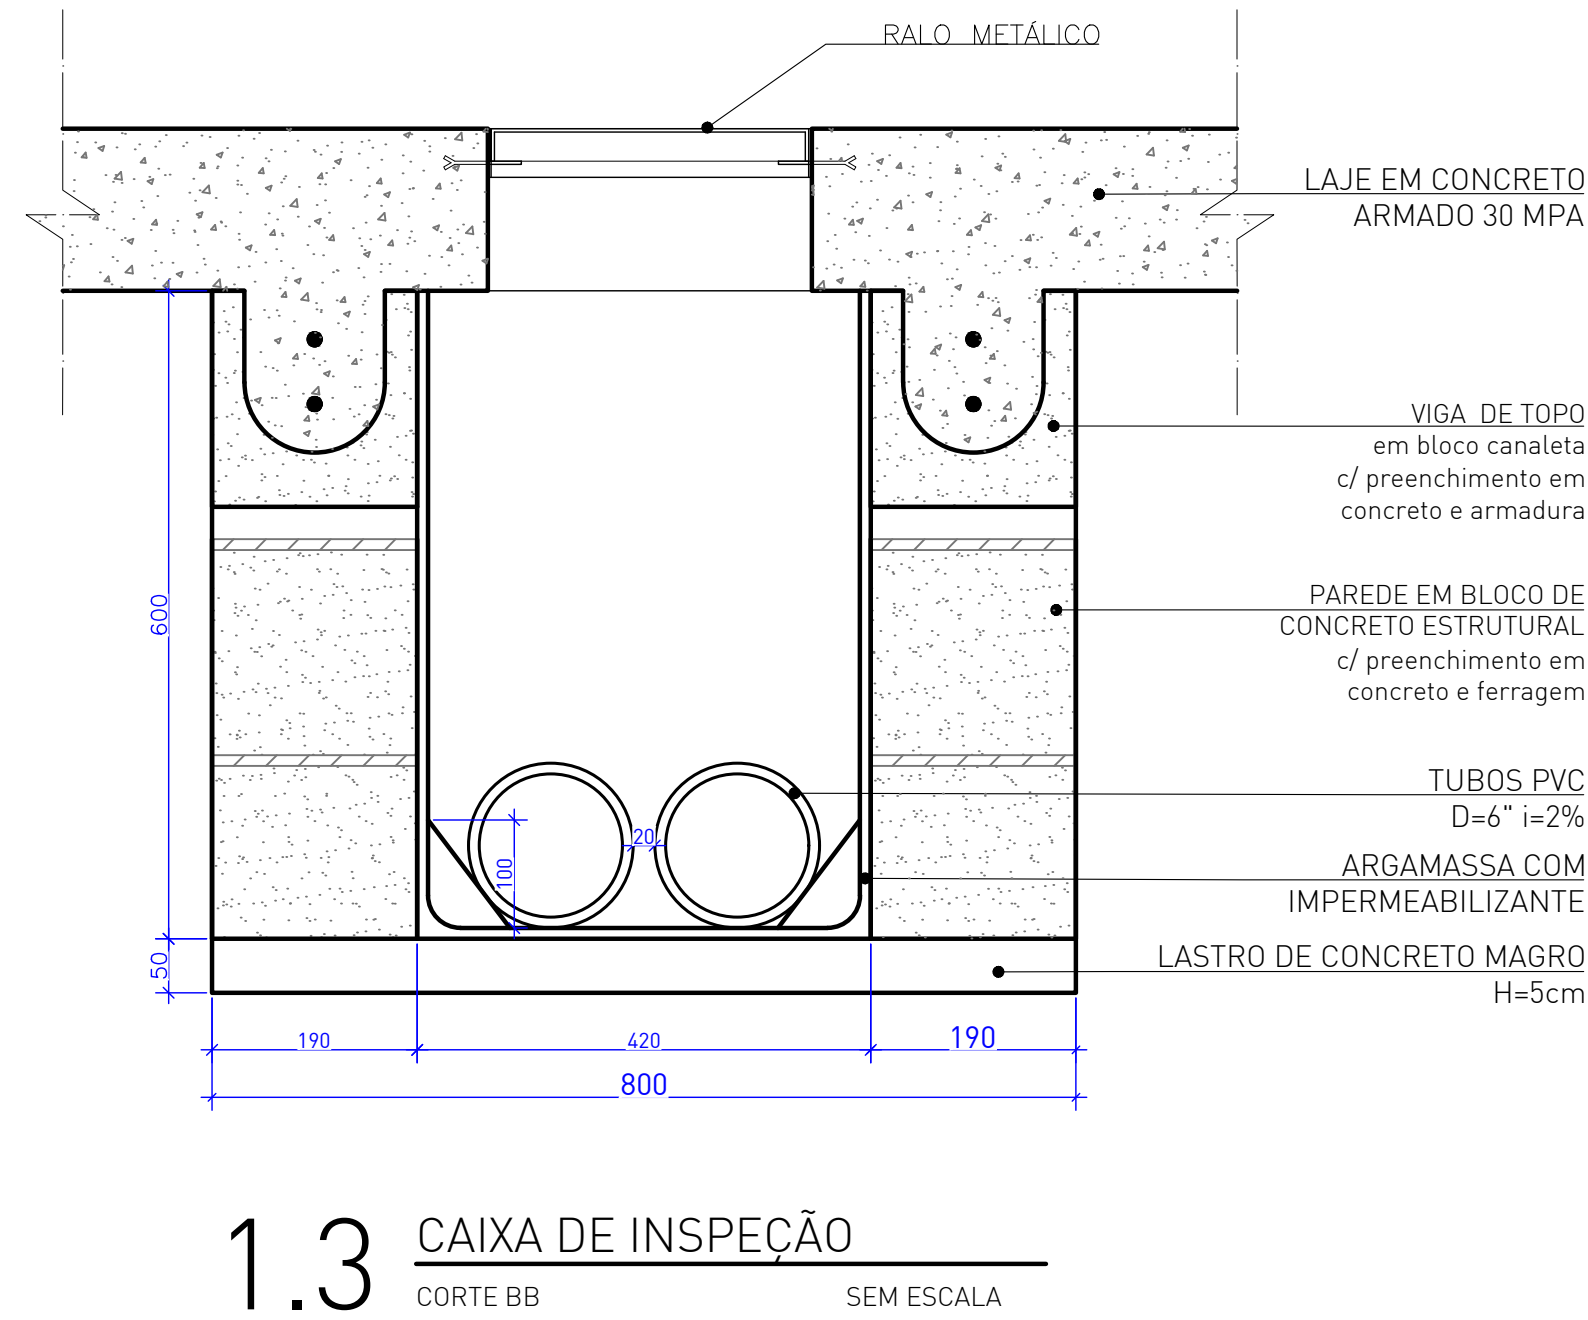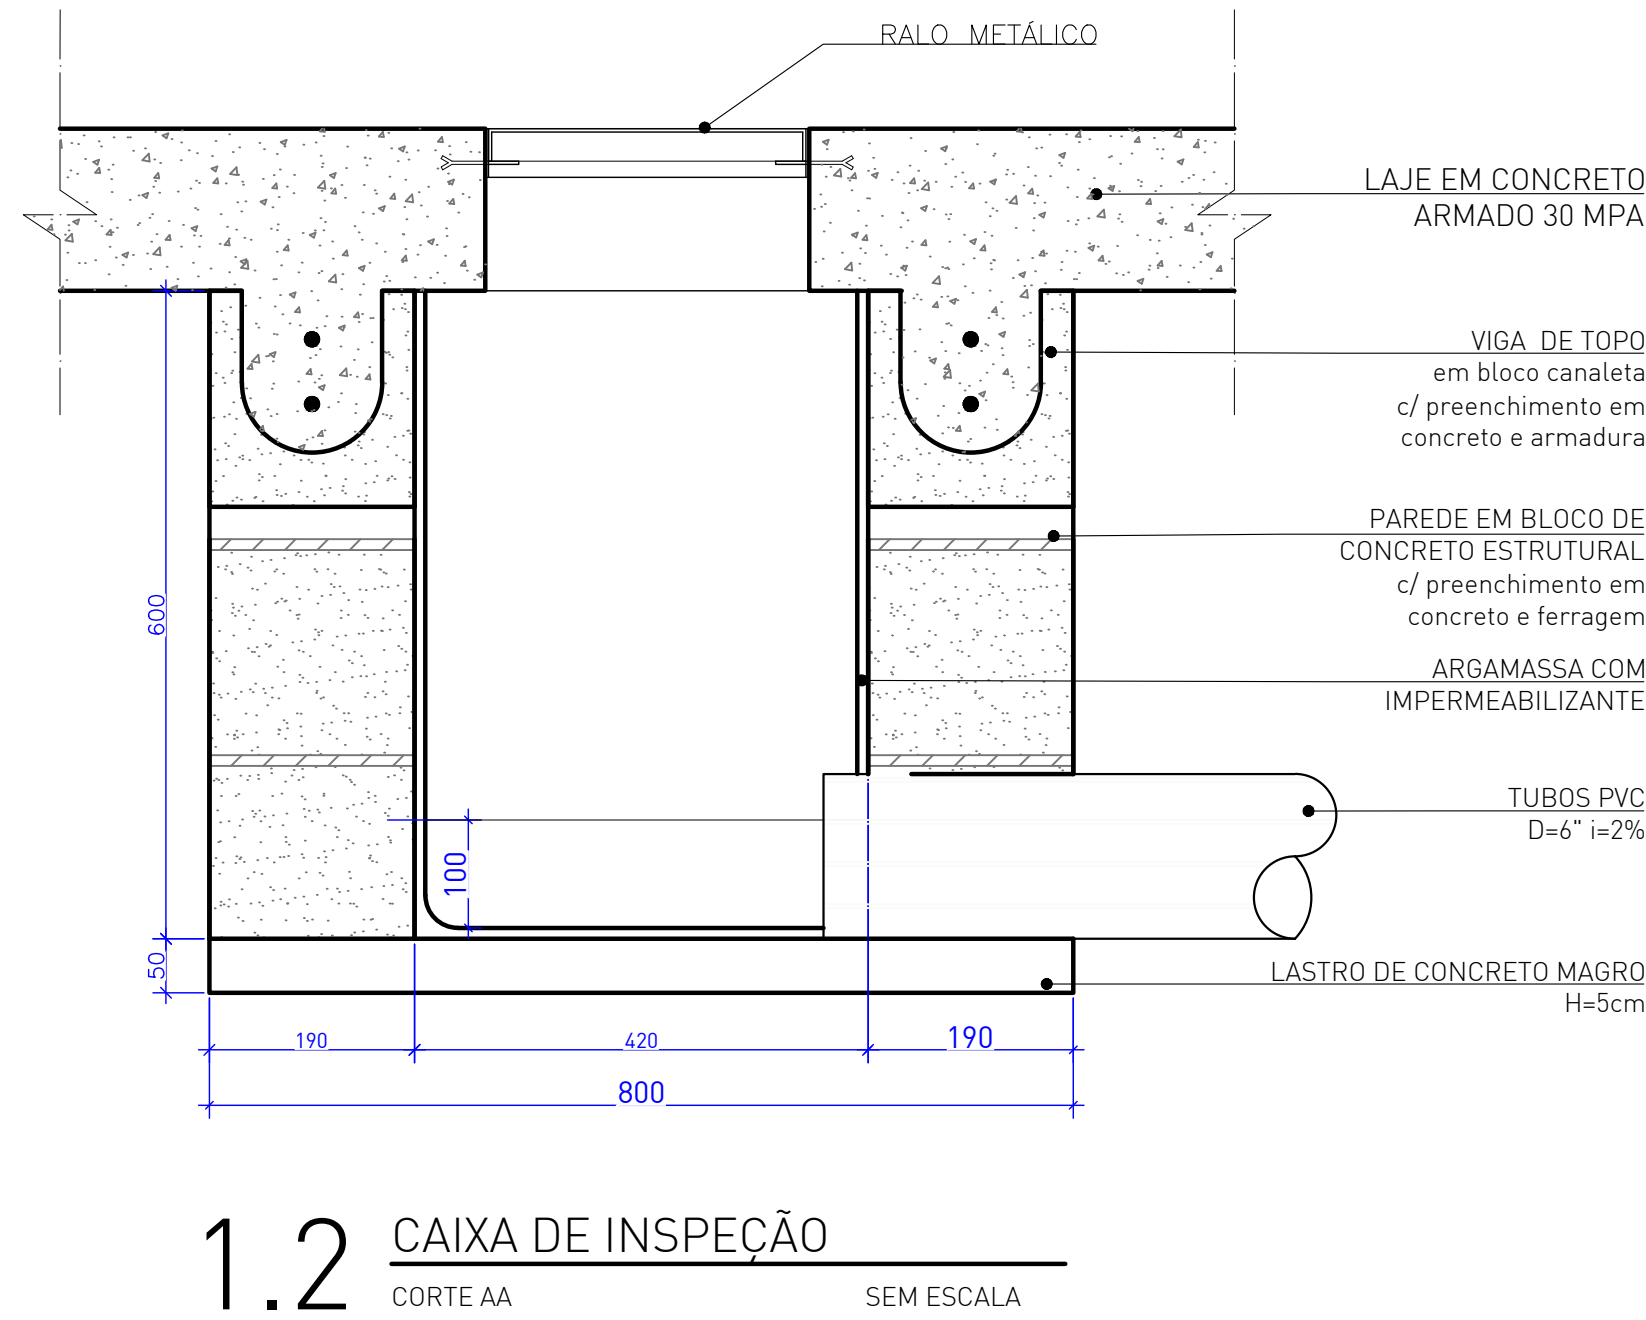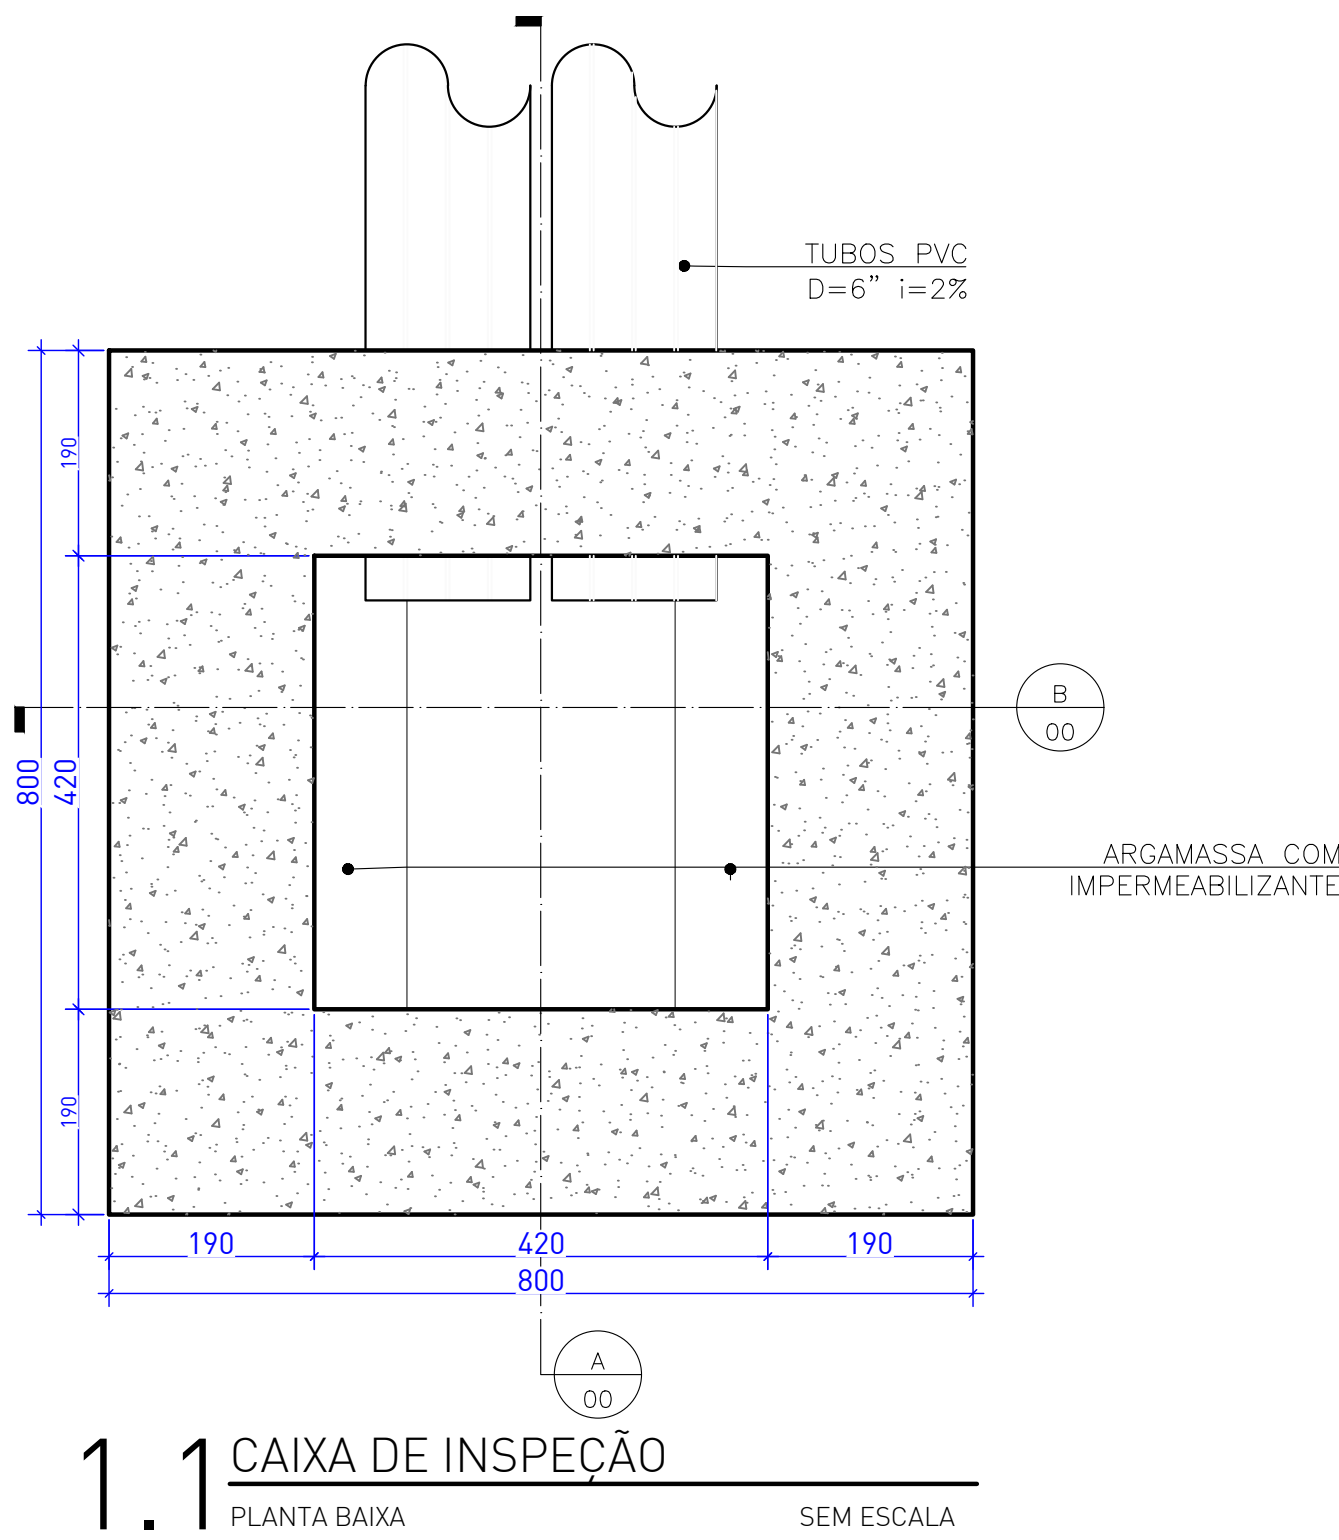

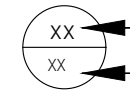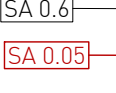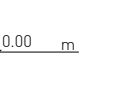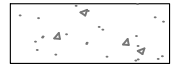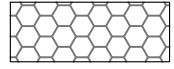
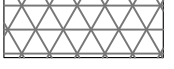
LEGENDA	
IDENTIFICAÇÃO DE DETALHES	SÍMBOLOS DE NÍVEL DE PISO
 NOMEAÇÃO DO DETALHE	 SUPERFÍCIE ACABADA OBTACULOS
 Nº DA PRANCHA	 SUPERFÍCIE ACABADA PISO
SÍMBOLO DE CORTE	SÍMBOLOS DE NÍVEL EM PLANTA E EM CORTE
 NOMEAÇÃO DO CORTE	 0.00
 Nº DA PRANCHA	 1.00 m
QUADRO DE ESPECIFICAÇÕES	
 CONCRETO POLIMENTO MECÂNICO	 ACABAMENTOS METÁLICOS
 CONCRETO POLIMENTO MANUAL	 ALVENARIA ESTRUTURAL
 TALUDE / GRAMA	 CONCRETO FUNDAÇÃO RADIER
 BLOCO DE CONCRETO PISO	 CONCRETO FUNDAÇÃO VIGA BORDA
	 ATERRO COMPACTADO
LEGENDA PRANCHAS	
NÚMERO PRANCHA	DESCRIÇÃO
01	SISTEMA DE COLETA DE ÁGUAS PLUVIAIS
02	PLANTA CIMENTOS DE PISO
02	DETALHES

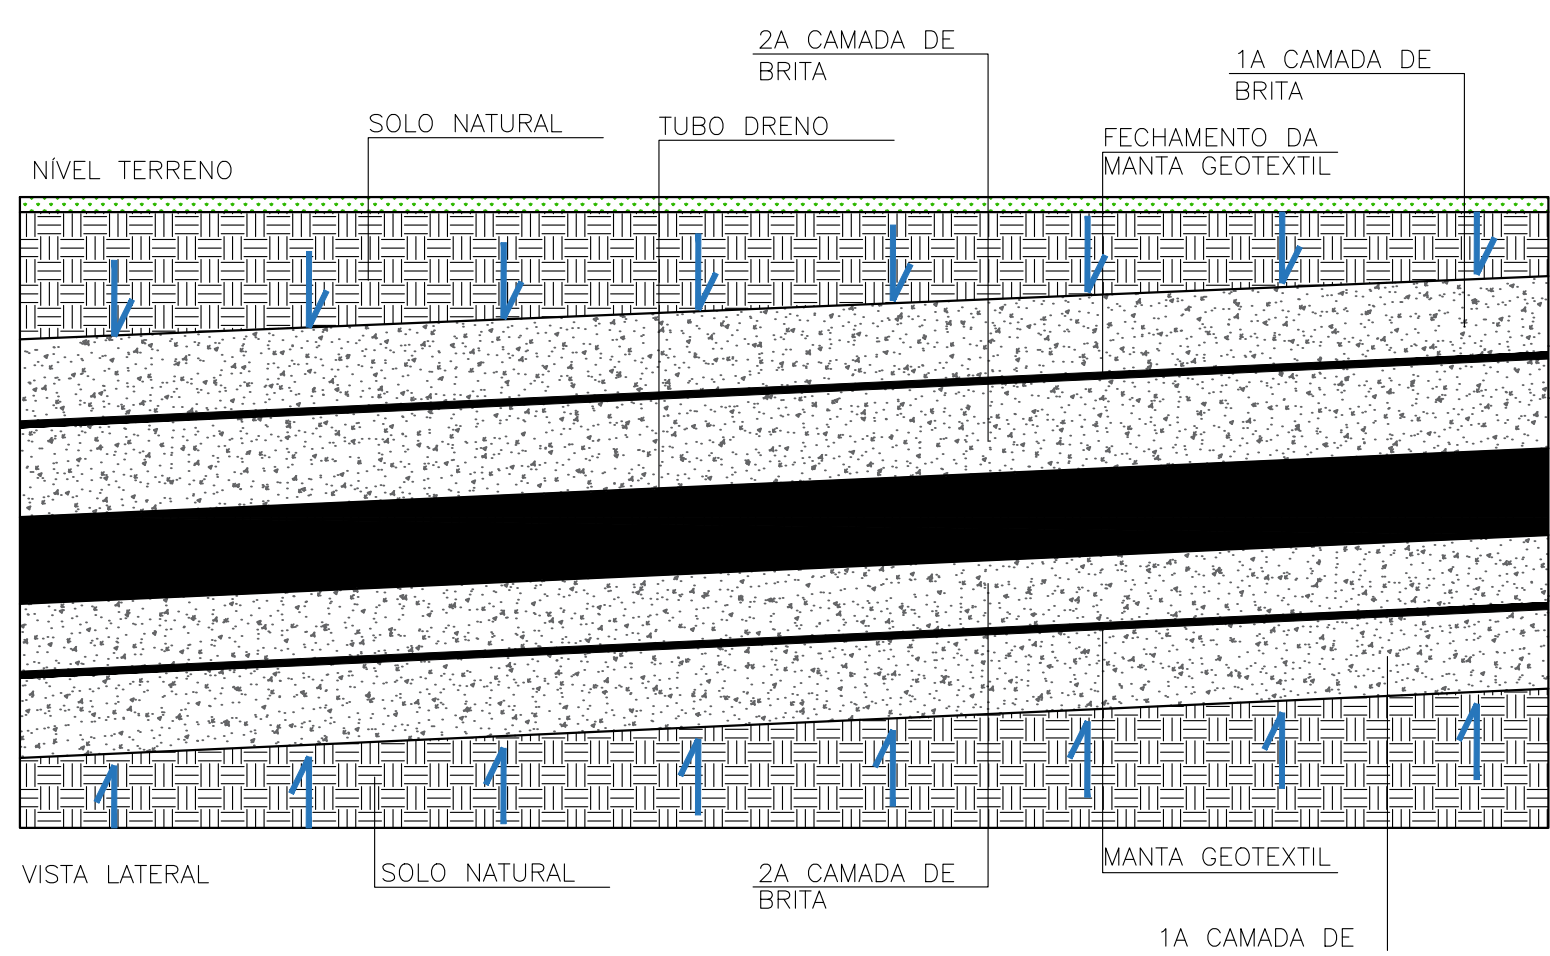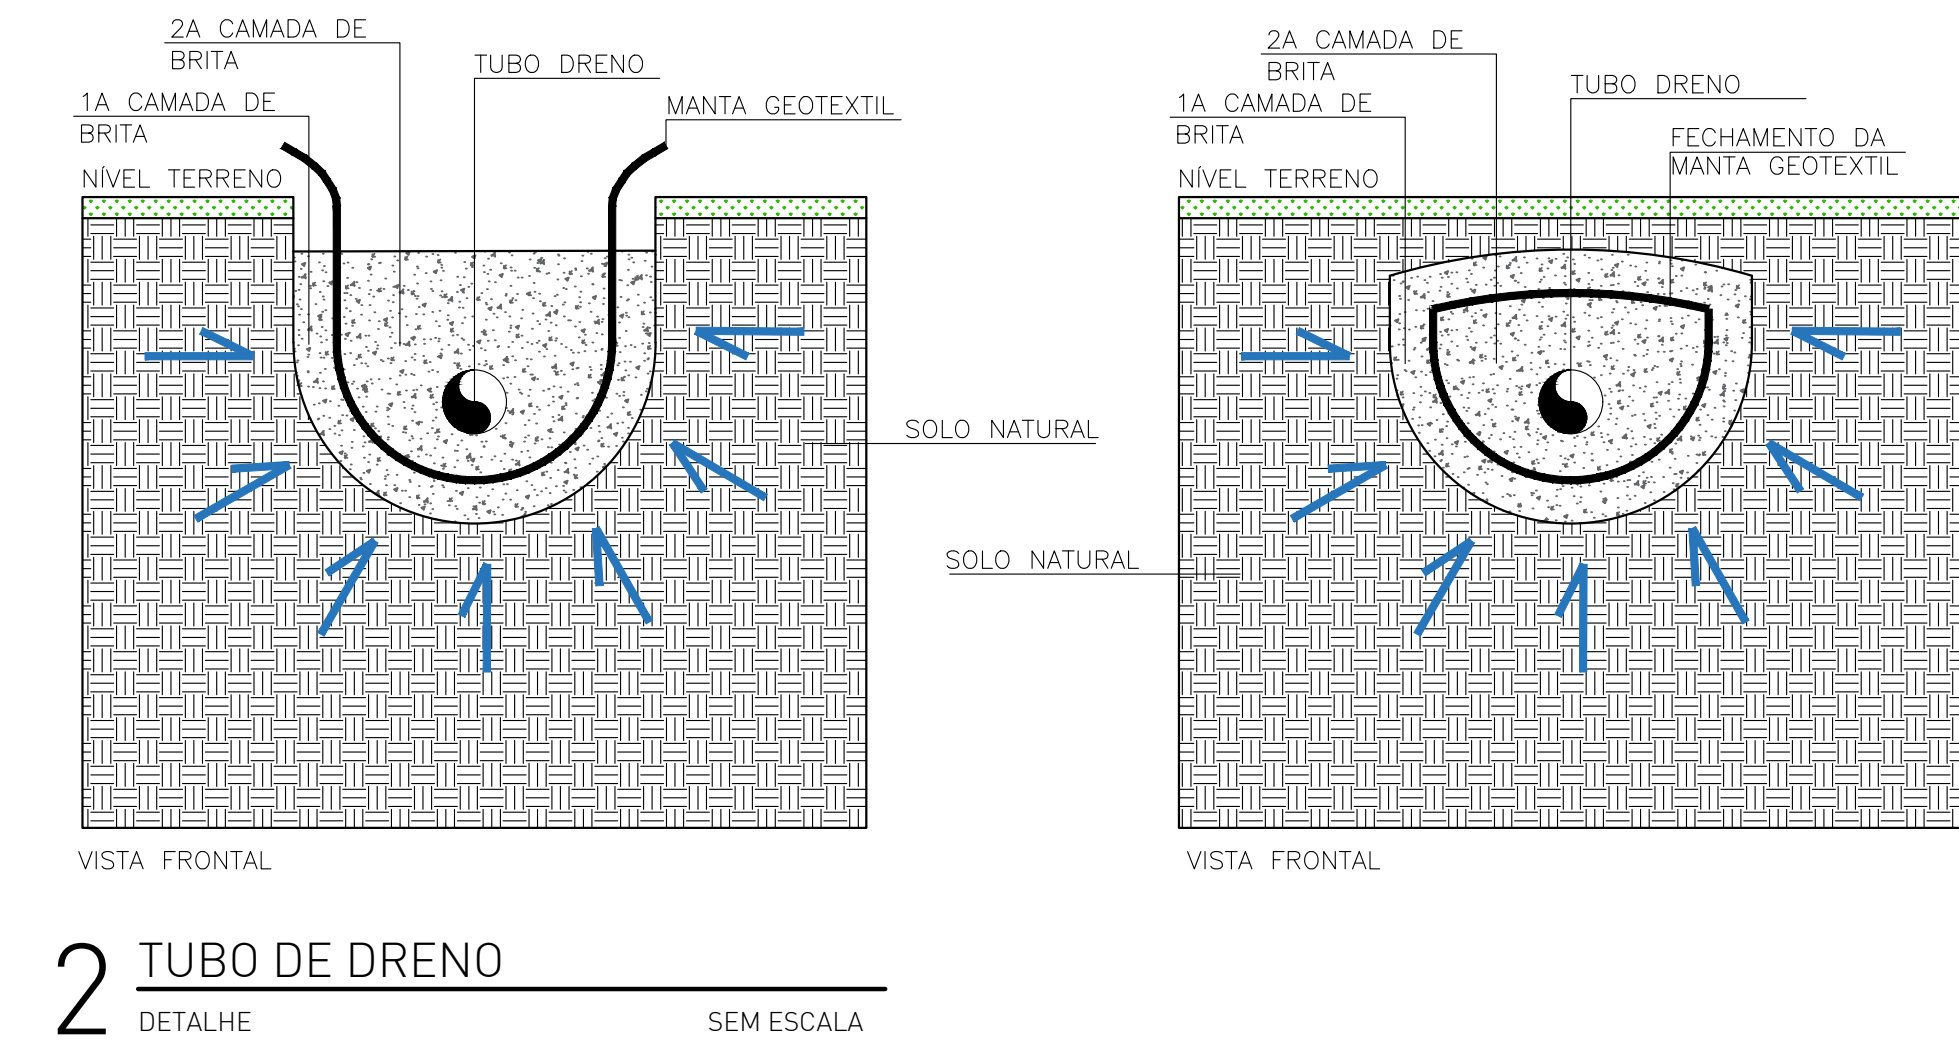


- PASSOS PARA A INSTALAÇÃO:
1. FAZER A ABERTURA DE VALA DE FORMA MANUAL E/OU MECÂNICA
 2. ESPALHAR A PRIMEIRA CAMADA DE LASTRO DE BRITA
 3. FAZER A INSTALAÇÃO DA MANTA GEOTEXTIL
 4. ESPALHAR A SEGUNDA CAMADA DE LASTRO DE BRITA
 5. INSTALAR O TUBO DRENO OBSERVANDO O DIÂMETRO E INCLINAÇÃO DEFINIDOS EM PROJETO
 6. TERMINAR O ESPALHAMENTO DA SEGUNDA CAMADA DE LASTRO DE BRITA
 7. FECHAR A MANTA GEOTEXTIL COM SOBREPOSIÇÃO SUFICIENTE PARA QUE A MESMA NÃO SE ABRA.
 8. TERMINAR O ESPALHAMENTO DA PRIMEIRA CAMADA DE BRITA
 9. COBRIR O RESTANTE COM O SOLO DESEJADO OU TERRENO NATURAL DE ACORDO COM A FINALIDADE.

NOTAS:

- A EXECUÇÃO DEVERÁ SER FEITA POR PROFISSIONAL HABILITADO E O MESMO DEVERÁ TOMAR CONHECIMENTO DE TODAS AS PRANCHAS DE PROJETOS REFERENTES A OBRA;
- VERIFICAR MEDIDAS NO LOCAL;
- TODOS OS NÍVEIS DEVERÃO SER OBSERVADOS NA PLANTA ARQUITETÔNICA;
- ACOMPANHAR MEMORIAL DESCRITIVO.

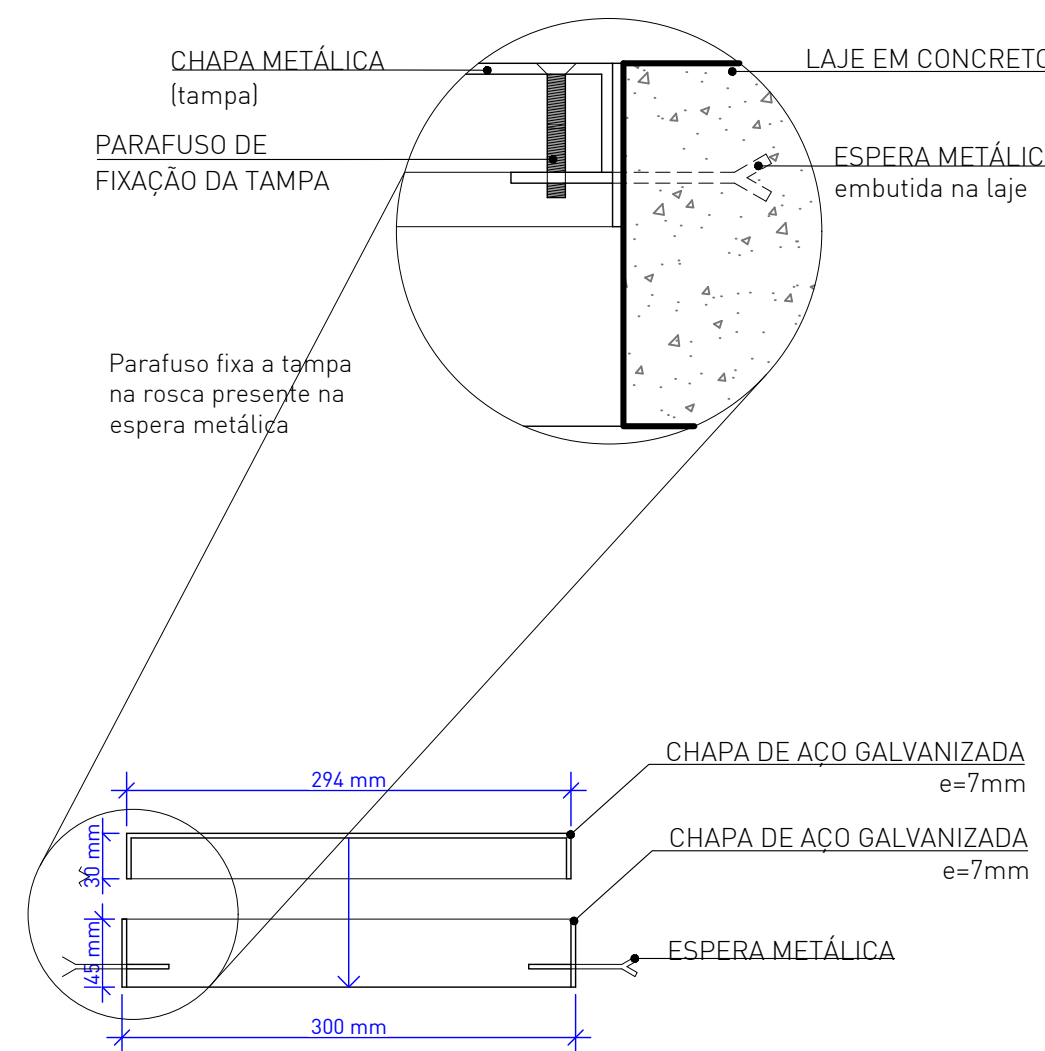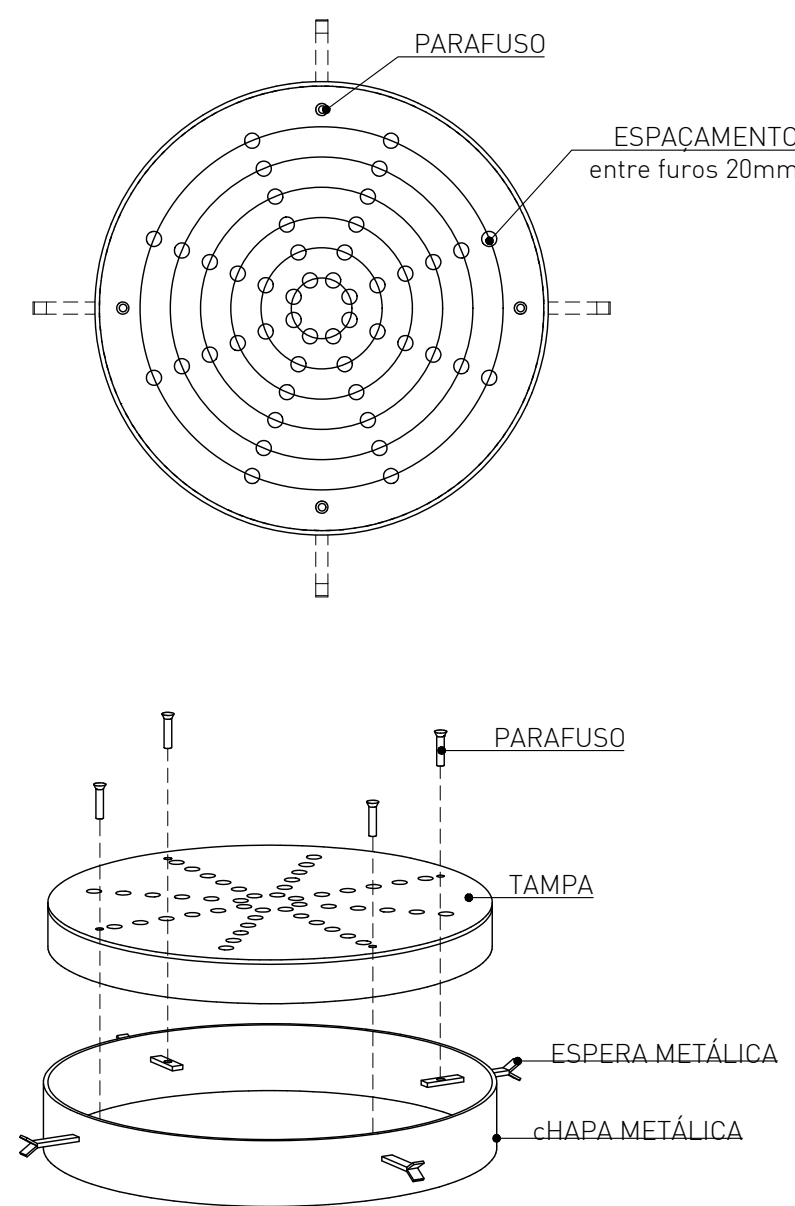

Referência	Prancha nº 03 /03
Projeto de Drenagem DETALHES	03
Prancha nº	03 /03
Escala	INDICADA
Proprietário:	PREFEITURA MUNICIPAL DE MONTENEGRO
Localização:	MONTENEGRO/RS
Endereço:	Rua Ibiá, 31 - Centenário, Montenegro - RS
Responsável Técnico:	Projeto: Arq. Frederico Cheuiche de Oliveira - CAU 442877-9 SPOT-Skateparks Proprietário: Prefeitura Municipal de Montenegro
Desenho:	Monique Lemos
Área do Terreno	1294,00m²
Data	setembro 24

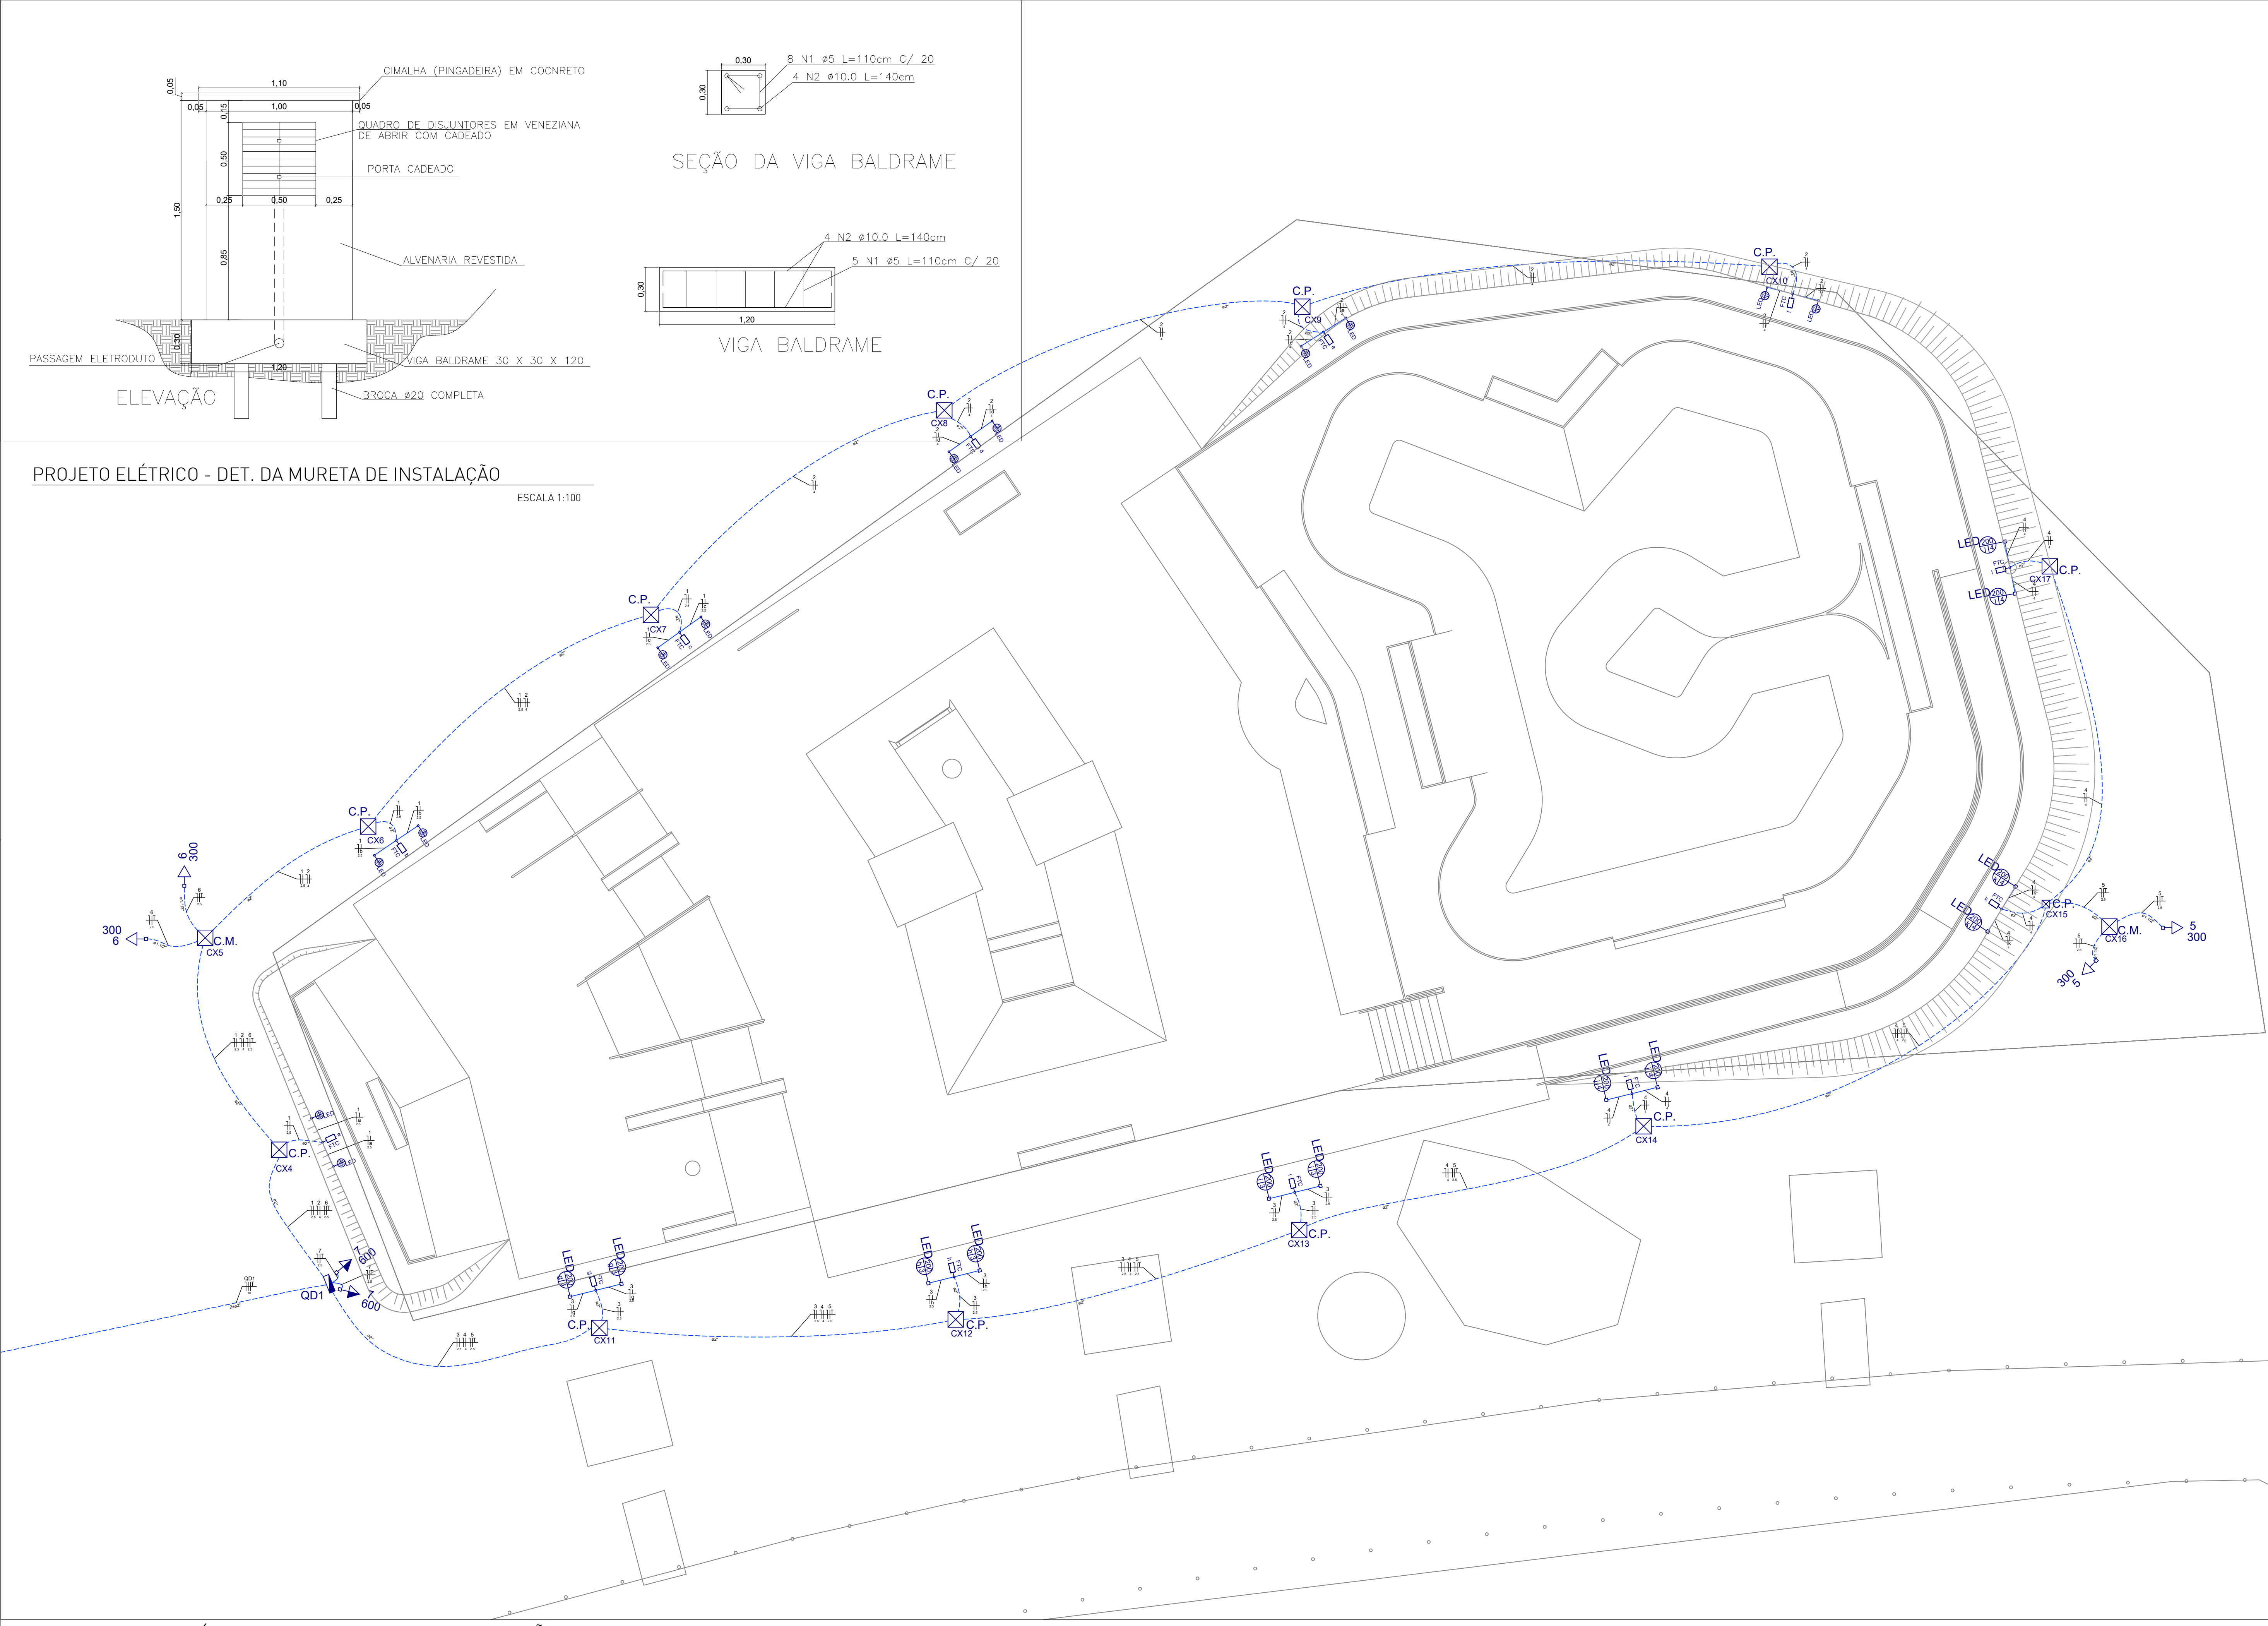

PROJETO ELÉTRICO - DET. DA MURETA DE INSTALAÇÃO

ESCALA 1:100

PROJETO ELÉTRICO - PLANTA BAIXA DE IMPLANTAÇÃO

ESCALA 1:100

Legenda Detalhada

C.P.

Caixa de Passagem 50x50x30cm com tampa de concreto comum

Caixa de Passagem

Caixa de Alvenaria 50 x 50 x 30 (Dimensões Internas)

Tampa de Concreto 90 x 90 x 10

1 pg1 pg

C.M.

Caixa de Passagem 50x50x70cm com tampa metálica anti-vandalismo

Caixa de Passagem

Caixa de Alvenaria 50x50x70 (Dimensões Internas)

Tampa Metálica com cadeado 90 x 90

1 pg1 pg

g

FTC

Fotocélula - Ligação com 2 refletores 200W

Dispositivo de Comando

Relé fotoelétrico 220V - 400W c/ fotocélula

1 pg

Poste

13m - Aço Galvanizado

Suporte de fixação 2 Refletores

1 pg1 pg

LED

Refletor de LED - 200W

Refletor

Refletor LED 200W

1 pg

5

300

Tomada 2P+T 10A - embutida na caixa de passagem

Acessórios p/ eletrodutos

Caixa PVC 4x2"

1 pg

Dispositivo Elétrico - embutido

Placa 2x4"

Tomada hexagonal (NBR 14136) 2P+T 10A.

1 pg

7

600

Tomada hexagonal (NBR 14136) - 2P+T 10 A a 1,10m do piso

Acessórios p/ eletrodutos

Caixa PVC 4x2"

1 pg

Dispositivo Elétrico - embutido

Placa 2x4"

Tomada hexagonal (NBR 14136) 2P+T 10A.

1 pg

NOTAS:

- A EXECUÇÃO DEVERÁ SER FEITA POR PROFISSIONAL HABILITADO E O MESMO DEVERÁ TOMAR CONHECIMENTO DE TODAS AS PRANCHAS DE PROJETOS REFERENTES A OBRA;

- VERIFICAR MEDIDAS NO LOCAL;

- TODOS OS NÍVEIS DEVERÃO SER OBSERVADOS NA PLANTA ARQUITETÔNICA;

- ACOMPANHAR MEMORIAL DESCRITIVO.

Referência

Projeto Elétrico

PLANTA EXECUTIVA ELÉTRICA

Prancha nº 01 /02

01

Escala INDICADA

Proprietário:

PREFEITURA MUNICIPAL DE MONTENEGRO

Localização:

MONTENEGRO/RS

Endereço:

Rua Ibiá, 31 - Centenário, Montenegro - RS

Responsável Técnico:

Projeto:

Arq. Frederico Cheuiche de Oliveira - CAU/A42877-9

SPOT-Skateparks

Proprietário:

Prefeitura Municipal de Montenegro

SPOT

skateparks


Desenho:

Área do Terreno 1294,00m²

Data agosto 24


SPOT - Skate Parks - Todos os direitos reservados ©

ELE_SKATEPARK_MONTENEGRO_000.dwg

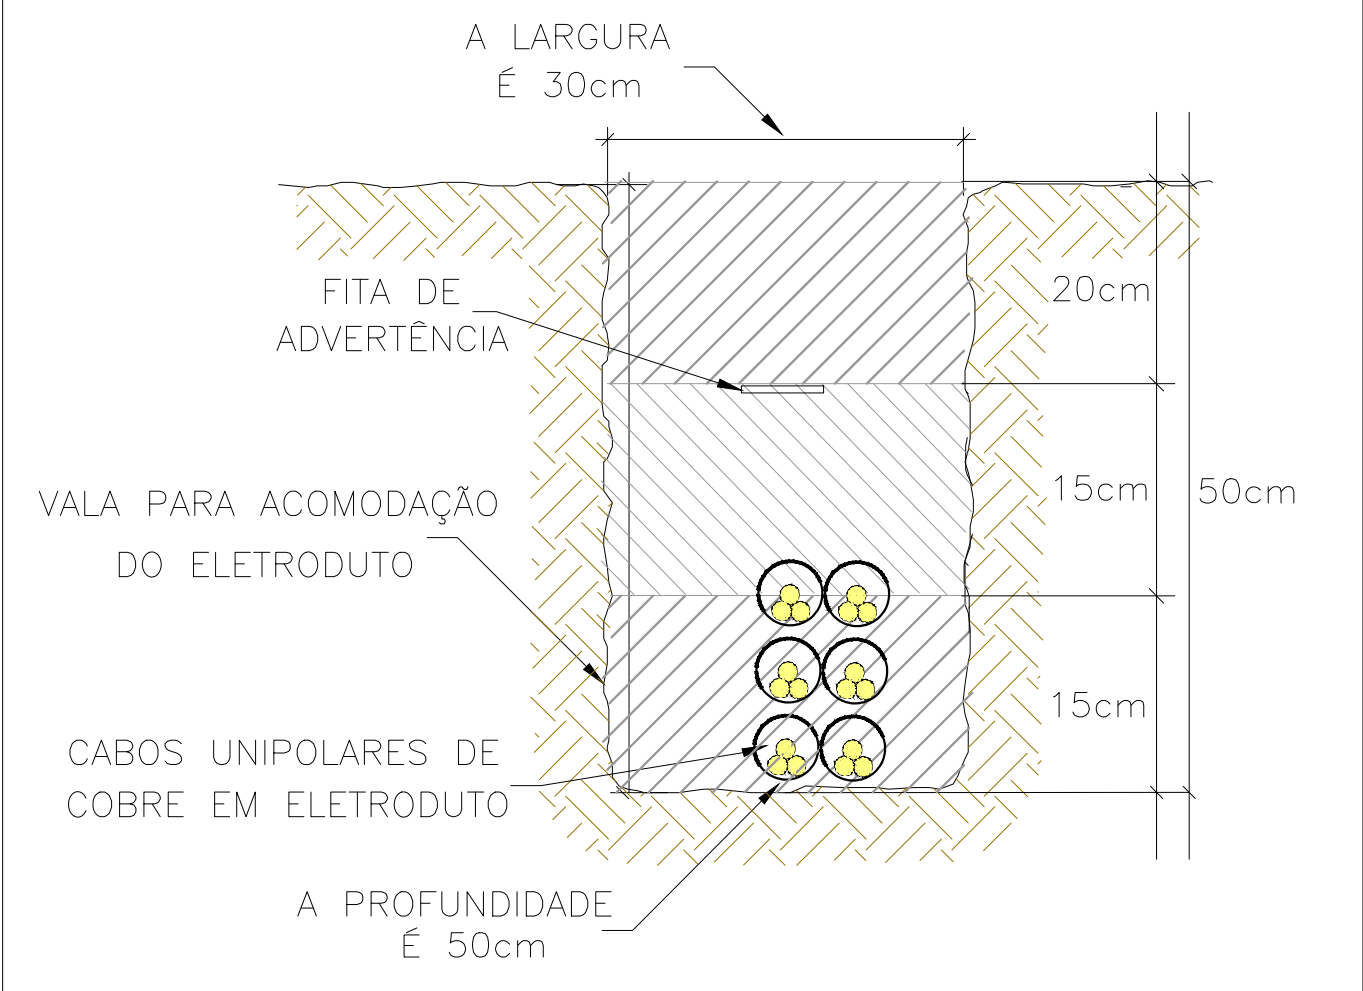


PROJETO ELÉTRICO - VALA PARA ELETRODUTOS

SEM ESCALA

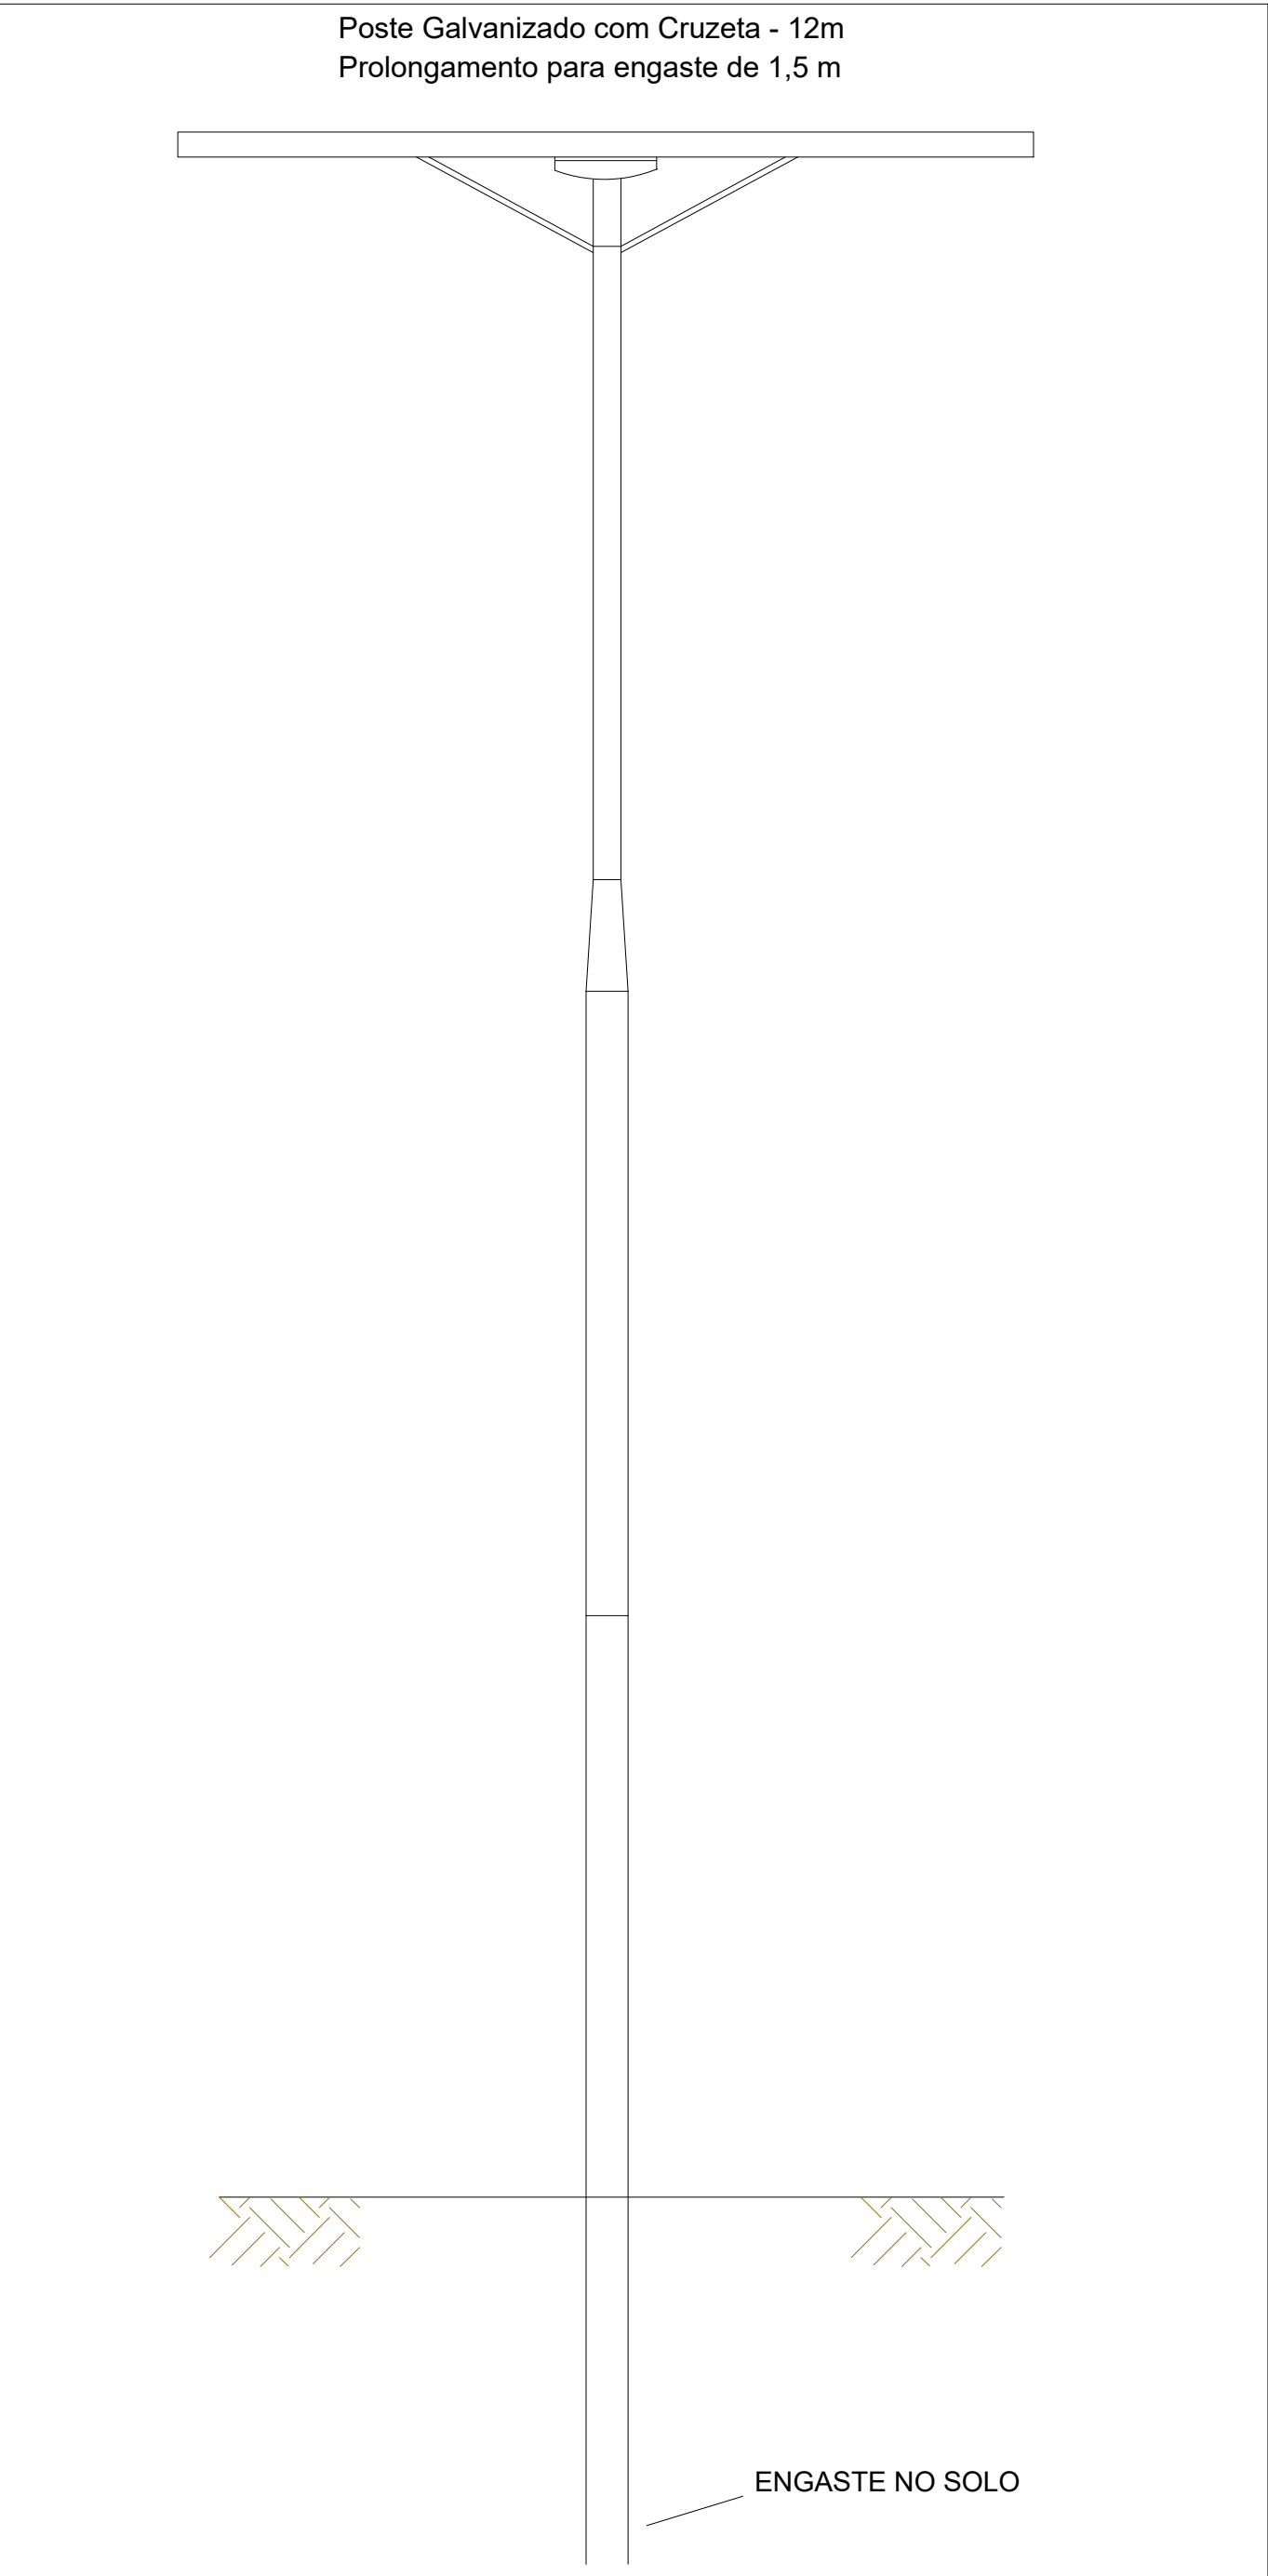


PROJETO ELÉTRICO - VALA PARA ELETRODUTOS

SEM ESCALA

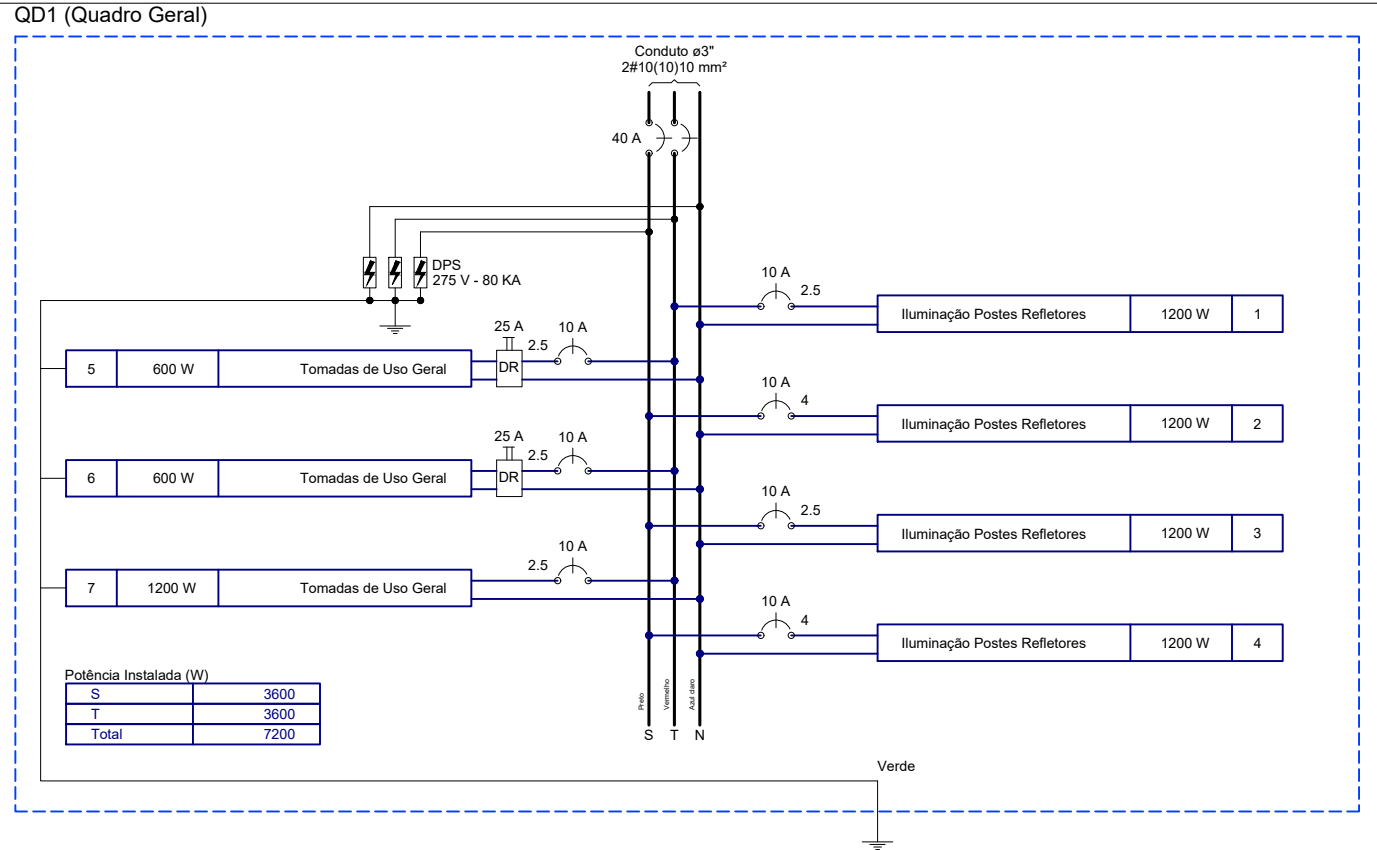


PROJETO ELÉTRICO - DIAGRAMA MULTIFILAR

SEM ESCALA

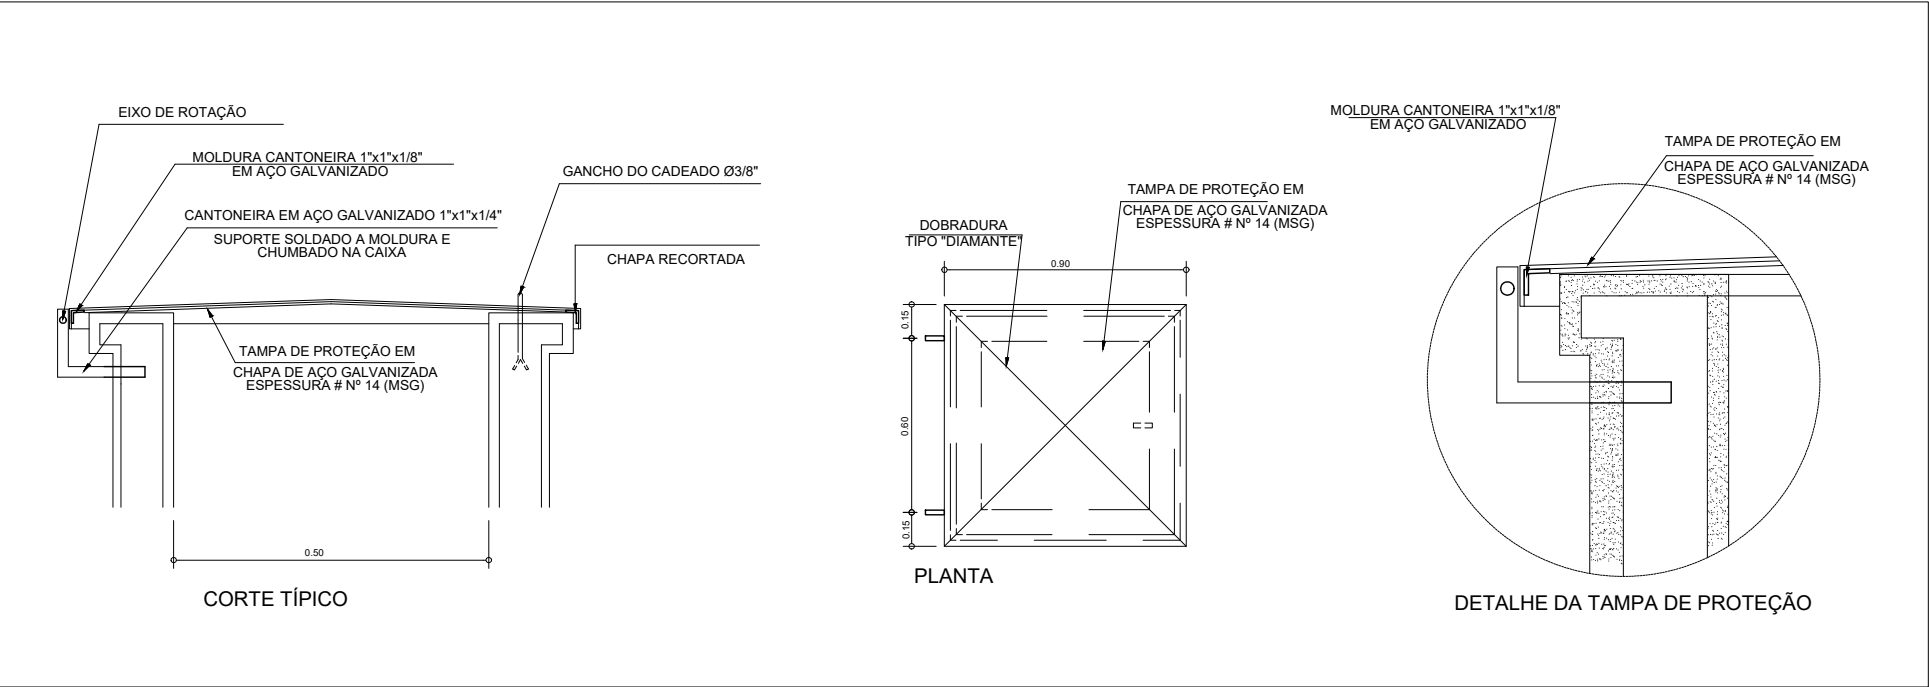


PROJETO ELÉTRICO - DETALHE DA TAMPA DA CAIXA ANTI-VANDALISMO

SEM ESCALA

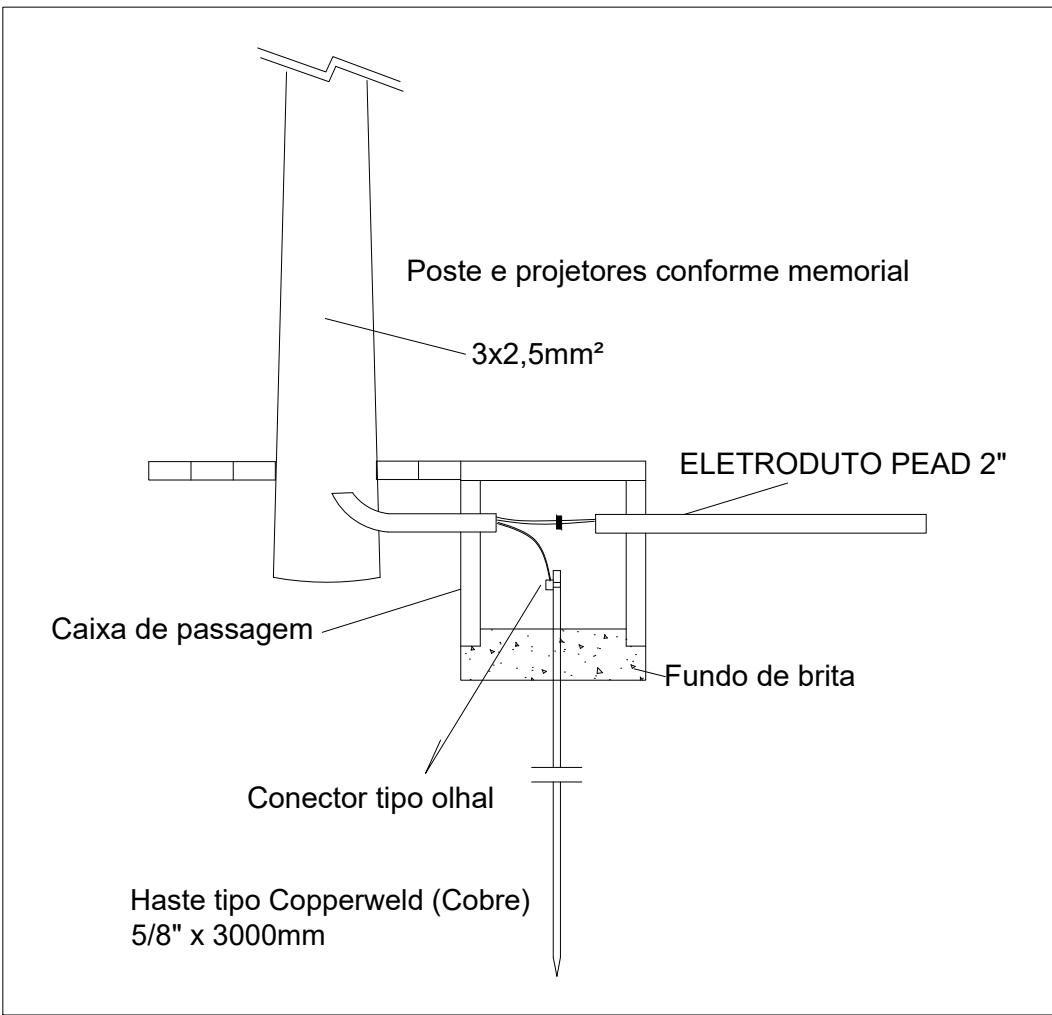


PROJETO ELÉTRICO - ATER. DOS POSTES

SEM ESCALA

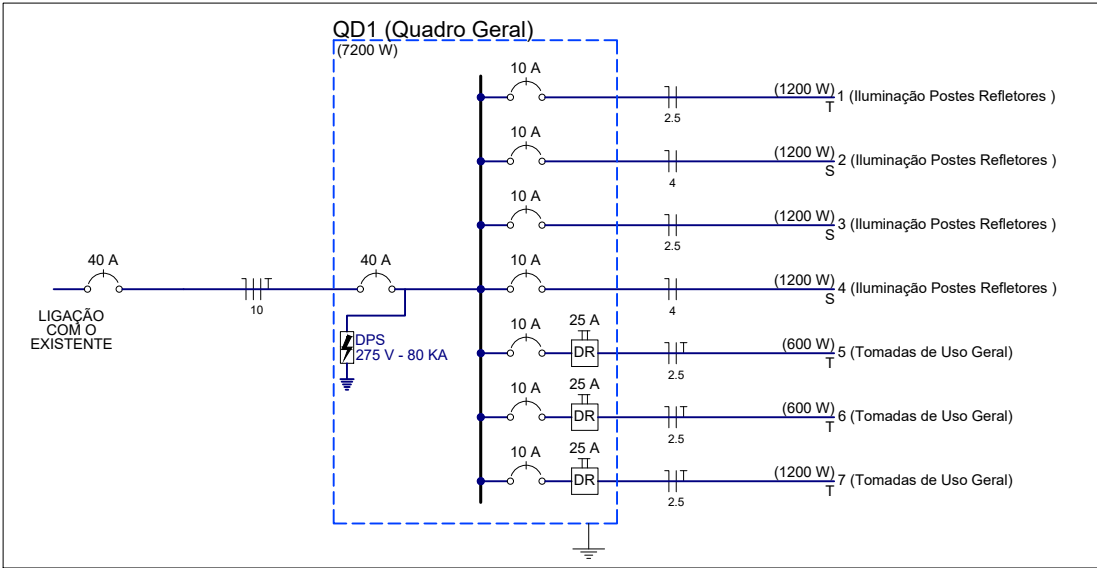

PROJETO ELÉTRICO - DIAGRAMA UNIFILAR

SEM ESCALA

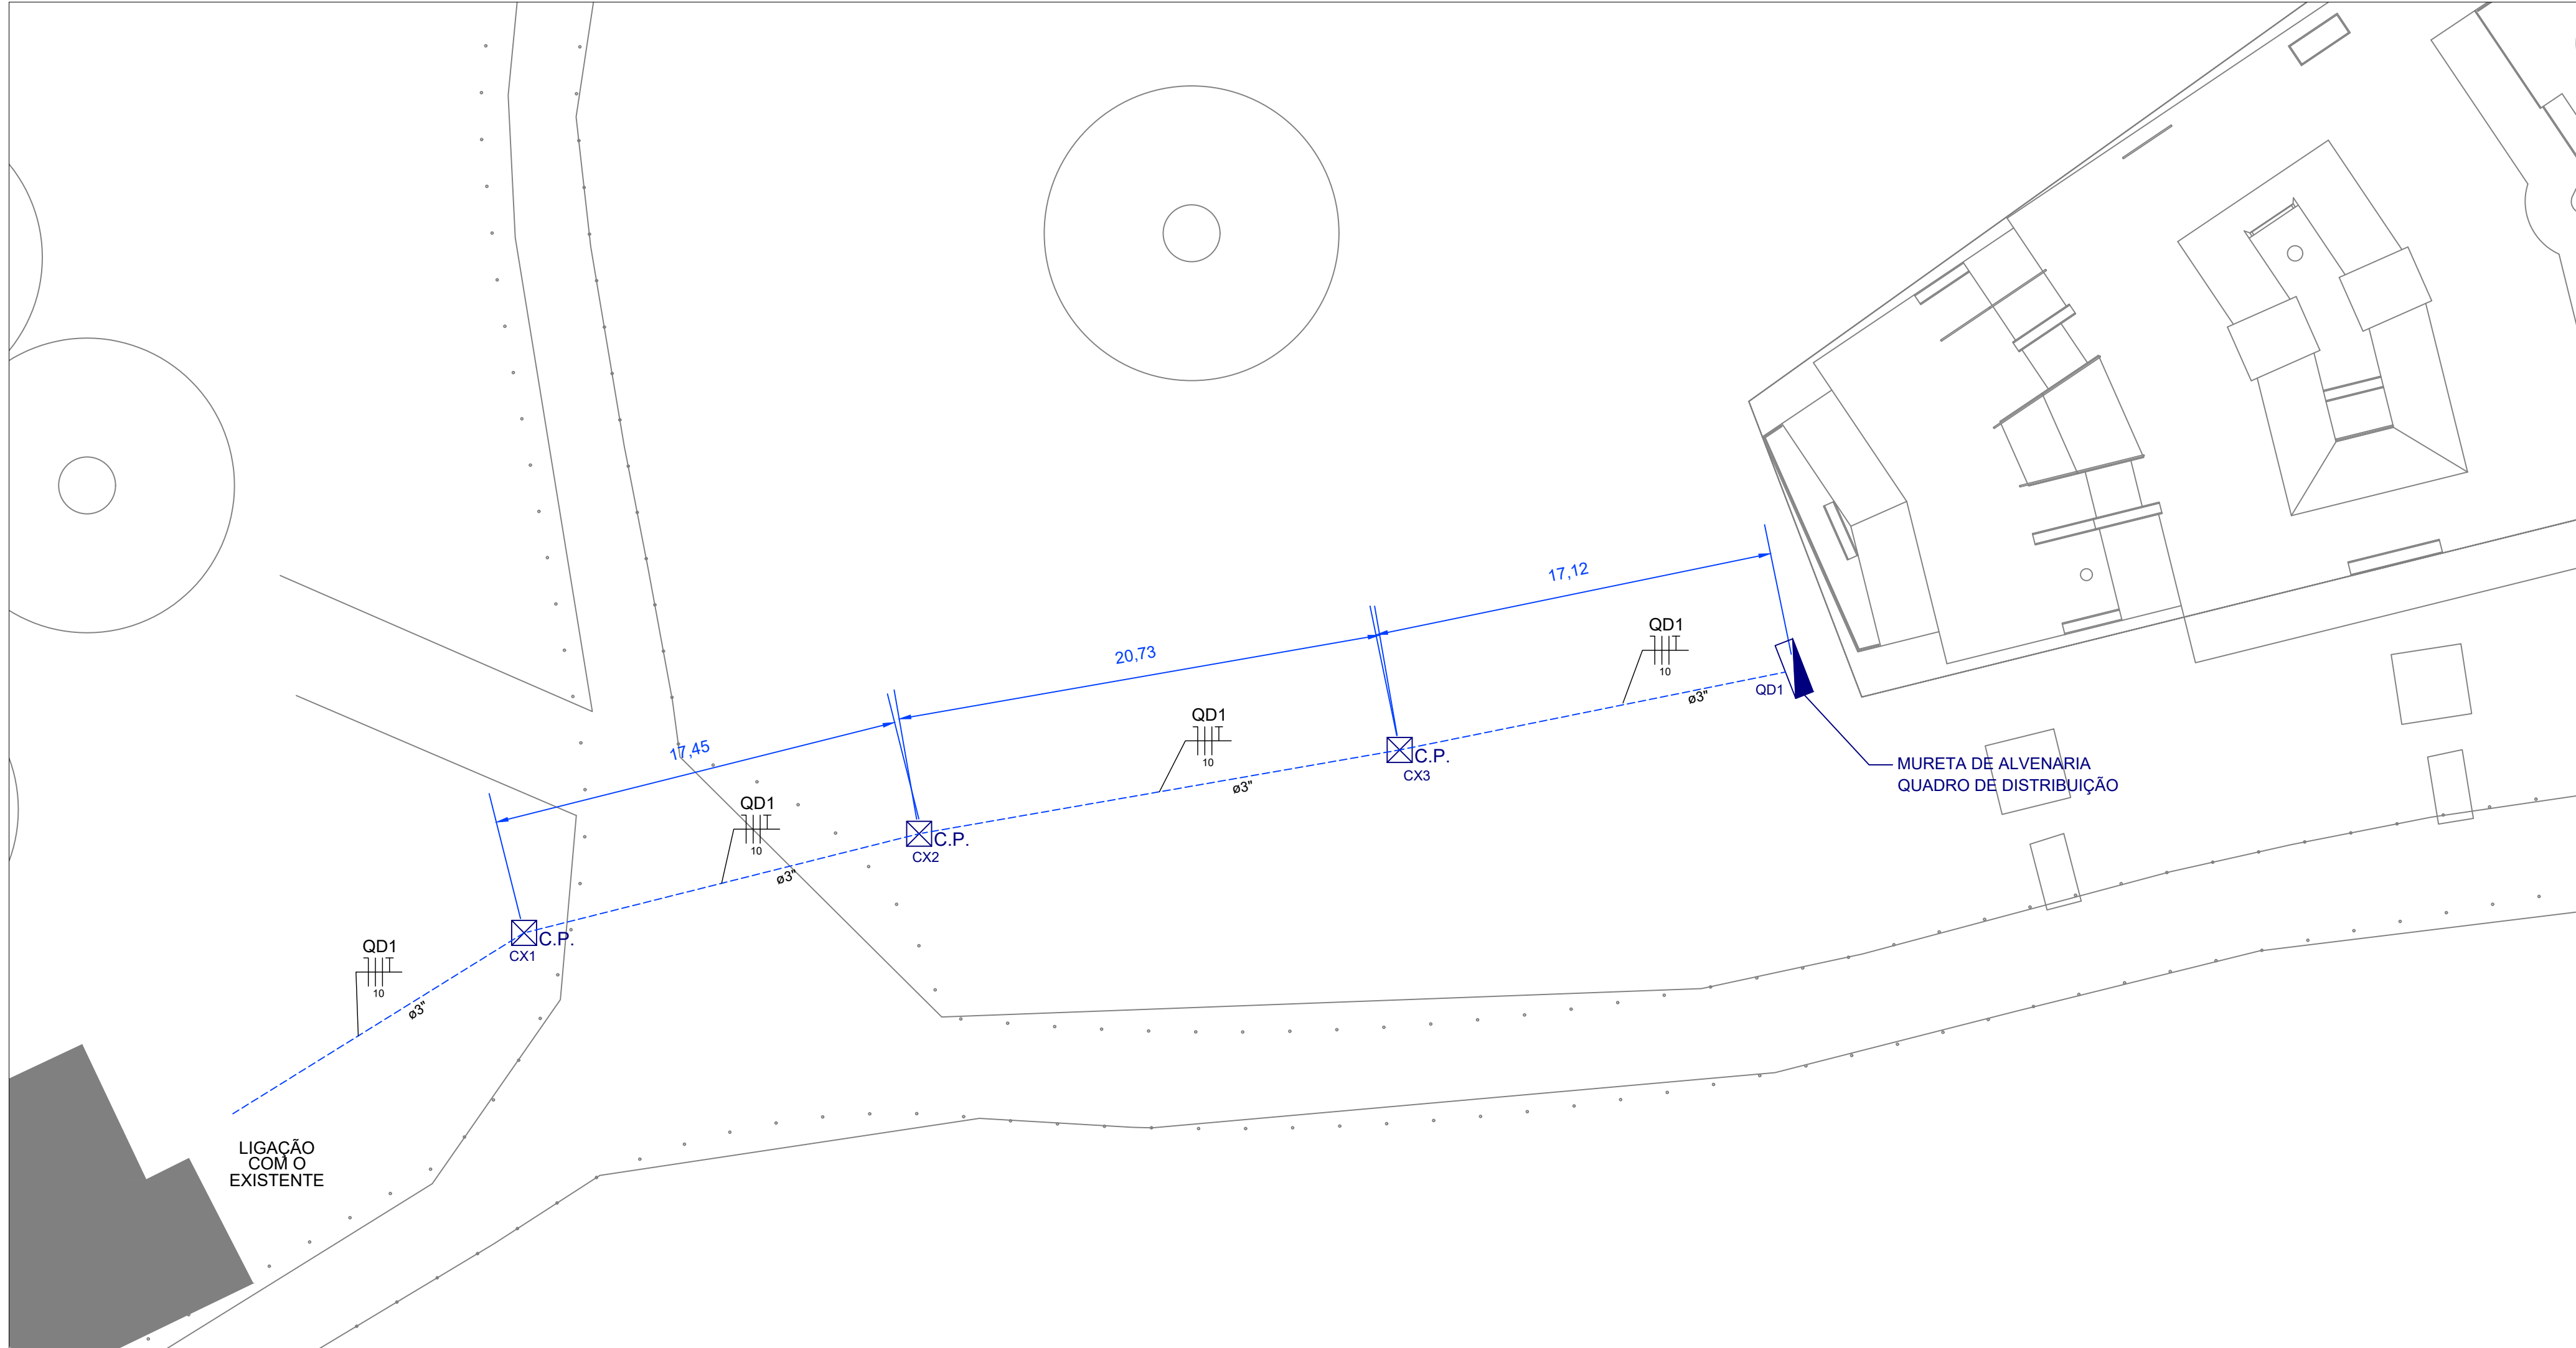


PROJETO ELÉTRICO - LIGAÇÃO NA REDE EXISTENTE

SEM ESCALA

Quadro de Cargas (QD1)																			
Circuito	Descrição	Esquema	Módulo de prot.	V. (V)	Iluminação (W)	Tomadas (W)	Pot. total (W)	Pot. total (VA)	Pot. total (VA)	Pot. total (VA)	Pot. total (VA)	Pot. total (VA)	Pot. total (VA)	Pot. total (VA)	Pot. total (VA)	Pot. total (VA)	Pot. total (VA)	Pot. total (VA)	Pot. total (VA)
1	Iluminação Postes Refletores	F=1N	0	220V	2	2	400	400	400	400	400	400	400	400	400	400	400	400	400
2	Iluminação Postes Refletores	F=1N	0	220V	2	2	400	400	400	400	400	400	400	400	400	400	400	400	400
3	Iluminação Postes Refletores	F=1N	0	220V	2	2	400	400	400	400	400	400	400	400	400	400	400	400	400
4	Iluminação Postes Refletores	F=1N	0	220V	2	2	400	400	400	400	400	400	400	400	400	400	400	400	400
5	Tomadas de Uso Geral	F=1N+T	0	220V	2	2	400	400	400	400	400	400	400	400	400	400	400	400	400
6	Tomadas de Uso Geral	F=1N+T	0	220V	2	2	400	400	400	400	400	400	400	400	400	400	400	400	400
7	Tomadas de Uso Geral	F=1N+T	0	220V	2	2	400	400	400	400	400	400	400	400	400	400	400	400	400
TOTAL					24	4	2	7487	7200	311	9	3600	3600						

PROJETO ELÉTRICO - QUADRO DE CARGAS

SEM ESCALA

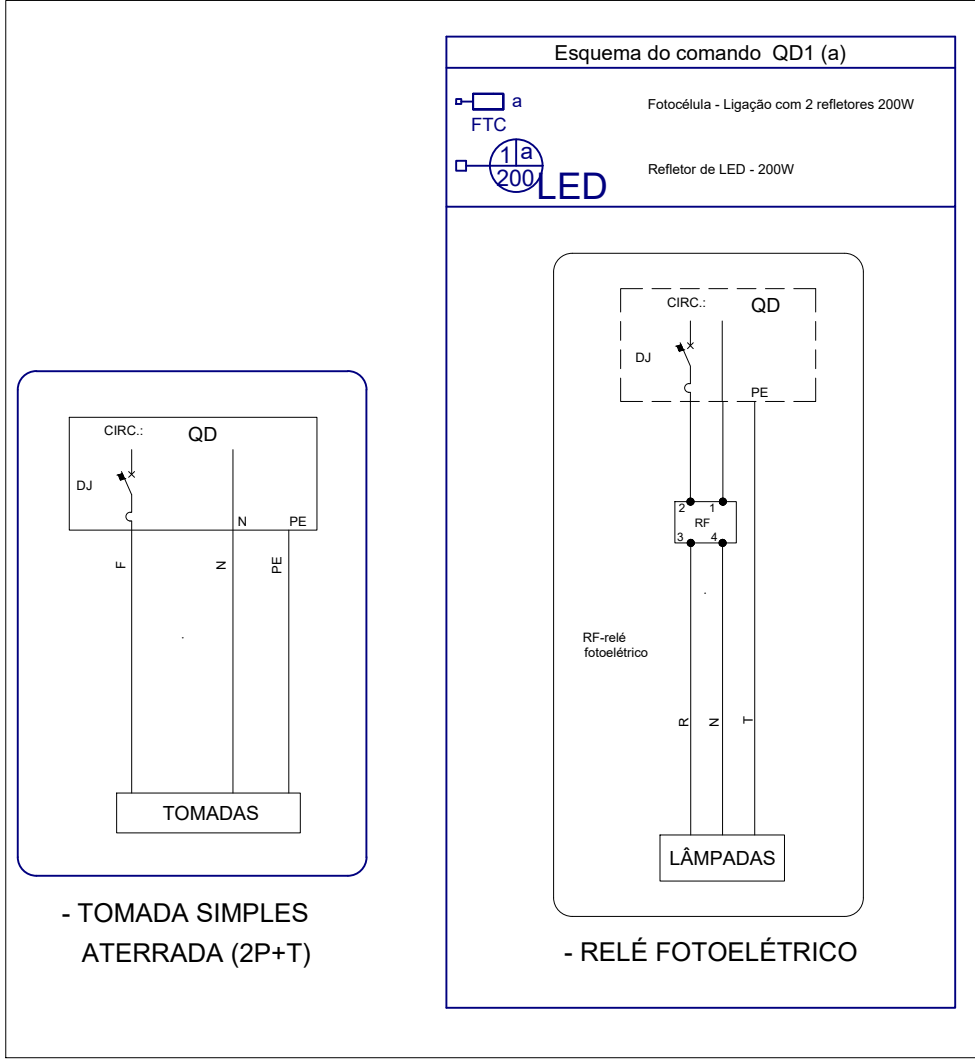


Lista de Materiais

Acessórios p/ eletrodutos	
Caixa PVC 4x2"	6 pç
Cabo Unipolar (cobre)	
Isol. EPR - 0,6/1kV (ref. Inbrac Eprovene)	
10 mm²	353.00 m
2.5 mm²	641.50 m
4 mm²	524.00 m
Caixa de Passagem	
Caixa de Alvenaria 50x50x70 (Dimensões Internas)	17 pç
Dispositivo Elétrico - embutido	
Placa 2x4"	
Tomada hexagonal (NBR 14136) 2P+T 10A	6 pç
Dispositivo de Comando	
Relé fotoelétrico 220V - 400W c/ fotocélula	12 pç
Dispositivo de Proteção	
Disjuntor Unipolar Termomagnético - norma DIN 10 A	7 pç
40 A	2 pç
Dispositivo de proteção contra surto	
275 V - 80 KA	3 pç
Interruptor bipolar DR (fase/fase - In 30mA) - DIN 25 A	3 pç
Eletroduto PVC flexível	
Eletroduto pesado 1.1/2"	9.00 m
2"	504.50 m
Poste	
Poste 13m - Aço Galvanizado	12 pç
Suporte de fixação 2 Refletores	12 pç
Quadro distrib. chapa pintada - embutir	
Cap. 20 disj. unip. - In barr. 100 A	1 pç
Refletor	
Refletor LED 200W	24 pç
Aterramento dos postes	
Cabo cobre nu Seção 10mm2	15 m
Conector tipo olhal Para condutor de 10mm²	12 pç
Haste tipo Copperweld (Cobre) 5/8" x 3000mm	12 pç

NOTAS:

- A EXECUÇÃO DEVERÁ SER FEITA POR PROFISSIONAL HABILITADO E O MESMO DEVERÁ TOMAR CONHECIMENTO DE TODAS AS PRANCHAS DE PROJETOS REFERENTES A OBRA;
- VERIFICAR MEDIDAS NO LOCAL;
- TODOS OS NÍVEIS DEVERÃO SER OBSERVADOS NA PLANTA ARQUITETÔNICA;
- ACOMPANHAR MEMORIAL DESCRITIVO.

Referência	Projeto Elétrico DETALHES, QUADROS E DIAGRAMAS	Prancha nº	02 /02
		Escala	INDICADA
Proprietário:	PREFEITURA MUNICIPAL DE MONTENEGRO		
Localização:	MONTENEGRO/RS		
Endereço:	Rua Ibiá, 31 - Centenário, Montenegro - RS		
Responsável Técnico:	Projeto: Arq. Frederico Cheuche de Oliveira - CAU A42877-9 SPOT-Skateparks		
Proprietário:	Prefeitura Municipal de Montenegro		
Desenho:	Área do Terreno	Data	
	1294,00m²	agosto 24	

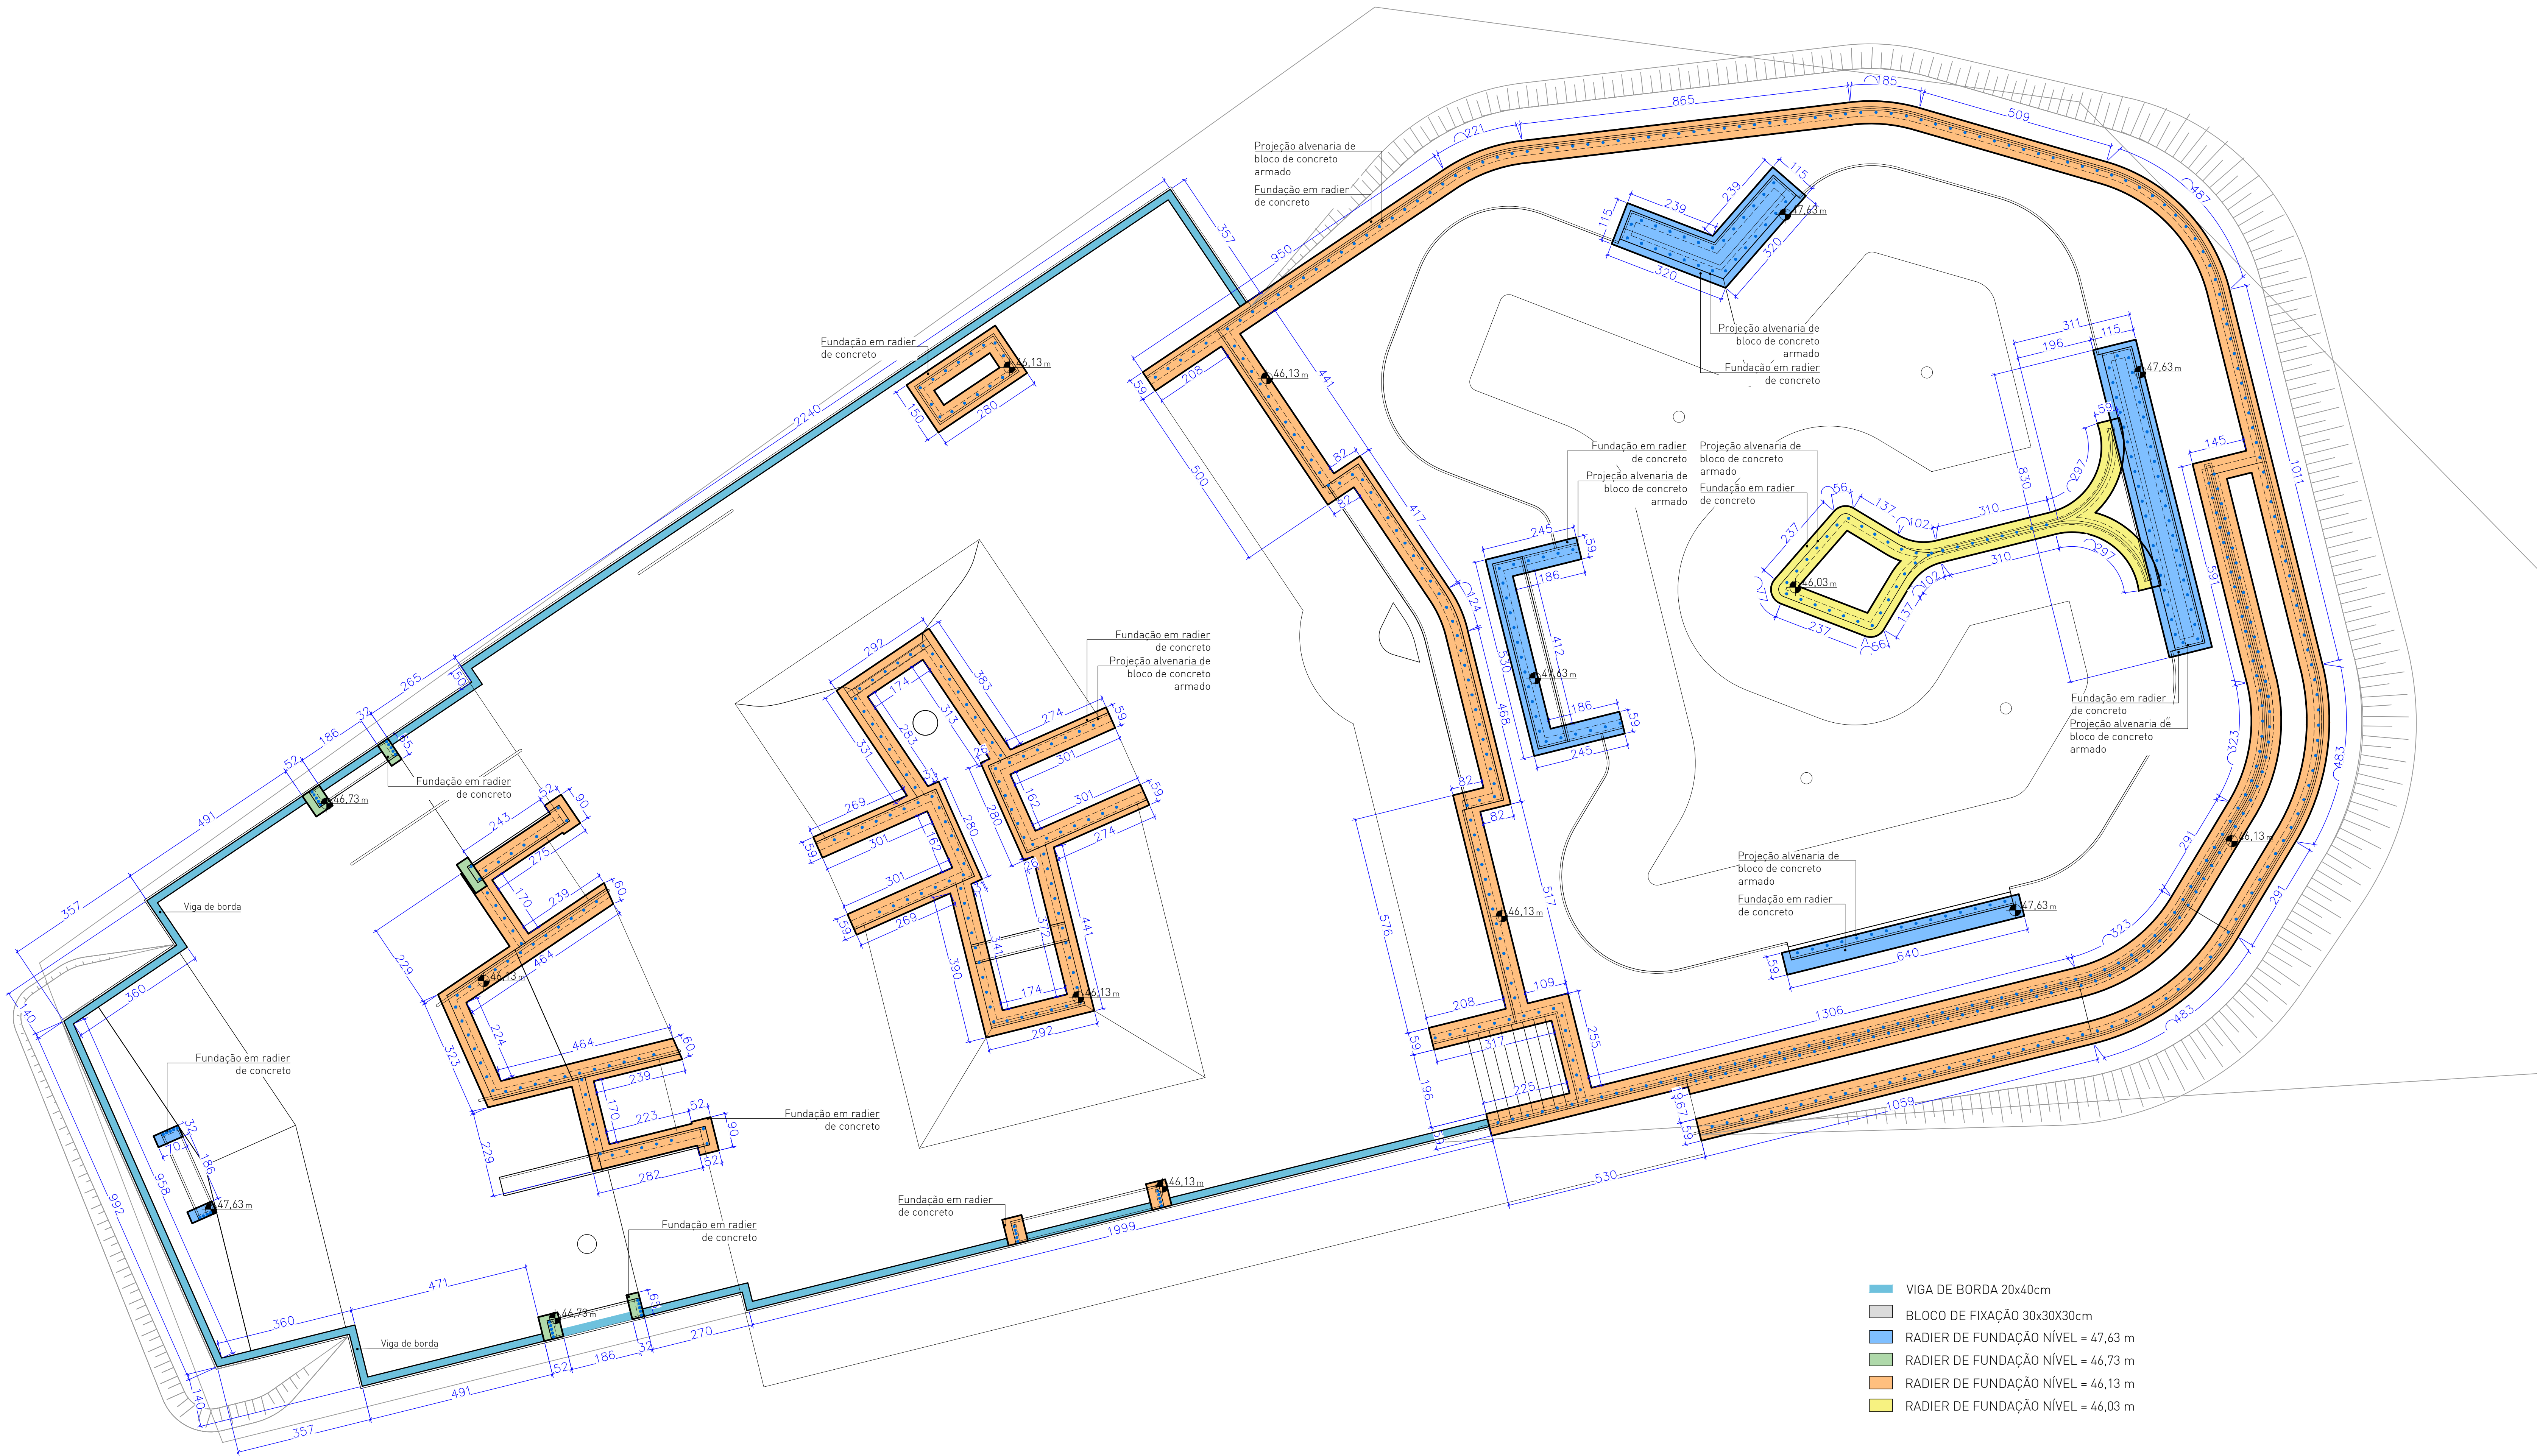

- VIGA DE BORDA 20x40cm
- BLOCO DE FIXAÇÃO 30x30X30cm
- RADIER DE FUNDAÇÃO NÍVEL = 47,63 m
- RADIER DE FUNDAÇÃO NÍVEL = 46,73 m
- RADIER DE FUNDAÇÃO NÍVEL = 46,13 m
- RADIER DE FUNDAÇÃO NÍVEL = 46,03 m

PLANTA DE FUNDAÇÕES
PLANTA BAIXA

ESCALA 1:75



LEGENDA

IDENTIFICAÇÃO DE DETALHES

XX

NOMEAÇÃO DO DETALHE

XX

Nº DA PRANCHA

SÍMBOLO DE CORTE

XX

NOMEAÇÃO DO CORTE

XX

Nº DA PRANCHA

SÍMBOLOS DE NÍVEL DE PISO

SA 0,61

SUPERFÍCIE ACABADA REVESTIMENTO

SA 0,09

SUPERFÍCIE ACABADA PISO

SÍMBOLO DE NÍVEL EM PLANTA E EM CORTE

0,00 m

0,00 m

QUADRO DE ESPECIFICAÇÕES

	CONCRETO POLIMENTO MECÂNICO		ACABAMENTOS METÁLICOS
	CONCRETO POLIMENTO MANUAL		ALVENARIA ESTRUTURAL
	TALUDE / GRAMA		CONCRETO FUNDAÇÃO RADIER
	BLOCO DE CONCRETO PISO		CONCRETO FUNDAÇÃO VIGA BORDA
			ATERRO COMPACTADO

LEGENDA PRANCHAS

NÚMERO PRANCHA	DESCRIÇÃO
01	PLANTA DE FUNDAÇÕES
02	PLANTA DE ALVENARIAS
03	PLANTA CORTES E JUNTAS DE PISO
04-07	DETALHES

NOTAS:

- A EXECUÇÃO DEVERÁ SER FEITA POR PROFISSIONAL HABILITADO E O MESMO DEVERÁ TOMAR CONHECIMENTO DE TODAS AS PRANCHAS DE PROJETOS REFERENTES A OBRA;
- VERIFICAR MEDIDAS NO LOCAL;
- TODOS OS NÍVEIS DEVERÃO SER OBSERVADOS NA PLANTA ARQUITETÔNICA;
- ACOMPANHAR MEMORIAL DESCRITIVO.

Referência

Projeto Estrutural
Planta de Fundações

Prancha nº 01 / 07

Escala 1:75

Proprietário:

PREFEITURA MUNICIPAL DE ARARANGUÁ

Localização:

MONTENEGRO/RS

Endereço:

Parque Centenário Rua Ibiá, 31 – Bai rro Centenário – Montenegro/RS

Responsável Técnico:

Projeto: Arq. Frederico Cheuiche da Oliveira - CAU A42877-9
SPOT-Skateparks

Proprietário: Prefeitura Municipal de Montenegro

Desenho: Monique Lemos

Área do Terreno 1294,00m²

Data agosto 24

SPOT - Skate Parks - Todos os direitos reservados ©

PLANTA DE ALVENARIAS E EMPENAS
PLANTA BAIXA

ESCALA 1:75



- ALVENARIA EM BLOCO DE CONCRETO ARMADO
- EMPENA EM CONCRETO ARMADO
- BARRAS CA-50 Ø10mm
- OBSTÁCULOS ESTRUTURAIS EM CONCRETO ARMADO

QUANTIDADE DE MATERIAIS					
ELEMNTOS	POS.	DIAM.	COMP. PEÇA (cm/m)	TOTAL (m)	CA-50A (Kg)
VIGA DE BORDA (VBI) 00,00 m	01	Ø10.0	400	207,63	128.11
	02	Ø4.3	625	97,39	23.86
TOTAL:					151.97
CONCRETO C30:					2,50 m³
CONCRETO MAGRO C15:					6,75 m³

RADIER - QUANTIDADE DE MATERIAIS				
ELEMENTO	ÁREA (m²)	CONCRETO MAGRO C15 (m³)	MALHA ES Ø196 (kg)	ARRANQUO C30 O C30 (m³)
RADIER	156,36	7,82	486,28	321,33

LEGENDA

IDENTIFICAÇÃO DE DETALHES

XX

NOMEAÇÃO DO DETALHE

XX

Nº DA PRANCHA

SÍMBOLOS DE NÍVEL DE PISO

SA 0.01

SUPERFÍCIE ACABADA - NÍVEL SOLLO

SA 0.05

SUPERFÍCIE ACABADA PISO

SÍMBOLO DE CORTE

XX

NOMEAÇÃO DO CORTE

XX

Nº DA PRANCHA

SÍMBOLO DE NÍVEL EM PLANTA E EM CORTE

0.00 m

0.05 m

QUADRO DE ESPECIFICAÇÕES

CONCRETO POLIMENTO MECÂNICO

CONCRETO POLIMENTO MANUAL

TALUDE / GRAMA

BLOCO DE CONCRETO PISO

ACABAMENTOS METÁLICOS

ALVENARIA ESTRUTURAL

CONCRETO FUNDAÇÃO RADIER

CONCRETO FUNDAÇÃO VIGA BORDA

ATERRO COMPACTADO

LEGENDA PRANCHAS

NÚMERO PRANCHA

01

02

03

04-07

DESCRIÇÃO

PLANTA DE FUNDAÇÕES

PLANTA DE ALVENARIAS

PLANTA CORTE E JUNTAS DE PISO

DETALHES

NOTAS:

- A EXECUÇÃO DEVERÁ SER FEITA POR PROFISSIONAL HABILITADO E O MESMO DEVERÁ TOMAR CONHECIMENTO DE TODAS AS PRANCHAS DE PROJETOS REFERENTES A OBRA;

- VERIFICAR MEDIDAS NO LOCAL;

- TODOS OS NÍVEIS DEVERÃO SER OBSERVADOS NA PLANTA ARQUITETÔNICA;

- ACOMPANHAR MEMORIAL DESCRITIVO.

Referência

Projeto Estrutural
Planta de Alvenarias

Prancha nº 02 / 07

02

Escala 1:75

Proprietário:

PREFEITURA MUNICIPAL DE ARARANGUÁ

Localização:

MONTENEGRO/RS

Endereço

Parque Centenário Rua Ibiá, 31 – Bai rro Centenário – Montenegro/RS

Responsável Técnico:

Projeto:

Arg. Frederico Cheuiche da Oliveira - CAU A42877-9

SPOT-Skateparks

Proprietário:

Prefeitura Municipal de Montenegro

Desenho:

Monique Lemos

Área do Terreno


1294,00m²

Data

agosto 24

SPOT - Skate Parks - Todos os direitos reservados ©

SPOT skateparks

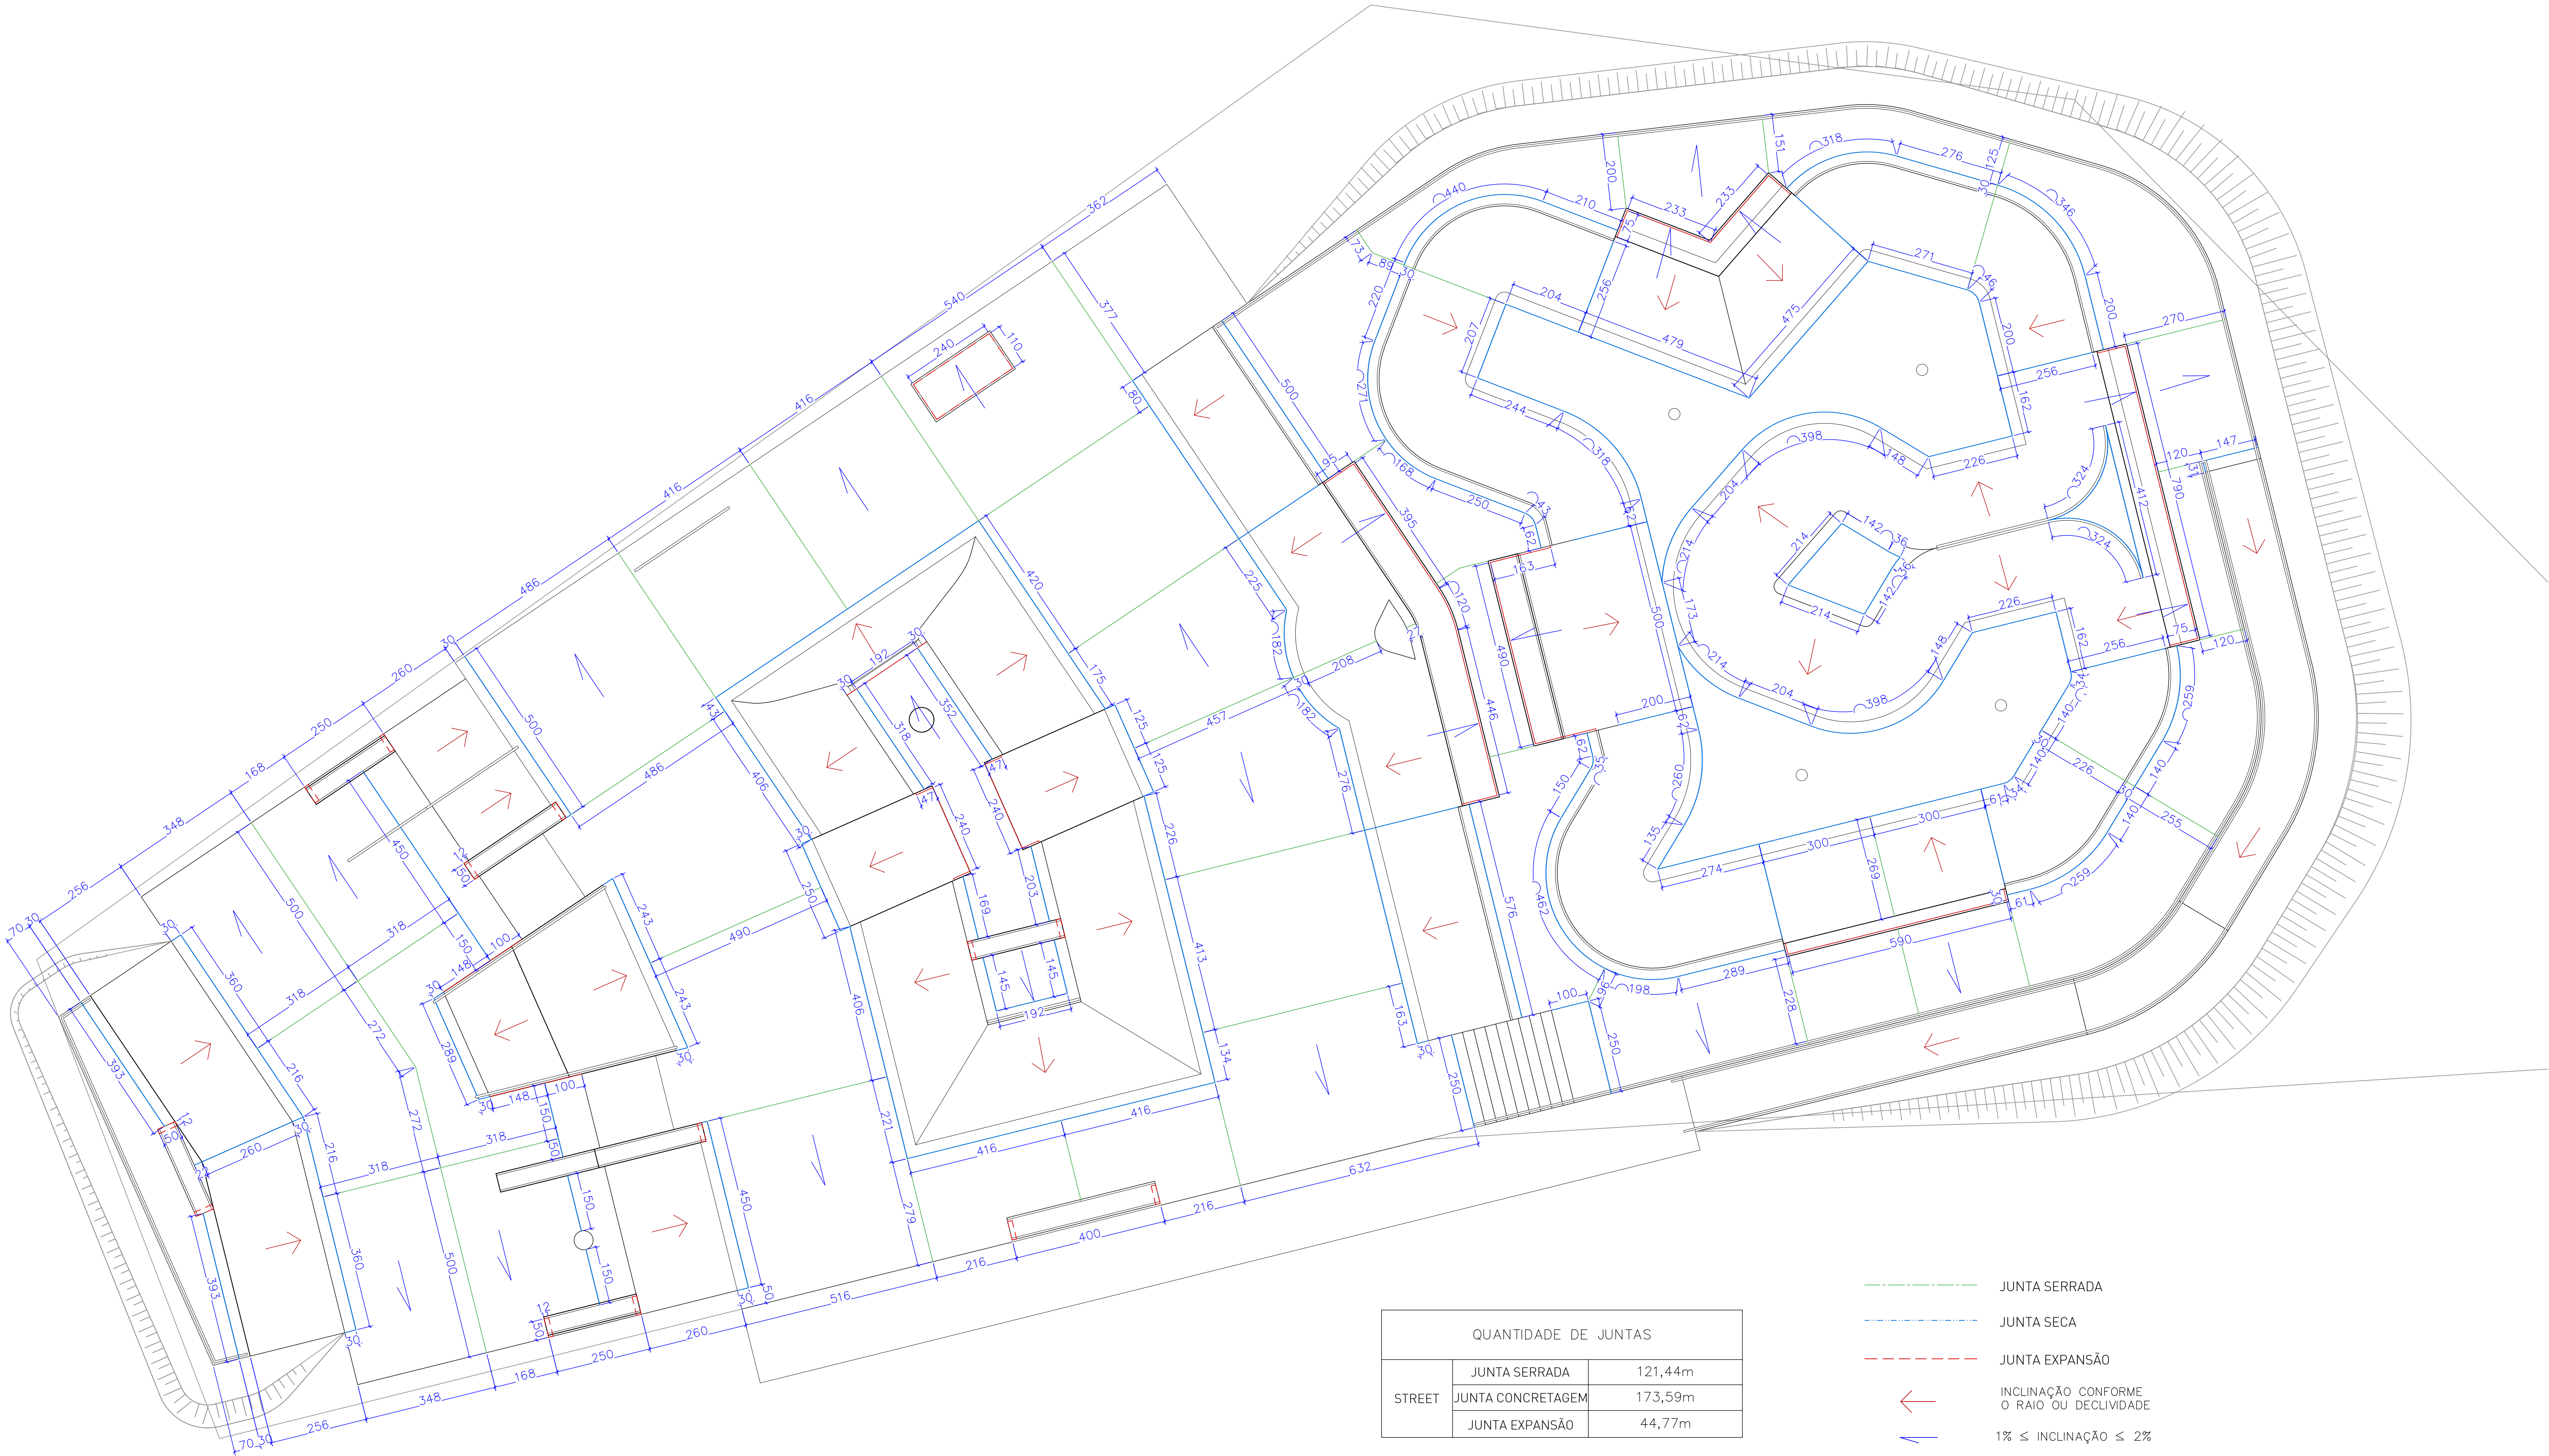

PLANTA JUNTAS DE PISO
PLANTA BAIXA

ESCALA 1:75



QUANTIDADE DE JUNTAS		
STREET	JUNTA SERRADA	121,44m
	JUNTA CONCRETAGEM	173,59m
	JUNTA EXPANSÃO	44,77m

— — — JUNTA SERRADA

— — — JUNTA SECA

— — — JUNTA EXPANSÃO

← INCLINAÇÃO CONFORME O RAIO OU DECLIVIDADE

↘ 1% ≤ INCLINAÇÃO ≤ 2%

LEGENDA

IDENTIFICAÇÃO DE DETALHES

XX — NOMEAÇÃO DO DETALHE
XX — Nº DA PRANCHA

SÍMBOLOS DE NÍVEL DE PISO

SA 0.01 — SUPERFÍCIE ACABADA REVESTIMENTO
SA 0.05 — SUPERFÍCIE ACABADA PISO

SÍMBOLO DE CORTE

XX — NOMEAÇÃO DO CORTE
XX — Nº DA PRANCHA

SÍMBOLO DE NÍVEL EM PLANTA E EM CORTE

0.00 m
0.05 m

QUADRO DE ESPECIFICAÇÕES

	CONCRETO POLIMENTO MECÂNICO		ACABAMENTOS METÁLICOS
	CONCRETO POLIMENTO MANUAL		ALVENARIA ESTRUTURAL
	TALUDE / GRAMA		CONCRETO FUNDAÇÃO RADIER
	BLOCO DE CONCRETO PISO		CONCRETO FUNDAÇÃO VIGA BORDA
			ATERRO COMPACTADO

LEGENDA PRANCHAS

NÚMERO PRANCHA	DESCRIÇÃO
01	PLANTA DE FUNDAÇÕES
02	PLANTA DE ALVENARIAS
03	PLANTA CORTES E JUNTAS DE PISO
04-07	DETALHES

NOTAS:

- A EXECUÇÃO DEVERÁ SER FEITA POR PROFISSIONAL HABILITADO E O MESMO DEVERÁ TOMAR CONHECIMENTO DE TODAS AS PRANCHAS DE PROJETOS REFERENTES A OBRA;
- VERIFICAR MEDIDAS NO LOCAL;
- TODOS OS NÍVEIS DEVERÃO SER OBSERVADOS NA PLANTA ARQUITETÔNICA;
- ACOMPANHAR MEMORIAL DESCRITIVO.

Referência
Projeto Estrutural
Planta de Alvenarias

Prancha nº 03 /07

03

Escala
1:75

Proprietário:
PREFEITURA MUNICIPAL DE ARARANGUÁ

Localização:
MONTENEGRO/RS

Endereço:
Parque Centenário Rua Ibiá, 31 – Bai rro Centenário – Montenegro/RS

Responsável Técnico:

Projeto: Arq. Frederico Cheuiche da Oliveira - CAU A42677-9
SPOT-Skateparks

Proprietário: Prefeitura Municipal de Montenegro



Desenho: Monique Lemos

Área do Terreno
1294,00m²

Data
agosto 24

1.1 ALVENARIA DE BLOCO DE CONCRETO

PLANTA BAIXA, PERSPECTIVA E QUANTITATIVO

ESCALA 1:25

1.2 ALVENARIA DE BLOCO DE CONCRETO

CORTE

ESCALA 1:25

1.3 ALVENARIA DE BLOCO DE CONCRETO

VISTA

ESCALA 1:25

2.1 ALVENARIA DE BLOCO DE CONCRETO

PLANTA BAIXA, PERSPECTIVA E QUANTITATIVO

ESCALA 1:25

2.2 ALVENARIA DE BLOCO DE CONCRETO

CORTE

ESCALA 1:25

2.3 ALVENARIA DE BLOCO DE CONCRETO

VISTA

ESCALA 1:25

3.1 EMPENA DE CONCRETO ARMADO

PLANTA BAIXA E QUANTITATIVO

ESCALA 1:25

3.2 EMPENA DE CONCRETO ARMADO

CORTE

ESCALA 1:25

3.3 EMPENA DE CONCRETO ARMADO

VISTA

ESCALA 1:25

LEGENDA

IDENTIFICAÇÃO DE DETALHES

XX

XX

NOMEAÇÃO DO DETALHE

Nº DA PRANCHA

SÍMBOLOS DE NÍVEL DE PISO

SA 0.0

SA 0.05

SUPERFÍCIE ACABADA OBTACULOS

SUPERFÍCIE ACABADA PISO

SÍMBOLO DE CORTE

XX

XX

NOMEAÇÃO DO CORTE

Nº DA PRANCHA

SÍMBOLO DE NÍVEL EM PLANTA E EM CORTE

0.00 m

0.00 m

QUADRO DE ESPECIFICAÇÕES

CONCRETO POLIMENTO MECÂNICO

CONCRETO POLIMENTO MANUAL

TALUDE / GRAMA

BLOCO DE CONCRETO PISO

ACABAMENTOS METÁLICOS

ALVENARIA ESTRUTURAL

CONCRETO FUNDAÇÃO RADIER

CONCRETO FUNDAÇÃO VIGA BORDA

ATERRO COMPACTADO

LEGENDA PRANCHAS

NÚMERO PRANCHA

01

02

03

04- 07

DESCRIÇÃO

PLANTA DE FUNDAÇÕES

PLANTA DE ALVENARIAS

PLANTA CORTES E JUNTAS DE PISO

DETALHES

NOTAS:

- A EXECUÇÃO DEVERÁ SER FEITA POR PROFISSIONAL HABILITADO E O MESMO DEVERÁ TOMAR CONHECIMENTO DE TODAS AS PRANCHAS DE PROJETOS REFERENTES A OBRA;

- VERIFICAR MEDIDAS NO LOCAL;

- TODOS OS NÍVEIS DEVERÃO SER OBSERVADOS NA PLANTA ARQUITETÔNICA;

- ACOMPANHAR MEMORIAL DESCRITIVO.

Referência

Projeto Estrutural

DETALHES

Prancha nº

04

04/07

Escala

INDICADA

Proprietário:

PREFEITURA MUNICIPAL DE ARARANGUÁ

Localização:

MONTENEGRO/RS

Endereço:

Parque Centenário Rua Ibiá, 31 – Bai rro Centenário – Montenegro/RS

Responsável Técnico:

Projeto:

Arq. Frederico Cheuche de Oliveira - CAU 4A2877-9

SPOT-Skateparks

Proprietário:

Prefeitura Municipal de Montenegro

Desenho:

Monique Lemos

Área do Terreno

1294,00m²


Data

agosto 24


SPOT

skateparks


STR_SKATEPARK_MONTENEGRO_RCO.dwg

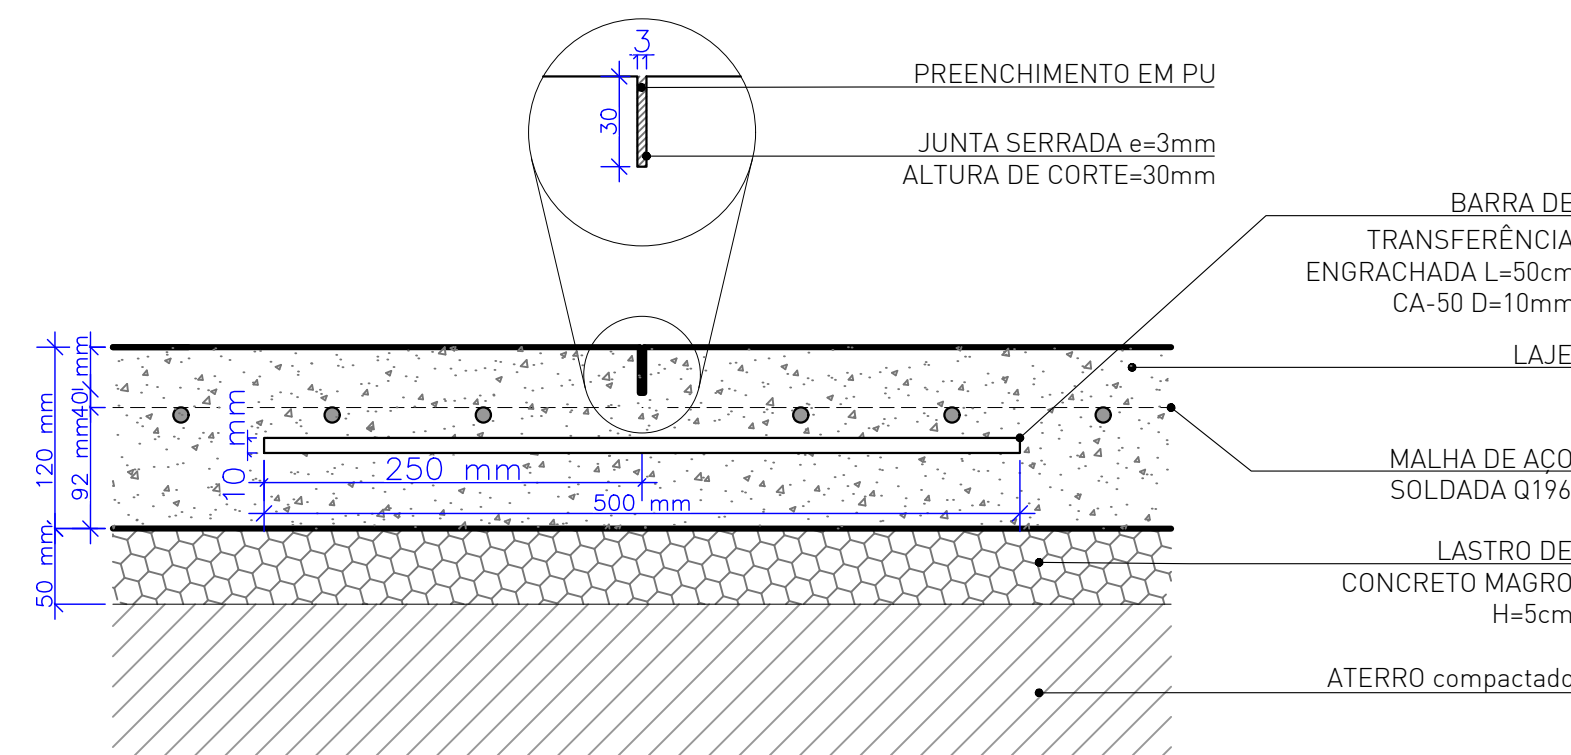


04 JUNTA SERRADA
CORTE ESCALA 1:5

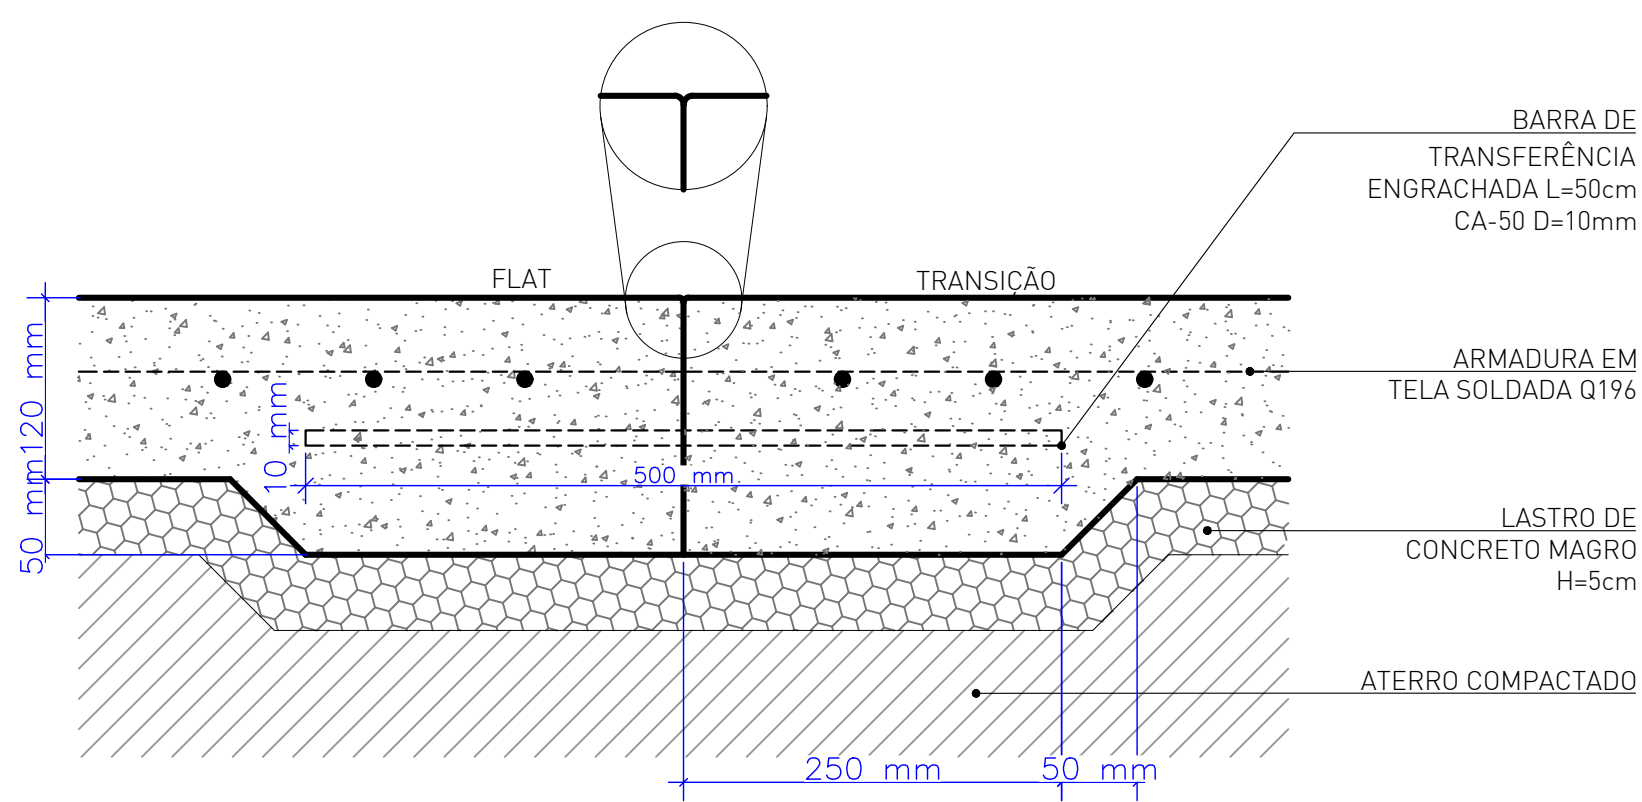


05 JUNTA DE CONCRETAGEM
CORTE ESCALA 1:5

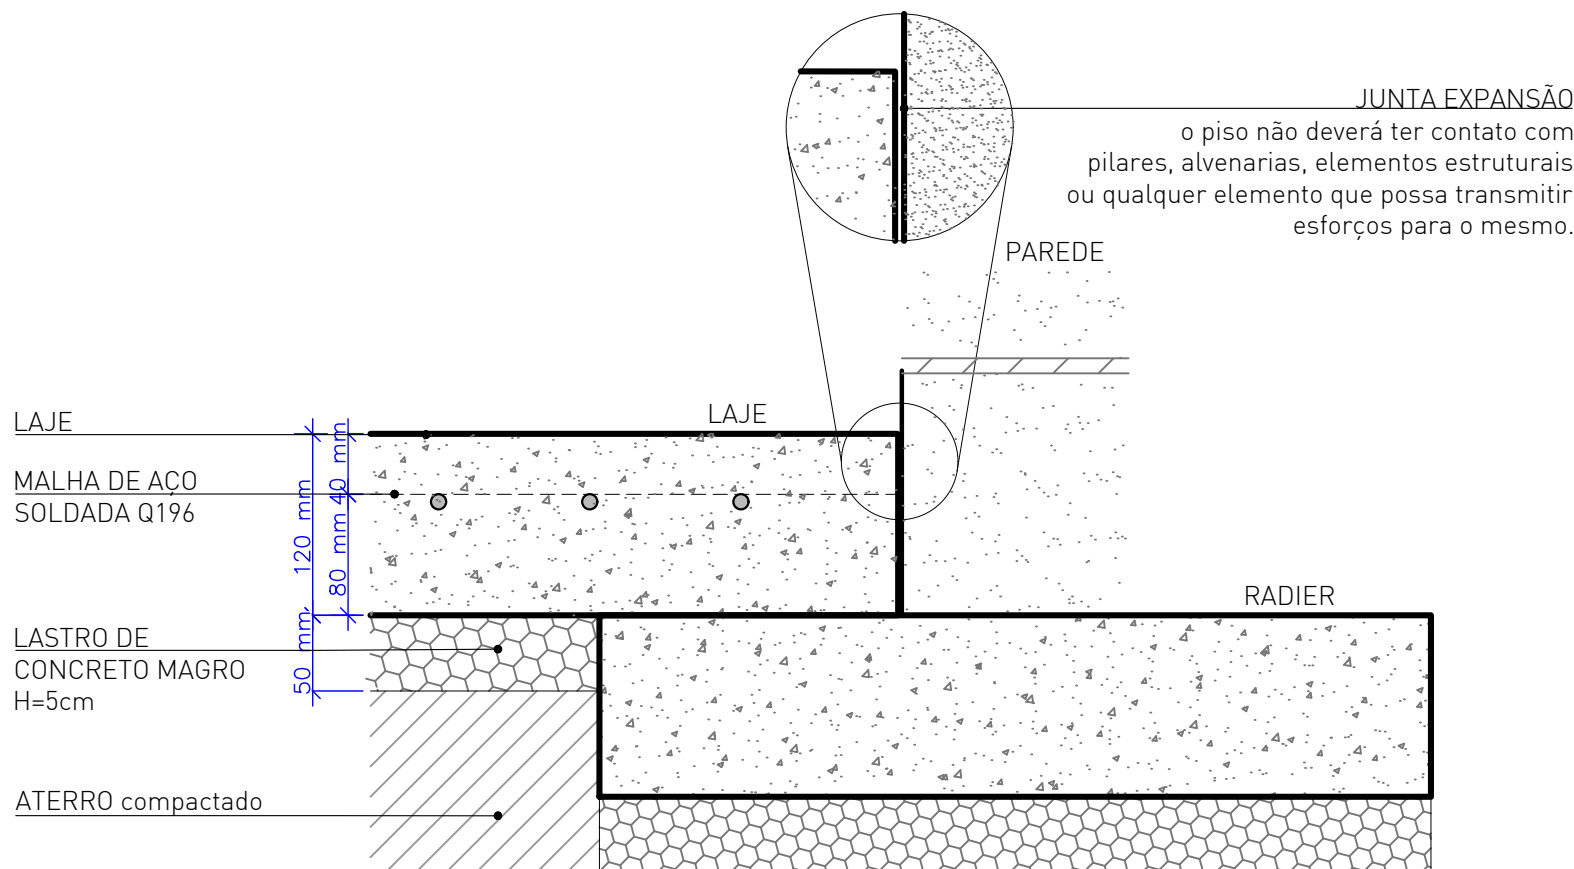


06 JUNTA DE EXPANSÃO
CORTE ESCALA 1:5

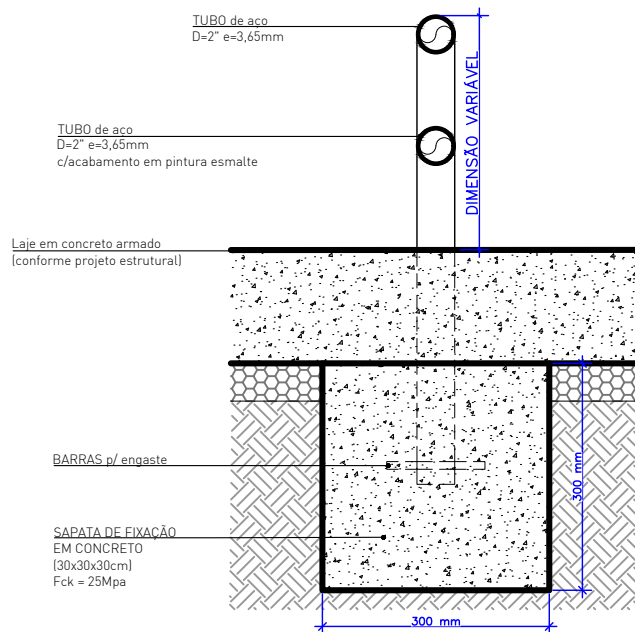



07 TRAVE/CORRIMÃO
VISTA ESCALA 1:5

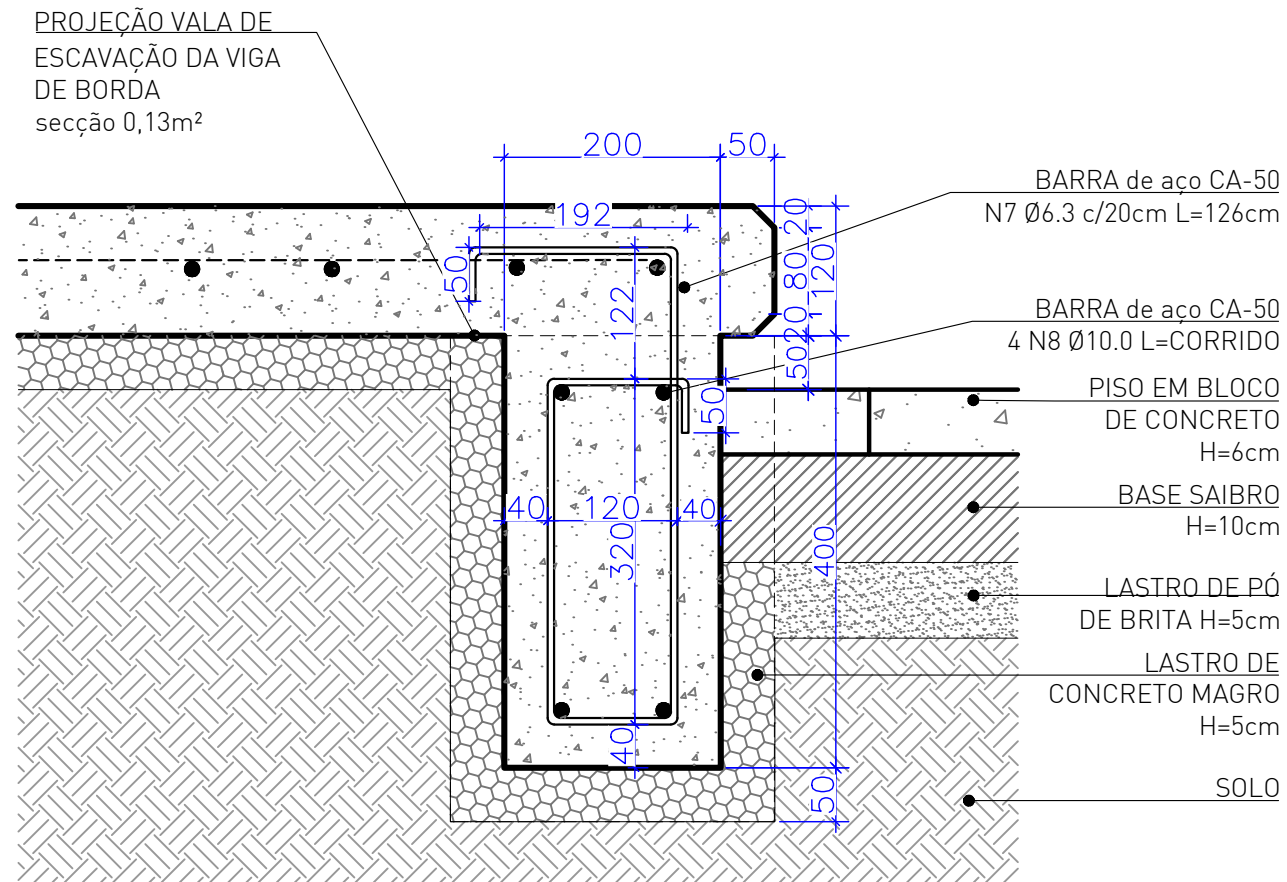



08 VIGA DE BORDA
CORTE SEM ESCALA

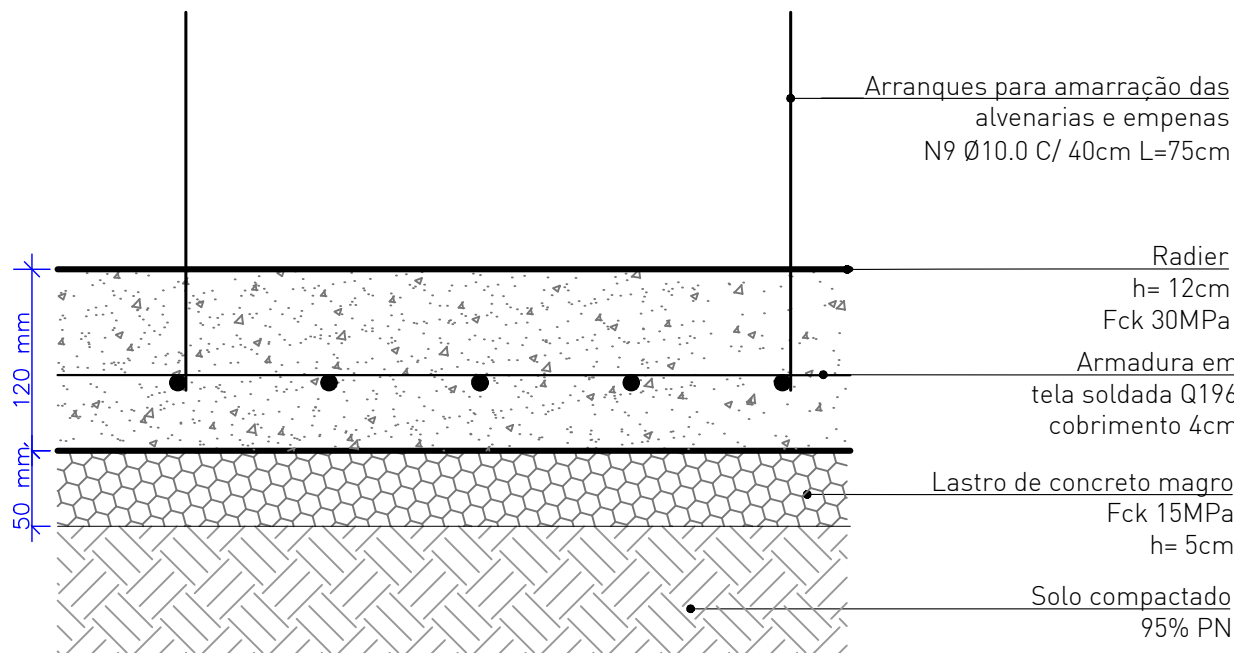

09 RADIER
CORTE ESCALA 1:5

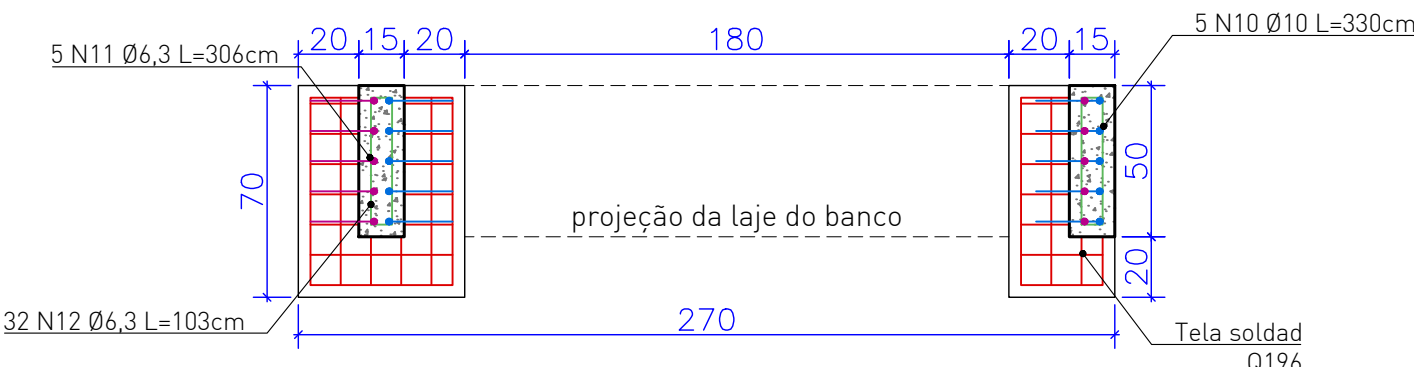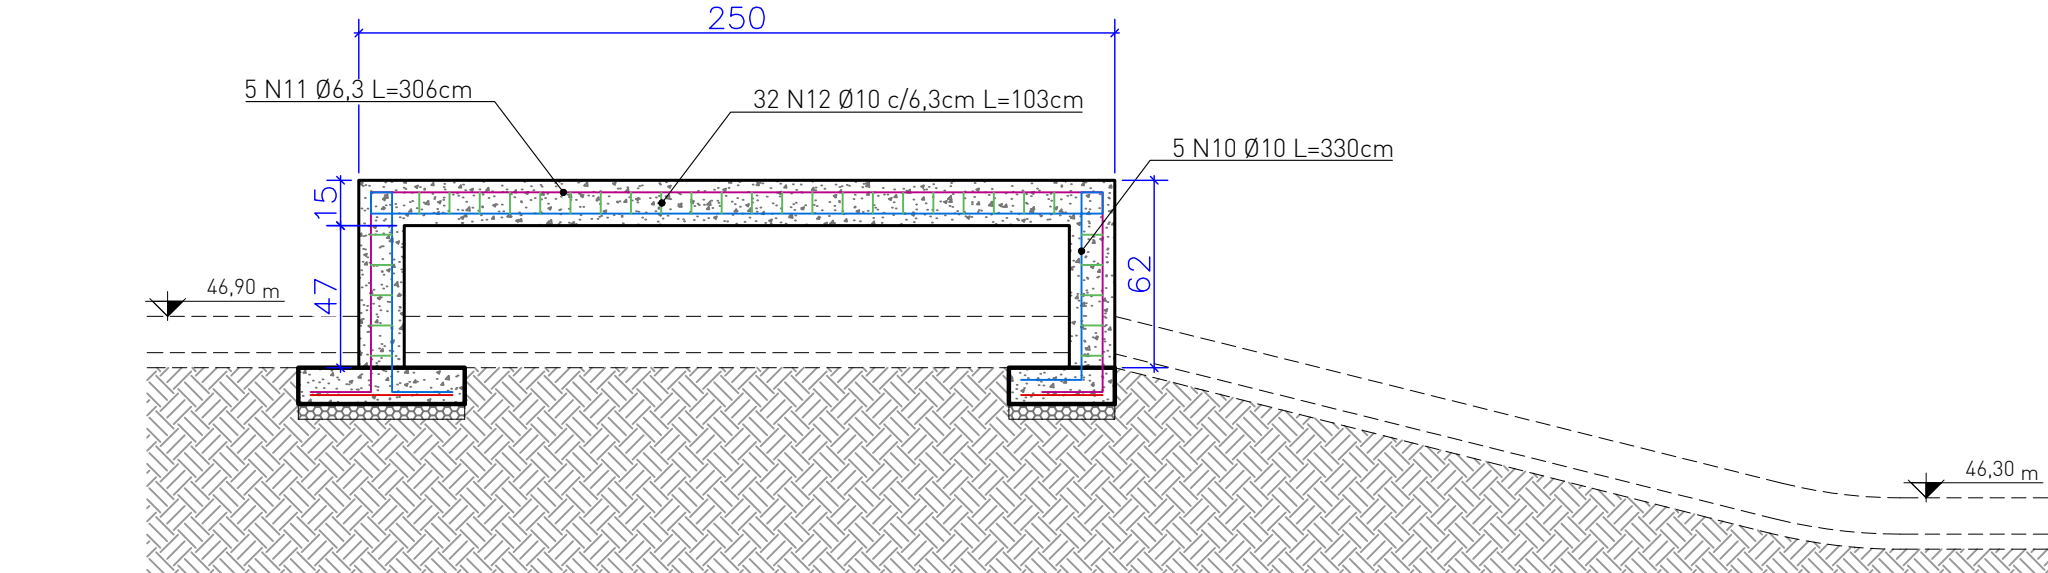

10 BANCO 01
DETALHE ESCALA 1:25

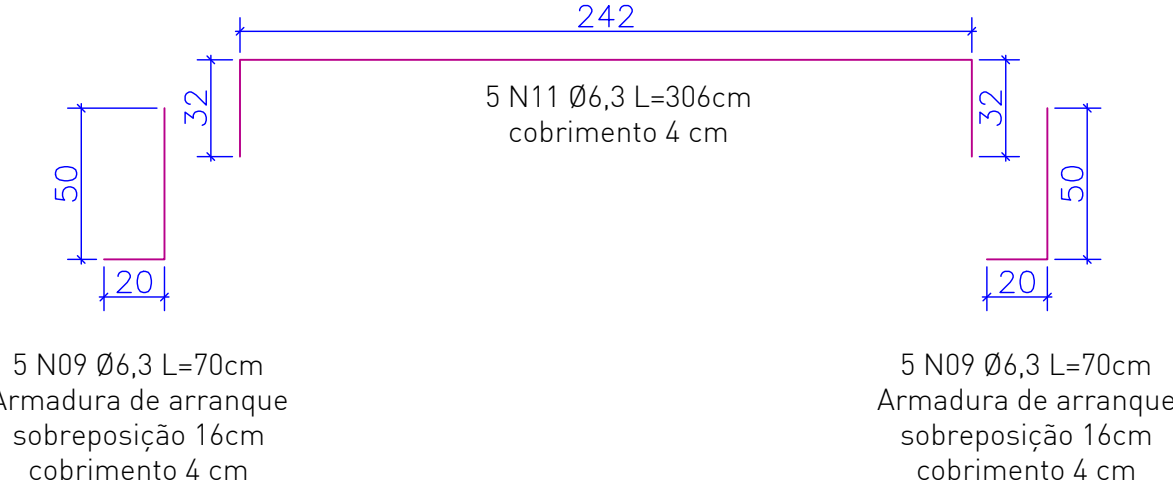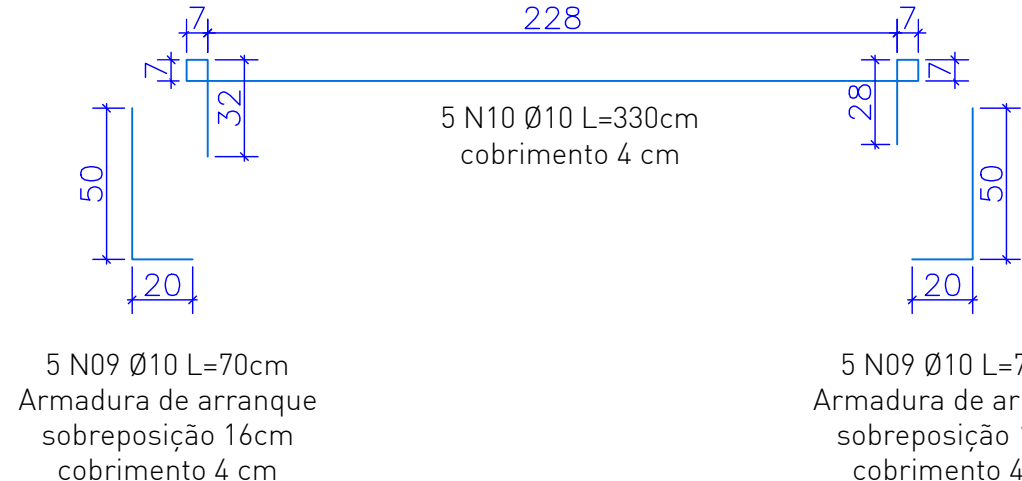

MATERIAIS					
ELEMNTOS	POS.	DIAM.	COMP. PEÇA (cm)	TOTAL (m)	CA-50A (Kg)
BANCO	10	Ø10	VAR.	23,50	14,50
	11	Ø6,3	VAR.	55,26	34,10
	TOTAL:				48,59
TELA Q196 (Kg):					1,05
CONCRETO C30 (m³):					0,26

LEGENDA

IDENTIFICAÇÃO DE DETALHES

SÍMBOLOS DE NÍVEL DE PISO

SÍMBOLO DE CORTE

SÍMBOLO DE NÍVEL EM PLANTA E EM CORTE

QUADRO DE ESPECIFICAÇÕES

CONCRETO POLIMENTO MECÂNICO	ACABAMENTOS METÁLICOS
CONCRETO POLIMENTO MANUAL	ALVENARIA ESTRUTURAL
TALUDE / GRAMA	CONCRETO FUNDAÇÃO RADIER
BLOCO DE CONCRETO PISO	CONCRETO FUNDAÇÃO VIGA BORDA
	ATERRO COMPACTADO

LEGENDA PRANCHAS

NÚMERO PRANCHA	DESCRIÇÃO
01	PLANTA DE FUNDAÇÕES
02	PLANTA DE ALVENARIAS
03	PLANTA CORTES E JUNTAS DE PISO
04- 07	DETALHES

NOTAS:

- A EXECUÇÃO DEVERÁ SER FEITA POR PROFISSIONAL HABILITADO E O MESMO DEVERÁ TOMAR CONHECIMENTO DE TODAS AS PRANCHAS DE PROJETOS REFERENTES A OBRA;
- VERIFICAR MEDIDAS NO LOCAL;
- TODOS OS NÍVEIS DEVERÃO SER OBSERVADOS NA PLANTA ARQUITETÔNICA;
- ACOMPANHAR MEMORIAL DESCRITIVO.

Referência

Projeto Estrutural
DETALHES

Prancha nº 05/07

Escala INDICADA

Proprietário:

PREFEITURA MUNICIPAL DE ARARANGUÁ

Localização:

MONTENEGRO/RS

Endereço:

Parque Centenário Rua Ibiá, 31 – Bai rro Centenário – Montenegro/RS

Responsável Técnico:

Projeto: Arq. Frederico Cheuche de Oliveira - CAU AA2877-9
SPOT-Skateparks

Proprietário: Prefeitura Municipal de Montenegro






Desenho:

Monique Lemos

Área do Terreno 1294,00m²






Data agosto 24

SPOT skateparks

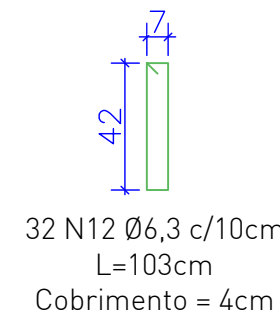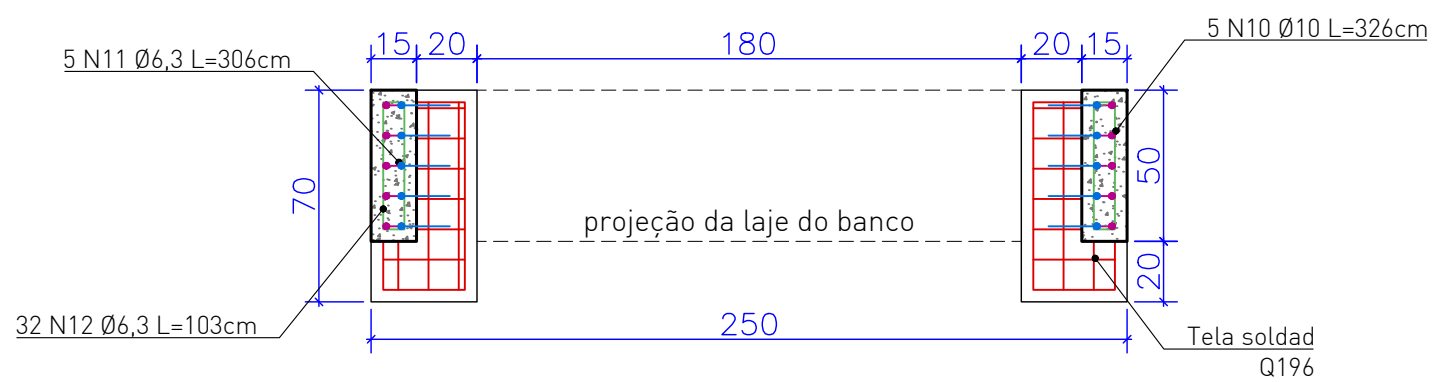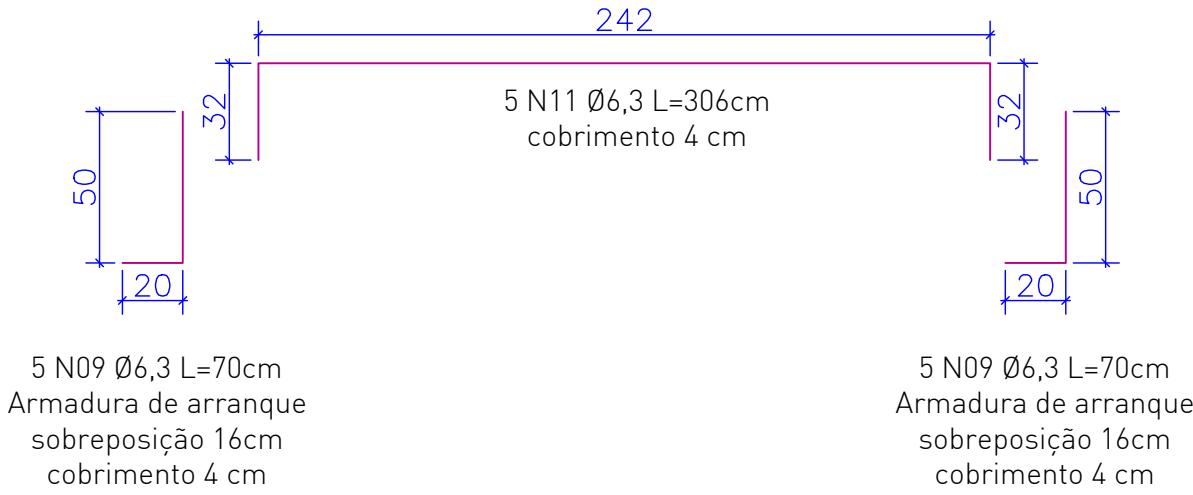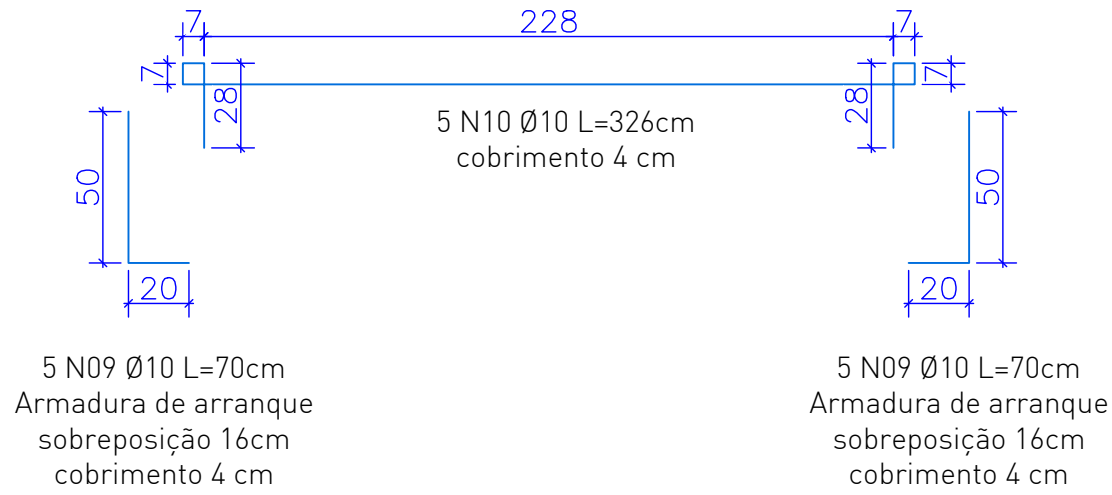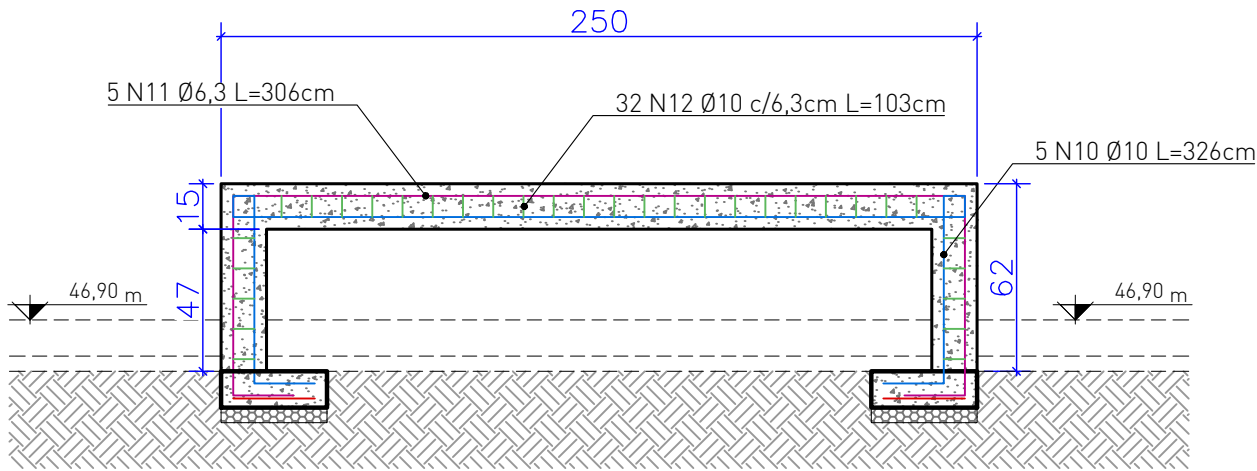





MATERIAIS					
ELEMNTOS	POS.	DIAM.	COMP. PEÇA (cm)	TOTAL (m)	CA—50A (Kg)
BANCO	10	Ø10	VAR.	23,30	14,38
	11	Ø6,3	VAR.	55,26	34,10
	TOTAL:				48,47
TELA Q196 (Kg):					0,71
CONCRETO C30 (m³):					0,26

11 BANCO 02
DETALHE ESCALA 1:25

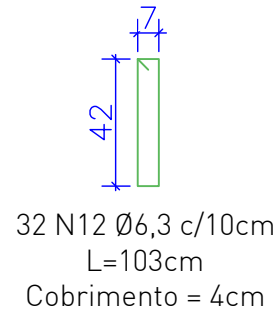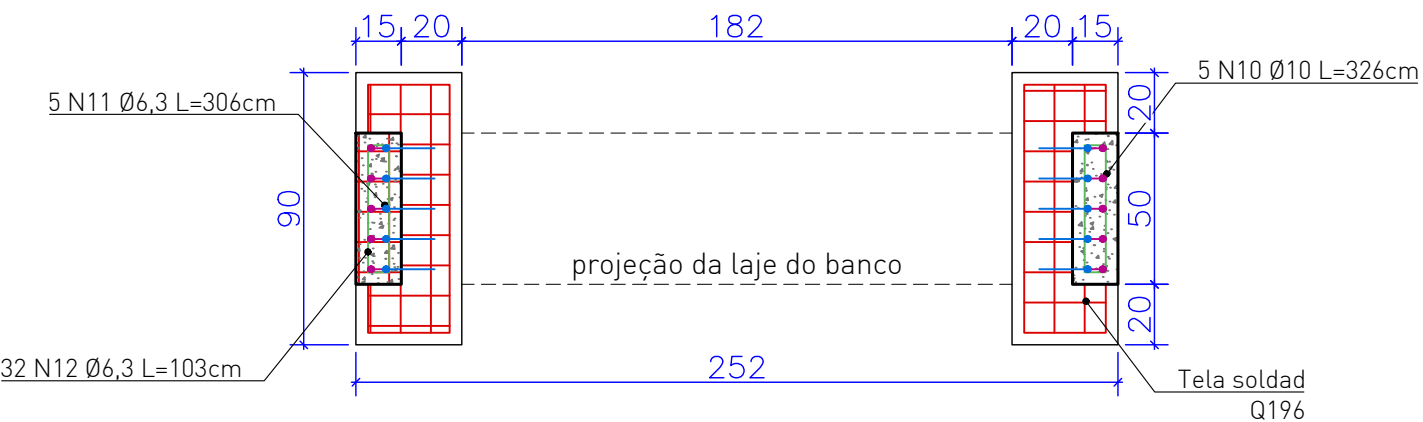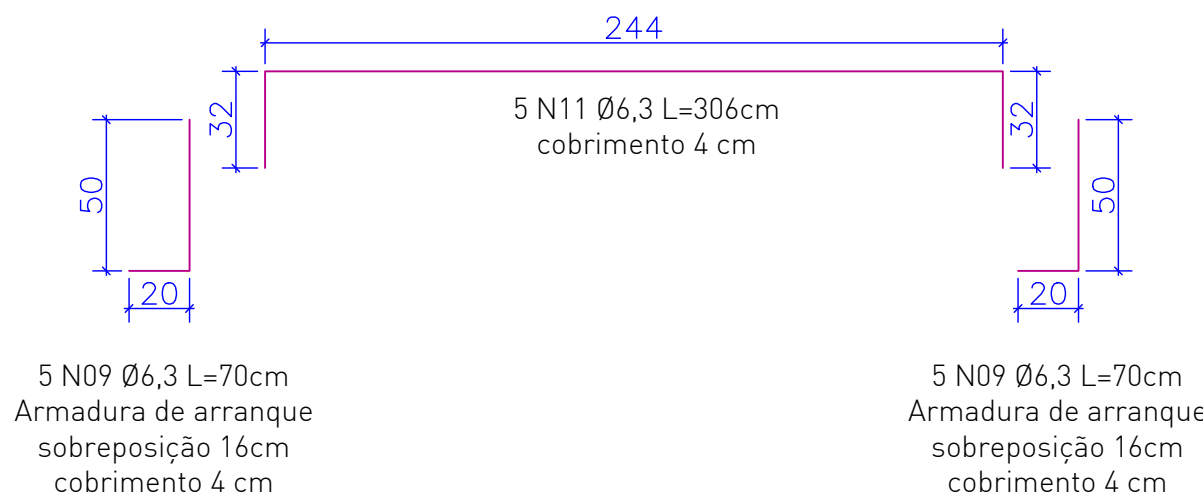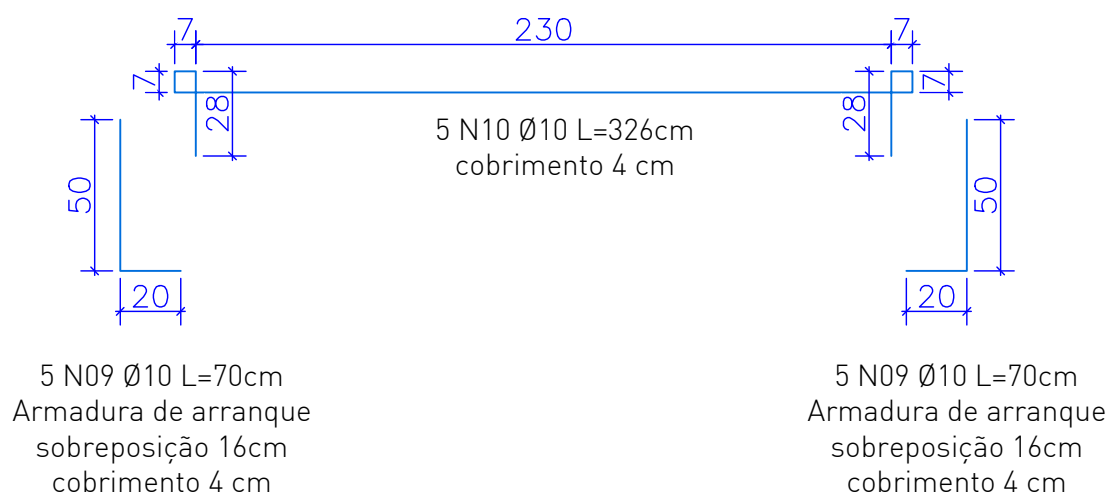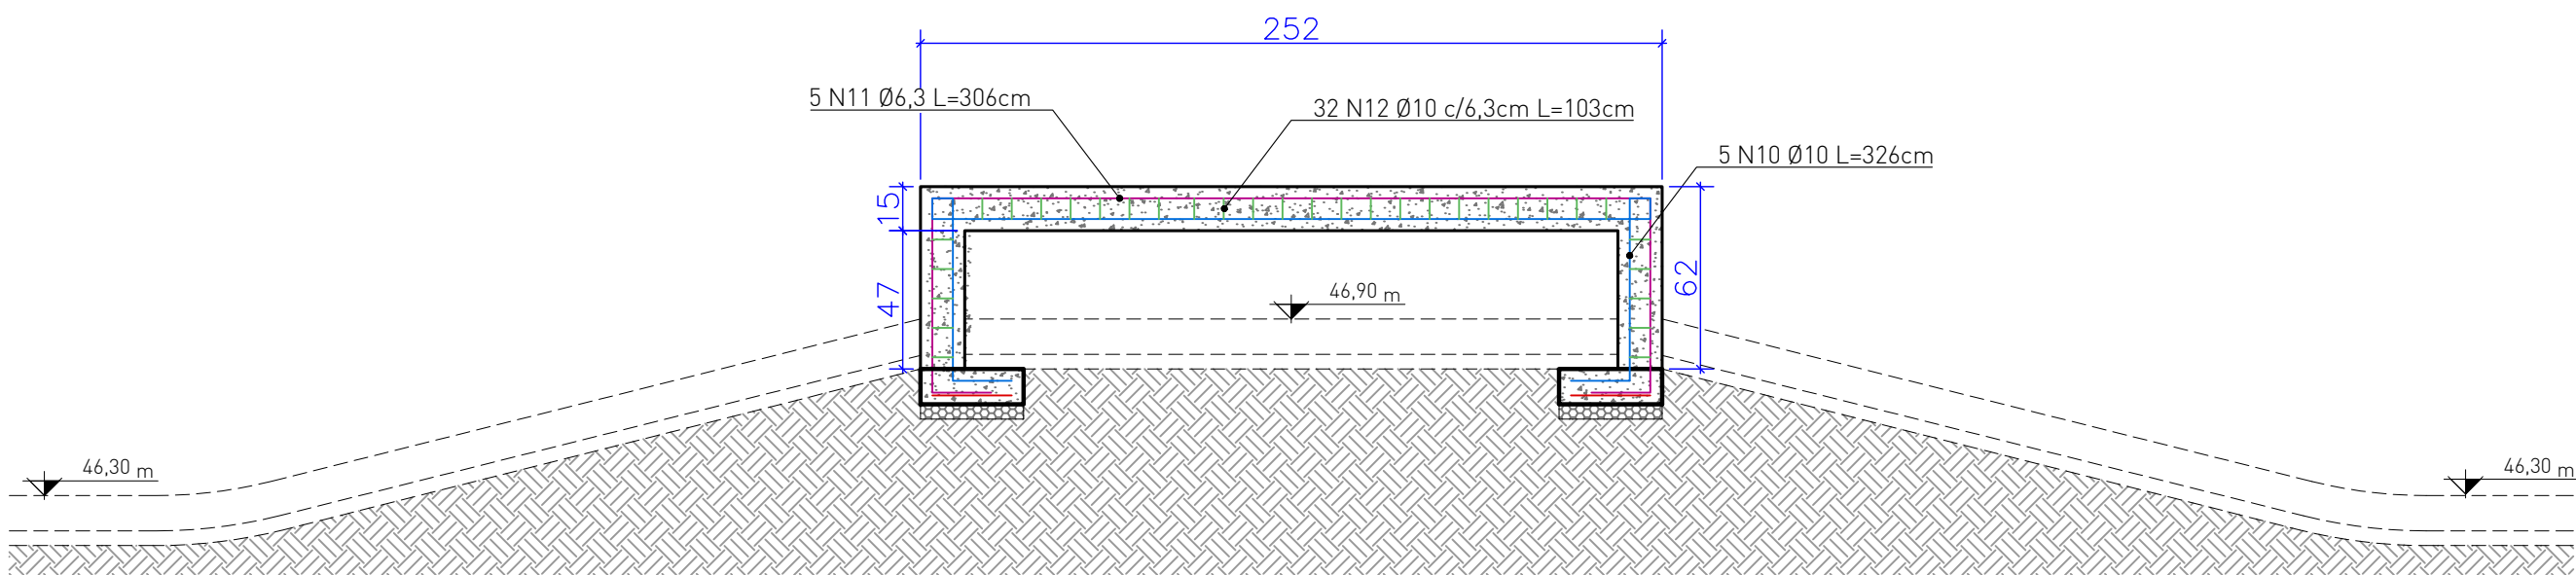

MATERIAIS					
ELEMNTOS	POS.	DIAM.	COMP. PEÇA (cm)	TOTAL (m)	CA—50A (Kg)
BANCO	10	Ø10	VAR.	23,40	14,44
	11	Ø6,3	VAR.	55,36	34,16
	TOTAL:				48,59
TELA Q196 (Kg):					1,03
CONCRETO C30 (m³):					0,26

12 BANCO 03
DETALHE ESCALA 1:25

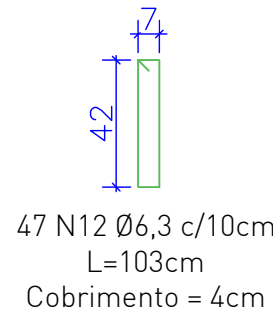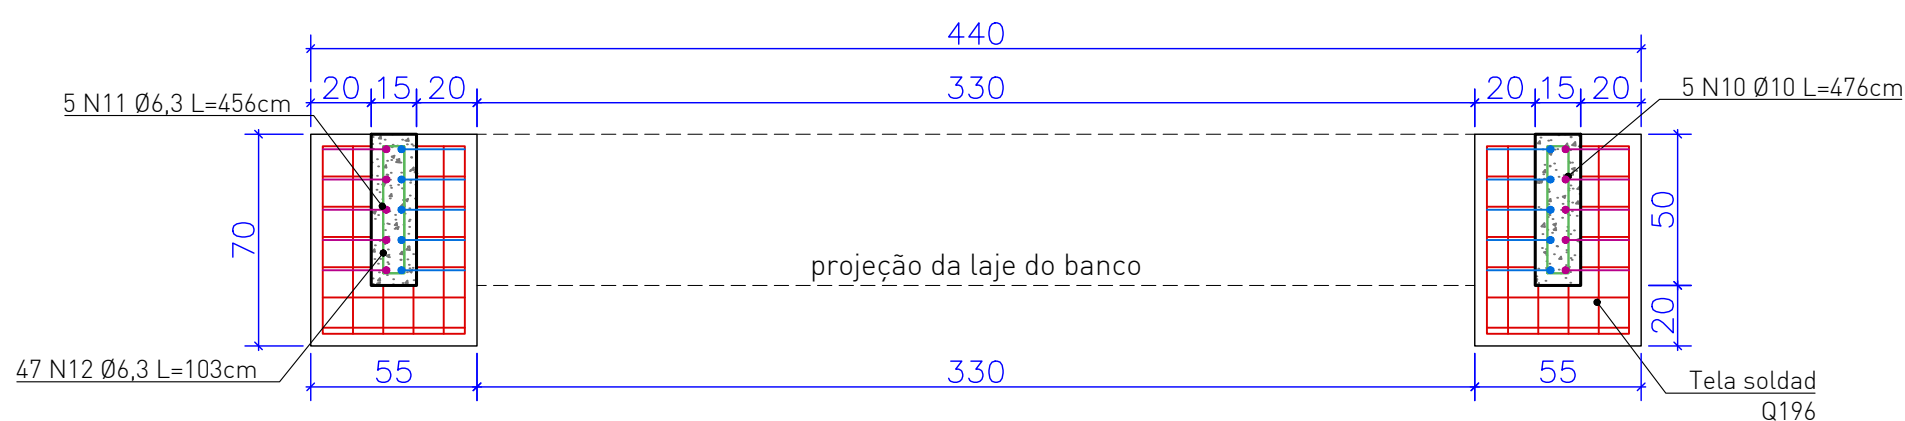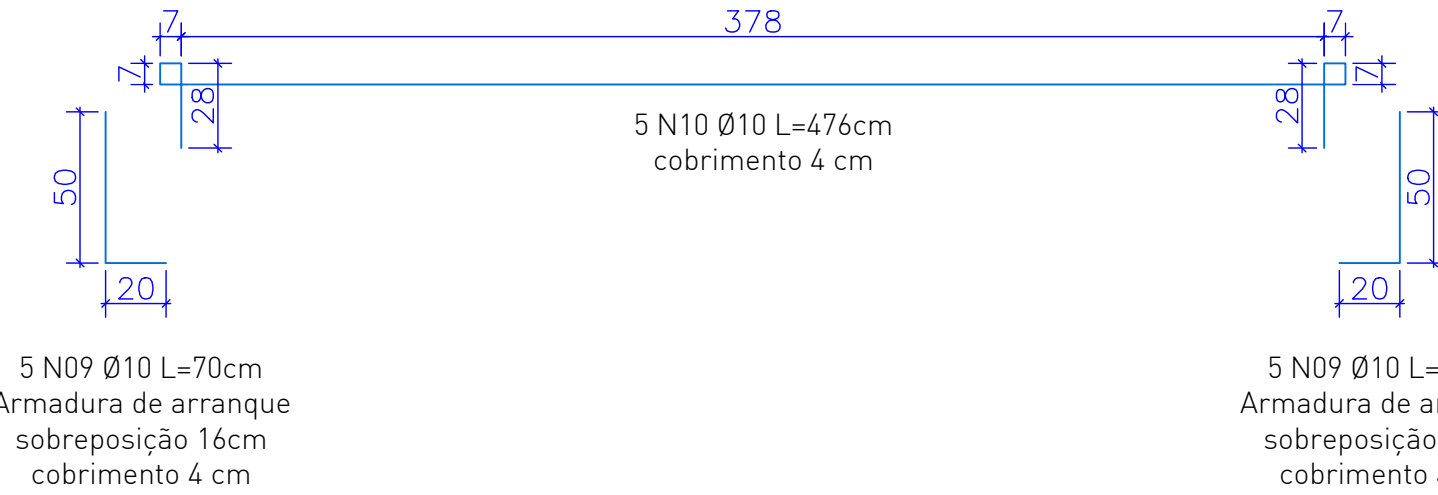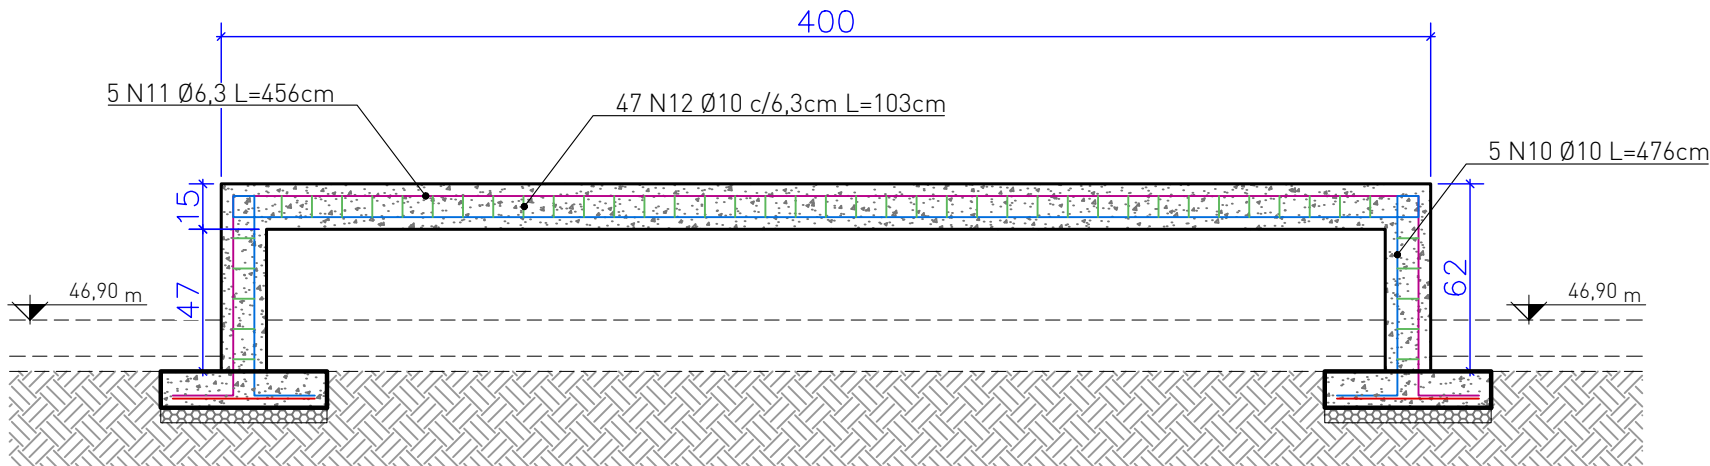


MATERIAIS					
ELEMNTOS	POS.	DIAM.	COMP. PEÇA (cm)	TOTAL (m)	CA—50A (Kg)
BANCO	10	Ø10	VAR.	30,80	19,00
	11	Ø6,3	VAR.	78,21	48,26
	TOTAL:				67,26
TELA Q196 [Kg]:					1,37
CONCRETO C30 (m³):					0,26


13 BANCO 04
DETALHE ESCALA 1:25

LEGENDA


IDENTIFICAÇÃO DE DETALHES

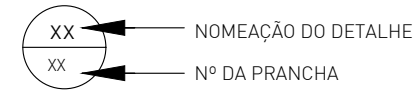


SÍMBOLOS DE NÍVEL DE PISO

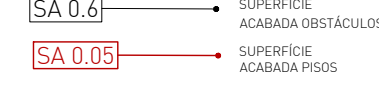

SÍMBOLO DE CORTE

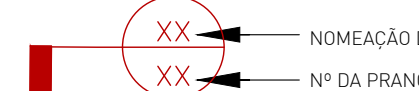

SÍMBOLO DE NÍVEL EM PLANTA E EM CORTE

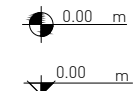

QUADRO DE ESPECIFICAÇÕES

	CONCRETO POLIMENTO MECÂNICO		ACABAMENTOS METÁLICOS
	CONCRETO POLIMENTO MANUAL		ALVENARIA ESTRUTURAL
	TALUDE / GRAMA		CONCRETO FUNDAÇÃO RADIER
	BLOCO DE CONCRETO PISO		CONCRETO FUNDAÇÃO VIGA BORDA
			ATERRO COMPACTADO

LEGENDA PRANCHAS

NÚMERO PRANCHA	DESCRIÇÃO
01	PLANTA DE FUNDAÇÕES
02	PLANTA DE ALVENARIAS
03	PLANTA CORTES E JUNTAS DE PISO
04-07	DETALHES

NOTAS:

- A EXECUÇÃO DEVERÁ SER FEITA POR PROFISSIONAL HABILITADO E O MESMO DEVERÁ TOMAR CONHECIMENTO DE TODAS AS PRANCHAS DE PROJETOS REFERENTES A OBRA;
- VERIFICAR MEDIDAS NO LOCAL;
- TODOS OS NÍVEIS DEVERÃO SER OBSERVADOS NA PLANTA ARQUITETÔNICA;
- ACOMPANHAR MEMORIAL DESCRITIVO.

Referência	Prancha nº	06/07
Projeto Estrutural DETALHES		
06		
Escala INDICADA		



Proprietário:	PREFEITURA MUNICIPAL DE ARARANGUÁ
---------------	-----------------------------------

Localização:	MONTENEGRO/RS
--------------	---------------



Endereço:	Parque Centenário Rua Ibiá, 31 – Bai rro Centenário – Montenegro/RS
-----------	---

Responsável Técnico:	Projeto: Arq. Frederico Cheuche de Oliveira - CAU AA2877-9 SPOT-Skateparks	
Proprietário:		




Desenho:	Área do Terreno	Data
Monique Lemos	1294,00m²	agosto 24

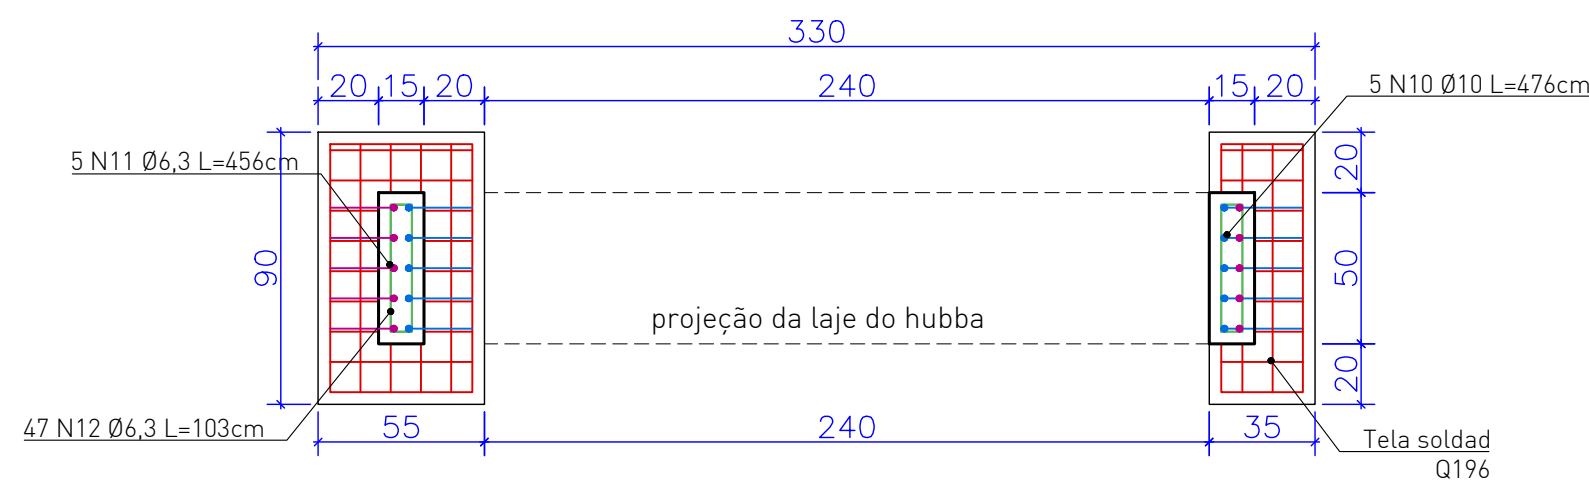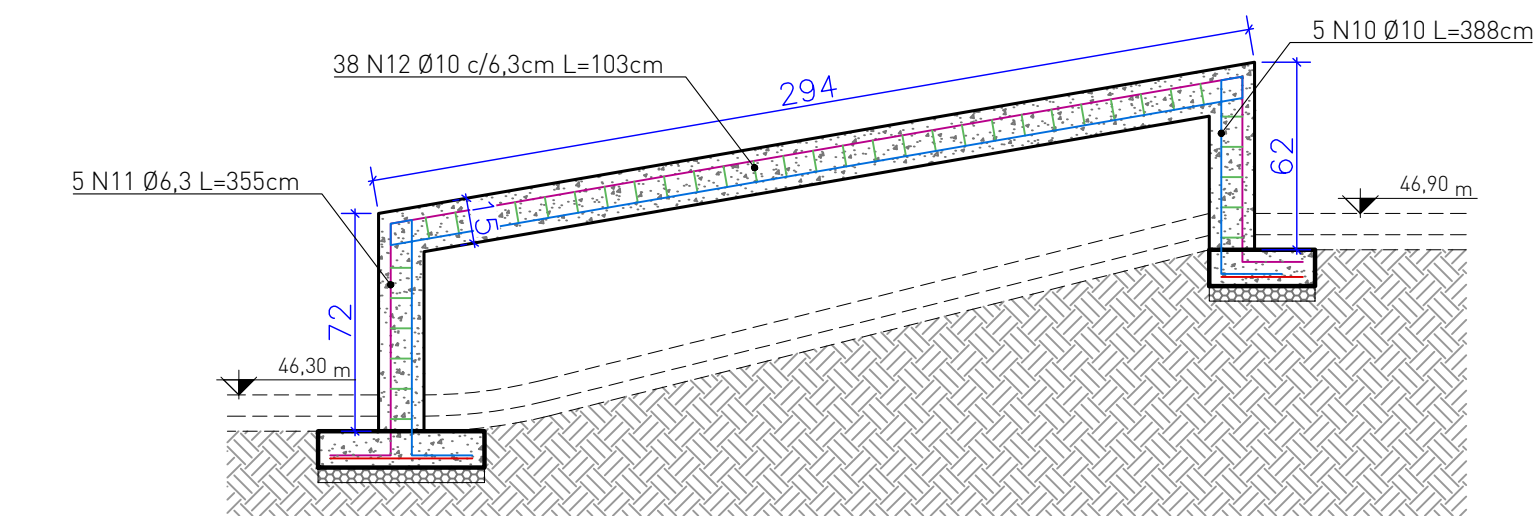


14 HUBBA 01
DETALHE ESCALA 1:25

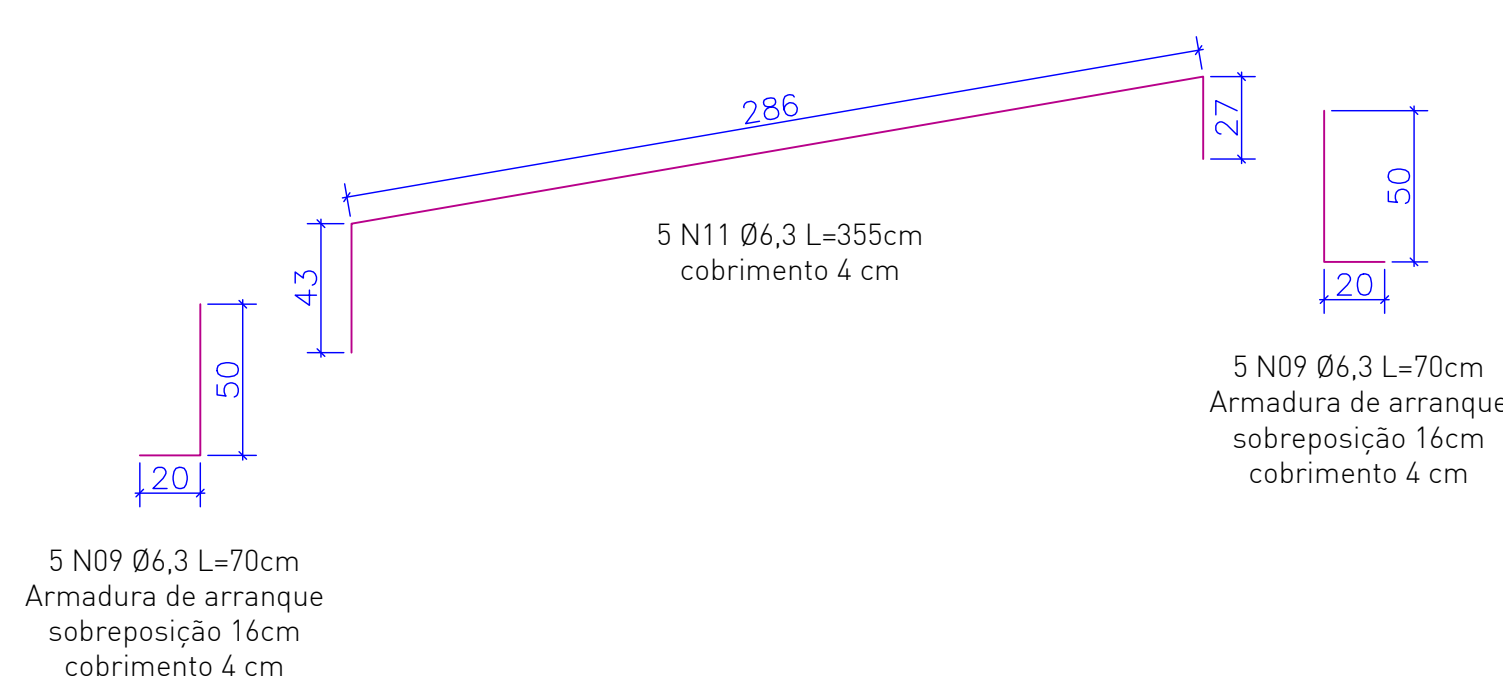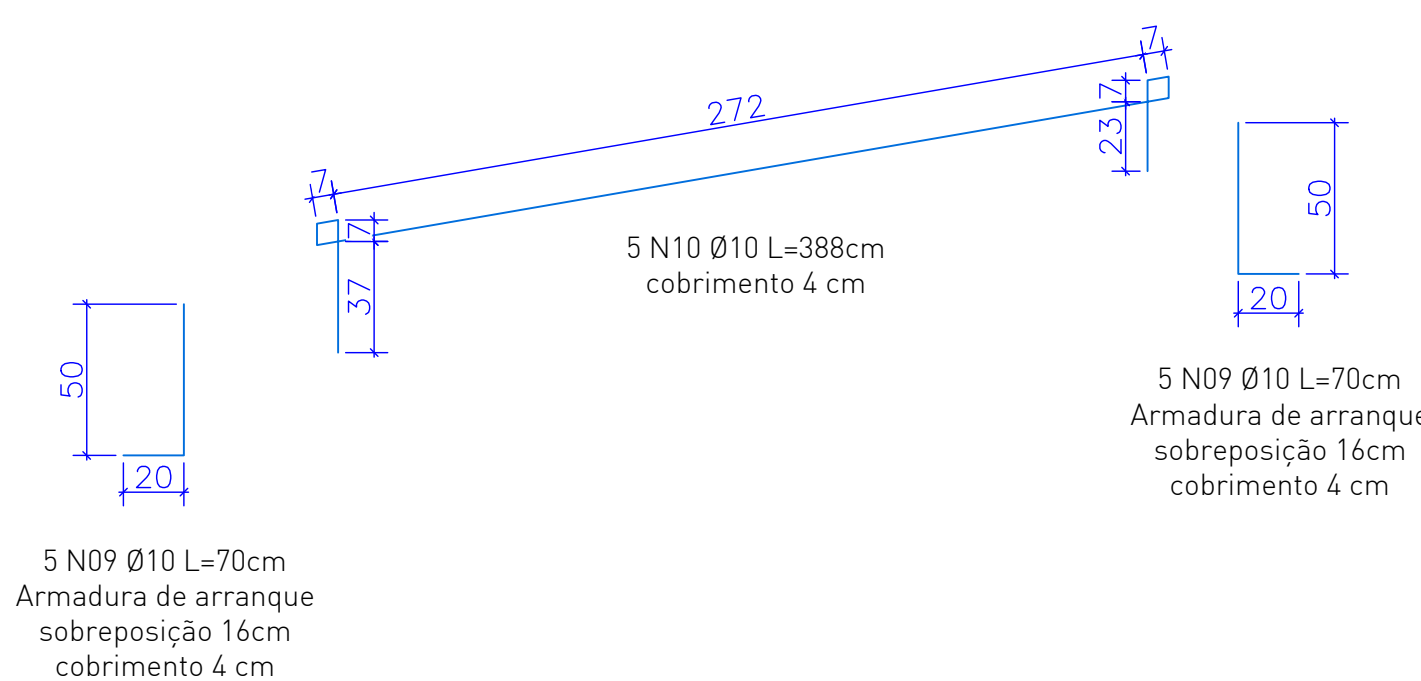

MATERIAIS					
ELEMNTOS	POS.	DIAM.	COMP. PEÇA (cm)	TOTAL (m)	CA-50A (Kg)
BANCO	10	Ø10	VAR.	26,40	16,29
	11	Ø6,3	VAR.	63,89	39,42
	TOTAL:				55,71
TELA Q196 (Kg):					1,49
CONCRETO C30 (m³):					0,30

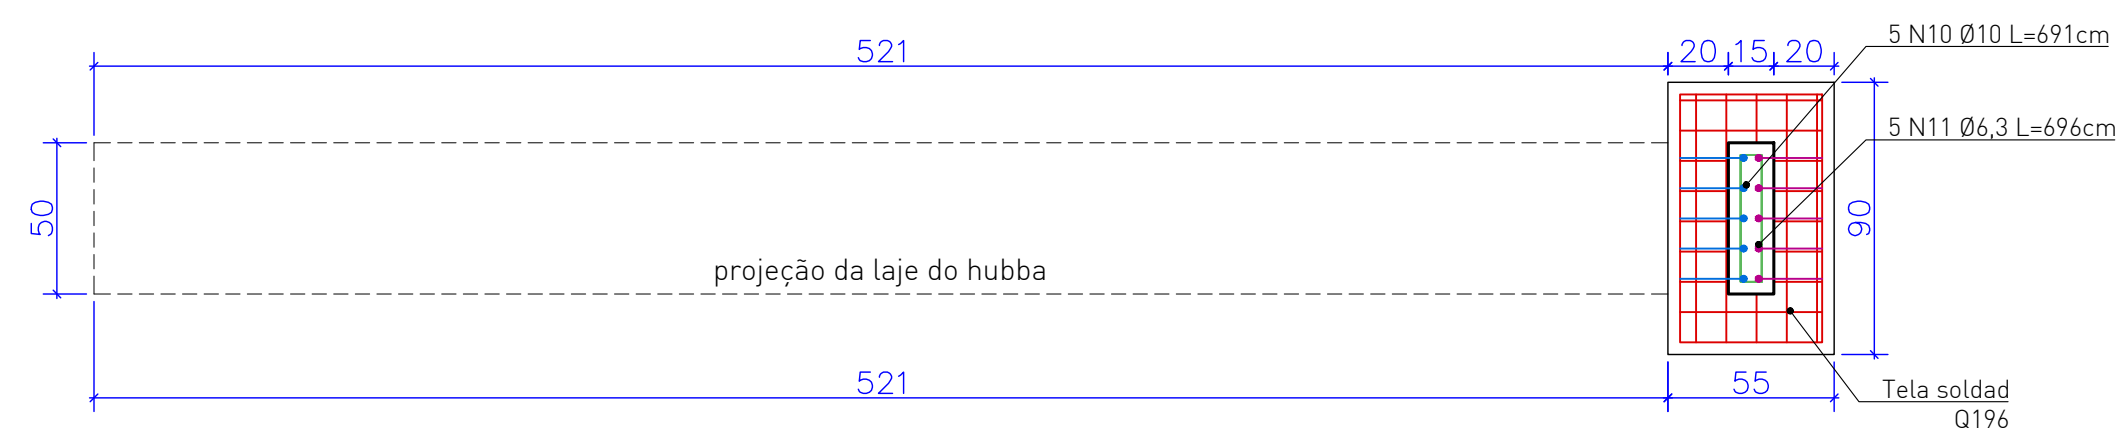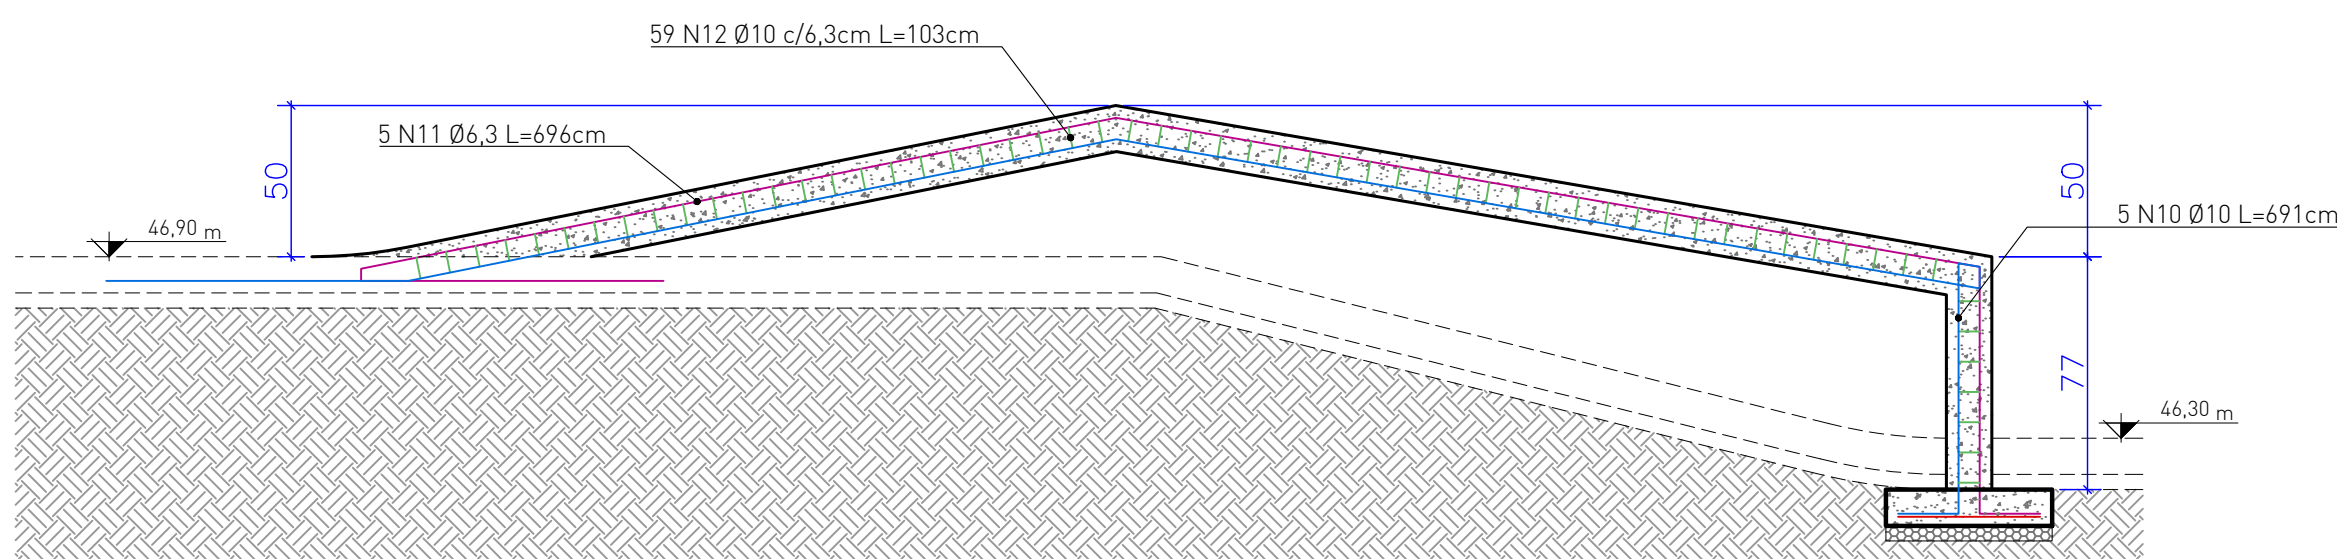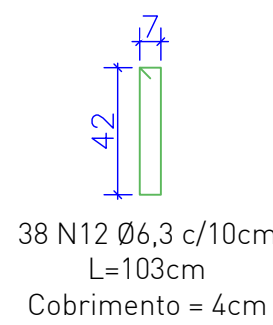

15 HUBBA 02
DETALHE ESCALA 1:25

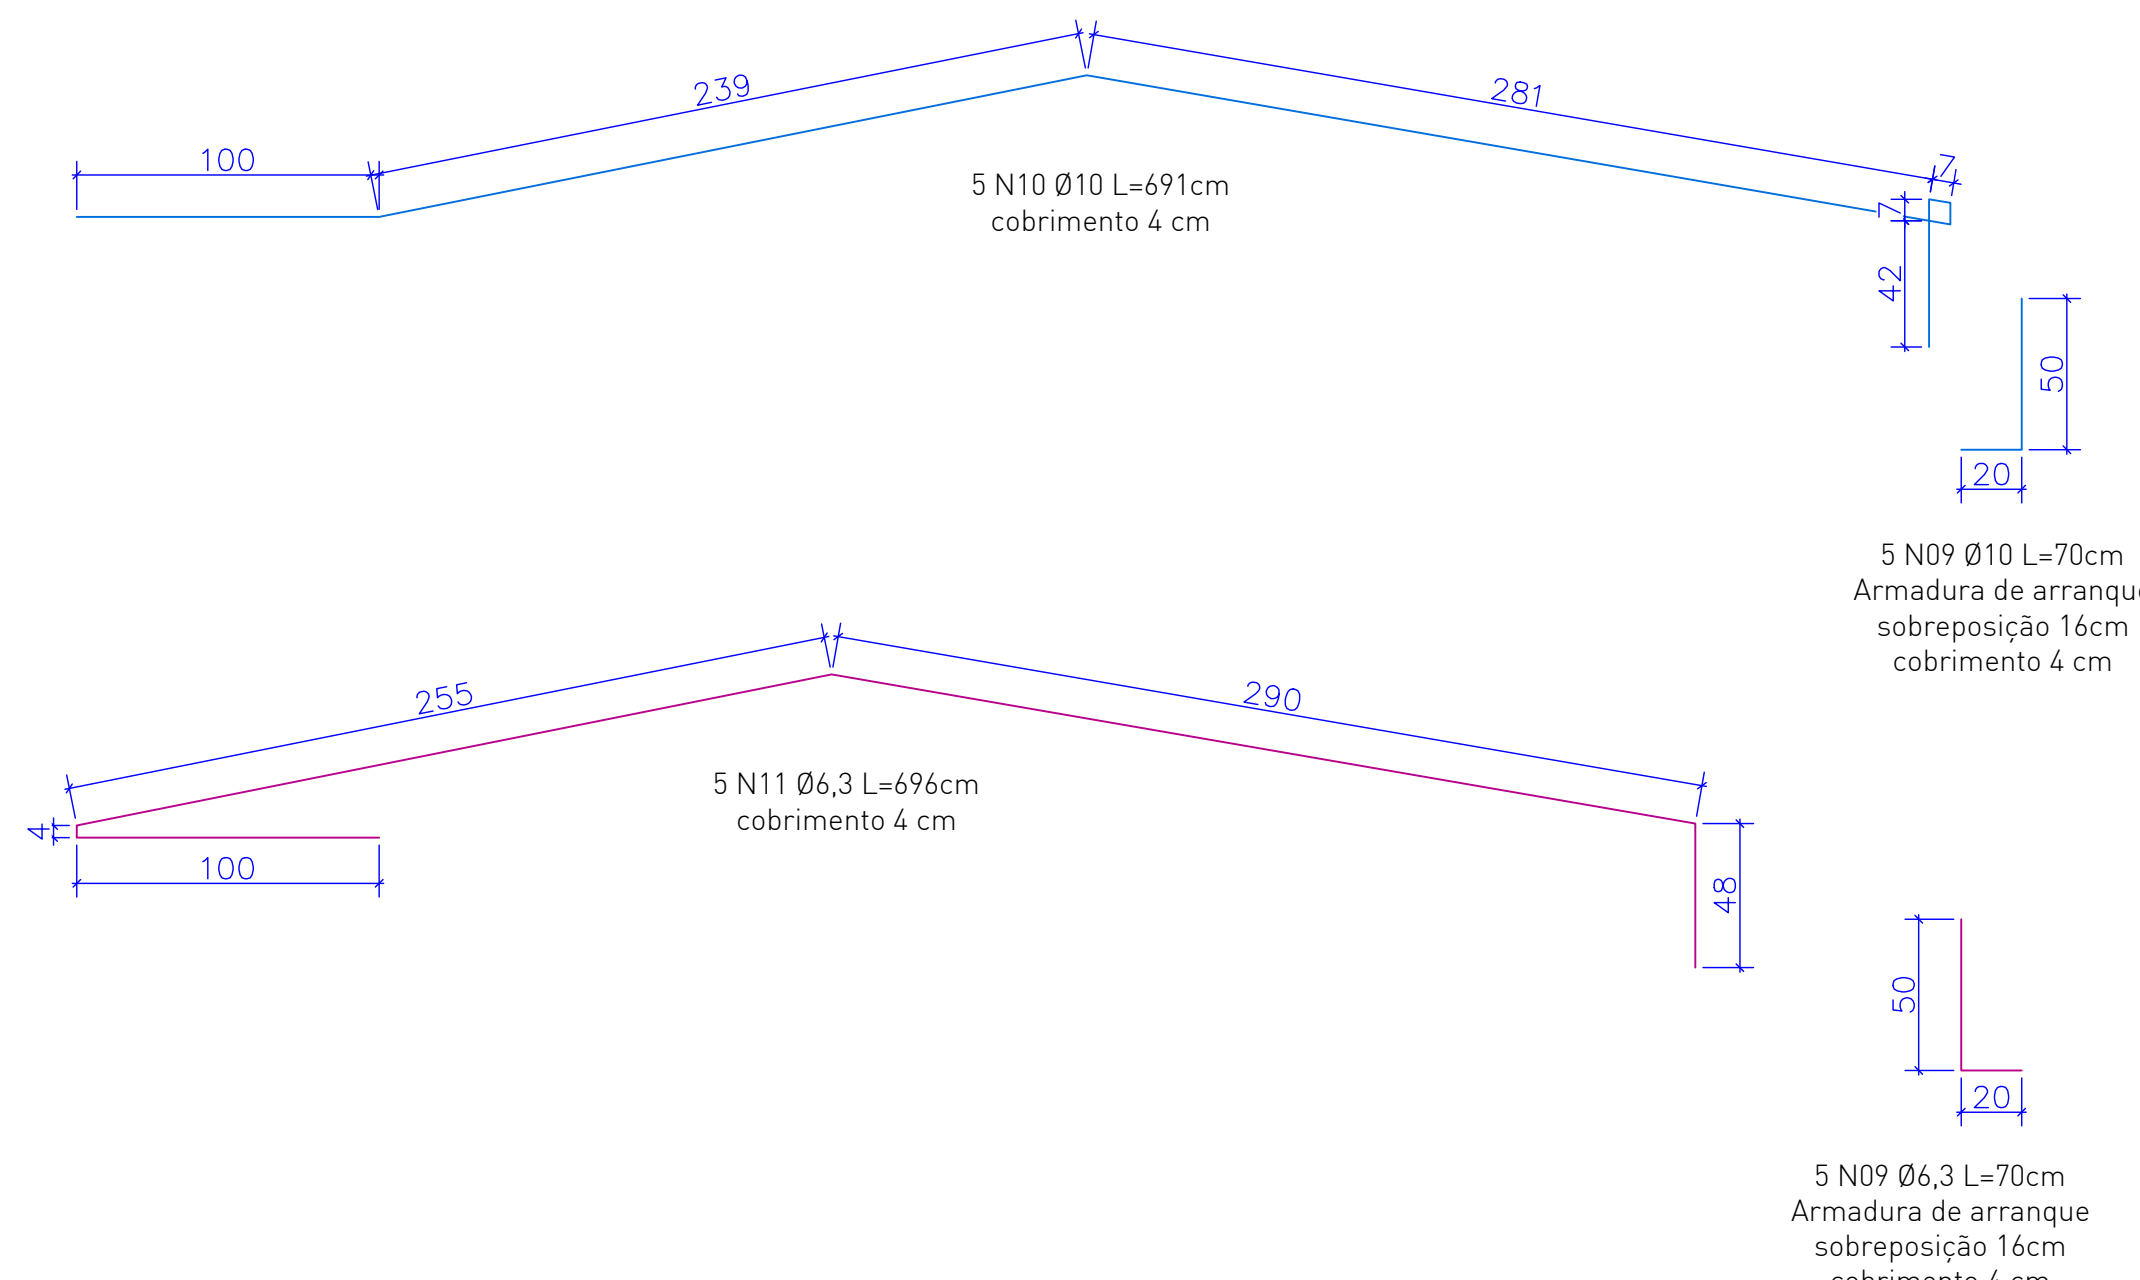

MATERIAIS					
ELEMNTOS	POS.	DIAM.	COMP. PEÇA (cm)	TOTAL (m)	CA-50A (Kg)
BANCO	10	Ø10	VAR.	38,05	23,48
	11	Ø6,3	VAR.	99,07	61,13
	TOTAL:				84,60
TELA Q196 (Kg):					1,37
CONCRETO C30 (m³):					0,26

LEGENDA

IDENTIFICAÇÃO DE DETALHES

XX

NOMEAÇÃO DO DETALHE

XX

Nº DA PRANCHA

SÍMBOLOS DE NÍVEL DE PISO

SA 0,0

SUPERFÍCIE ACABADA OBTACULOS

SA 0,05

SUPERFÍCIE ACABADA PISO

SÍMBOLO DE CORTE

XX

NOMEAÇÃO DO CORTE

XX

Nº DA PRANCHA

SÍMBOLO DE NÍVEL EM PLANTA E EM CORTE

0,00

m

0,00

m

QUADRO DE ESPECIFICAÇÕES

CONCRETO POLIMENTO MECÂNICO

CONCRETO POLIMENTO MANUAL

TALUDE / GRAMA

BLOCO DE CONCRETO PISO

ACABAMENTOS METÁLICOS

ALVENARIA ESTRUTURAL

CONCRETO FUNDAÇÃO RADIER

CONCRETO FUNDAÇÃO VIGA BORDA

ATERRO COMPACTADO

LEGENDA PRANCHAS

NÚMERO PRANCHA

01

02

03

04-07

DESCRIÇÃO

PLANTA DE FUNDAÇÕES

PLANTA DE ALVENARIAS

PLANTA CORTES E JUNTAS DE PISO

DETALHES

NOTAS:

- A EXECUÇÃO DEVERÁ SER FEITA POR PROFISSIONAL HABILITADO E O MESMO DEVERÁ TOMAR CONHECIMENTO DE TODAS AS PRANCHAS DE PROJETOS REFERENTES A OBRA;

- VERIFICAR MEDIDAS NO LOCAL;

- TODOS OS NÍVEIS DEVERÃO SER OBSERVADOS NA PLANTA ARQUITETÔNICA;

- ACOMPANHAR MEMORIAL DESCRITIVO.

Referência

Projeto Estrutural
DETALHES

Prancha nº

07/07

Escala

INDICADA

Proprietário:

PREFEITURA MUNICIPAL DE ARARANGUÁ

Localização:

MONTENEGRO/RS

Endereço:

Parque Centenário Rua Ibiá, 31 – Bai rro Centenário – Montenegro/RS

Responsável Técnico:

Projeto: Arq. Frederico Cheuche de Oliveira - CAU AA2877-9 SPOT-Skateparks

Proprietário: Prefeitura Municipal de Montenegro

Desenho:

Monique Lemos

Área do Terreno

1294,00m²


Data

agosto 24

SPOT


skateparks

PROJETOS COMPLEMENTARES:
SKATEPARK GUAXUPÉ
Cidade Guaxupé, MG
Terraplanagem

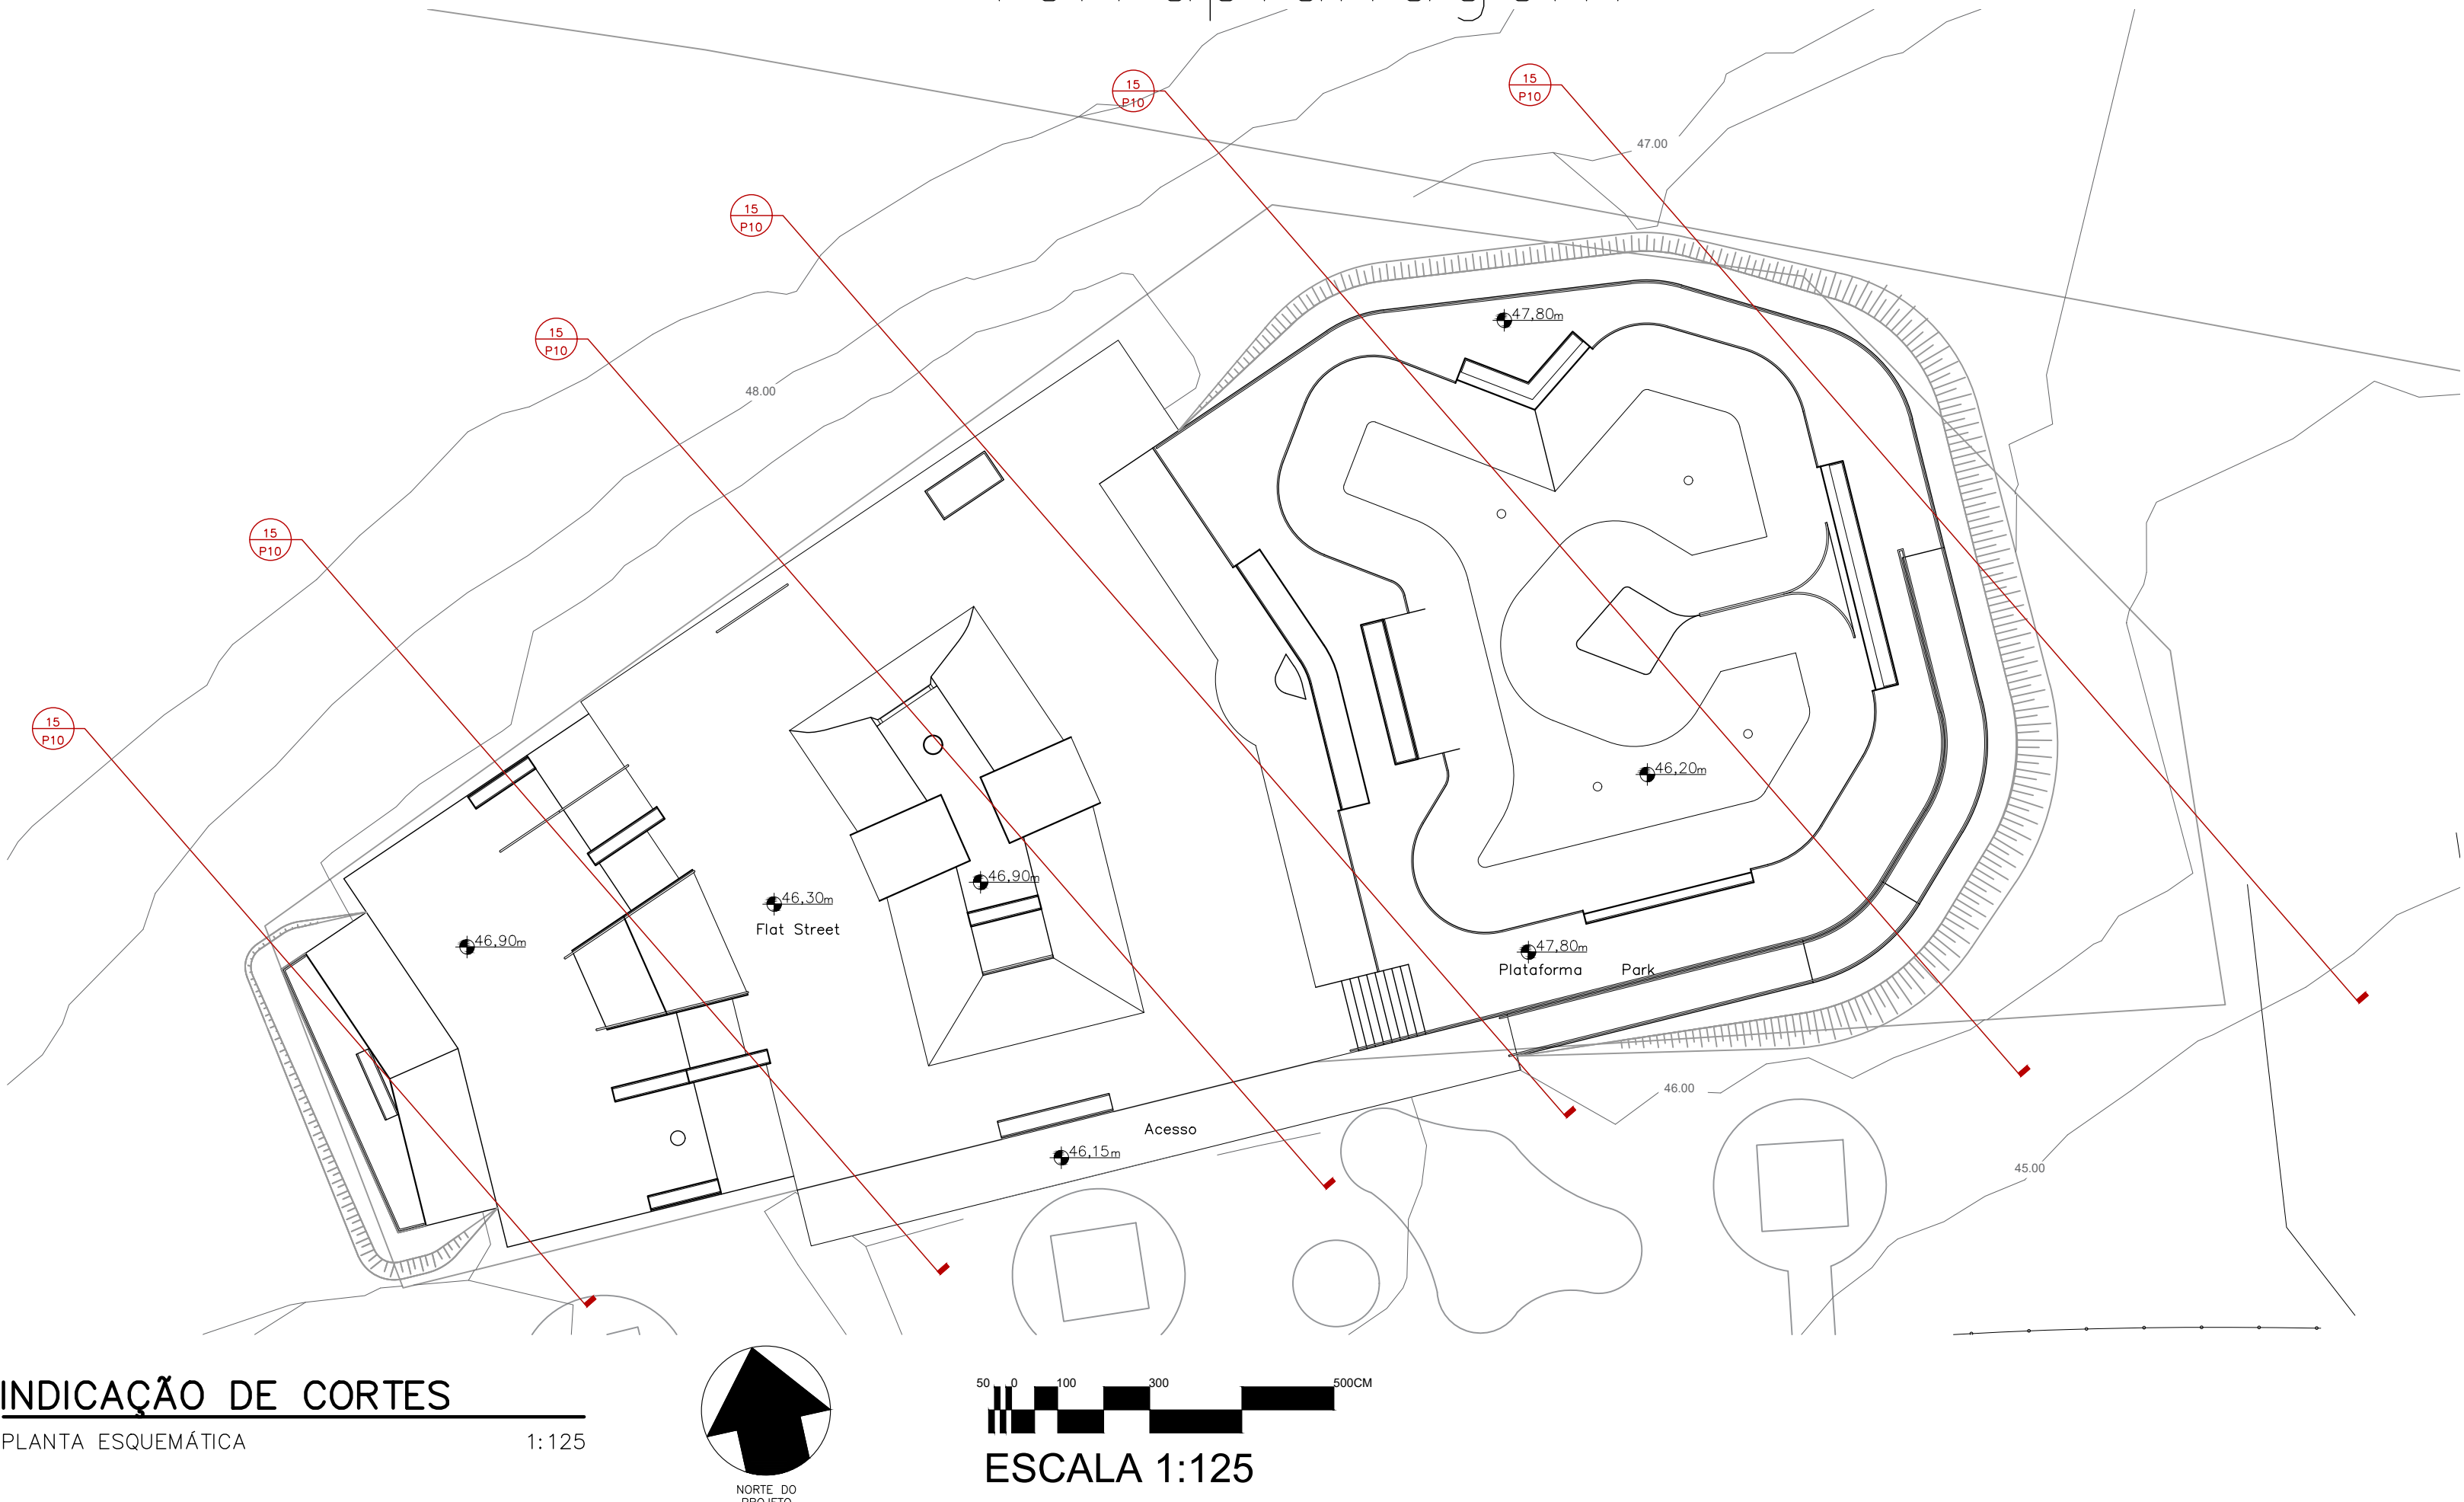


INDICAÇÃO DE CORTES
PLANTA ESQUEMÁTICA 1:125


ESCALA 1:125

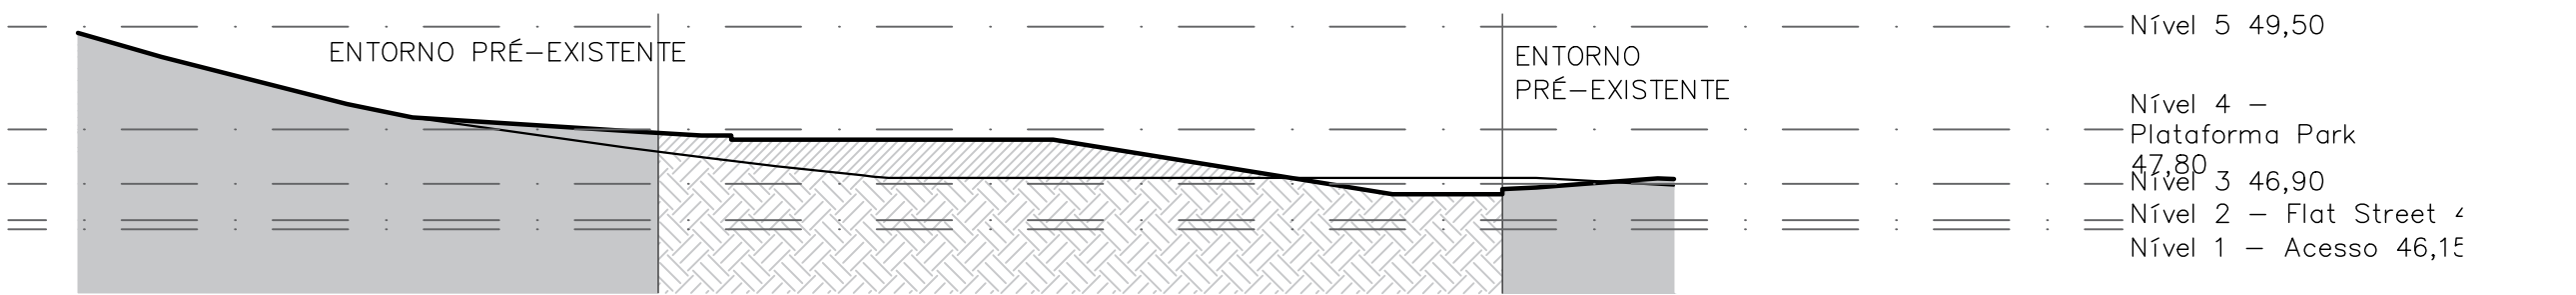


01 PERFIL DO TERRENO
PERFIL 01 1:125

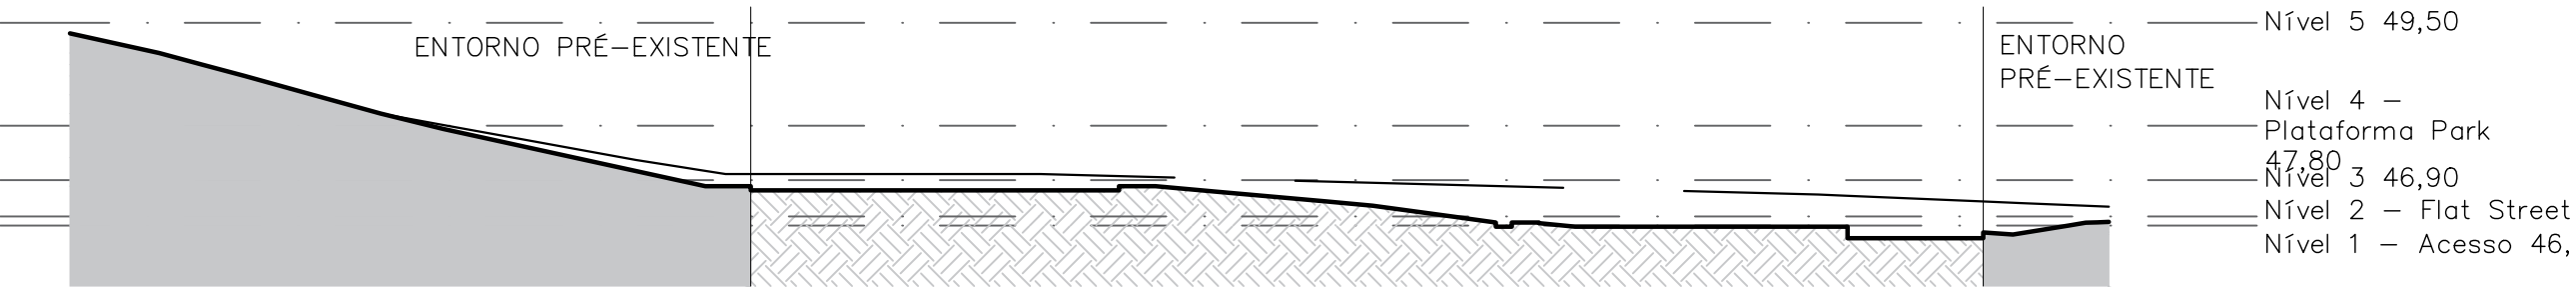


01 PERFIL DO TERRENO
PERFIL 01 1:125

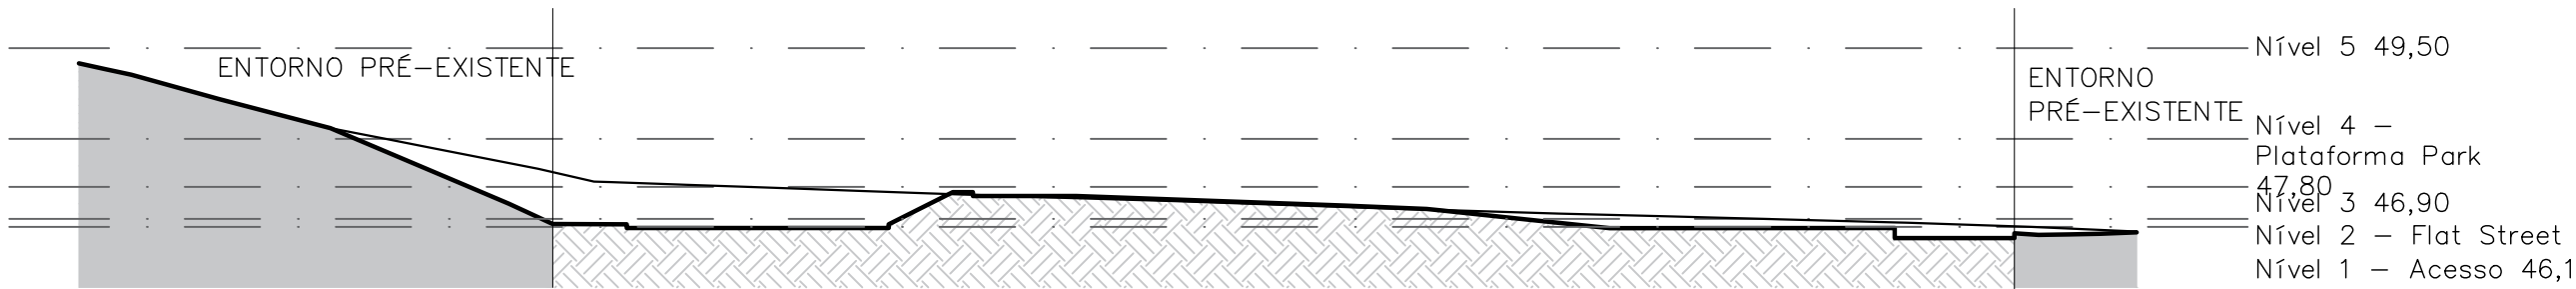


01 PERFIL DO TERRENO
PERFIL 01 1:125

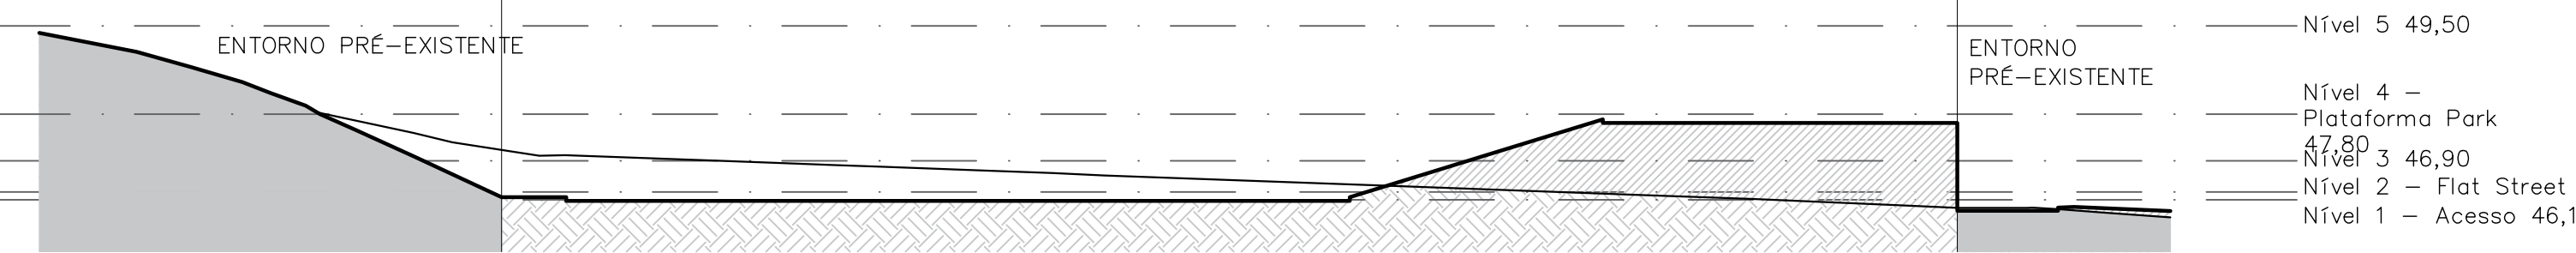

01 PERFIL DO TERRENO
PERFIL 01 1:125

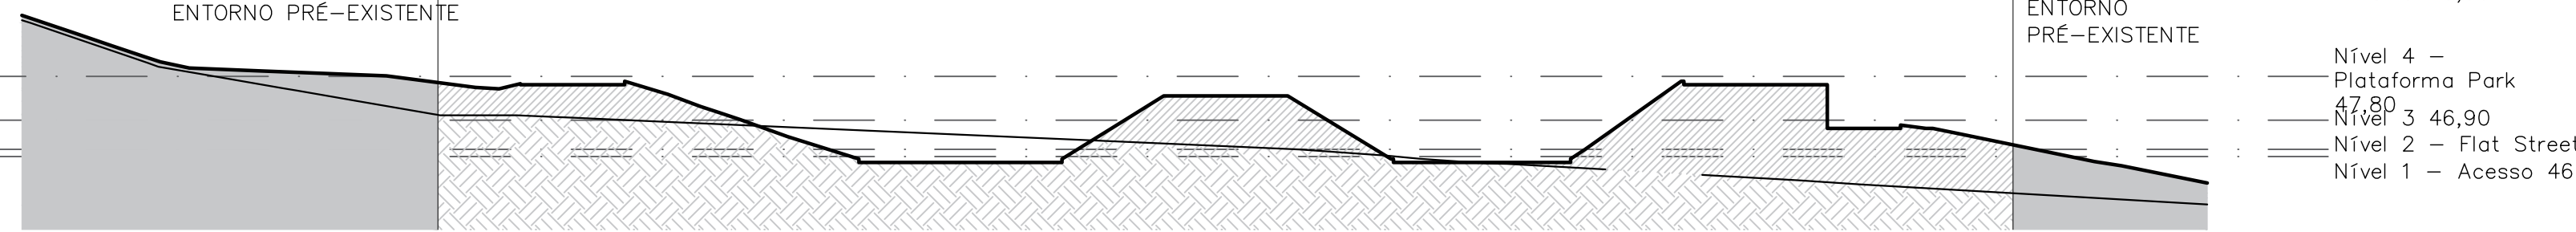

01 PERFIL DO TERRENO
PERFIL 01 1:125

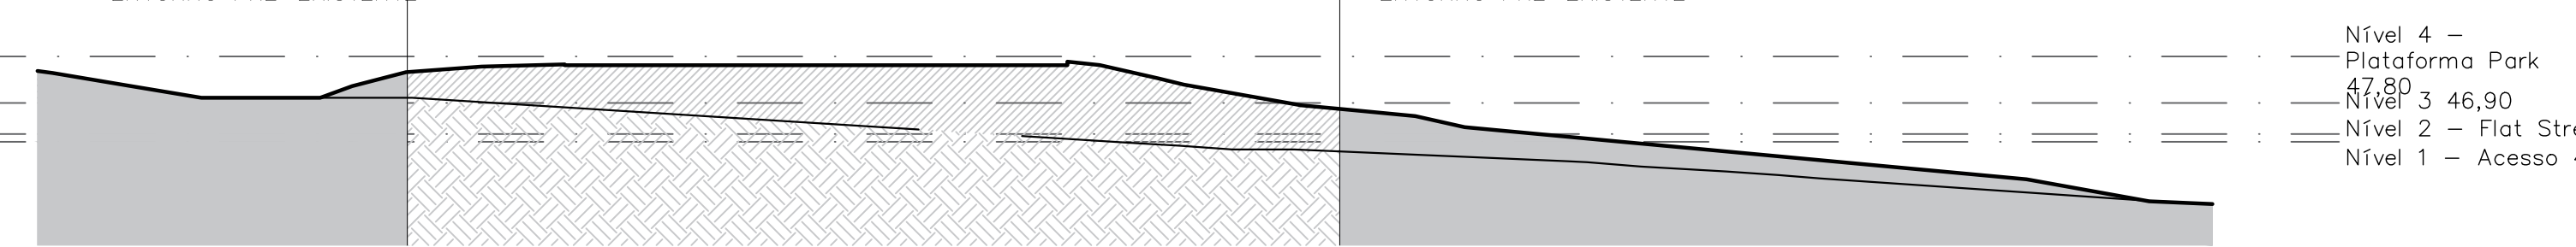

01 PERFIL DO TERRENO
PERFIL 01 1:125

LEGENDA	
SÍMBOLO DE NÍVEL EM PLANTA E EM CORTE	
	0,00
	ENTORNO
	TERRENO
	ATERRO
	LINHA NATURAL DO TERRENO
L.T. = LIMITE DO TERRENO	
LEGENDA PRANCHAS	
NÚMERO PRANCHA	DESCRIÇÃO
01	PLANTA DE CORTES E CORTES
02-05	ETAPAS DE TERRAPLANAGEM

RESUMO TOTAIS - STREET	
IMPORTAÇÃO DE ATERRO	1080,40 m³
ESCAVAÇÃO	330,58 m³
REAPROVEITAMENTO	262,44 m³
BOTA-FORA	68,14 m³

NOTAS:

- A EXECUÇÃO DEVERÁ SER FEITA POR PROFISSIONAL HABILITADO E O MESMO DEVERÁ TOMAR CONHECIMENTO DE TODAS AS PRANCHAS DE PROJETOS REFERENTES A OBRA;
- VERIFICAR MEDIDAS NO LOCAL;
- TODOS OS NÍVEIS DEVERÃO SER OBSERVADOS NA PLANTA ARQUITETÔNICA;
- ACOMPANHAR MEMORIAL DESCRITIVO.

Referência	Prancha nº 01 /05
Projeto de Terraplanagem PLANTA DE CORTES E CORTES	
01	
Escala INDICADA	

Proprietário:
PREFEITURA MUNICIPAL DE MONTENEGRO

Localização:
MONTENEGRO/RS

Endereço:
Rua Ibiá, 31 - Centenário, Montenegro - RS

Responsável Técnico:	
Projeto:	
Arq. Frederico Cheuiche de Oliveira – CAU A42877-9 SPOT-Skateparks	
Proprietário:	
Prefeitura Municipal de Montenegro	

Desenho:	Área do Terreno	Data
Monique Lemos	1294,00m²	agosto 24

1ª ETAPA DE TERRAPLANAGEM

PLANTA BAIXA

1:100



ESCALA 1:100



1ª ETAPA DE TERRAPLANAGEM			
	CORTE	ATERRO (m³)	
PLATO 47,63	00,00	1080,4	
TOTAL	00,00	1080,40	

*Verificar inclinação e raio de rampas conforme projeto arquitetônico

LEGENDA

SÍMBOLO DE NÍVEL EM PLANTA E EM CORTE

0,00 ENTORNO TERRENO ATERRO LINHA NATURAL DO TERRENO

L.T. = LIMITE DO TERRENO

LEGENDA PRANCHAS

NÚMERO PRANCHA	DESCRIÇÃO
01	PLANTA DE CORTES E CORTES
02-05	ETAPAS DE TERRAPLANAGEM

RESUMO TOTAIS - STREET

IMPORTAÇÃO DE ATERRO	1080,40 m³
ESCAVAÇÃO	330,58 m³
REAPROVEITAMENTO	262,44 m³
BOTA-FORA	68,14 m³

NOTAS:

- A EXECUÇÃO DEVERÁ SER FEITA POR PROFISSIONAL HABILITADO E O MESMO DEVERÁ TOMAR CONHECIMENTO DE TODAS AS PRANCHAS DE PROJETOS REFERENTES A OBRA;
- VERIFICAR MEDIDAS NO LOCAL;
- TODOS OS NÍVEIS DEVERÃO SER OBSERVADOS NA PLANTA ARQUITETÔNICA;
- ACOMPANHAR MEMORIAL DESCRITIVO.

Referência
Projeto de Terraplanagem
1ª ETAPA DE TERRAPLANAGEM

Prancha nº 02/05

02

Escala
INDICADA

Proprietário:
PREFEITURA MUNICIPAL DE MONTENEGRO

Localização:
MONTENEGRO/RS

Endereço:
Rua Ibiá, 31 - Centenário, Montenegro - RS

Responsável Técnico:

Projeto: Arq. Frederico Cheuliche de Oliveira - CAU A42877-9
SPOT-Skateparks

Proprietário: Prefeitura Municipal de Montenegro




Desenho:
Monique Lemos

Área do Terreno
1294,00m²


Data
agosto 24

2ª ETAPA DE TERRAPLANAGEM

PLANTA BAIXA 1:100

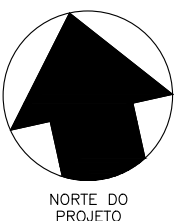

ESCALA 1:100

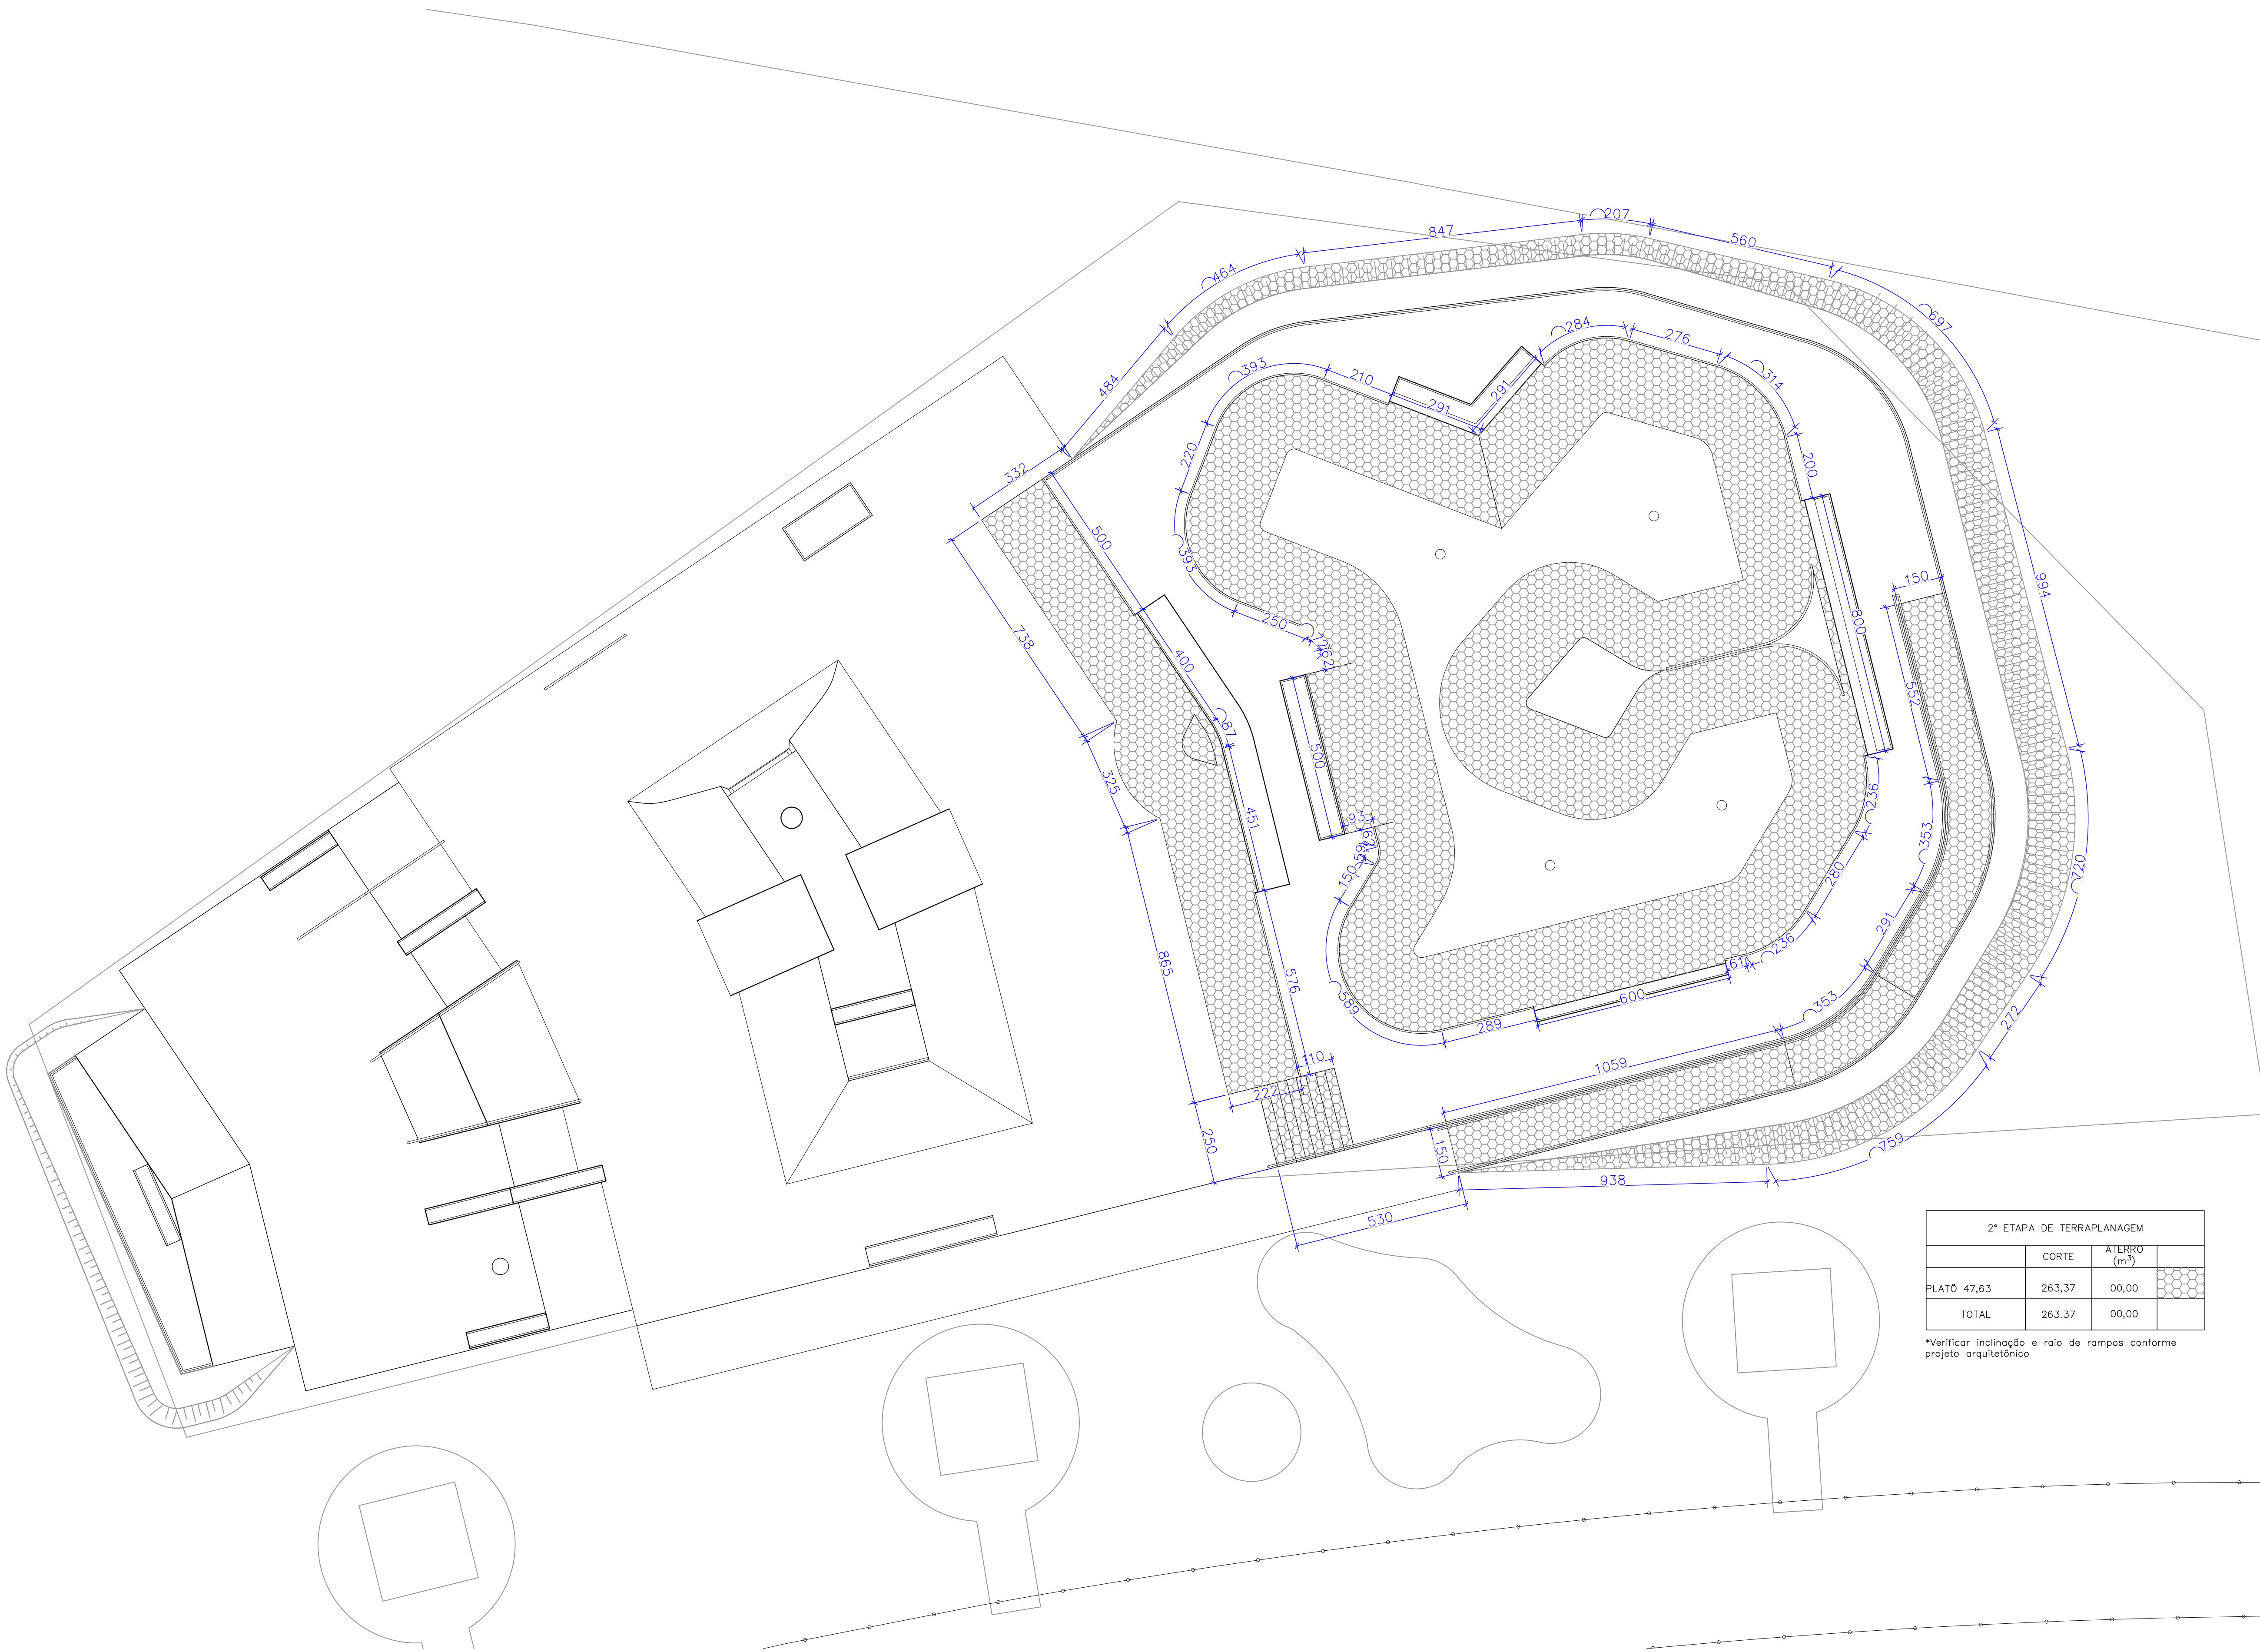

2ª ETAPA DE TERRAPLANAGEM			
	CORTE	ATERRO (m³)	
PLATO 47,63	263,37	00,00	
TOTAL	263,37	00,00	

*Verificar inclinação e raio de rampas conforme projeto arquitetônico

LEGENDA

SÍMBOLO DE NÍVEL EM PLANTA E EM CORTE

0,00 ENTORNO TERRENO ATERRO LINHA NATURAL DO TERRENO

L.T. = LIMITE DO TERRENO

LEGENDA PRANCHAS

NÚMERO PRANCHA	DESCRIÇÃO
01	PLANTA DE CORTES E CORTES
02-05	ETAPAS DE TERRAPLANAGEM

RESUMO TOTAIS - STREET

IMPORTAÇÃO DE ATERRO	1080,40 m³
ESCOVAÇÃO	330,58 m³
REAPROVEITAMENTO	262,44 m³
BOTA-FORA	68,14 m³

NOTAS:

- A EXECUÇÃO DEVERÁ SER FEITA POR PROFISSIONAL HABILITADO E O MESMO DEVERÁ TOMAR CONHECIMENTO DE TODAS AS PRANCHAS DE PROJETOS REFERENTES A OBRA;
- VERIFICAR MEDIDAS NO LOCAL;
- TODOS OS NÍVEIS DEVERÃO SER OBSERVADOS NA PLANTA ARQUITETÔNICA;
- ACOMPANHAR MEMORIAL DESCRITIVO.

Referência
Projeto de Terraplanagem
2ª ETAPA DE TERRAPLANAGEM

Prancha nº 03/05

03

Escala
INDICADA

Proprietário:
PREFEITURA MUNICIPAL DE MONTENEGRO

Localização:
MONTENEGRO/RS

Endereço:
Rua Ibiá, 31 - Centenário, Montenegro - RS

Responsável Técnico:

Projeto: Arq. Frederico Cheuliche de Oliveira - CAU A42877-9
SPOT-Skateparks

Proprietário: Prefeitura Municipal de Montenegro



Desenho:
Monique Lemos


Área do Terreno
1294,00m²

Data
agosto 24

3ª ETAPA DE TERRAPLANAGEM

PLANTA BAIXA

1:100

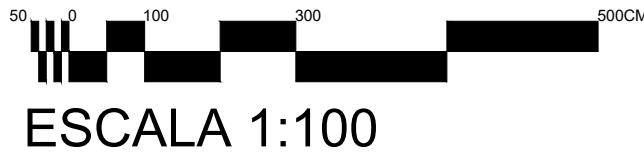

ESCALA 1:100



3ª ETAPA DE TERRAPLANAGEM			
	CORTE	ATERRO (m³)	
PLATO 47,63	00,00	99,52	
PLATO 46,73	00,00	162,92	
TOTAL	00,00	262,44	

*Verificar inclinação e raio de rampas conforme projeto arquitetônico

LEGENDA

SÍMBOLO DE NÍVEL EM PLANTA E EM CORTE

0,00 ENTORNO TERRENO ATERRO LINHA NATURAL DO TERRENO

L.T. = LIMITE DO TERRENO

LEGENDA PRANCHAS

NÚMERO PRANCHA	DESCRIÇÃO
01	PLANTA DE CORTES E CORTES
02-05	ETAPAS DE TERRAPLANAGEM

RESUMO TOTAIS - STREET

IMPORTAÇÃO DE ATERRO	1080,40 m³
ESCAVAÇÃO	330,58 m³
REAPROVEITAMENTO	262,44 m³
BOTA-FORA	68,14 m³

NOTAS:

- A EXECUÇÃO DEVERÁ SER FEITA POR PROFISSIONAL HABILITADO E O MESMO DEVERÁ TOMAR CONHECIMENTO DE TODAS AS PRANCHAS DE PROJETOS REFERENTES A OBRA;
- VERIFICAR MEDIDAS NO LOCAL;
- TODOS OS NÍVEIS DEVERÃO SER OBSERVADOS NA PLANTA ARQUITETÔNICA;
- ACOMPANHAR MEMORIAL DESCRITIVO.

Referência
Projeto de Terraplanagem
3ª ETAPA DE TERRAPLANAGEM

Prancha nº 04/05

04

Escala
INDICADA

Proprietário:
PREFEITURA MUNICIPAL DE MONTENEGRO

Localização:
MONTENEGRO/RS

Endereço:
Rua Ibiá, 31 - Centenário, Montenegro - RS

Responsável Técnico:

Projeto: Arg. Frederico Cheuliche de Oliveira - CAU A42877-9
SPOT-Skateparks


Proprietário: Prefeitura Municipal de Montenegro



Desenho:
Monique Lemos


Área do Terreno
1294,00m²

Data
agosto 24

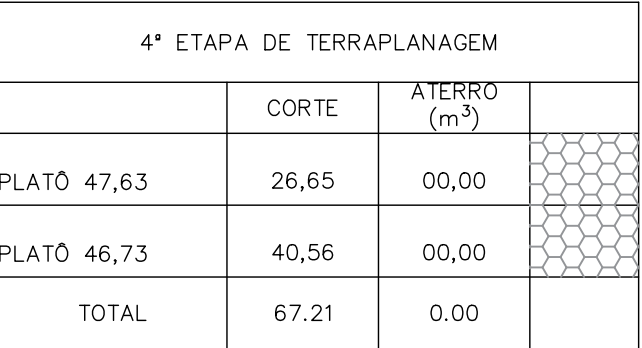

Verificar inclinação e raio de rampas conforme projeto arquitetônico

NORTE DO PROJETO

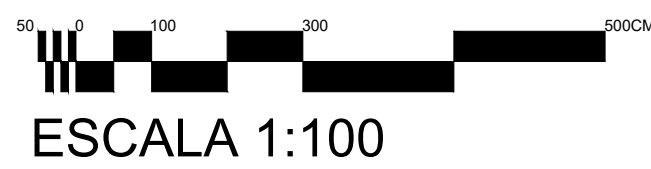

RESUMO TOTAIS – STREET	
IMPORTAÇÃO DE ATERRO	1080,40 m³
ESCAVAÇÃO	330,58 m³
REAPROVEITAMENTO	262,44 m³
BOTA-FORA	68,14 m³

NOTAS:

- A EXECUÇÃO DEVERÁ SER FEITA POR PROFISSIONAL HABILITADO E O MESMO DEVERÁ TOMAR CONHECIMENTO DE TODAS AS PRANCHAS DE PROJETOS REFERENTES A OBRA;
- VERIFICAR MEDIDAS NO LOCAL;
- TODOS OS NÍVEIS DEVERÃO SER OBSERVADOS NA PLANTA ARQUITETÔNICA;
- ACOMPANHAR MEMORIAL DESCRITIVO.

Referência	Projeto de Terraplanagem 4º ETAPA DE TERRAPLANAGEM	Prancho nº 05/05 05
		Escala INDICADA

Proprietário: PREFEITURA MUNICIPAL DE MONTENEGRO

Localização: MONTENEGRO/RS

Endereço: Rua Ibiá, 31 – Centenário, Montenegro – RS

Responsável Técnico:

Projeto: Arq. Frederico Cheuiche de Oliveira – CAU A42877-9
SPOT-Skateparks

Proprietário: Prefeitura Municipal de Montenegro

Desenho:	Área do Terreno	Data
Monique Lemos	1294,00m ²	agosto 24