


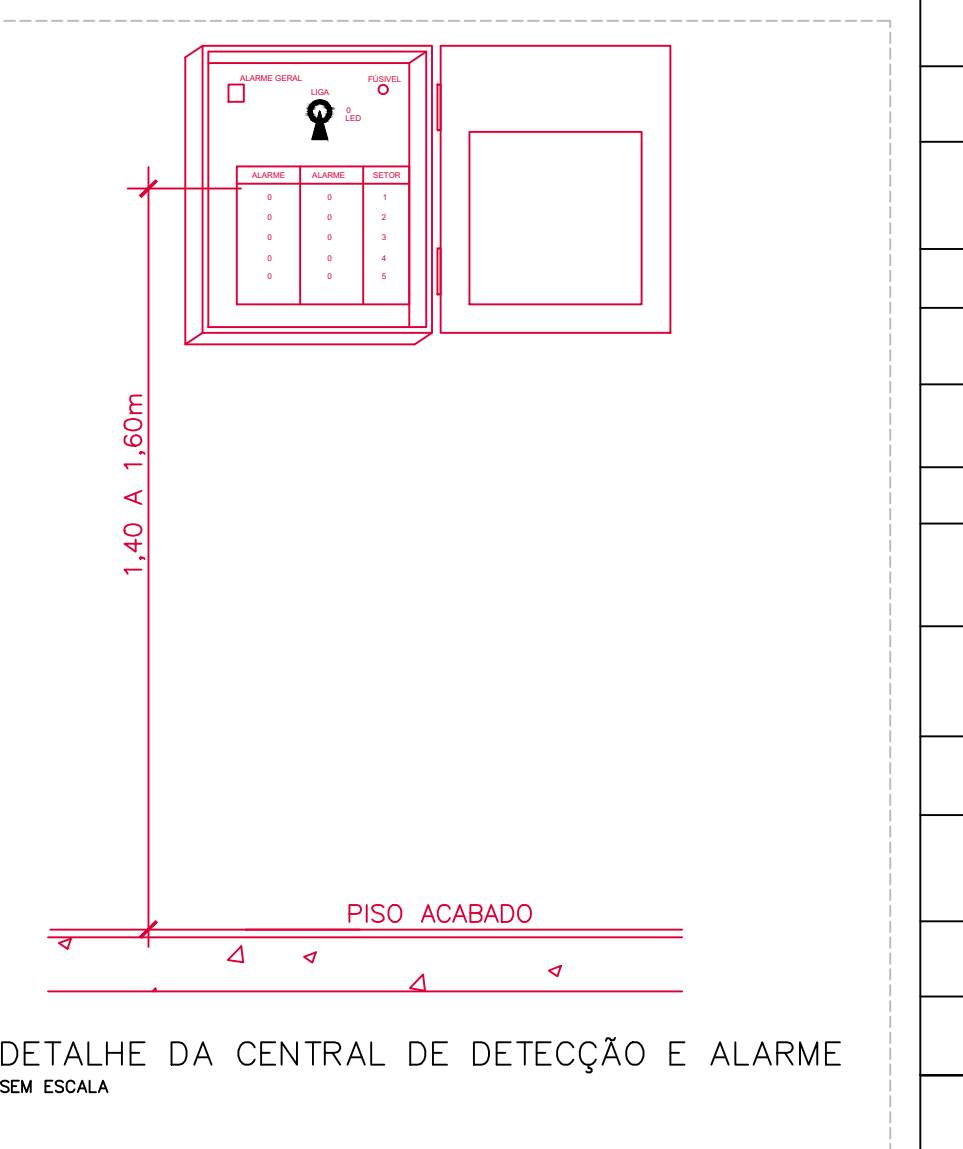


ALUMINE E DETECÇÃO DE EMERGÊNCIA		EXISTENTE (A MANEIR)	EXISTENTE (A SEER REAÇÕES)	A INSTALAR (NOVO)	A REMOVER
	AVISADOR VISUAL E SONORO (COM BOMBEI)	00 un	00 un	07 un	00 un
	SONORIZADOR MANUAL DE ALARME	00 un	00 un	07 un	00 un
	DETECTOR DE TEMPERATURA	00 un	00 un	28 un	00 un
	DETECTOR DE FUMANÇA	00 un	00 un	34 un	00 un
	DETECTOR DE FUMANÇA NO INTERIORE	00 un	00 un	00 un	00 un
	CENTRAL DE DETECÇÃO E ALARME INDIVIDUAIS	00 un	00 un	01 un	00 un
	INTERFONIA DE DETECÇÃO E ALARME	00 un	00 un	00 un	00 un
	ALARME DE FUMANÇA E FUMANÇA PARA SISTEMA DE DETECÇÃO	00 un	00 un	00 un	00 un
	ELÉTRICO DE AGO CARBONO GALVANIZADO A FOGO	00 un	00 un	521 m	00 m
	CONDUITE DE AGO GALVANIZADO	00 un	00 un	133 un	00 un
	ALARME ELÉTRICO DE ALIMENTAÇÃO DA CENTRAL	00 un	00 un	2741 m	00 m




0000	EMEF PAULO BECK					
INSCRIÇÃO	R. HOMERO BATISTA, Nº 195 - BAIRRO SÃO MIGUEL, SÃO LEOPOLDO/RS					
INSCRIÇÃO	Planta baixa - Térreo e 2º pav.					
PROPRIETÁRIO	PREFEITURA MUNICIPAL DE SÃO LEOPOLDO					
RESP. TÉCNICO	 Arq. e Eng. Sérgio Cassimiro Mattos Konarski - CAU 47482-1				PRECATORIO 01/01	
ALÍQUOTA	DATA	EMISLA	QUANTO	R01 RFB-ALA-EXE-001		
Plano e detecção				08/10/2014		1/125

[illegible][illegible]

REVISÃO		DESENHO		DATA
01	AJUSTES PARA LUBRIFICAÇÃO	desenho		08/10/2024
02	MONTAGEM PROTO-TIPO EXCUTIVO	desenho		10/10/2024







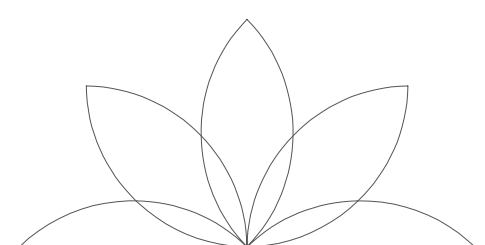


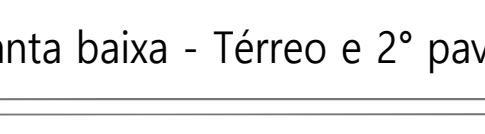EMEF PAULO BECK	
ENDEREÇO	R. HONÓRIO BATISTA, Nº 195 - BAIRRO SÃO MIGUEL, SÃO LEOPOLDO/RS
DESCRIÇÃO	Planta baixa - Térreo e 2º pav.
PROPOSTA/ISSO	
PROJETO POR: MARCELO DE LIMA GONÇALVES	
DESEJO TÉCNICO	 Av. 4 de Maio, 350 Centro Novo Hamburgo - Cx. 144462-1
PROJETO	Incêndio
DATA	08/10/2024
VERSÃO	1/2/25
LEGENDA	EAP-INC-EXE-001




Ochrona Engenharia
Rua Santa Helena, 100 - Jd. Santa Helena
11.100-000 - Jd. Santa Helena - São Paulo/SP

PRELIMINAR	CONFERIR
01/02	RO1

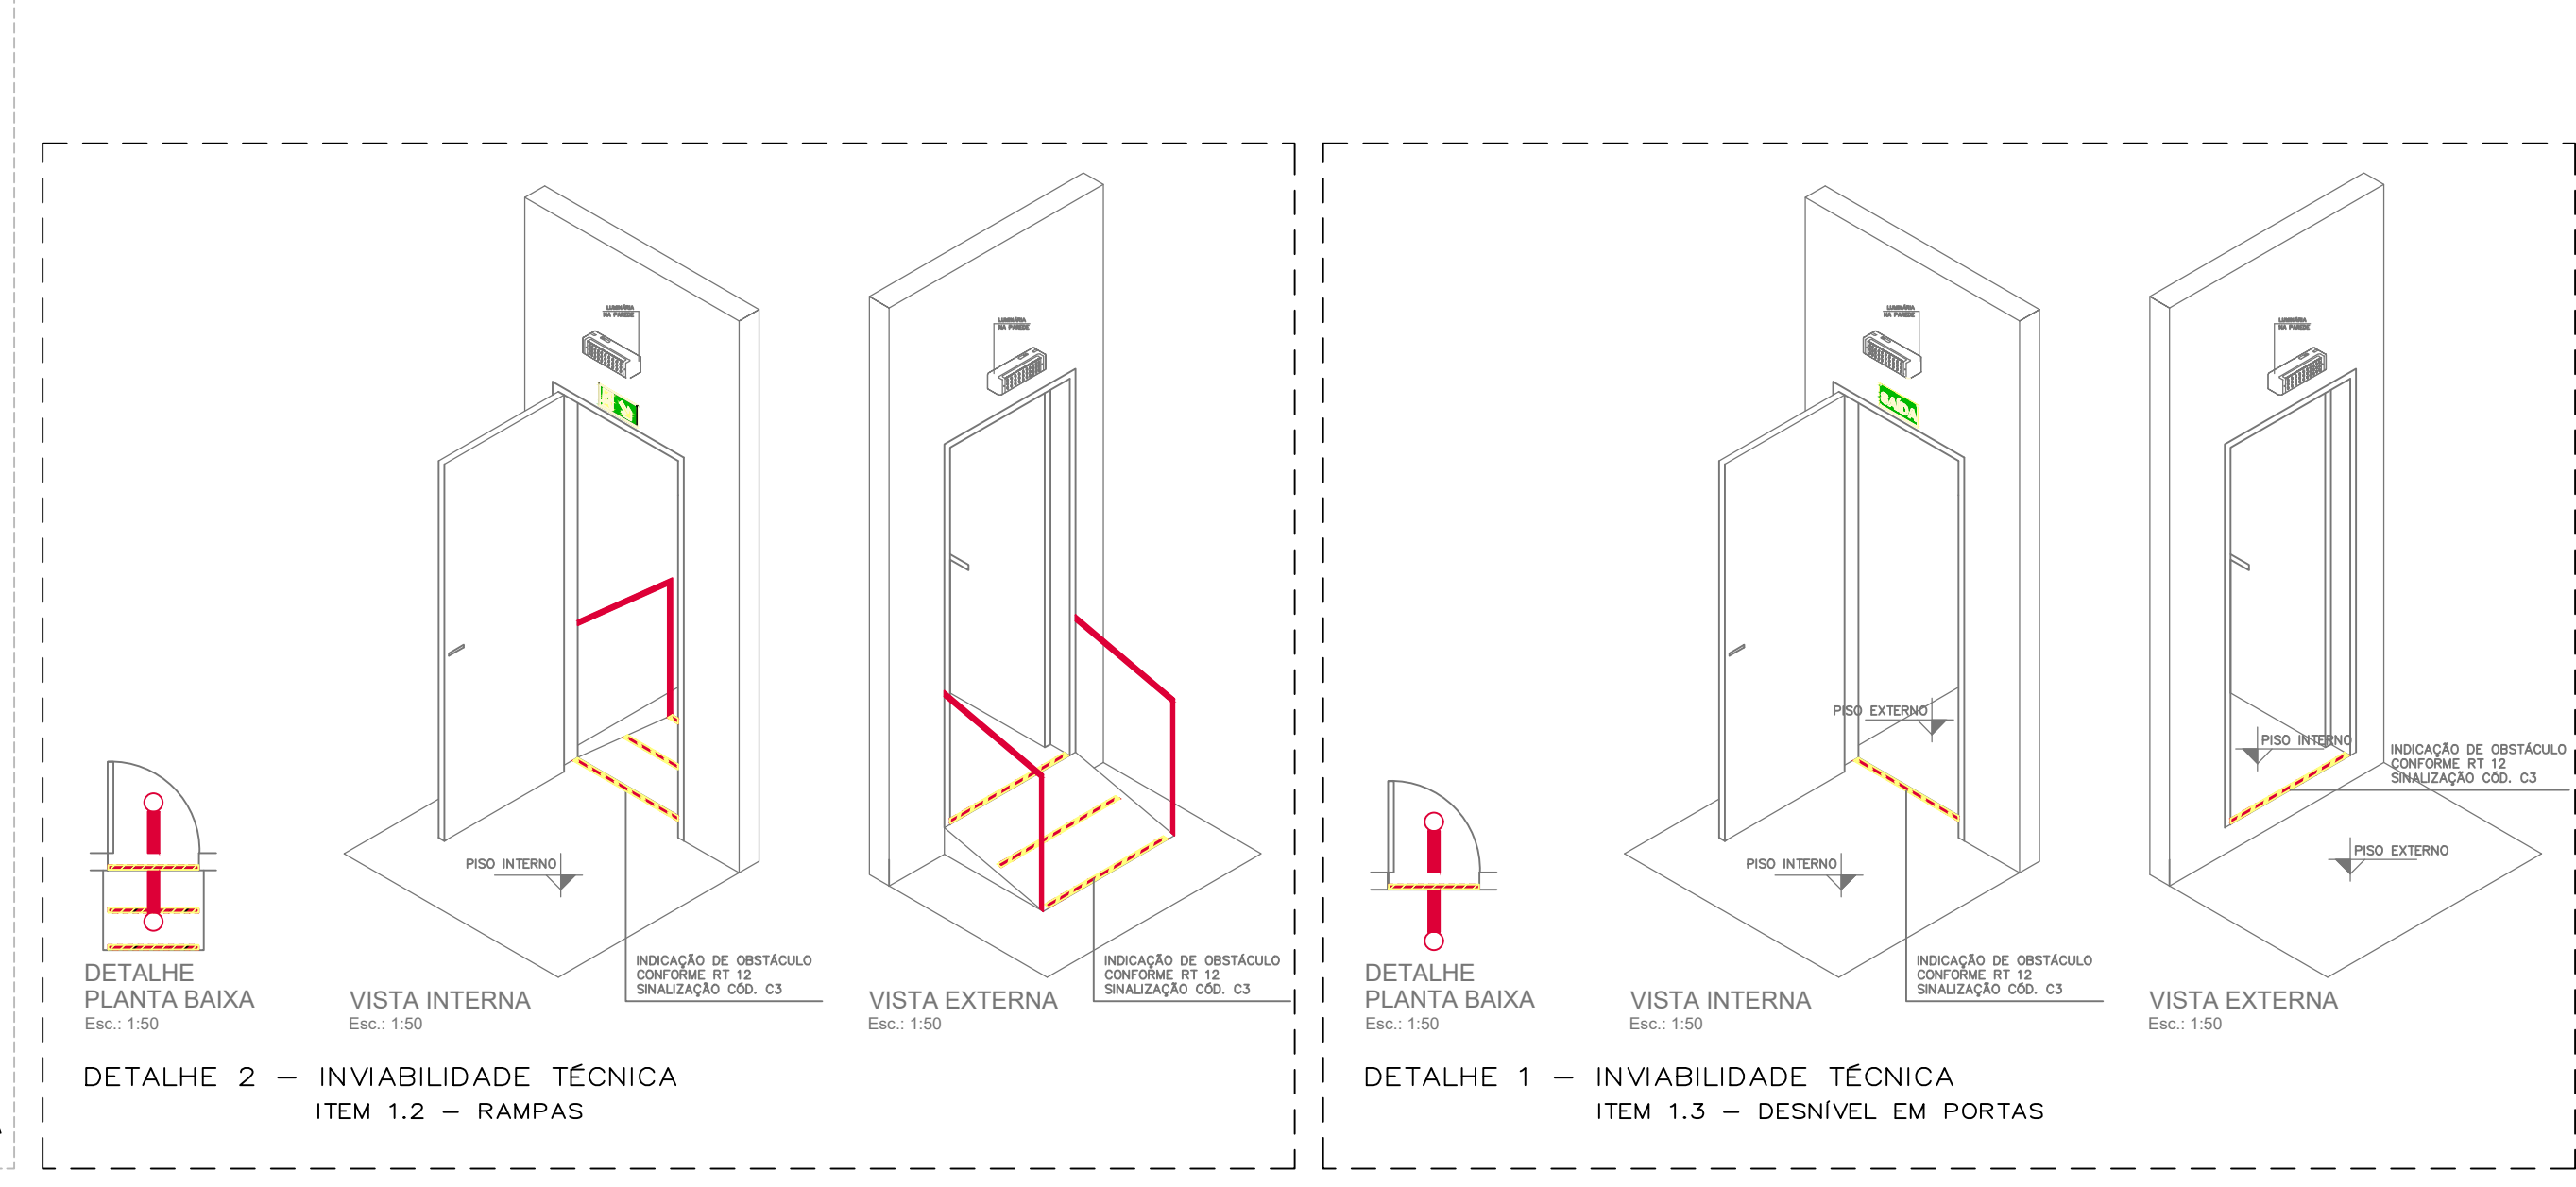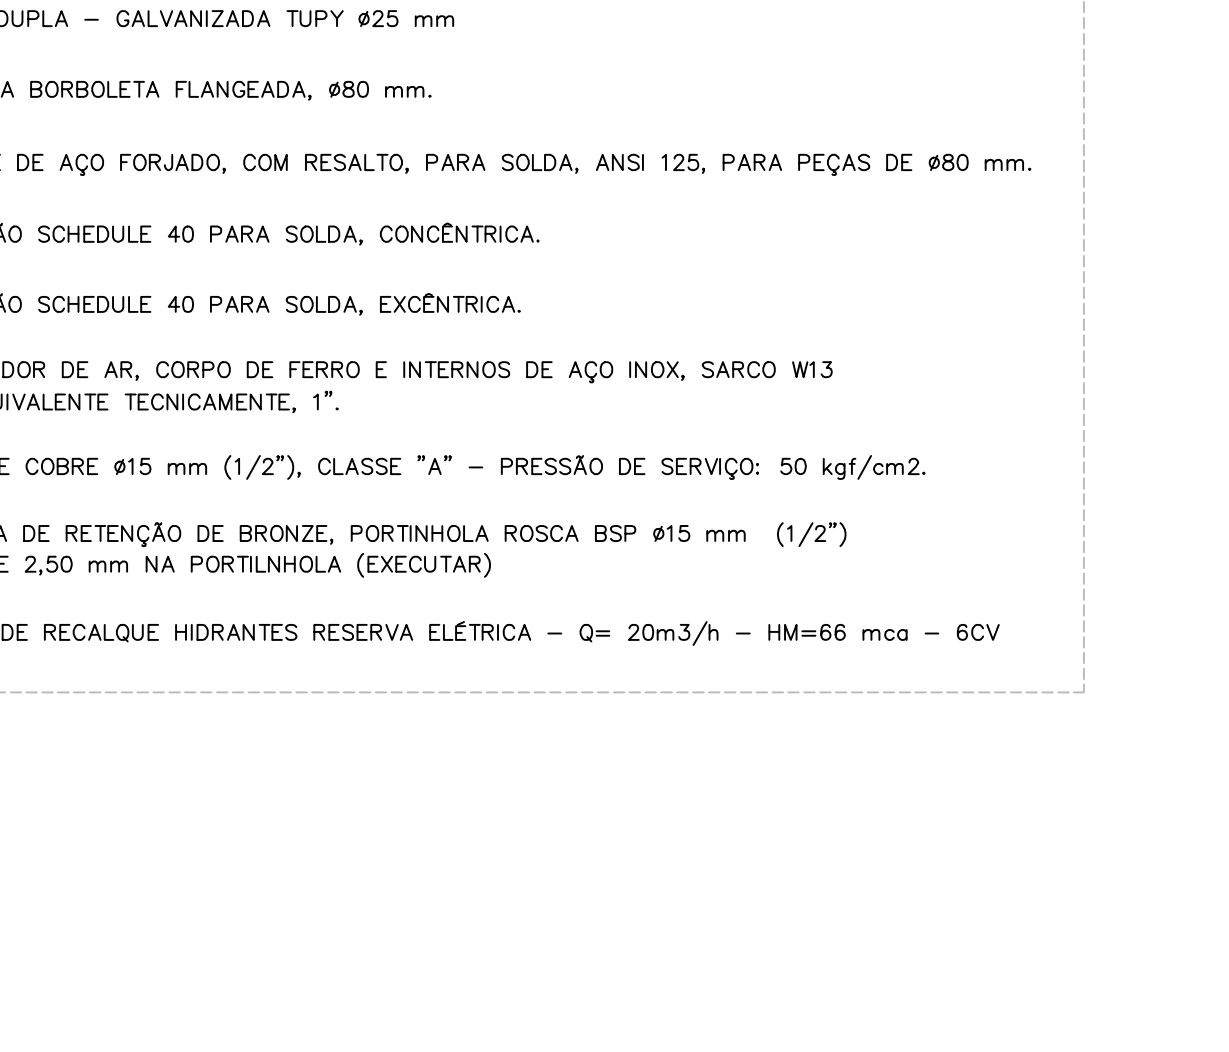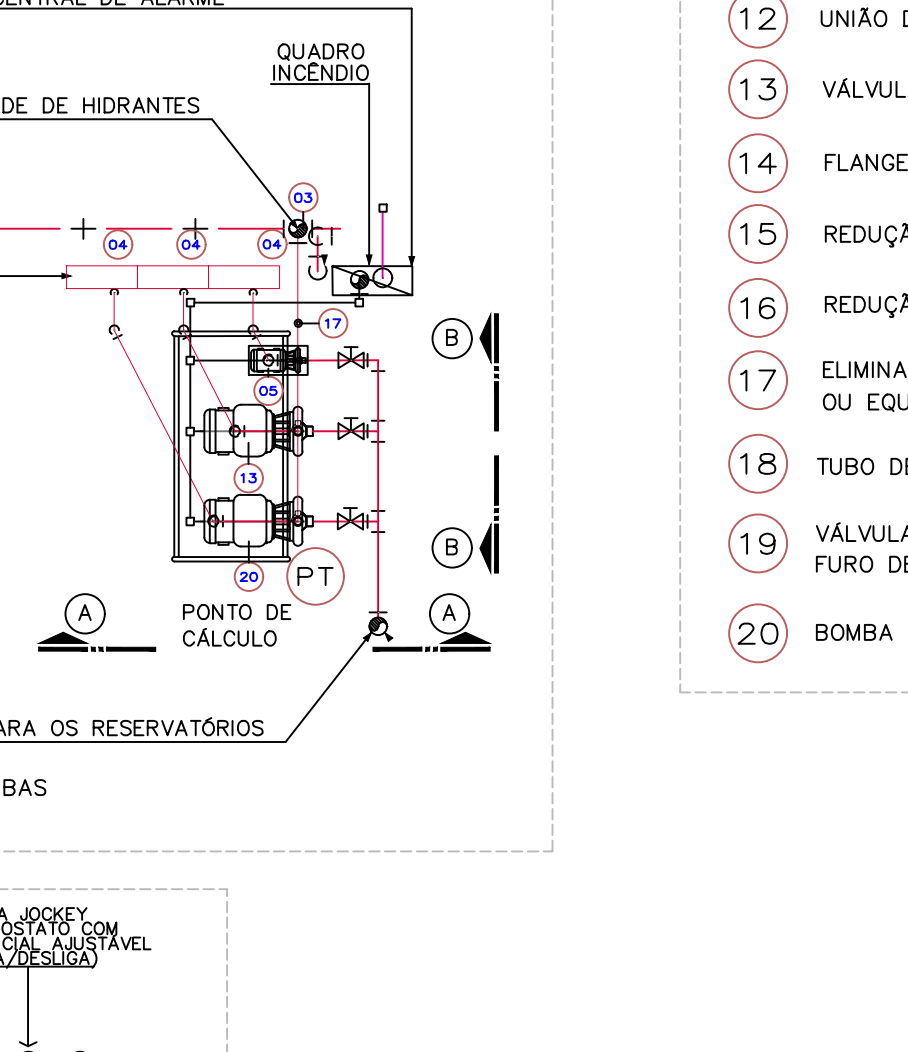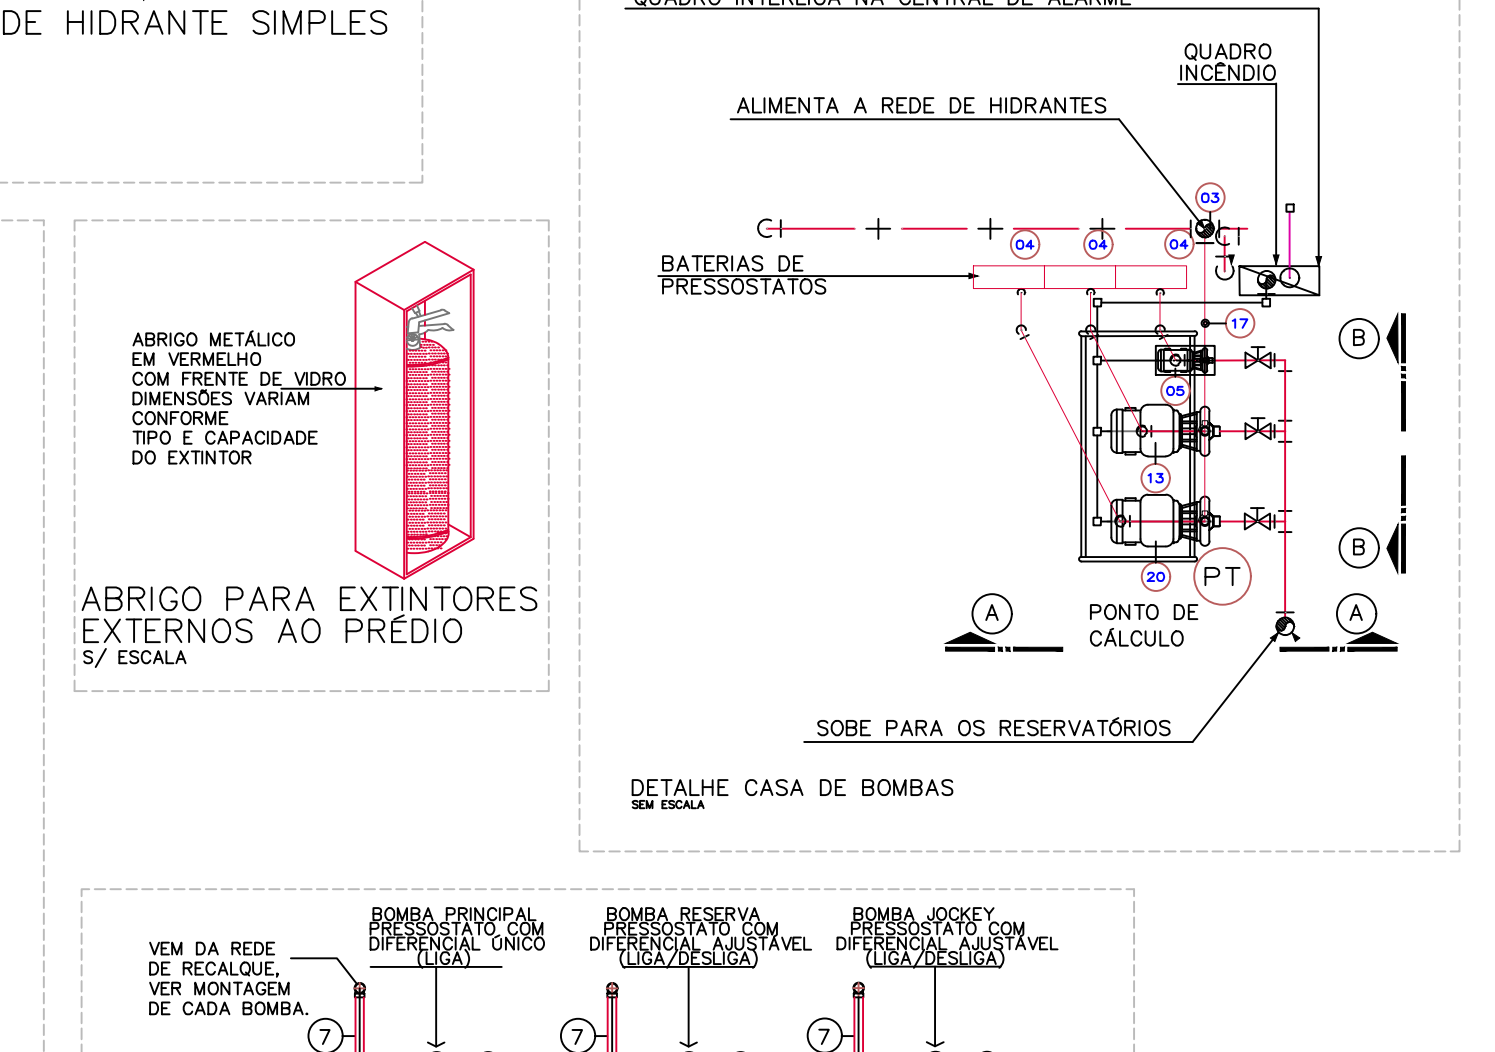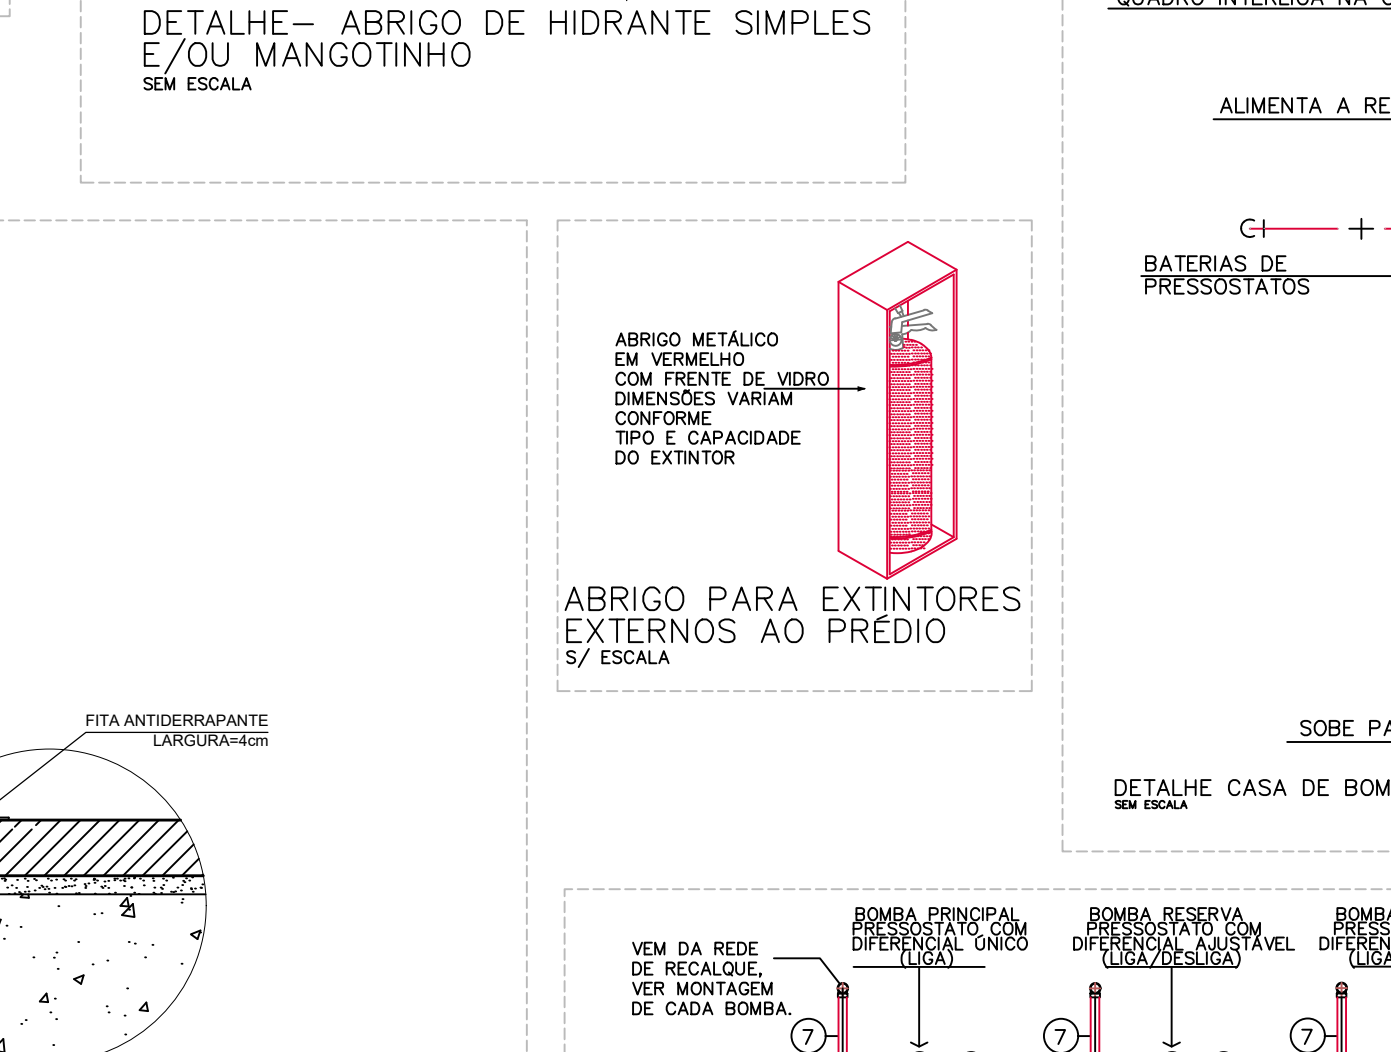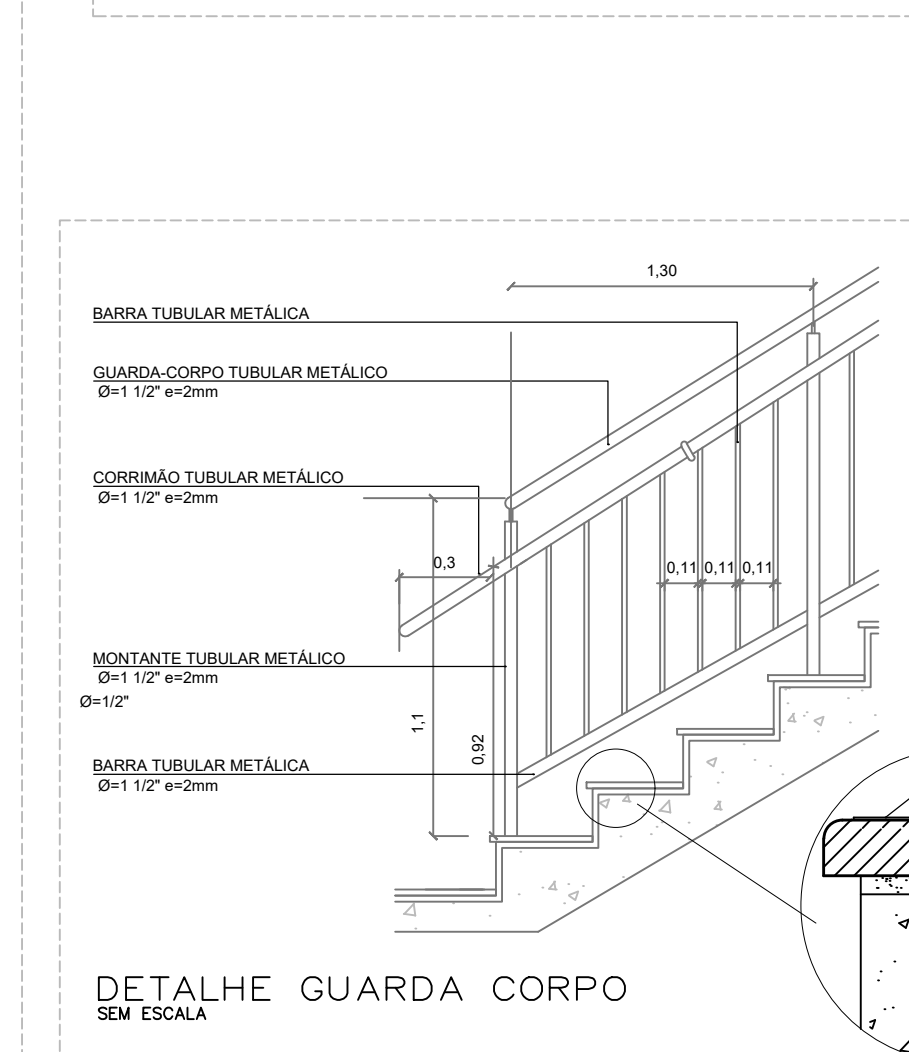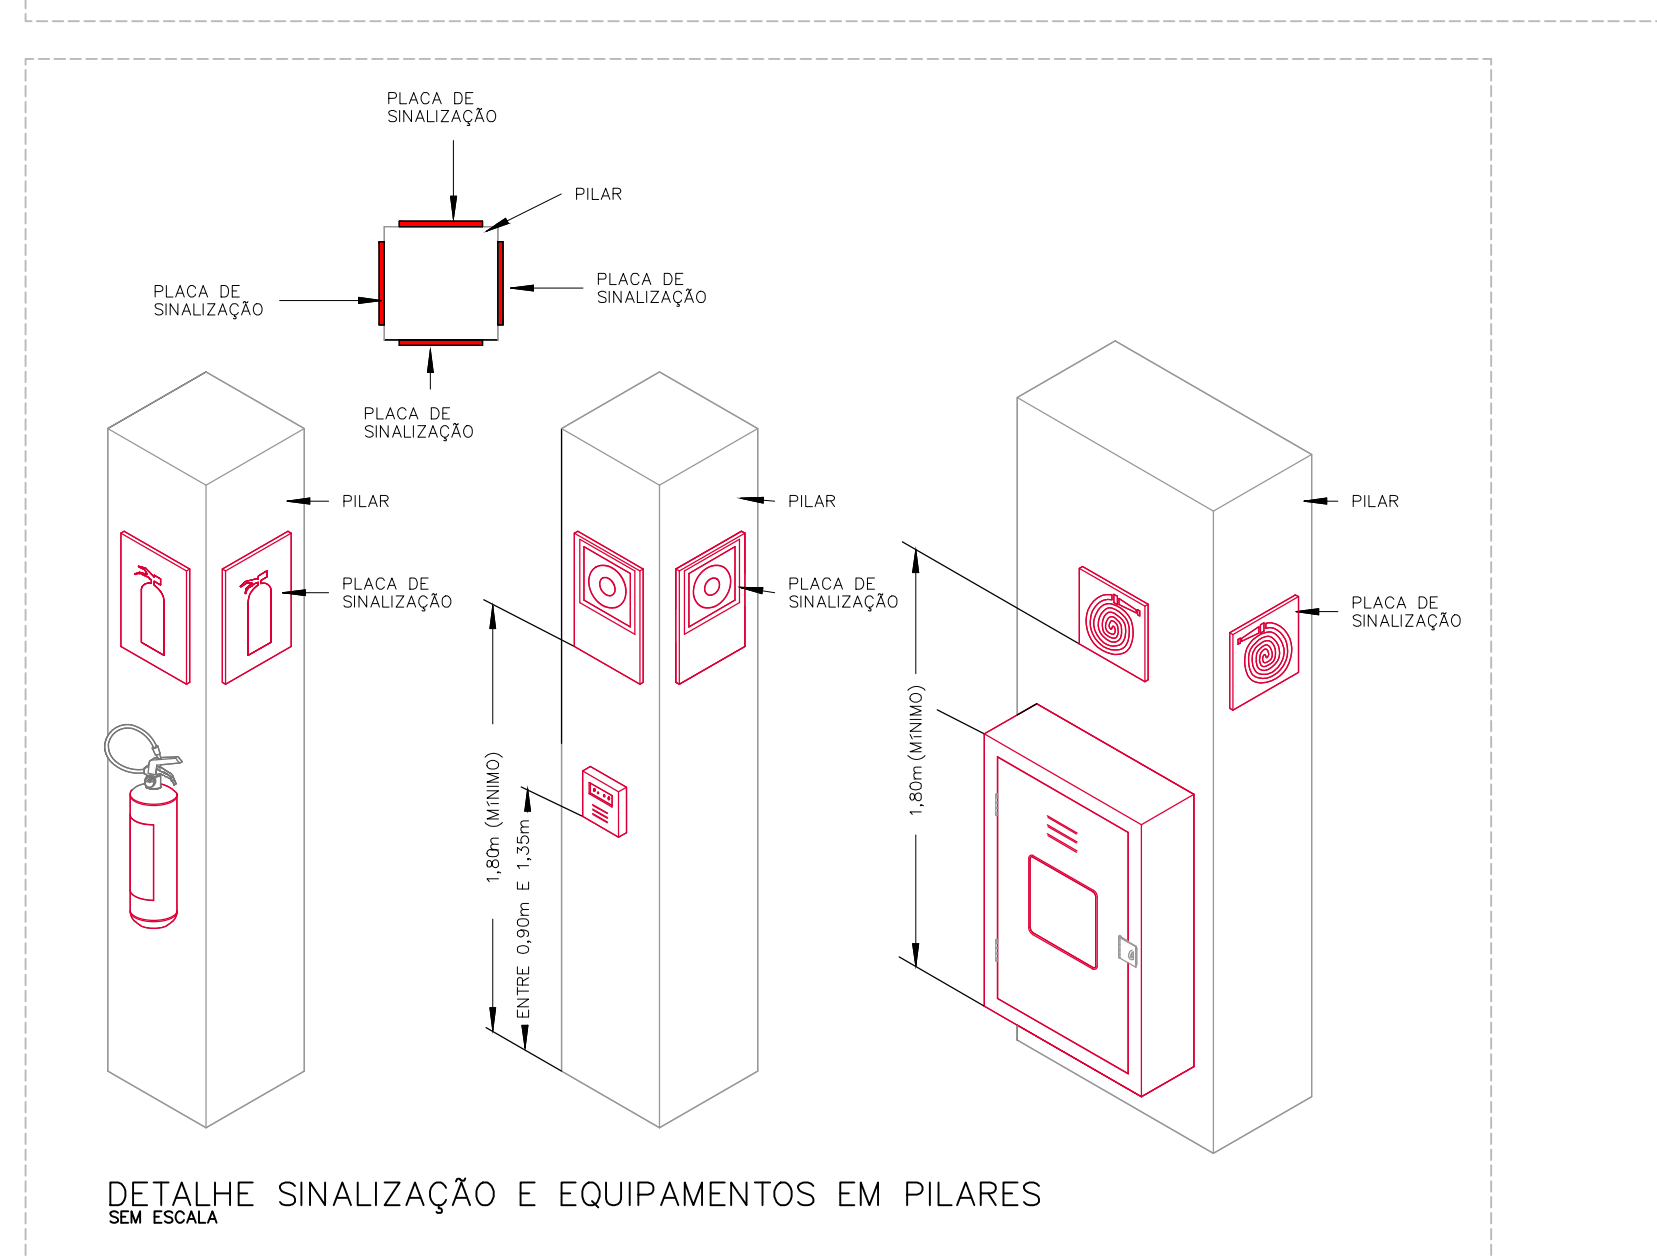

Nº REVISÃO		DESENHO	DATA
101 AJUSTES: INTRA ILUMINAÇÃO		Colaborat	08/10/24
102 EMISSÃO PROJETO EXECUTIVO		Colaborat	08/10/23

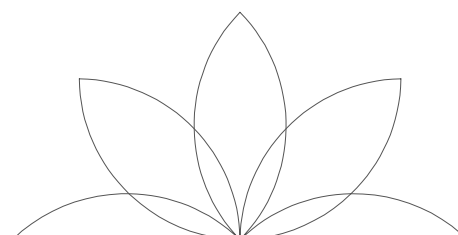

DADOS EMEF PAULO BECK	
INTERESSADO R. HOMERO BATISTA, N° 195 - BAIRRO SÃO MIGUEL, SÃO LEOPOLDOS	
DESCRIÇÃO Detalhes	
PROPOSTADORA PREFEITURA MUNICIPAL DE SÃO LEOPOLDO	
SUP. TÉCNICO <i>Carolina Moniz de</i> Arq. e Eng. Seg. Carolina Mazzari Konarszewski - CAU 474802-1	
PRELITO Incêndio	DATA 08/10/2024
ESCALA 1/125	ARQUIVO EAP-INC-APR-001



o
c
h
r
o
n
a

soluções em segurança

FRANCA	REVISÃO
02/02	R01

Este documento é propriedade da ochrona e não deve ser divulgado sem a autorização expressa da ochrona.