


CÓDIGO	Nomenclatura	Especificação		Área	P. Utiliz. (m²)	Tipo
		Largura (m)	Altura (m)			
PM01	Porta Madeira	0,80	2,10	1,68 m²	—	Abrir 1 fl.
PM02	Porta Madeira	0,90	2,10	1,89 m²	—	Abrir 1 fl.
PM03	Porta Madeira	0,90	2,10	1,89 m²	—	Correr 1 fl.
PM04	Porta Madeira	1,00	2,10	2,10 m²	—	Abrir 1 fl.
PM05	Porta Madeira	1,20	2,10	2,52 m²	—	Correr 1 fl.
PA01	Porta Alumínio	1,20	2,10	2,52 m²	—	Abrir 2 fls.
PA02	Porta Alumínio	1,10	1,70	1,87 m²	—	Abrir 1 fl.
PA03	Porta Alumínio	1,20 (0,60/0,60)	1,00	1,20 m²	—	Abrir 2 fls.
PA04	Porta Alumínio	0,55	2,10	1,15 m²	—	Abrir 1 fl.
PA05	Porta Alumínio	0,80	1,50	1,20 m²	—	Abrir 1 fl.
PA06	Porta Alumínio	1,10	2,10	2,31 m²	—	Abrir 1 fl.
CV01	Conjunto de Vidro c/ porta de correr 1,80x2,10 (0,90/0,90)	1,80	2,60	4,68 m²	—	Abrir 2 fls./Fixo
CV02	Conjunto de Vidro c/ porta de correr 1,60x2,10 (0,80/0,80)	4,25	3,00	14,02 m²	—	Correr
JA01	Janela Alumínio	1,00	0,80	0,80 m²	1,80	Projetante
JA02	Janela Alumínio	2,00	0,80	1,60 m²	1,80	Projetante
JA03	Janela Alumínio	2,00	2,20	4,40 m²	0,40	Projetante
JA04	Janela Alumínio	0,95	0,80	1,20 m²	1,80	Projetante
JA05	Janela Alumínio	1,00	0,40	0,40 m²	1,80	Projetante
VV01	Veneziana de Ventilação	1,00	0,40	0,40 m²	2,40	Fixo
GA01	Guichê Alumínio	0,60	1,10	0,66 m²	1,10	Guilhotina
CA01	Conjunto Alumínio c/ portão de correr 2,95 (1,47/1,47)	8,54	2,00	17,08 m²	—	correr
CA02	Portão de Alumínio de correr 2,95 (1,47/1,47)	—	—	—	—	correr

Legenda MOBILIÁRIA

- | | |
|-----------------------------|------------------------------|
| 1 TELEVISÃO | 17 ARMÁRIO VITRINE |
| 2 DVD | 18 BRAÇADEIRA PARA MEDICAÇÃO |
| 3 MESA (1,20x0,50) | 19 SUPORTE DE SORO |
| 4 QUADRO BRANCO NA PAREDE | 20 CENTRÍFUGA |
| 5 BALDE DE LIXO | 21 RÉGUA DE GASES |
| 6 IMPRESSORA NA MESA | 22 BALANÇA ADULTA |
| 7 QUADRO DE AVISO NA PAREDE | 23 BALANÇA PEDIÁTRICA |
| 8 CADEIRA DE RODAS | 24 CARRO DE CURATIVOS |
| 9 PROJETOR DE MULTIMÍDIA | 25 FOCO DE LUZ |
| 10 NOTEBOOK | 26 BANQUETA GIRATÓRIA/MOCHO |
| 11 ESTANTE COM PRATELEIRAS | 27 BIOMBO |
| 12 ARMÁRIO | 28 AUTOCLAVE |
| 13 MESA AUXILIAR | 29 NEGATOSCÓPIO |
| 14 ARQUIVO | 30 ARMÁRIO SUSPENSO |
| 15 BALDE | 31 SELADORA |
| 16 ESCADA COM DOIS DEGRAUS | 32 CARRINHO DE LIMPEZA |

NOTA: — Os ambientes sanit./PCD e banheiro/veet./func. feminino terão forro de gesso 2,40m para os ambientes DML e climatizados terem janelas voltadas para o exterior.
— O muro receberá pintura texturizada.
— A marquise receberá pintura eletrostatista.

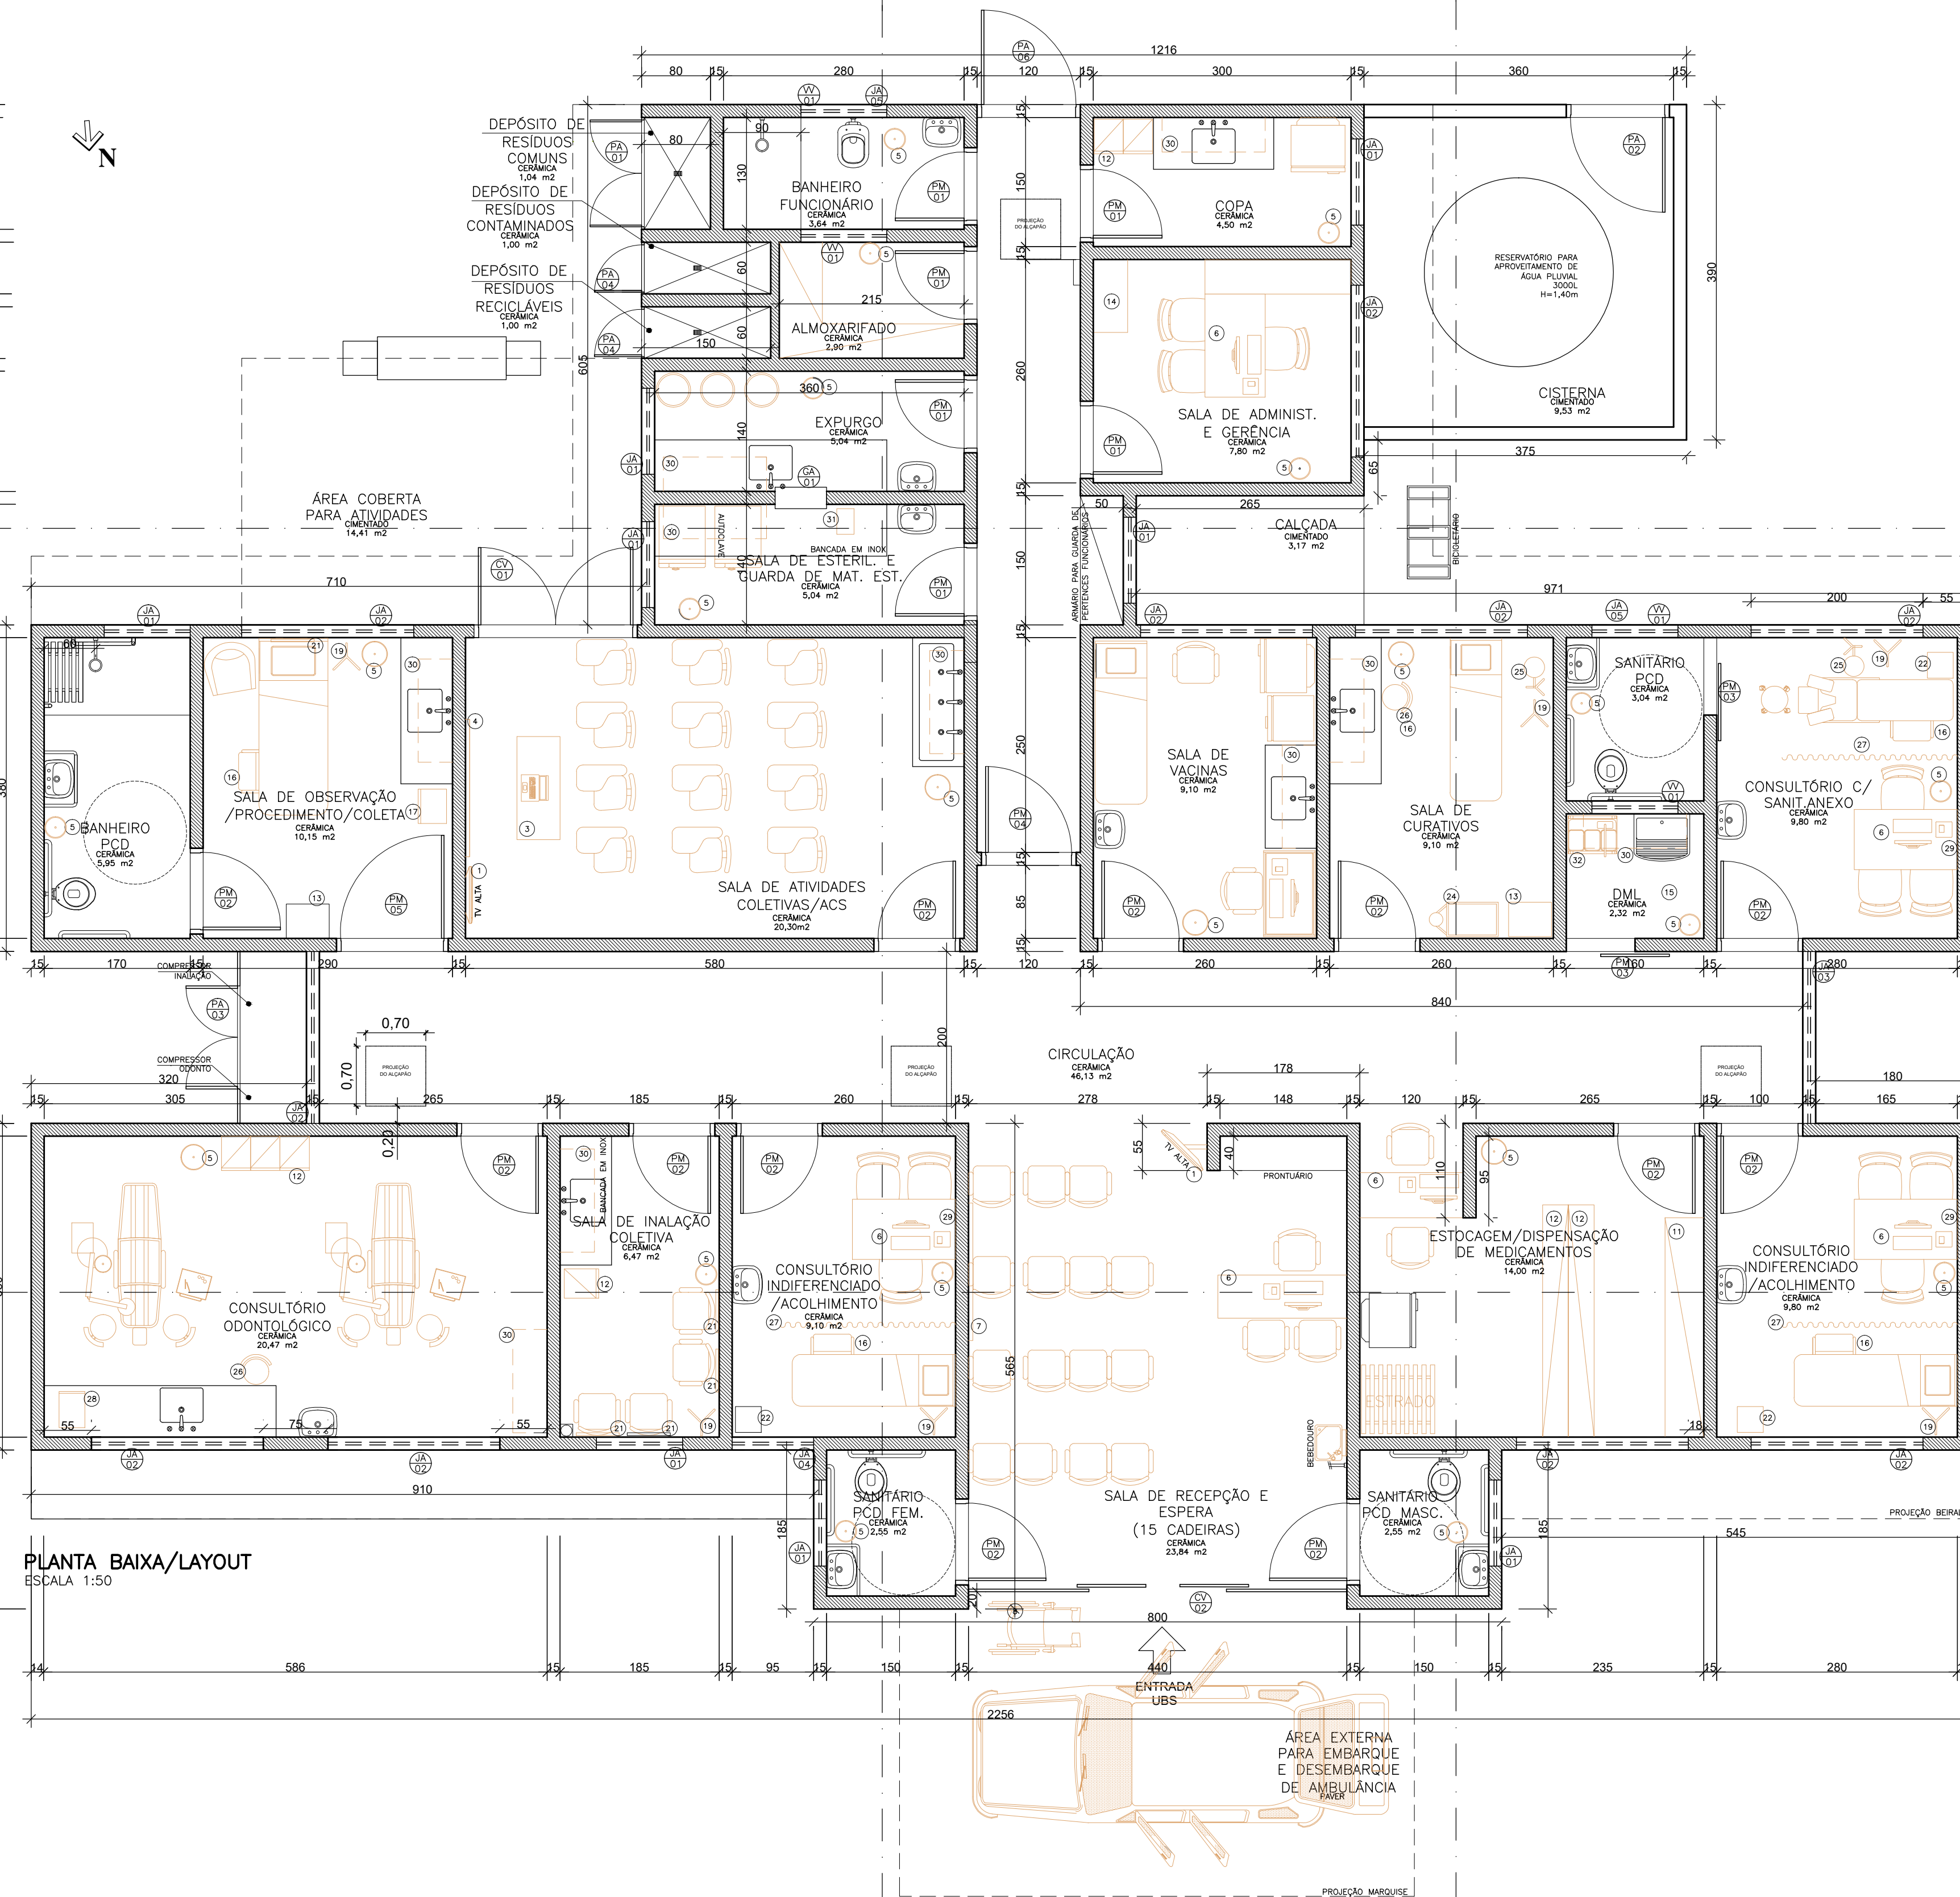

PLANTA BAIXA/LAYOUT
ESCALA 1:50