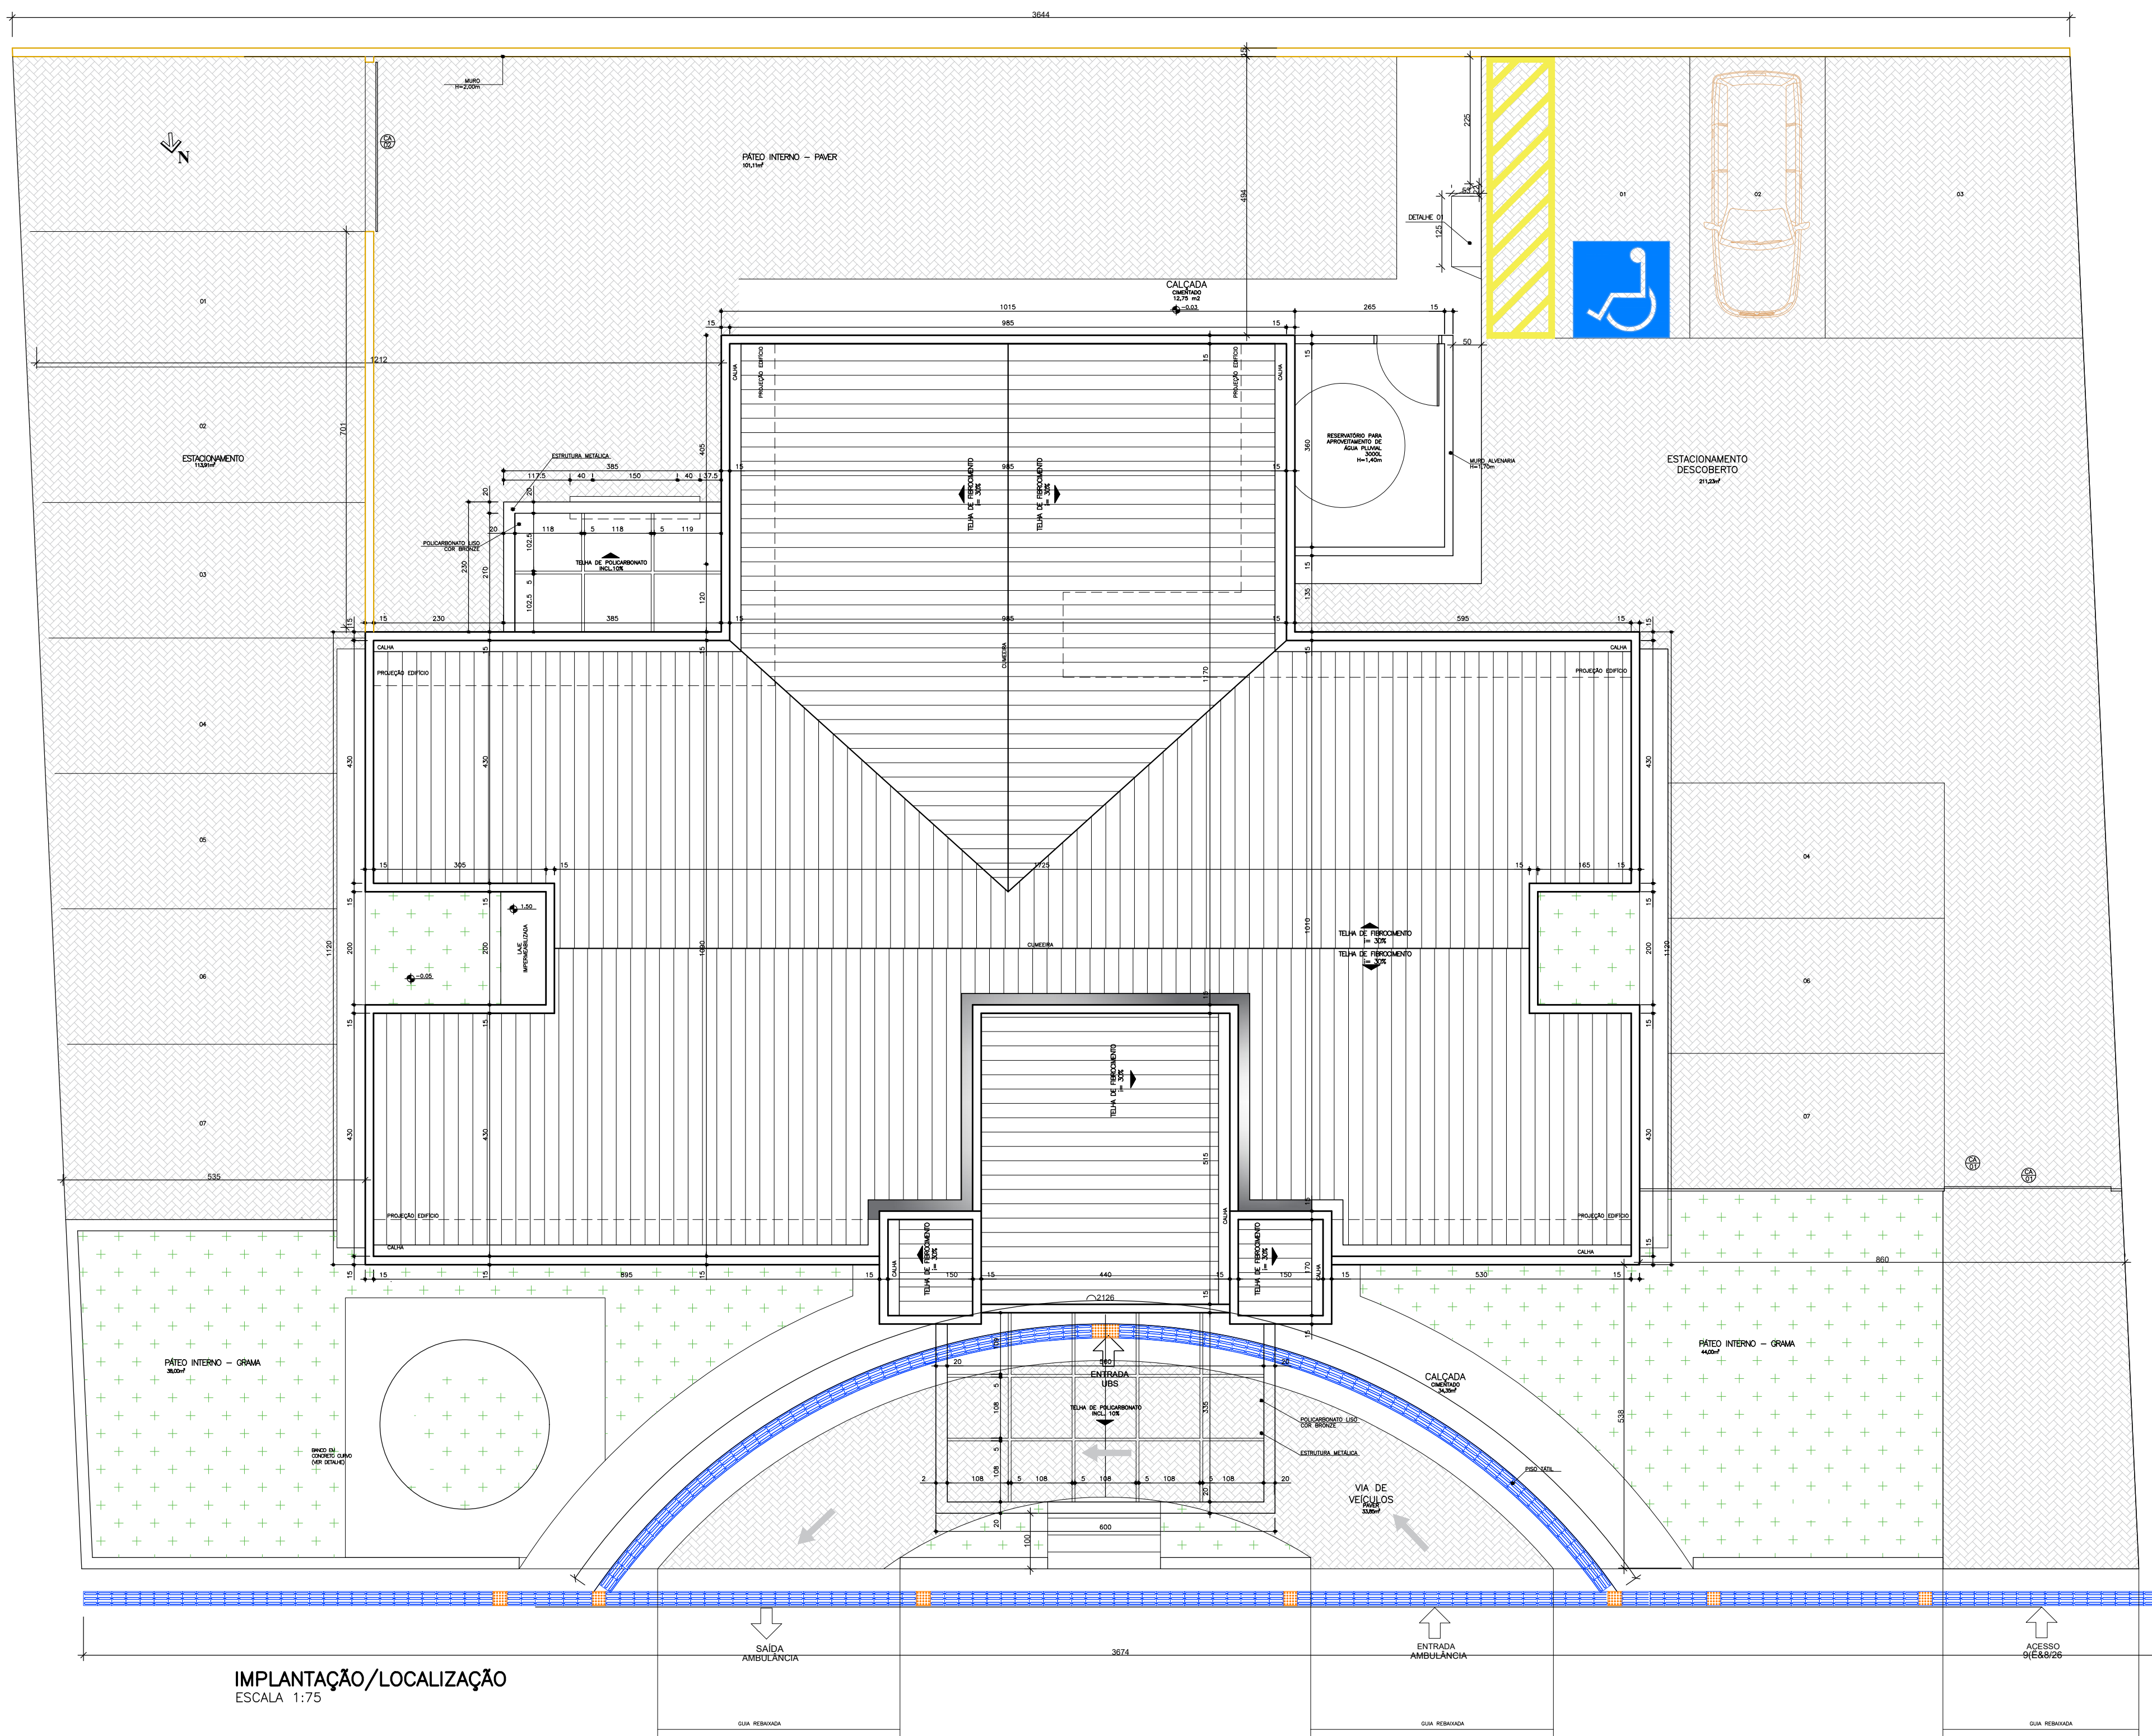
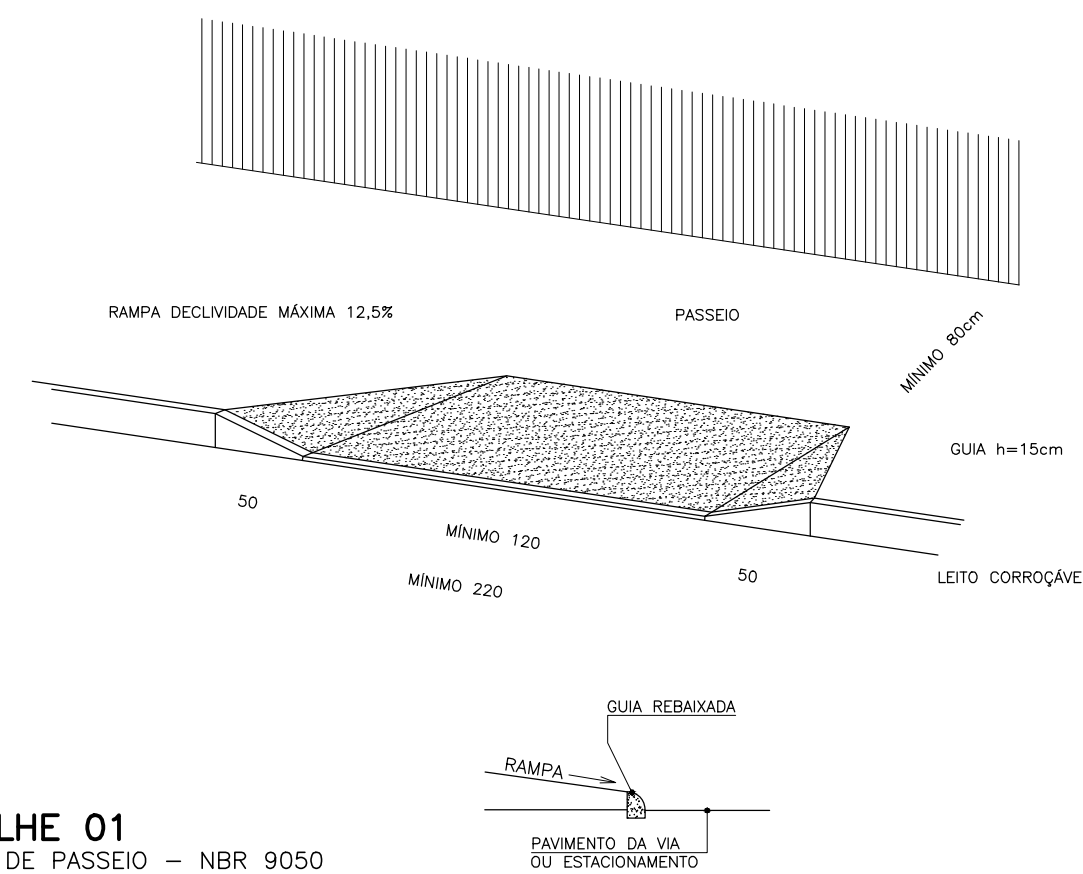
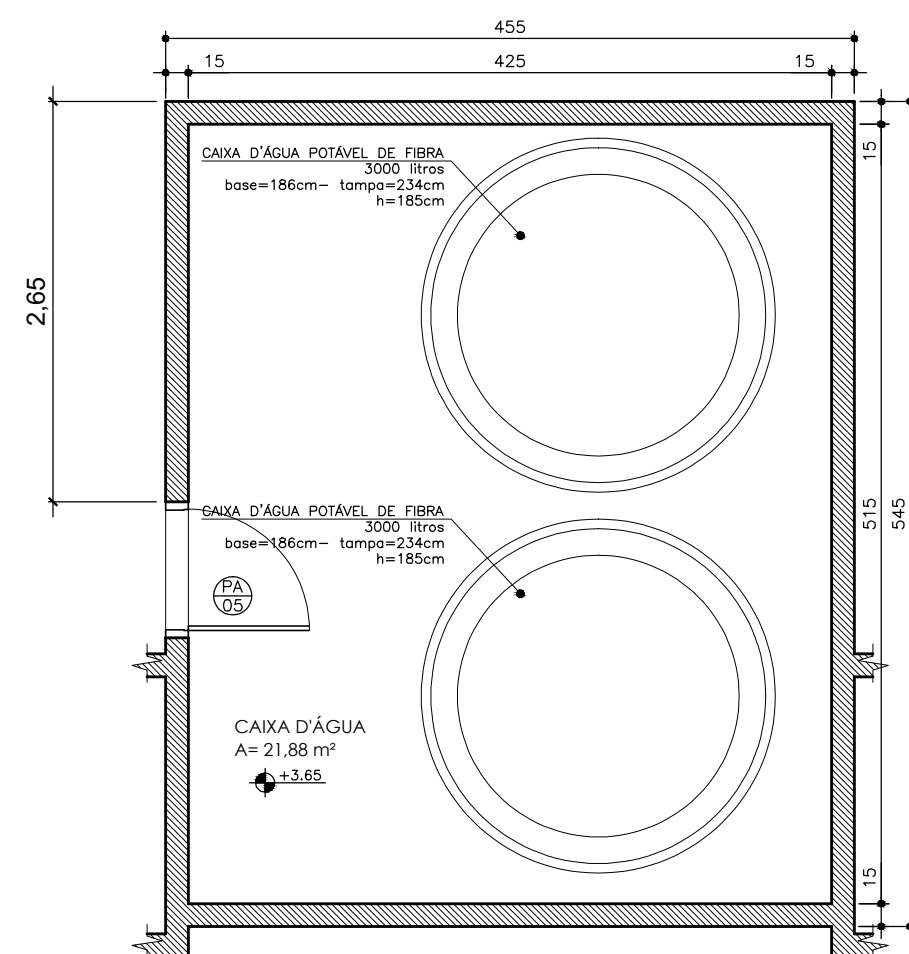
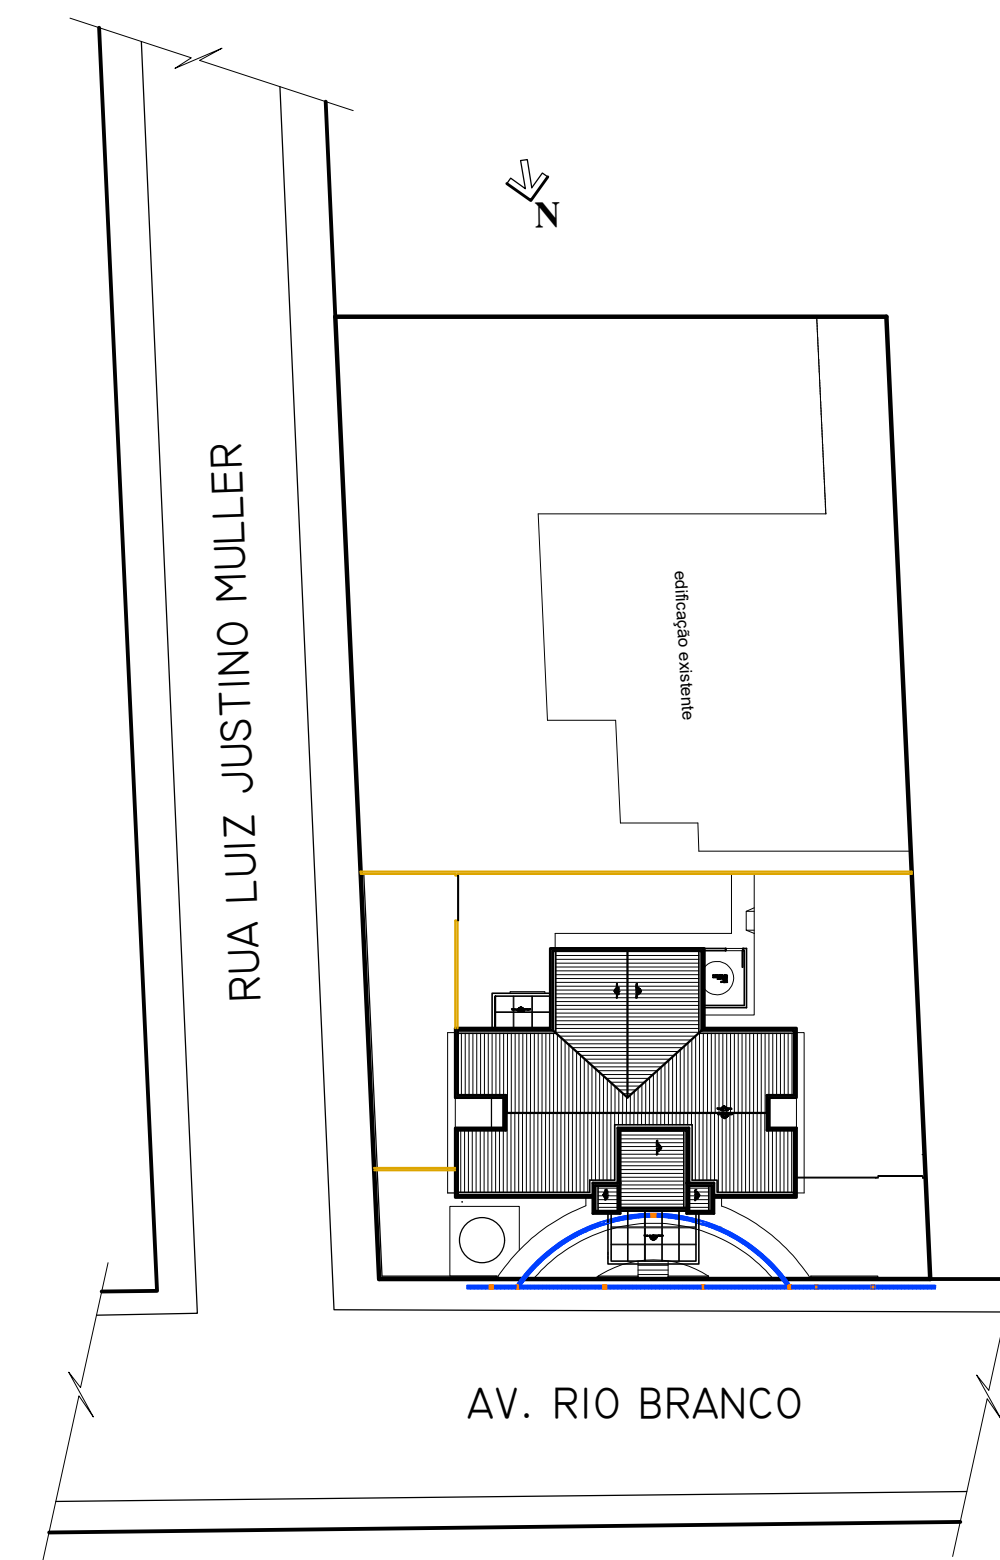


IMPLANTAÇÃO/LOCALIZAÇÃO
ESCALA 1:75DETALHE 01
RAMPA DE PASSEIO - NBR 9050
SEM ESCALAPLANTA BAIXA CAIXA D'ÁGUA
NÍVEL +3,10m
ESCALA 1:50

Código	Nomenclatura	Especificação		Área	Perímetro (m)	Tipo
		Largura (m)	Altura (m)			
PM01	Porta Madeira	0,80	2,10	1,68 m ²	-	Abrir 1 fl.
PM02	Porta Madeira	0,90	2,10	1,89 m ²	-	Abrir 1 fl.
PM03	Porta Madeira	0,90	2,10	1,89 m ²	-	Correr 1 fl.
PM04	Porta Madeira	1,00	2,10	2,10 m ²	-	Abrir 1 fl.
PM05	Porta Madeira	1,20	2,10	2,52 m ²	-	Correr 1 fl.
PA01	Porta Alumínio	1,20	2,10	2,52 m ²	-	Abrir 2 fls.
PA02	Porta Alumínio	1,10	1,70	1,87 m ²	-	Abrir 1 fl.
PA03	Porta Alumínio	1,20 (0,60/0,60)	1,00	1,20 m ²	-	Abrir 2 fls.
PA04	Porta Alumínio	0,55	2,10	1,15 m ²	-	Abrir 1 fl.
PA05	Porta Alumínio	0,80	1,50	1,20 m ²	-	Abrir 1 fl.
PA06	Porta Alumínio	1,10	2,10	2,31 m ²	-	Abrir 1 fl.
CV01	Conjunto de Vidro c/ porta de abrir 1,80x2,10(0,90/0,90)	1,80	2,60	4,68 m ²	-	Abrir 2 fls./Fixo
CV02	Conjunto de Vidro c/ porta de correr 1,80x2,10(0,80/0,80)	4,25	3,00	14,02 m ²	-	Correr
JA01	Janela Alumínio	1,00	0,80	0,80 m ²	1,80	Projeteante
JA02	Janela Alumínio	2,00	0,80	1,60 m ²	1,80	Projeteante
JA03	Janela Alumínio	2,00	2,20	4,40 m ²	0,40	Projeteante
JA04	Janela Alumínio	0,95	0,80	1,20 m ²	1,80	Projeteante
JA05	Janela Alumínio	1,00	0,40	0,40 m ²	1,80	Projeteante
VV01	Veneziana de Ventilação	1,00	0,40	0,40 m ²	2,40	Fixo
GA01	Guichê Alumínio	0,60	1,10	0,66 m ²	1,10	Guilhotina
CA01	Conjunto Alumínio c/ portão de correr 2,95 (1,47/1,47)	8,84	2,00	17,68 m ²	-	correr
CA02	Porta de Alumínio de correr 2,55 (1,47/1,47)	-	-	-	-	correr

OBSERVAÇÃO: Todas as janelas deverão ser equipadas com tela metálica tipo mosquiteiro.

NOTA: - Os ambientes sanit./PCD e banheiro/vest./func. feminino terão forro de gesso 2,40m para os ambientes JAL e aluminizados terem janelas voltadas para o exterior.
- O muro receberá pintura texturizada.
- A marquise receberá pintura eletrostática.SITUAÇÃO
ESCALA 1:500

		PREFEITURA MUNICIPAL DE SÃO JERÔNIMO	
PROJETO/OBRA PROJETO ARQUITETÔNICO NOVA SEDE DA UBS CENTRAL PORTE 1		DATA JULHO/2024	
RESP. TÉCNICO PROJETO/FISCAL OBRA NORBERTO FERREIRA DE AZAMBUJA JUNIOR ARQUITETO E URBANISTA CAU RS A2892693		GESTOR RESPONSÁVEL EDERSON RIZZIO LOPES SECRETÁRIO MUNICIPAL DE SAÚDE	
DESCRIÇÃO PROJETO ARQUITETÔNICO Esquina Av. Rio Branco com Rua Luiz Justino Muller, centro, São Jerônimo RS.		DESENHO NORBERTO	
ÁREA 288,50m ²			