




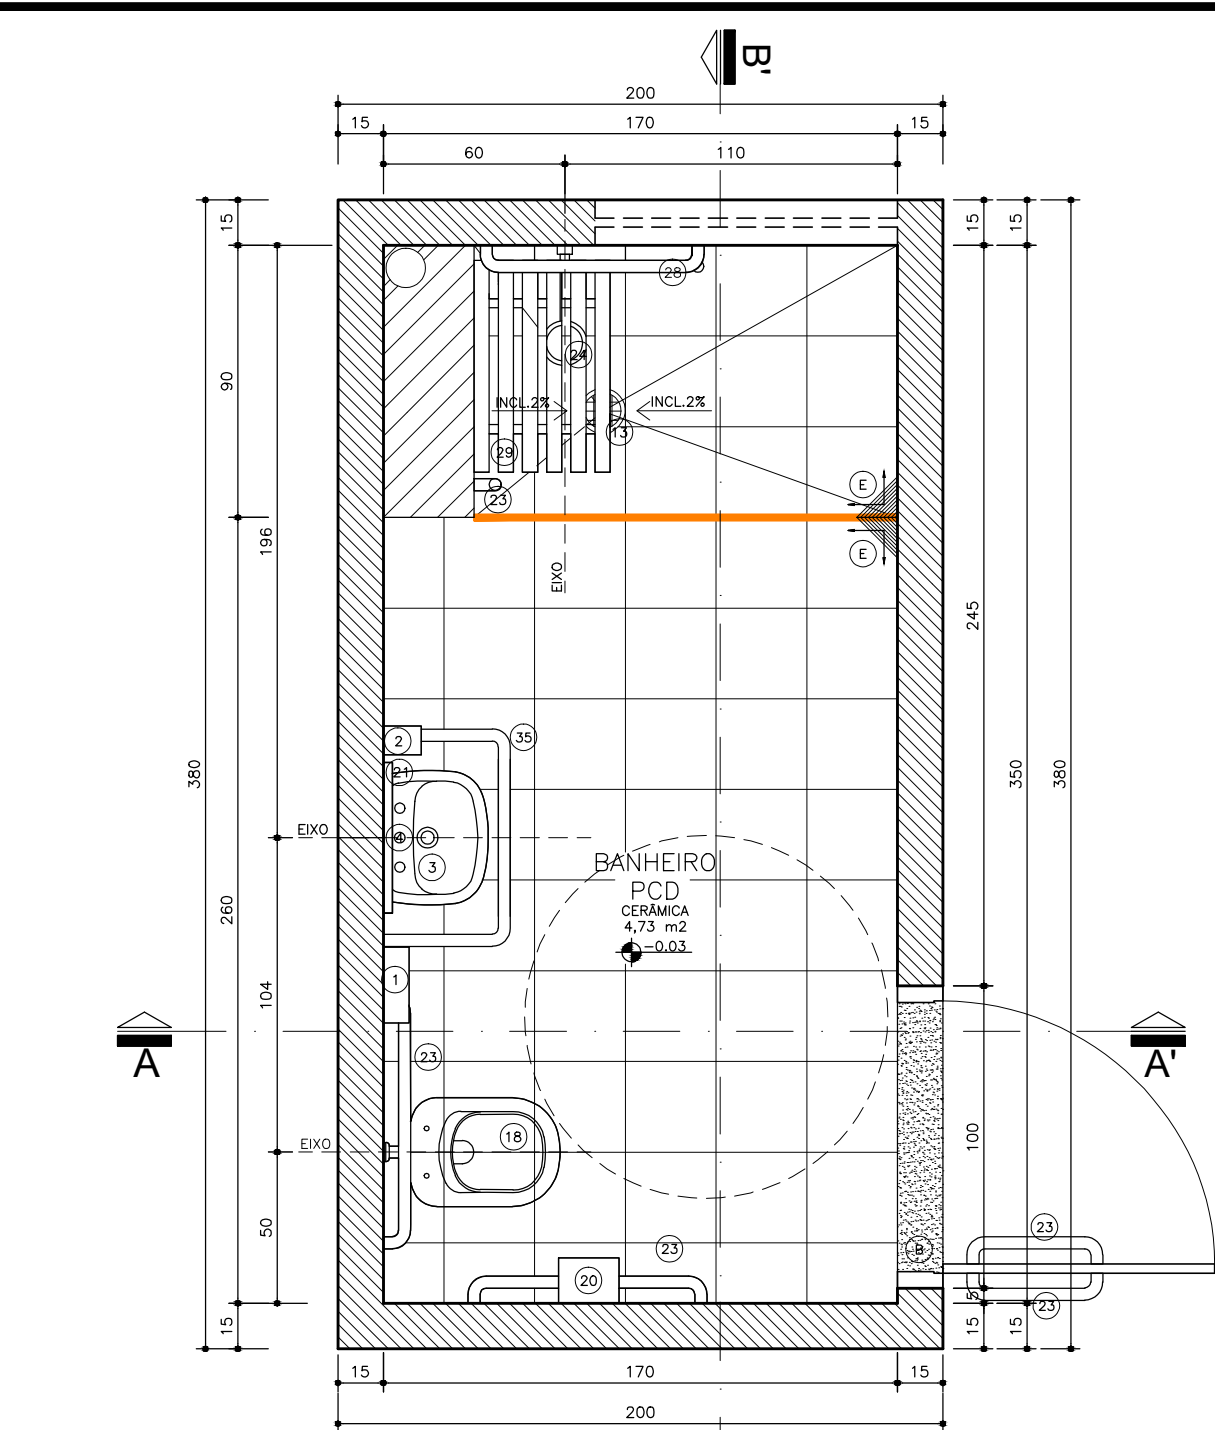


PLANTA BAIXA AMBIENTE 2
ESCALA 1:25

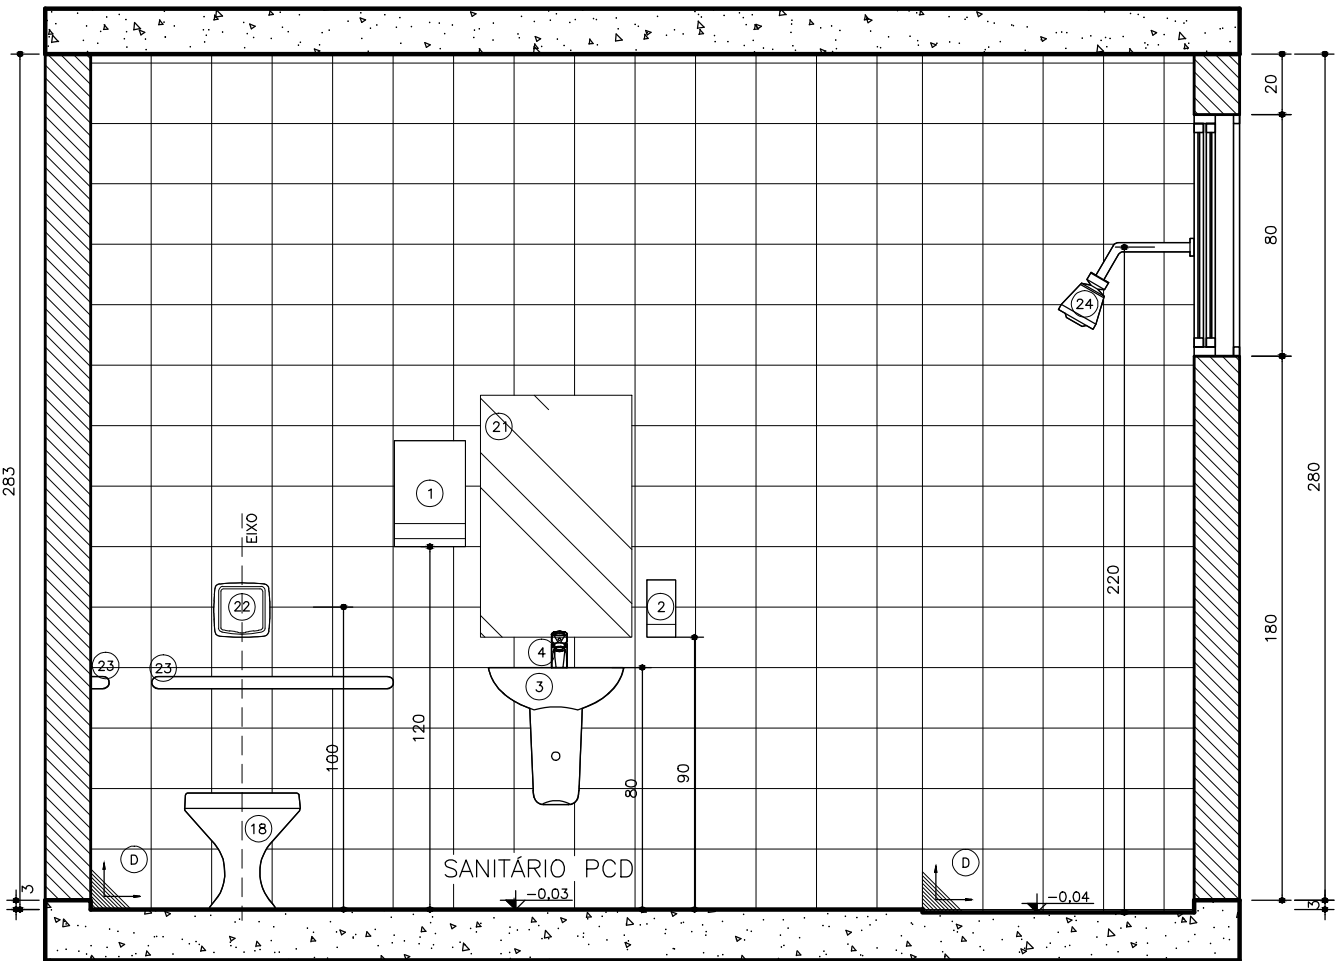


PLANTA BAIXA AMBIENTE 2
ESCALA 1:25

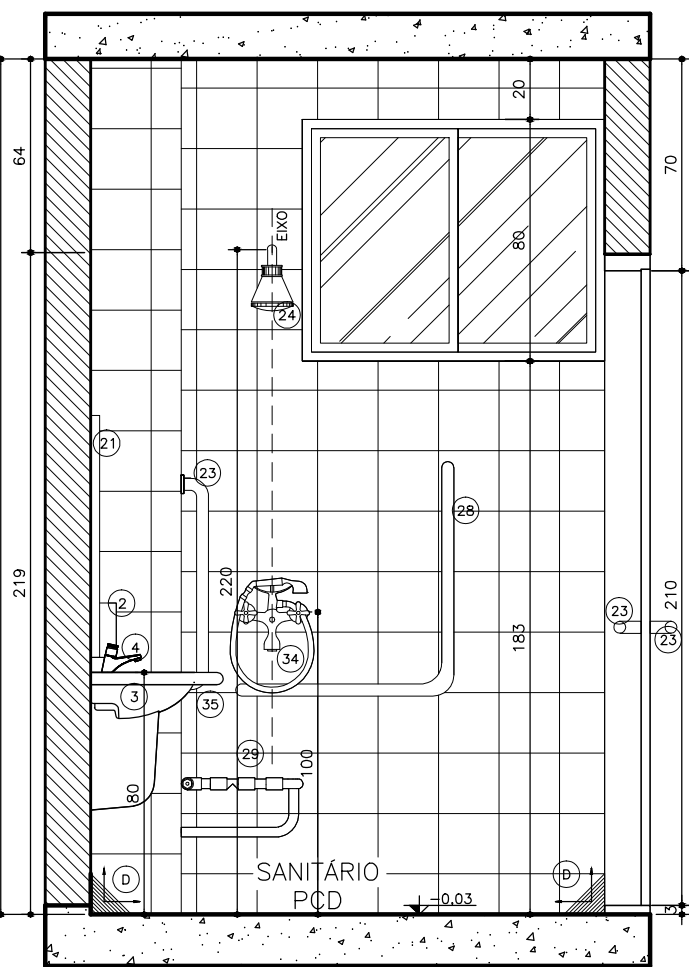


CORTE AA AMBIENTE 2
ESCALA 1:25

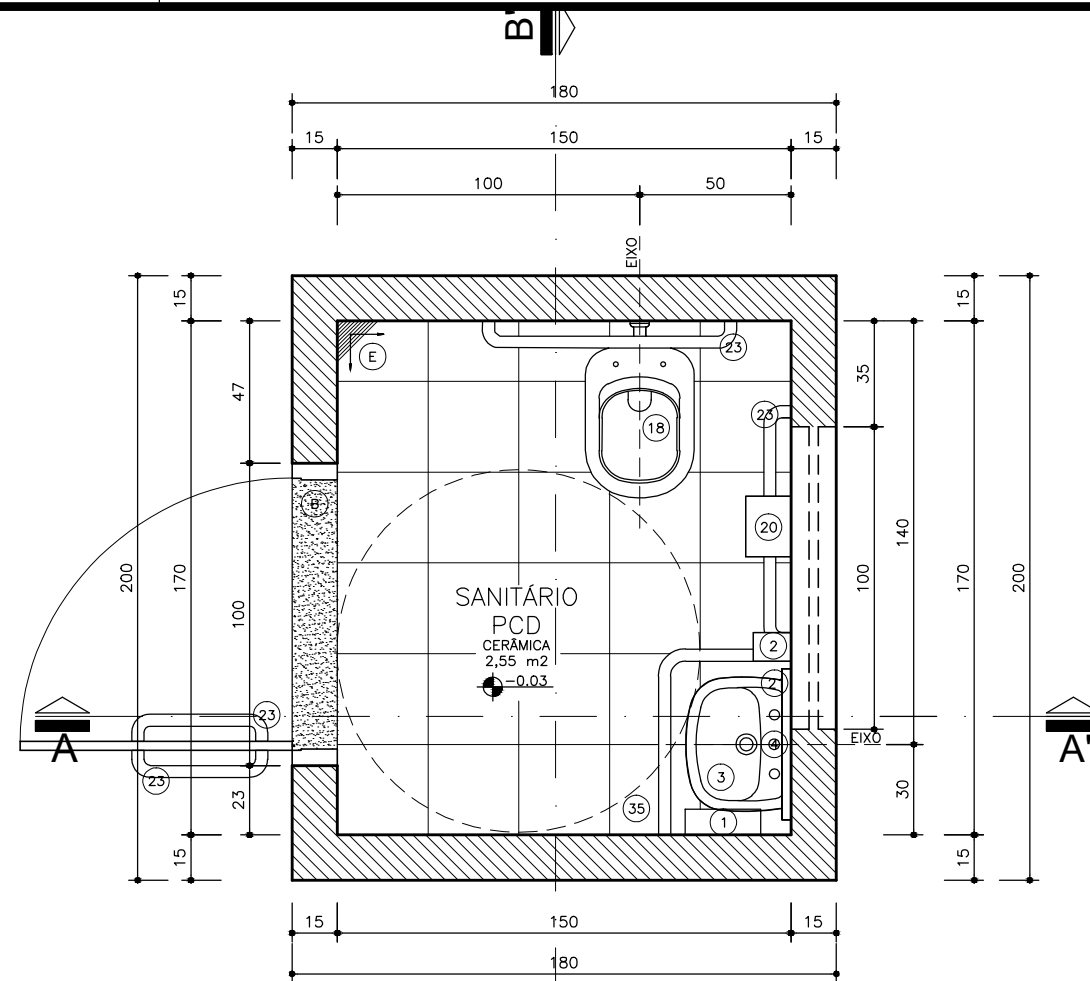


PLANTA BAIXA AMBIENTE 1
ESCALA 1:25

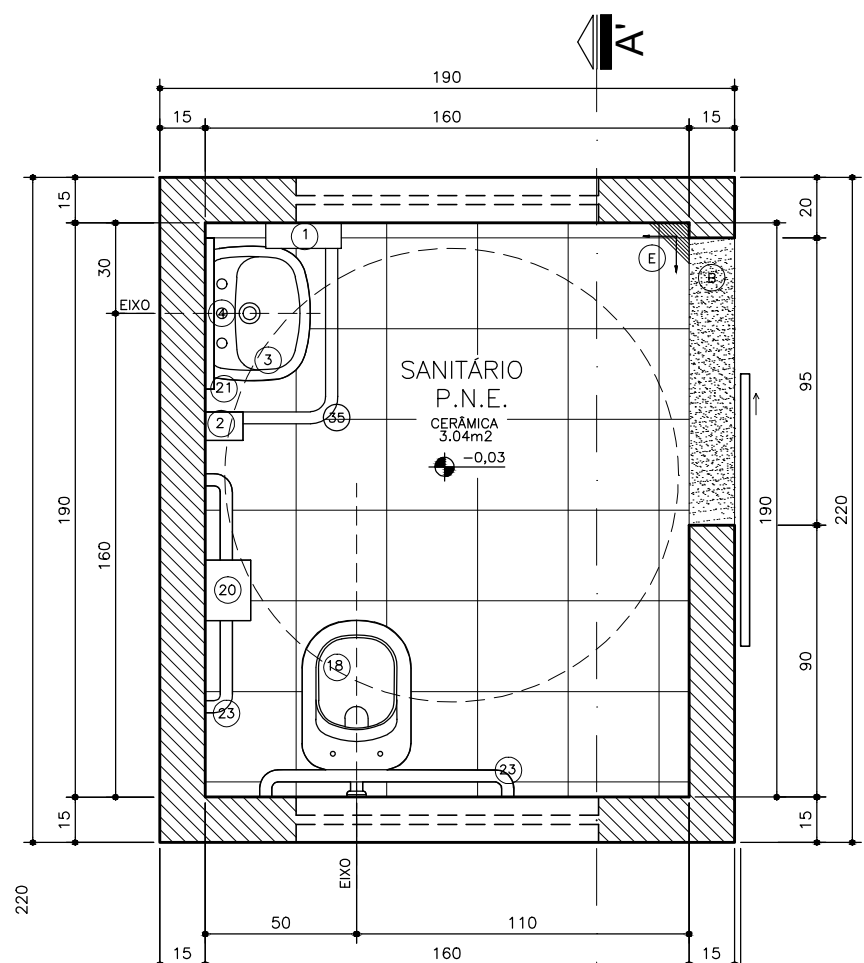


PLANTA BAIXA AMBIENTE 3
ESCALA 1:25

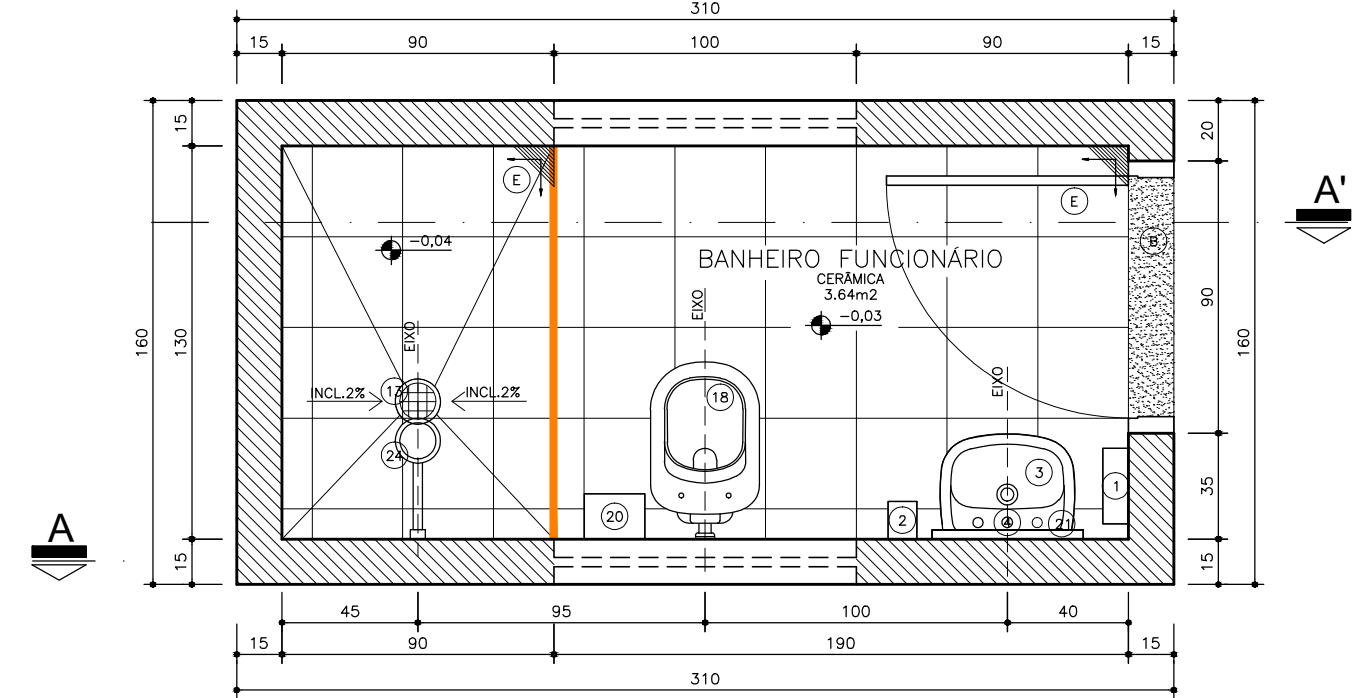


PLANTA BAIXA AMBIENTE 4
ESCALA 1:25

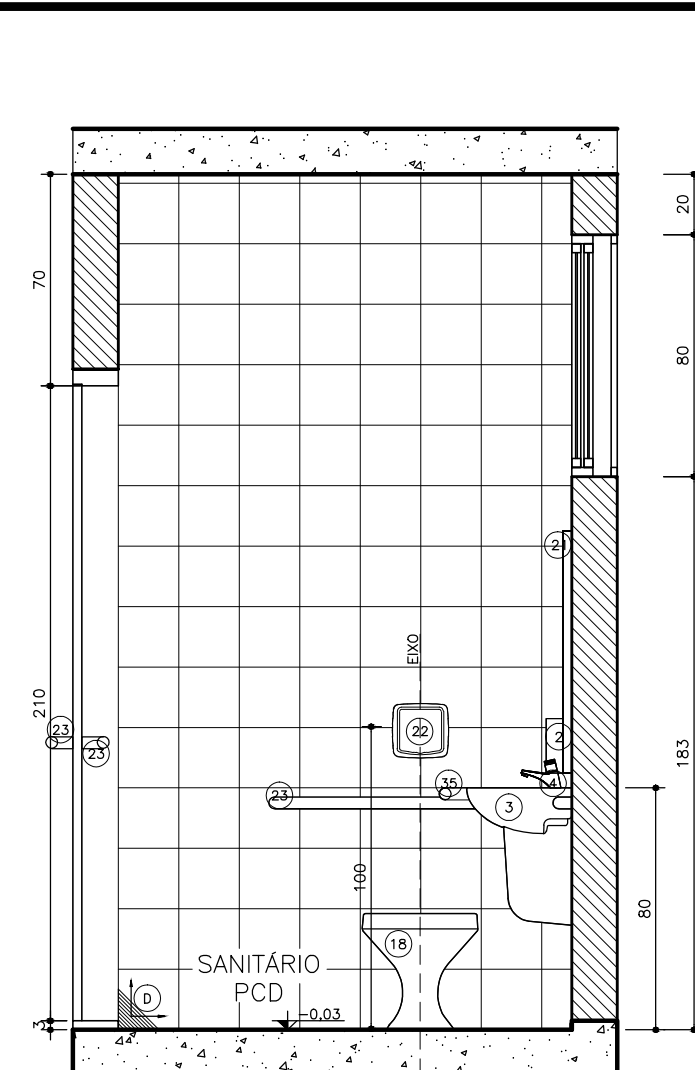


CORTE AA AMBIENTE 1
ESCALA 1:25

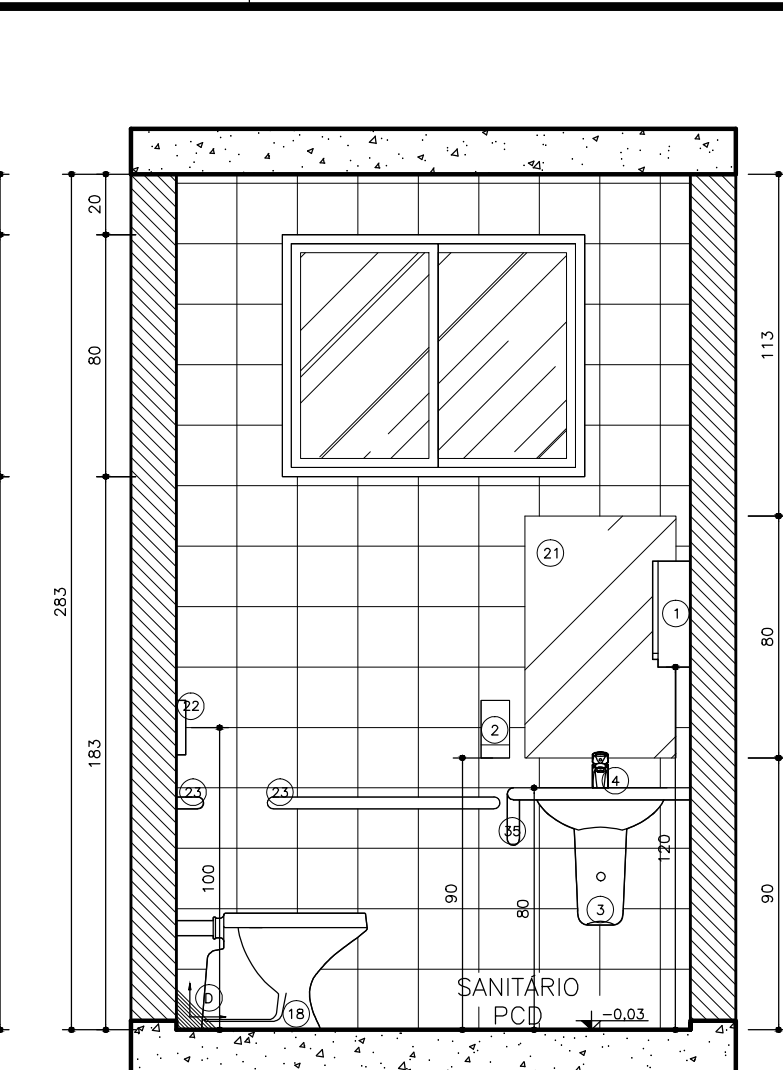


CORTE BB AMBIENTE 1
ESCALA 1:25

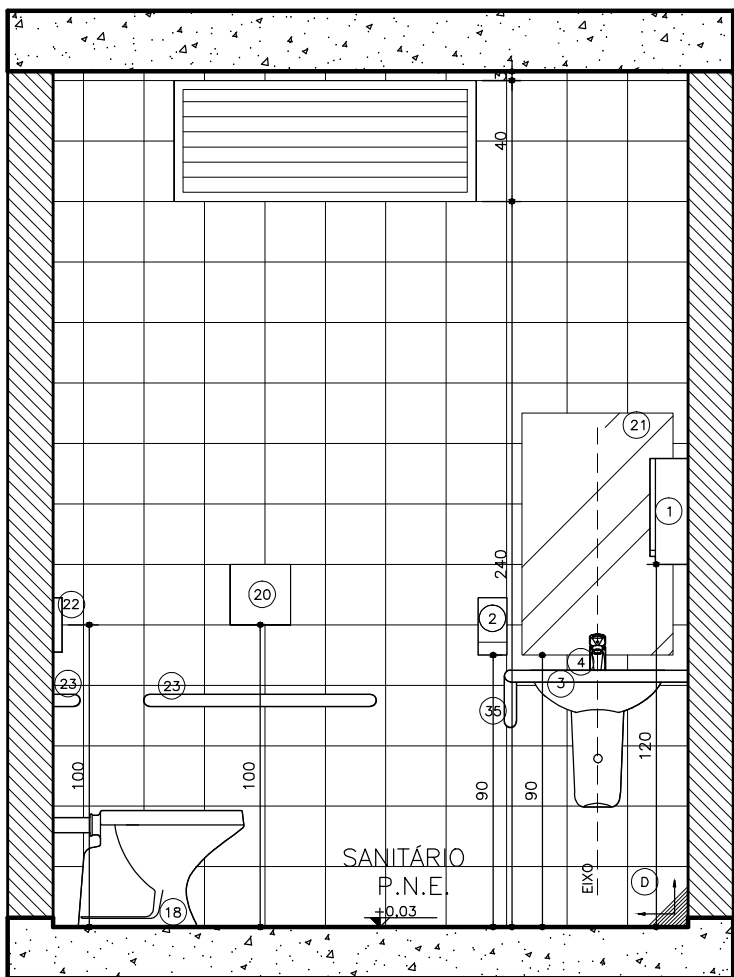

CORTE AA AMBIENTE 3
ESCALA 1:25

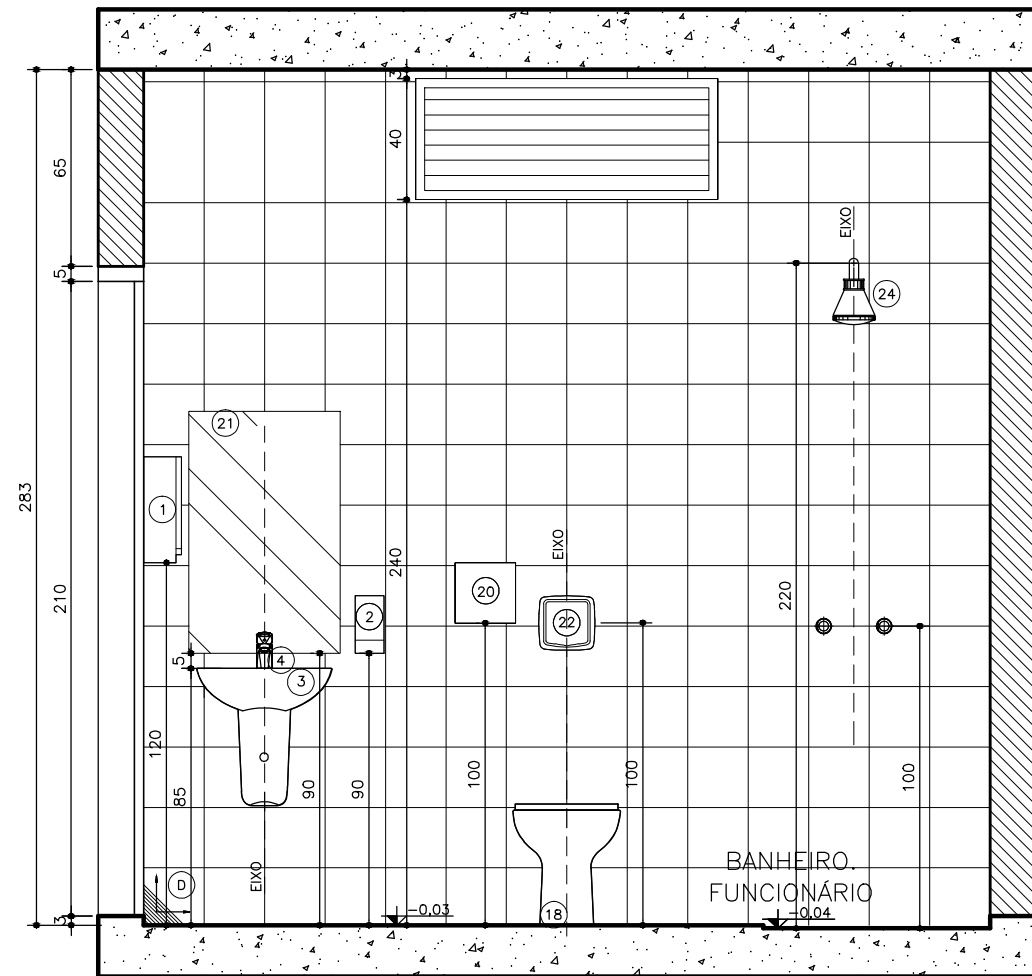

CORTE AA AMBIENTE 4
ESCALA 1:25

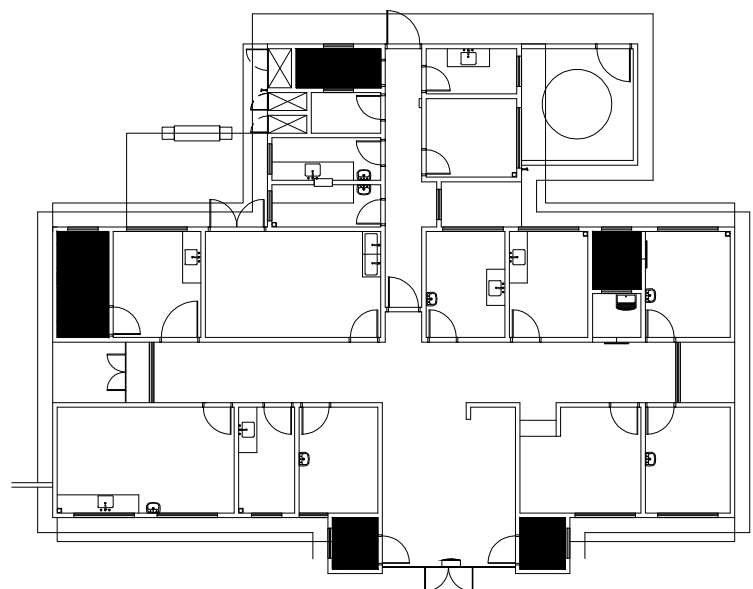


PLANTA ESQUEMÁTICA LOCAÇÃO DETALHES
SEM ESCALA


- LEGENDA
- ENCHIMENTO EM ARGAMASSA PARA REGULARIZAÇÃO DA ALVENARIA
 - VER DETALHE DE DESNÍVEL

- Legenda:
- LOUÇAS, METAS E ACESSÓRIOS SANITÁRIOS
- DISPENSADOR PARA PAPEL TOALHA EM PLÁSTICO ABS
 - DISPENSER SPRAY PARA SABONETE OU DEODORANTE EM PLÁSTICO ABS
 - LAVATÓRIO PEQUENO COM COLUNA SUSPensa MARCA DECA
 - TORNEIRA DE MESA CROMADA AUTOMÁTICA COM AERAJADOR
 - RALO COM FECHO HÍDRICO E TAMPA METÁLICA ESCAMOTEÁVEL
 - CUBA DE EMBUTIR REDONDA PEQUENA, COR BRANCA
 - BIGA SANITÁRIA CONVENCIONAL, 11x44cm, COR BRANCO GEL
 - ACABAMENTO VEDANTE, CONJUNTO DE ENTRADA E DEMAIS ACESSÓRIOS CROMADOS, COM ASSENTO SANITÁRIO EM POLIÉSTER COM REVESTIMENTO TITÂNIO, LIMA CONFORTE, COR BRANCO GEL
 - DISPENSADOR PARA PAPEL HIGIÊNICO ROLLO EM PLÁSTICO ABS
 - ESPILHO 60x120cm, ESPESURA LÁMINA RETO, FIXADO COM BOTES CROMADOS, DIMENSÕES: ALTURA=90cm X LARGURA=LARGURA DA CUBA DE TOILET MAS DE 1cm CUBA LARGURA=LARGURA DA BANCADA
 - VÁLVULA DE DESCARGA EM METAL CROMADO
 - ALTA DE INSTALAÇÃO: 1m DO PISO
 - BARRA DE APOIO RETA EM AÇO INOXIDÁVEL TIPO AISI 304, DIÂMETRO DE 38mm, DIMENSÕES DE ACORDO COM A ABNT NBR 9050
 - CHAVEIRO ELÉTRICO, TENSÃO 220V, POTÊNCIA 7.500W, FAB. EM TERMOPLÁSTICO RESISTENTE
 - BARRA DE APOIO EM "L", EM AÇO INOXIDÁVEL TIPO AISI 304, DIÂMETRO 38mm, DIMENSÕES DE ACORDO COM A ABNT NBR 9050
 - ASSENTO PARA BANHO ARTICULADO EM AÇO INOX AISI 304, 70x45cm, COM BASE EM CHAPA B7014 14 (ESPESURA 2mm) PERFURADA PARA FREIAMENTO DE ÁGUA E SÓDIO
 - DUCHA MANUAL FUTURA COM DESVIAÇÃO, COM MANGUEIRA LISA 2,20m, SUPORTE PARA DUCHA MANUAL
 - BARRA DE APOIO PARA LAVATÓRIO, EM AÇO INOXIDÁVEL TIPO AISI 304, DIÂMETRO 38mm, DIMENSÕES DE ACORDO COM A ABNT NBR 9050
- REVESTIMENTOS E ARGAMASSAS
- SOLEIRA E PINGADERAS EM GRANITO CINZA POLIDO E IMPERMEABILIZADO ESPESURA 2cm
 - GRANITO CINZA POLIDO E IMPERMEABILIZADO ESPESURA 2cm
 - CERÂMICA 20x20cm, COR BRANCO RETIFICADO
 - PISO CERÂMICO ACETINADO RET. 30X30cm, COR CINZA CLARO

- Observações:
- CONFIRMAR ALTURA DOS DISPENSADORES DE PAPEL TOALHA E SABONETE COM O PROPRIETÁRIO.
 - SEGUIR AS INSTALAÇÕES CONFORME PROJETO ESPECÍFICO.
 - VERIFICAR ESQUADRIAS CONFORME DETALHE ESPECÍFICO.
 - VERIFICAR LAVAGEM DE MÃO CONFORME DETALHE ESPECÍFICO.
 - REVESTIMENTOS DE PISO E PAREDE CONFORME DETALHAMENTO DE ACABAMENTO INTERNO.
 - ACABAMENTOS DE REGISTRO, CROMADOS, MESMA LINHA DOS DEMAIS METAIS.
 - SIFÃO PARA LAVATÓRIOS/TANQUES E OUTROS: SIFÃO MULTUSO CORRUGADO.
 - RALO SIFONADO COM TAMPAS METÁLICAS ESCAMOTEÁVEIS (CONFORME PROJETO HIDRÁULICO).
 - TODOS OS PISOS DOS BANHEIROS, SANITÁRIOS E VESTIÁRIOS DEVERÃO TER DESNÍVEL DE 2 A 3cm.
 - SEGUIR MESMO PADRÃO DE DETALHAMENTO PARA TODOS OS AMBIENTES INDICADOS COM A MESMA NUMERAÇÃO.
 - A POSIÇÃO DO RALO DEVERÁ SEGUIR O PROJETO HIDROSANITÁRIO, SENDO QUE O CAMBIO DO PISO DEVERÁ TER INCLINAÇÃO DE 2% EM TODAS AS DIREÇÕES NO SENTIDO DO RALO, INCLUINDO TODOS OS RALOS SIFONADOS C/ FECHAMENTO ESCAMOTEÁVEL.
 - AS SOLEIRAS INDICADAS NO PROJETO DEVERÃO TER DIMENSÕES DE ACORDO COM O VÃO DA PORTA INSTALADA.
 - OS FECHAMENTOS E ESQUADRIAS COM ACABAMENTO EM TELA ARTÍSTICA SERÃO DETALHADOS JUNTO AO DETALHE DE ESQUADRIA.
 - OS RODAPES (H=10cm) DEVERÃO SER DO MESMO MATERIAL QUE ESTIVER ESPECIFICADO O PISO DO AMBIENTE (VER DETALHE ESPECÍFICO), OS AMBIENTES COM PAREDES REVESTIDAS EM CERÂMICA NÃO POSSUÍRÃO RODAPES.
 - EM AMBIENTES COM PISO CERÂMICO VERIFICAR A PAGINAÇÃO CONFORME DETALHE ESPECÍFICO
 - AS BARRAS DE APOIO DOS BANHEIROS E SANITÁRIOS DEVERÃO SER INSTALADAS DE ACORDO COM AS ORIENTAÇÕES DO FABRICANTE E AS ESPECIFICAÇÕES DA NORMA NBR 9050/2004.

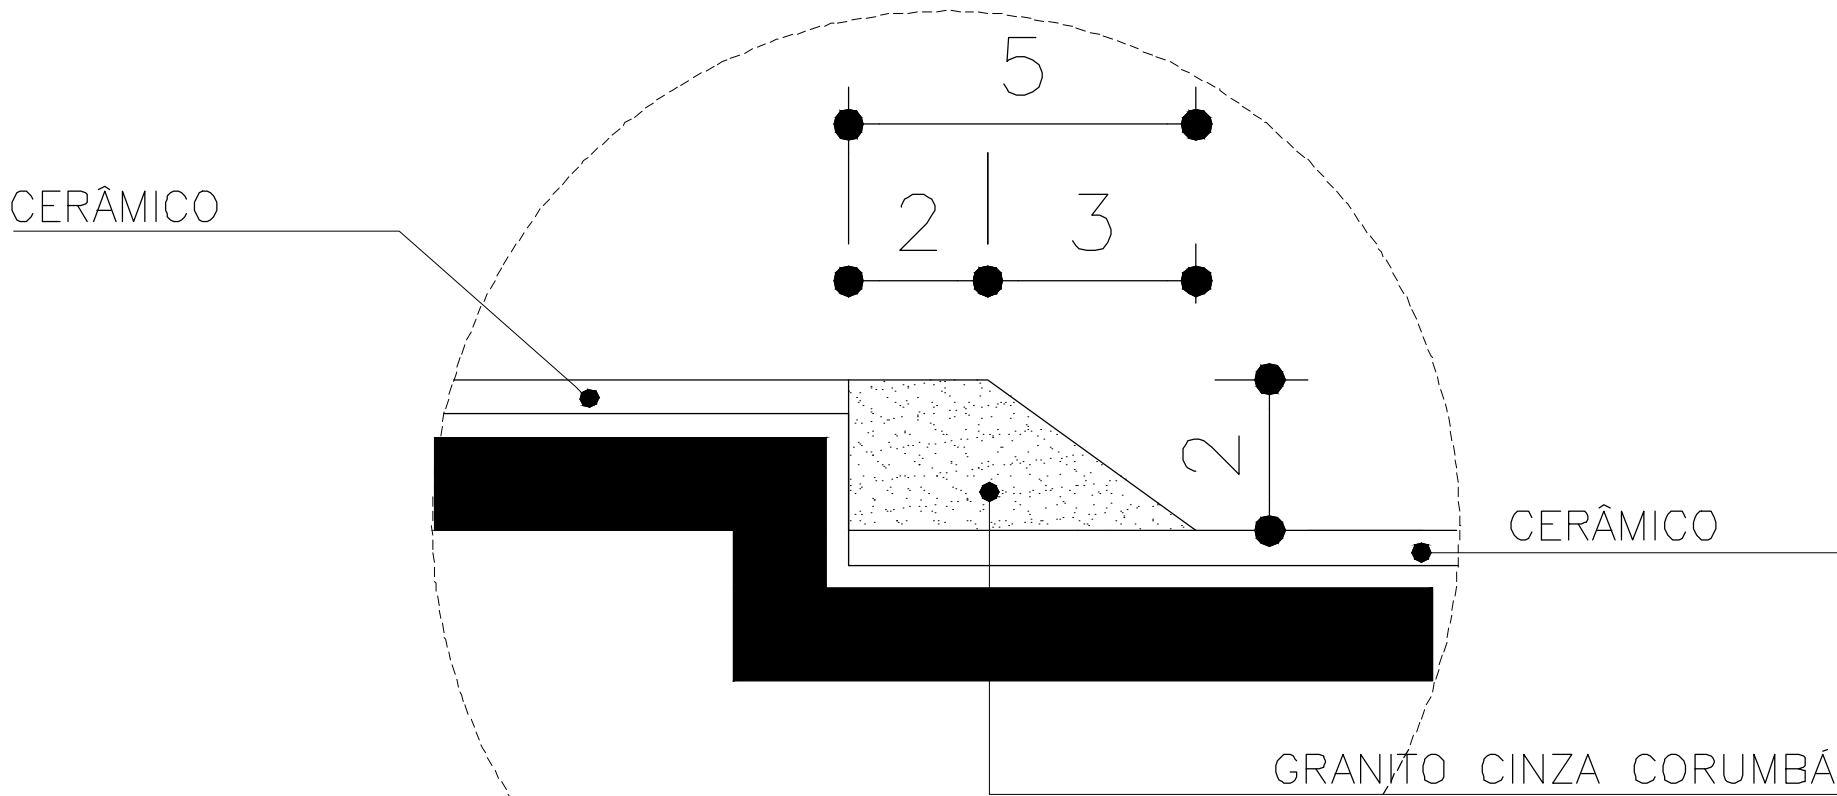

DETALHE DESNÍVEL
ESCALA 1:5

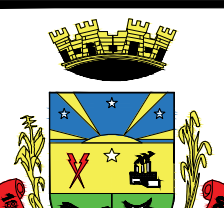PREFEITURA MUNICIPAL DE SÃO JERÔNIMO				
	PROJETO/OBRA		DATA	
	PROJETO ARQUITETÔNICO NOVA SEDE DA UBS CENTRAL PORTE 1		JULHO/2024	
	RESP. TÉCNICO PROJETO/FISCAL OBRA		GESTOR RESPONSÁVEL	
	NORBERTO FERREIRA DE AZAMILLIA JUNIOR ARQUITETO E URBANISTA CAU RS A2892693		EDERSON PIZZIO LOPES SECRETÁRIO MUNICIPAL DE SAÚDE	
	DESCRIÇÃO		PRANCHAS	
PROJETO ARQUITETÔNICO Esquadra Av. Rio Branco com Rua Luiz Justino Müller, centro, São Jerônimo RS. DETALHAMENTO DOS SANITÁRIOS		DESENHO		ÁREA
		NORBERTO		288,50m²