


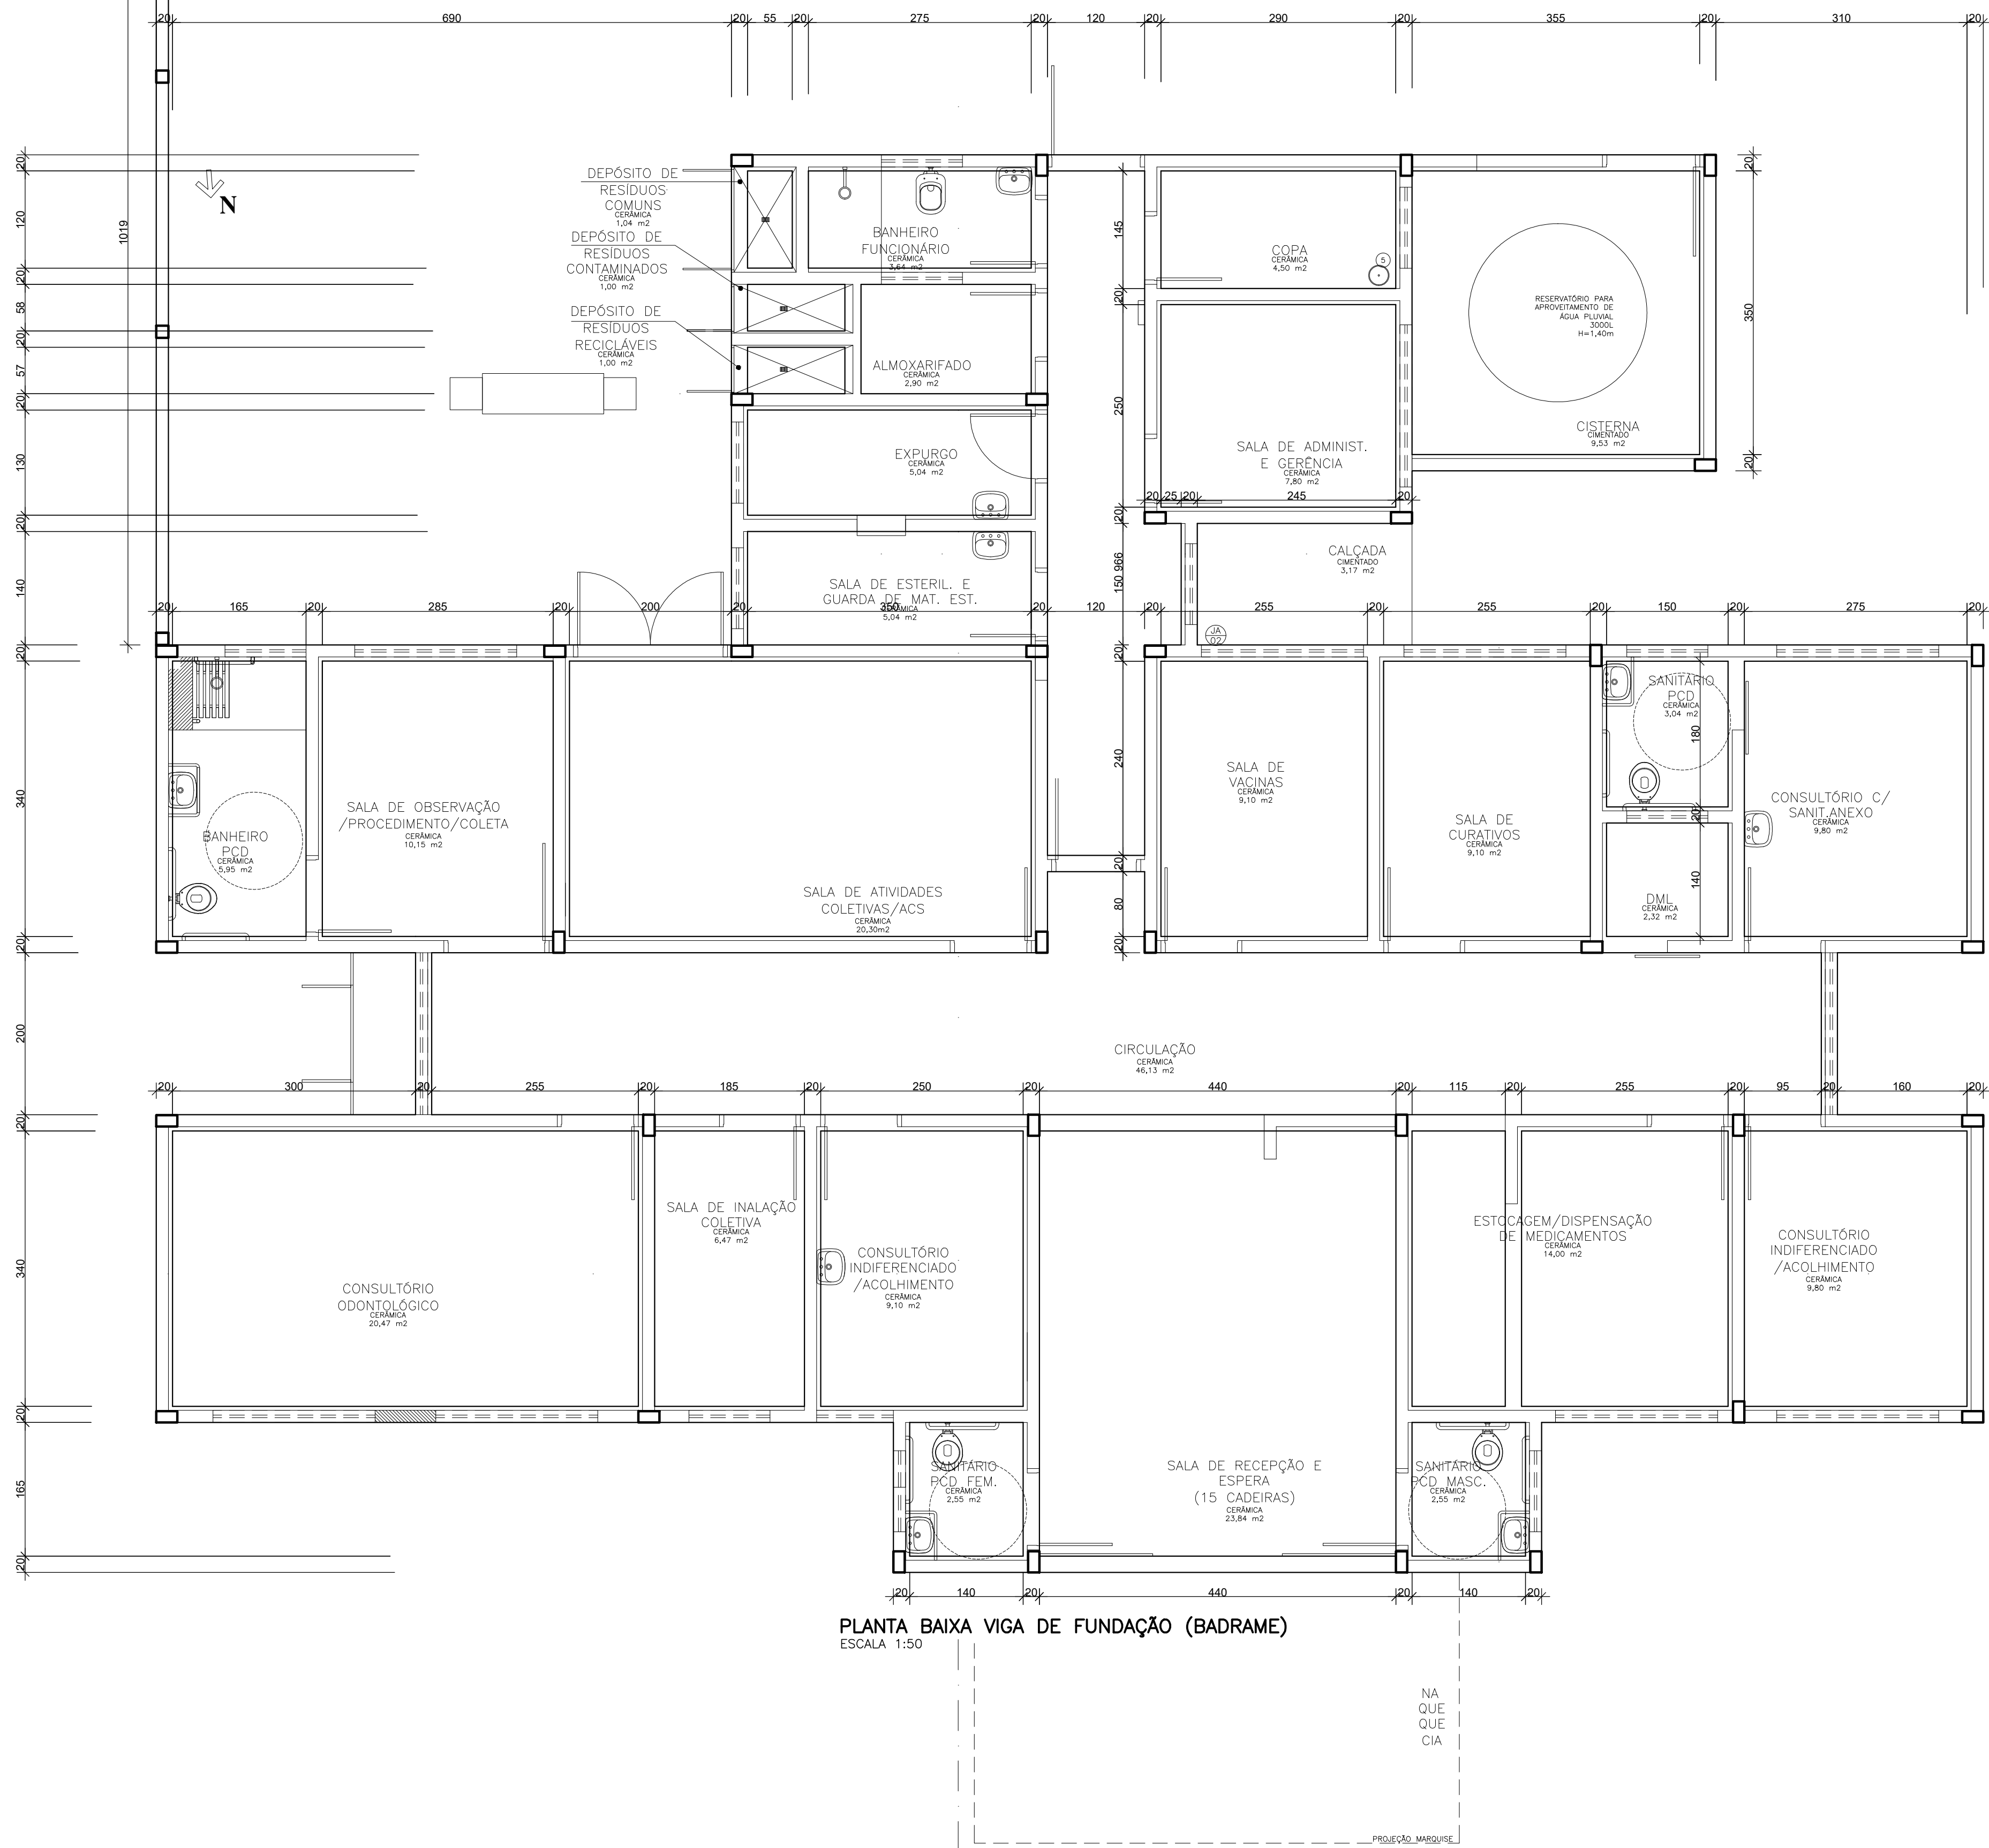

PLANTA BAIXA VIGA DE FUNDAÇÃO (BADRAME)

ESCALA 1:50

PREFEITURA MUNICIPAL DE SÃO JERÔNIMO			
PROJETO/OBRA		DATA	
DETALHAMENTO CONSTRUTIVO NOVA SEDE DA UBS CENTRAL PORTE 1		JULHO/2024	
RESP. TÉCNICO PROJETO/FISCAL OBRA		GESTOR RESPONSÁVEL	
NORBERTO FERREIRA DE AZAMILLIA JUNIOR ARQUITETO E URBANISTA CAU-RS-A2892693		EDERSON RIZZIO LOPES SECRETÁRIO MUNICIPAL DE SAÚDE	
DESCRIÇÃO		DESENHO	
DETALHAMENTO ESTRUTURAL Esquina da Av. Rio Branco com Rua Luiz Justino Müller, centro, São Jerônimo-RS. LOCAÇÃO VIGA DE FUNDAÇÃO-DETALHAMENTO GERAL		NORBERTO	
ÁREA		INDICADA	
288,50m²		03/05	