


TAM A1 - 841 x 594mm

PLANTA BAIXA VIGA DE CINTAMENTO
ESCALA 1:50

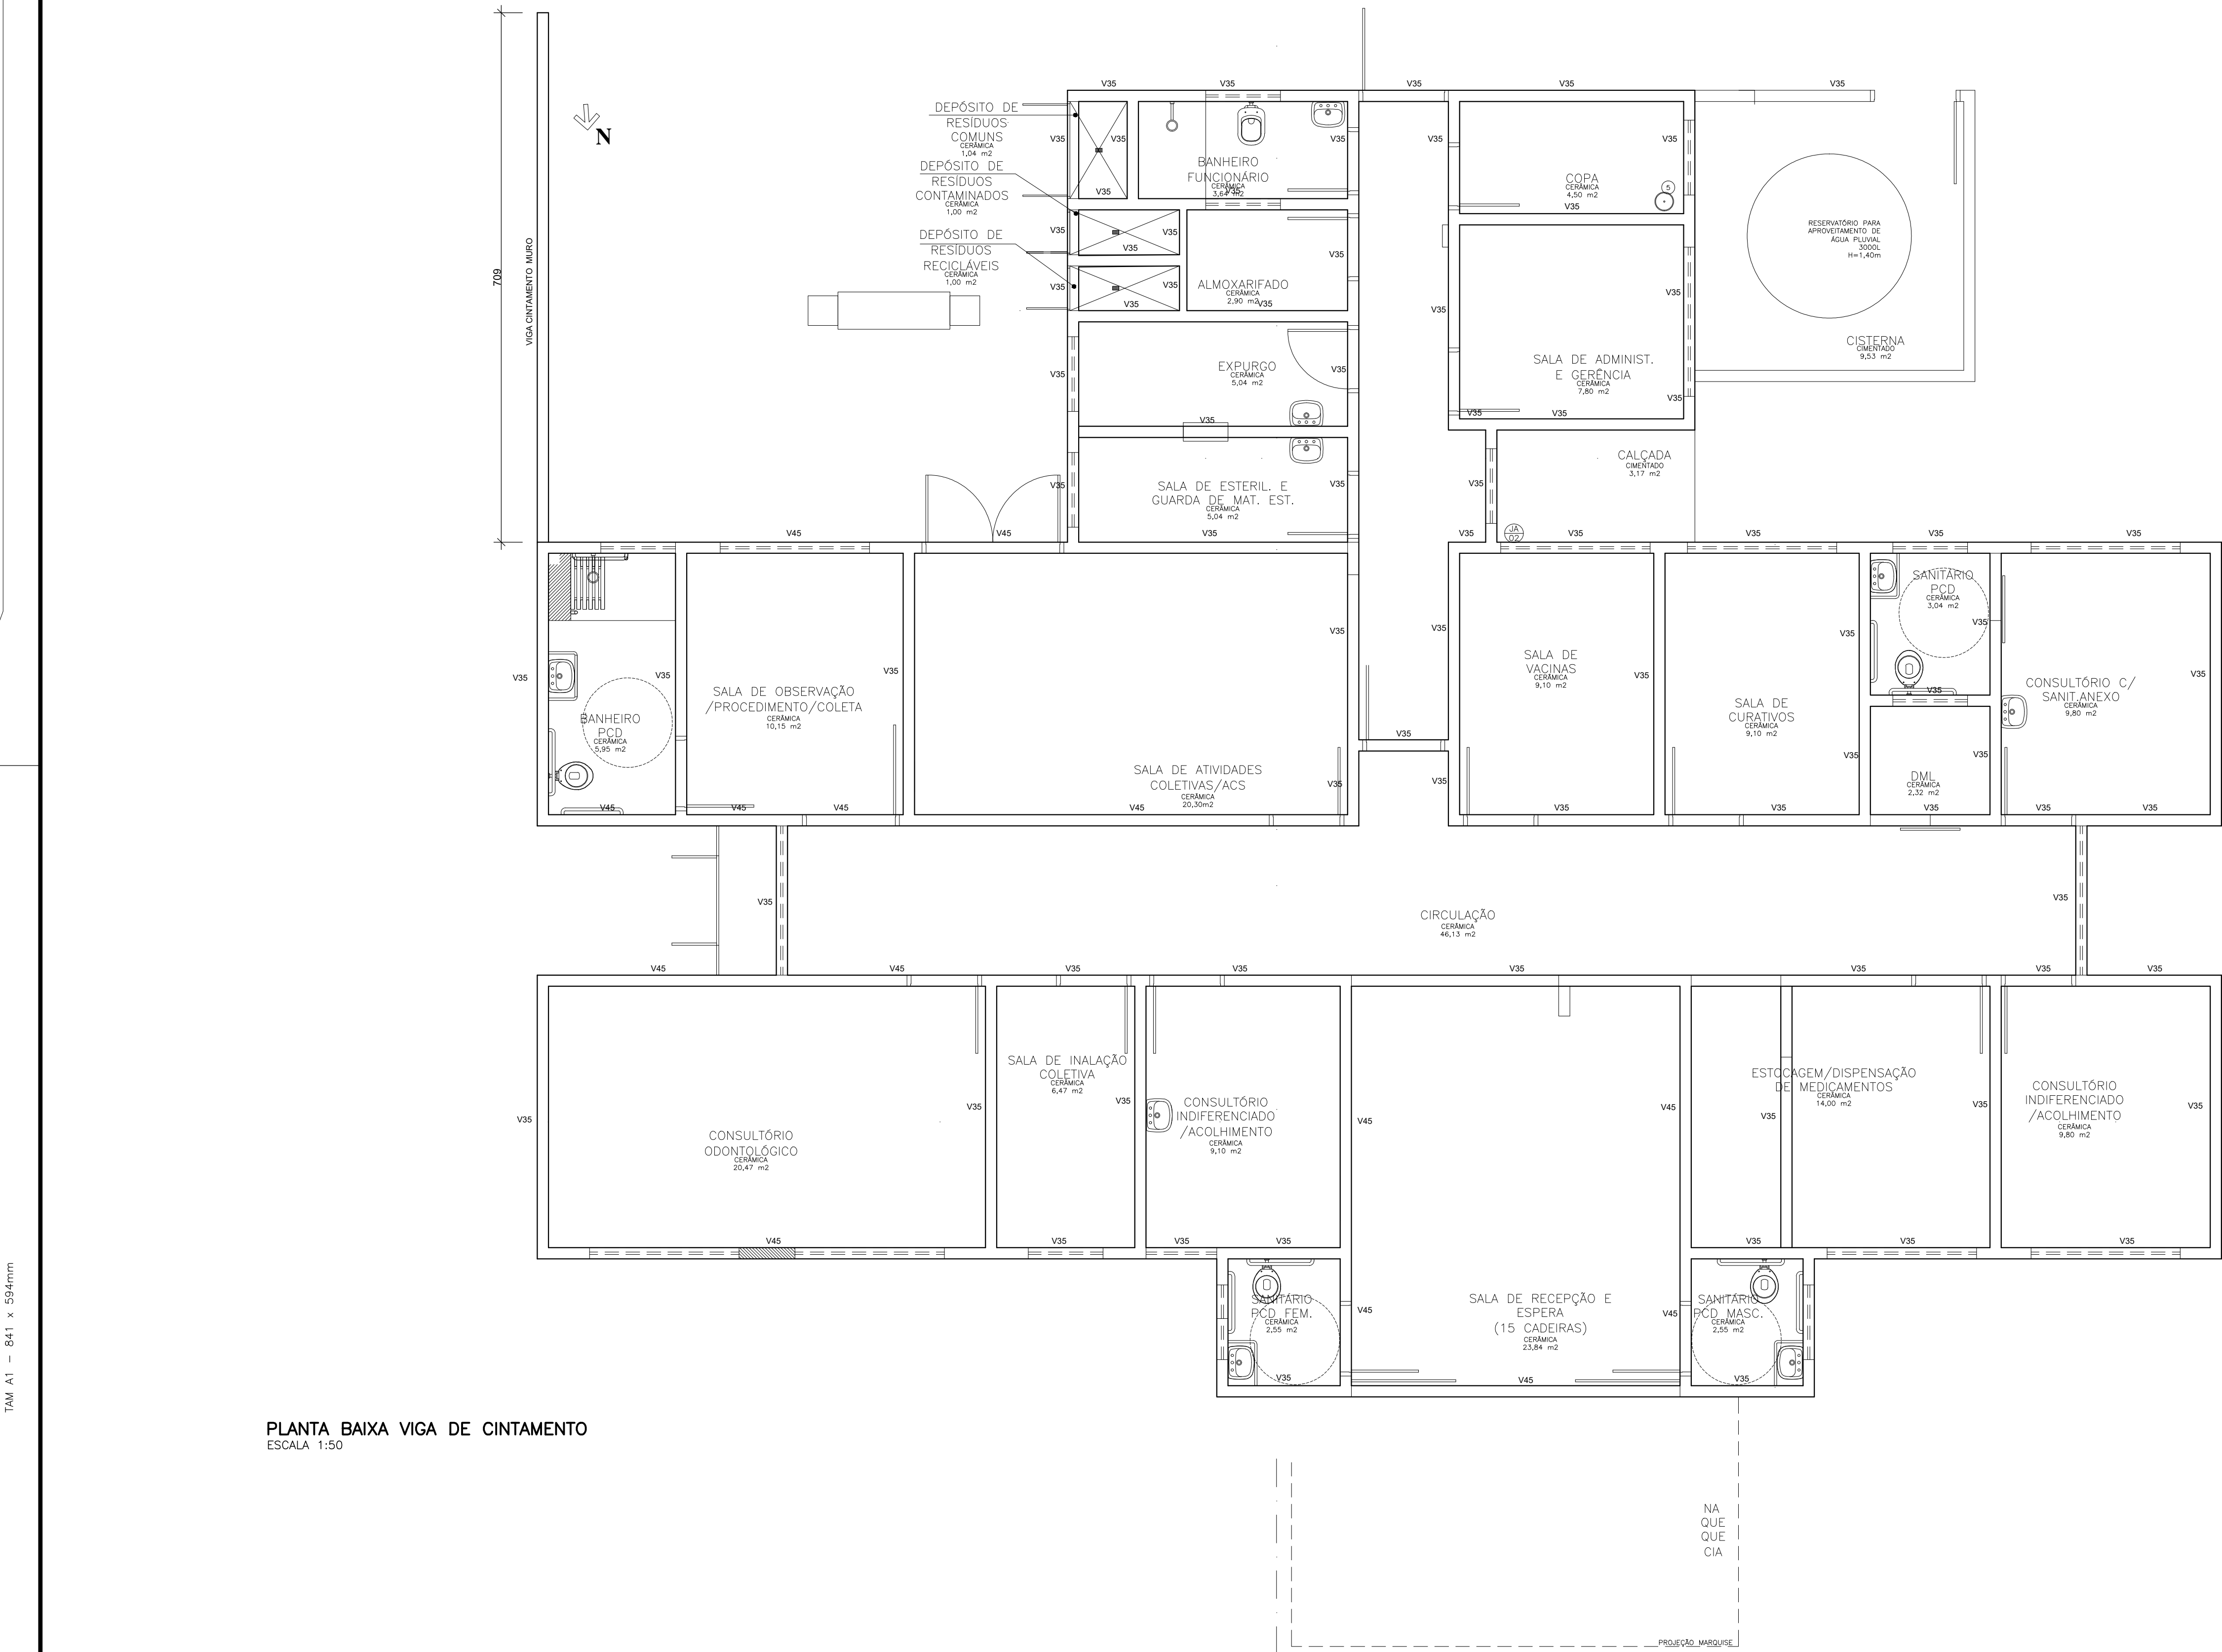

PREFEITURA MUNICIPAL DE SÃO JERÔNIMO			
PROJETO/OBRA		DATA	
DETALHAMENTO CONSTRUTIVO NOVA SEDE DA UBS CENTRAL PORTE 1		JULHO/2024	
RESP. TÉCNICO PROJETO/FISCAL OBRA		GESTOR RESPONSÁVEL	
NORBERTO FERREIRA DE AZAMILLIA JUNIOR ARQUITETO E URBANISTA CAU RS A2892693		EDERSON RIZZIO LOPES SECRETÁRIO MUNICIPAL DE SAÚDE	
DESCRIÇÃO		DESENHO	
DETALHAMENTO ESTRUTURAL Esquina da Av. Rio Branco com Rua Luiz Justino Muller, centro, São Jerônimo RS. LOCAÇÃO VIGA DE CINTAMENTO-DETALHAMENTO GERAL		NORBERTO	
PRANCHA		ÁREA	
04/05		288,50m²	