




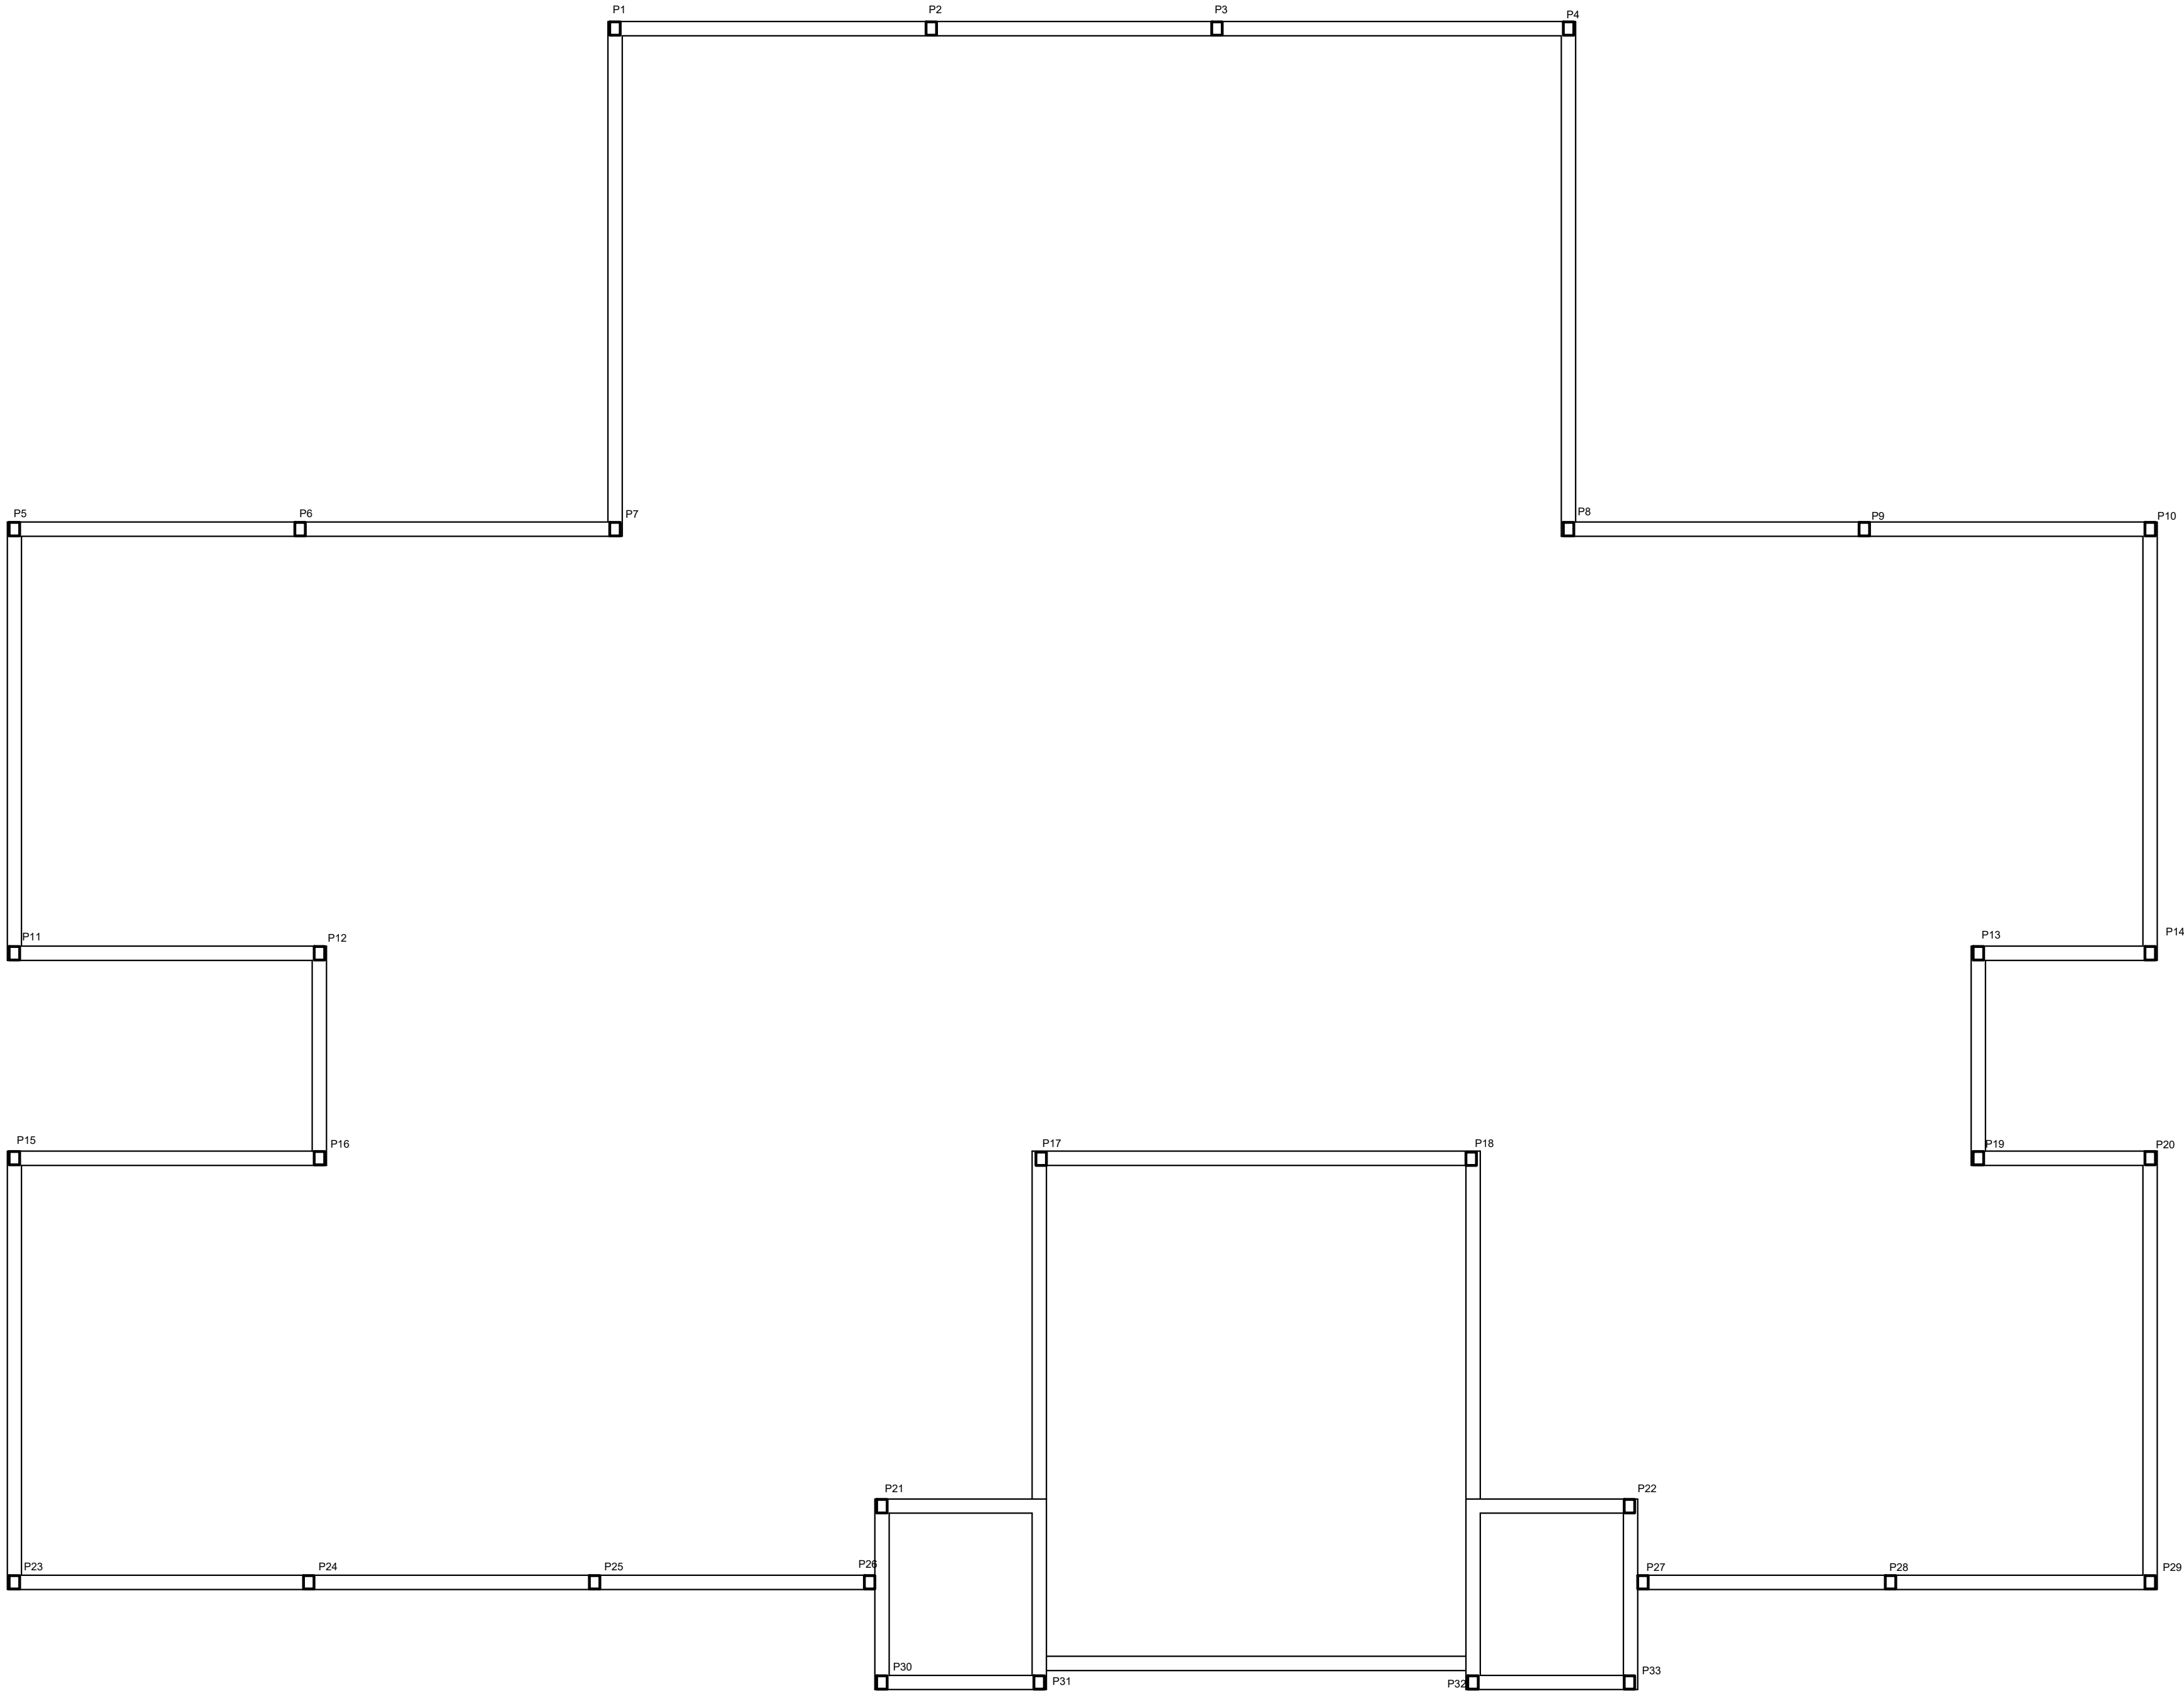

PLANTA BAIXA VIGA DE CINTAMENTO
E PIARETES DA PLATIBANDA
ESCALA 1:50

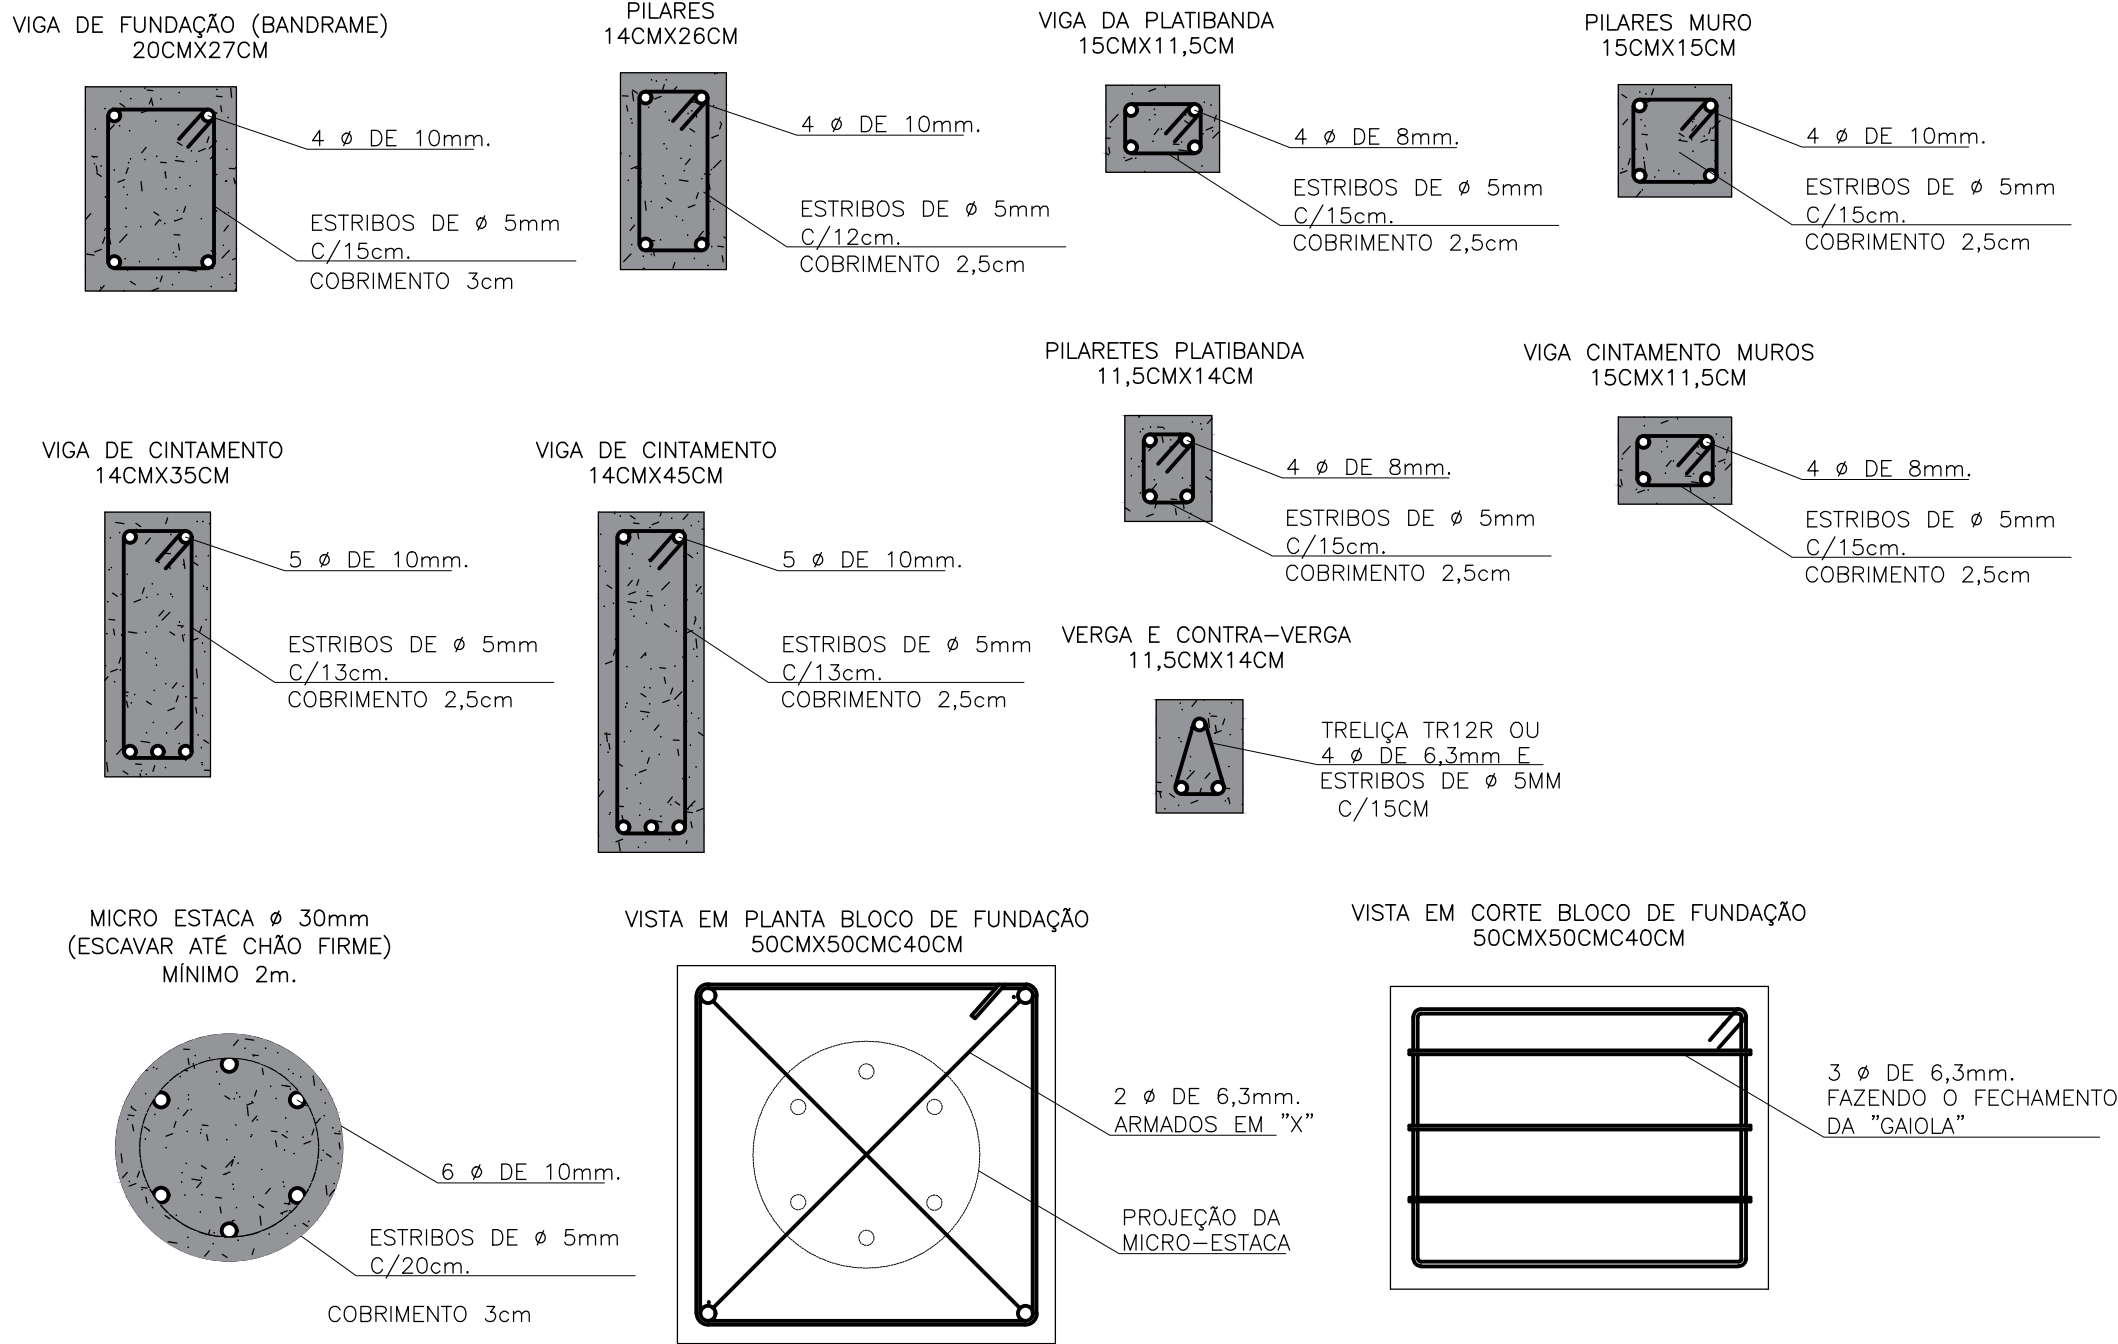


DETALHAMENTO PILARES – VIGAS E ESTACAS
SEM ESCALA

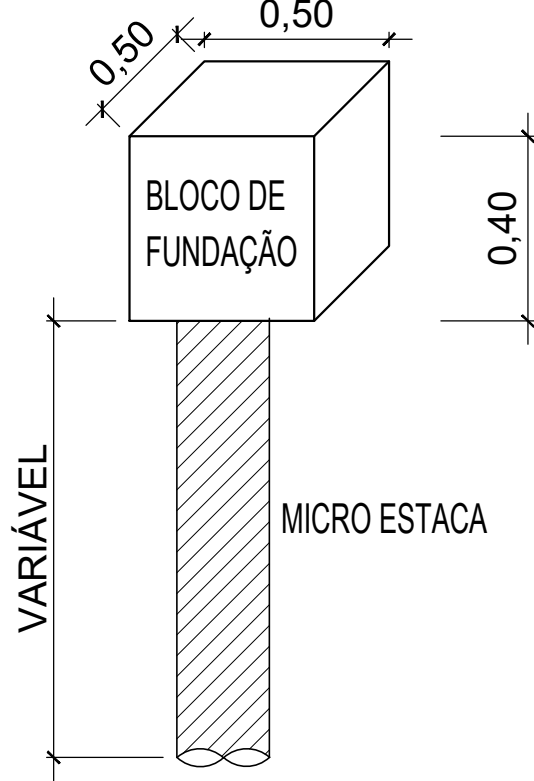

ESQUEMA DE MONTAGEM FUNDAÇÃO
SEM ESCALA

CONTRA-VERGA

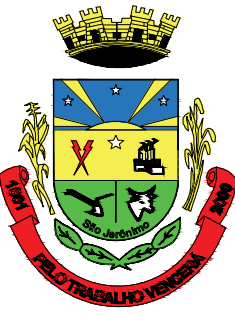PREFEITURA MUNICIPAL DE SÃO JERÔNIMO			
	PROJETO/OBRA	DATA	
	DETALHAMENTO CONSTRUTIVO NOVA SEDE DA UBS CENTRAL PORTE 1	JULHO/2024	
RESP. TÉCNICO PROJETO/FISCAL OBRA	GESTOR RESPONSÁVEL		ESCALA
	NORBERTO FERREIRA DE AZAMBUJA JUNIOR ARQUITETO E URBANISTA CAU. RS 42892693		INDICADA
DISCIPLINA	DESENHO		PRANCHAS
	DETALHAMENTO ESTRUTURAL Esquina da Av. Rio Branco com Rua Luiz Justino Müller, centro, São Jerônimo - RS. LOCAÇÃO VIGA E PILARES DA PLATIBANDA-DETALHAMENTO GERAL		05/05
ÁREA		288,50M²	