




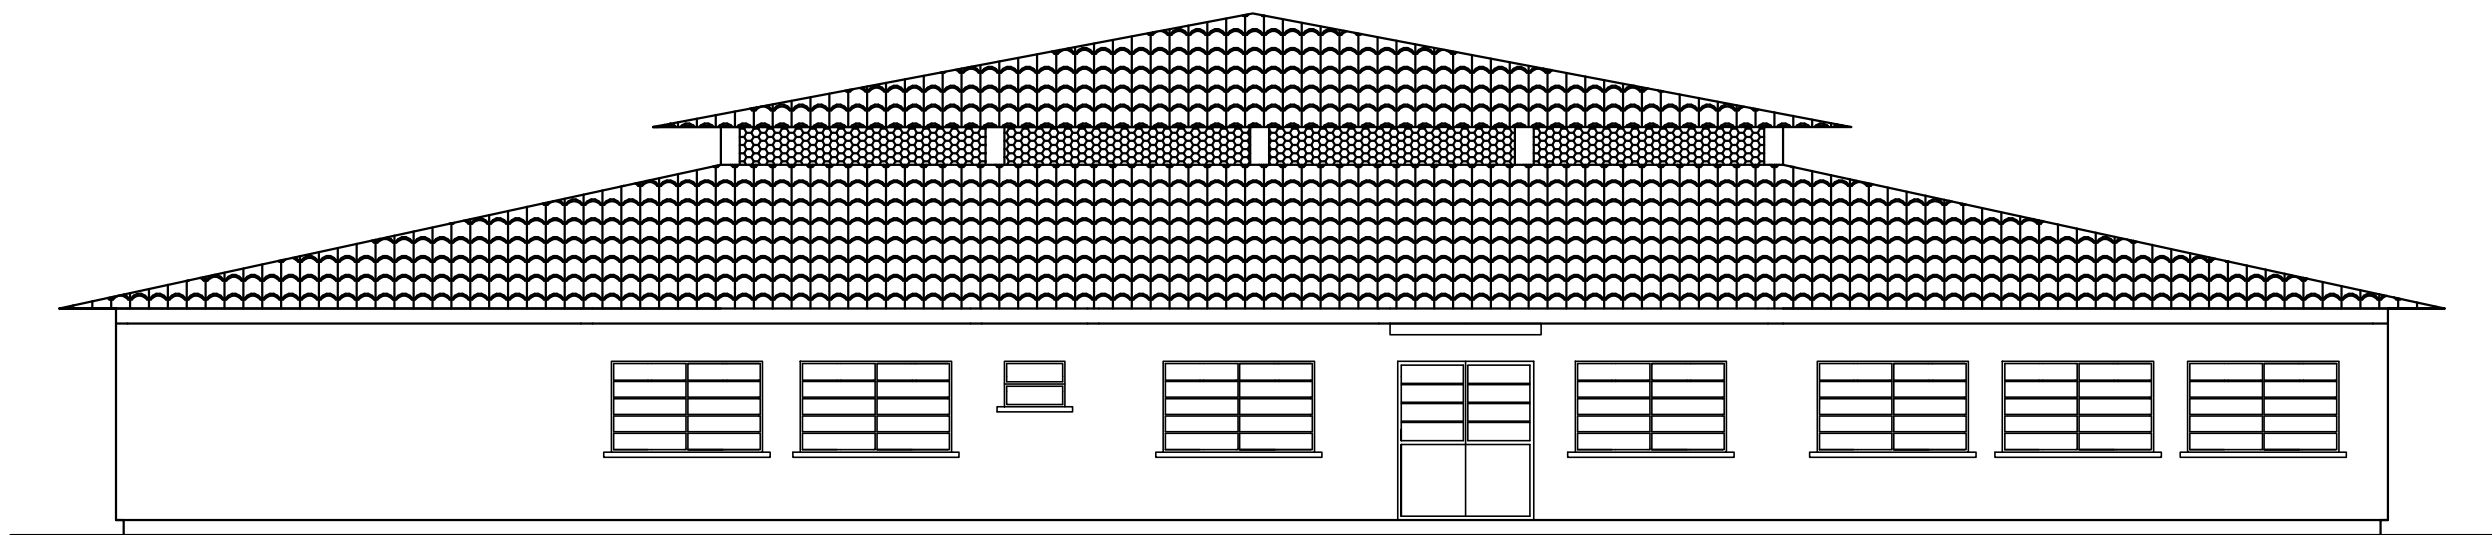

Vista Frontal

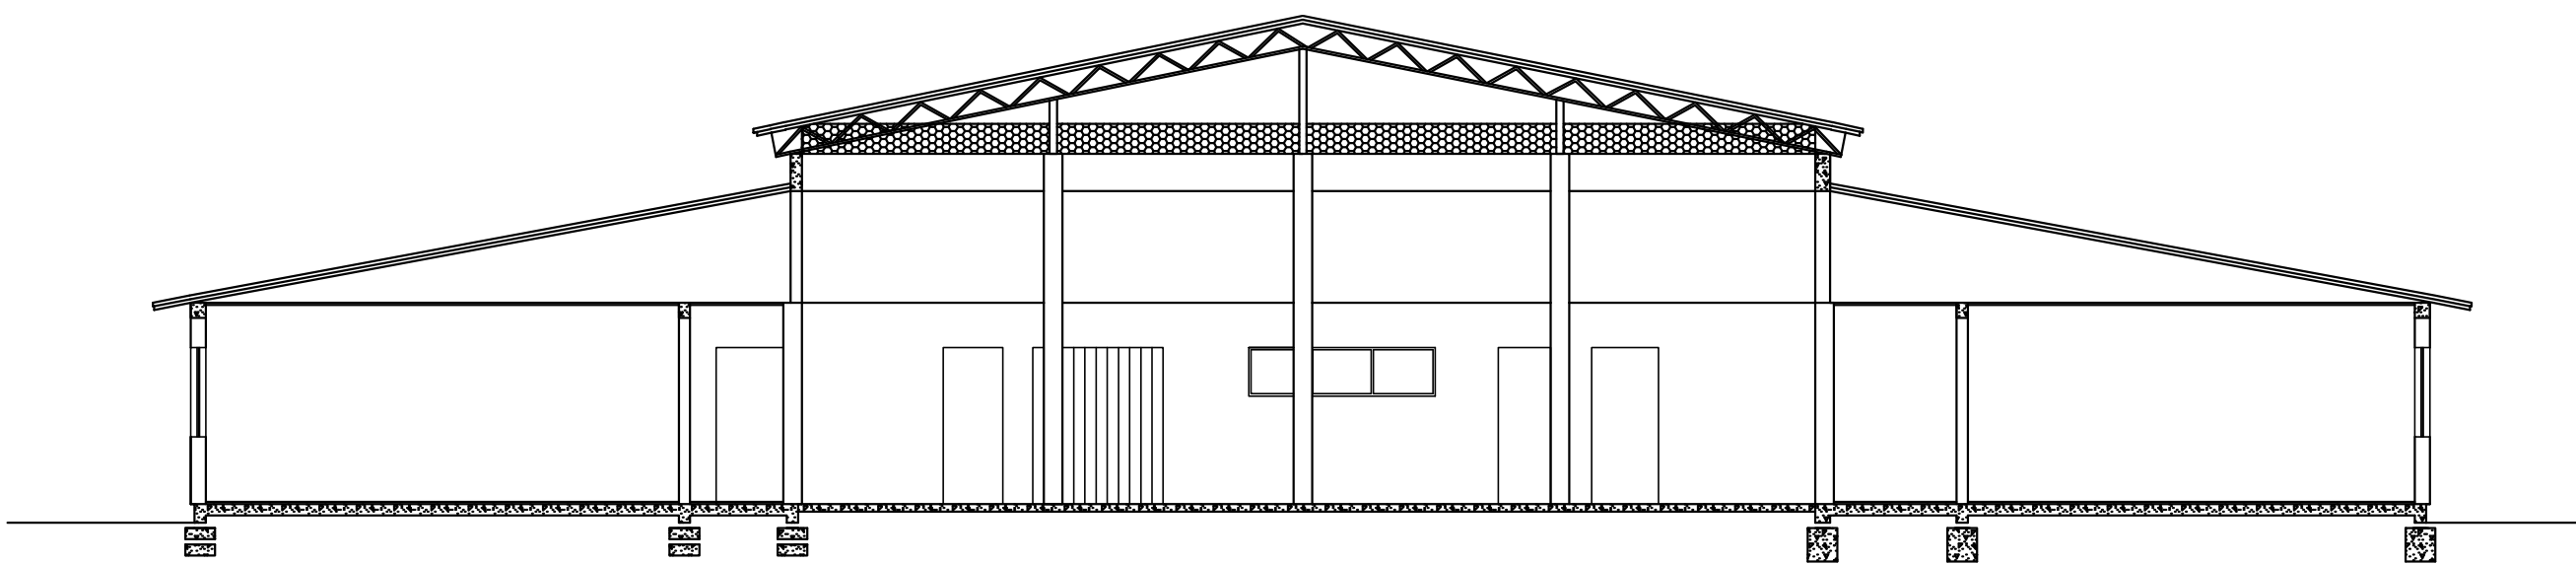


Corte AA

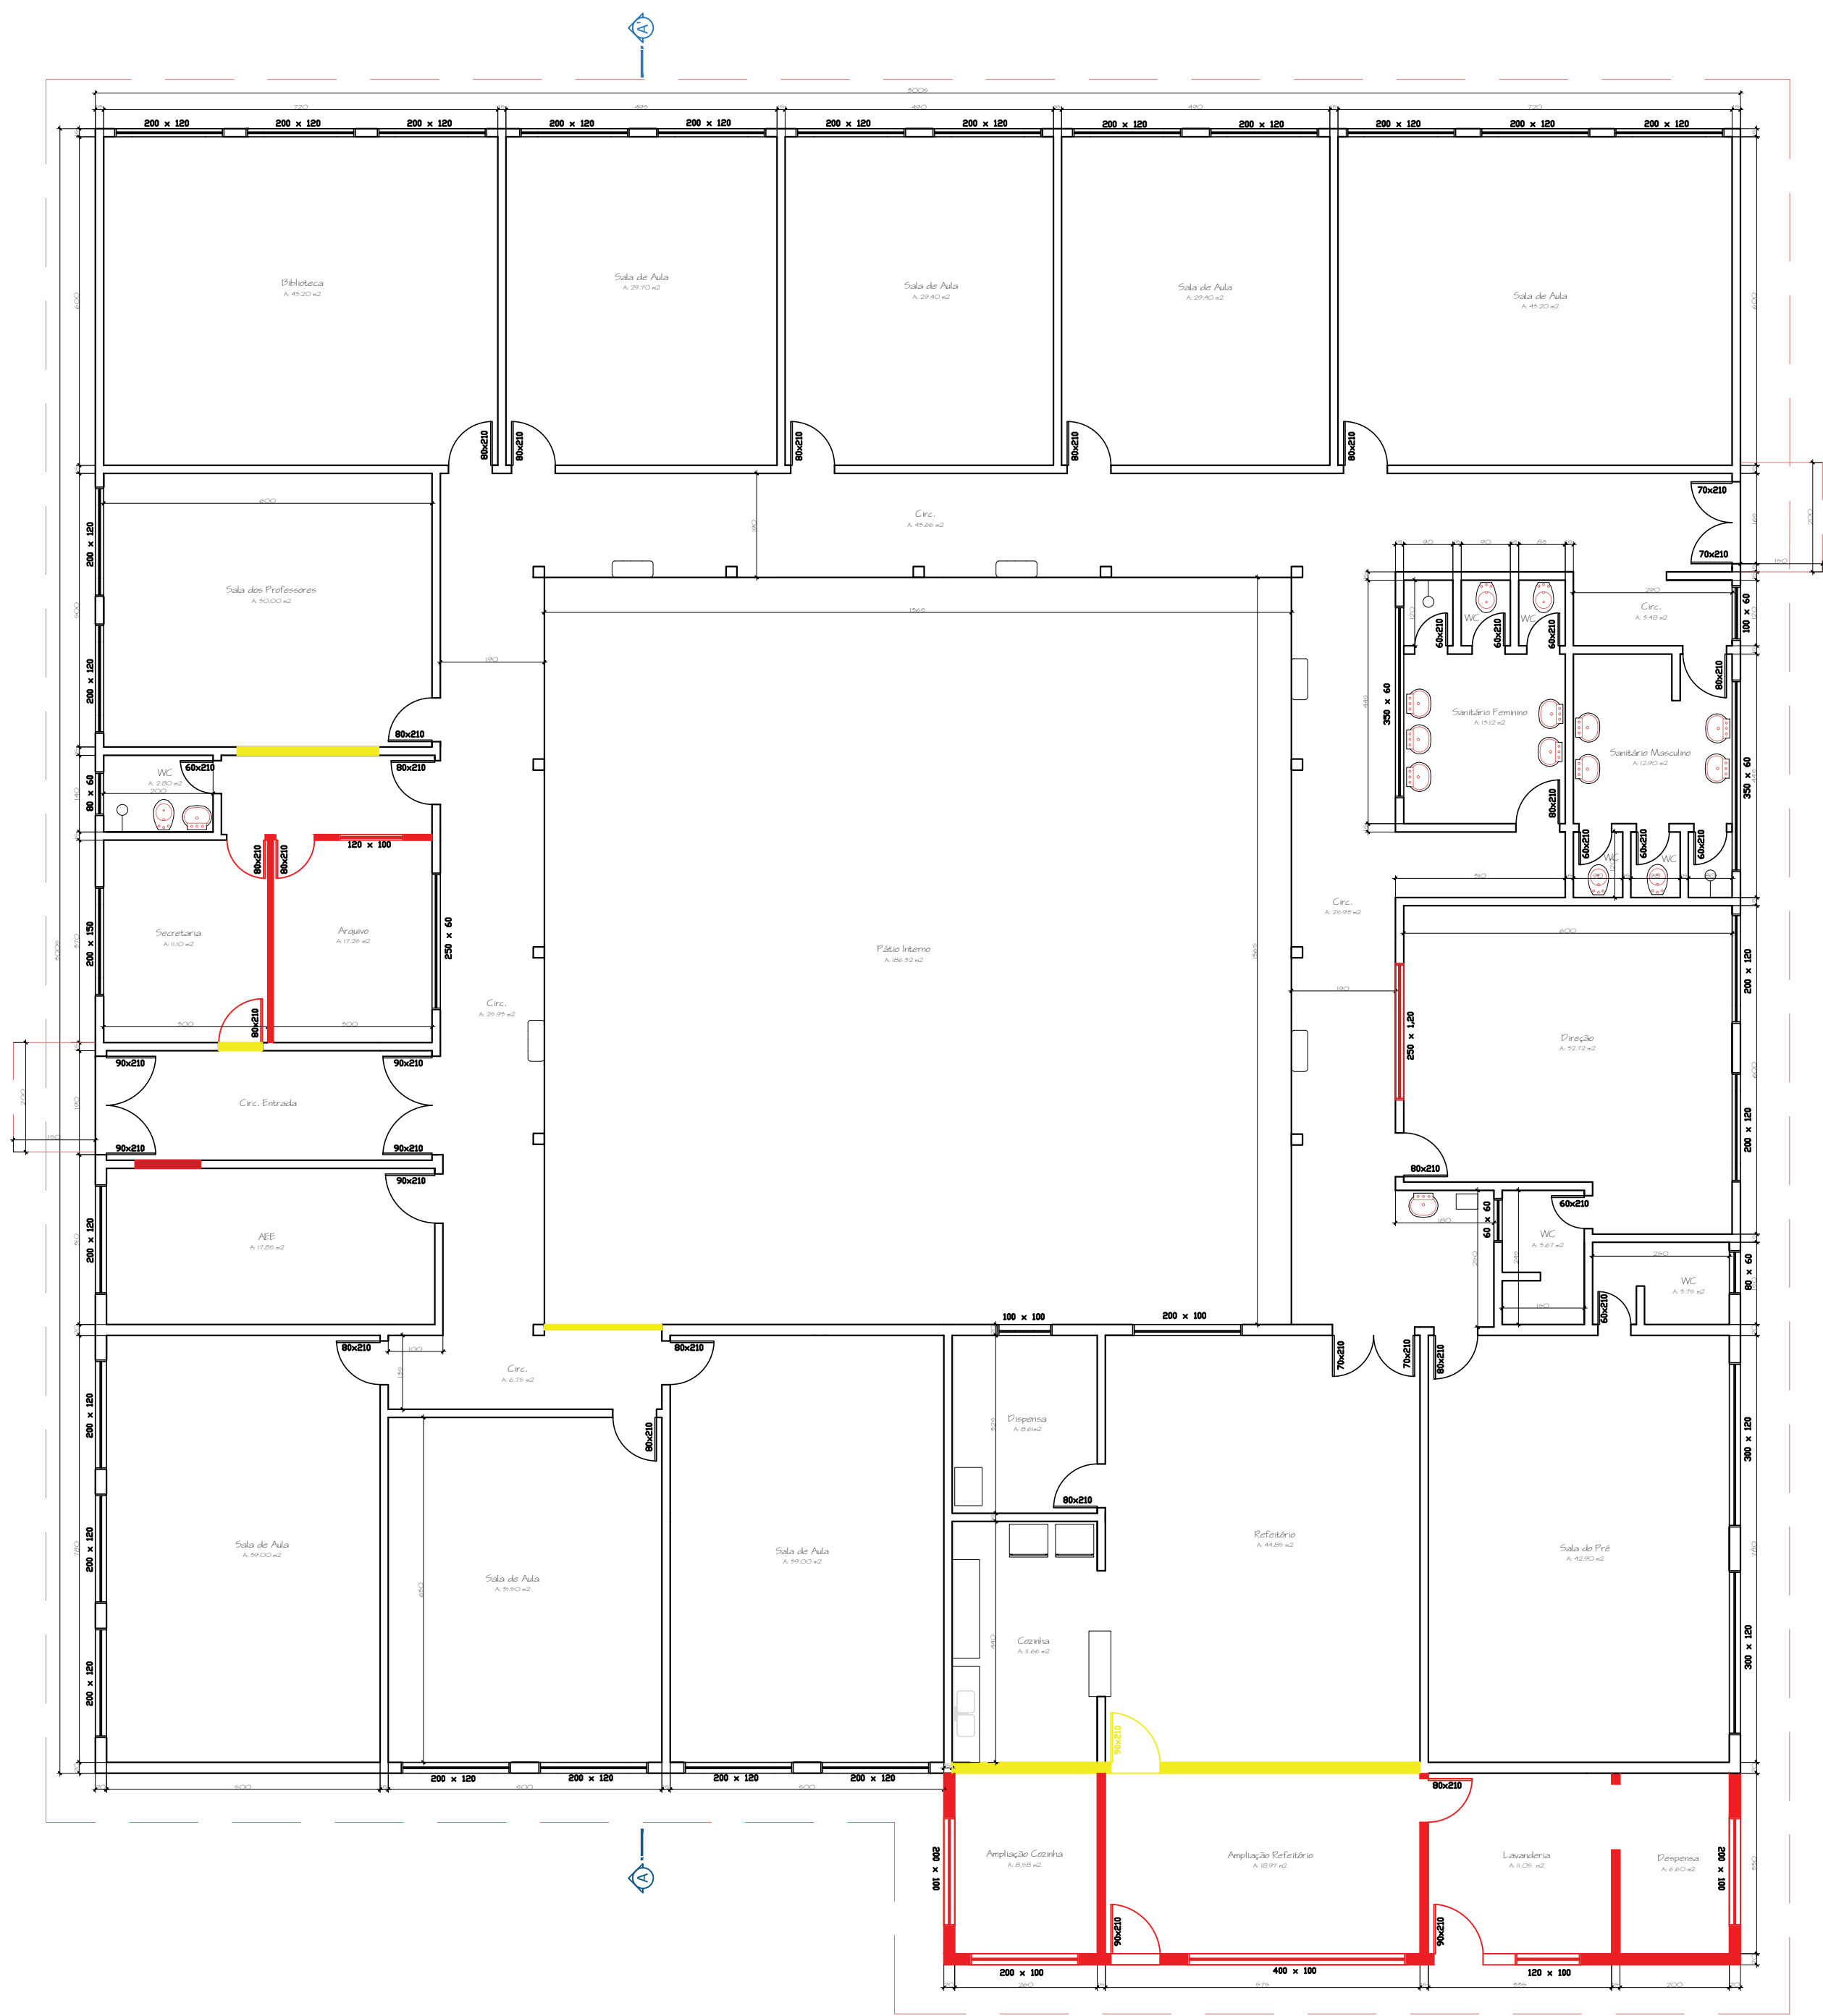


Planta Baixa
953,96m²

- À CONSTRUIR
- À DEMOLIR
- EXISTENTE

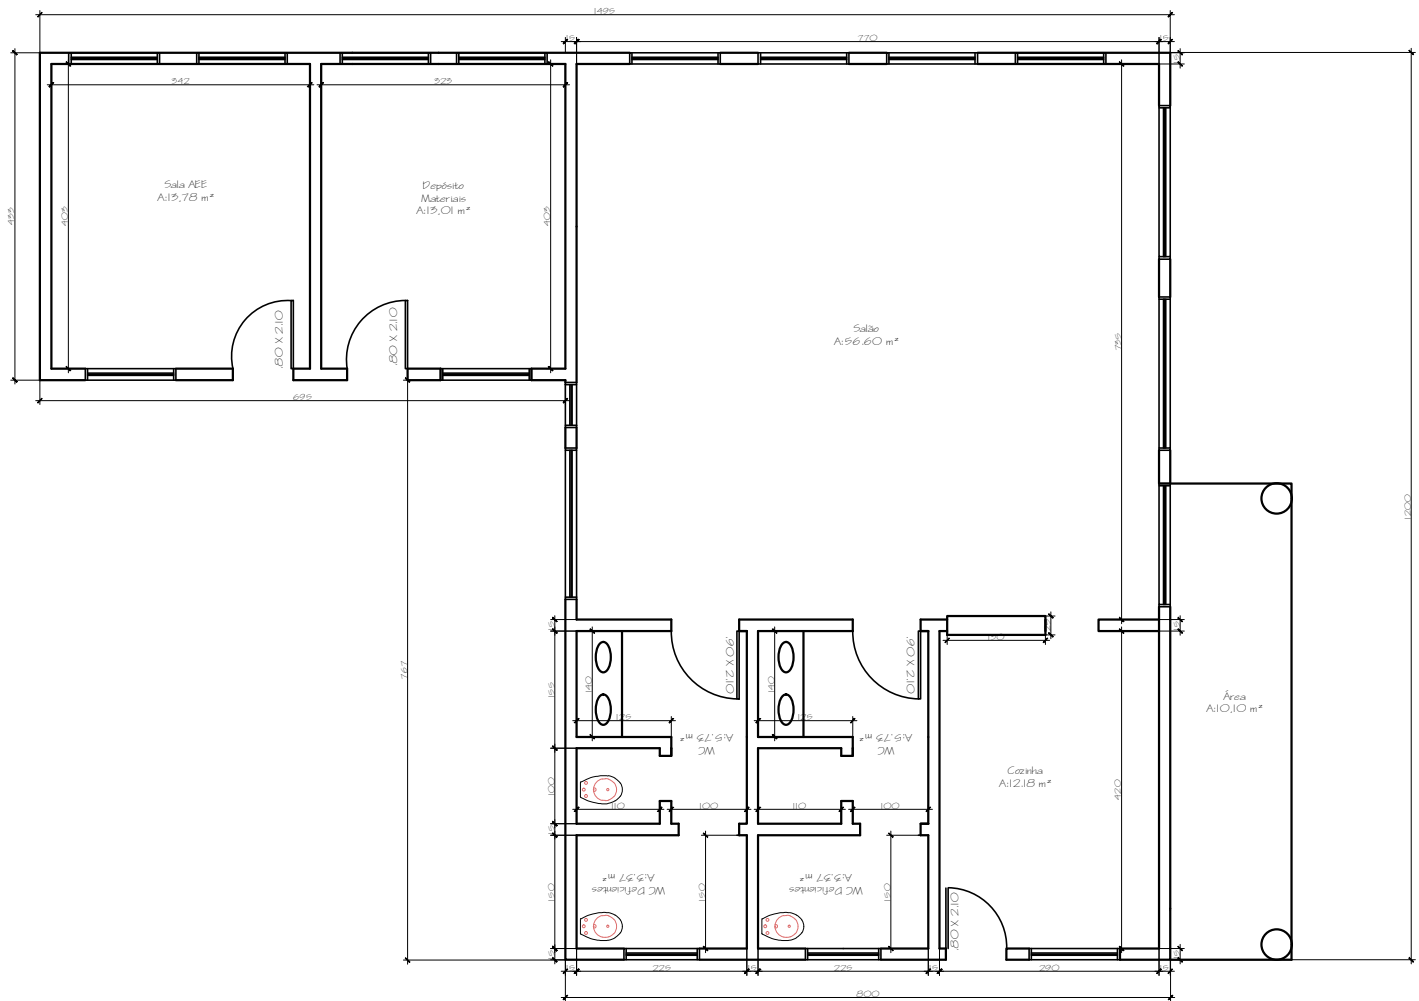

Biblioteca e
Salas Anexas
126,14m²

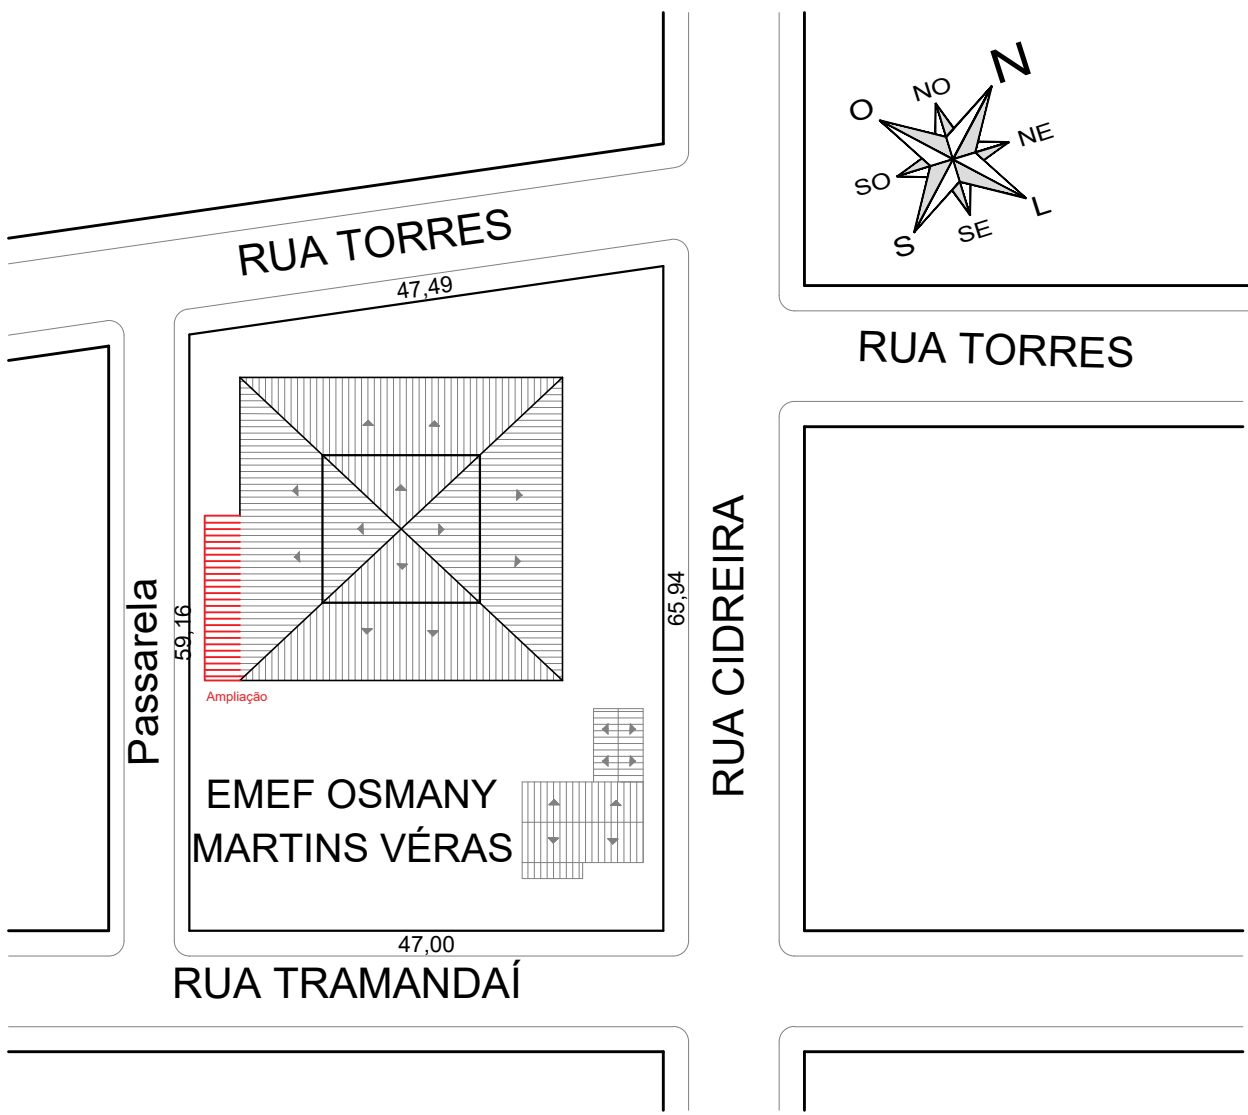

SITUAÇÃO
Esc.: 1/750

		PREFEITURA MUNICIPAL DE OSÓRIO SECRETARIA DE EDUCAÇÃO			
PROJETO					
E.M.E.F. OSMANY MARTINS VERAS - PROJETO ARQUITETÔNICO -					
RESP. TÉCNICO Eng. RAFAEL FOFONKA PIRES CREA RS 137.554		PROPRIETÁRIO ROGER CAPUTI ARAUJO PREFEITO		PRONCHIA ANTEPROJETO SITUAÇÃO PLANTA BAIXA CORTE A-A	
LOCAL Rua Torres, 531, Medianeira	DATA FEV_2023	ESCALA 1:100	ÁREA 1.080,10m ²	Nº A01	