





Anexo III

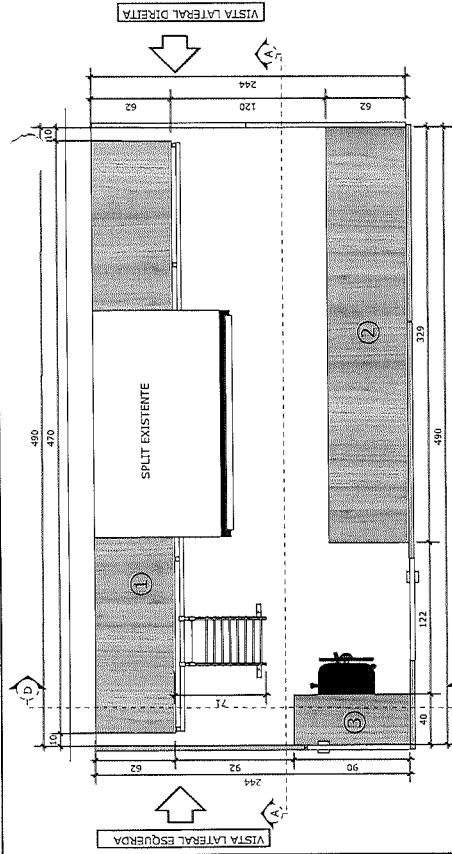


CROQUI 1
ESCALA 1:20

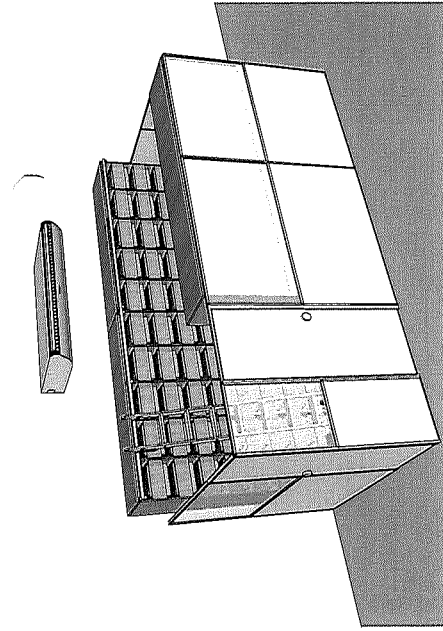


CROQUI 2
ESCALA 1:20

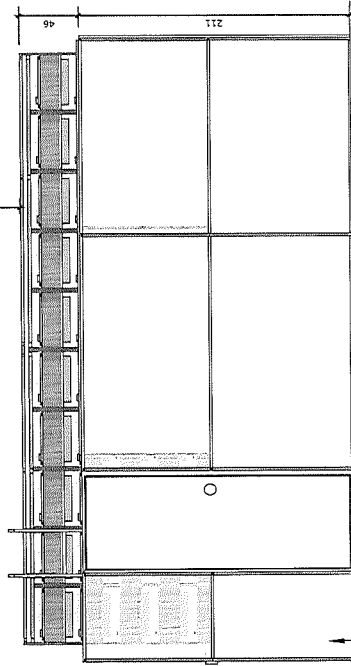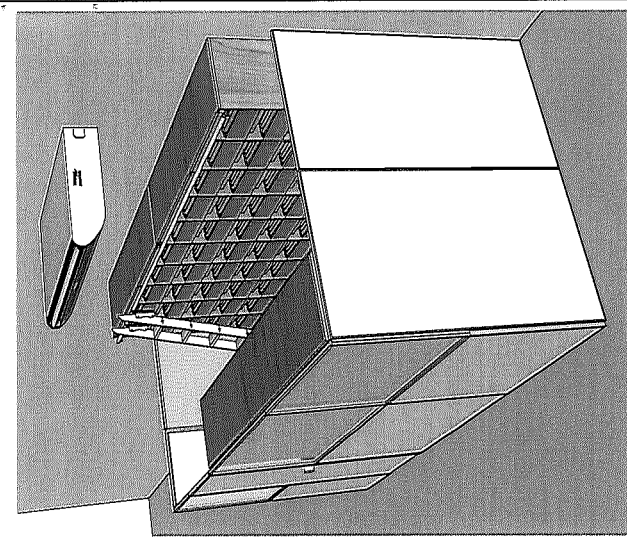

VISTA LATERAL ESQUERDA
ESCALA 1:20

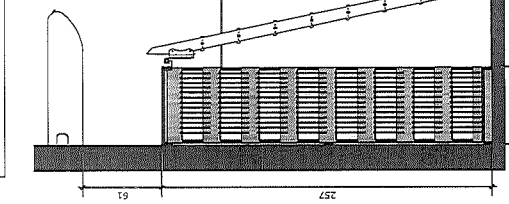


VISTA FRENTE
ESCALA 1:20

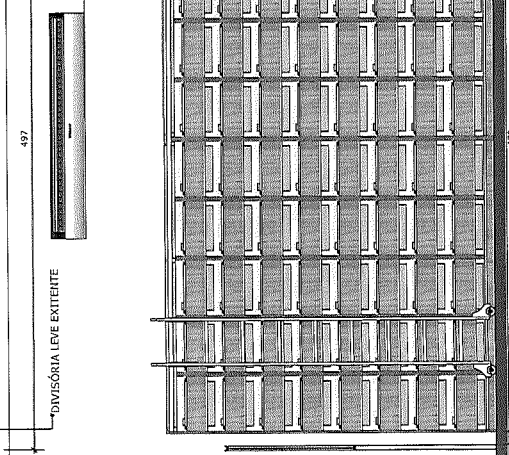

CORTE DD
ESCALA 1:20

CORTE AA
ESCALA 1:20

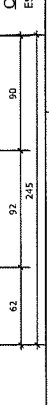

ESTADO DO PARANÁ - GOV. DO ESTADO
SECRETARIA DE PLANEJAMENTO E ADMINISTRAÇÃO
SECRETARIA DE EDUCAÇÃO
SECRETARIA DE CULTURA
SECRETARIA DE SAÚDE
SECRETARIA DE TRANSPORTES E INFRAESTRUTURA
SECRETARIA DE DESENVOLVIMENTO ECONÔMICO
SECRETARIA DE MEIO AMBIENTE
SECRETARIA DE RECURSOS HUMANOS
SECRETARIA DE TRABALHO E EMPREGO
SECRETARIA DE DEFESA SOCIAL
SECRETARIA DE JUSTIÇA
SECRETARIA DE SEGURANÇA PÚBLICA
SECRETARIA DE AGRICULTURA, PECUÁRIA E ABASTECIMENTO
SECRETARIA DE INDUSTRIA E COMÉRCIO
SECRETARIA DE TURISMO
SECRETARIA DE CULTURA
SECRETARIA DE EDUCAÇÃO
SECRETARIA DE SAÚDE
SECRETARIA DE TRANSPORTES E INFRAESTRUTURA
SECRETARIA DE DESENVOLVIMENTO ECONÔMICO
SECRETARIA DE MEIO AMBIENTE



ESTADO DO PARANÁ - GOV. DO ESTADO
SECRETARIA DE PLANEJAMENTO E ADMINISTRAÇÃO
SECRETARIA DE EDUCAÇÃO
SECRETARIA DE CULTURA
SECRETARIA DE SAÚDE
SECRETARIA DE TRANSPORTES E INFRAESTRUTURA
SECRETARIA DE DESENVOLVIMENTO ECONÔMICO
SECRETARIA DE MEIO AMBIENTE
SECRETARIA DE RECURSOS HUMANOS
SECRETARIA DE TRABALHO E EMPREGO
SECRETARIA DE DEFESA SOCIAL
SECRETARIA DE JUSTIÇA
SECRETARIA DE SEGURANÇA PÚBLICA
SECRETARIA DE AGRICULTURA, PECUÁRIA E ABASTECIMENTO
SECRETARIA DE INDUSTRIA E COMÉRCIO
SECRETARIA DE TURISMO
SECRETARIA DE CULTURA
SECRETARIA DE EDUCAÇÃO
SECRETARIA DE SAÚDE
SECRETARIA DE TRANSPORTES E INFRAESTRUTURA
SECRETARIA DE DESENVOLVIMENTO ECONÔMICO
SECRETARIA DE MEIO AMBIENTE

PROJETO Nº 19
Responsável

PROJETO DE MOBILIÁRIO
PLANALTA DE MOBILIÁRIO



01/08

U


U

MOBILIÁRIO 1


ESCALA 1:20
 O mobiliário é composto por estantes MDF, Guardarapes 18mm, cor Branco ou similar, MDF Guardarapes 10mm cor Branco, ou similar para o apoio do tubo. As gavetas para colocação das pastas suspensas, as frentes em MDF Guardarapes 18mm, cor Branco ou similar e as 3 laterais em MDF Guardarapes 18mm, cor Branco ou similar. Sistema de abertura das gavetas com corredeiras telescópicas com amortecimento e tampo guia em alumínio. Compimento fibra. Para travar as pastas suspensas, o sistema possui um perfil de alumínio em "U" que se encaixa no tubo e no rodízio com trava na parte inferior da estante. O movimento horizontal é feito por meio de rodízios apoiados em trilhos na parte superior e em rodízios 51/6" no piso. Texturas e ferragens especificadas em legenda.
 * As medidas devem ser conferidas no local.

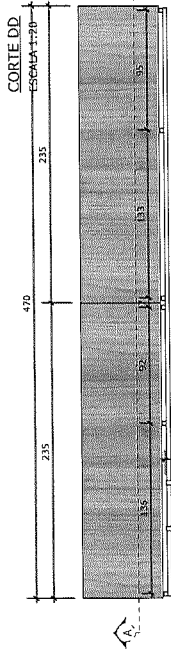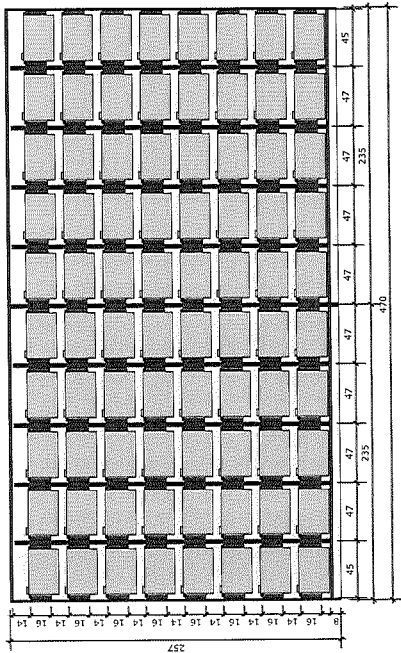



PLANTA BAIXA
 ESCALA 1:20

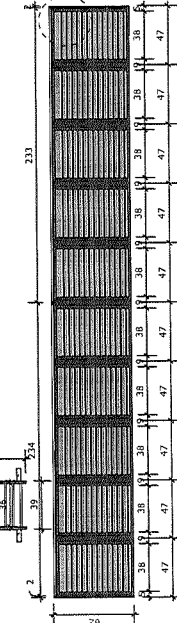


CORTE HORIZONTAL 1
 ESCALA 1:20

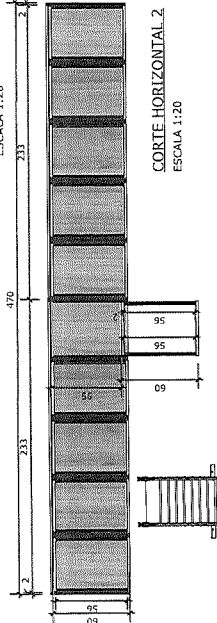


CORTE HORIZONTAL 2
 ESCALA 1:20

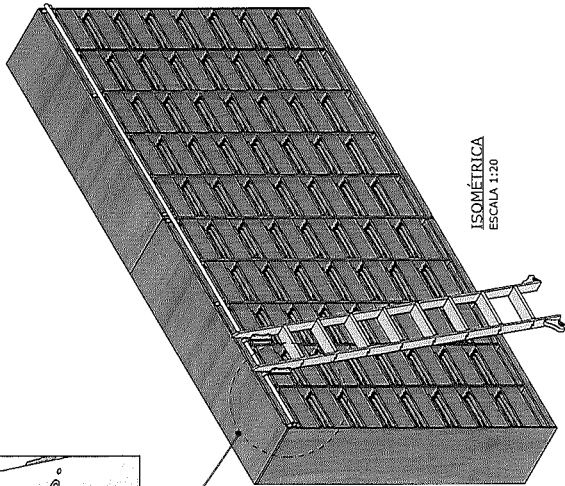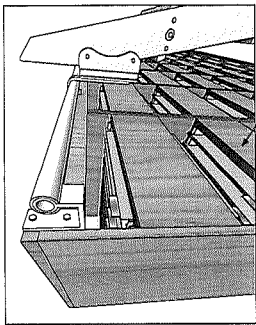


ISOMÉTRICA
 ESCALA 1:20

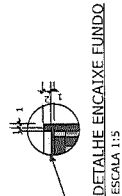

DETALHE ENCAIXE FUNDO
 ESCALA 1:5

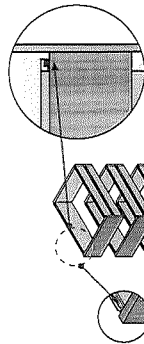

TRILHO PERFIL
 "U" ALUMÍNIO
 ESCALA 1:5

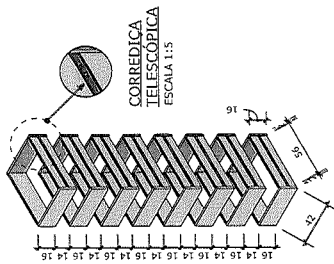

CORREDEIRA
 TELESÓPICA
 ESCALA 1:5


ISOMÉTRICA GAVETA
 COSTAS
 ESCALA 1:20

ISOMÉTRICA GAVETA
 FRENTE
 ESCALA 1:20

FERRAGENS E ACABAMENTOS



Perfil de alumínio em "U"

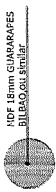

MDF 18mm GUARDARAPES
 BRANCO, OU SEMIR.




MDF 18mm GUARDARAPES
 MAXI BRANCO, OU SEMIR.



MDF 10mm GUARDARAPES
 BRANCO, OU SEMIR.

ASARE ENGENHARIA E ARQUITETURA - COTA 11003
 PARA A REALIZAÇÃO DO PROJETO DE ARQUITETURA E INTERIORES
 PARA A SALA DE ARQUIVOS DO INSTITUTO DE PESQUISA E DESENVOLVIMENTO
 DA FAPESP - AV. PAULISTA, 1565 - JARDIM PAULISTA - SÃO PAULO - SP
 PROJETO DE ARQUITETURA E INTERIORES - COTA 11003-4
 PROJETO DE ARQUITETURA E INTERIORES - COTA 11003-5
 PROJETO DE ARQUITETURA E INTERIORES - COTA 11003-6
 PROJETO DE ARQUITETURA E INTERIORES - COTA 11003-7
 PROJETO DE ARQUITETURA E INTERIORES - COTA 11003-8
 PROJETO DE ARQUITETURA E INTERIORES - COTA 11003-9
 PROJETO DE ARQUITETURA E INTERIORES - COTA 11003-10

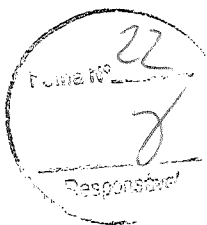

ESTUDO DE PROJETO DE ARQUITETURA E INTERIORES
 PARA A SALA DE ARQUIVOS DO INSTITUTO DE PESQUISA E DESENVOLVIMENTO
 DA FAPESP - AV. PAULISTA, 1565 - JARDIM PAULISTA - SÃO PAULO - SP
 PROJETO DE ARQUITETURA E INTERIORES - COTA 11003-4
 PROJETO DE ARQUITETURA E INTERIORES - COTA 11003-5
 PROJETO DE ARQUITETURA E INTERIORES - COTA 11003-6
 PROJETO DE ARQUITETURA E INTERIORES - COTA 11003-7
 PROJETO DE ARQUITETURA E INTERIORES - COTA 11003-8
 PROJETO DE ARQUITETURA E INTERIORES - COTA 11003-9
 PROJETO DE ARQUITETURA E INTERIORES - COTA 11003-10

PROJETO DE ARQUITETURA E INTERIORES - COTA 11003-4
 PROJETO DE ARQUITETURA E INTERIORES - COTA 11003-5
 PROJETO DE ARQUITETURA E INTERIORES - COTA 11003-6
 PROJETO DE ARQUITETURA E INTERIORES - COTA 11003-7
 PROJETO DE ARQUITETURA E INTERIORES - COTA 11003-8
 PROJETO DE ARQUITETURA E INTERIORES - COTA 11003-6
 PROJETO DE ARQUITETURA E INTERIORES - COTA 11003-7
 PROJETO DE ARQUITETURA E INTERIORES - COTA 11003-8
 PROJETO DE ARQUITETURA E INTERIORES - COTA 11003-9
 PROJETO DE ARQUITETURA E INTERIORES - COTA 11003-10

ANÁLISE QUALITATIVA




Análise qualitativa com escala NDF Guarapiranga 18mm, cor lúteo ou similar. NDF Guarapiranga 18mm, cor lúteo para o fundo do animal. As gavelas para coloração das partes supranas, as fímulas em NDF Guarapiranga 18mm, cor lúteo ou similar e as 3 laterais em NDF Guarapiranga 18mm, cor lúteo ou similar. Sistema de abertura das gavelas com fita adesiva transparente.

ESCALA 1:70


Imagens foram tiradas com lente de 100 mm, obtendo-se uma ampliação de 1,7 vezes. O tamanho real da lâmina foi medido com régua milimétrica e o tamanho da imagem foi medido com régua milimétrica.

*As medidas foram determinadas no plano horizontal.

*As medidas foram determinadas no plano vertical.

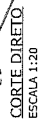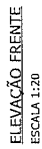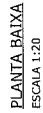

**CORREDICA TELESCÓPICA
DE ABERTURA TOTAL COM
ANORTECIMENTO
MATERIAL DE AÇO ZINCADO
REFORÇADO 55cm**


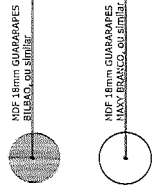


ASAFE EMILSONI FARFANES - EVEMENETO CIVIL - CREA 212653
CARLA VU PATTO - ACQUITTITA E UMANISTA - CAU 428200-7
FARMACIA KEN DE AYLA - ACQUITTITA E UMANISTA - CAU 441725-0
JESSE M RIGOTTO CASTEGNINI - ACQUITTITO E UMANISTA - CAU 443310-0
MARIA OLIVERIA - ACQUITTITA E UMANISTA - 67121-3
PEDRO ALVES SOUTAIA - CREA 3119976-1
RONATO PEDRAM TUBATO - MOCA-NEGOT CIVIL - CREA 5104240



ESTADO DO RIO GRANDE DO SUL
PREFEITURA MUNICIPAL DE FÁFIP
RUA DO COMENDADOR JOSÉ DE ALMEIDA, 100 - CENTRO - FÁFIP - RS
FONE: (51) 3411.2222 - FAX: (51) 3411.2222

SECRETARIA
NACIONAL
DE
FISCALIA E
PLANEJAMENTO
FISCAL



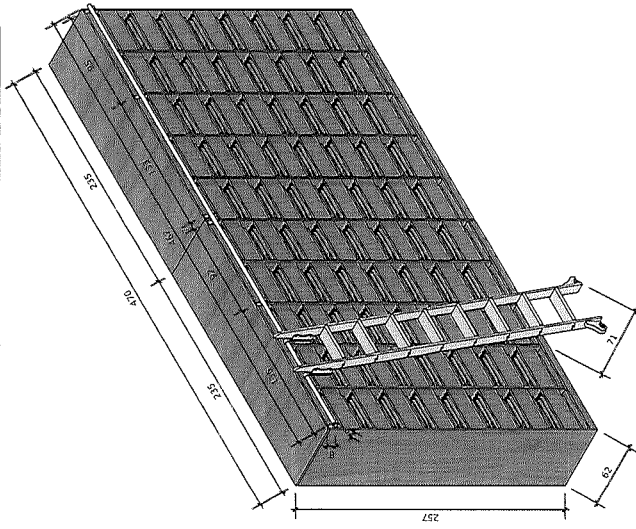
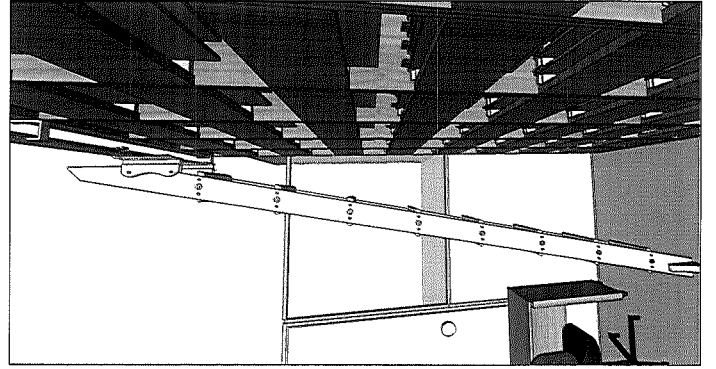
[illegible]

MOBILIÁRIO 2
ESCALA: 1:20

Armário aqueco com casaria MDF Guarapinas 18mm, cor Branco, ou similar para o fundo do armário. As prateleiras para colocação das calças aqueco em MDF Guarapinas 18mm, cor Branco ou similar. Para a fixação das prateleiras será usado cantoneiro de aço zincado com capa em cor do MDF e parafusos para fixação de móveis aéreos.

Acabamentos e ferragens estão especificadas em legenda.


* As medidas devem ser conferidas no local

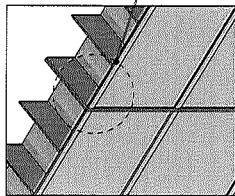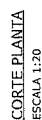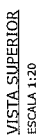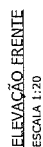

**CANTONEIRAS DE AÇO
ZINCADADO COM CAPA
BRANCA E PARAFUSOS
PARA FIXAÇÃO DE
MÓVEIS AÉREOS**



ASAFE BENJAMIN FLORENCES - ENGENHEIRO CIVIL - CREA 216263
CARLOS V. FATTO - ARQUITETA E URBANISTA - CAU 228350-2
FABIANA MENA DE ÁVILA - ARQUITETA E URBANISTA - CAU 341.715-0
FELIS V. PICOTTO CASTELLANI - AS QUATRO E URBANISTA - CAU 142310-0
MARIA OLIVEIRA - ARQUITETA E URBANISTA - 67121-5
RENÉ HUGO DE SERRAVALLE - CREA 319790-1
LEONATO FERNANDES DUARTE - ENGENHEIRO CIVIL - CREA 27181-0

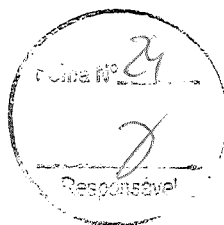

ESTADOCORPOGRANDE DO RS
PREFEITURA MUNICIPAL DO RS
AVENIDA PARAGUARI 130 - CENTRO
FONE: 51.367.8333 - 51.367.8330

Projeto: **PROJETO SALA DOCUMENTAL RECUPERAÇÃO**

PROPOSTA Nº 2022

LOCAL: SALA DE PROJETOS - 2º ANDAR - 130

SECRETARIA
DE PLANEJAMENTO
E ORÇAMENTO

ESTUDIO DEL VEHICULO
 1. NOMBRE DEL VEHICULO: **PROYECTO DE MOBILIARIO**
 2. DISEÑADOR: **PABLO GARCIA**
 3. DISEÑO: **1998**
 4. MATERIAL: **ALUMINIO**
 5. COLOR: **GRIS**
 6. TAMAÑO: **1,50 x 1,50 x 1,50**
 7. PESO: **100 KG**
 8. VALOR: **100.000.000**

80/90

ESCALA 1:10

Mesa ou similar. Na parte inferior da mesa com pedços de aço, roda de silicone com gel anti-freio, com sistema da trava e nã o auto-desarratilhamento. Cadeira em alta e mēdia, assento fixo, espuma fofa injetada em poliuretano, acabamento em polipropileno soldados ao mecanismo ergonômico. Revestimento assento e encosto é de tecido ou couro. Acabamentos em MDF e ferragens estão especificadas em legenda.

* As medidas devem ser conferidas no local





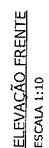


Diagrama de uma seção transversal de uma parede de concreto armado com 18 cm de espessura. A parede é mostrada com uma armadura de aço (barras) e é apoiada sobre uma fundação. A seção transversal da parede é representada por um círculo hachurado. A fundação é representada por um círculo sólido preto. A parede é rotulada como "PAREDE DE CONCRETO ARMADO 18 CM".

ASAPÉ BONFIM PAGUACES - ENZEMBERTO CRIOL - CREA 216263
CARLA VOJATTO - FEQUITETA E UGRANISTA - CRI 227830-2
JACILENE DE AULA - AQUITETA E UGRANISTA - CRI 44125-0
LUCIA PROTO CASTROGIANI - ASQUITETO E UGRANISTA - CRI 443310
MARIA OLIVEIRA - ASQUITETA E UGRANISTA - 6121-5
FIDONILVES SONTANA - CREA 9013978-1
GERATO IRELAND DUARTE - ENZEMBERTO CIVIL - CRI 41582-0

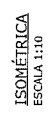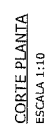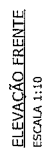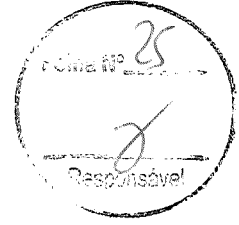

ESTADO DO RIO GRANDE DO SUL
PREFEITURA MUNICIPAL DE PIRATUNIA
ALUGUELO DE TERRELO 1305 - CENSO











PROJETO SALA DOCUMENTAL RECURSOS HUMANOS

[illegible]

PROJETO DE MOBILIÁRIO

ESCALA 1:20

* esse armário será colocado no segundo andar, onde esta localizado o RH. As medidas devem ser conferidas no local.

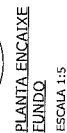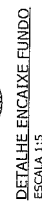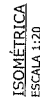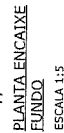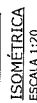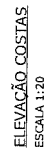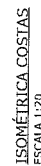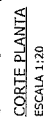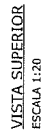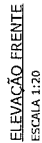

CANTONEIRAS DE AÇO
ZINCADADO COM CAPA
BRANCA E PARAFUSOS
PARA FIXAÇÃO DE
MÓVEIS AÉREOS

MDF 18mm GUARAPES

MDF 10mm GUARAPES

ASAFE BENSON JAVIERES - BUEN-REPO CIVIL - CREA 214663
CASILA WO PATTO - ASQUITERIA URMANISTA - CAU 44145-0
MARIA KENIA DE AGUILA - ASQUITERIA URMANISTA - CAU 44145-0
JESUS EUGENIO CACCIAGLIA - ASQUITERIO URMANISTA - CAU 44310-4
MARIA OLIVERA - ASQUITERIA URMANISTA - 67121-5
FOTODUJAS SANTANA - CREA 5211978-1
FERNATO TRAVANZ QUERTE - BUEN-REPO CIVIL - CREA 57182-0

Responsive

PROJETO SALA

0.0000

18280

SYGKÖM
Létszám

October 2023

12,150'

08/08

PROJETO DE MOBILIÁRIO

000000

ESCALA 1:5