





PLANTA LOCALIZAÇÃO
sem escala

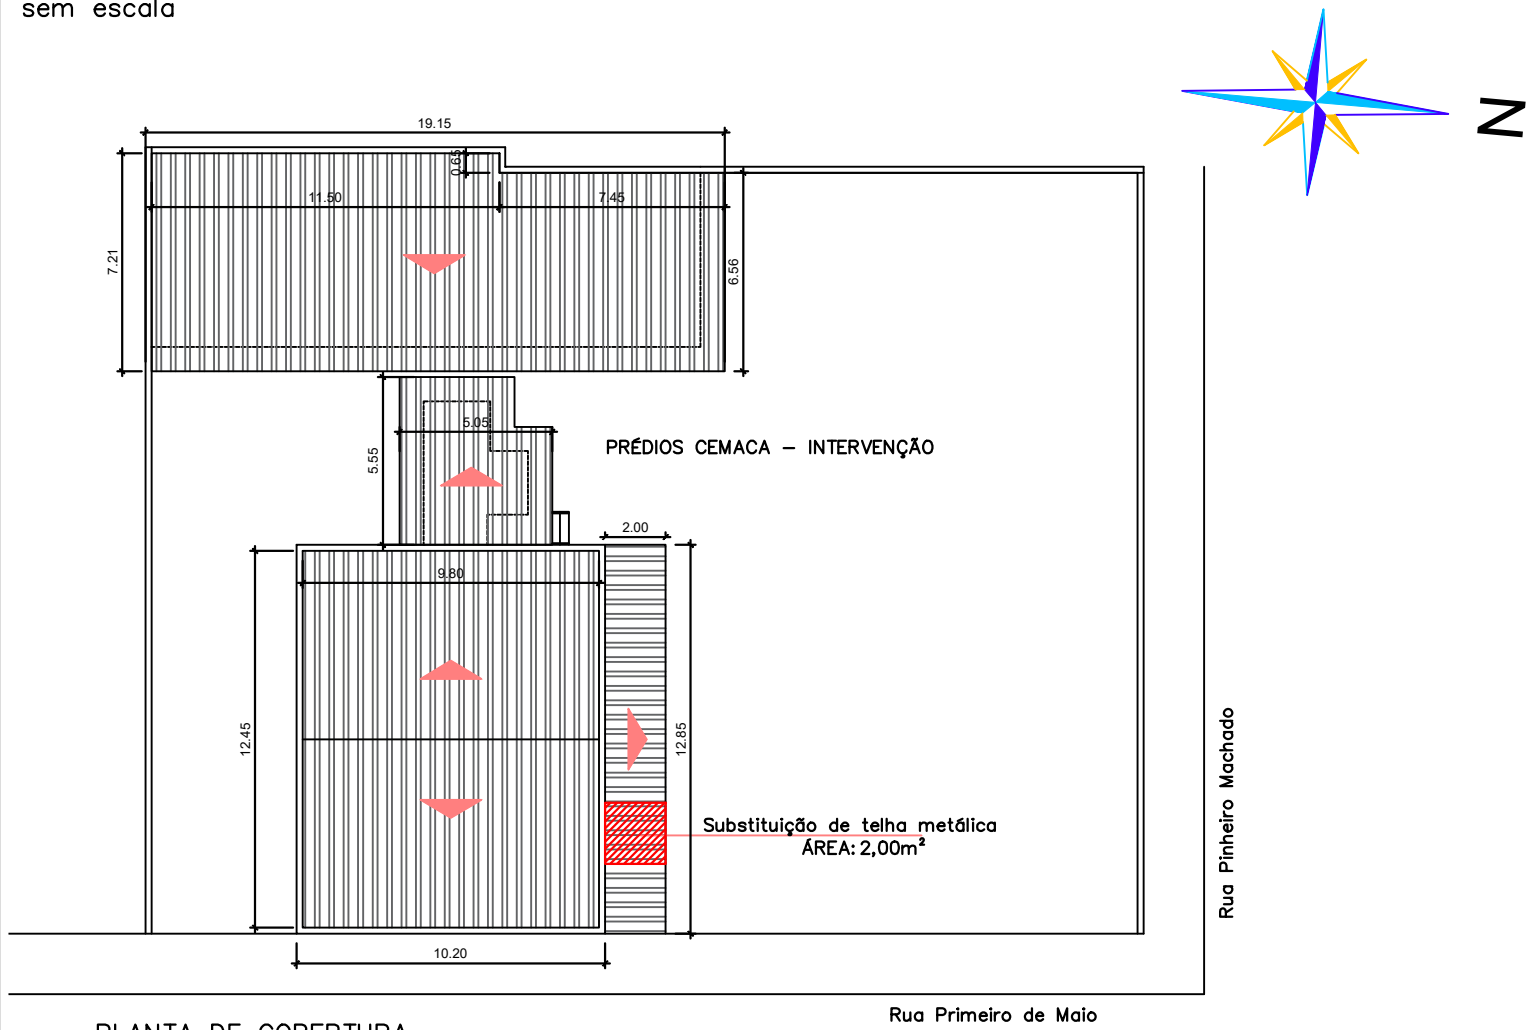

PLANTA DE COBERTURA
ESC 1:250

MUNICÍPIO DE
S. Sebastião do Caí
Rua Mal. Floriano Peixoto, 426 - Centro
São Sebastião do Caí - RS, 95760-000

TÍTULO: DEFESA CIVIL Restabelecimento CEMACA		INTERVENÇÃO: 255,28m²
		ESCALA: INDICADA
		DATA: Fevereiro/2025
		PRANCHA: 01
LOCAL: R. Primeiro de Maio, 513, São Sebastião do Caí - RS, 95760-000		
PROPRIETÁRIO: PREFEITURA MUNICIPAL DE SÃO SEBASTIÃO DO CAÍ.		RESP. TÉCNICO: MARCIO MORALES CEZAR CREA RS - 114.134

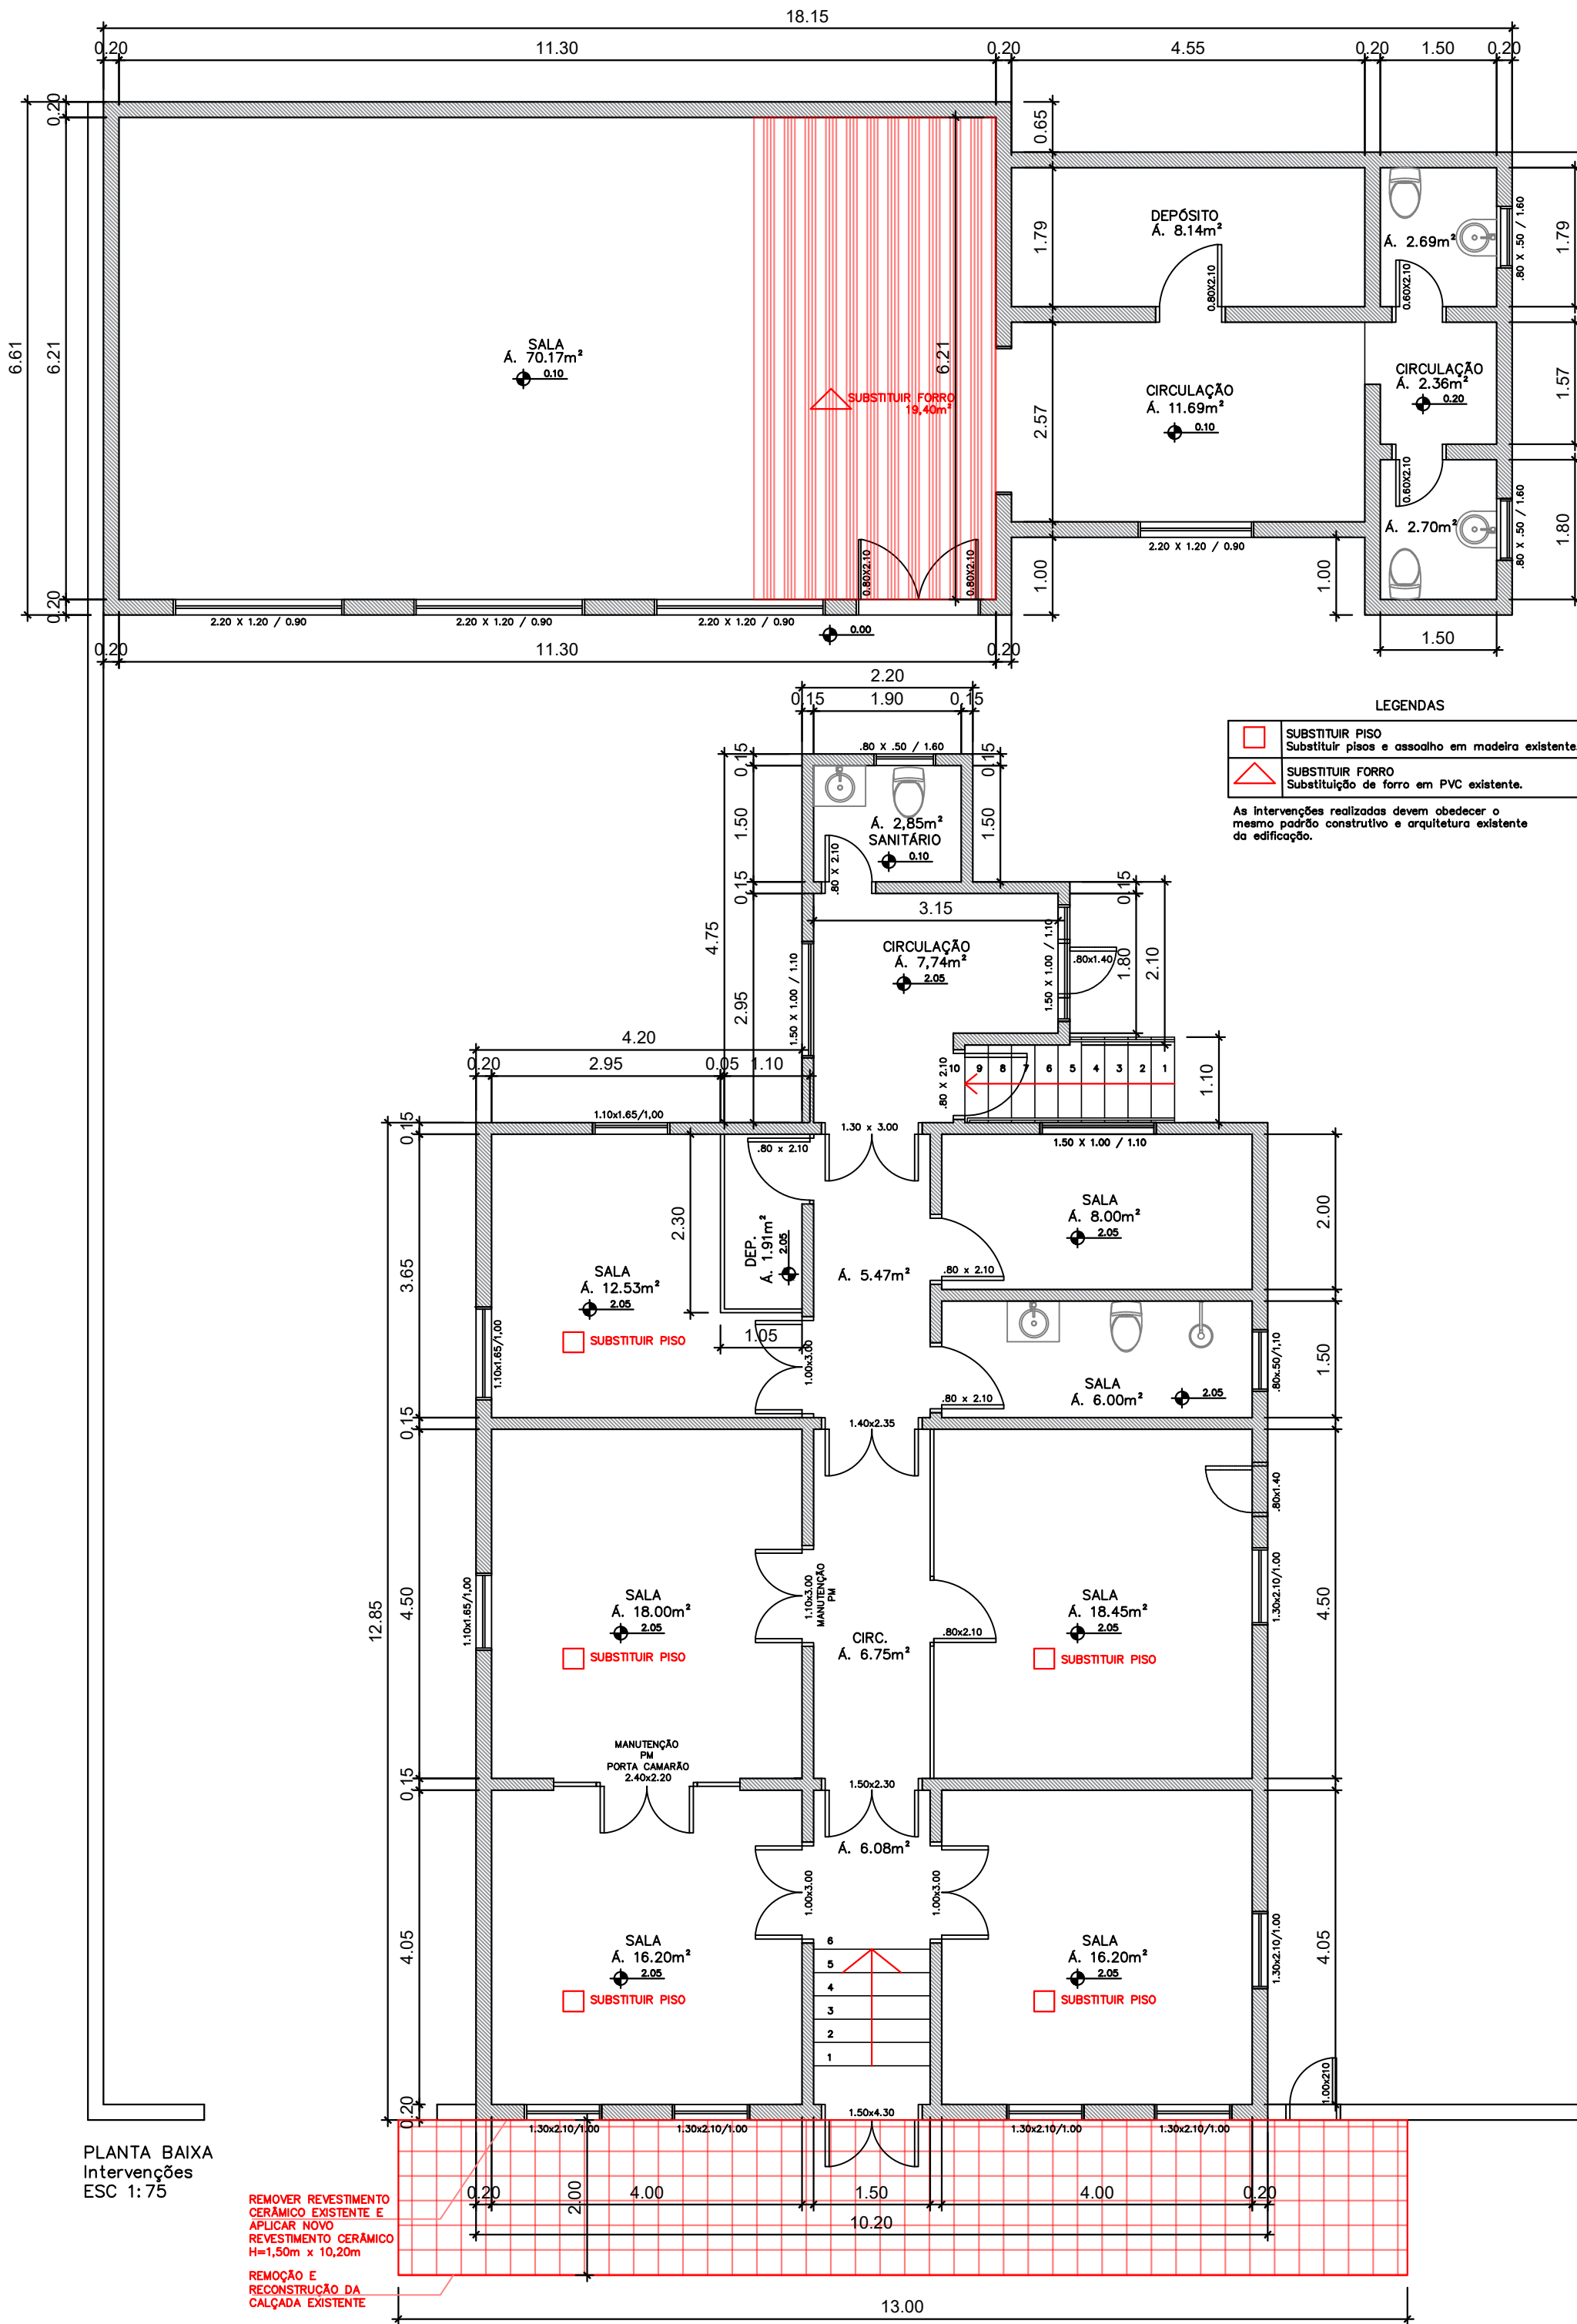

PLANTA BAIXA
Intervenções
ESC 1:75

REMOVER REVESTIMENTO
CERÂMICO EXISTENTE E
APLICAR NOVO
REVESTIMENTO CERÂMICO
H=1,50m x 10,20m

REMOÇÃO E
RECONSTRUÇÃO DA
CALÇADA EXISTENTE

LEGENDAS

SUBSTITUIR PISO
Substituir pisos e assoalho em madeira existente.

△ SUBSTITUIR FORRO
Substituição de forro em PVC existente.

As intervenções realizadas devem obedecer o mesmo padrão construtivo e arquitetura existente da edificação.

MUNICÍPIO DE
S. Sebastião do Caí
Rua Mal. Floriano Peixoto, 426 - Centro
São Sebastião do Caí - RS, 95760-000

TÍTULO:		INTERVENÇÃO:
DEFESA CIVIL Restabelecimento CEMACA		255,28m²
		ESCALA:
		INDICADA
		DATA:
LOCAL:		Fevereiro/2025
PRANCHA:		02
PROPRIETÁRIO:		RESP. TÉCNICO:
PREFEITURA MUNICIPAL DE SÃO SEBASTIÃO DO CAÍ.		MARCIO MORALES CEZAR CREA RS - 114.134

B1 - BLOCOS TIPO 01 (130 x 130)cm

QUANTIDADE = 4 UNIDADES

ESTACAS (Ø25 cm) - h média adotada = 6,00m

TOTAL = 14 UNIDADES

VIGA TIPO 01 - V1 (20 x 50) cm

EXTENSÃO: 8,96m

VIGA PAREDE VP (0,25 x 1,50)m

TOTAL = 10,20m

B2 - BLOCOS TIPO 02 (120 x 60)cm

QUANTIDADE: 2 UNIDADES

Vista isométrico 1

Vista isométrico 2

REFORÇO ESTRUTURAL FACADA

ESC 1:50

REMOVEDOR DE PÉDRA GRÉS

REMOVEDOR DE PÉDRA GRÉS

REMOVEDOR DE PÉDRA GRÉS

REMOVEDOR DE PÉDRA GRÉS

MUNICÍPIO DE

S. Sebastião do Cai

Rua Mai. Floriano Peixoto, 426 - Centro

São Sebastião do Cai - RS, 95760-000

TÍTULO:

DEFESA CIVIL

ESTABILIZAÇÃO

Restabelecimento CEMACA

LOCAL:

R. Primeiro de Maio, 513, São Sebastião do Cai - RS, 95760-000

PROPRIETÁRIO:

PREFEITURA MUNICIPAL DE SÃO SEBASTIÃO DO CAÍ.

RESP. TÉCNICO:

MARCIO MORALES CEZAR

CREA RS - 114.134

INTERVENÇÃO:

255,28m²

ESCALA:


INDICADA

DATA:


Fevereiro / 2025

PRANCHA:

03

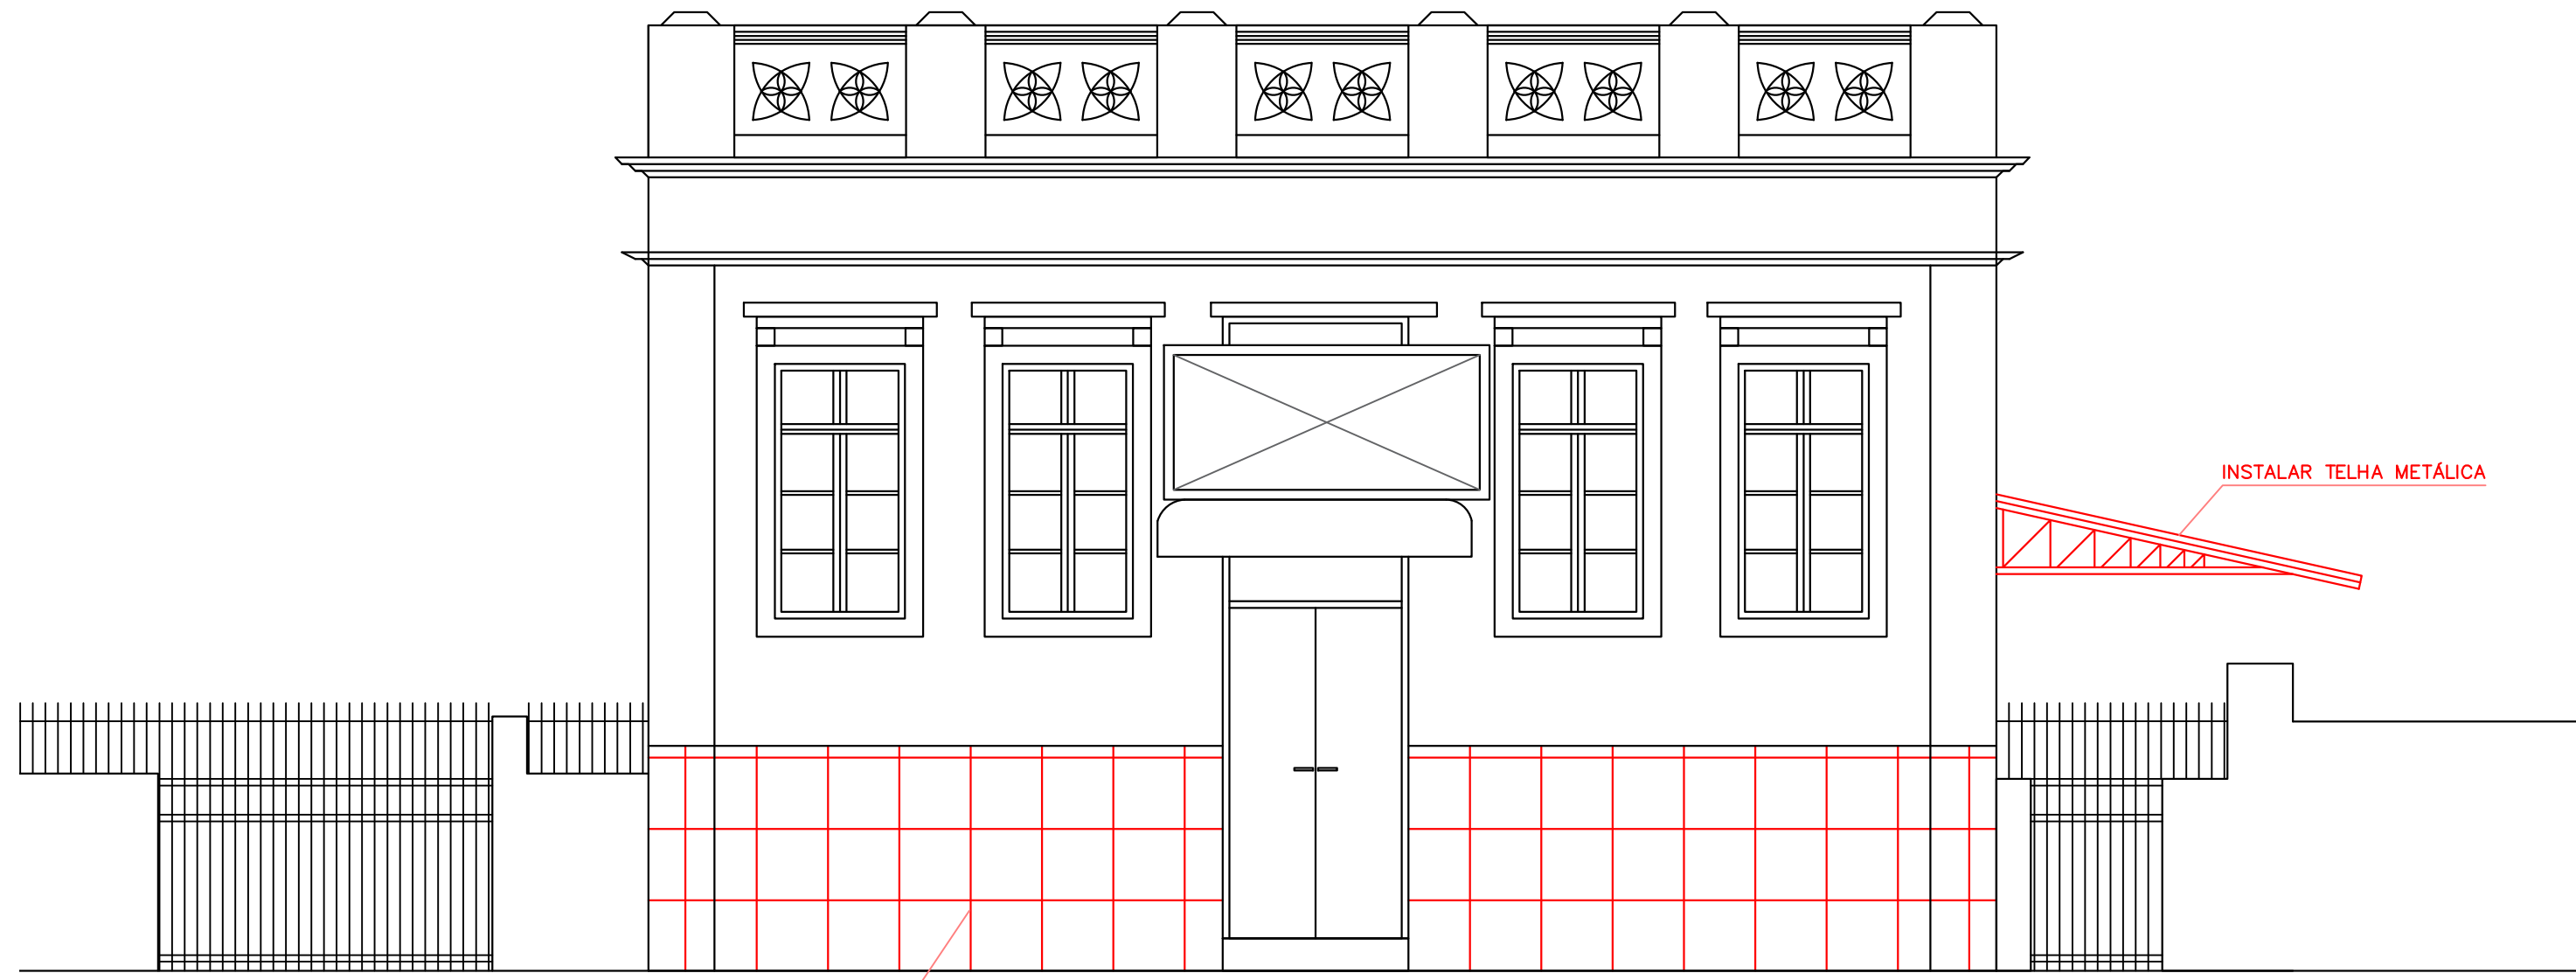

FACHADA FRONTAL
ESCALA: 1/50

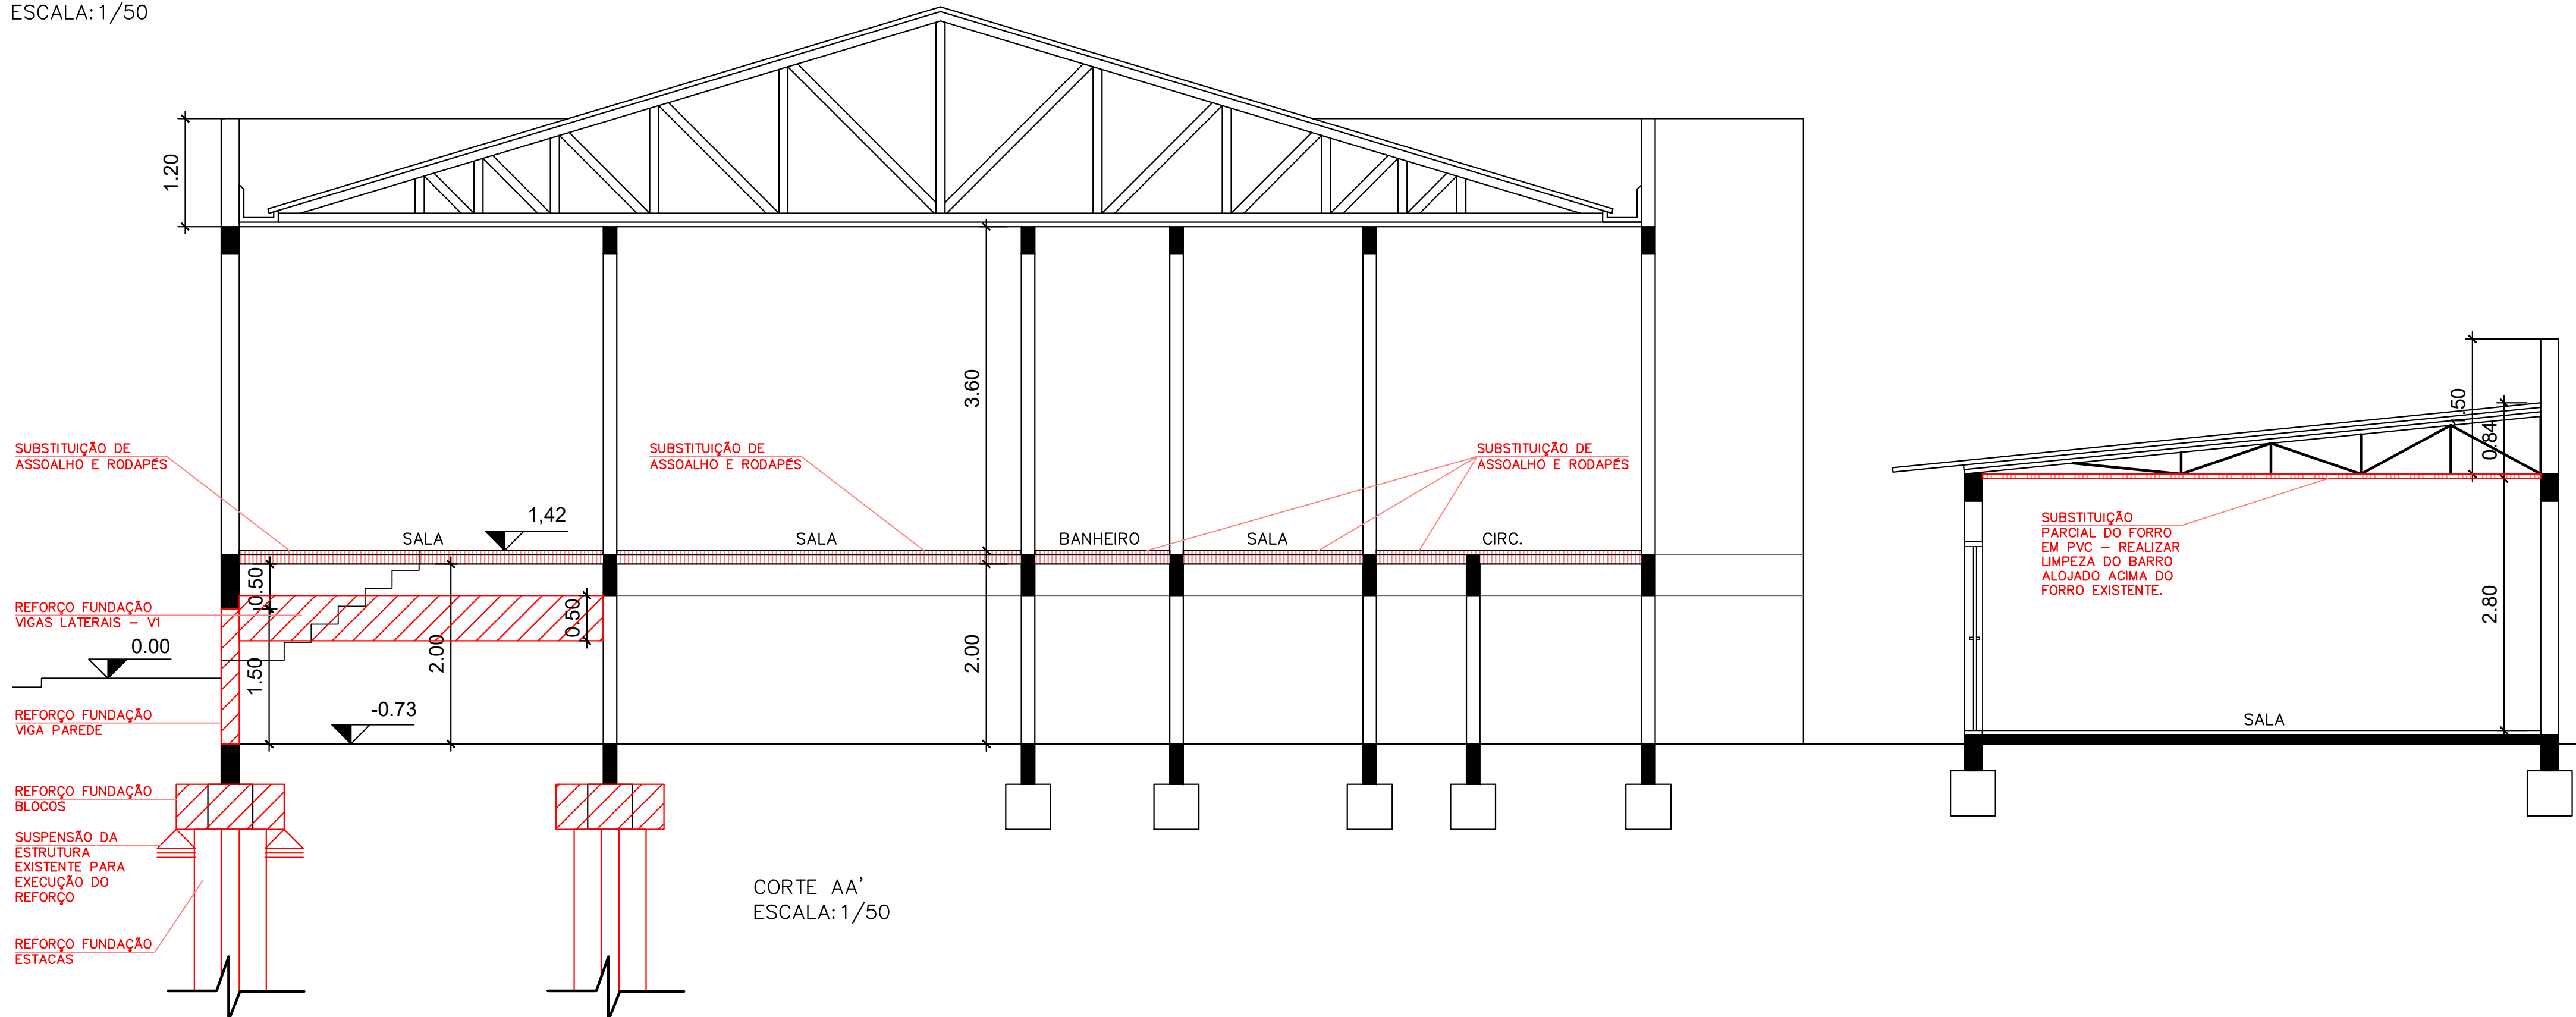

CORTE AA'
ESCALA: 1/50

MUNICÍPIO DE
S. Sebastião do Cai

Rua Mal. Fúlvio Pavesi, 488 - Centro
São Sebastião do Cai - RS, 95760-000

TÍTULO:		INTERVENÇÃO:
DEFESA CIVIL		255,28m²
Restabelecimento CEMACA		ESCALA: INDICADA
LOCAL:		DATA: Novembro/2024
R. Primeiro de Maio, 513, São Sebastião do Cai - RS, 95760-000		PRANCHAS: 04
PROPRIETÁRIO:		RESP. TÉCNICO:
PREFEITURA MUNICIPAL DE SÃO SEBASTIÃO DO CAÍ		MARCIO MORALES CEZAR CREA RS - 114.134