




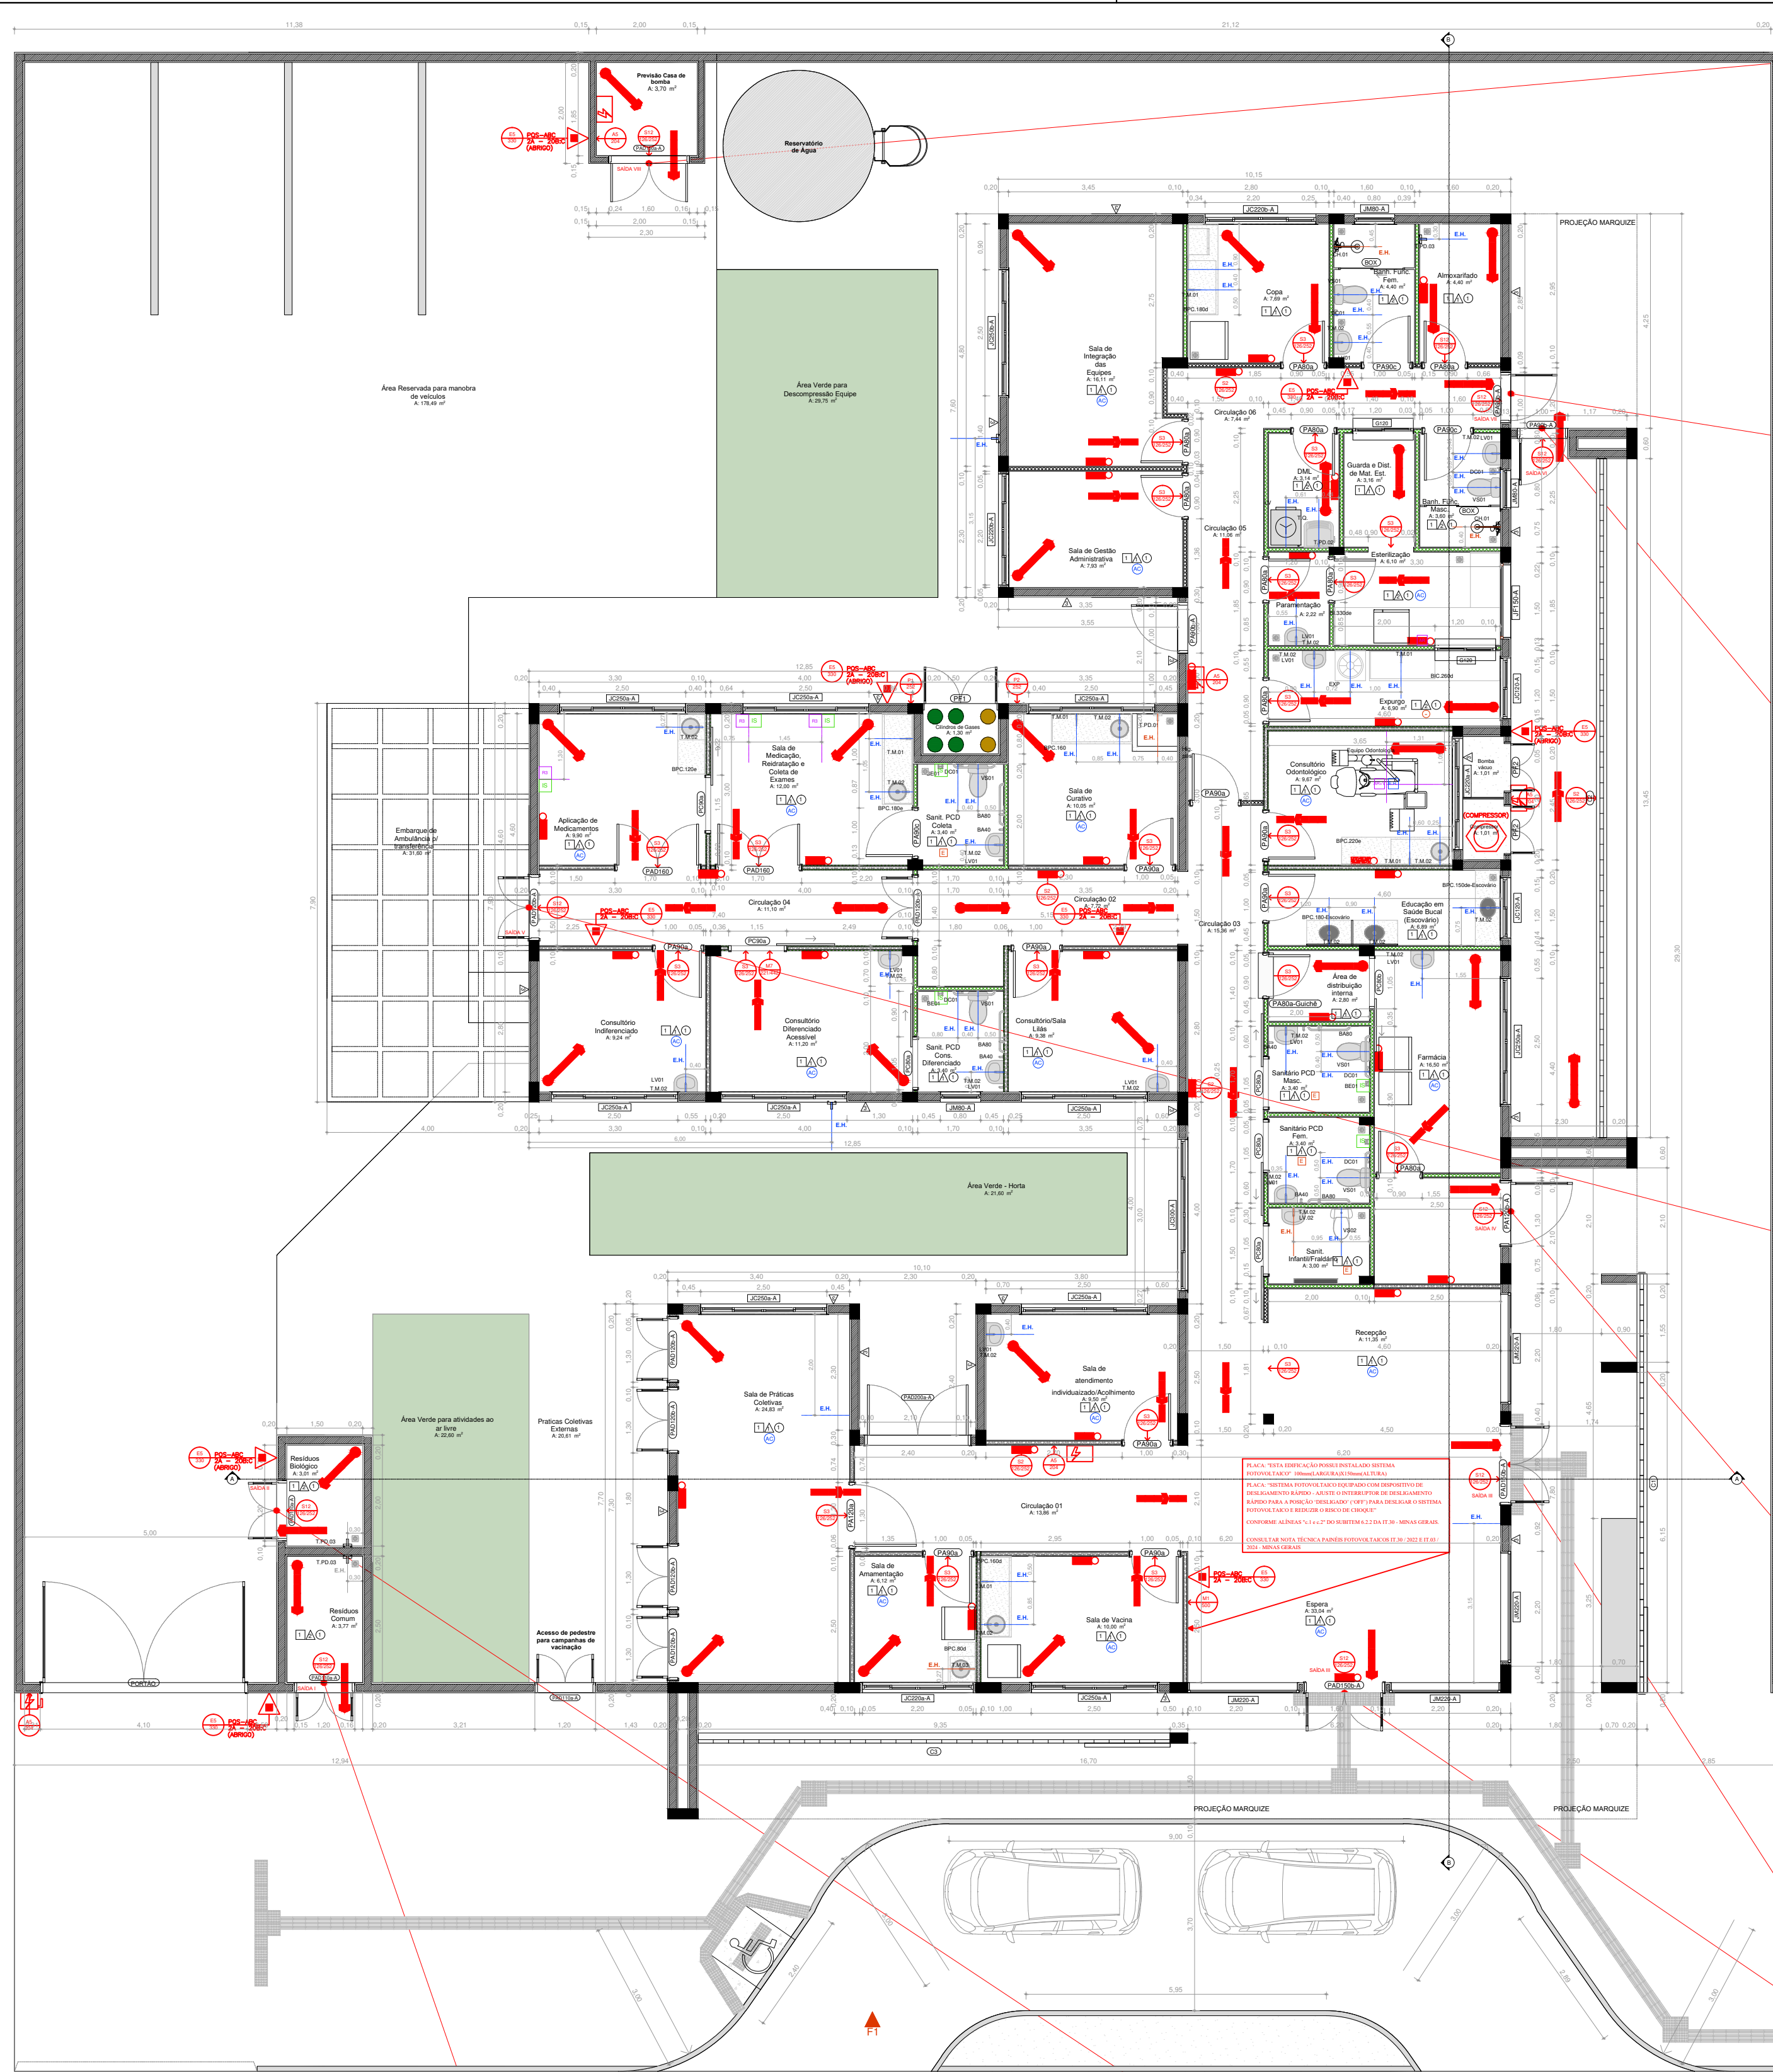

PLANTA BAIXA - UBS
• ESCALA: 1/100

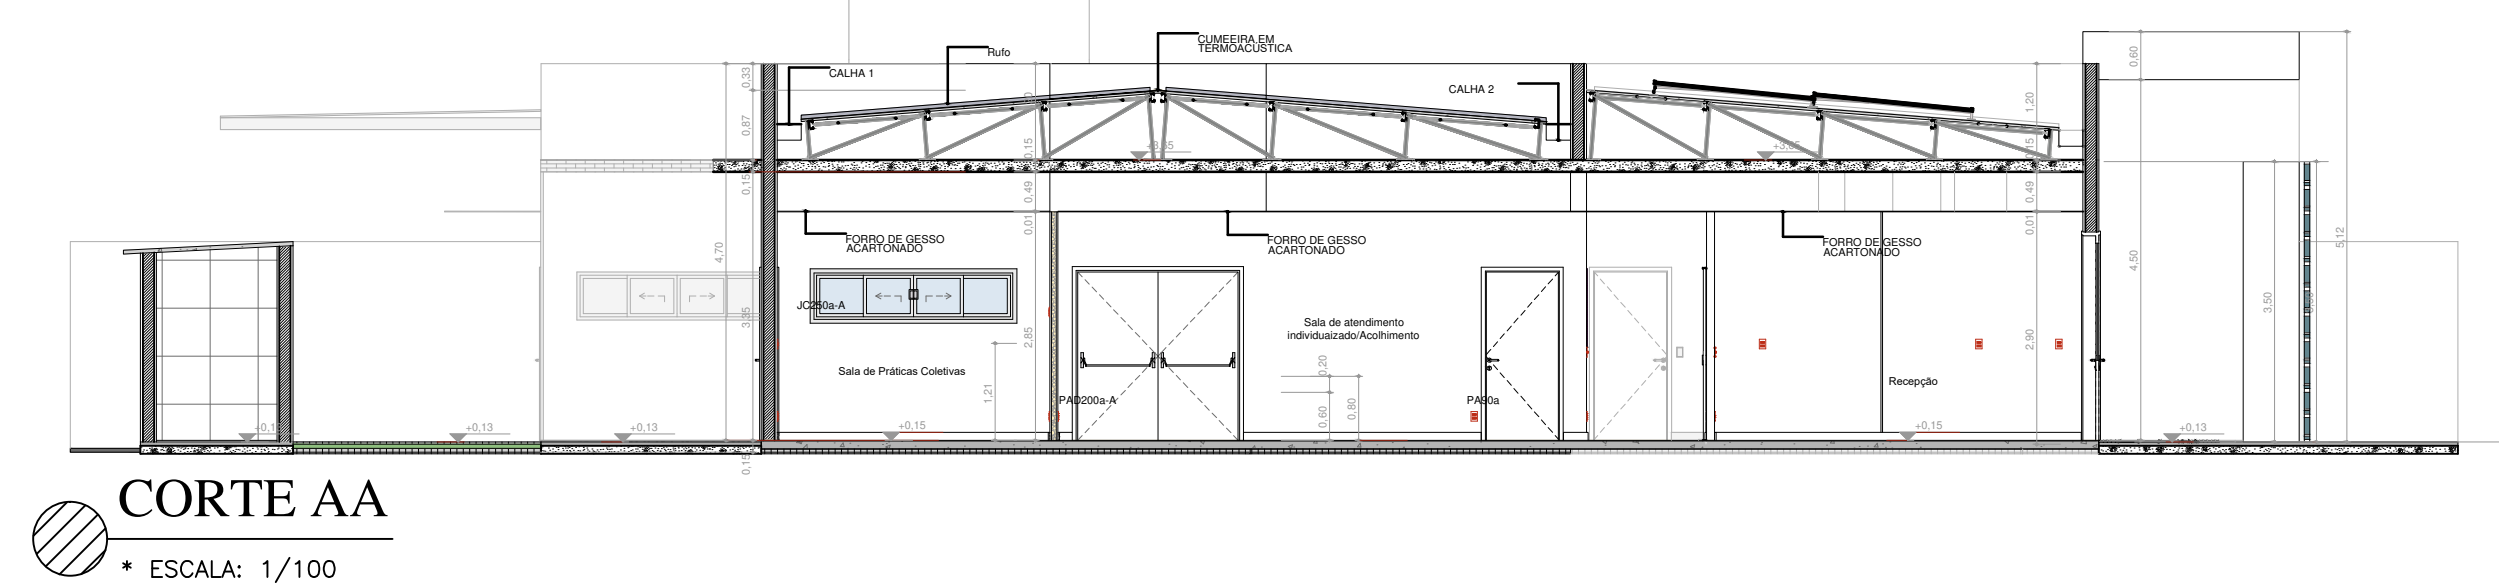


CORTE AA
• ESCALA: 1/100

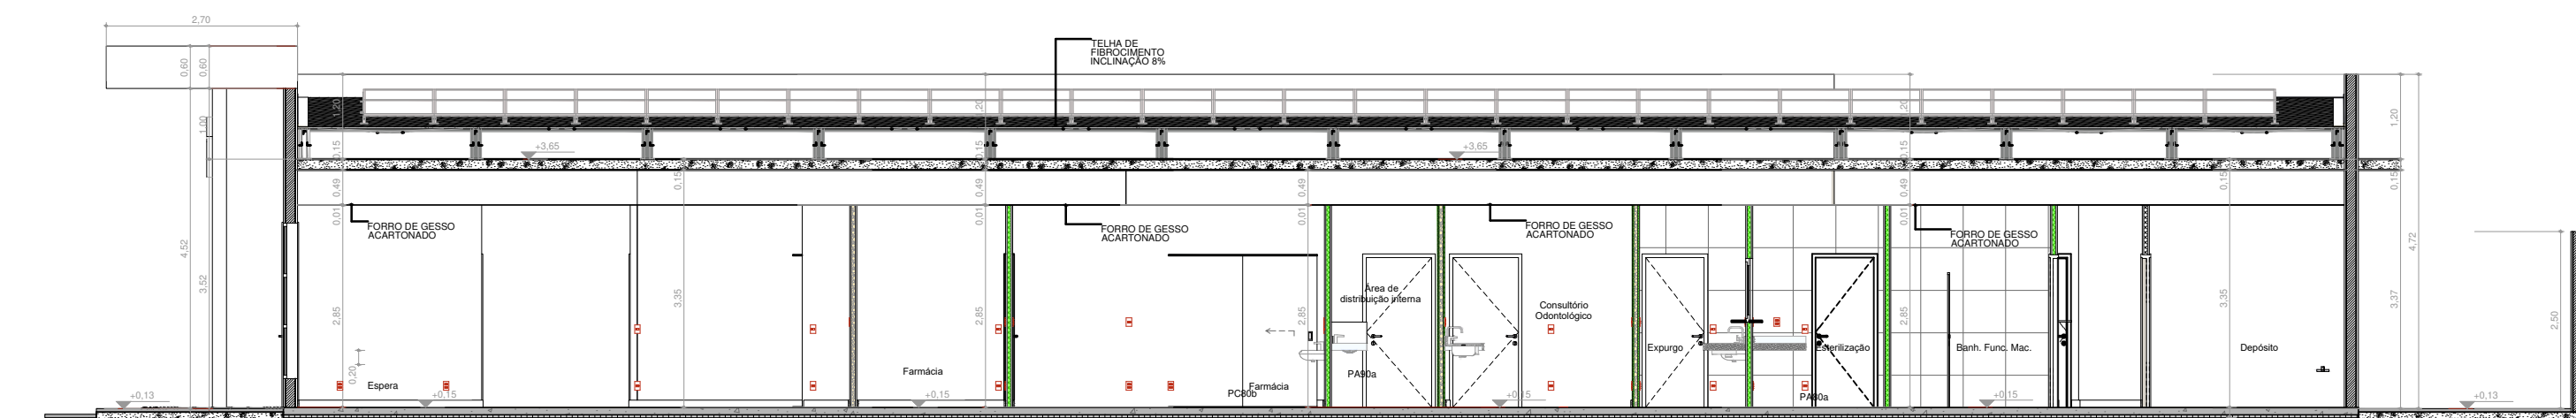

CORTE BB
• ESCALA: 1/100


FACHADA - F1
• ESCALA: 1/100

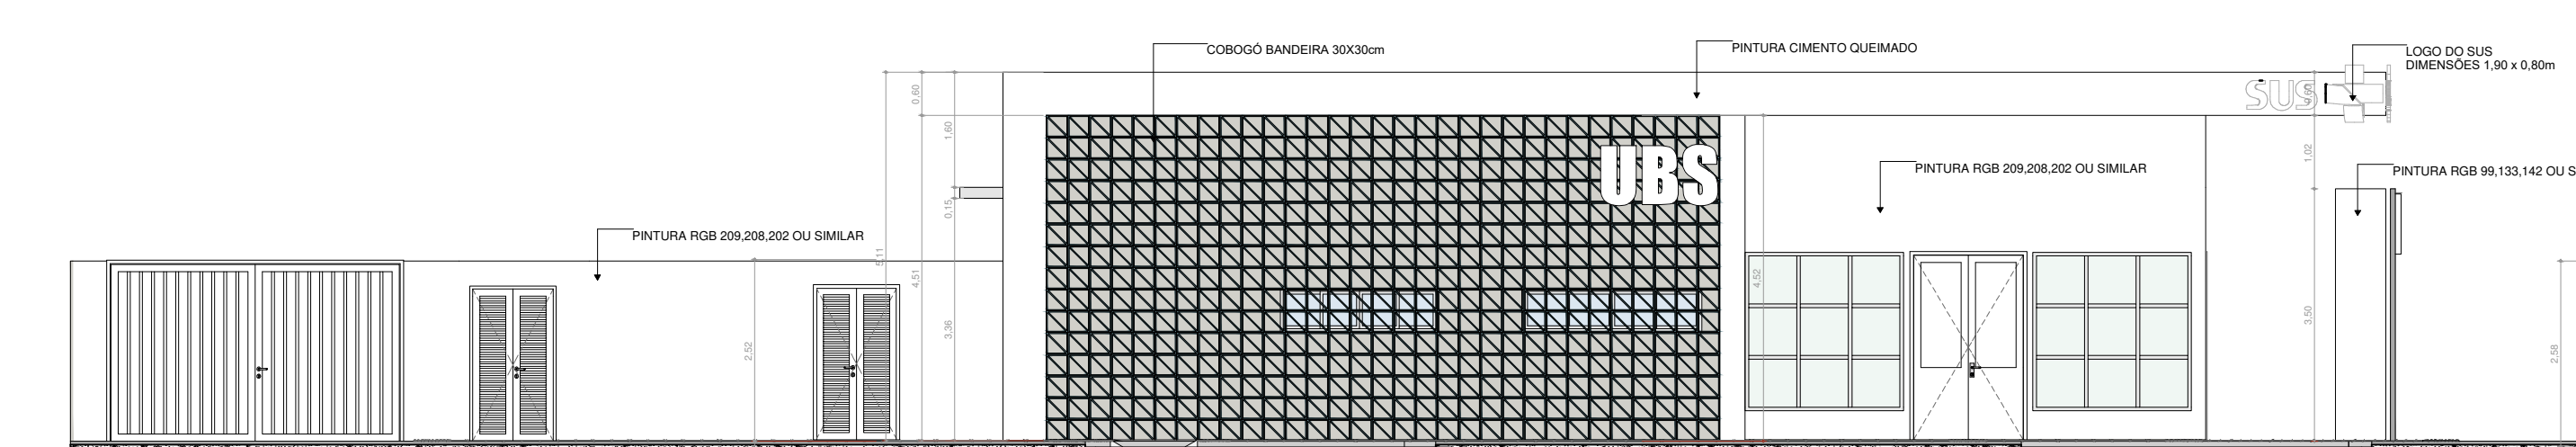

FACHADA - F1
• ESCALA: 1/100



FACHADA - F2
• ESCALA: 1/100

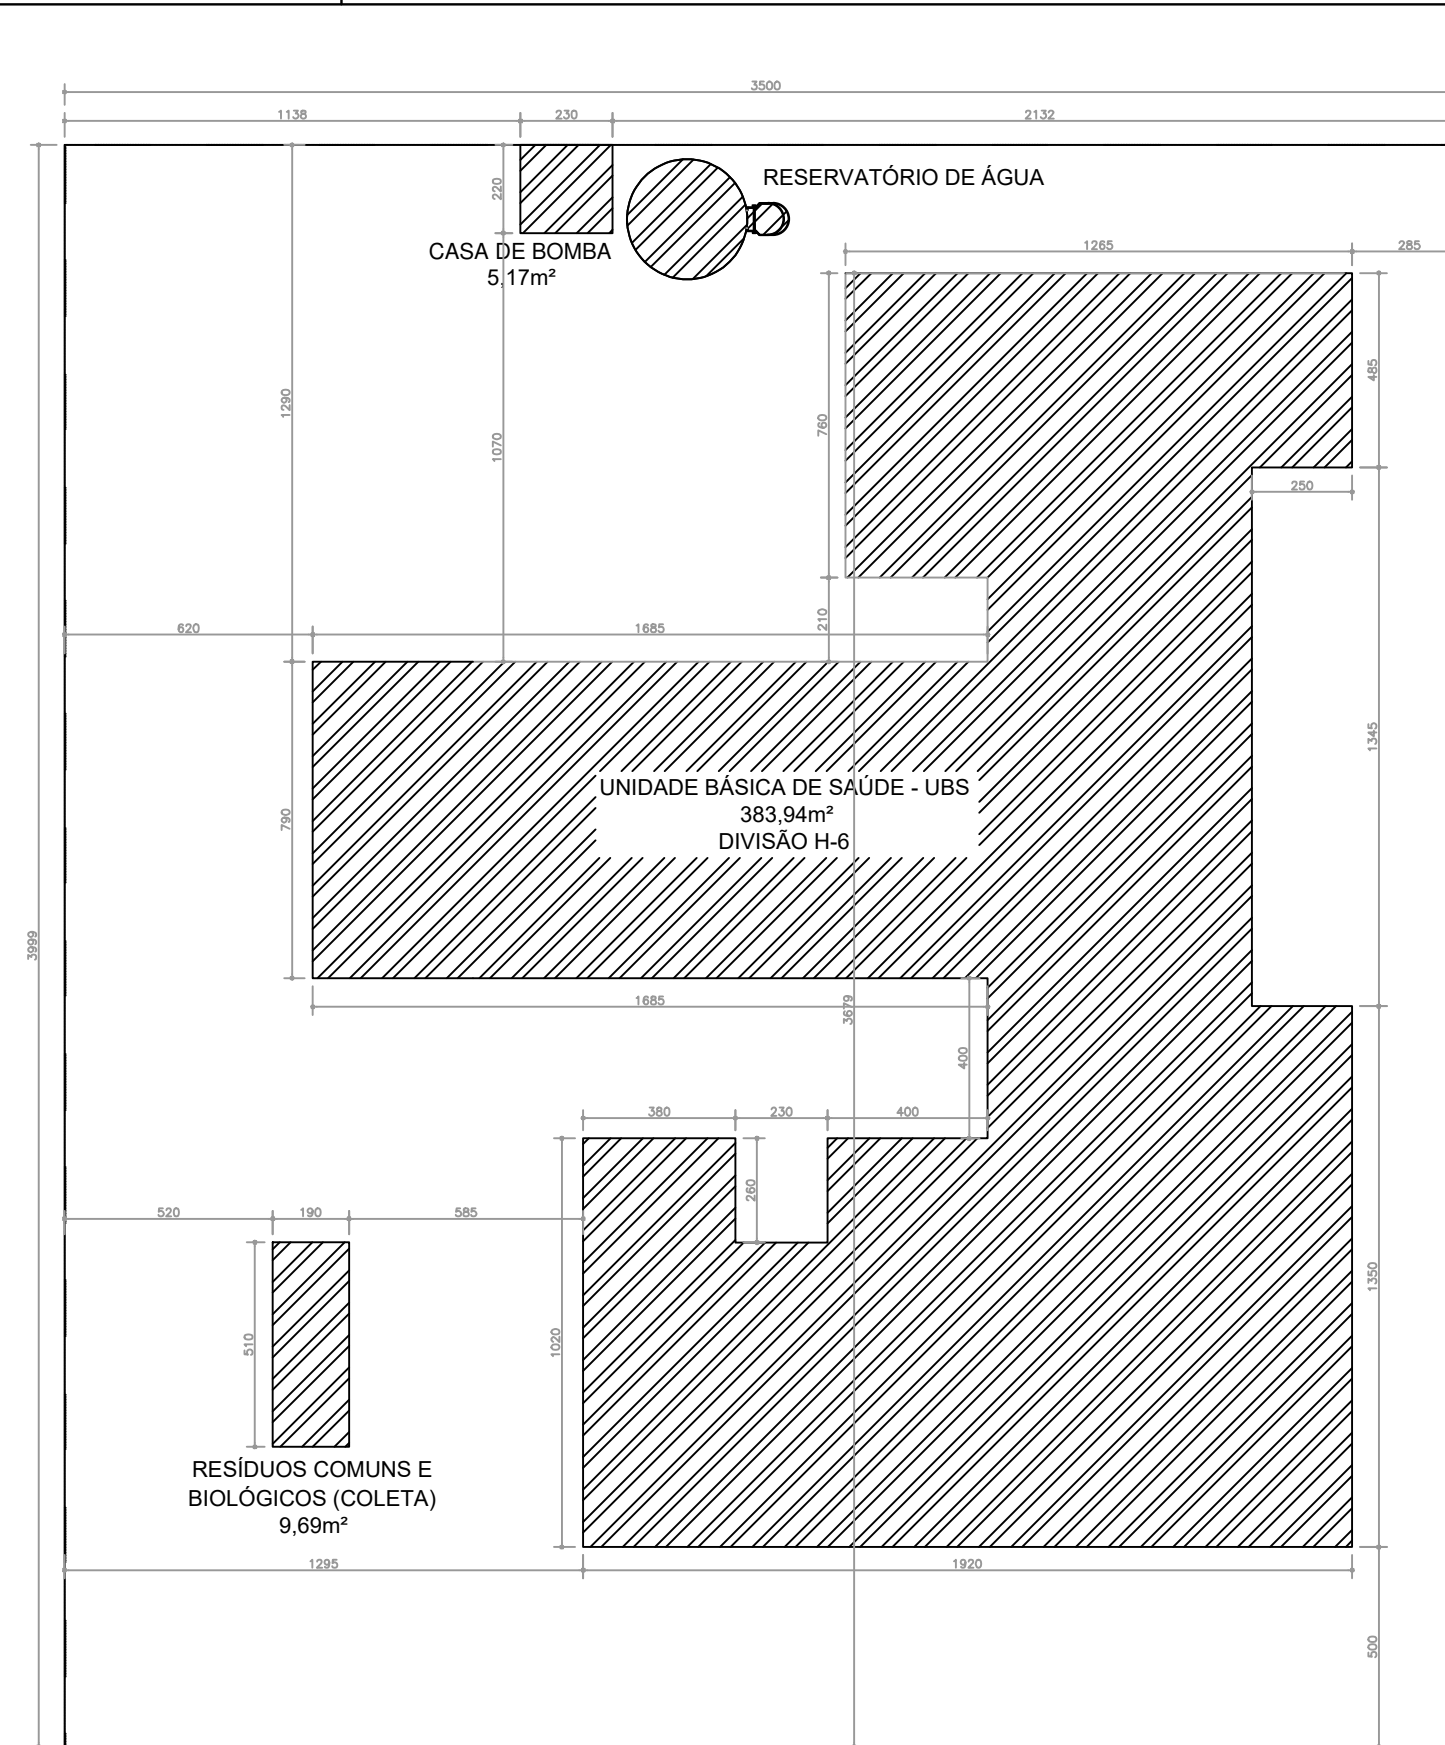

IMPLANTAÇÃO / SITUAÇÃO / LOCALIZAÇÃO
• ESCALA: 1/200

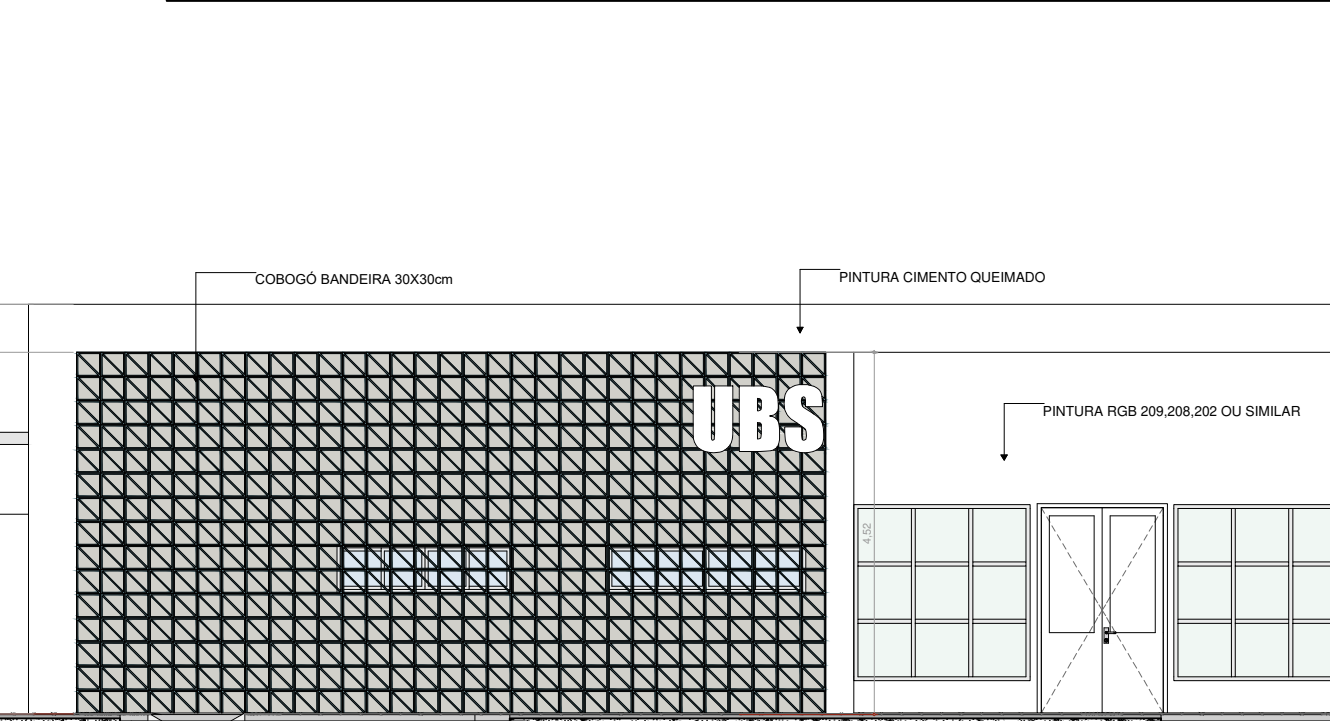
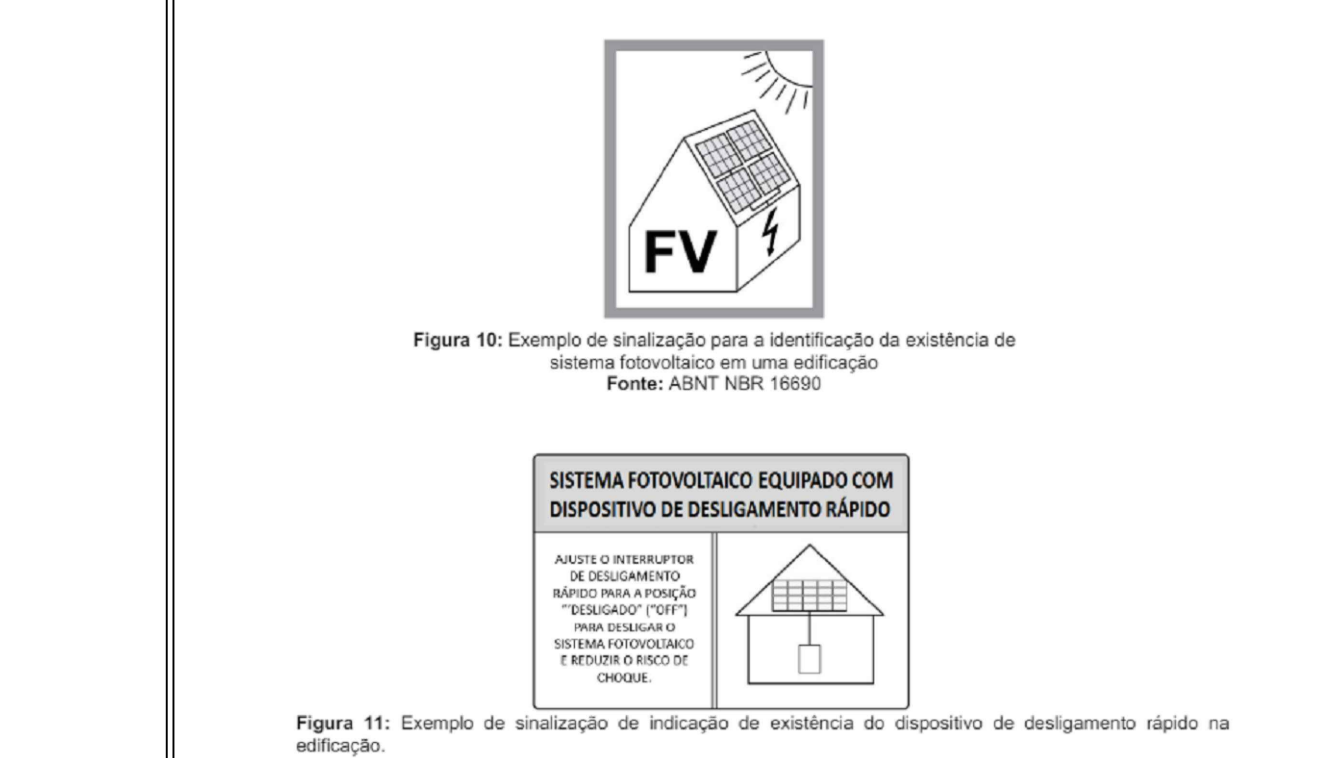
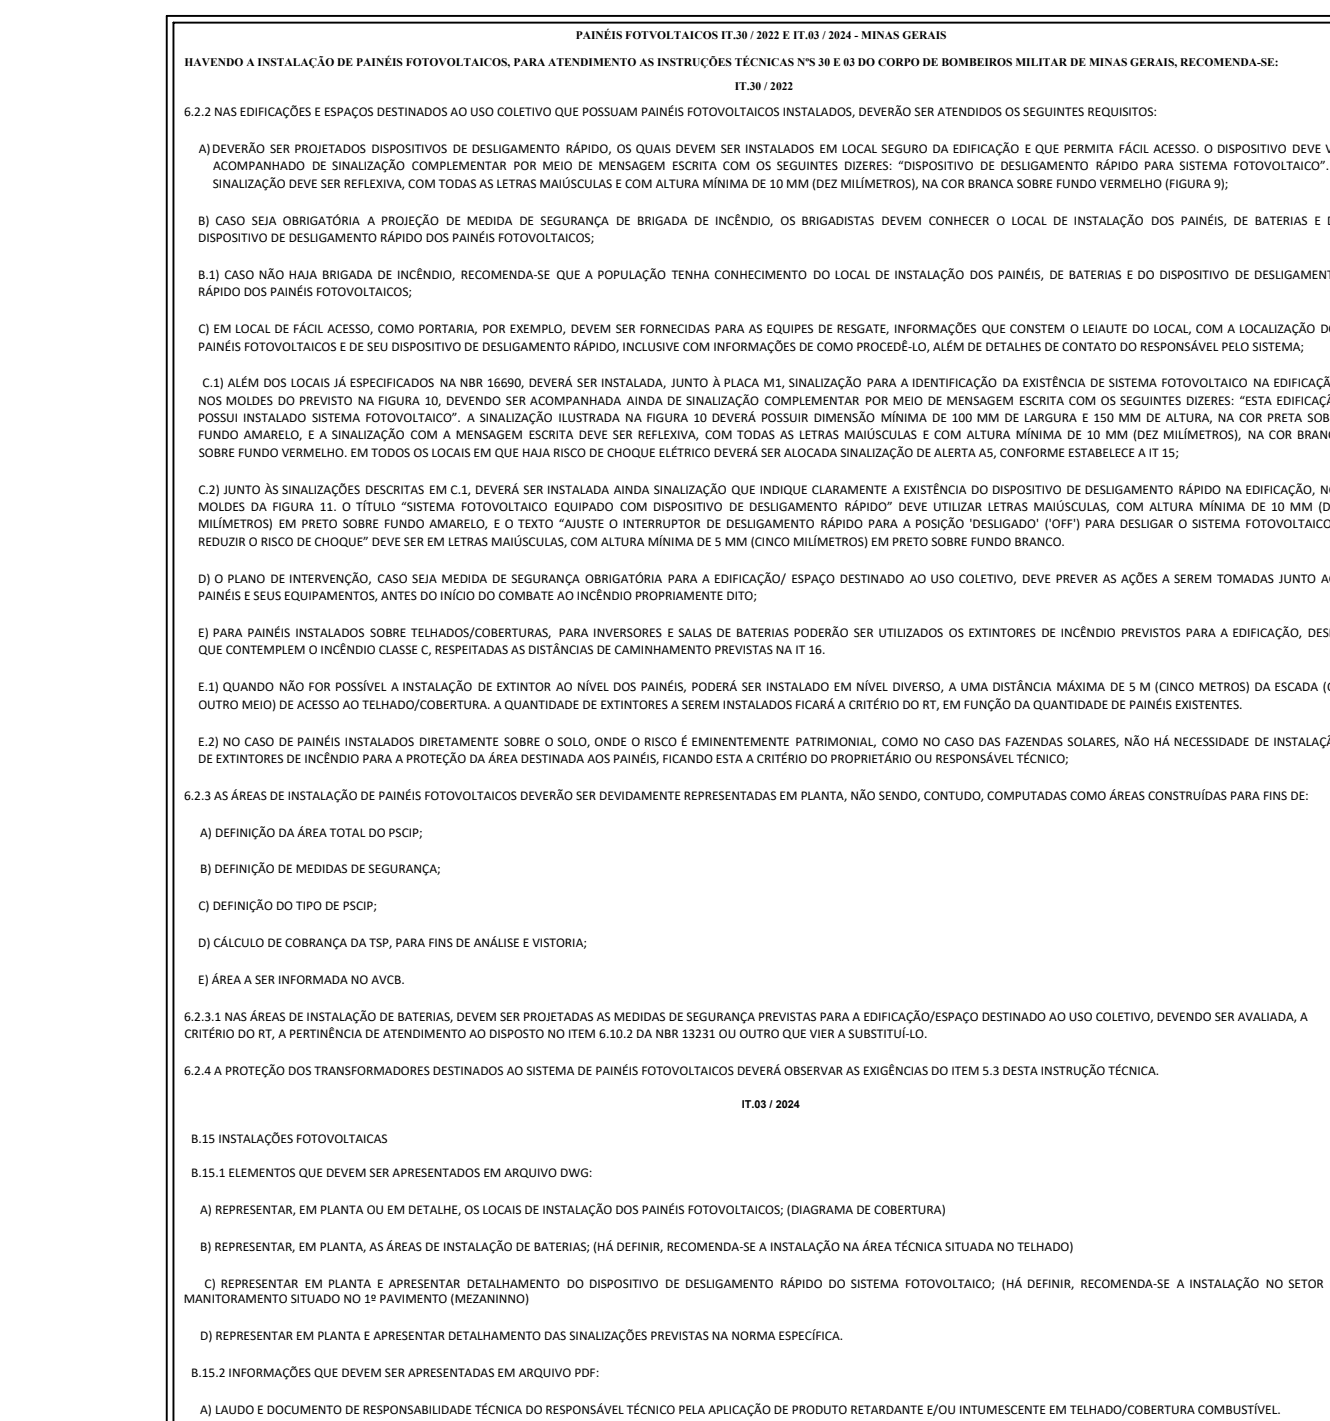


Figura 13: Exemplo de instalação para identificação da existência de sistema fotovoltaico em uma edificação. A imagem mostra um exemplo de placa de identificação com o símbolo de energia solar e o texto 'SISTEMA FOTOVOLTAICO EQUIPADO COM DEPOSITO DE DESELIAMENTO RÁPIDO'.

QUADRO DE PORTAS	
ID.	DIMENSÃO DA FOLHA (m)
PA80a	0,82x2,11
PA80a-Guichê	0,82x2,11
PA80b	0,82x2,11
PA90a	0,93x2,11
PA90b-A	0,93x2,11
PA120a	1,22x2,11
PA120b-A	1,22x2,11
PA120c-A	1,12x2,11
PA120d-A	1,22x2,11
PA120e-A	1,52x2,11
PA120f-A	1,52x2,11
PA200a-A	2,00x2,10
PC00a	0,95x2,10
PC00a-G	0,95x2,10
PC00b	0,95x2,10
PC00c-A	0,95x2,10
PC00d	1,05x2,10
PC150	1,60x2,10
PC150-A	1,60x2,10
PORTÃO	3,92x2,46