

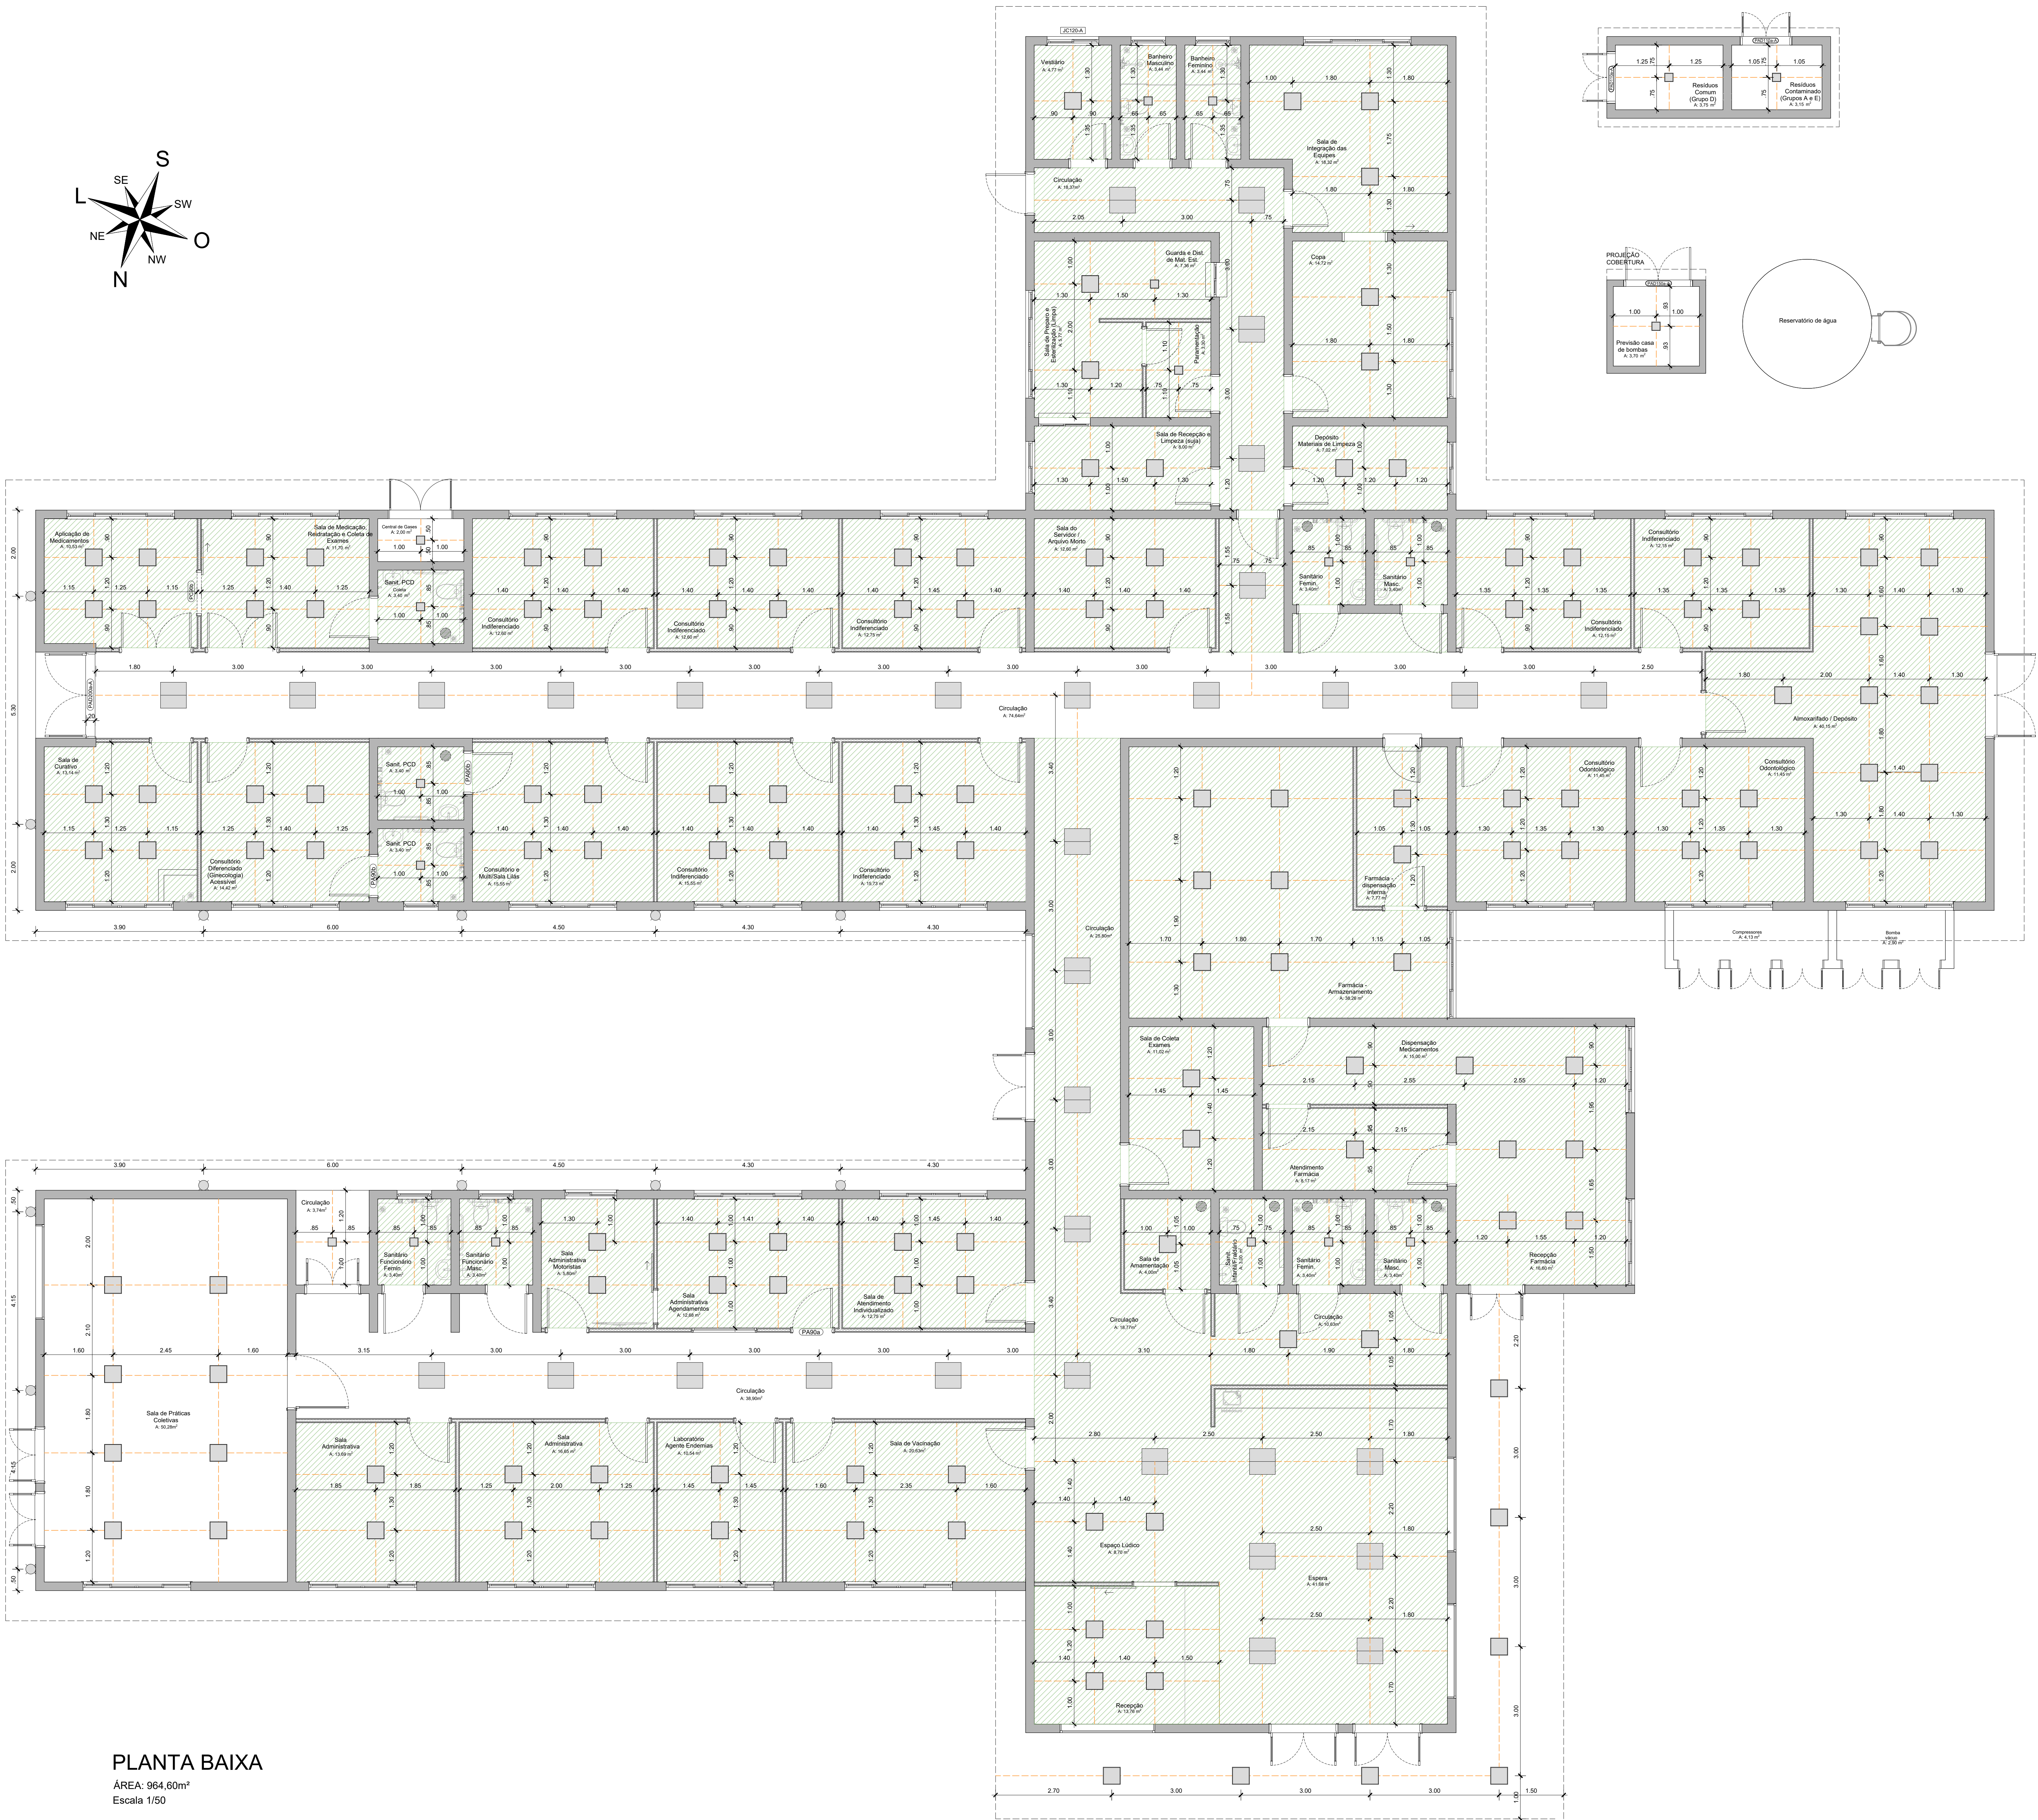


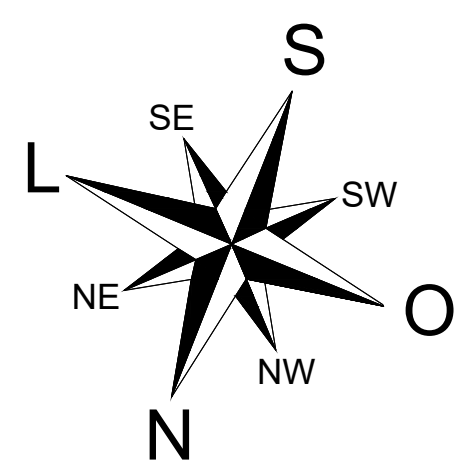

PLANTA BAIXA
ÁREA: 964,60m²
Escala 1/50

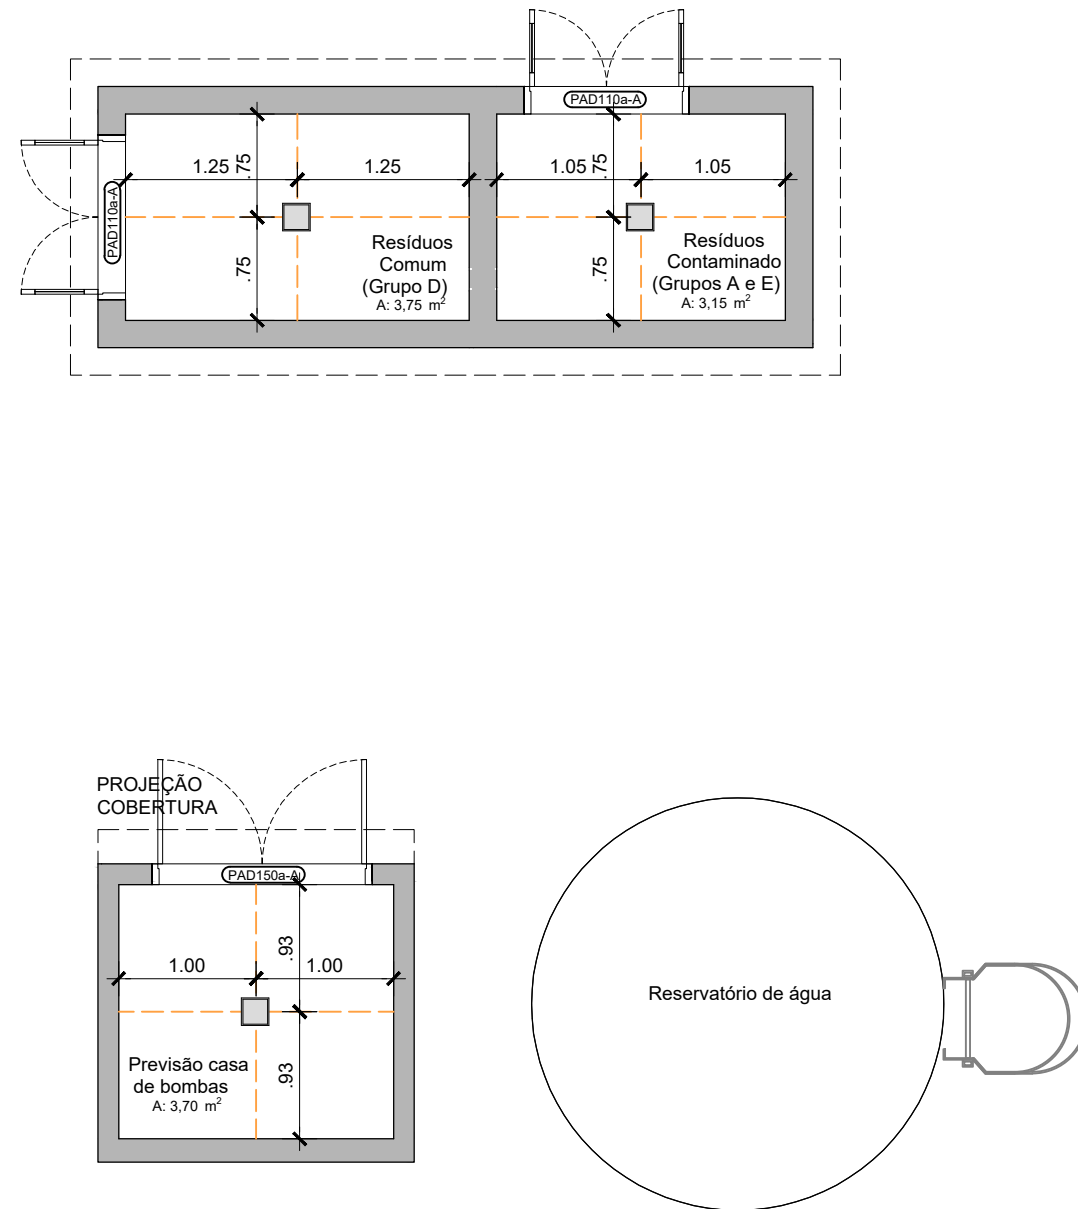

Quadro de Luminárias				
Símbolo	Cód.	Qtd.	Descrição	
	31		Banco autônomo lum. emergência na parede	
	LM01	14	Luminária de embutir de LED quadrado, dimensionado de 20 x 20cm ou equivalente. Corpo fabricado em alumínio com acabamento em pintura eletrolítica na cor branco ou anil. Trazida através de grelhas Ø50K e driver 02W.	
	LM02	60	Tubo grego, montado com LED integrado de alta performance 18W branco neutro ou branco frio 4000K e driver 02W.	
	LM03	22	Luminária de superfície tipo arandela triângulo. Corpo fabricado em alumínio com acabamento em pintura eletrolítica na cor branco. Montada com LED integrado de alta performance 24W branco neutro ou branco frio 4000K e driver 02W.	
	LM04	6	Luminária de superfície de LED quadrado, dimensionado de 20 x 20cm ou equivalente. Corpo fabricado em alumínio com acabamento em pintura eletrolítica na cor branco ou anil. Montada com LED integrado de alta performance 18W branco neutro ou branco frio 4000K e driver 02W.	
	LM05	26	Luminária de embutir de LED quadrado, dimensionado de 60 x 60cm ou equivalente. Corpo fabricado em alumínio com acabamento em pintura eletrolítica na cor branco ou anil. Montada com LED integrado de alta performance 40W branco neutro ou branco frio 4000K e driver 02W.	
	LM06	24	Luminária tipo arandela quadrado. Corpo fabricado em alumínio com acabamento em pintura eletrolítica na cor branco. Montada com LED integrado de alta performance 6W branco 4000K e driver 02W.	
	LM07	8	Luminária de teto. Corpo fabricado em alumínio com acabamento em pintura eletrolítica na cor branco. Montada com LED integrado de alta performance 7W branco 4000K e driver 02W.	

LEGENDA FORROS

- Forro de gesso acartonado
- Exaustor
- Exaustor em grelha
- Molde de grelhas para projeto de climatização
- Eixo de instalação das luminárias



ESTADO DO RIO GRANDE DO SUL

Município de São Pedro da Serra

ADMINISTRAÇÃO: 2013-2016

Av. Duque de Caxias, 1799, Centro - São Pedro da Serra RS

tel.: (51) 3645-1050

Responsável Técnico do Projeto:

Sheila Dambros

Arquiteta e Urbanista - CAU 117904-7

Proprietário:

Município de São Pedro da Serra

Prefeito Municipal - Luiz Augusto Hartmann

Título:

PROJETO DE UNIDADE BÁSICA DE SAÚDE

SÃO PEDRO DA SERRA

Comando:

PROJETO ARQUITETÔNICO - DET. FORRO

Local e data:

São Pedro da Serra

FEVEREIRO/ 2025

Escala:

INDICADA

Área:

964,60m²

Plancha:

07/08