



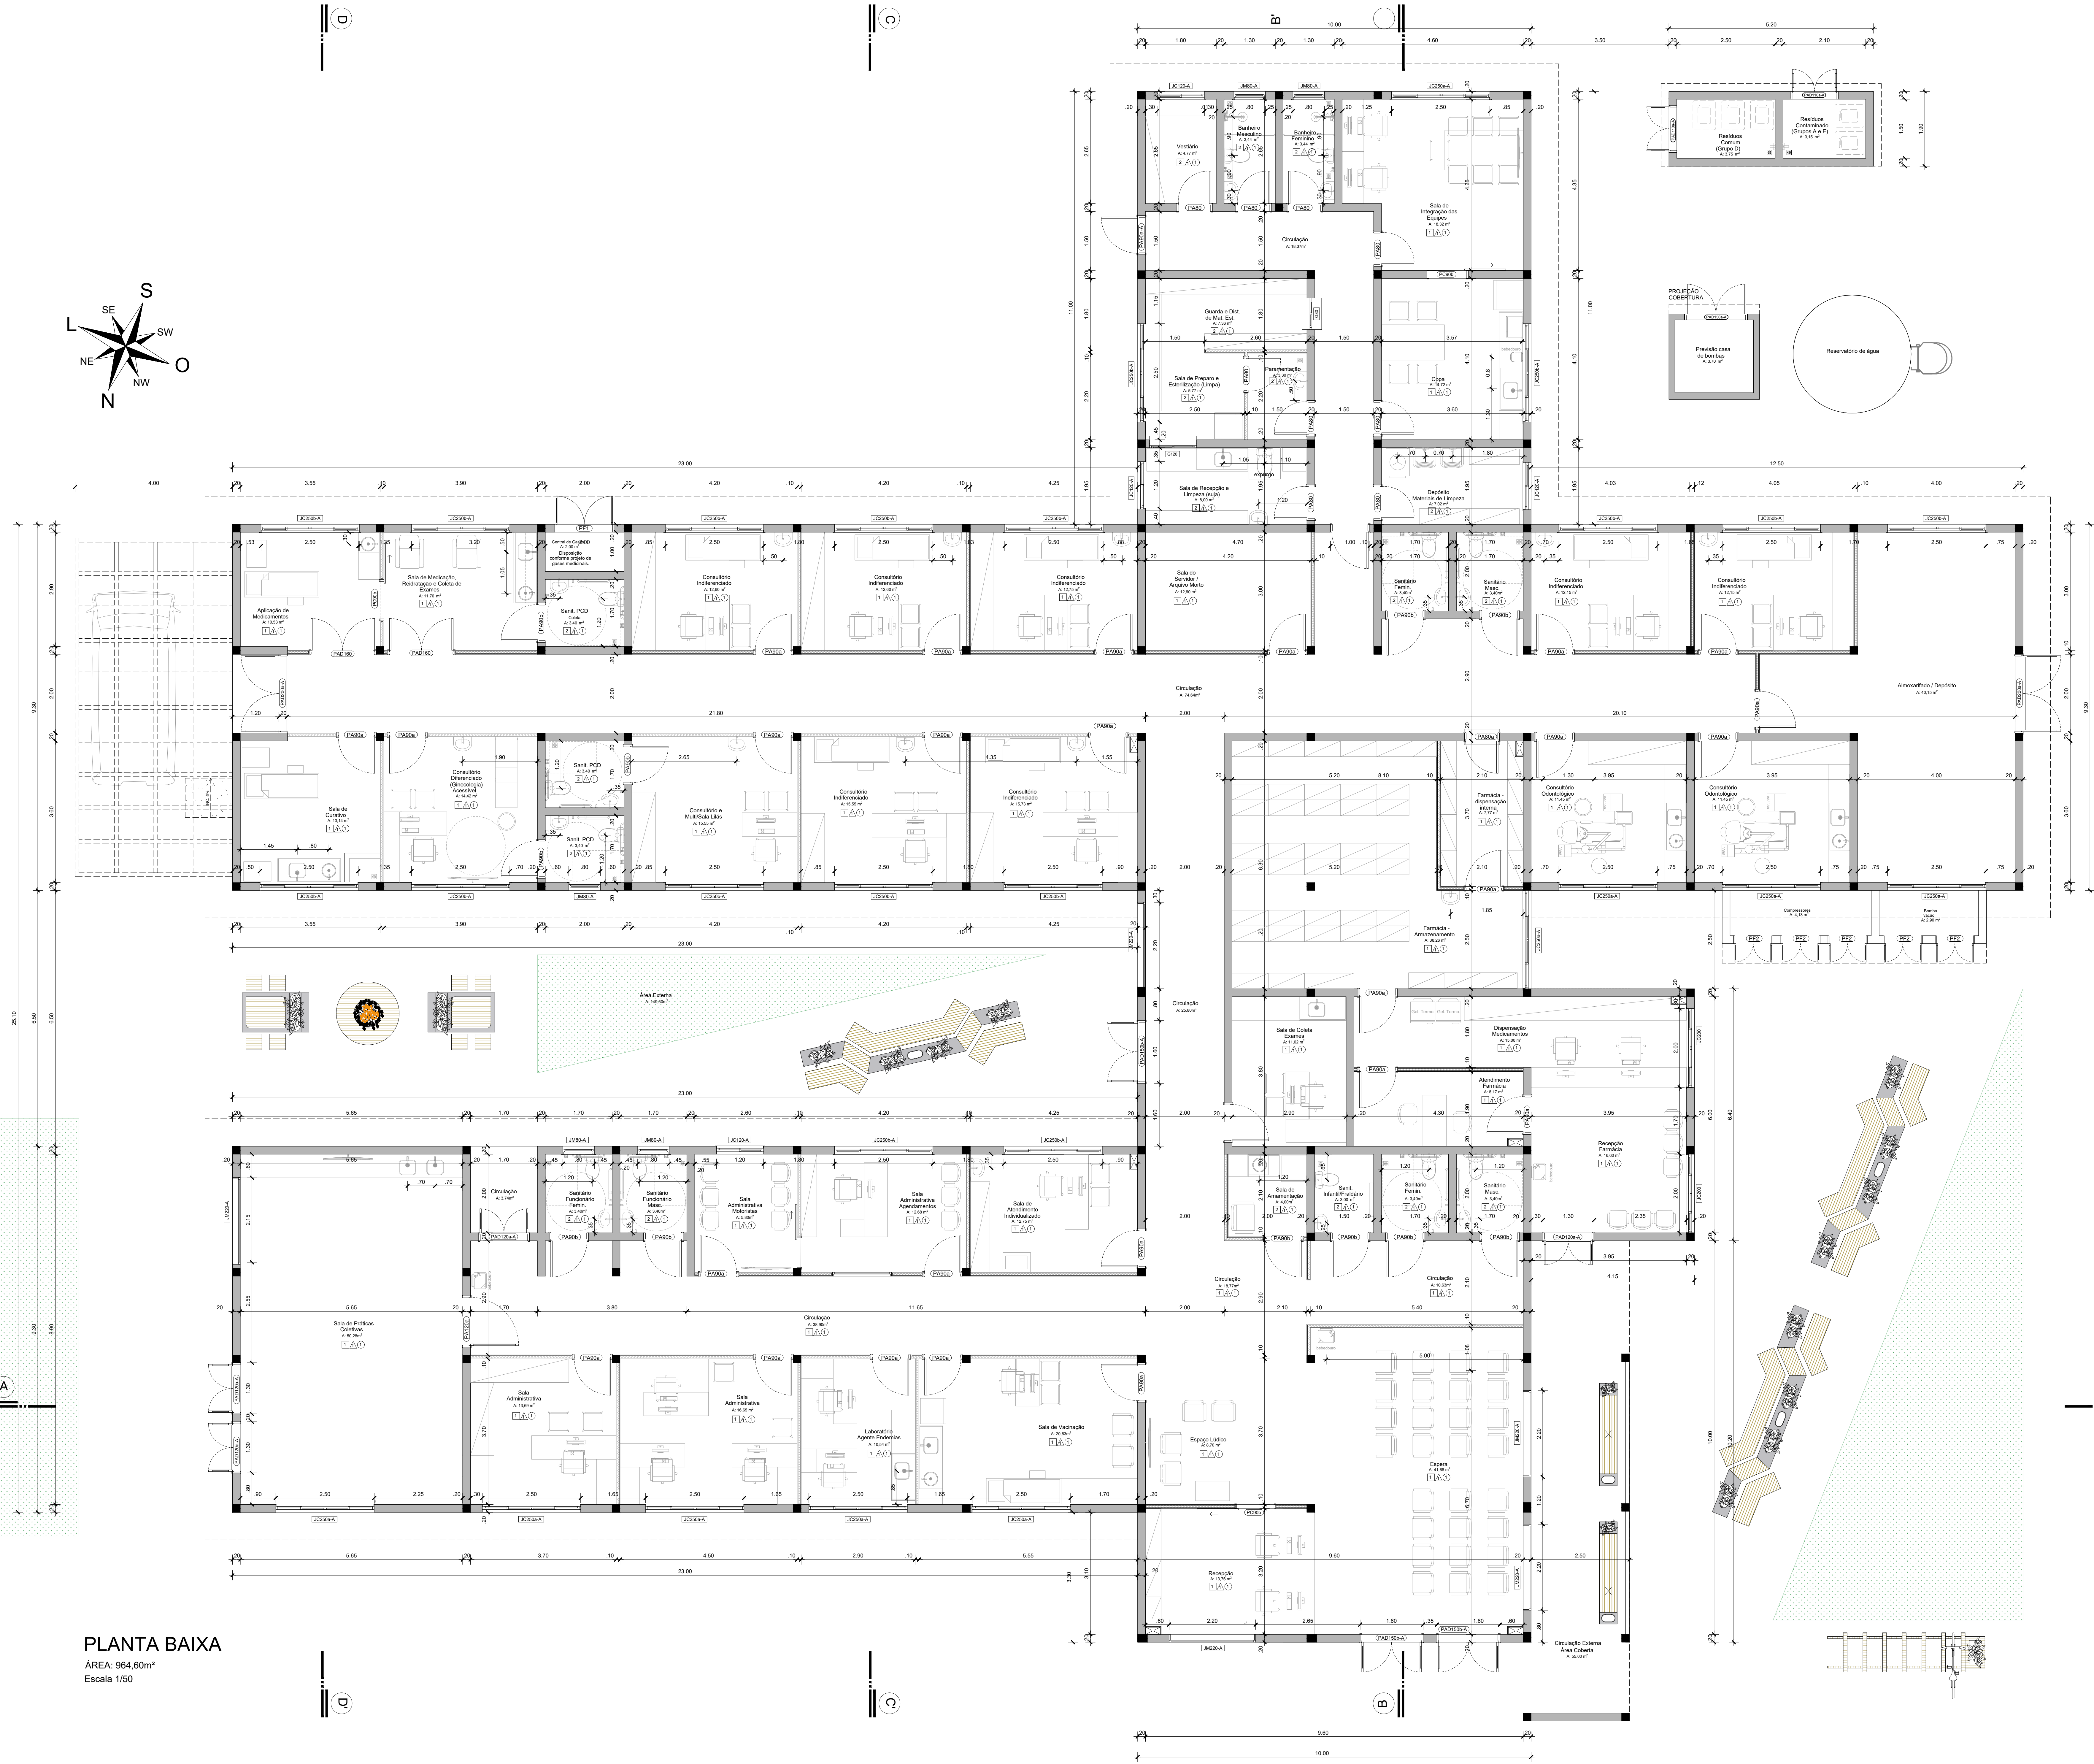

Quadro de Áreas de Parede			
Legenda	Descrição	Espessura (m)	Área (m²)
	Parede alvenaria 20cm	0,20	
	Paredes em Drywall com la de visto	0,10	

PLANTA BAIXA
ÁREA: 964,60m²
Escala 1/50

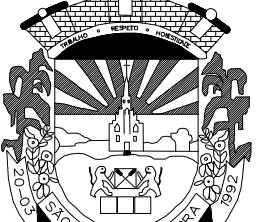

ESTADO DO RIO GRANDE DO SUL
Município de São Pedro da Serra
ADMINISTRAÇÃO: 2013-2016
Av. Duque de Caxias, 1799, Centro - São Pedro da Serra RS
tel.: (51) 3645-1050

Responsável Técnico do Projeto:
Sheila Dambrós
Arquiteta e Urbanista - CAU A117904-7

Proprietário:
Município de São Pedro da Serra
Prefeito Municipal - Luiz Augusto Hartmann

Título:
PROJETO DE UNIDADE BÁSICA DE SAÚDE
SÃO PEDRO DA SERRA

Contrato:
PROJETO ARQUITETÔNICO - PLANTA BAIXA

Local e data:
São Pedro da Serra
FEVEREIRO/ 2025

Escala:
1/50

Área:
964,60m²

Plantação:
02/08