



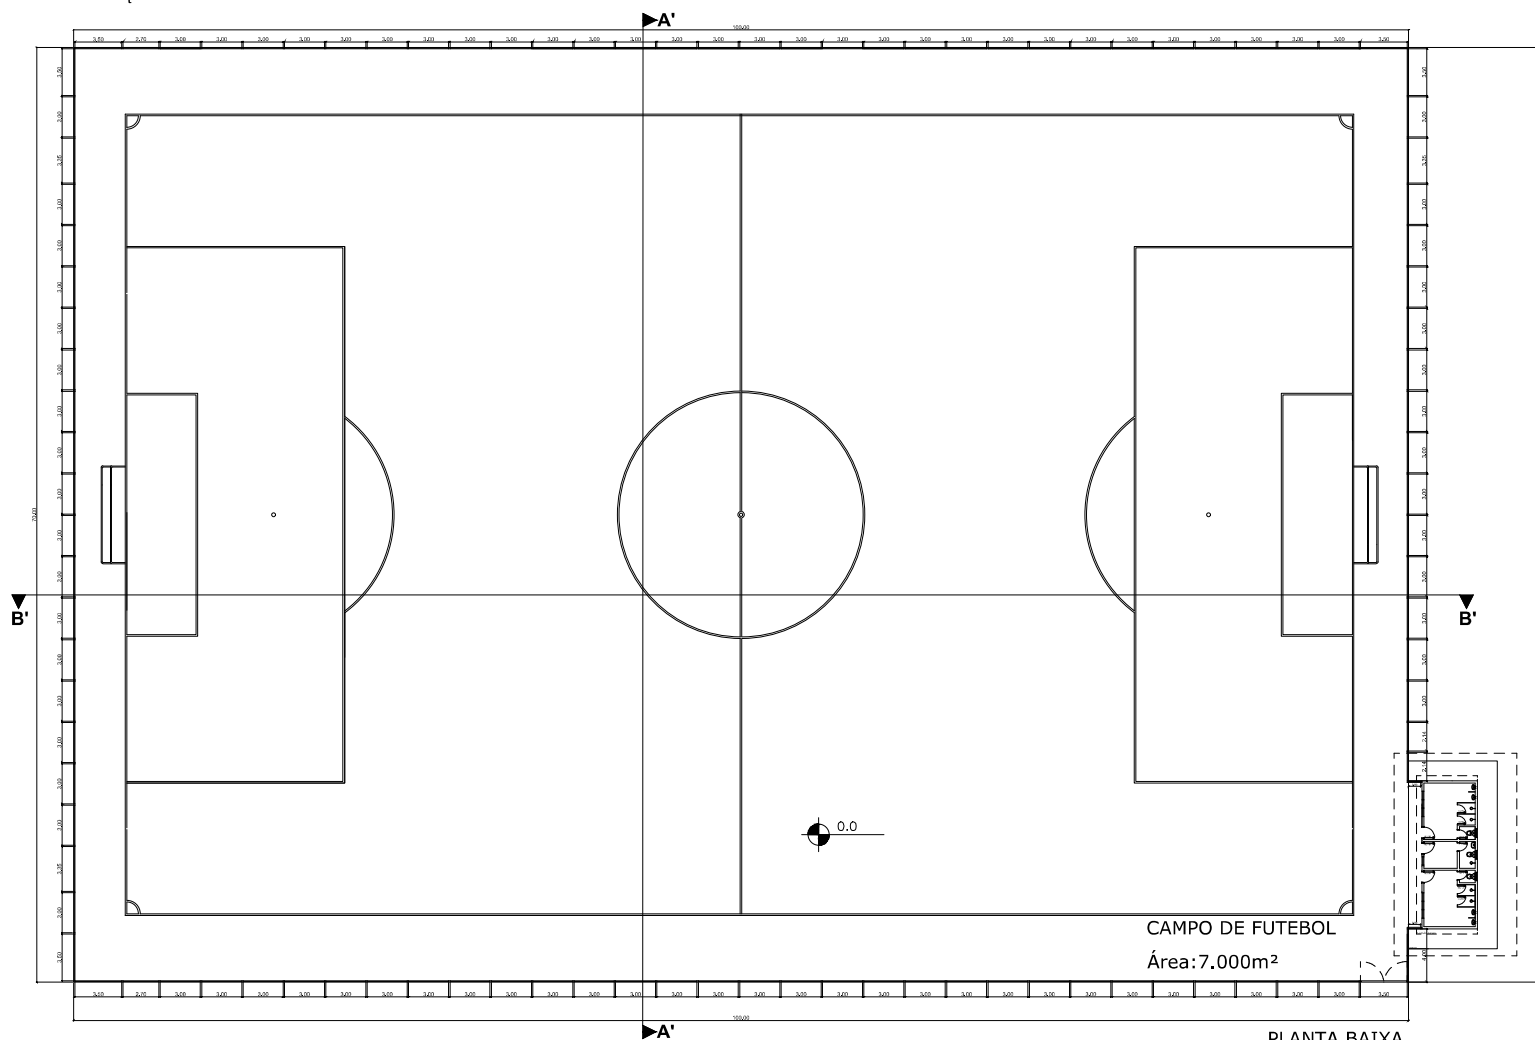

PLANTA BAIXA
Escala 1/200

Aprovado

ALINE GUIRAO
HAHN:03382561086

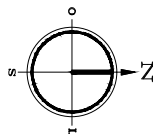

Documento assinado digitalmente
DENILSON MARCOS DA SILVA
CPF: 24.100.200-00000-00
Certificado em 10/11/2024 às 10:00



PREFEITURA MUNICIPAL DE SANTO ÂNGELO
Secretaria Municipal de Cultura e Esporte
Santo Ângelo - RS

Obra: Campo de Futebol com Vestiário Bairro Maria Ritter		Prancha: 02.08
Especificação: Planta Baixa		Escala: 1/200
Responsável Técnico: Ben-Hur Marchi da Silva Eng. Civil - CREA/RS: 216325	Desenho: Roberta E. Arenhardt	Data: NOVEMBRO/2024
Proprietário: Prefeitura Municipal de Santo Ângelo		Área: 7.000 m²