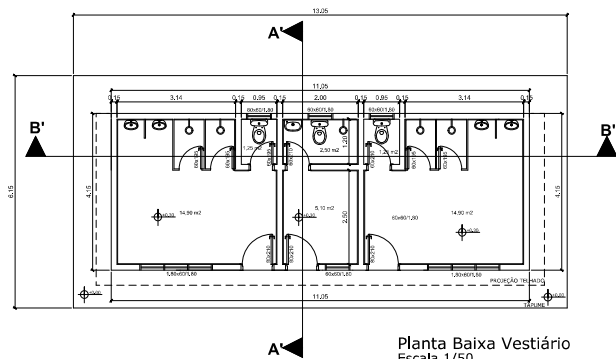


ALINE GUARAO
HAJ-NX03362581086

 PREFEITURA MUNICIPAL DE SANTO ÂNGELO Secretaria Municipal de Cultura e Esporte Santo Ângelo - RS	
Objeto: Campo de Futebol com Vestiário Bairro Maria Riter	Parcela: 04/08
Especificação: Planta Baixa Vestiário, Corte AA', Corte BB', Fachada Sul, Fachada Norte, Fachada Leste, Fachada Oeste, Planta de Cobertura	Escala: 1/50
Responsável Técnico: Benedito Marinho da Silva Eng.º Civil - CREA-RS: 748.033	Assinado: Roberta F. Azeiteiro Data: NOVEMBRO/2024
Proprietário: Prefeitura Municipal de Santo Ângelo	Área: 45,34 m²