



PERFIL LONGITUDIAL

ESCALA: H= 1/500 V=1/100

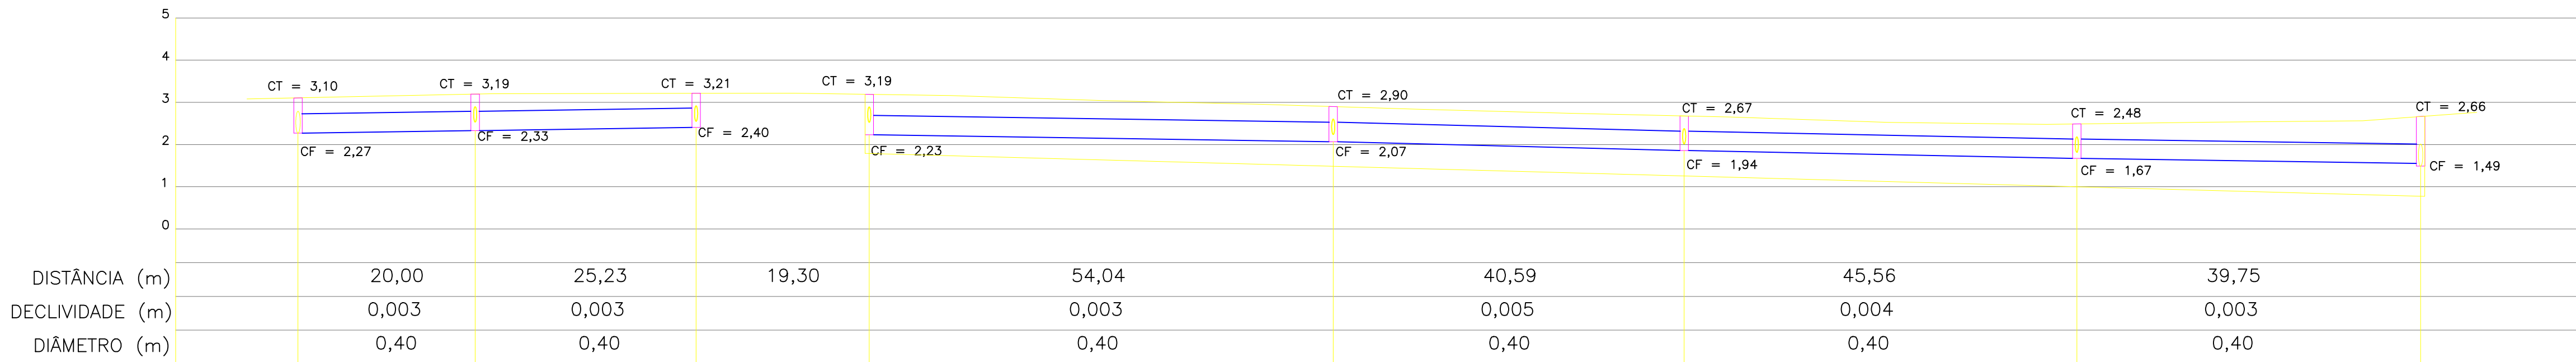



PLANTA DE SITUAÇÃO

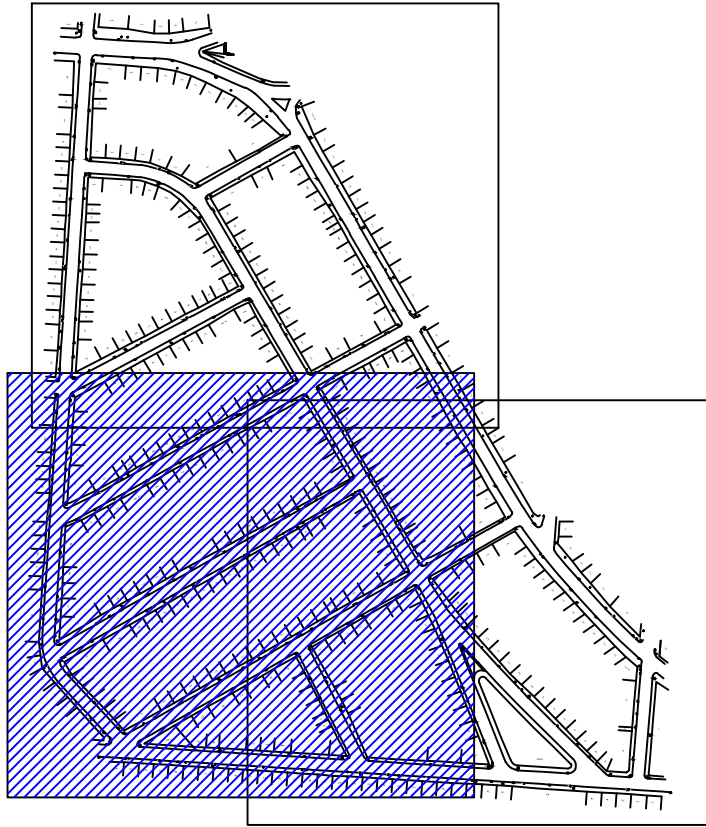

CANOAS / RS

SEM ESCALA DEFINIDA


PLANTA BAIXA

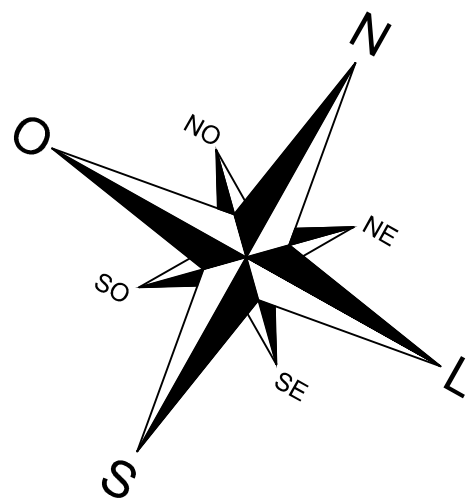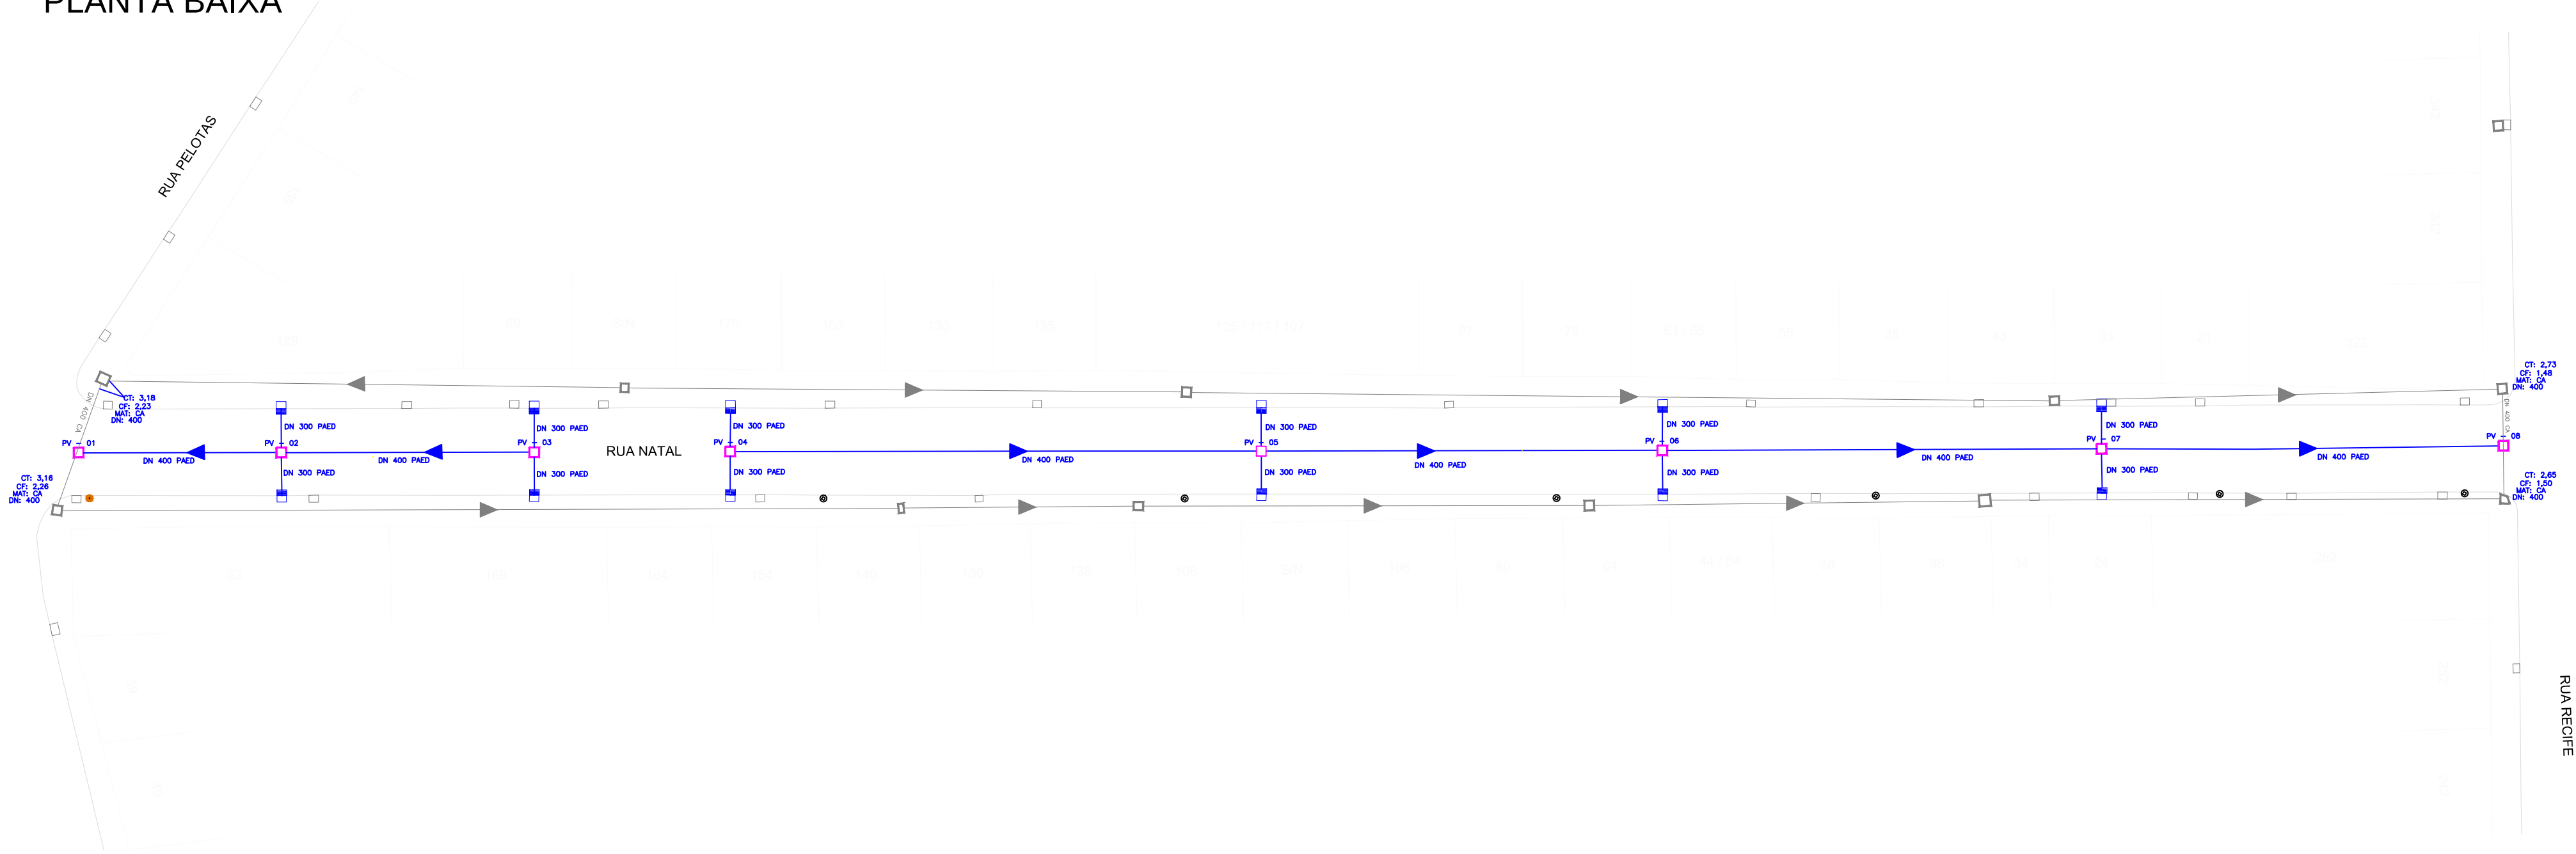


Convenções

Rede Pluvial	Caixa de Passagem	Popo de vistas existente	Rede existente
DN - Diâmetro Nominal MAT - Material CA - Concreto Armado CM - Concreto Moldado CT - Cota de Tampo CF - Cota de Fundo	Boca de Lobo	Boca de Lobo existente	

DETALHES BOCAS DE LOBO

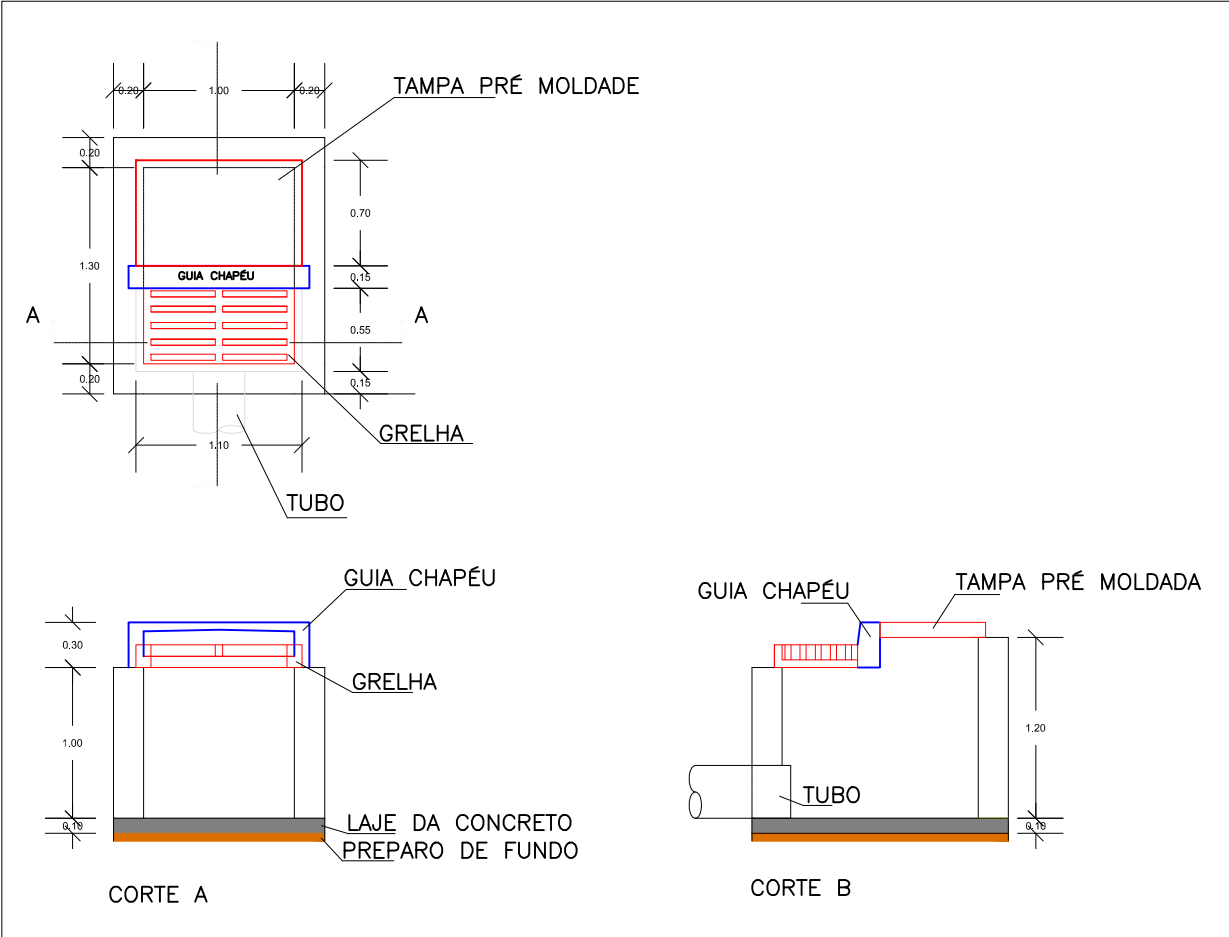

SEÇÃO TIPO RECOBRIMENTOS

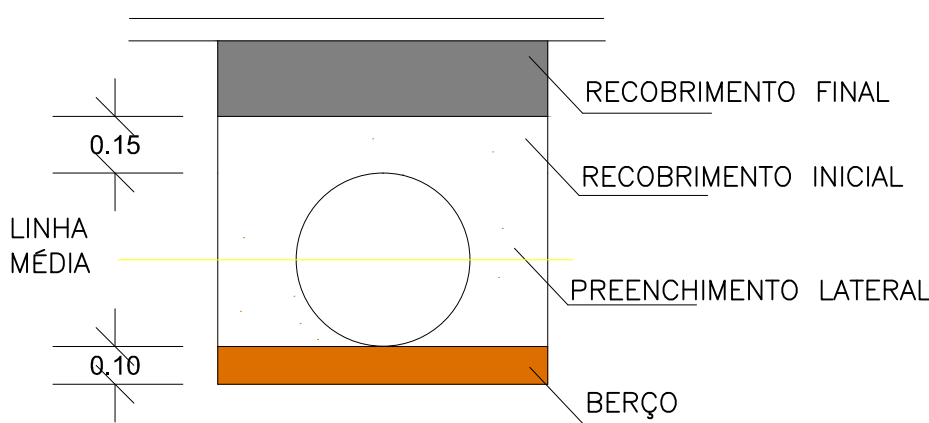

O Berço deve ser compactado com no mínimo de 90% compactação proctor normal.
O preenchimento lateral deve ser colocado e compactado em camadas de no máximo 40 cm solto até chegar a linha central horizontal da tubulação ou linha média.
O preenchimento inicial deve ser compactado em camadas de 15 cm até um mínimo de 90% da densidade proctor padrão.



PREFEITURA MUNICIPAL DE CANOAS
SECRETARIA MUNICIPAL DE OBRAS

PROJETO RUA NATAL

OBJETO:
PROJETO DE DRENAGEM

LOCAL:
BAIRRO MATHIAS VELHO, CANOAS - RS

ESCALA:

1:500

ASSUNTO:

DRENAGEM

DATA:

02/2024

ASSINATURA

Nº. DA PRANCHA:

1/1