



PERFIL LONGITUDIAL

ESCALA: H= 1/500 V=1/100

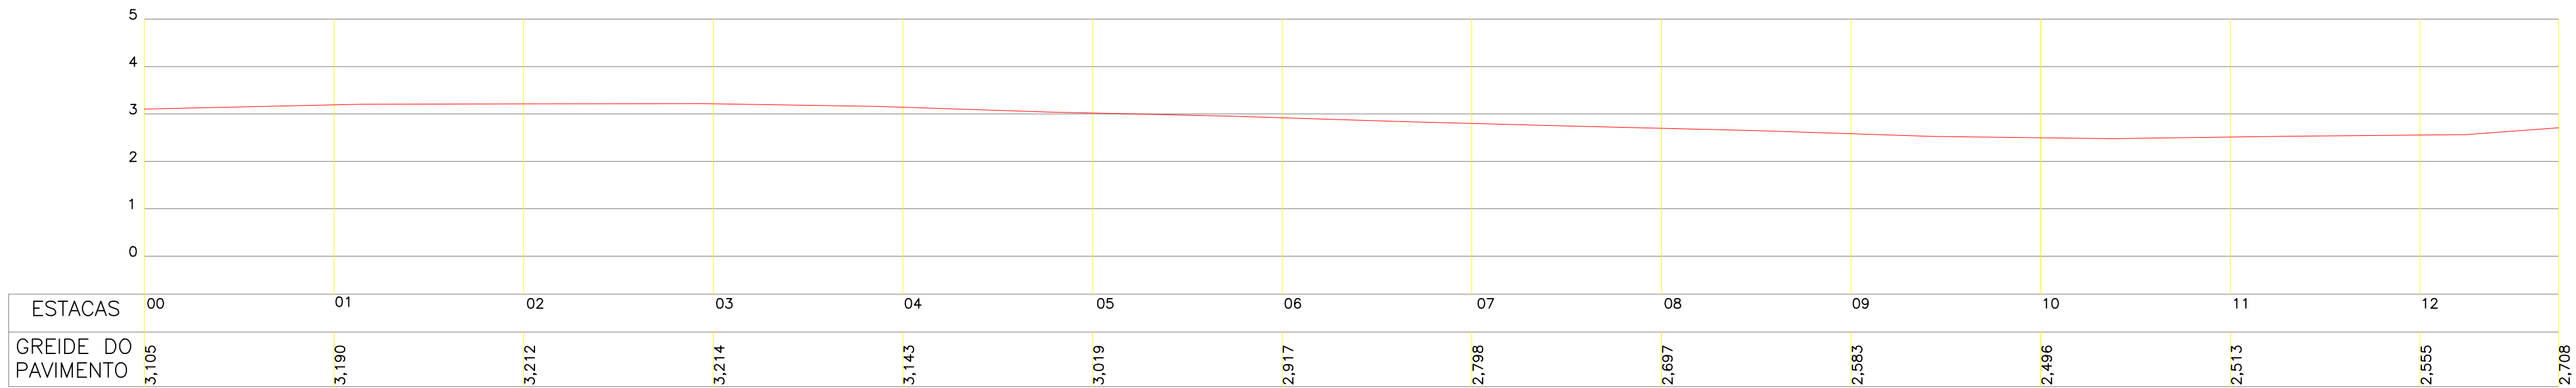


PLANTA DE LOCALIZAÇÃO

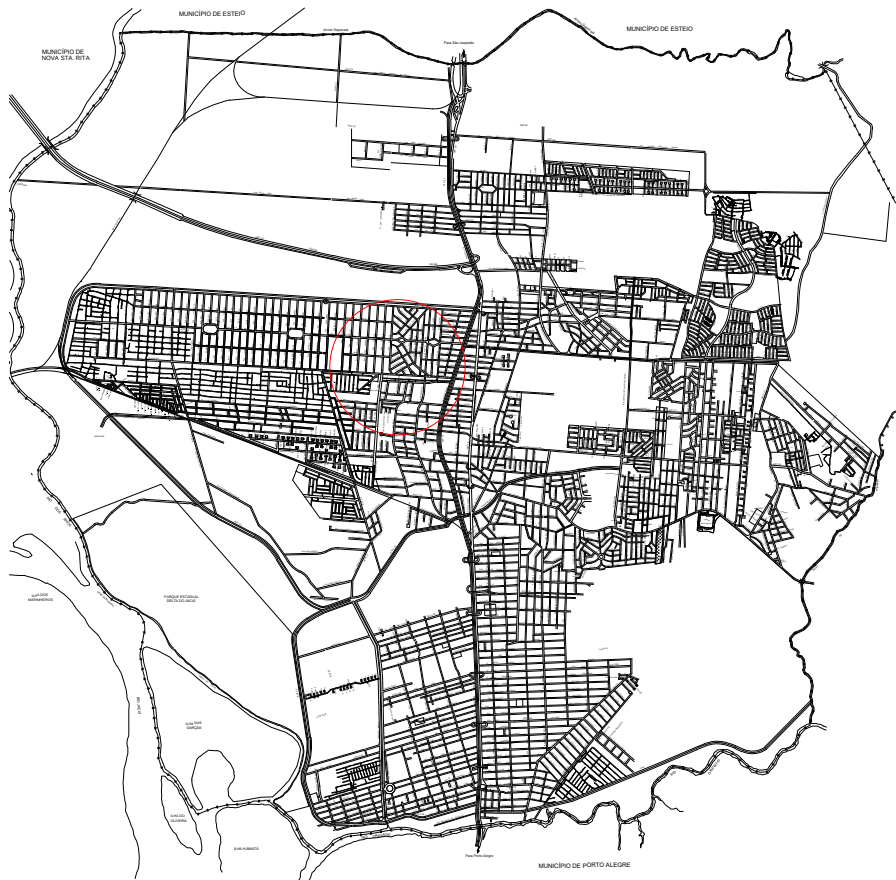

CANOAS / RS

SEM ESCALA DEFINIDA


PLANTA DE SITUAÇÃO

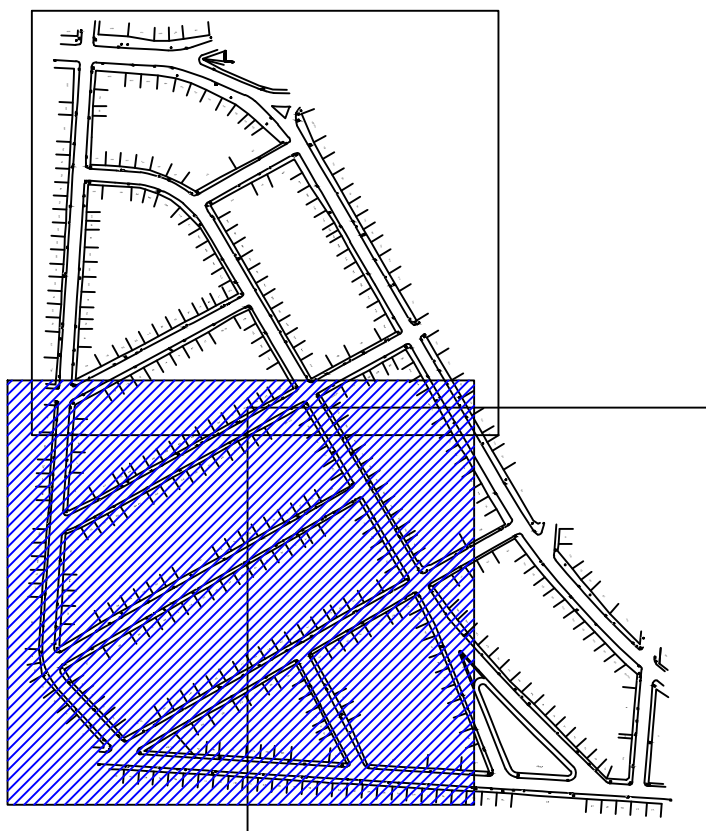

CANOAS / RS

SEM ESCALA DEFINIDA

PLANTA BAIXA

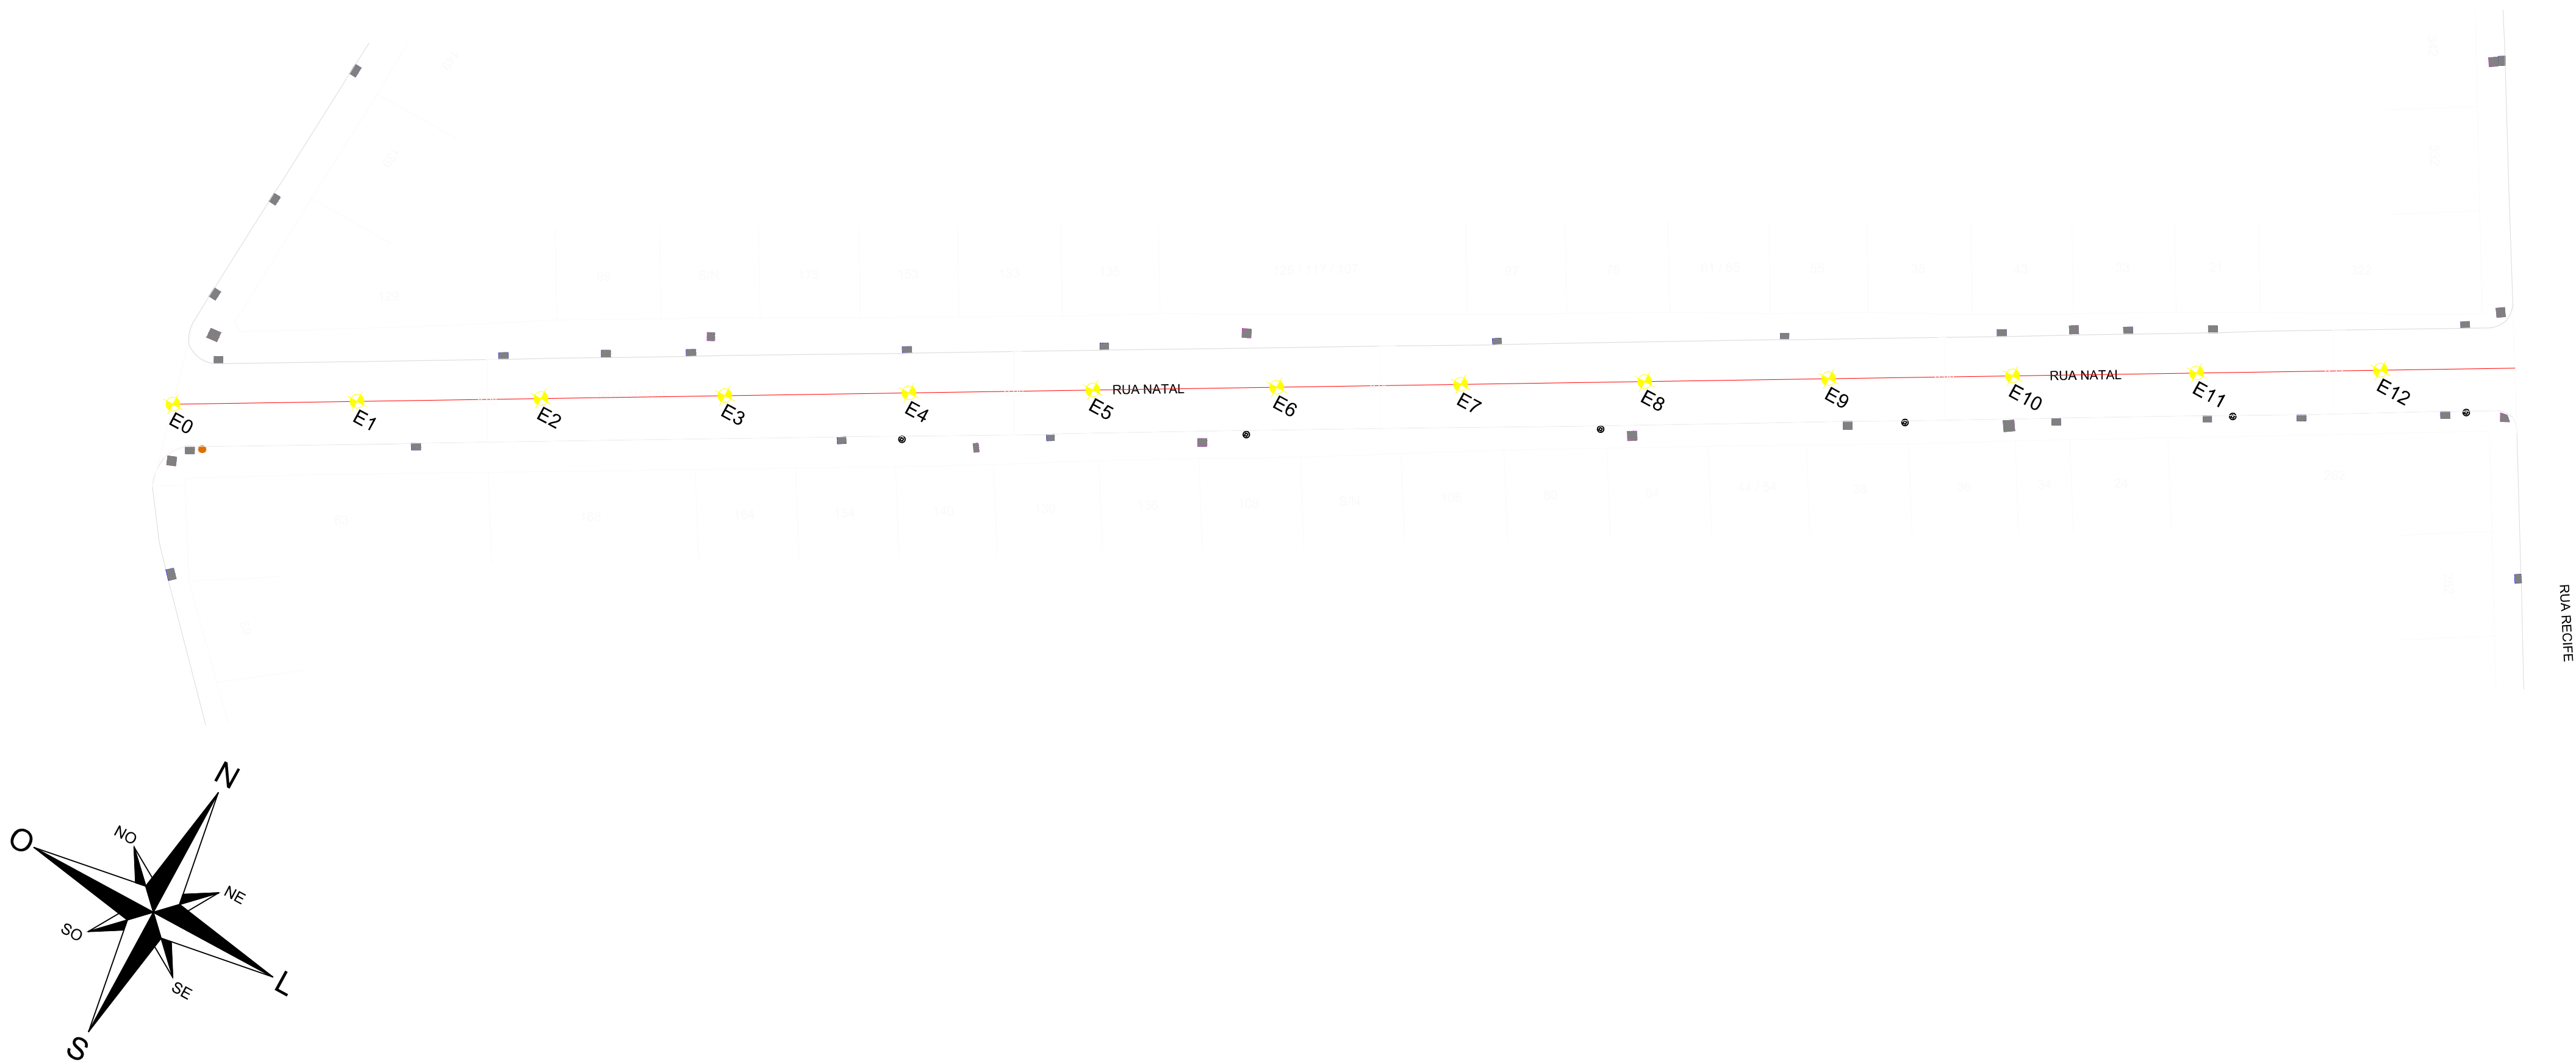

PREFEITURA MUNICIPAL DE CANOAS
SECRETARIA MUNICIPAL DE OBRAS

PROJETO RUA NATAL

OBJETO:
PLANTA DE SITUAÇÃO

LOCAL:
BAIRRO MATHIAS VELHO, CANOAS - RS

ESCALA:

1:500

ASSUNTO:

SITUAÇÃO

DATA:

02/2024

ASSINATURA

Nº. DA PRANCHA:

1/1