



PLANTA BAIXA

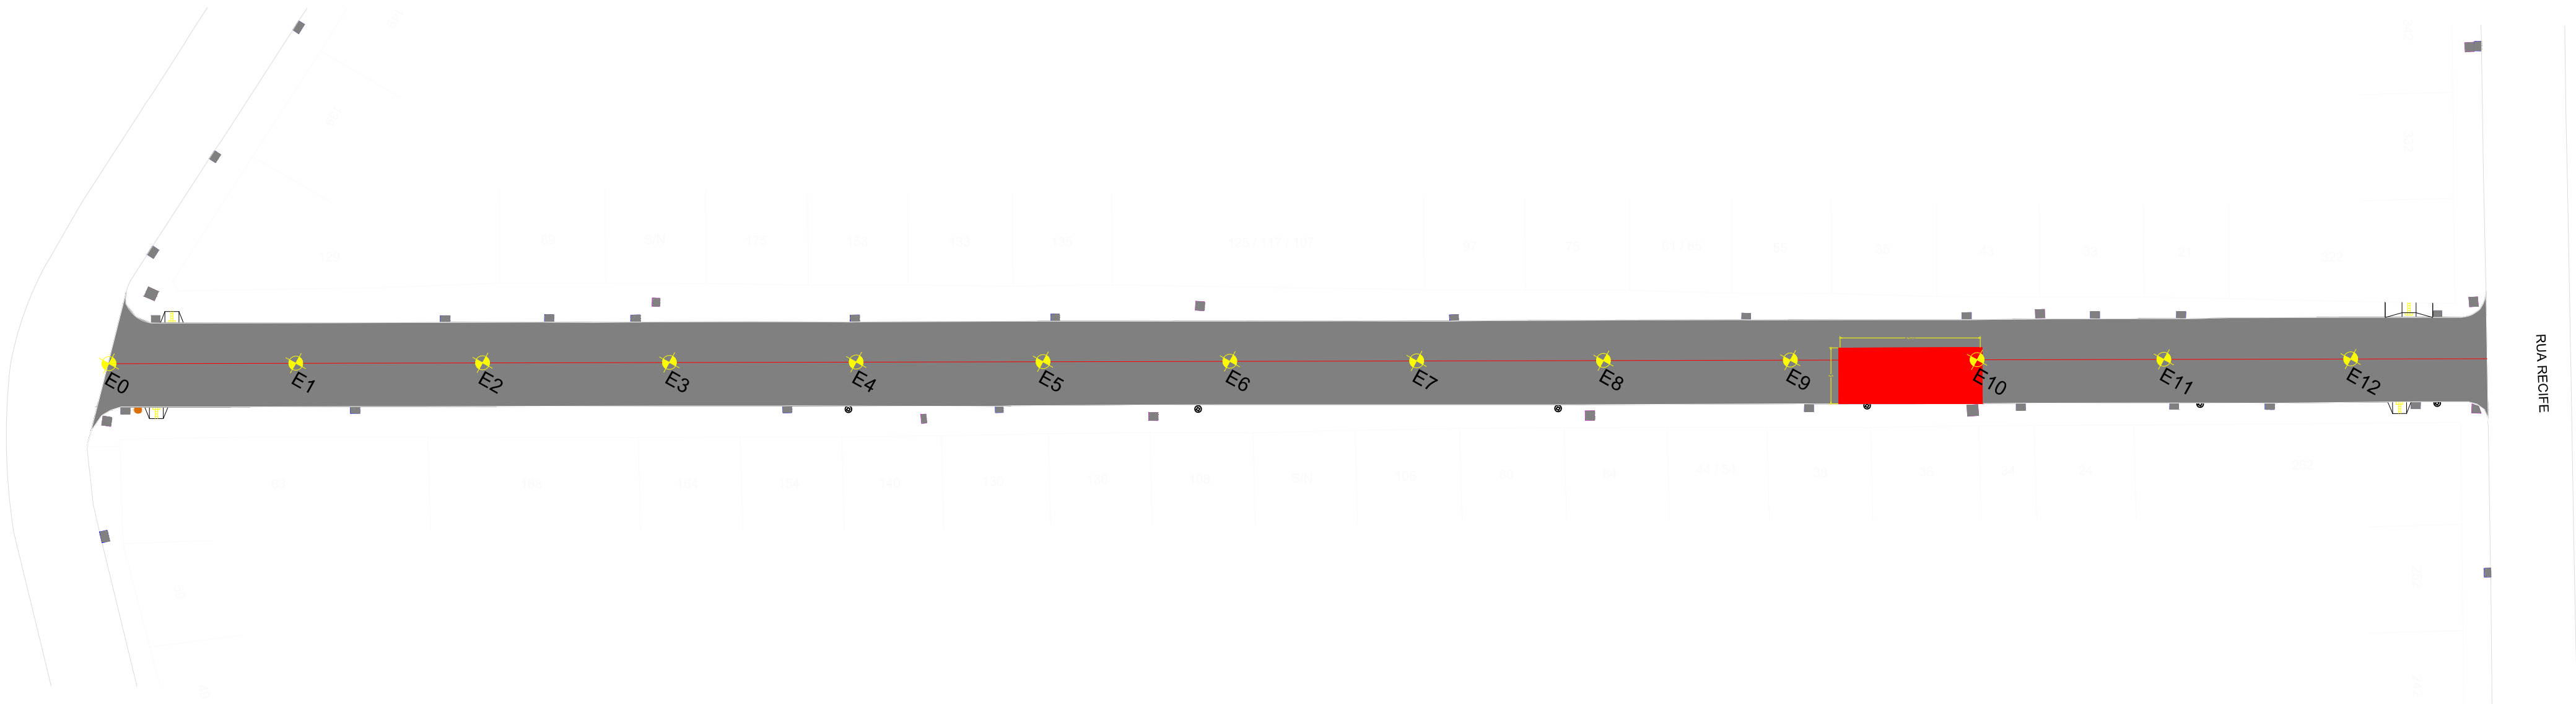


PLANTA BAIXA PASSEIO




DETALHES RAMPAS

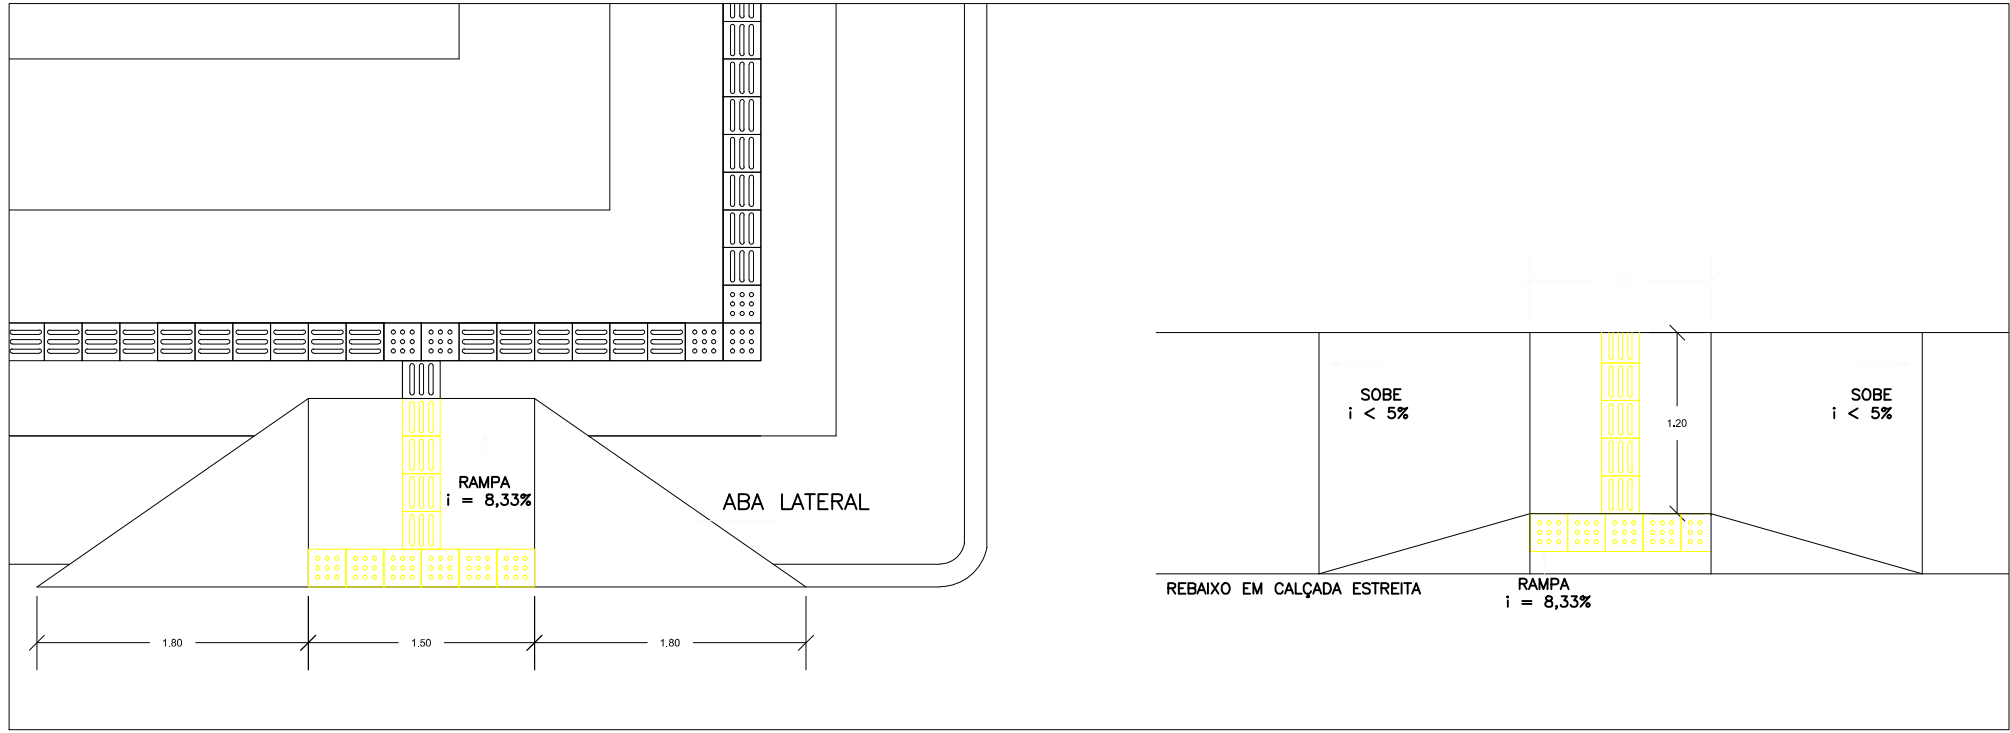


SEÇÃO TRANSVERSAL TIPO

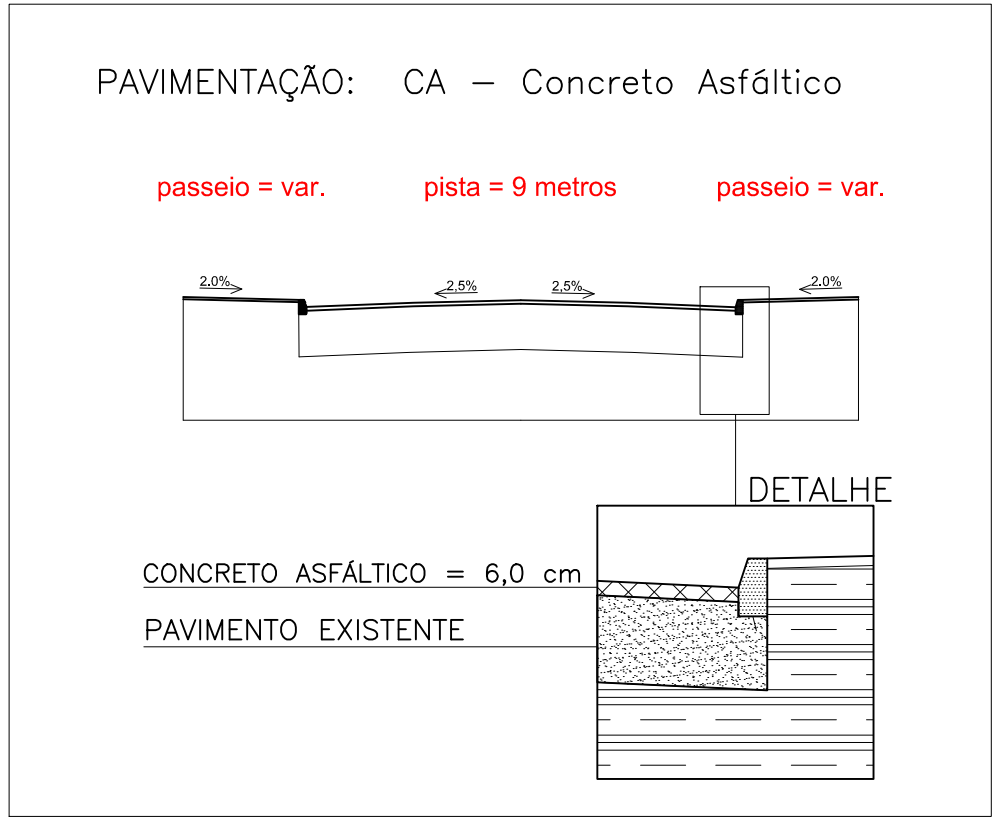

DETALHE PASSEIOS

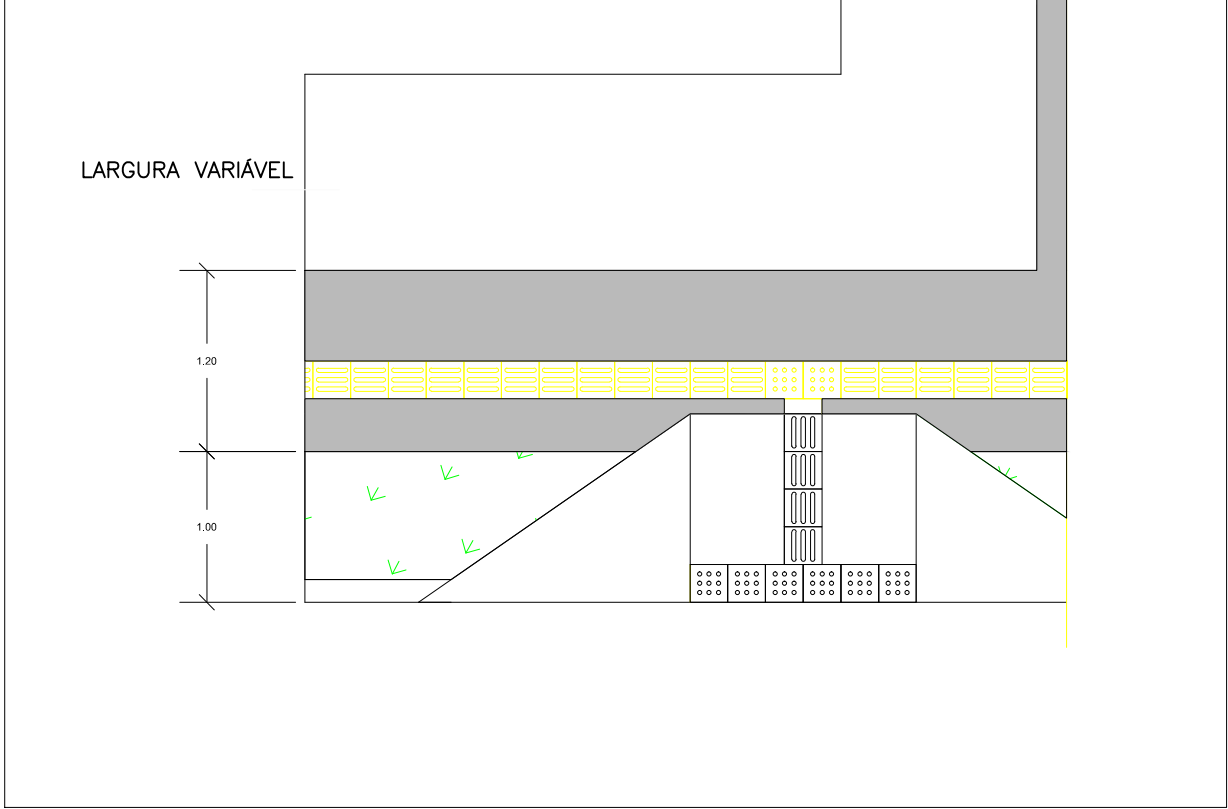

PLANTA DE SITUAÇÃO

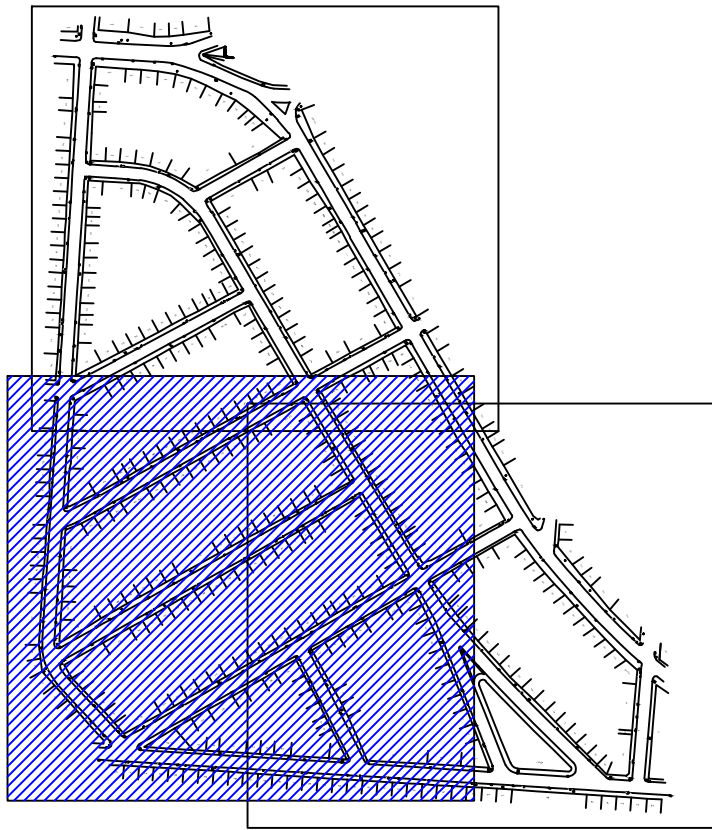

CANOAS / RS

SEM ESCALA DEFINIDA



PREFEITURA MUNICIPAL DE CANOAS
SECRETARIA MUNICIPAL DE OBRAS

PROJETO RUA NATAL

OBJETO:
PROJETO DE PAVIMENTAÇÃO

LOCAL:
BAIRRO MATHIAS VELHO, CANOAS - RS

ESCALA:

1:550

DATA:

02/2024

ASSUNTO:

PAVIMENTAÇÃO

ASSINATURA

Nº. DA PRANCHA:

1/1