


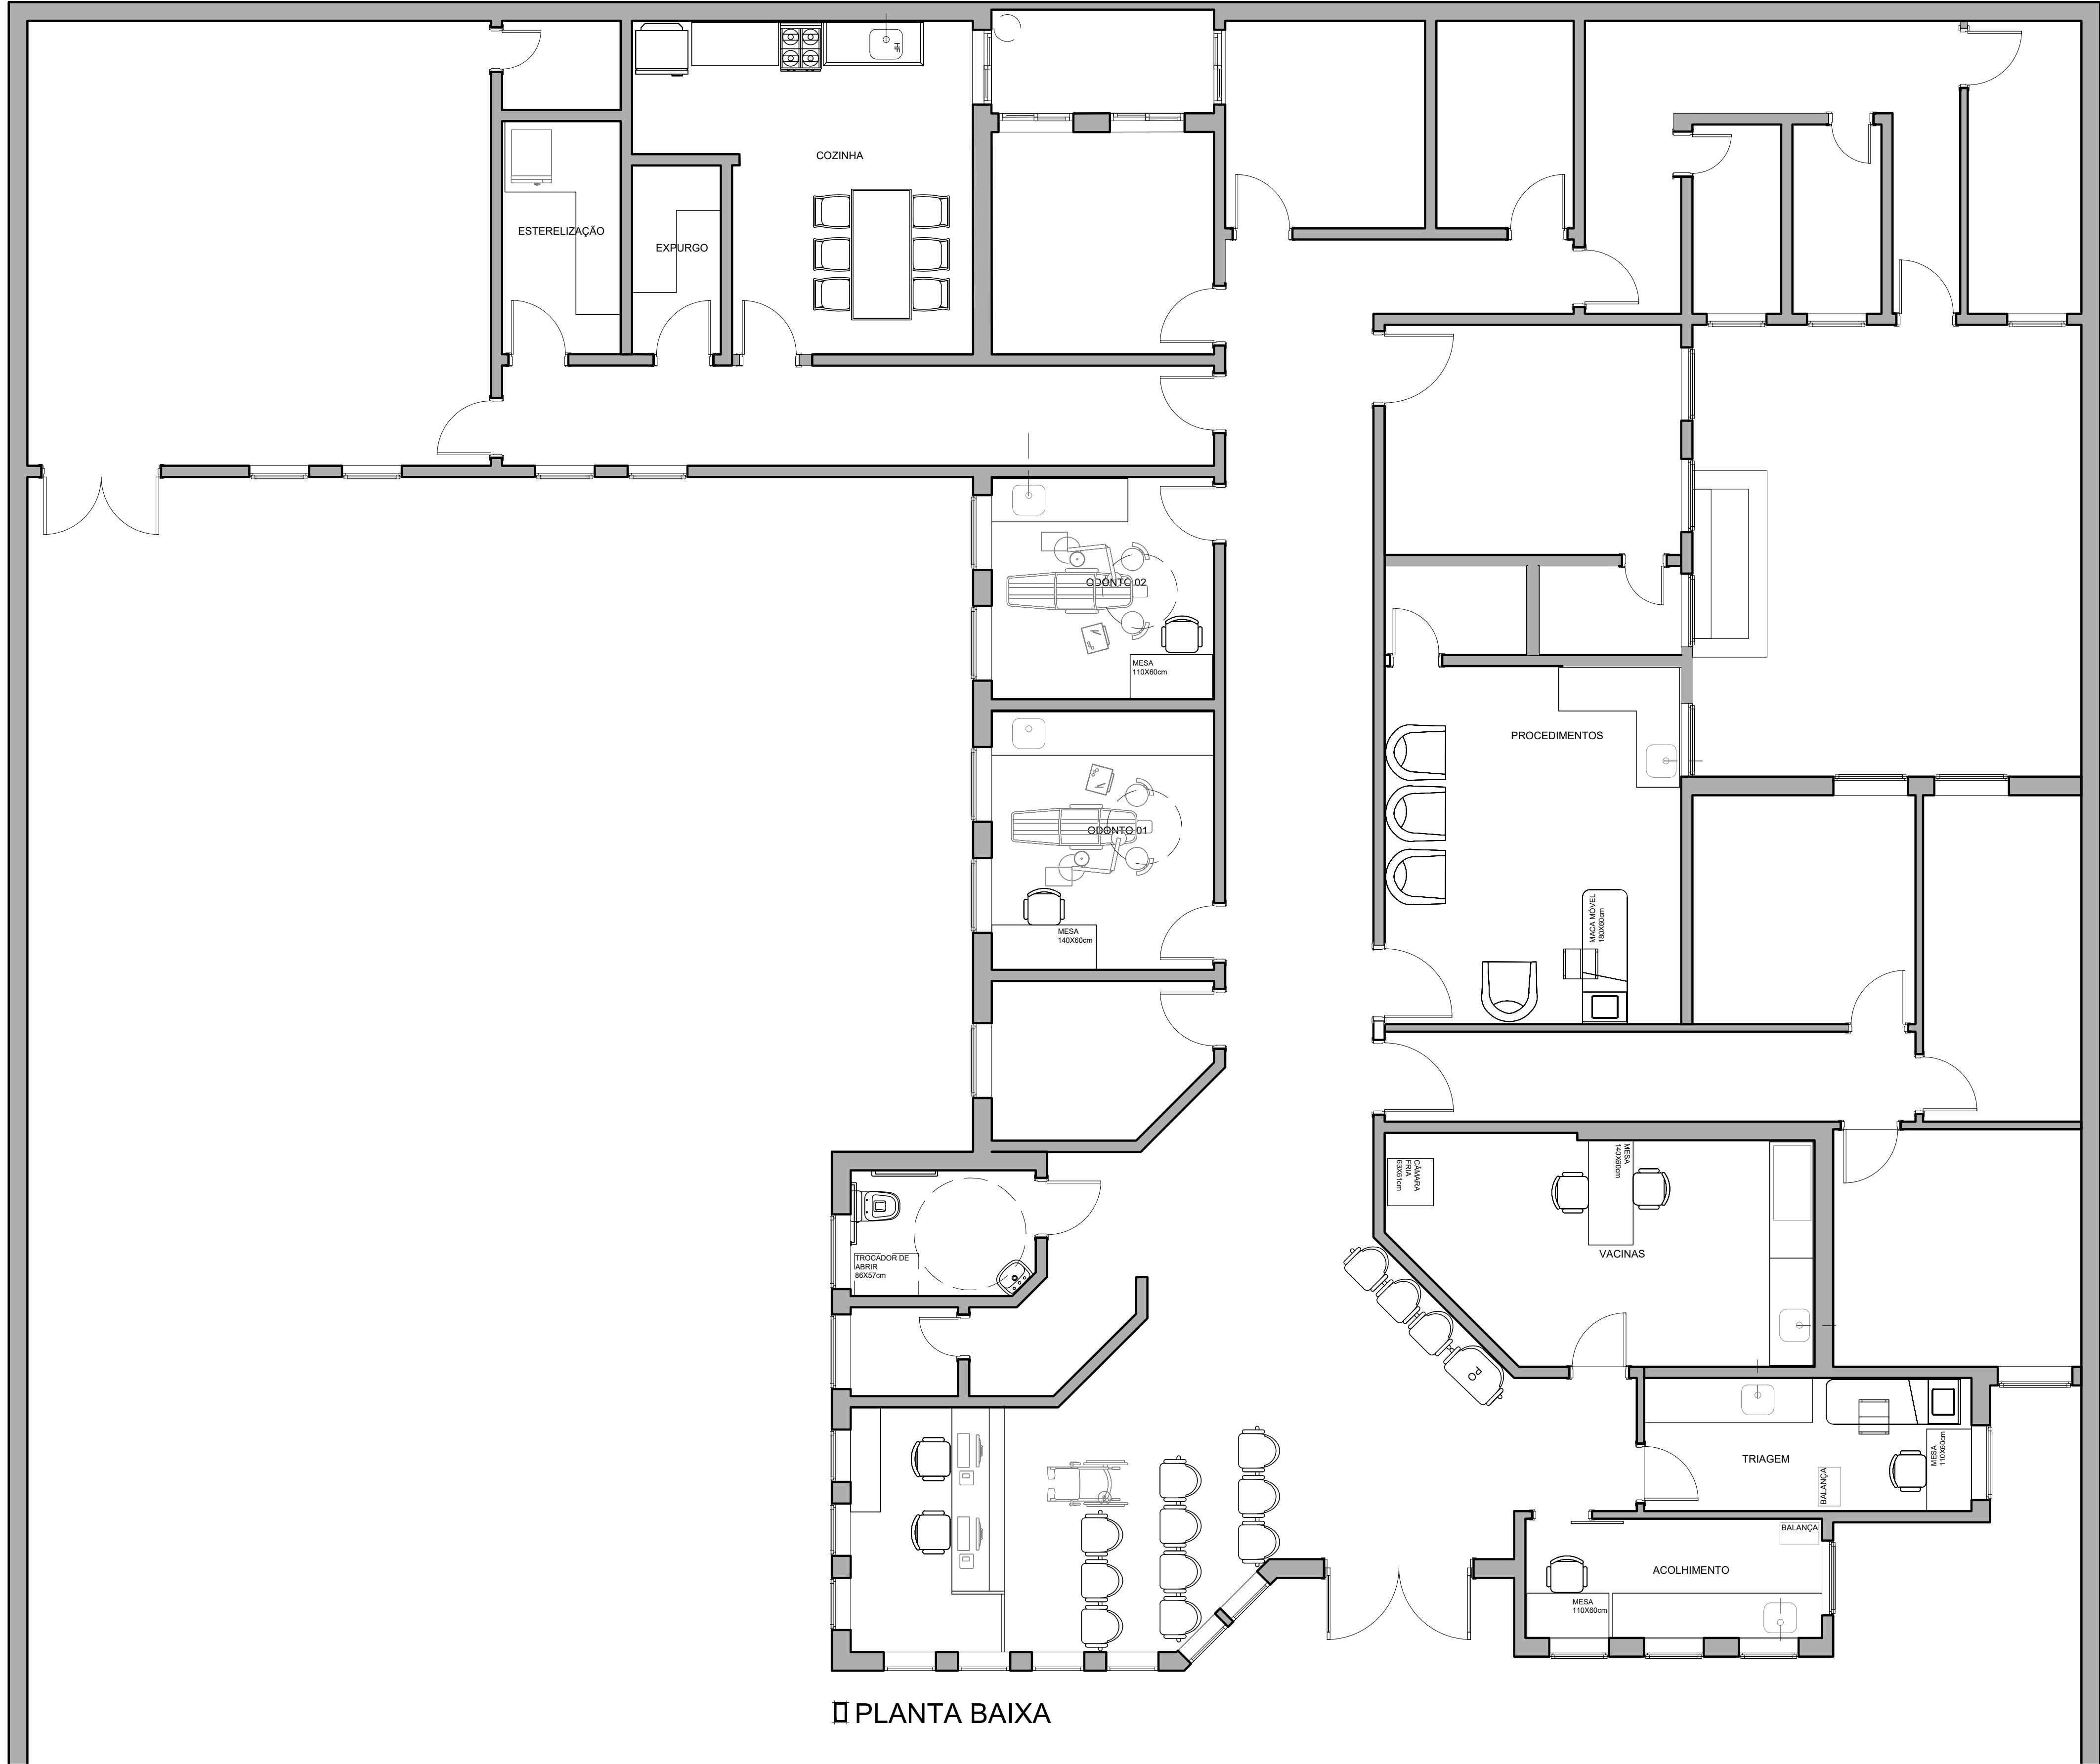


PLANTA BAIXA




PREFEITURA MUNICIPAL
NOVA SANTA RITA


OBRA	MOBILIÁRIO UBS CEL OLYMPIO	DATA	ABR /2024
ENDEREÇO	Av. Getúlio Vargas, 1377 - Nova Santa Rita/RS	DESENHO	CAROLINE
PROPRIETÁRIO	Prefeitura Municipal de Nova Santa Rita / CNPJ: 94309291/0001-48	ESCALA	1:25
ESPECIFICAÇÃO	PLANTA MOBILIADA GERAL	ÁREA	-
Arq. Urb. Caroline Guerini da Silveira CAU A100822-6		Prefeitura Municipal de Nova Santa Rita CNPJ: 94309291/0001-48	
		PRANCHA	
		01	

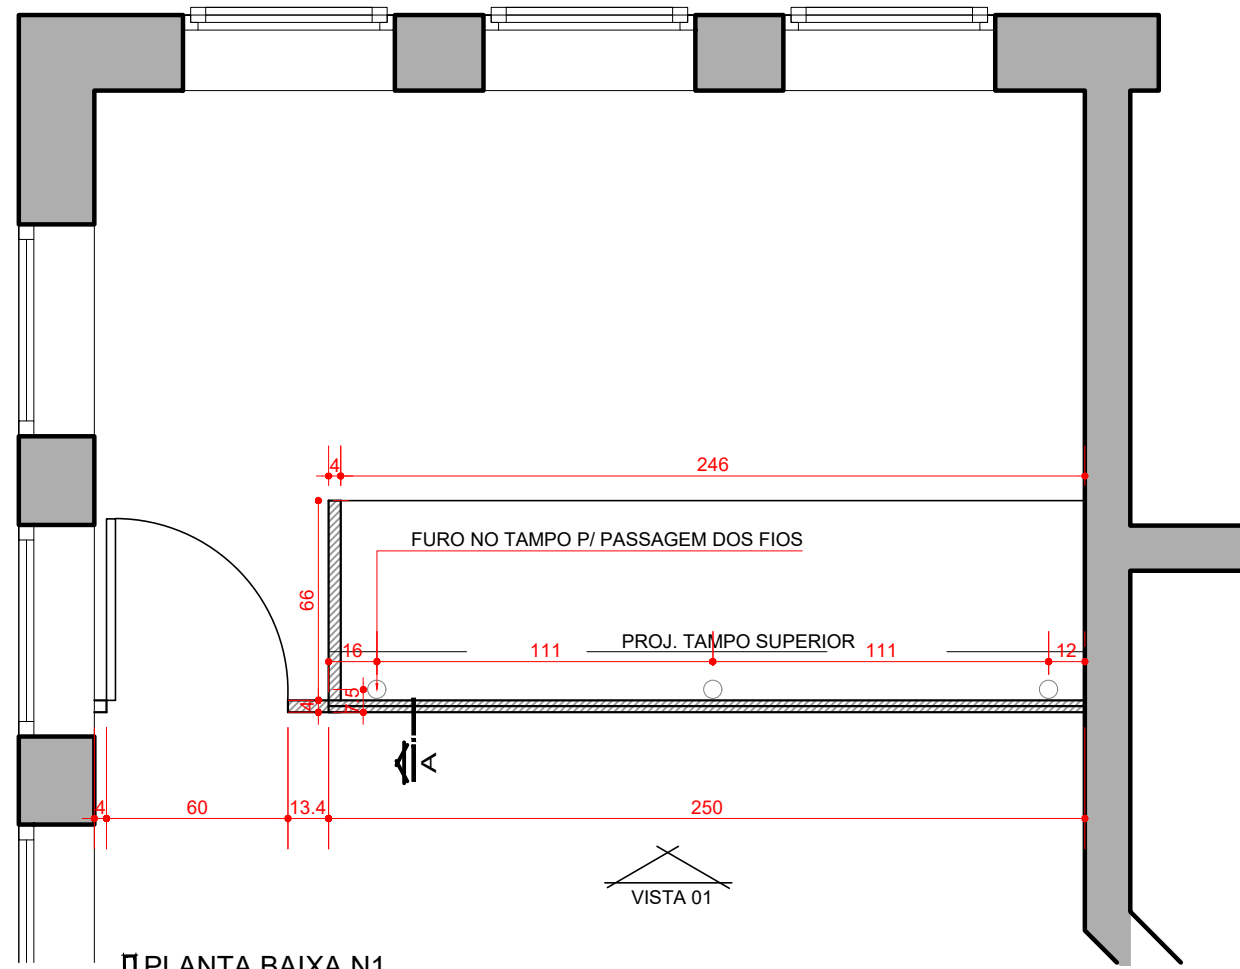


PLANTA BAIXA N1
ESCALA: 1/25

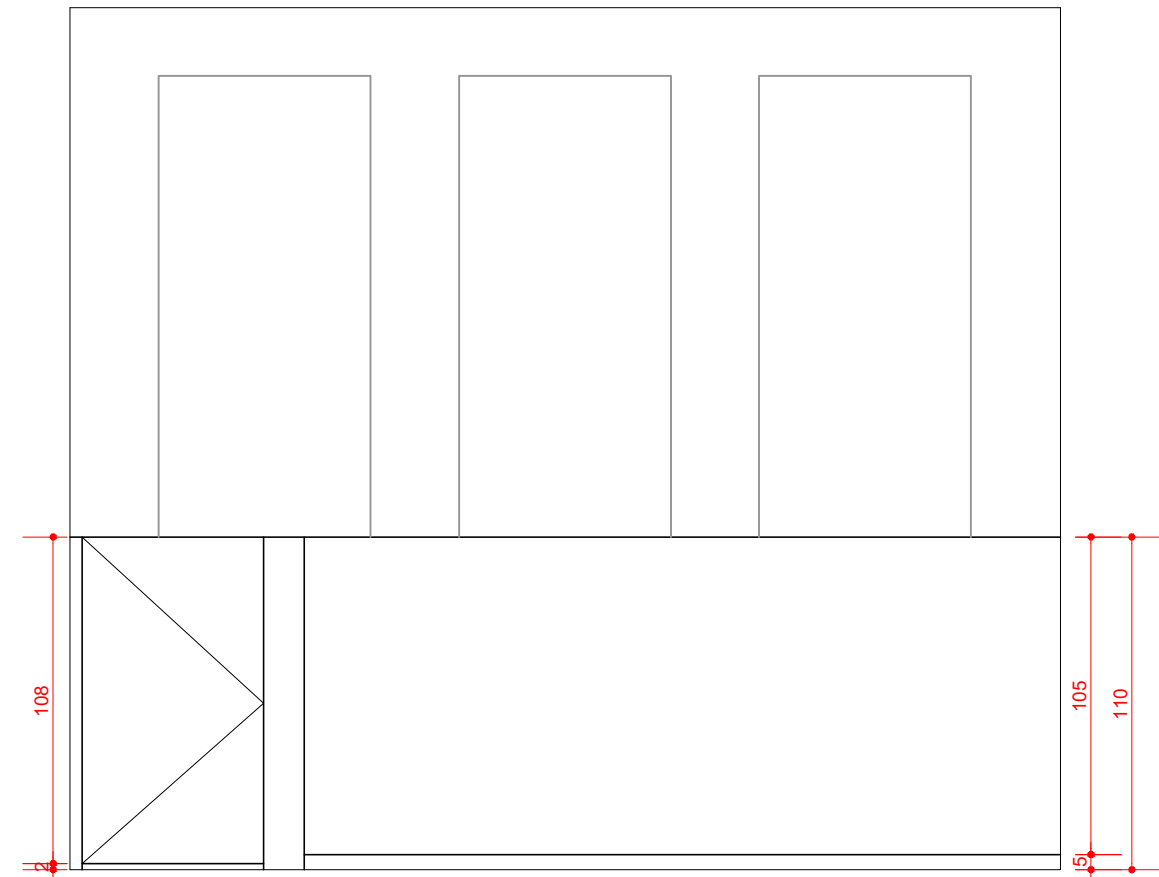


VISTA 01
ESCALA: 1/25

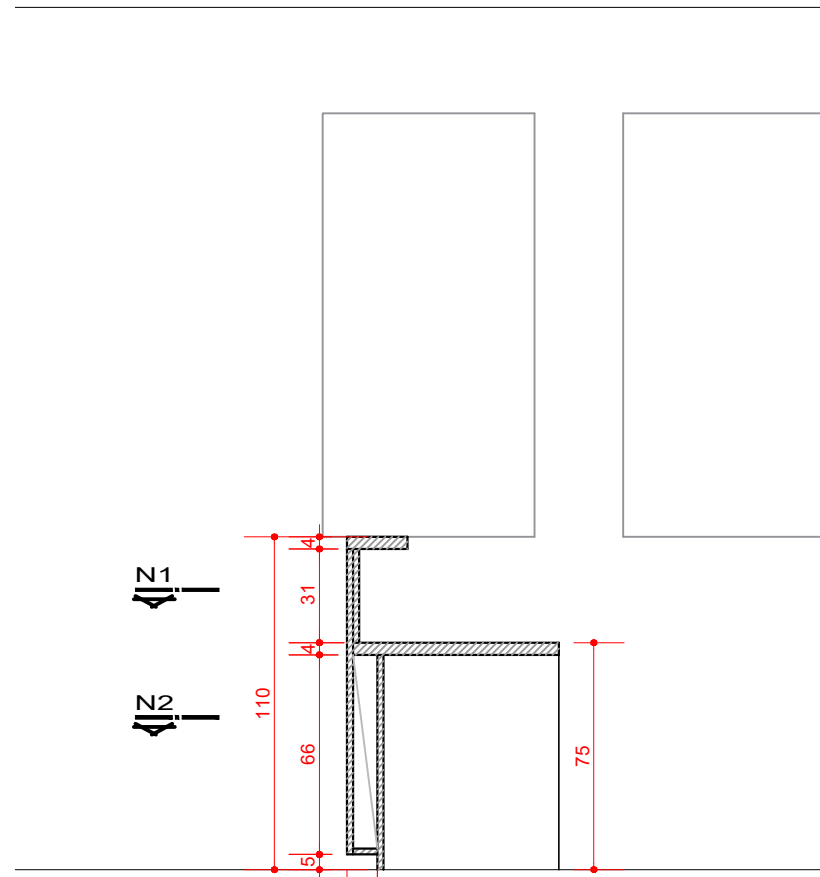

CORTE A
ESCALA: 1/25

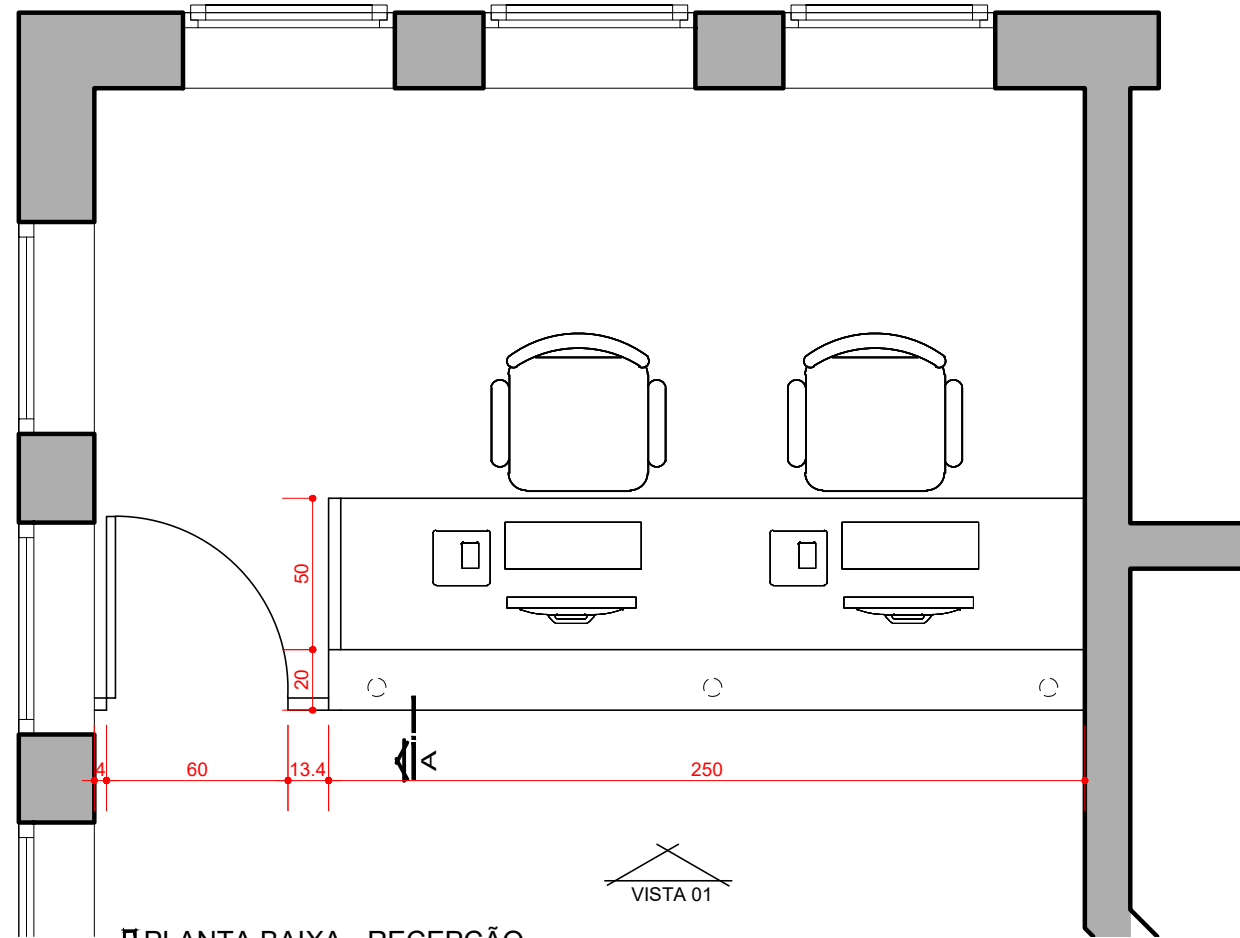

PLANTA BAIXA - RECEPÇÃO
ESCALA: 1/25

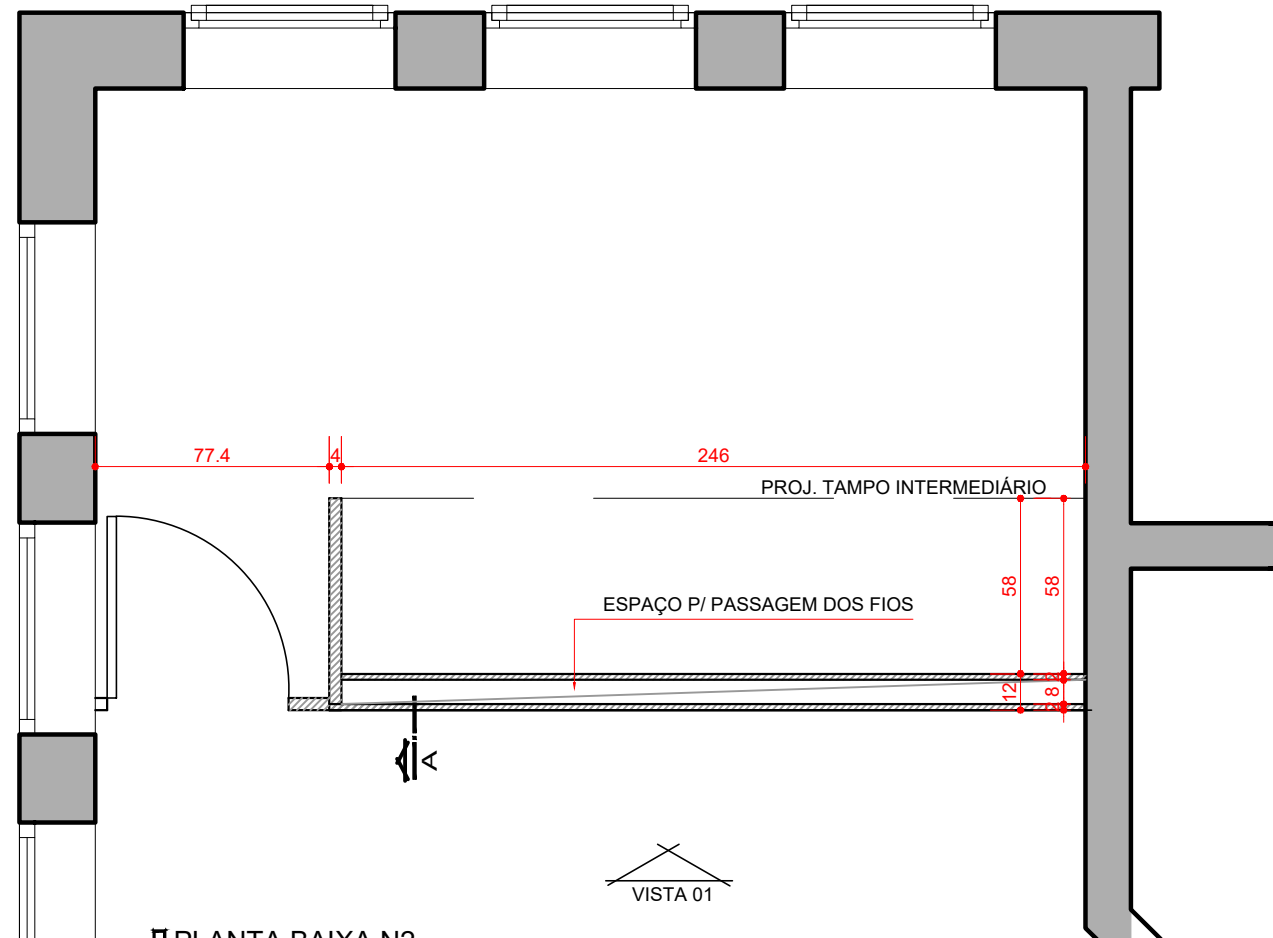

PLANTA BAIXA N2
ESCALA: 1/25


ACABAMENTO
MDF EM MELAMINA BRANCA

OBSERVAÇÕES
-TODAS AS MEDIDAS DEVERÃO SER CONFERIDAS NO LOCAL ANTES DA EXECUÇÃO DA MARCENARIA E APÓS A CONCLUSÃO DAS OBRAS.
-CONFERIR ÂNGULOS DAS PAREDES NAS QUAIS O MOBILIÁRIO ESTARÁ FIXADO E EM CASO DE ÂNGULOS MAIORES, OU MENORES DE 90° AJUSTAR NO NEGATIVO DO MÓVEL.
-QUALQUER DIVERGÊNCIA ENTRE MEDIDAS REAIS E PROJETO DEVERÃO SER INFORMADAS AO PROJETISTA.
-A LOCALIZAÇÃO DE CADA AMBIENTE DEVERÁ SER OBSERVADA NA PLANTA GERAL - PRANCHA 01




PREFEITURA MUNICIPAL NOVA SANTA RITA

OBRA	MOBILIÁRIO UBS CEL OLYMPIO	DATA	ABR /2024
ENDEREÇO	Av. Getúlio Vargas, 1377 - Nova Santa Rita/RS	DESENHO	CAROLINE
PROPRIETÁRIO	Prefeitura Municipal de Nova Santa Rita / CNPJ: 94309291/0001-48	ESCALA	1:25
ESPECIFICAÇÃO	DETALHAMENTO MOBILIÁRIO - RECEPÇÃO	ÁREA:	-
Arq. Urb. Caroline Guerini da Silveira CAU A100822-6	Prefeitura Municipal de Nova Santa Rita CNPJ:94309291/0001-48	PRANCHA	02

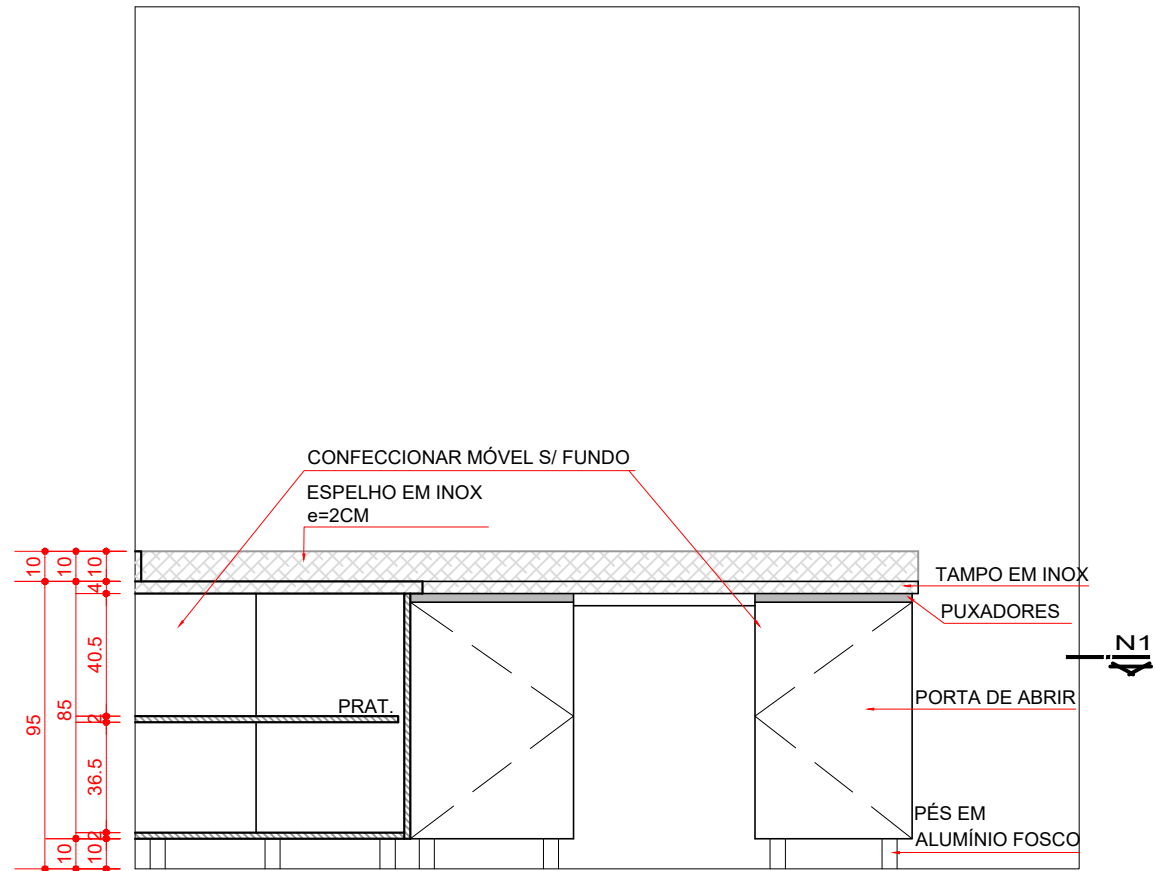


VISTA 01
ESCALA: 1/25

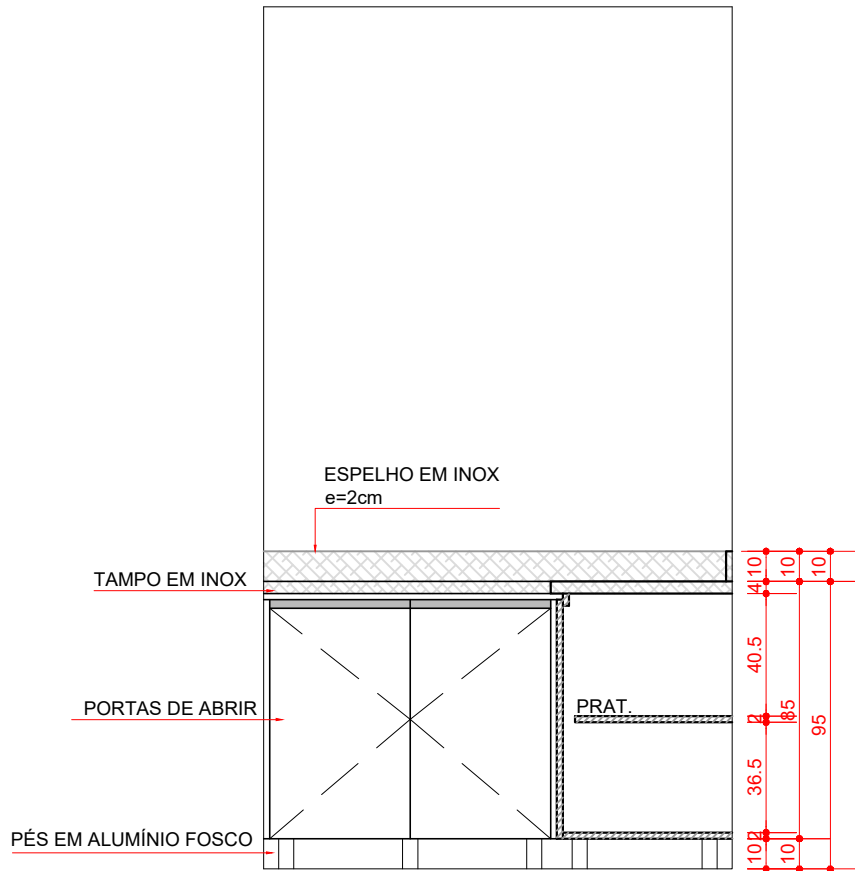

VISTA 02
ESCALA: 1/25




ESPECIFICAÇÕES E ACABAMENTOS
MDF EM MELAMINA BRANCA
GAVETEIROS COM CORREDIÇAS TELESCÓPICAS
PERFIL PUXADOR CAVA EM ALUMÍNIO FOSCO P/ FITA DE BORDA
TAMPO EM INOX POLIDO (BANCADAS DE ALTO RISCO)

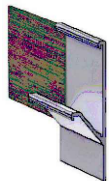


EXEMPLO DE
PERFIL CAVA

OBSERVAÇÕES
-TODAS AS MEDIDAS DEVERÃO SER CONFERIDAS NO LOCAL ANTES DA EXECUÇÃO DA MARCENARIA E APÓS CONCLUSÃO DA OBRA.
-CONFERIR ÂNGULOS DAS PAREDES NAS QUAIS O MOBILIÁRIO ESTARÁ FIXADO E EM CASO DE ÂNGULOS MAIORES, OU MENORES DE 90º AJUSTAR NO NEGATIVO DO MÓVEL.
-QUALQUER DIVERGÊNCIA ENTRE MEDIDAS REAIS E PROJETO DEVERÃO SER INFORMADAS AO PROJETISTA.
-A LOCALIZAÇÃO DE CADA AMBIENTE DEVERÁ SER OBSERVADA NA PLANTA GERAL - PRANCHA 01

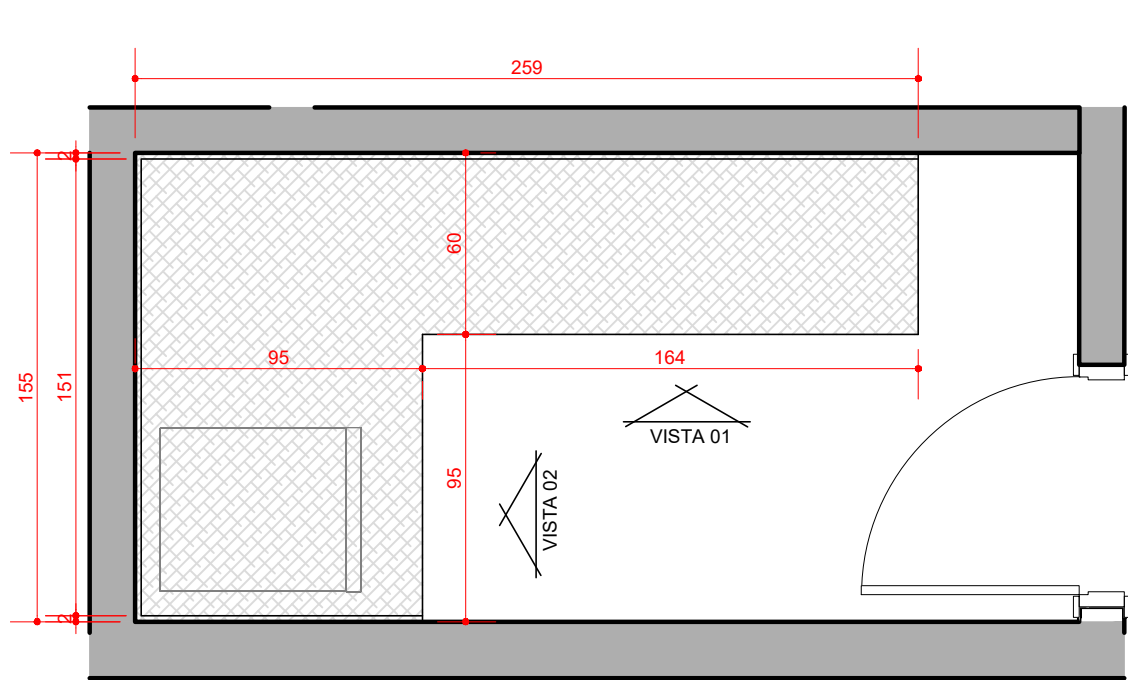

PLANTA BAIXA - ESTERILIZAÇÃO
ESCALA: 1/25

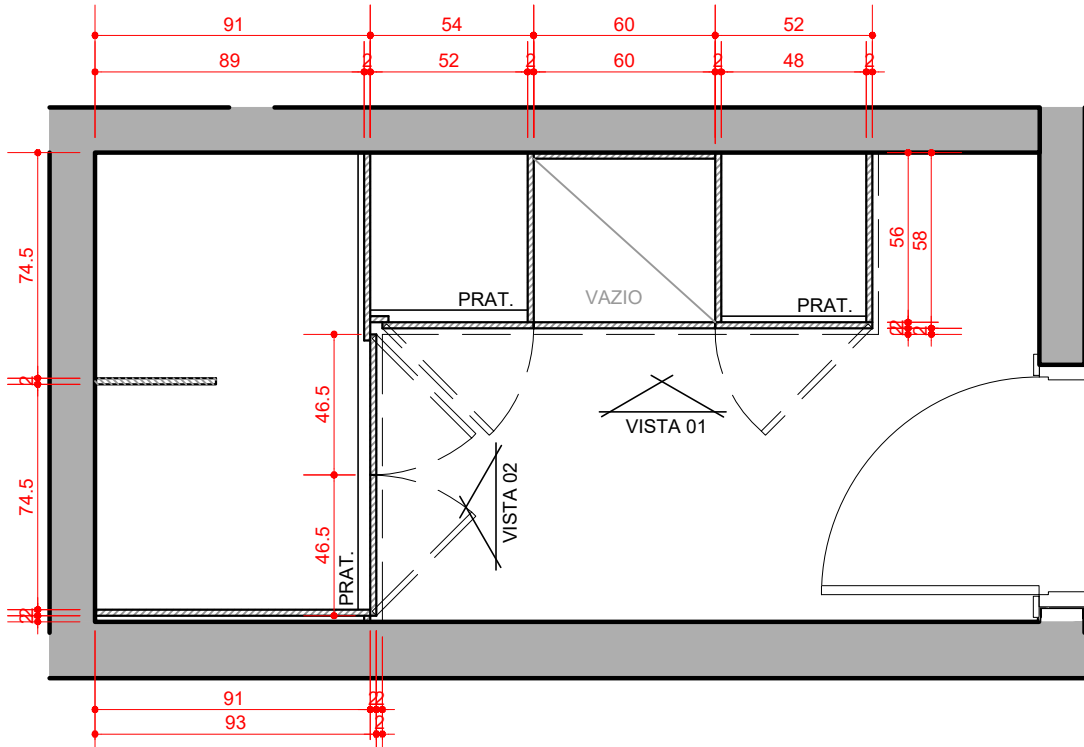


PLANTA BAIXA N1
ESCALA: 1/25



PREFEITURA MUNICIPAL NOVA SANTA RITA



OBRA	MOBILIÁRIO UBS CEL OLYMPIO	DATA	ABR /2024
ENDEREÇO	Av. Getúlio Vargas, 1377 - Nova Santa Rita/RS	DESENHO	CAROLINE
PROPRIETÁRIO	Prefeitura Municipal de Nova Santa Rita / CNPJ: 94309291/0001-48	ESCALA	1:25
ESPECIFICAÇÃO	DETALHAMENTO MOBILIÁRIO - ESTERELIZAÇÃO	ÁREA:	-
Arq. Urb. Caroline Guerini da Silveira CAU A100822-6		PRANCHA	03
Prefeitura Municipal de Nova Santa Rita CNPJ:94309291/0001-48			

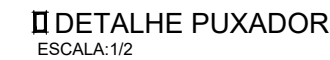


EXEMPLO DE PERFIL CAVA

OBSERVAÇÕES


- TODAS AS MEDIDAS DEVERÃO SER CONFERIDAS NO LOCAL ANTES DA EXECUÇÃO DA MARCENARIA E APÓS CONCLUSÃO DA OBRA.
- CONFERIR ÂNGULOS DAS PAREDES NAS QUAIS O MOBILIÁRIO ESTARÁ FIXADO E EM CASO DE ÂNGULOS MAIORES, OU MENORES DE 90º AJUSTAR NO NEGATIVO DO MÓVEL.
- QUALQUER DIVERGÊNCIA ENTRE MEDIDAS REAIS E PROJETO DEVERÃO SER INFORMADAS AO PROJETISTA.
- A LOCALIZAÇÃO DE CADA AMBIENTE DEVERÁ SER OBSERVADA NA PLANTA GERAL - PRANCHA 01

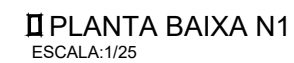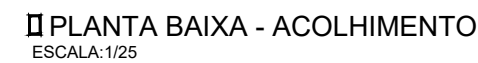

OBRA		DATA	
MOBILIÁRIO UBS CEL OLYMPIO		ABR /2024	
ENDEREÇO		DESENHO	
Av. Getúlio Vargas, 1377 - Nova Santa Rita/RS		CAROLINE	
PROPRIETÁRIO		ESCALA	
Prefeitura Municipal de Nova Santa Rita / CNPJ: 94309291/0001-48		1:25	
ESPECIFICAÇÃO		ÁREA:	
DETALHAMENTO MOBILIÁRIO - ACOLHIMENTO		-	
Arq. Urb. Caroline Guerini da Silveira CAU A100822-6		Prefeitura Municipal de Nova Santa Rita CNPJ:94309291/0001-48	
		PRANCHA	
		04	

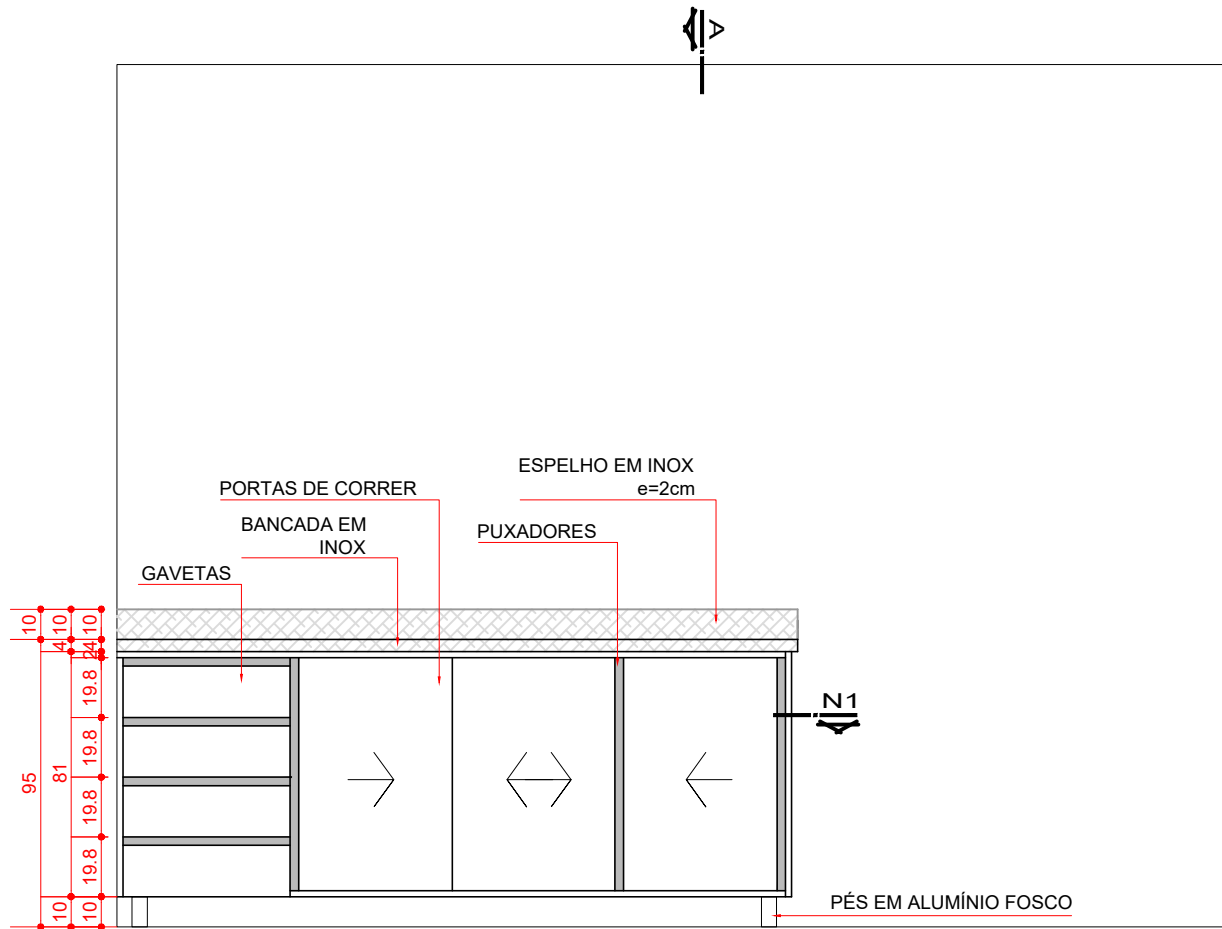

VISTA 01
ESCALA: 1/25

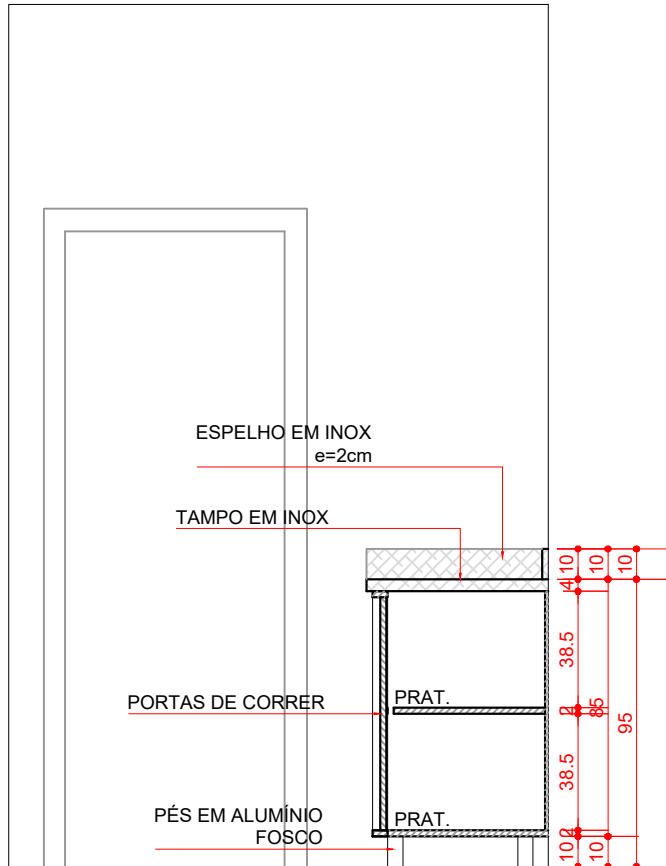


CORTE A
ESCALA: 1/25




DETALHE PUXADOR
ESCALA: 1/2

ESPECIFICAÇÕES E ACABAMENTOS
MDF EM MELAMINA BRANCA
GAVETEIROS COM CORREDIÇAS TELESCÓPICAS
PERFIL PUXADOR CAVA EM ALUMÍNIO FOSCO P/ FITA DE BORDA
TAMPO EM INOX POLIDO (BANCADAS DE ALTO RISCO)

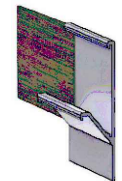


EXEMPLO DE
PERFIL CAVA

OBSERVAÇÕES
-TODAS AS MEDIDAS DEVERÃO SER CONFERIDAS NO LOCAL ANTES DA EXECUÇÃO DA MARCENARIA E APÓS CONCLUSÃO DA OBRA.
-CONFERIR ÂNGULOS DAS PAREDES NAS QUAIS O MOBILIÁRIO ESTARÁ FIXADO E EM CASO DE ÂNGULOS MAIORES, OU MENORES DE 90º AJUSTAR NO NEGATIVO DO MÓVEL.
-QUALQUER DIVERGÊNCIA ENTRE MEDIDAS REAIS E PROJETO DEVERÃO SER INFORMADAS AO PROJETISTA.
-A LOCALIZAÇÃO DE CADA AMBIENTE DEVERÁ SER OBSERVADA NA PLANTA GERAL - PRANCHA 01

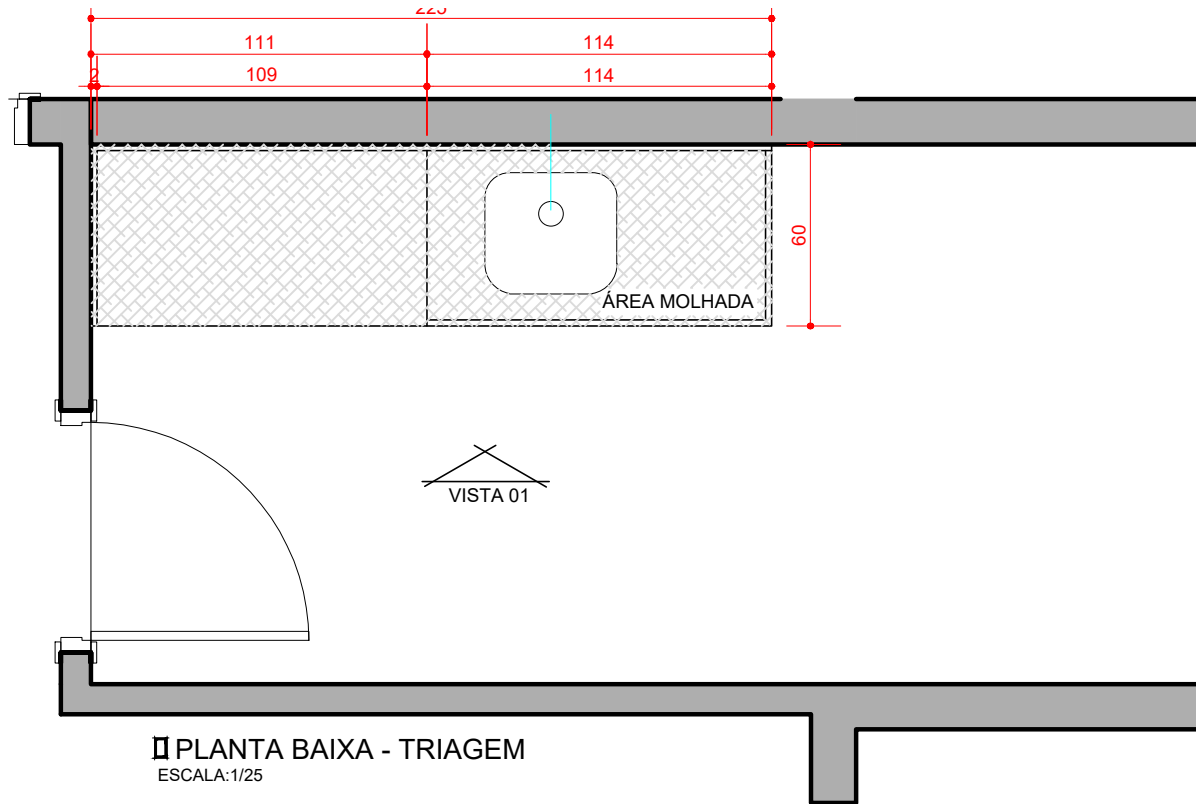

PLANTA BAIXA - TRIAGEM
ESCALA: 1/25

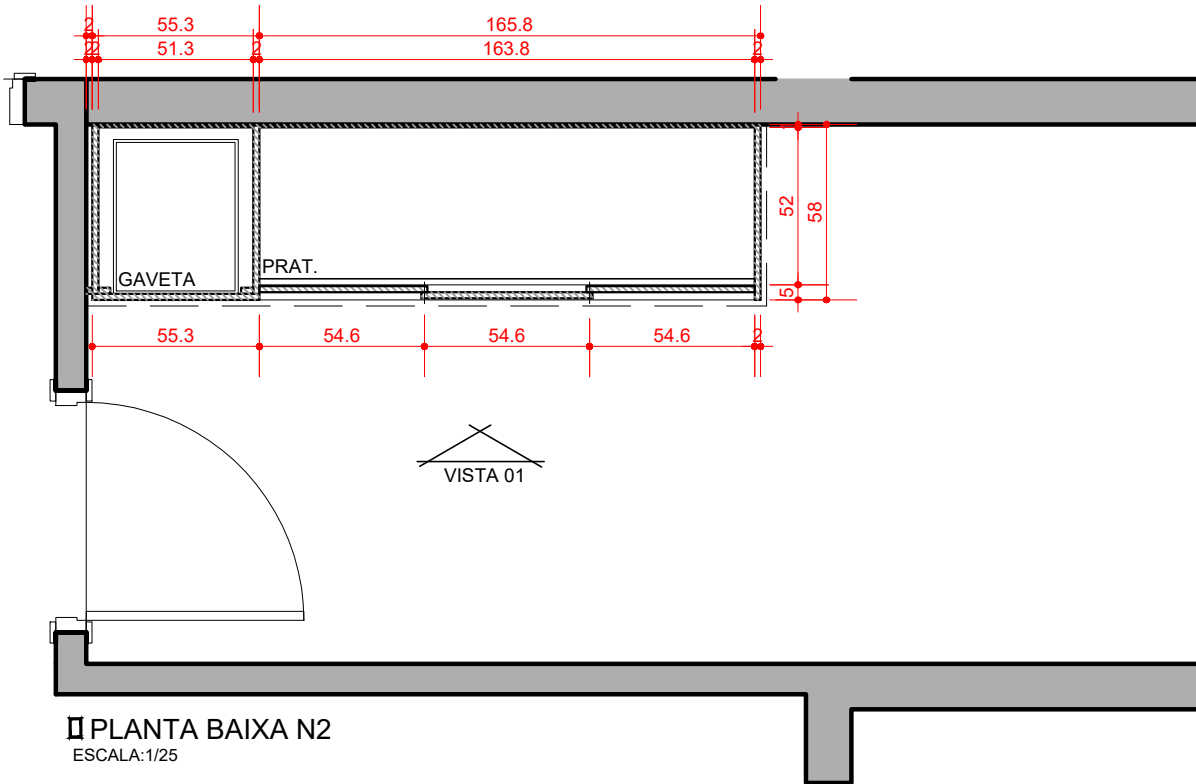

PLANTA BAIXA N2
ESCALA: 1/25



PREFEITURA MUNICIPAL NOVA SANTA RITA

OBRA	MOBILIÁRIO UBS CEL OLYMPIO	DATA	ABR /2024
ENDEREÇO	Av. Getúlio Vargas, 1377 - Nova Santa Rita/RS	DESENHO	CAROLINE
PROPRIETÁRIO	Prefeitura Municipal de Nova Santa Rita / CNPJ: 94309291/0001-48	ESCALA	1:25
ESPECIFICAÇÃO	DETALHAMENTO MOBILIÁRIO - TRIAGEM	ÁREA:	-
	Arq. Urb. Caroline Guerini da Silveira CAU A100822-6	PREFEITURA MUNICIPAL DE NOVA SANTA RITA CNPJ:94309291/0001-48	PRANCHA 05




ESPECIFICAÇÕES E ACABAMENTOS
MDF EM MELAMINA BRANCA
GAVETEIROS COM CORREDIÇÃOS TELESCÓPICAS
PERFIL PUXADOR CAVA EM ALUMÍNIO FOSCO P/ FITA DE BORDA
TAMPO EM GRANITO BRANCO ITAÚNAS




OBSERVAÇÕES
-TODAS AS MEDIDAS DEVERÃO SER CONFERIDAS NO LOCAL ANTES DA EXECUÇÃO DA MARCENARIA E APÓS A CONCLUSÃO DAS OBRAS.
-CONFERIR ÂNGULOS DAS PAREDES NAS QUAIS O MOBILIÁRIO ESTARÁ FIXADO E EM CASO DE ÂNGULOS MAIORES, OU MENORES DE 90º AJUSTAR NO NEGATIVO DO MÓVEL.
-QUALQUER DIVERGÊNCIA ENTRE MEDIDAS REAIS E PROJETO DEVERÃO SER INFORMADAS AO PROJETISTA.
-A LOCALIZAÇÃO DE CADA AMBIENTE DEVERÁ SER OBSERVADA NA PLANTA GERAL - PRANCHA 01



OBRA		DATA
MOBILIÁRIO UBS CEL OLYMPIO		ABR /2024
ENDEREÇO		DESENHO
Av. Getúlio Vargas, 1377 - Nova Santa Rita/RS		CAROLINE
PROPRIETÁRIO		ESCALA
Prefeitura Municipal de Nova Santa Rita / CNPJ: 94309291/0001-48		1:25
ESPECIFICAÇÃO		ÁREA:
DETALHAMENTO MOBILIÁRIO - COZINHA		-
Arq. Urb. Caroline Guerini da Silveira CAU A100822-6		Prefeitura Municipal de Nova Santa Rita CNPJ:94309291/0001-48 PRANCHA 06

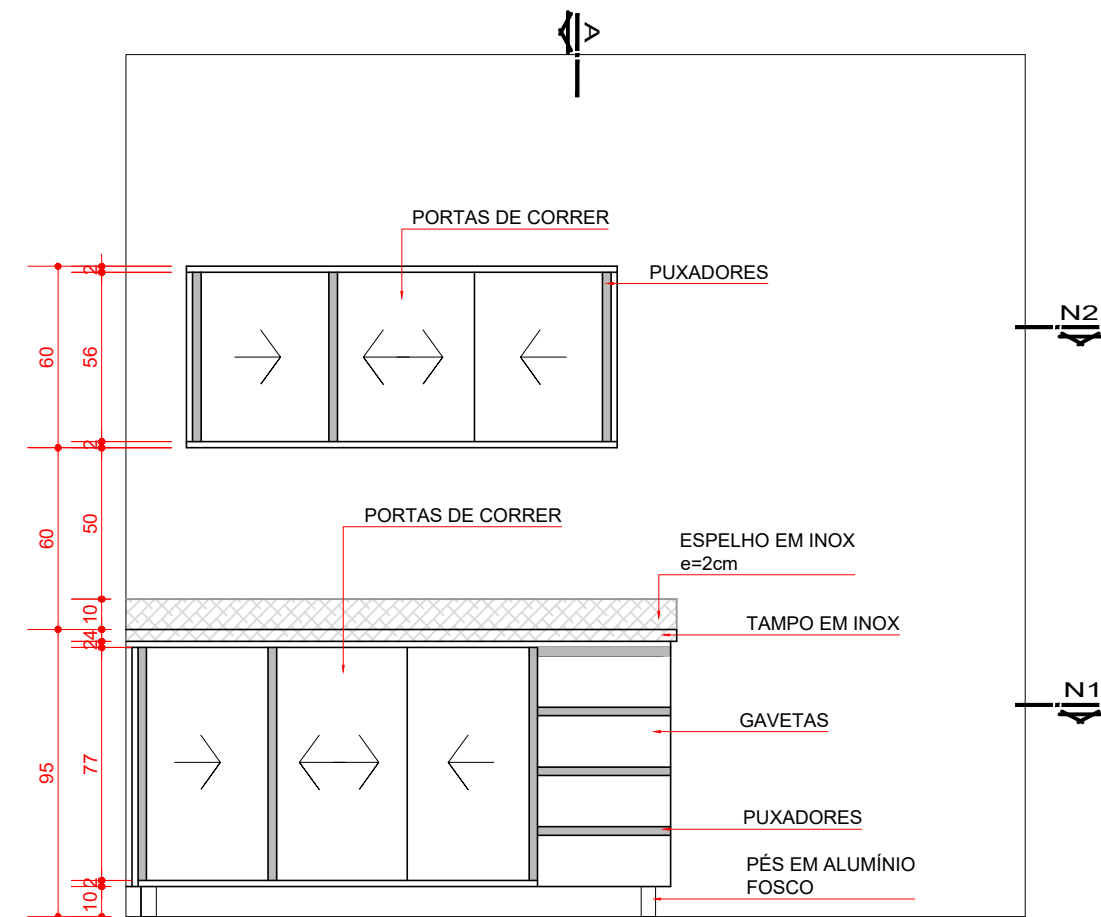

VISTA 01
ESCALA: 1/25

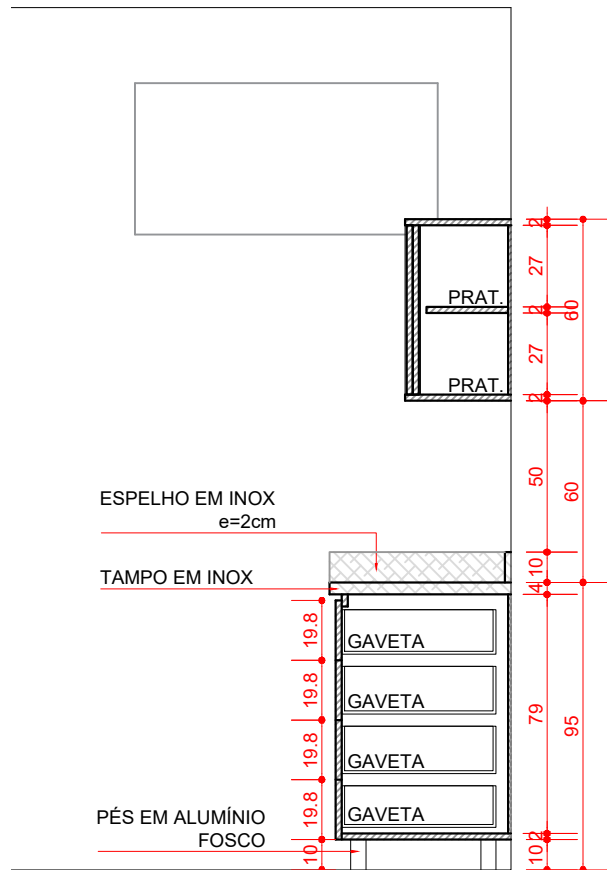


CORTE A
ESCALA: 1/25




DETALHE PUXADOR
ESCALA: 1/2

ESPECIFICAÇÕES E ACABAMENTOS
MDF EM MELAMINA BRANCA
GAVETEIROS COM CORREDIÇAS TELESCÓPICAS
PERFIL PUXADOR CAVA EM ALUMÍNIO FOSCO P/ FITA DE BORDA
TAMPO EM INOX POLIDO (BANCADAS DE ALTO RISCO)

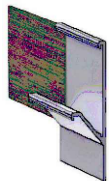


EXEMPLO DE
PERFIL CAVA


OBSERVAÇÕES
-TODAS AS MEDIDAS DEVERÃO SER CONFERIDAS NO LOCAL ANTES DA EXECUÇÃO DA MARCENARIA E APÓS CONCLUSÃO DA OBRA.
-CONFERIR ÂNGULOS DAS PAREDES NAS QUAIS O MOBILIÁRIO ESTARÁ FIXADO E EM CASO DE ÂNGULOS MAIORES, OU MENORES DE 90º AJUSTAR NO NEGATIVO DO MÓVEL.
-QUALQUER DIVERGÊNCIA ENTRE MEDIDAS REAIS E PROJETO DEVERÃO SER INFORMADAS AO PROJETISTA.
-A LOCALIZAÇÃO DE CADA AMBIENTE DEVERÁ SER OBSERVADA NA PLANTA GERAL - PRANCHA 01

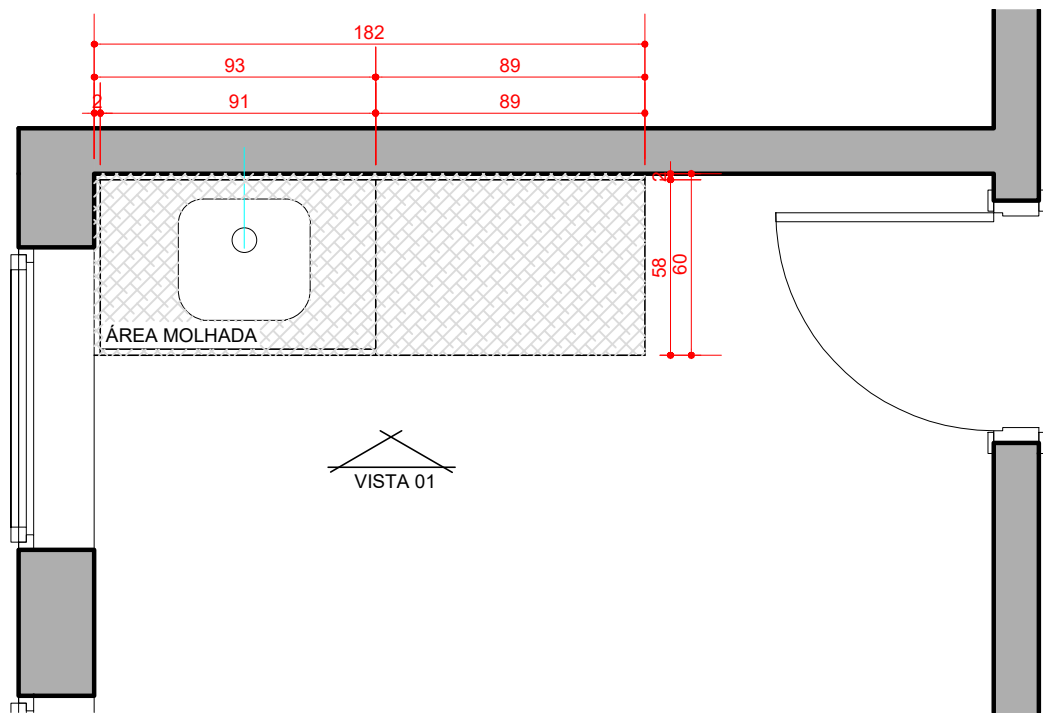

PLANTA BAIXA - ODONTO 2
ESCALA: 1/25

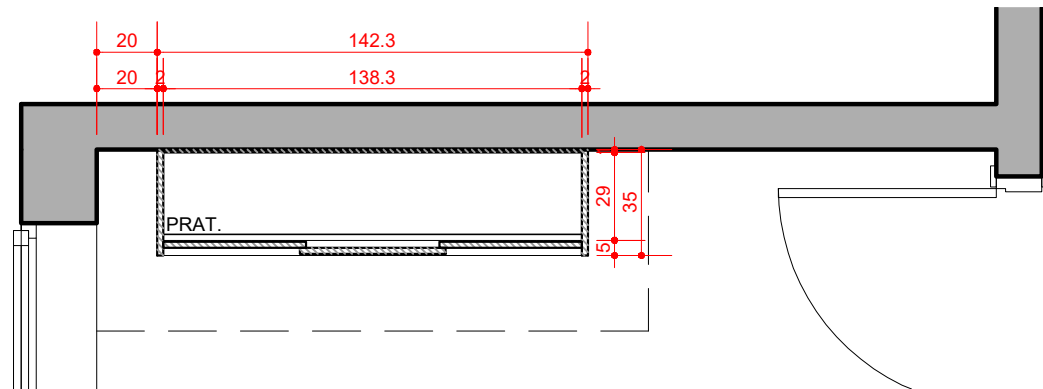

PLANTA BAIXA N2
ESCALA: 1/25

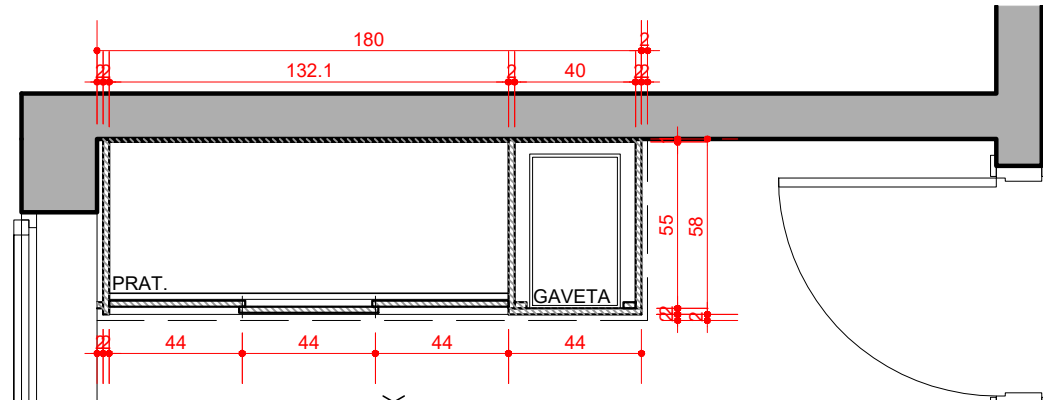


PLANTA BAIXA N1
ESCALA: 1/25




PREFEITURA MUNICIPAL NOVA SANTA RITA


OBRA	MOBILIÁRIO UBS CEL OLYMPIO	DATA	ABR /2024
ENDEREÇO	Av. Getúlio Vargas, 1377 - Nova Santa Rita/RS	DESENHO	CAROLINE
PROPRIETÁRIO	Prefeitura Municipal de Nova Santa Rita / CNPJ: 94309291/0001-48	ESCALA	1:25
ESPECIFICAÇÃO	DETALHAMENTO MOBILIÁRIO - ODONTO 2	ÁREA:	-
	Arq. Urb. Caroline Guerini da Silveira CAU A100822-6	PREFEITURA MUNICIPAL DE NOVA SANTA RITA CNPJ:94309291/0001-48	PRANCHA 07

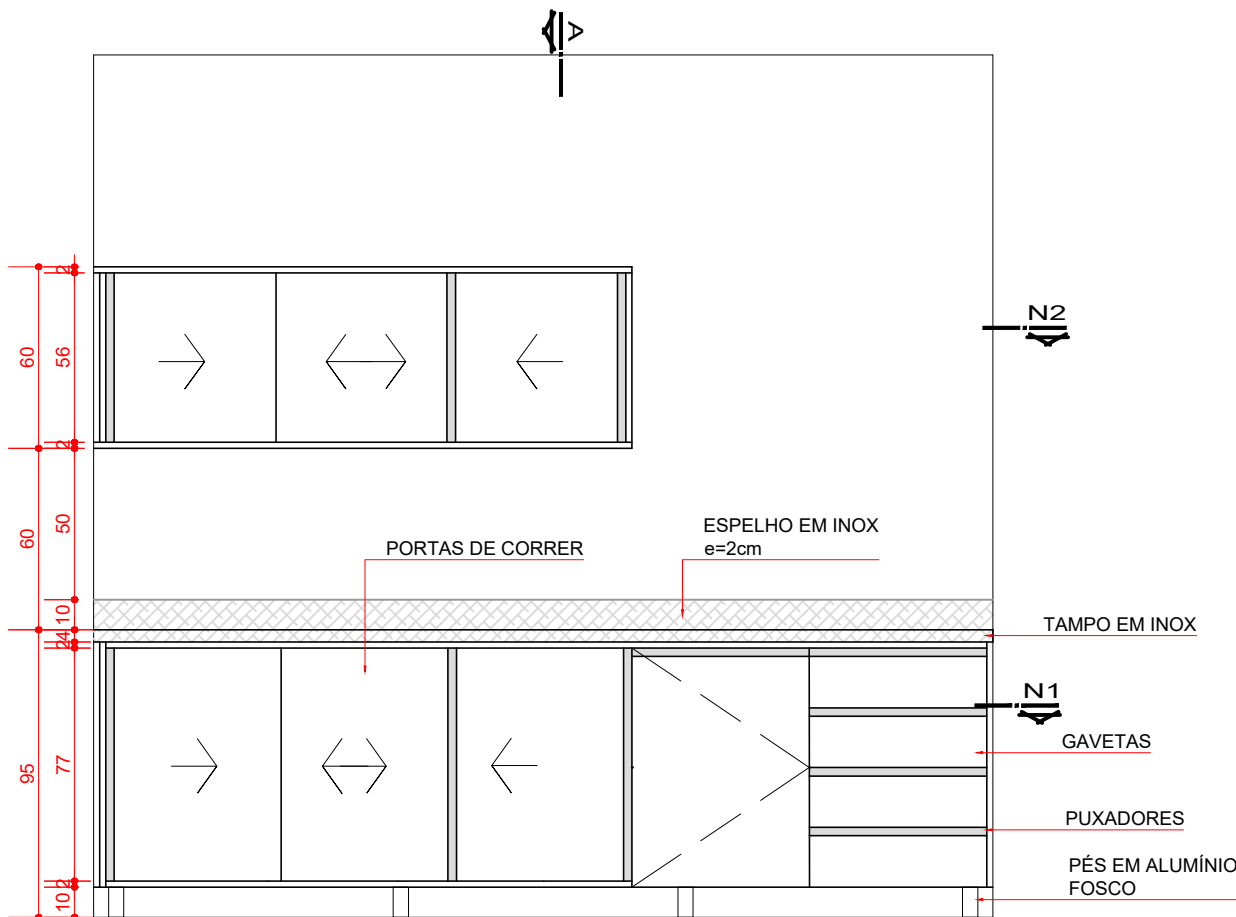


VISTA 01
ESCALA: 1/25

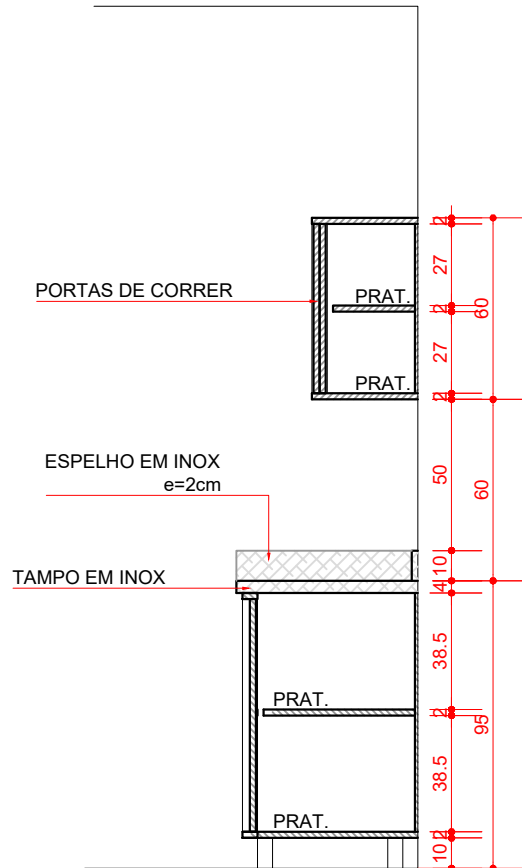

CORTE A
ESCALA: 1/25

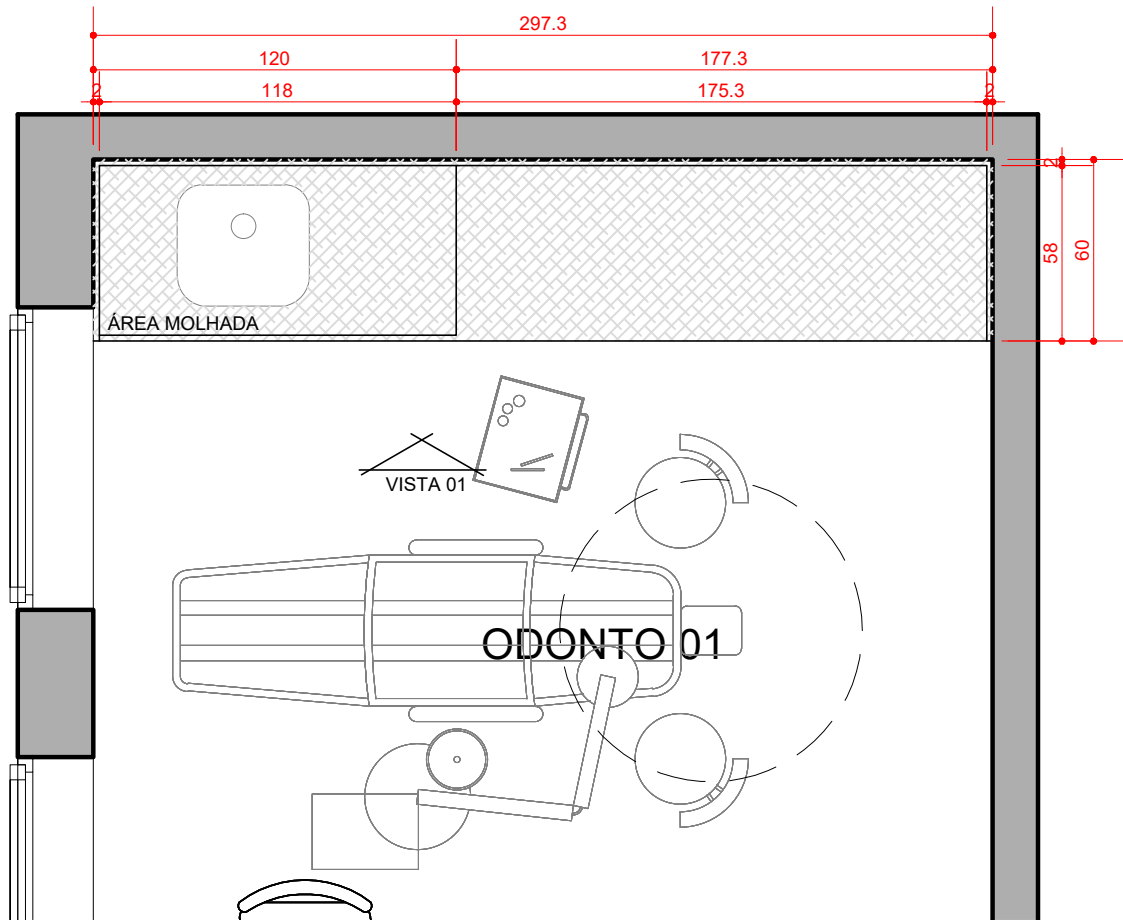


PLANTA BAIXA - ODONTO 1
ESCALA: 1/25

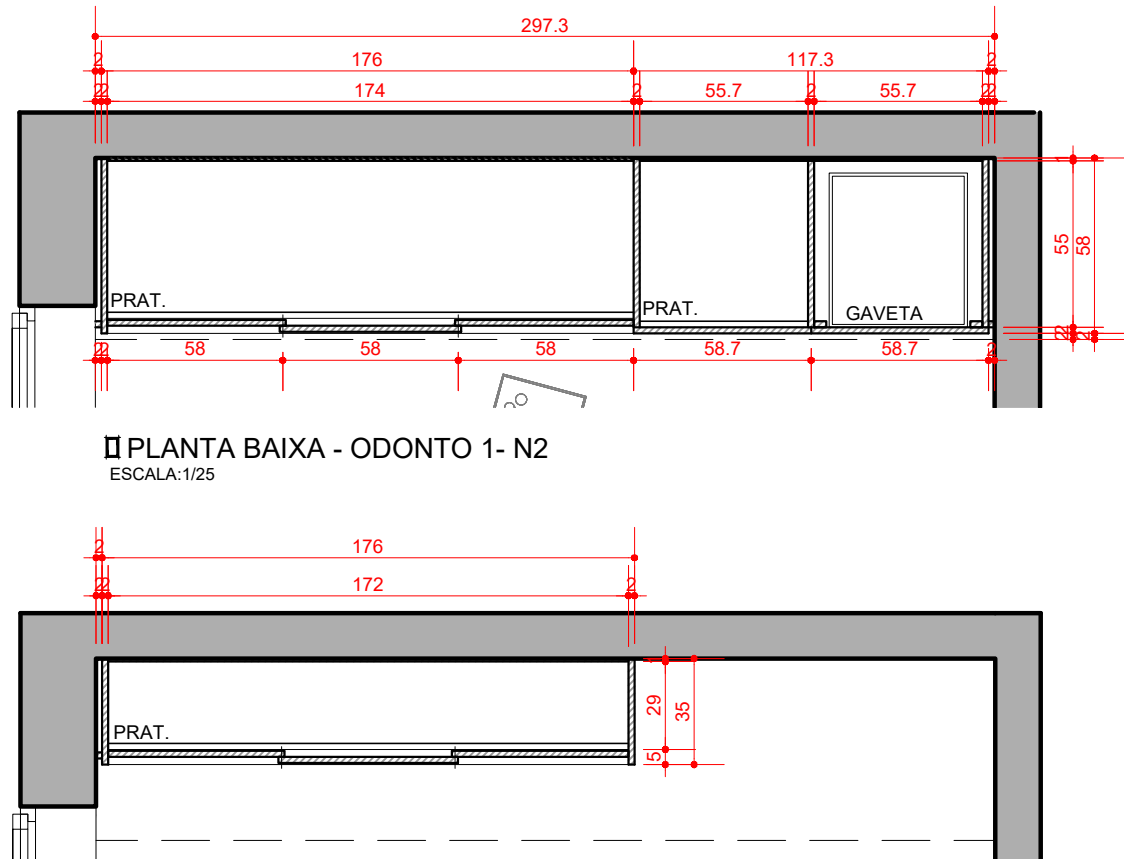

PLANTA BAIXA - ODONTO 1- N2
ESCALA: 1/25

ESPECIFICAÇÕES E ACABAMENTOS
MDF EM MELAMINA BRANCA
GAVETEIROS COM CORREDIÇAS TELESCÓPICAS
PERFIL PUXADOR CAVA EM ALUMÍNIO FOSCO P/ FITA DE BORDA
TAMPO EM INOX POLIDO (BANCADAS DE ALTO RISCO)

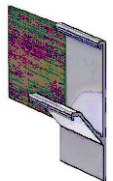


EXEMPLO DE
PERFIL CAVA

OBSERVAÇÕES
-TODAS AS MEDIDAS DEVERÃO SER CONFERIDAS NO LOCAL ANTES DA EXECUÇÃO DA MARCENARIA E APÓS CONCLUSÃO DA OBRA.
-CONFERIR ÂNGULOS DAS PAREDES NAS QUAIS O MOBILIÁRIO ESTARÁ FIXADO E EM CASO DE ÂNGULOS MAIORES, OU MENORES DE 90º AJUSTAR NO NEGATIVO DO MÓVEL.
-QUALQUER DIVERGÊNCIA ENTRE MEDIDAS REAIS E PROJETO DEVERÃO SER INFORMADAS AO PROJETISTA.
-A LOCALIZAÇÃO DE CADA AMBIENTE DEVERÁ SER OBSERVADA NA PLANTA GERAL - PRANCHA 01




PREFEITURA MUNICIPAL NOVA SANTA RITA

OBRA	MOBILIÁRIO UBS CEL OLYMPIO	DATA	ABR /2024
ENDEREÇO	Av. Getúlio Vargas, 1377 - Nova Santa Rita/RS	DESENHO	CAROLINE
PROPRIETÁRIO	Prefeitura Municipal de Nova Santa Rita / CNPJ: 94309291/0001-48	ESCALA	1:25
ESPECIFICAÇÃO	DETALHAMENTO MOBILIÁRIO - ODONTO 1	ÁREA:	-
	Arq. Urb. Caroline Guerini da Silveira CAU A100822-6	PREFEITURA MUNICIPAL DE NOVA SANTA RITA CNPJ:94309291/0001-48	PRANCHA 08

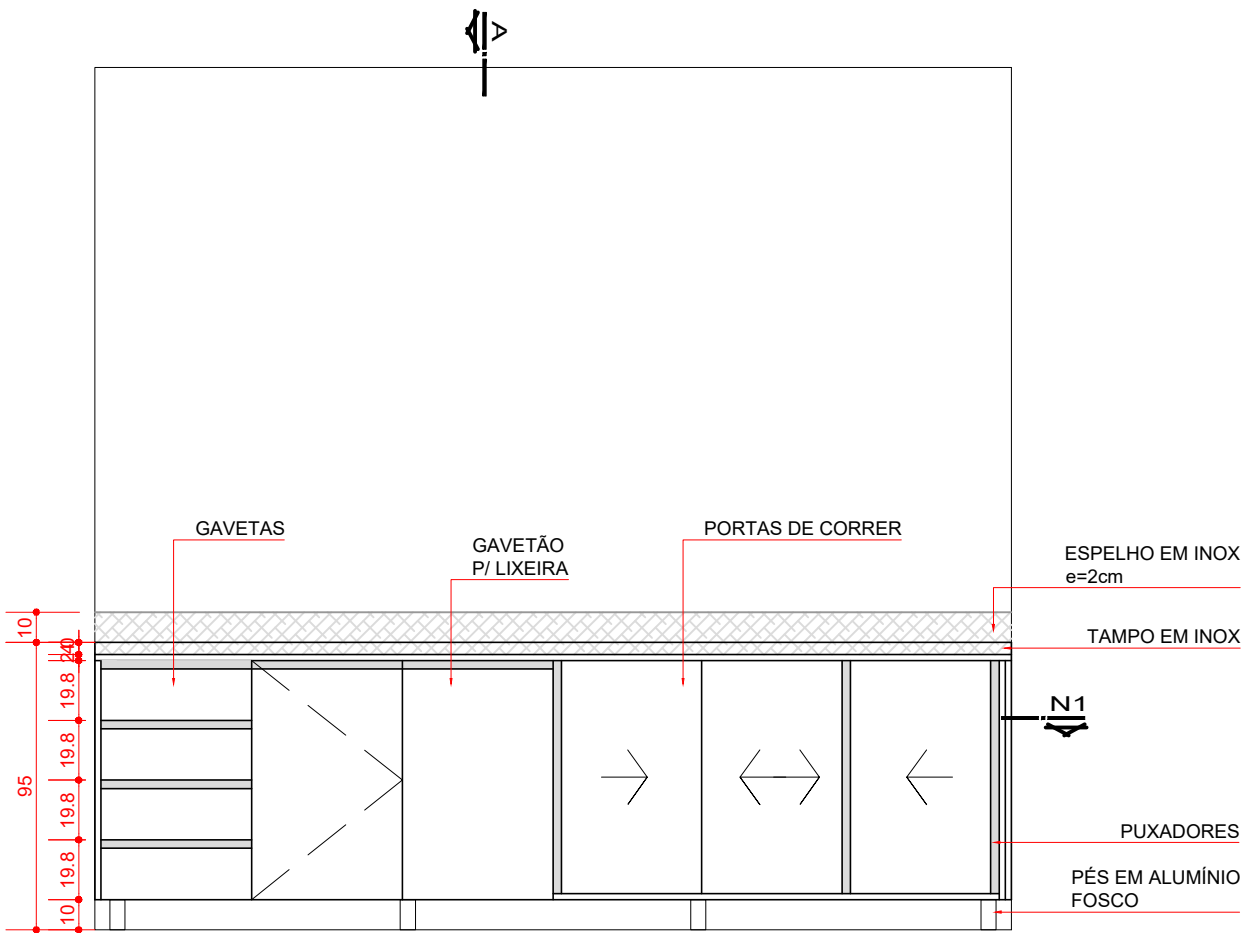

VISTA 01
ESCALA: 1/25

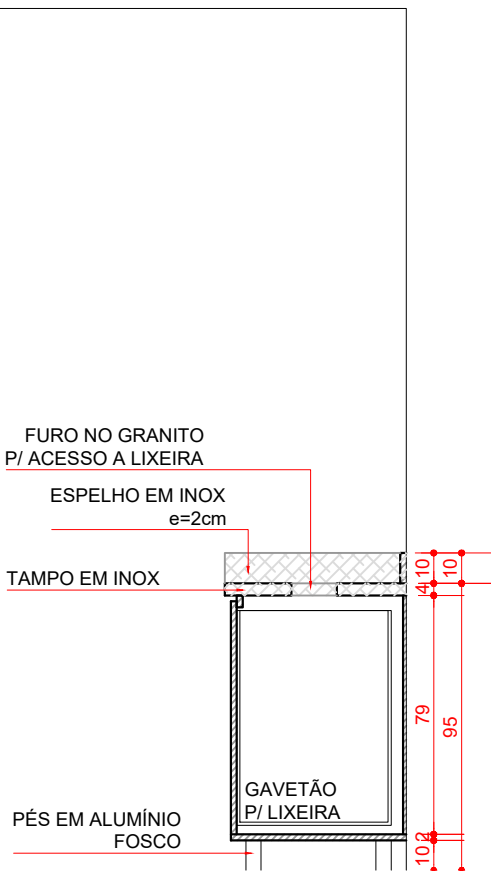


CORTE A
ESCALA: 1/25




DETALHE PUXADOR
ESCALA: 1/2

ESPECIFICAÇÕES E ACABAMENTOS
MDF EM MELAMINA BRANCA
GAVETEIROS COM CORREDIÇAS TELESCÓPICAS
PERFIL PUXADOR CAVA EM ALUMÍNIO FOSCO P/ FITA DE BORDA
TAMPO EM INOX POLIDO (BANCADAS DE ALTO RISCO)

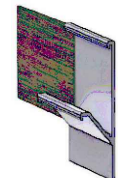


EXEMPLO DE
PERFIL CAVA

OBSERVAÇÕES
-TODAS AS MEDIDAS DEVERÃO SER CONFERIDAS NO LOCAL ANTES DA EXECUÇÃO DA MARCENARIA E APÓS CONCLUSÃO DA OBRA.
-CONFERIR ÂNGULOS DAS PAREDES NAS QUAIS O MOBILIÁRIO ESTARÁ FIXADO E EM CASO DE ÂNGULOS MAIORES, OU MENORES DE 90º AJUSTAR NO NEGATIVO DO MÓVEL.
-QUALQUER DIVERGÊNCIA ENTRE MEDIDAS REAIS E PROJETO DEVERÃO SER INFORMADAS AO PROJETISTA.
-A LOCALIZAÇÃO DE CADA AMBIENTE DEVERÁ SER OBSERVADA NA PLANTA GERAL - PRANCHA 01

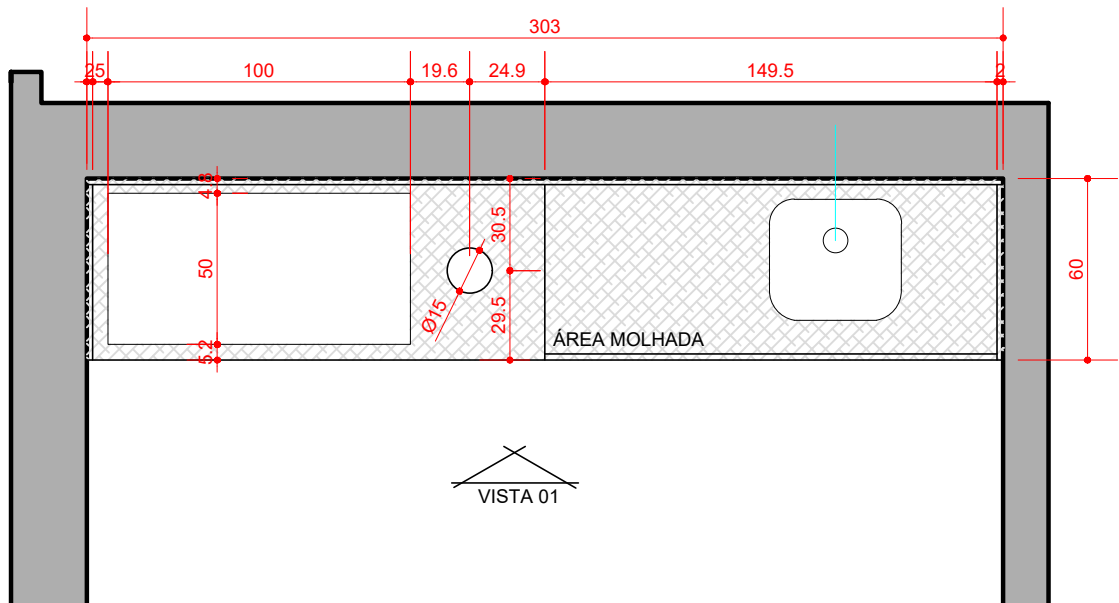

PLANTA BAIXA - VACINAS
ESCALA: 1/25


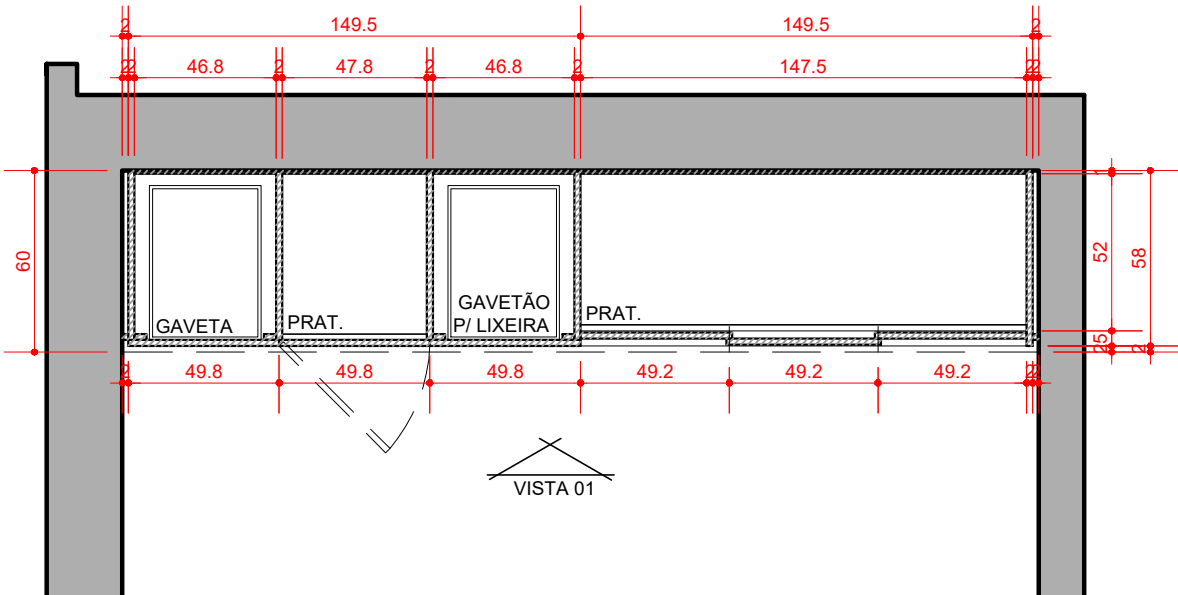


PLANTA BAIXA N1
ESCALA: 1/25




PREFEITURA MUNICIPAL NOVA SANTA RITA

OBRA MOBILIÁRIO UBS CEL OLYMPIO	DATA ABR /2024
ENDEREÇO Av. Getúlio Vargas, 1377 - Nova Santa Rita/RS	DESENHO CAROLINE
PROPRIETÁRIO Prefeitura Municipal de Nova Santa Rita / CNPJ: 94309291/0001-48	ESCALA 1:25
ESPECIFICAÇÃO DETALHAMENTO MOBILIÁRIO - TRIAGEM	ÁREA: -
Arq. Urb. Caroline Guerini da Silveira CAU A100822-6	Prefeitura Municipal de Nova Santa Rita CNPJ:94309291/0001-48
PRANCHA 09	

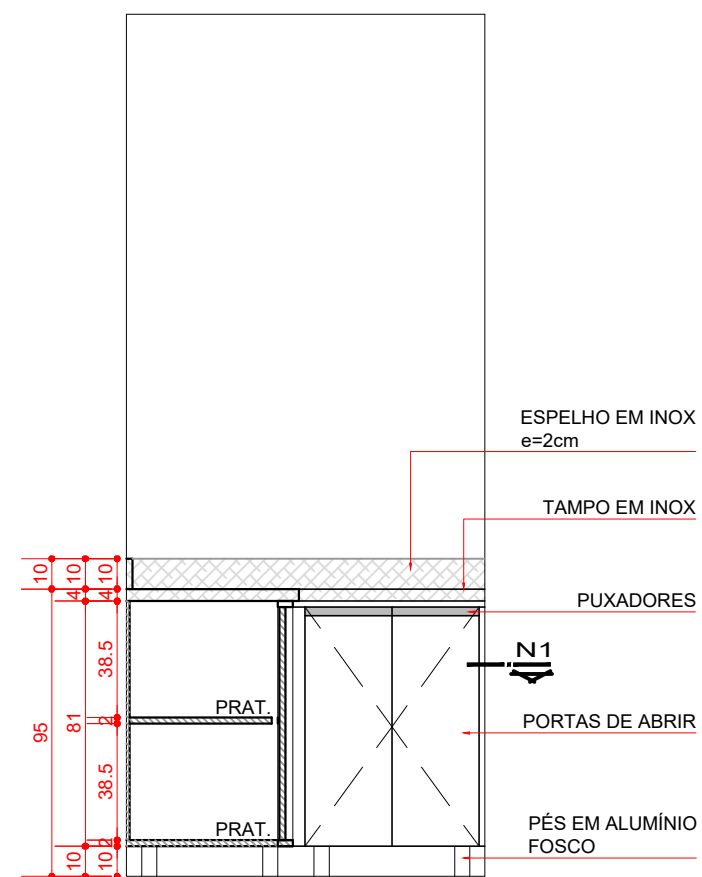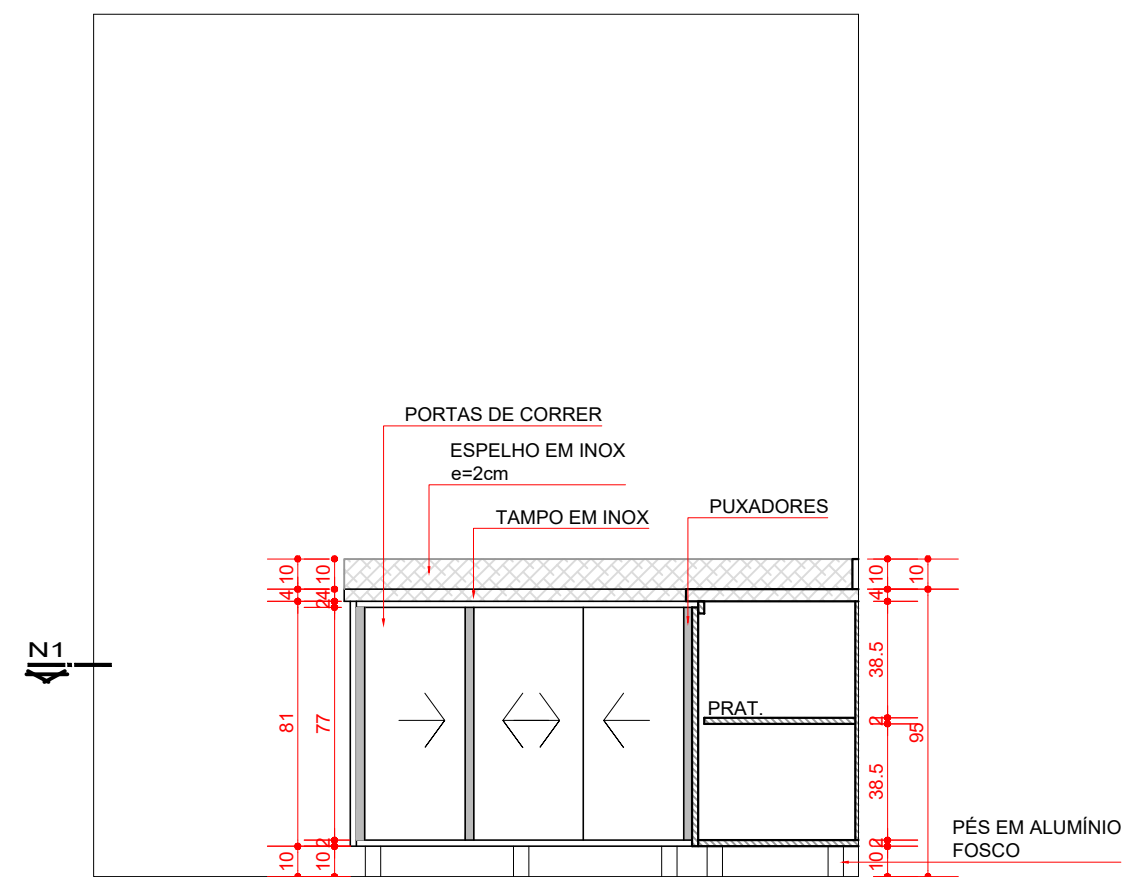



ESPECIFICAÇÕES E ACABAMENTOS
MDF EM MELAMINA BRANCA
GAVETEIROS COM CORREDIÇÃS TELESCÓPICAS
PERFIL PUXADOR CAVA EM ALUMÍNIO FOSCO P/ FITA DE BORDA
TAMPO EM INOX POLIDO (BANCADAS DE ALTO RISCO)

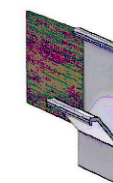

EXEMPLO DE
PERFIL CAVA


OBSERVAÇÕES

- TODAS AS MEDIDAS DEVERÃO SER CONFERIDAS NO LOCAL ANTES DA EXECUÇÃO DA MARCENARIA E APÓS CONCLUSÃO DA OBRA.
- CONFERIR ÂNGULOS DAS PAREDES NA QUAIS O MOBILIÁRIO ESTARÁ FIXADO E EM CASO DE ÂNGULOS MAIORES, OU MENORES DE 90º AJUSTAR NO NEGATIVO DO MÓVEL.
- QUALQUER DIVERGÊNCIA ENTRE MEDIDAS REAIS E PROJETO DEVERÃO SER INFORMADAS AO PROJETISTA.
- A LOCALIZAÇÃO DE CADA AMBIENTE DEVERÁ SER OBSERVADA NA PLANTA GERAL - PRANCHA 01

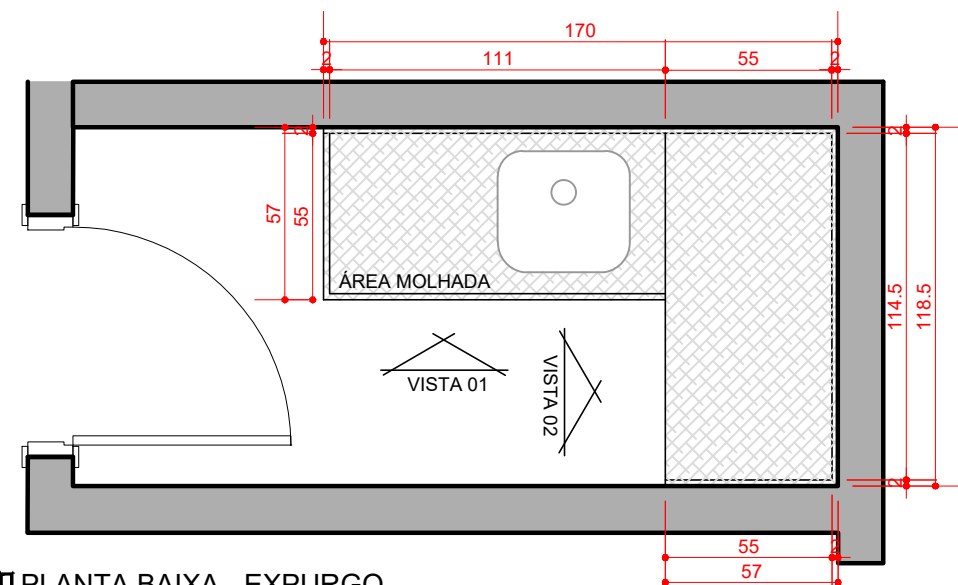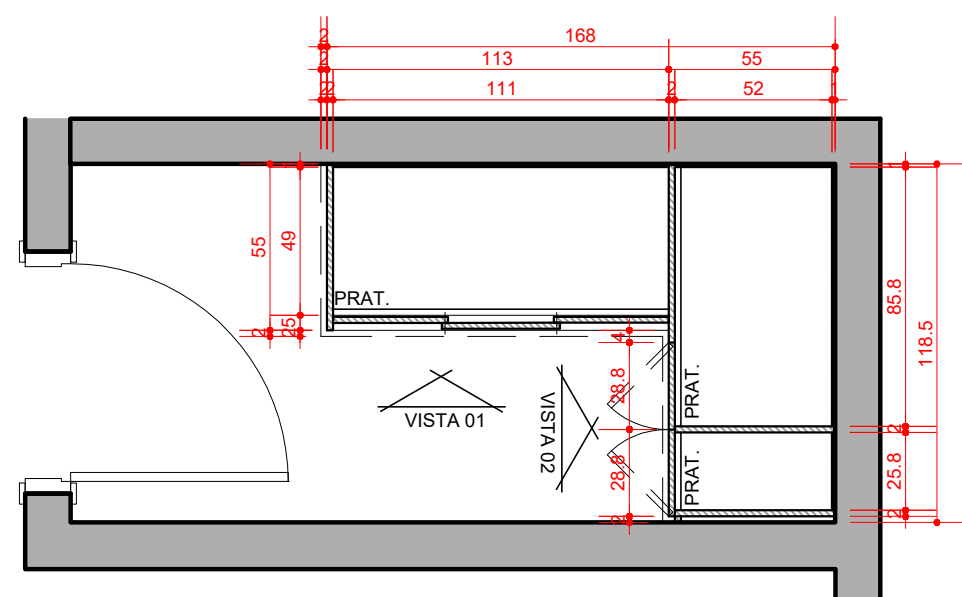


PREFEITURA MUNICIPAL
NOVA SANTA RITA

OBRA		DATA
MOBILIÁRIO UBS CEL OLYMPIO		ABR /2024
ENDEREÇO		DESENHO
Av. Getúlio Vargas, 1377 - Nova Santa Rita/RS		CAROLINE
PROPRIETÁRIO		ESCALA
Prefeitura Municipal de Nova Santa Rita / CNPJ: 94309291/0001-48		1:25
ESPECIFICAÇÃO		ÁREA:
DETALHAMENTO MOBILIÁRIO - EXPURGO		-
Arq. Urb. Caroline Guerini da Silveira CAU A100822-6	Prefeitura Municipal de Nova Santa Rita CNPJ:94309291/0001-48	PRANCHA 10

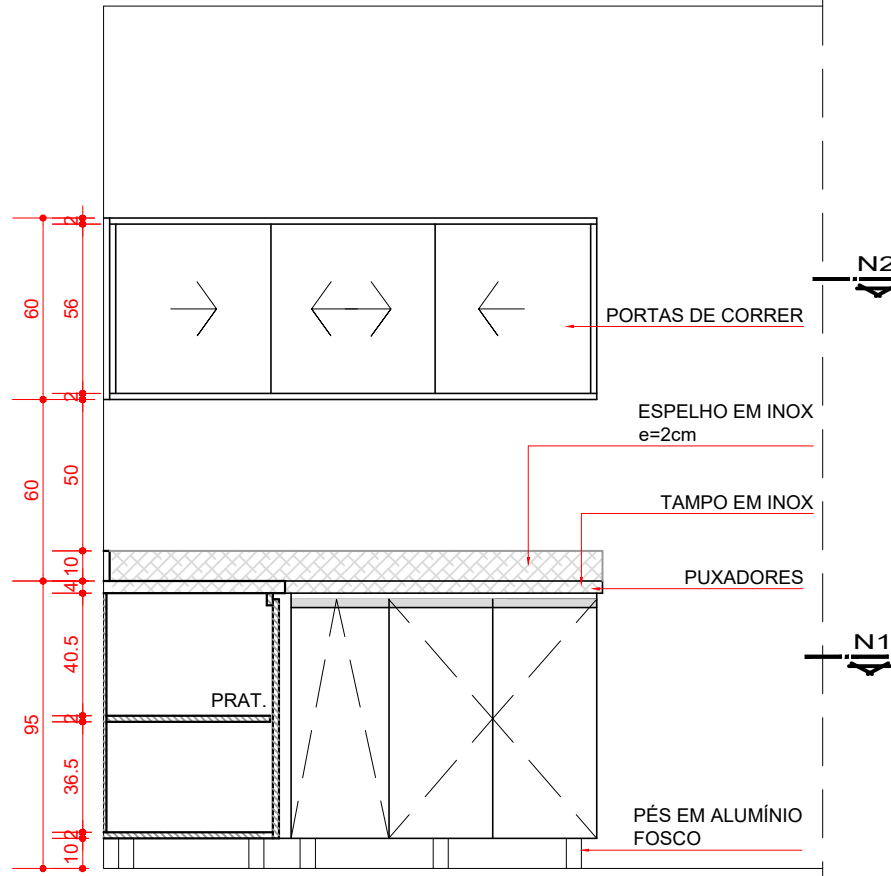

VISTA 01
ESCALA: 1/25

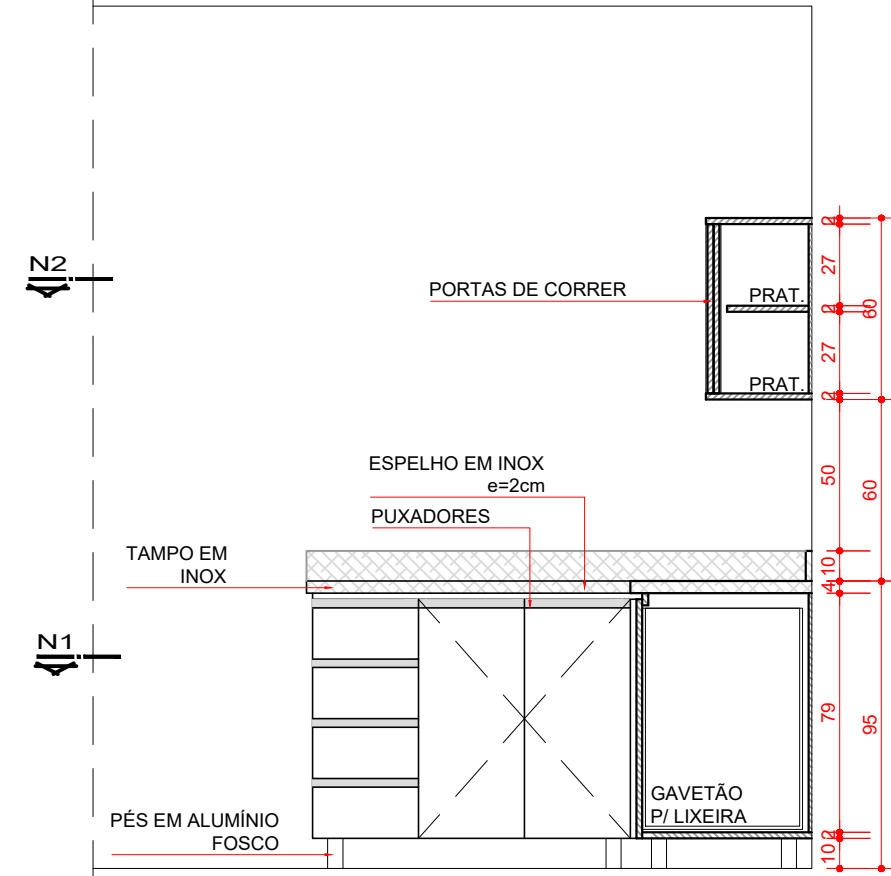


VISTA 02
ESCALA: 1/25




DETALHE PUXADOR
ESCALA: 1/2


ESPECIFICAÇÕES E ACABAMENTOS	
MDF EM MELAMINA BRANCA	
GAVETEIROS COM CORREDIÇAS TELESCÓPICAS	
PERFIL PUXADOR CAVA EM ALUMÍNIO FOSCO P/ FITA DE BORDA	
TAMPO EM INOX POLIDO (BANCADAS DE ALTO RISCO)	

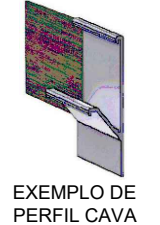


OBSERVAÇÕES
-TODAS AS MEDIDAS DEVERÃO SER CONFERIDAS NO LOCAL ANTES DA EXECUÇÃO DA MARCENARIA E APÓS CONCLUSÃO DA OBRA.
-CONFERIR ÂNGULOS DAS PAREDES NAS QUAIS O MOBILIÁRIO ESTARÁ FIXADO E EM CASO DE ÂNGULOS MAIORES, OU MENORES DE 90° AJUSTAR NO NEGATIVO DO MÓVEL.
-QUALQUER DIVERGÊNCIA ENTRE MEDIDAS REAIS E PROJETO DEVERÃO SER INFORMADAS AO PROJETISTA
-A LOCALIZAÇÃO DE CADA AMBIENTE DEVERÁ SER OBSERVADA NA PLANTA GERAL - PRANCHA 01

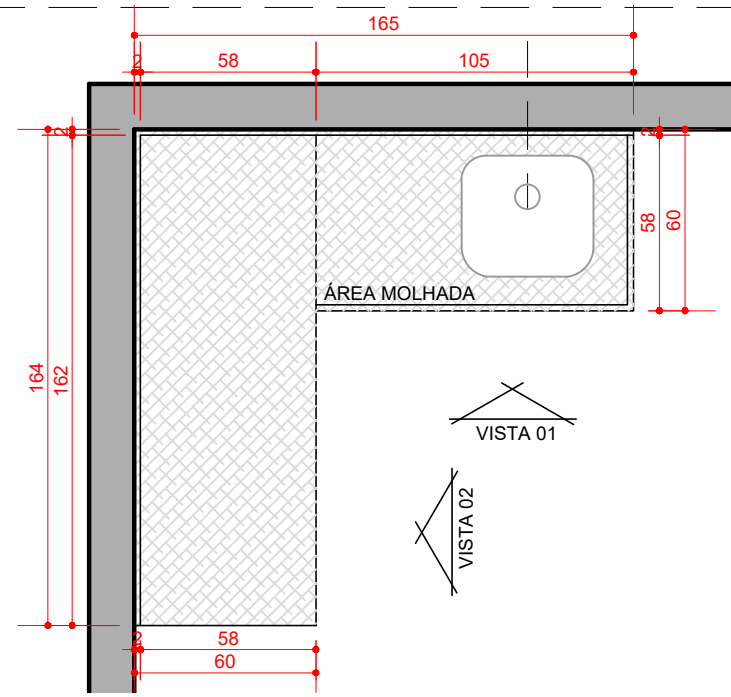

PLANTA BAIXA - PROCEDIMENTOS
ESCALA: 1/25

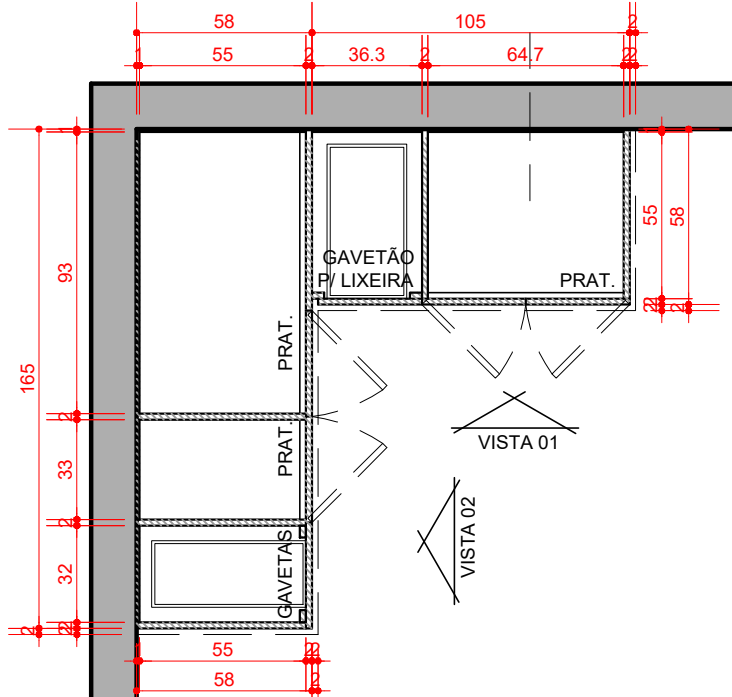

PLANTA BAIXA N1 - PROCEDIMENTOS
ESCALA: 1/25

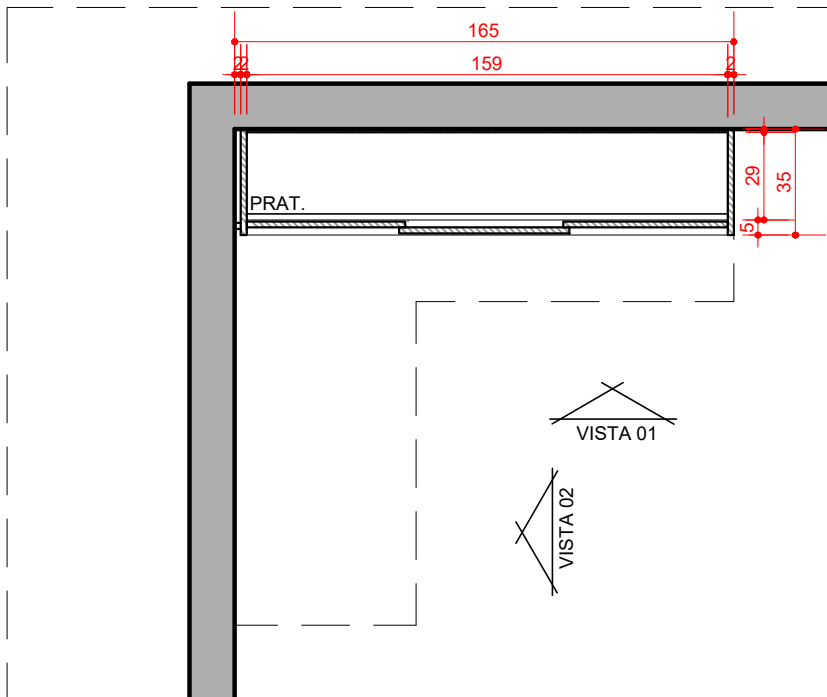


PLANTA BAIXA N2 - PROCEDIMENTOS
ESCALA: 1/25





PREFEITURA MUNICIPAL NOVA SANTA RITA

OBRA	MOBILIÁRIO UBS CEL OLYMPIO	DATA	ABR /2024
ENDEREÇO	Av. Getúlio Vargas, 1377 - Nova Santa Rita/RS	DESENHO	CAROLINE
PROPRIETÁRIO	Prefeitura Municipal de Nova Santa Rita / CNPJ: 94309291/0001-48	ESCALA	1:25
ESPECIFICAÇÃO	DETALHAMENTO MOBILIÁRIO - PROCEDIMENTOS	ÁREA:	-
Arq. Urb. Caroline Guerini da Silveira CAU A100822-6		Prefeitura Municipal de Nova Santa Rita CNPJ:94309291/0001-48	PRANCHA

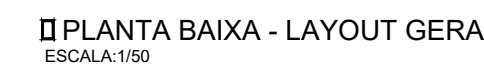


PREFEITURA MUNICIPAL
NOVA SANTA RITA

OBRA		DATA
MOBILIÁRIO UBS MARISA LOURENÇO		AGO /2024
ENDEREÇO		DESENHO
Rua Caturritas, Nova Santa Rita/ RS		CAROLINE
PROPRIETÁRIO		ESCALA
Prefeitura Municipal de Nova Santa Rita / CNPJ: 94309291/0001-48		1:50
ESPECIFICAÇÃO		ÁREA:
PLANTA DE LAYOUT		-
Arq. Urb. Caroline Guerini da Silveira CAU A100822-6		Prefeitura Municipal de Nova Santa Rita CNPJ:94309291/0001-48
		PRANCHA
		01


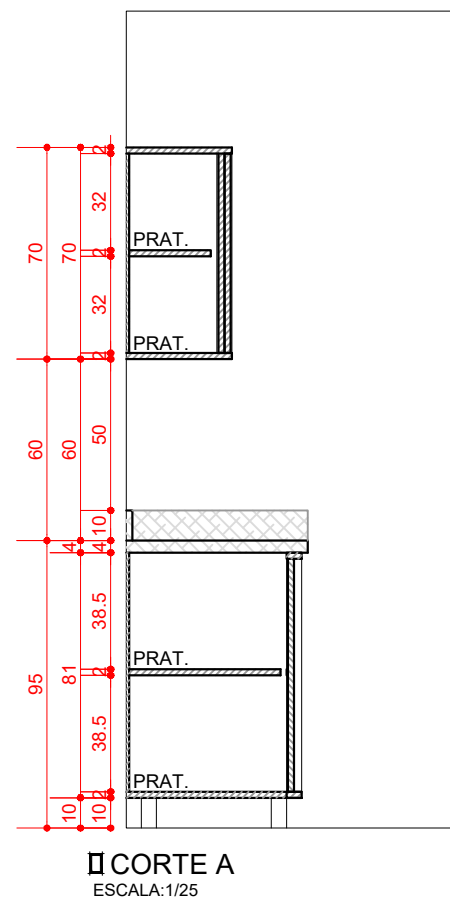
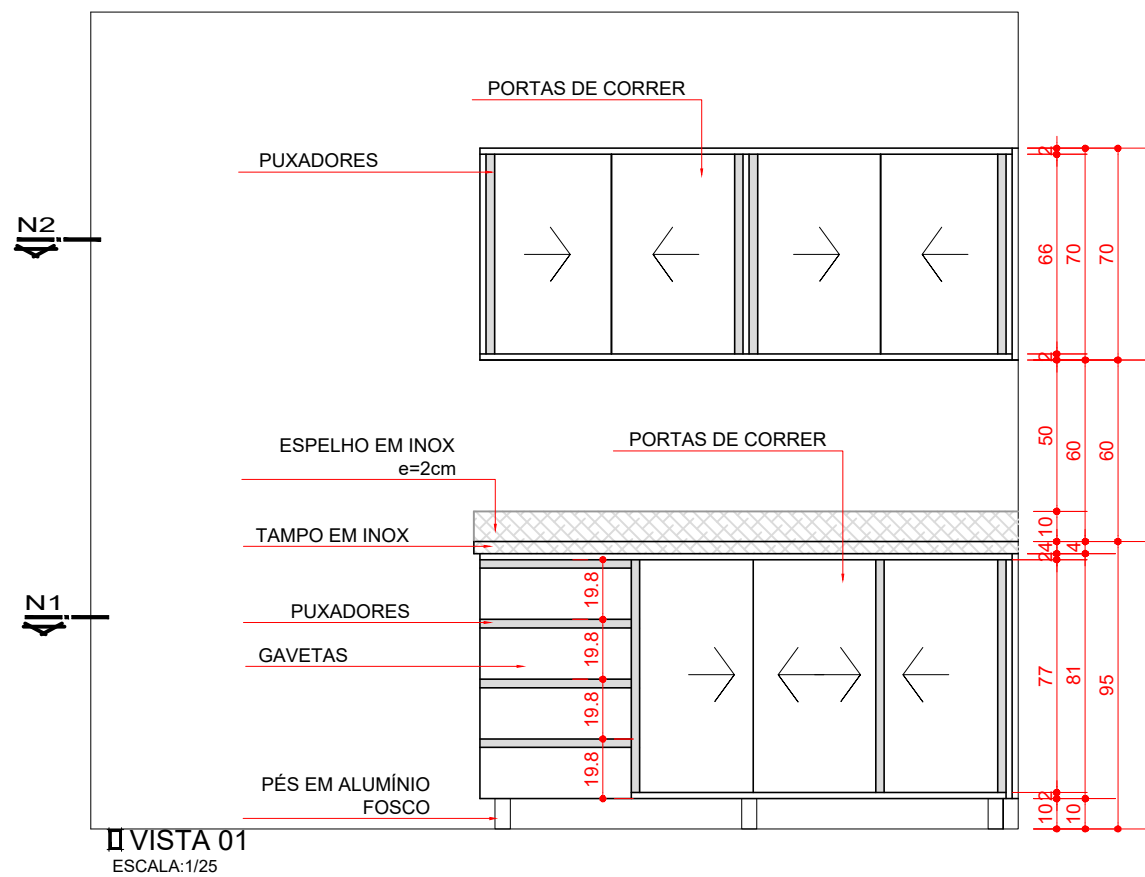


ESPECIFICAÇÕES E ACABAMENTOS
MDF EM MELAMINA BRANCA
GAVETEIROS COM CORREDIÇAS TELESÓPICAS
PERFIL PUXADOR CAVA EM ALUMÍNIO FOSCO P/ FITA DE BORDA
TAMPO EM INOX POLIDO (BANCADAS DE ALTO RISCO)

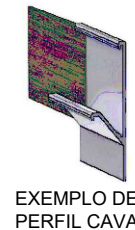


EXEMPLO DE PERFIL CAVA

OBSERVAÇÕES
-TODAS AS MEDIDAS DEVERÃO SER CONFERIDAS NO LOCAL ANTES DA EXECUÇÃO DA MARCENARIA E APÓS CONCLUSÃO DA OBRA.
-CONFERIR ÂNGULOS DAS PAREDES NAS QUAIS O MOBILIÁRIO ESTARÁ FIXADO E EM CASO DE ÂNGULOS MAIORES, OU MENORES DE 90° AJUSTAR NO NEGATIVO DO MÓVEL.
-QUALQUER DIVERGÊNCIA ENTRE MEDIDAS REAIS E PROJETO DEVERÃO SER INFORMADAS AO PROJETISTA.
-A LOCALIZAÇÃO DE CADA AMBIENTE DEVERÁ SER OBSERVADA NA PLANTA GERAL - PRANCHA 01

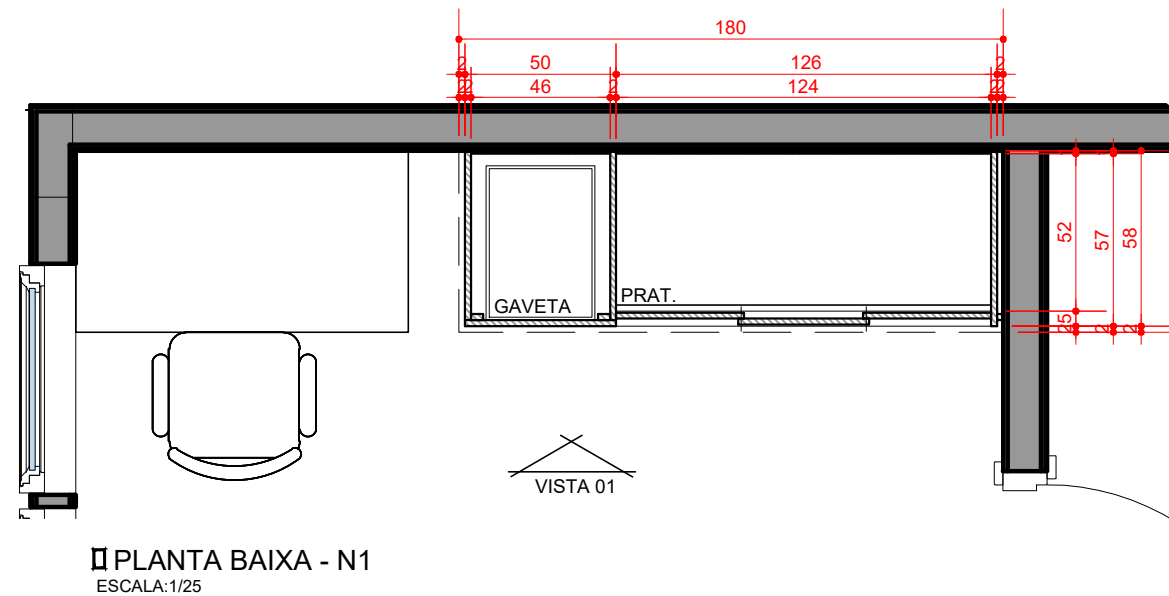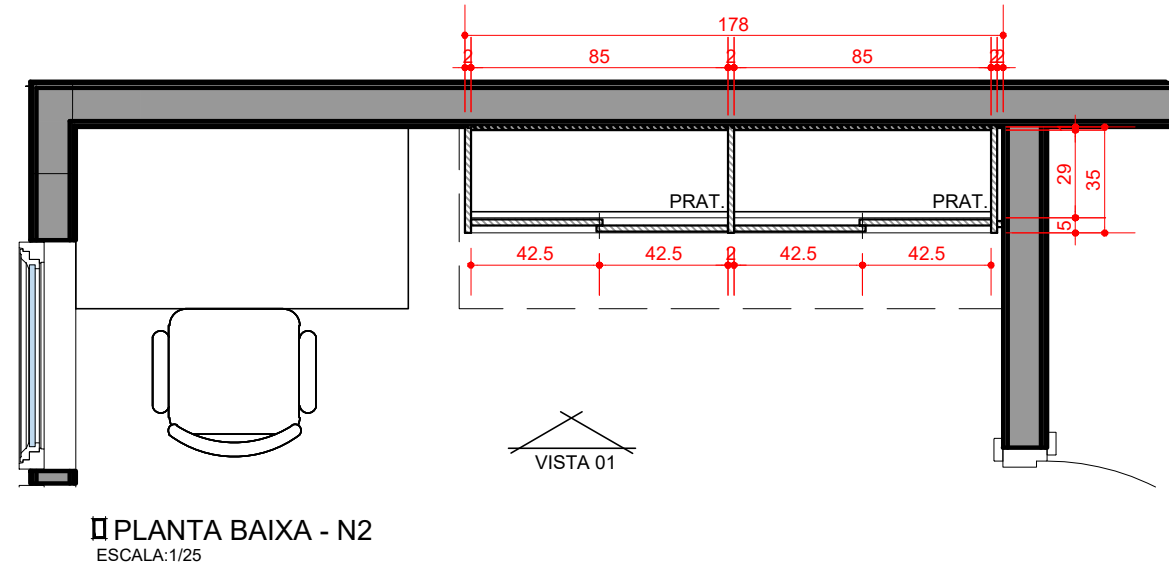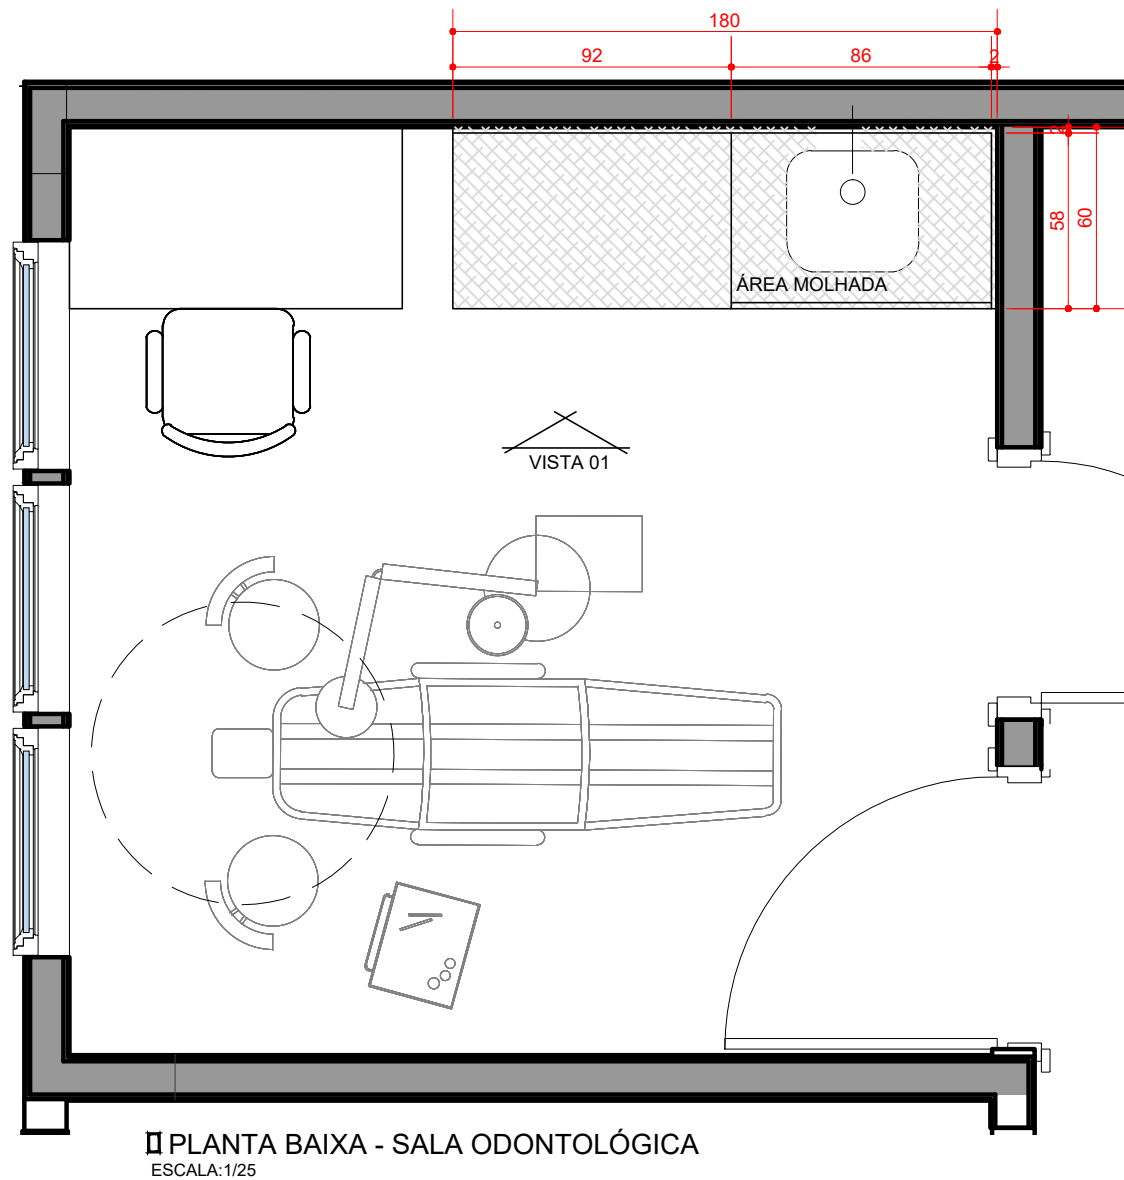

PREFEITURA MUNICIPAL NOVA SANTA RITA

OBRA	MOBILIÁRIO UBS MARISA LOURENÇO	DATA	AGO /2024
ENDEREÇO	Rua Caturritas, Nova Santa Rita/ RS	DESENHO	CAROLINE
PROPRIETÁRIO	Prefeitura Municipal de Nova Santa Rita / CNPJ: 94309291/0001-48	ESCALA	1:25
ESPECIFICAÇÃO	DETALHAMENTO MOBILIÁRIO - SALA ODONTOLÓGICA	ÁREA:	-
Arq. Urb. Caroline Guerini da Silveira CAU A100822-6		PRANCHA	02
Prefeitura Municipal de Nova Santa Rita CNPJ:94309291/0001-48			

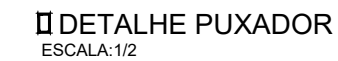


EXEMPLO DE
PERFIL CAVA


- TODAS AS MEDIDAS DEVERÃO SER CONFERIDAS NO LOCAL ANTES DA EXECUÇÃO DA MARCENARIA E APÓS CONCLUSÃO DA OBRA.
- CONFERIR ÂNGULOS DAS PAREDES NAS QUAIS O MOBILIÁRIO ESTARÁ FIXADO E EM CASO DE ÂNGULOS MAIORES, OU MENORES DE 90º AJUSTAR NO NEGATIVO DO MÓVEL.
- QUALQUER DIVERGÊNCIA ENTRE MEDIDAS REAIS E PROJETO DEVERÃO SER INFORMADAS AO PROJETISTA.
- A LOCALIZAÇÃO DE CADA AMBIENTE DEVERÁ SER OBSERVADA NA PLANTA GERAL - PRANCHA 01



OBRA	MOBILIÁRIO UBS MARISA LOURENÇO	DATA	AGO /2024
ENDEREÇO	Rua Caturritas, Nova Santa Rita/ RS	DESENHO	CAROLINE
PROPRIETÁRIO	Prefeitura Municipal de Nova Santa Rita / CNPJ: 94309291/0001-48	ESCALA	1:25
ESPECIFICAÇÃO	DETALHAMENTO MOBILIÁRIO - PROC/MEDICAÇÕES		ÁREA:
Arq. Urb. Caroline Guerini da Silveira CAU A100822-6		Prefeitura Municipal de Nova Santa Rita CNPJ:94309291/0001-48	
		PRANCHA	03

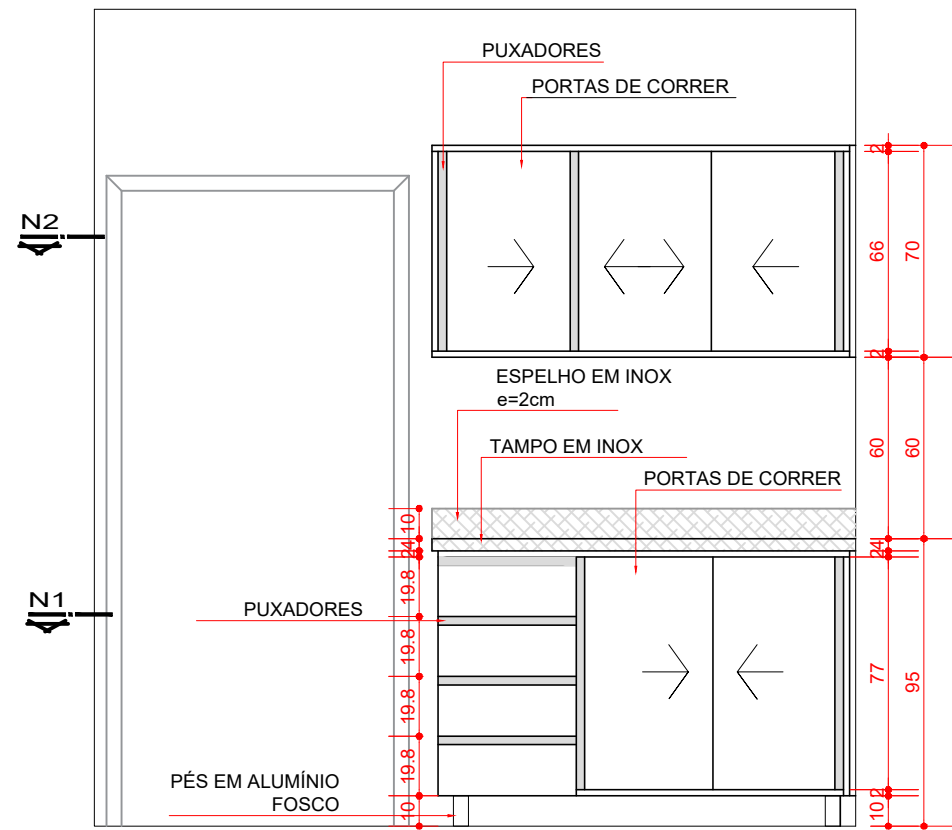

VISTA 01
ESCALA:1/25

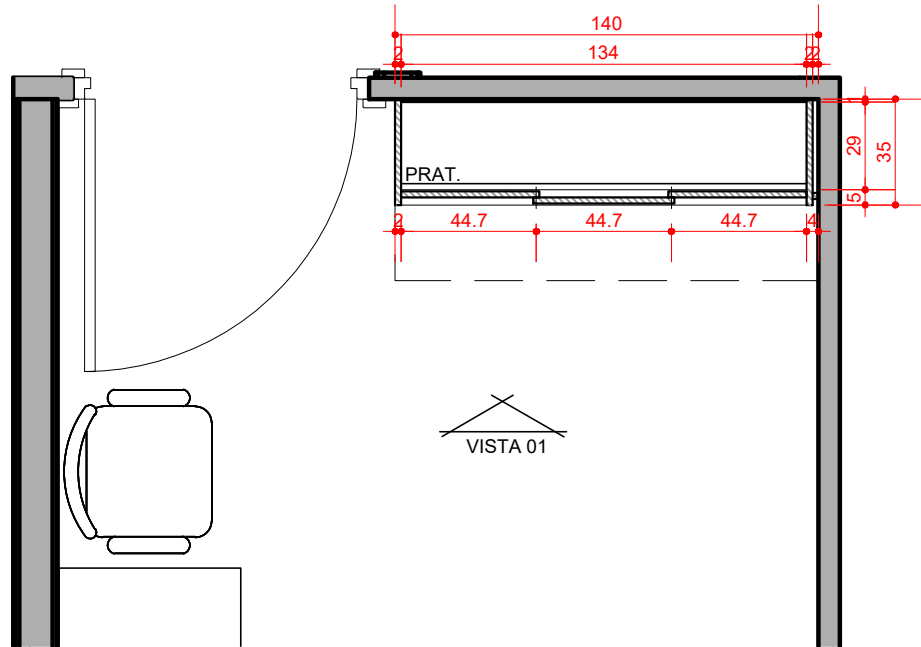


PLANTA BAIXA - N2
ESCALA:1/25




DETALHE PUXADOR
ESCALA:1/2

ESPECIFICAÇÕES E ACABAMENTOS
MDF EM MELAMINA BRANCA
GAVETEIROS COM CORREDIÇAS TELESCÓPICAS
PERFIL PUXADOR CAVA EM ALUMÍNIO FOSCO P/ FITA DE BORDA
TAMPO EM INOX POLIDO (BANCADAS DE ALTO RISCO)

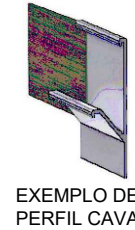


EXEMPLO DE
PERFIL CAVA

OBSERVAÇÕES
-TODAS AS MEDIDAS DEVERÃO SER CONFERIDAS NO LOCAL ANTES DA EXECUÇÃO DA MARCENARIA E APÓS CONCLUSÃO DA OBRA.
-CONFERIR ÂNGULOS DAS PAREDES NAS QUAIS O MOBILIÁRIO ESTARÁ FIXADO E EM CASO DE ÂNGULOS MAIORES, OU MENORES DE 90º AJUSTAR NO NEGATIVO DO MÓVEL.
-QUALQUER DIVERGÊNCIA ENTRE MEDIDAS REAIS E PROJETO DEVERÃO SER INFORMADAS AO PROJETISTA.
-A LOCALIZAÇÃO DE CADA AMBIENTE DEVERÁ SER OBSERVADA NA PLANTA GERAL - PRANCHA 01

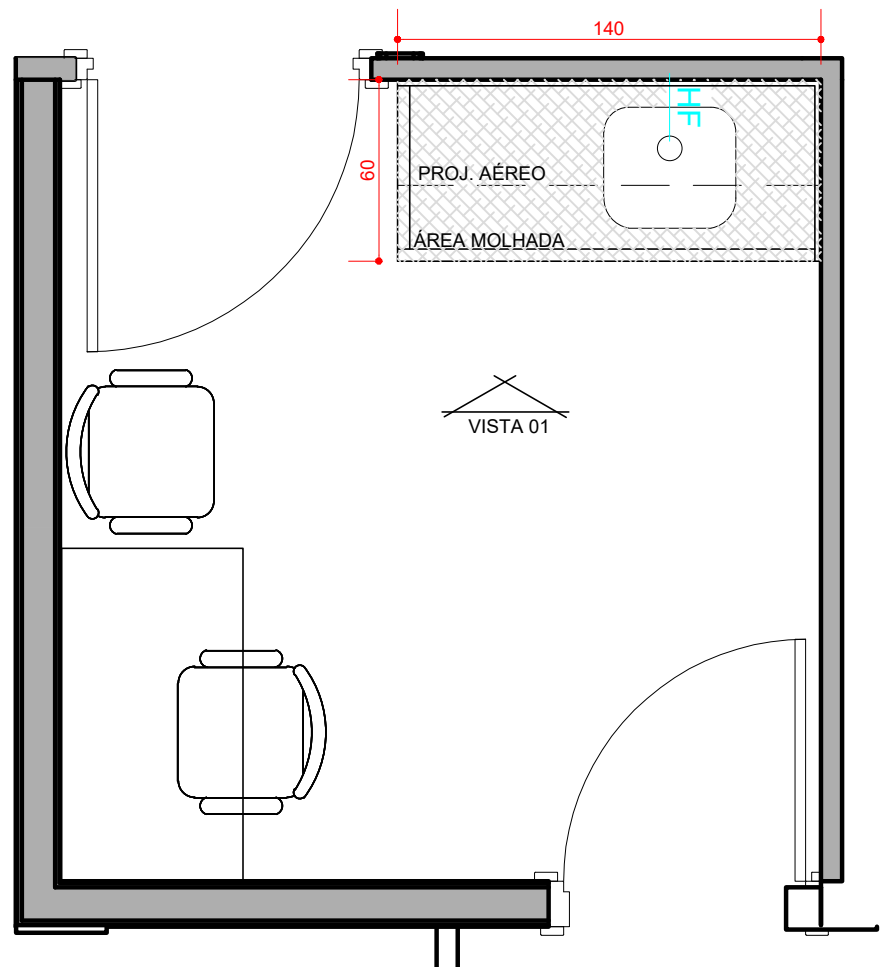

PLANTA BAIXA - TRIAGEM
ESCALA:1/25

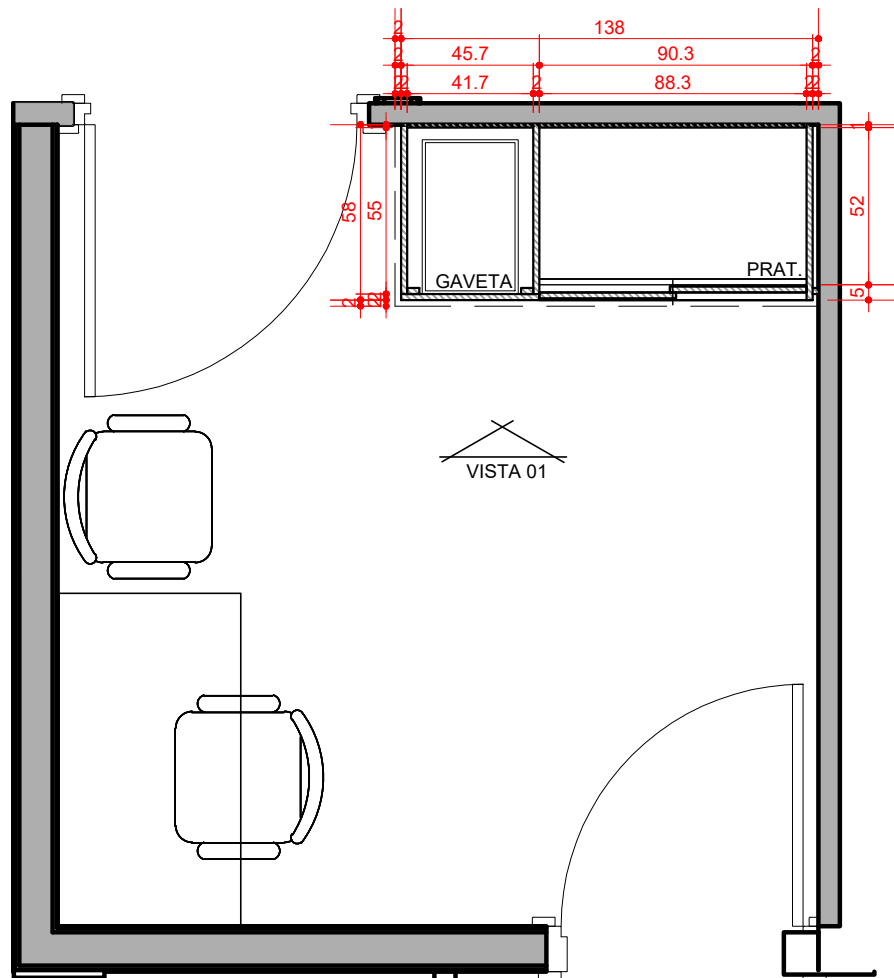


PLANTA BAIXA - N1
ESCALA:1/25




PREFEITURA MUNICIPAL NOVA SANTA RITA

OBRA MOBILIÁRIO UBS MARISA LOURENÇO	DATA AGO /2024
ENDEREÇO Rua Caturritas, Nova Santa Rita/ RS	DESENHO CAROLINE
PROPRIETÁRIO Prefeitura Municipal de Nova Santa Rita / CNPJ: 94309291/0001-48	ESCALA 1:25
ESPECIFICAÇÃO DETALHAMENTO MOBILIÁRIO - TRIAGEM	ÁREA: -
Arq. Urb. Caroline Guerini da Silveira CAU A100822-6	Prefeitura Municipal de Nova Santa Rita CNPJ:94309291/0001-48
PRANCHA 04	

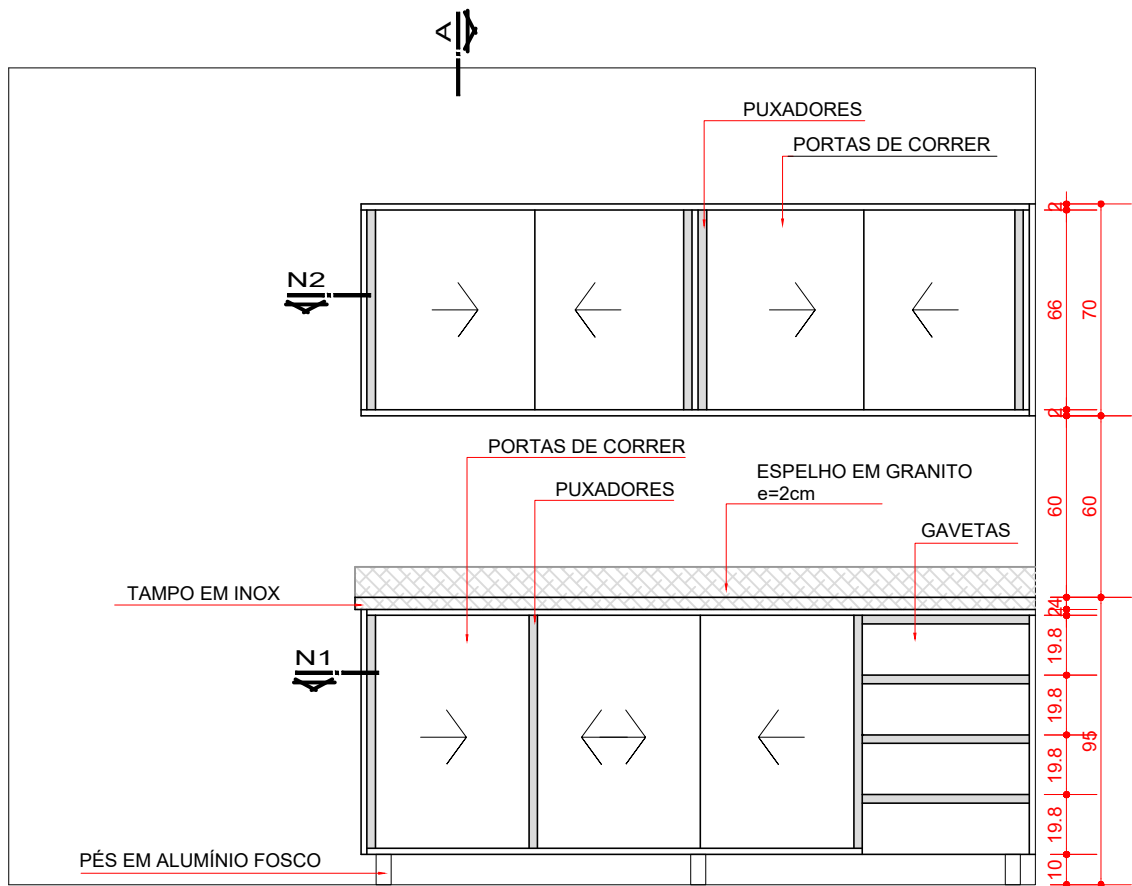

VISTA 01
ESCALA:1/25

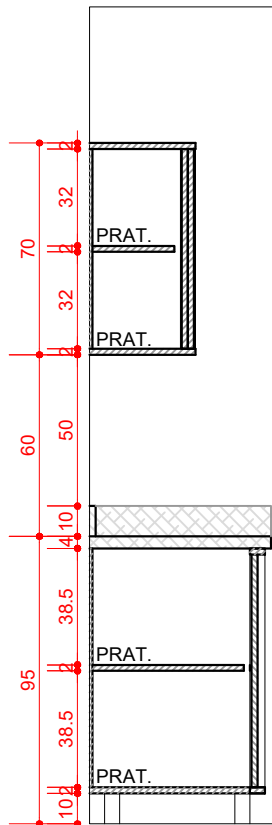


VISTA 02
ESCALA:1/25



DETALHE PUXADOR
ESCALA:1/2


ESPECIFICAÇÕES E ACABAMENTOS
MDF EM MELAMINA BRANCA
GAVETEIROS COM CORREDIÇAS TELESCÓPICAS
PERFIL PUXADOR CAVA EM ALUMÍNIO FOSCO P/ FITA DE BORDA
TAMPO EM INOX POLIDO (BANCADAS DE ALTO RISCO)

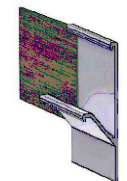


EXEMPLO DE
PERFIL CAVA

OBSERVAÇÕES


- TODAS AS MEDIDAS DEVERÃO SER CONFERIDAS NO LOCAL ANTES DA EXECUÇÃO DA MARCENARIA E APÓS CONCLUSÃO DA OBRA.
- CONFERIR ÂNGULOS DAS PAREDES NAS QUAIS O MOBILIÁRIO ESTARÁ FIXADO E EM CASO DE ÂNGULOS MAIORES, OU MENORES DE 90° AJUSTAR NO NEGATIVO DO MÓVEL.
- QUALQUER DIVERGÊNCIA ENTRE MEDIDAS REAIS E PROJETO DEVERÃO SER INFORMADAS AO PROJETISTA.
- A LOCALIZAÇÃO DE CADA AMBIENTE DEVERÁ SER OBSERVADA NA PLANTA GERAL - PRANCHA 01

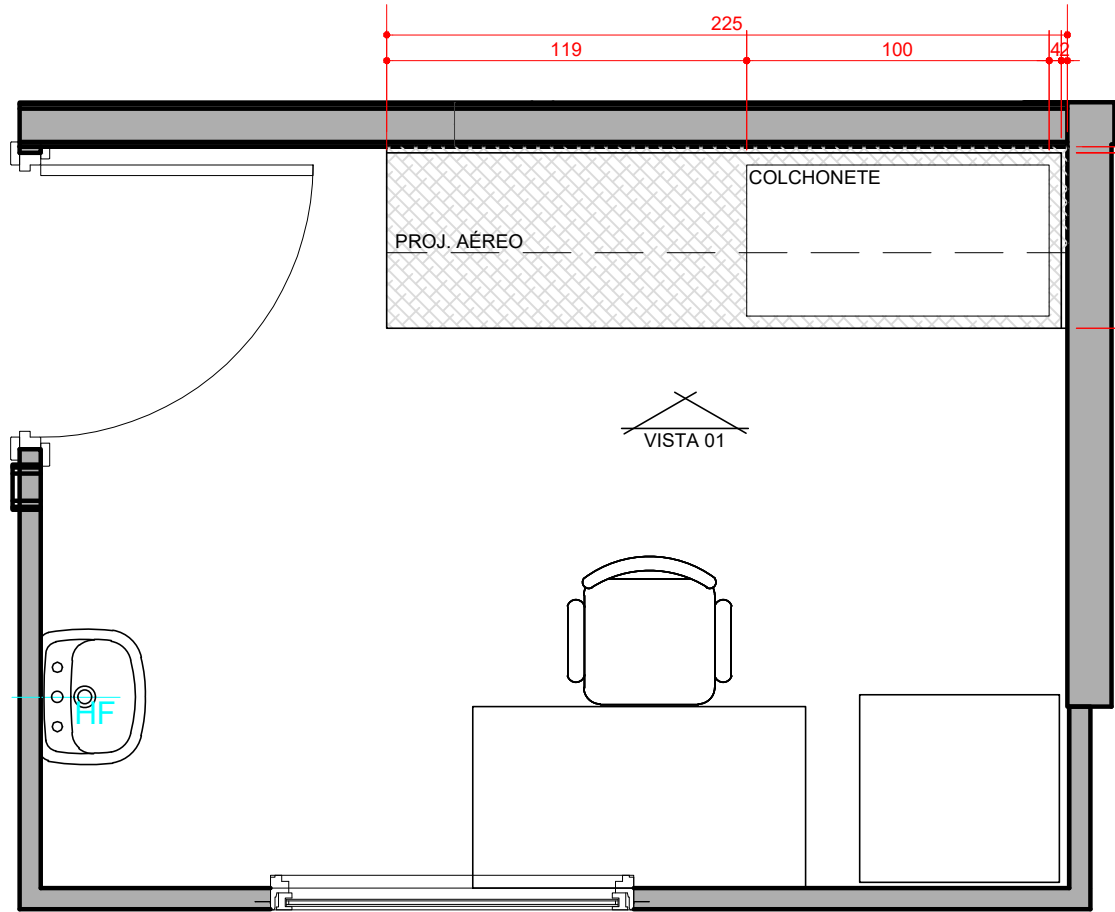

PLANTA BAIXA - VACINAS
ESCALA:1/25

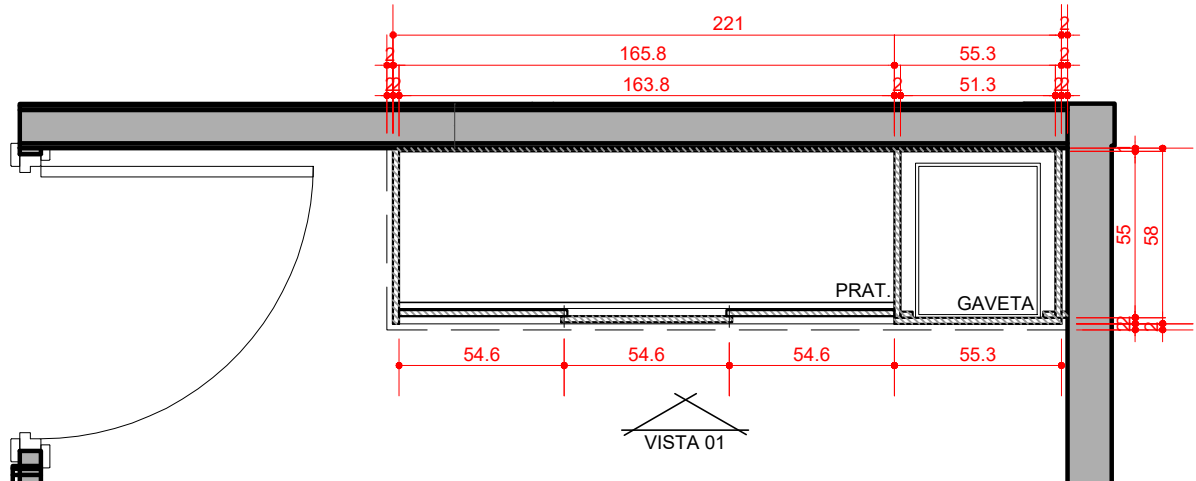

PLANTA BAIXA - N1
ESCALA:1/25

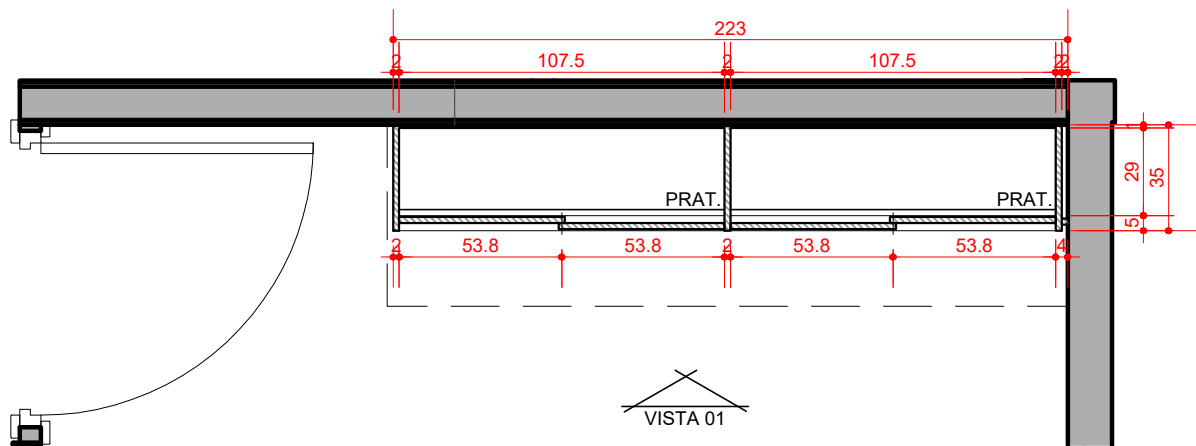


PLANTA BAIXA - N2
ESCALA:1/25




PREFEITURA MUNICIPAL NOVA SANTA RITA

OBRA MOBILIÁRIO UBS MARISA LOURENÇO	DATA AGO /2024
ENDEREÇO Rua Caturritas, Nova Santa Rita/ RS	DESENHO CAROLINE
PROPRIETÁRIO Prefeitura Municipal de Nova Santa Rita / CNPJ: 94309291/0001-48	ESCALA 1:25
ESPECIFICAÇÃO DETALHAMENTO MOBILIÁRIO - VACINAÇÃO	ÁREA: -
Arq. Urb. Caroline Guerini da Silveira CAU A100822-6	Prefeitura Municipal de Nova Santa Rita CNPJ:94309291/0001-48
PRANCHA 05	

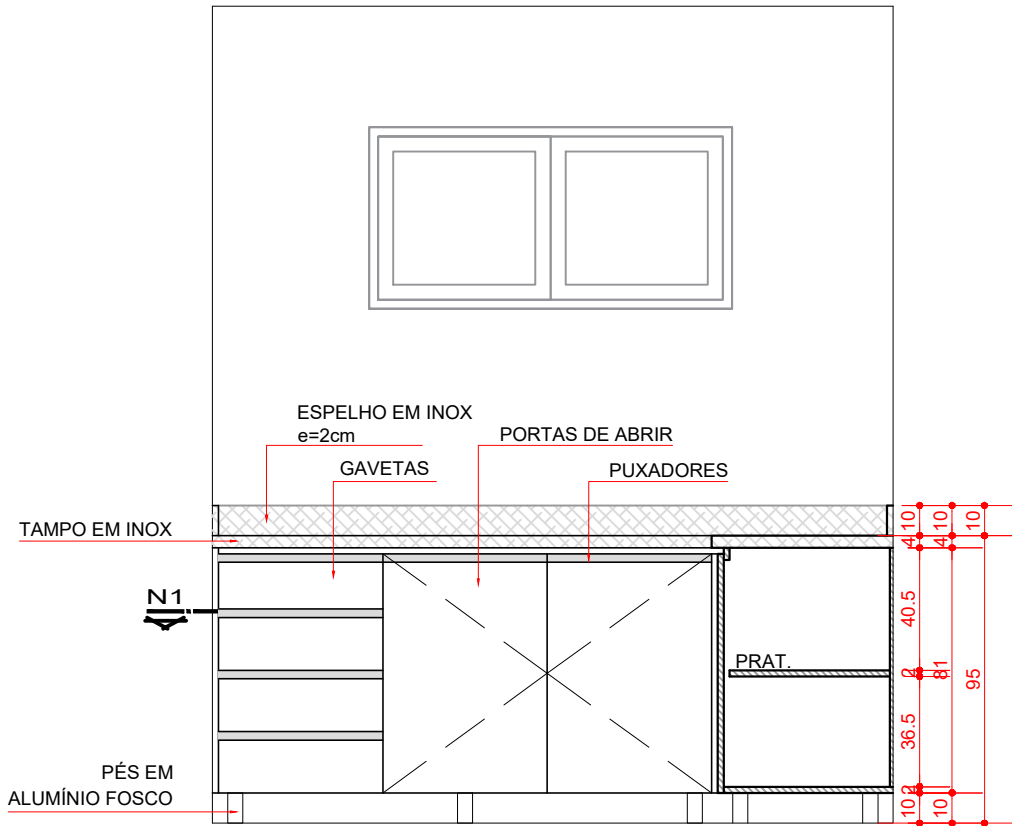


VISTA 01
ESCALA: 1/25

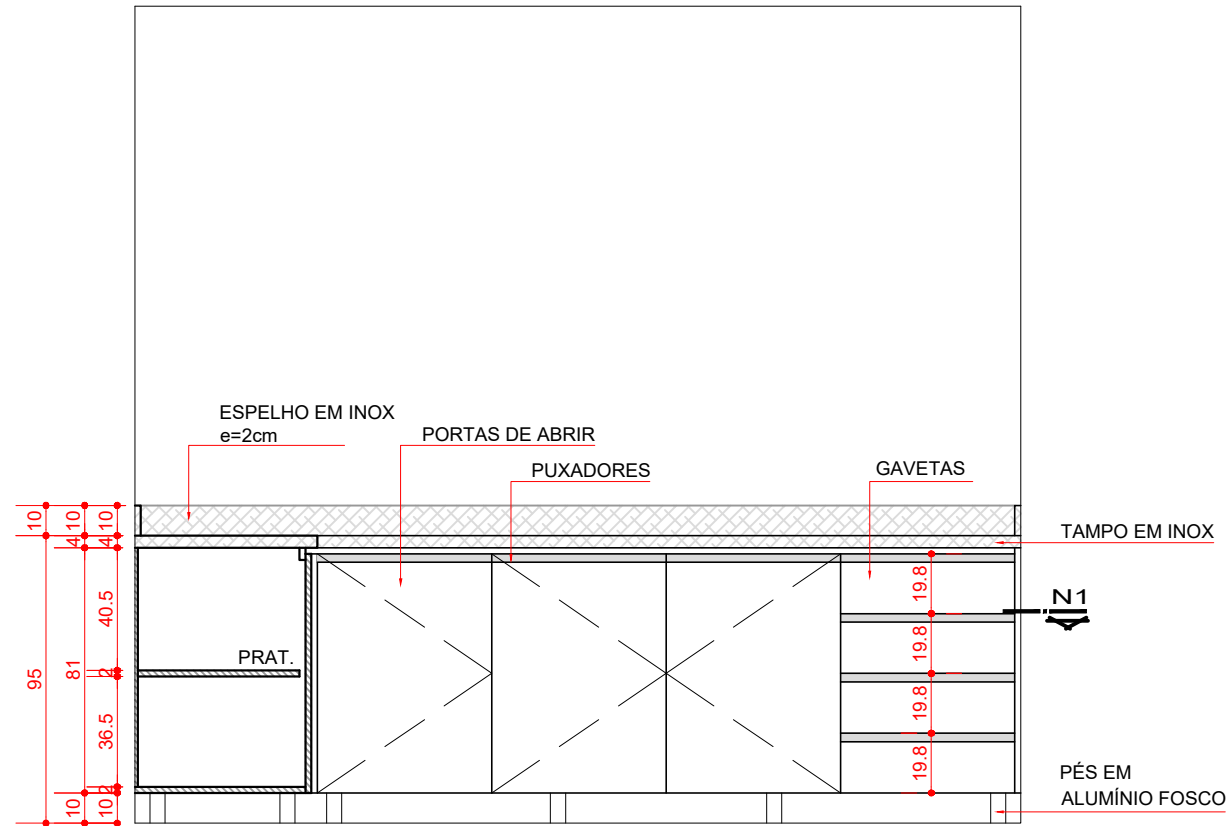

VISTA 02
ESCALA: 1/25



ESPECIFICAÇÕES E ACABAMENTOS
MDF EM MELAMINA BRANCA
GAVETEIROS COM CORREDIÇAS TELESCÓPICAS
PERFIL PUXADOR CAVA EM ALUMÍNIO FOSCO P/ FITA DE BORDA
TAMPO EM INOX POLIDO (BANCADAS DE ALTO RISCO)

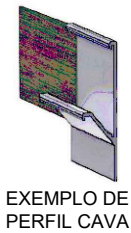


OBSERVAÇÕES

-TODAS AS MEDIDAS DEVERÃO SER CONFERIDAS NO LOCAL ANTES DA EXECUÇÃO DA MARCENARIA E APÓS CONCLUSÃO DA OBRA.


-CONFERIR ÂNGULOS DAS PAREDES NAS QUAIS O MOBILIÁRIO ESTARÁ FIXADO E EM CASO DE ÂNGULOS MAIORES, OU MENORES DE 90º AJUSTAR NO NEGATIVO DO MÓVEL.

-QUALQUER DIVERGÊNCIA ENTRE MEDIDAS REAIS E PROJETO DEVERÃO SER INFORMADAS AO PROJETISTA.

-A LOCALIZAÇÃO DE CADA AMBIENTE DEVERÁ SER OBSERVADA NA PLANTA GERAL - PRANCHA 01

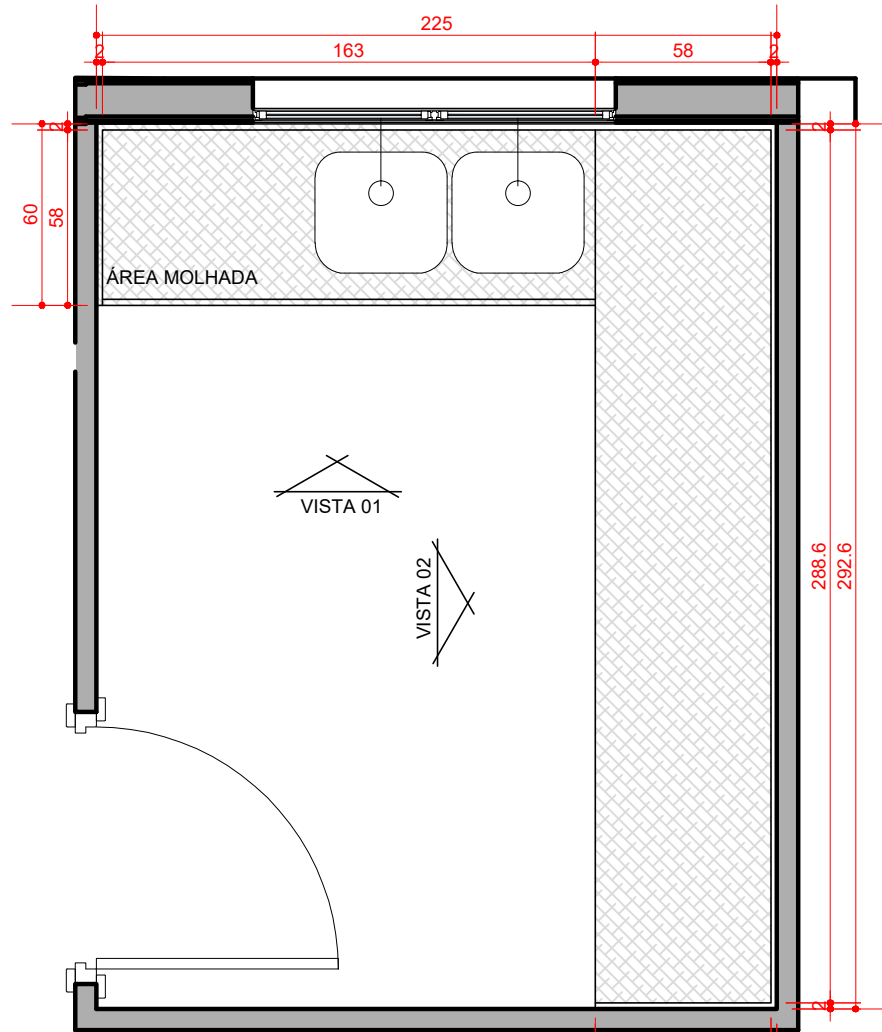

PLANTA BAIXA - EXPURGO
ESCALA: 1/25

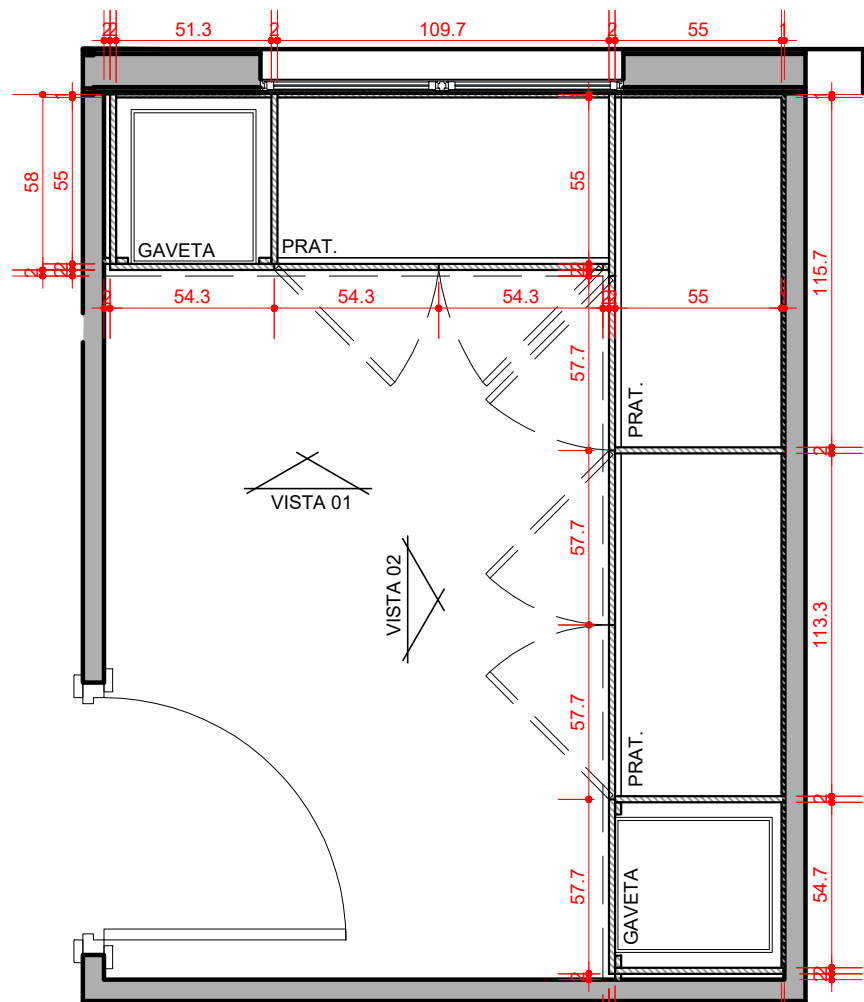


PLANTA BAIXA
ESCALA: 1/25




PREFEITURA MUNICIPAL NOVA SANTA RITA


OBRA	MOBILIÁRIO UBS MARISA LOURENÇO	DATA	AGO /2024
ENDEREÇO	Rua Caturritas, Nova Santa Rita/ RS	DESENHO	CAROLINE
PROPRIETÁRIO	Prefeitura Municipal de Nova Santa Rita / CNPJ: 94309291/0001-48	ESCALA	1:25
ESPECIFICAÇÃO	DETALHAMENTO MOBILIÁRIO - EXPURGO	ÁREA:	-
	Arq. Urb. Caroline Guerini da Silveira CAU A100822-6	PREFEITURA MUNICIPAL DE NOVA SANTA RITA CNPJ:94309291/0001-48	PRANCHA 06

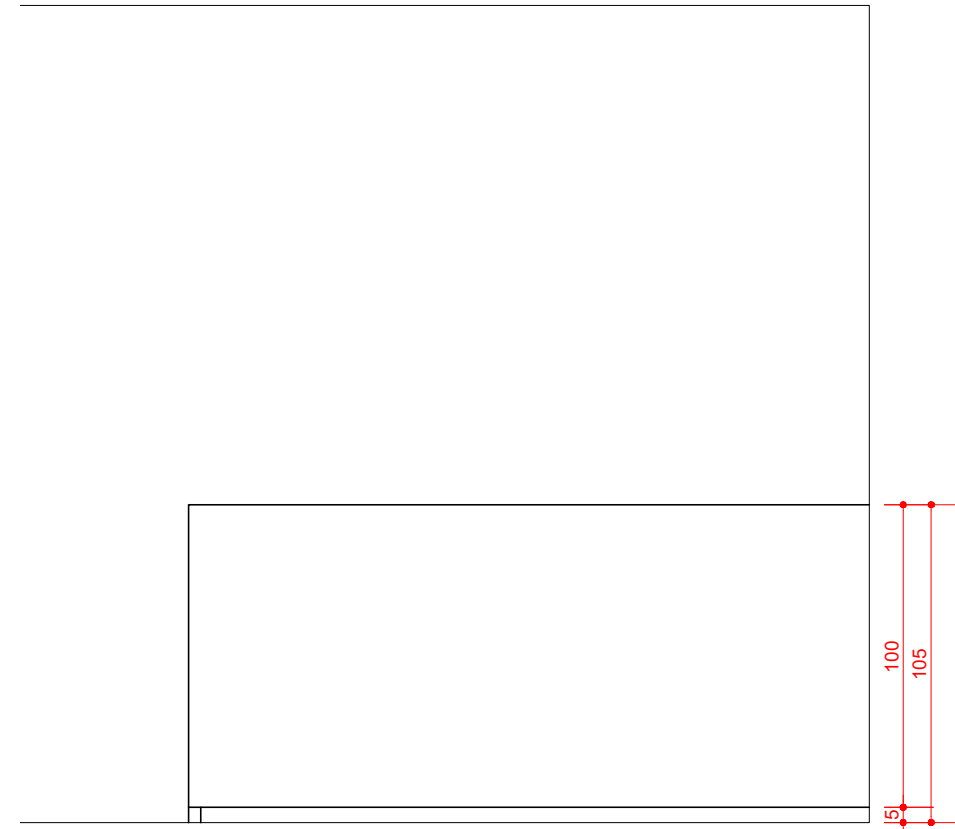

VISTA 01
ESCALA: 1/25

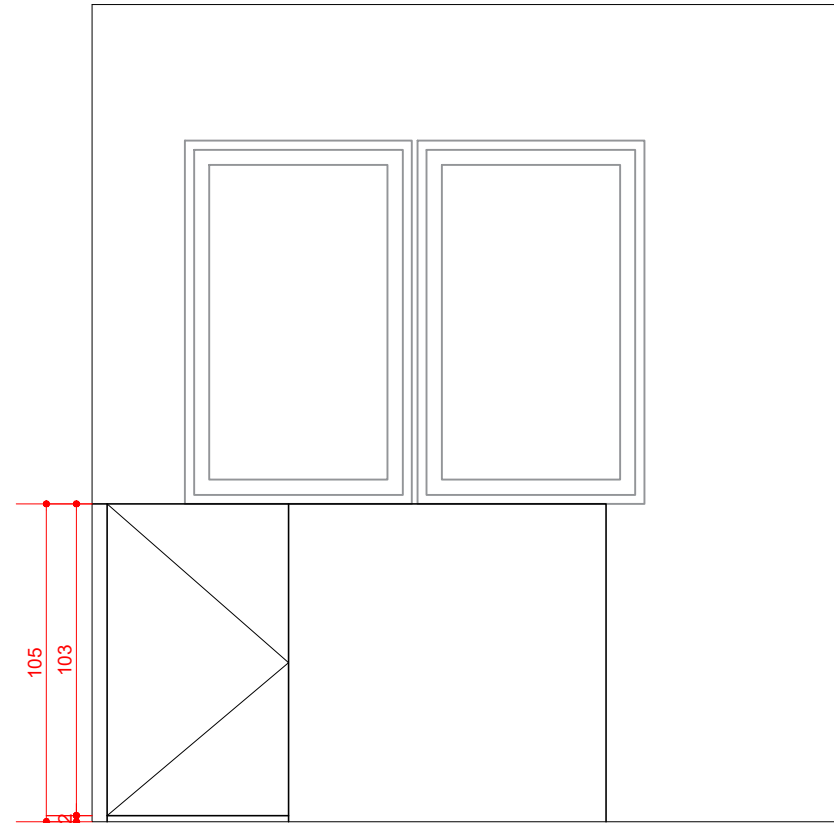

VISTA 02
ESCALA: 1/25

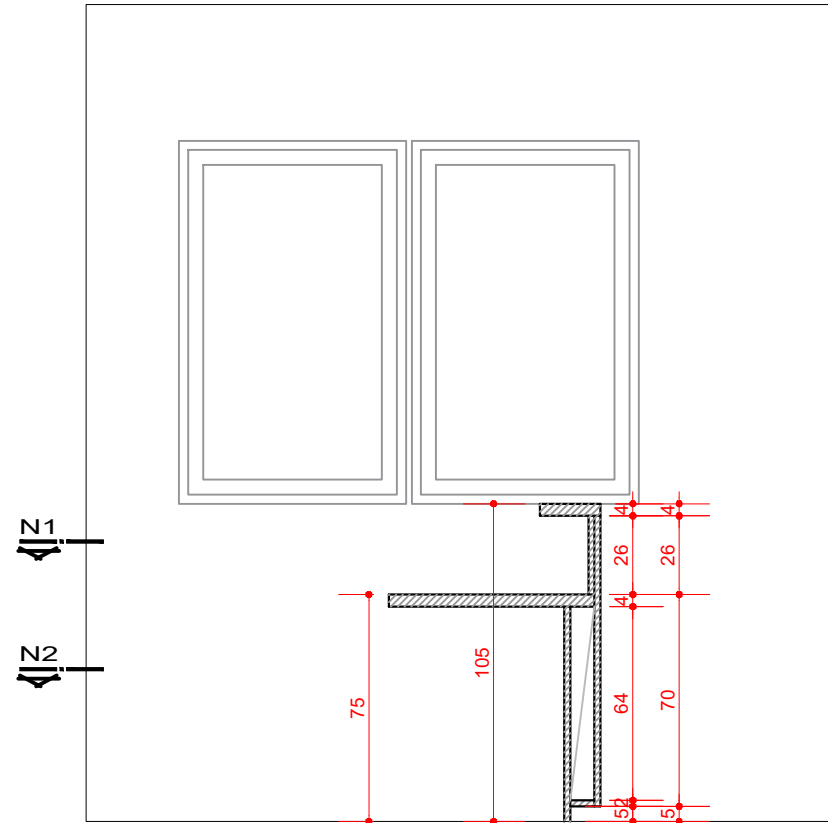


CORTE A
ESCALA: 1/25




DETALHE PUXADOR
ESCALA: 1/2

ESPECIFICAÇÕES E ACABAMENTOS
MDF EM MELAMINA BRANCA
GAVETEIRO COM CORREDIÇÂO TELESCÓPICAS
PERFIL PUXADOR CAVA EM ALUMÍNIO FOSCO P/ FITA DE BORDA
TAMPO EM INOX POLIDO (BANCADAS DE ALTO RISCO)

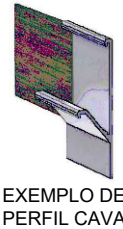


EXEMPLO DE
PERFIL CAVA


OBSERVAÇÕES
-TODAS AS MEDIDAS DEVERÃO SER CONFERIDAS NO LOCAL ANTES DA EXECUÇÃO DA MARCENARIA E APÓS CONCLUSÃO DA OBRA.
-CONFERIR ÂNGULOS DAS PAREDES NAS QUAIS O MOBILIÁRIO ESTARÁ FIXADO E EM CASO DE ÂNGULOS MAIORES, OU MENORES DE 90º AJUSTAR NO NEGATIVO DO MÓVEL.
-QUALQUER DIVERGÊNCIA ENTRE MEDIDAS REAIS E PROJETO DEVERÃO SER INFORMADAS AO PROJETISTA.
-A LOCALIZAÇÃO DE CADA AMBIENTE DEVERÁ SER OBSERVADA NA PLANTA GERAL - PRANCHA 01

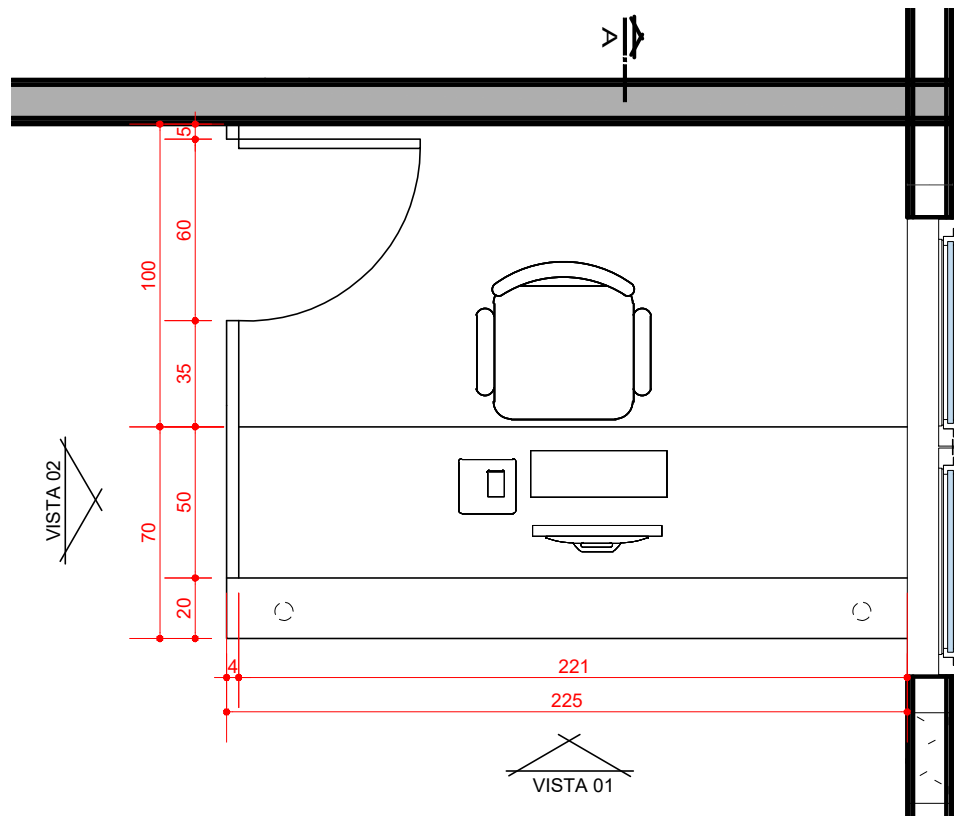

PLANTA BAIXA - RECEPÇÃO
ESCALA: 1/25

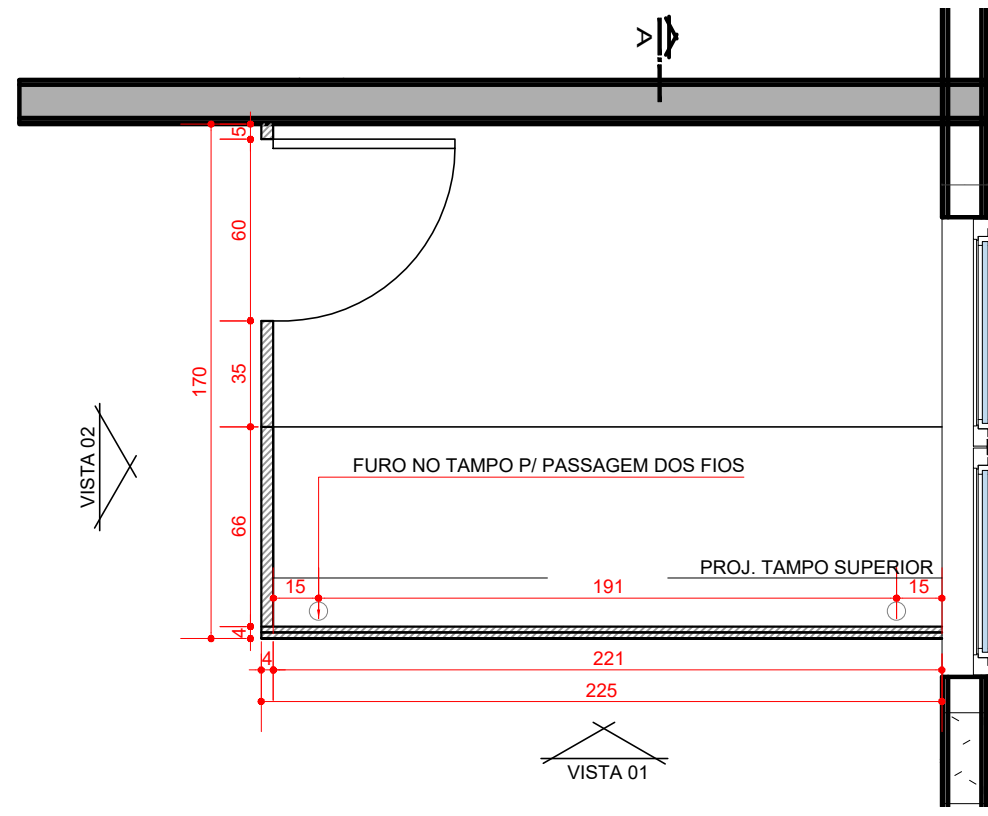

PLANTA BAIXA - N1
ESCALA: 1/25

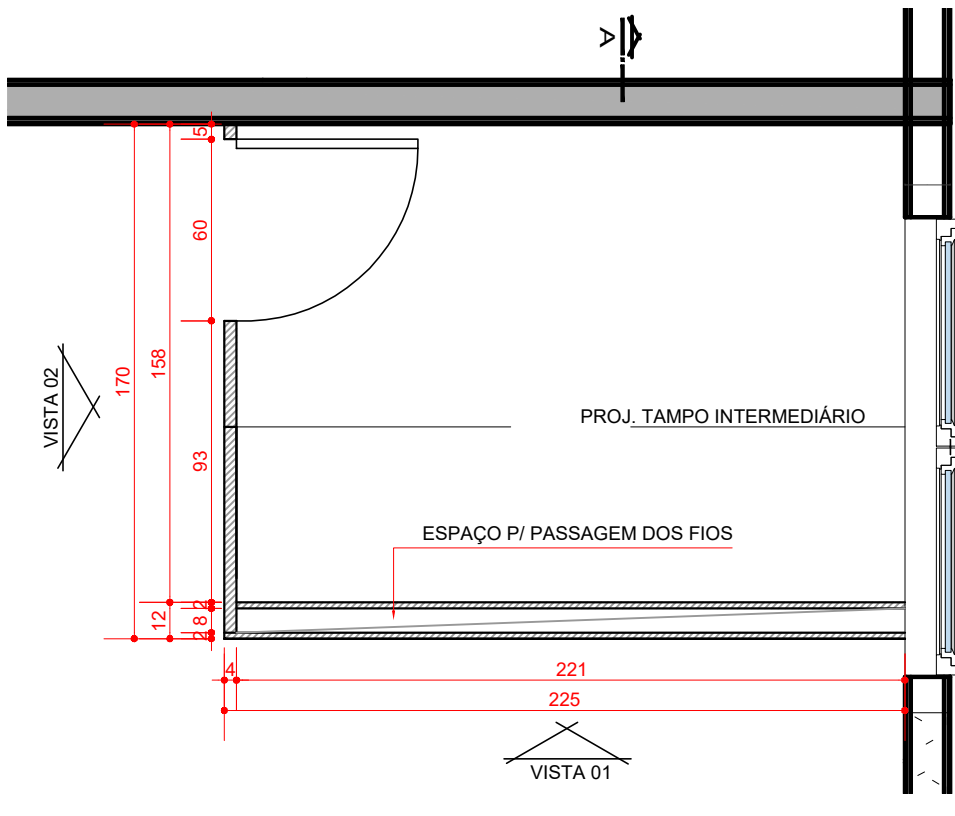


PLANTA BAIXA - N2
ESCALA: 1/25




PREFEITURA MUNICIPAL NOVA SANTA RITA

OBRA	MOBILIÁRIO UBS MARISA LOURENÇO	DATA	AGO /2024
ENDEREÇO	Rua Caturritas, Nova Santa Rita/ RS	DESENHO	CAROLINE
PROPRIETÁRIO	Prefeitura Municipal de Nova Santa Rita / CNPJ: 94309291/0001-48	ESCALA	1:25
ESPECIFICAÇÃO	DETALHAMENTO MOBILIÁRIO - RECEPÇÃO	ÁREA:	-
Arq. Urb. Caroline Guerini da Silveira CAU A100822-6		Prefeitura Municipal de Nova Santa Rita CNPJ:94309291/0001-48	
		PRANCHA 07	

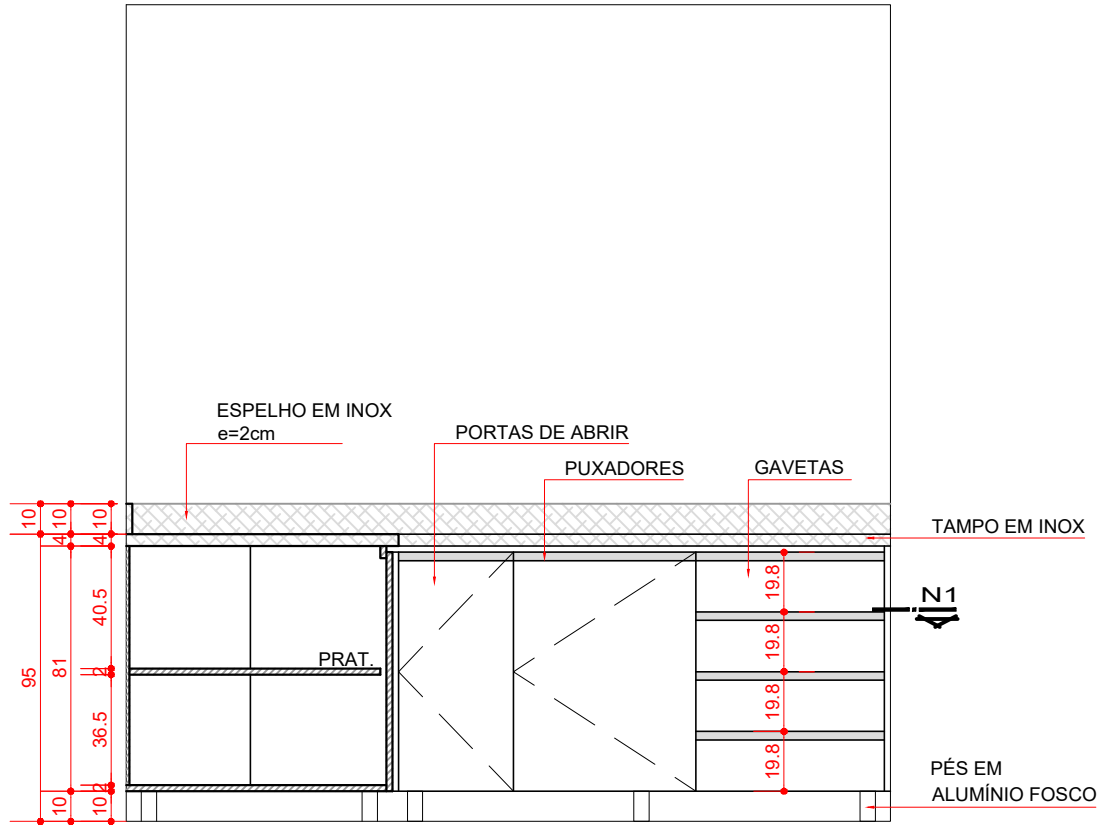

VISTA 01
ESCALA:1/25

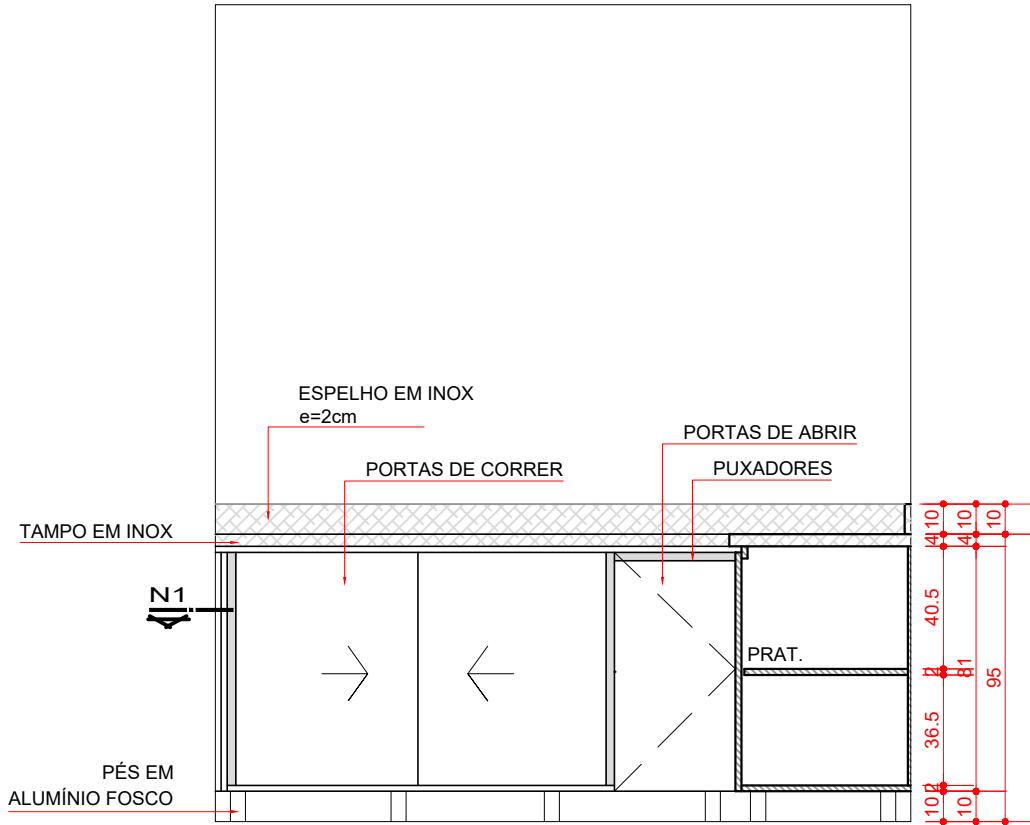


VISTA 02
ESCALA:1/25




DETALHE PUXADOR
ESCALA:1/2

ESPECIFICAÇÕES E ACABAMENTOS
MDF EM MELAMINA BRANCA
GAVETEIROS COM CORREDIÇAS TELESCÓPICAS
PERFIL PUXADOR CAVA EM ALUMÍNIO FOSCO P/ FITA DE BORDA
TAMPO EM INOX POLIDO (BANCADAS DE ALTO RISCO)

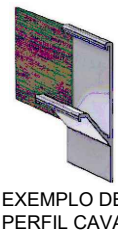


EXEMPLO DE
PERFIL CAVA

OBSERVAÇÕES
-TODAS AS MEDIDAS DEVERÃO SER CONFERIDAS NO LOCAL ANTES DA EXECUÇÃO DA MARCENARIA E APÓS CONCLUSÃO DA OBRA.
-CONFERIR ÂNGULOS DAS PAREDES NAS QUAIS O MOBILIÁRIO ESTARÁ FIXADO E EM CASO DE ÂNGULOS MAIORES, OU MENORES DE 90º AJUSTAR NO NEGATIVO DO MÓVEL.
-QUALQUER DIVERGÊNCIA ENTRE MEDIDAS REAIS E PROJETO DEVERÃO SER INFORMADAS AO PROJETISTA.
-A LOCALIZAÇÃO DE CADA AMBIENTE DEVERÁ SER OBSERVADA NA PLANTA GERAL - PRANCHA 01

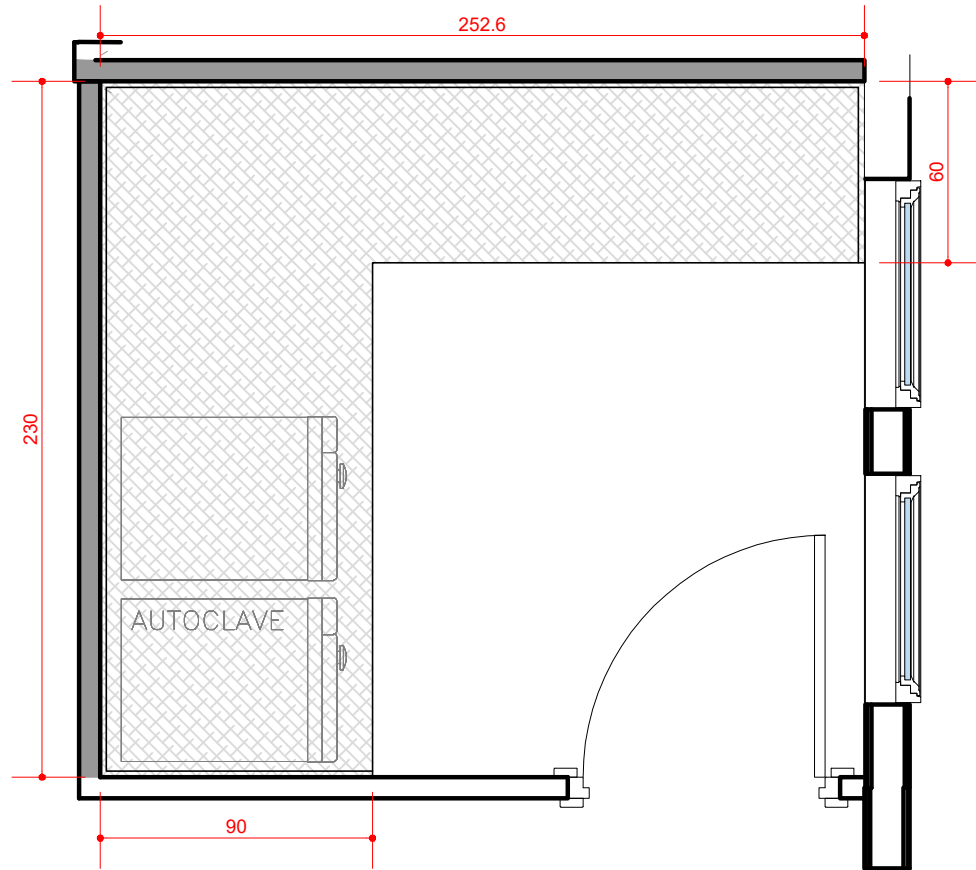

PLANTA BAIXA - ESTERELIZAÇÃO
ESCALA:1/25

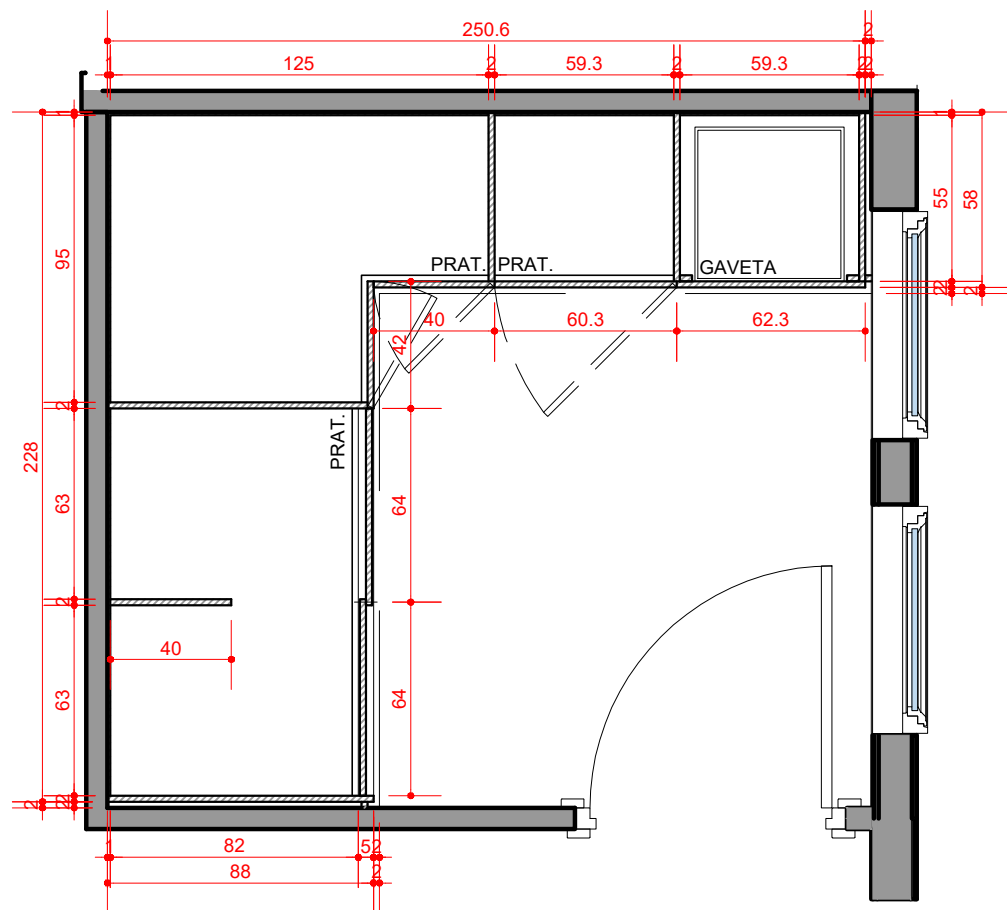

PLANTA BAIXA - N1
ESCALA:1/25



PREFEITURA MUNICIPAL NOVA SANTA RITA

OBRA MOBILIÁRIO UBS MARISA LOURENÇO	DATA AGO /2024
ENDEREÇO Rua Caturritas, Nova Santa Rita/ RS	DESENHO CAROLINE
PROPRIETÁRIO Prefeitura Municipal de Nova Santa Rita / CNPJ: 94309291/0001-48	ESCALA 1:25
ESPECIFICAÇÃO DETALHAMENTO MOBILIÁRIO - ESTERELIZAÇÃO	ÁREA: -
Arq. Urb. Caroline Guerini da Silveira CAU A100822-6	Prefeitura Municipal de Nova Santa Rita CNPJ:94309291/0001-48
PRANCHA 08	