


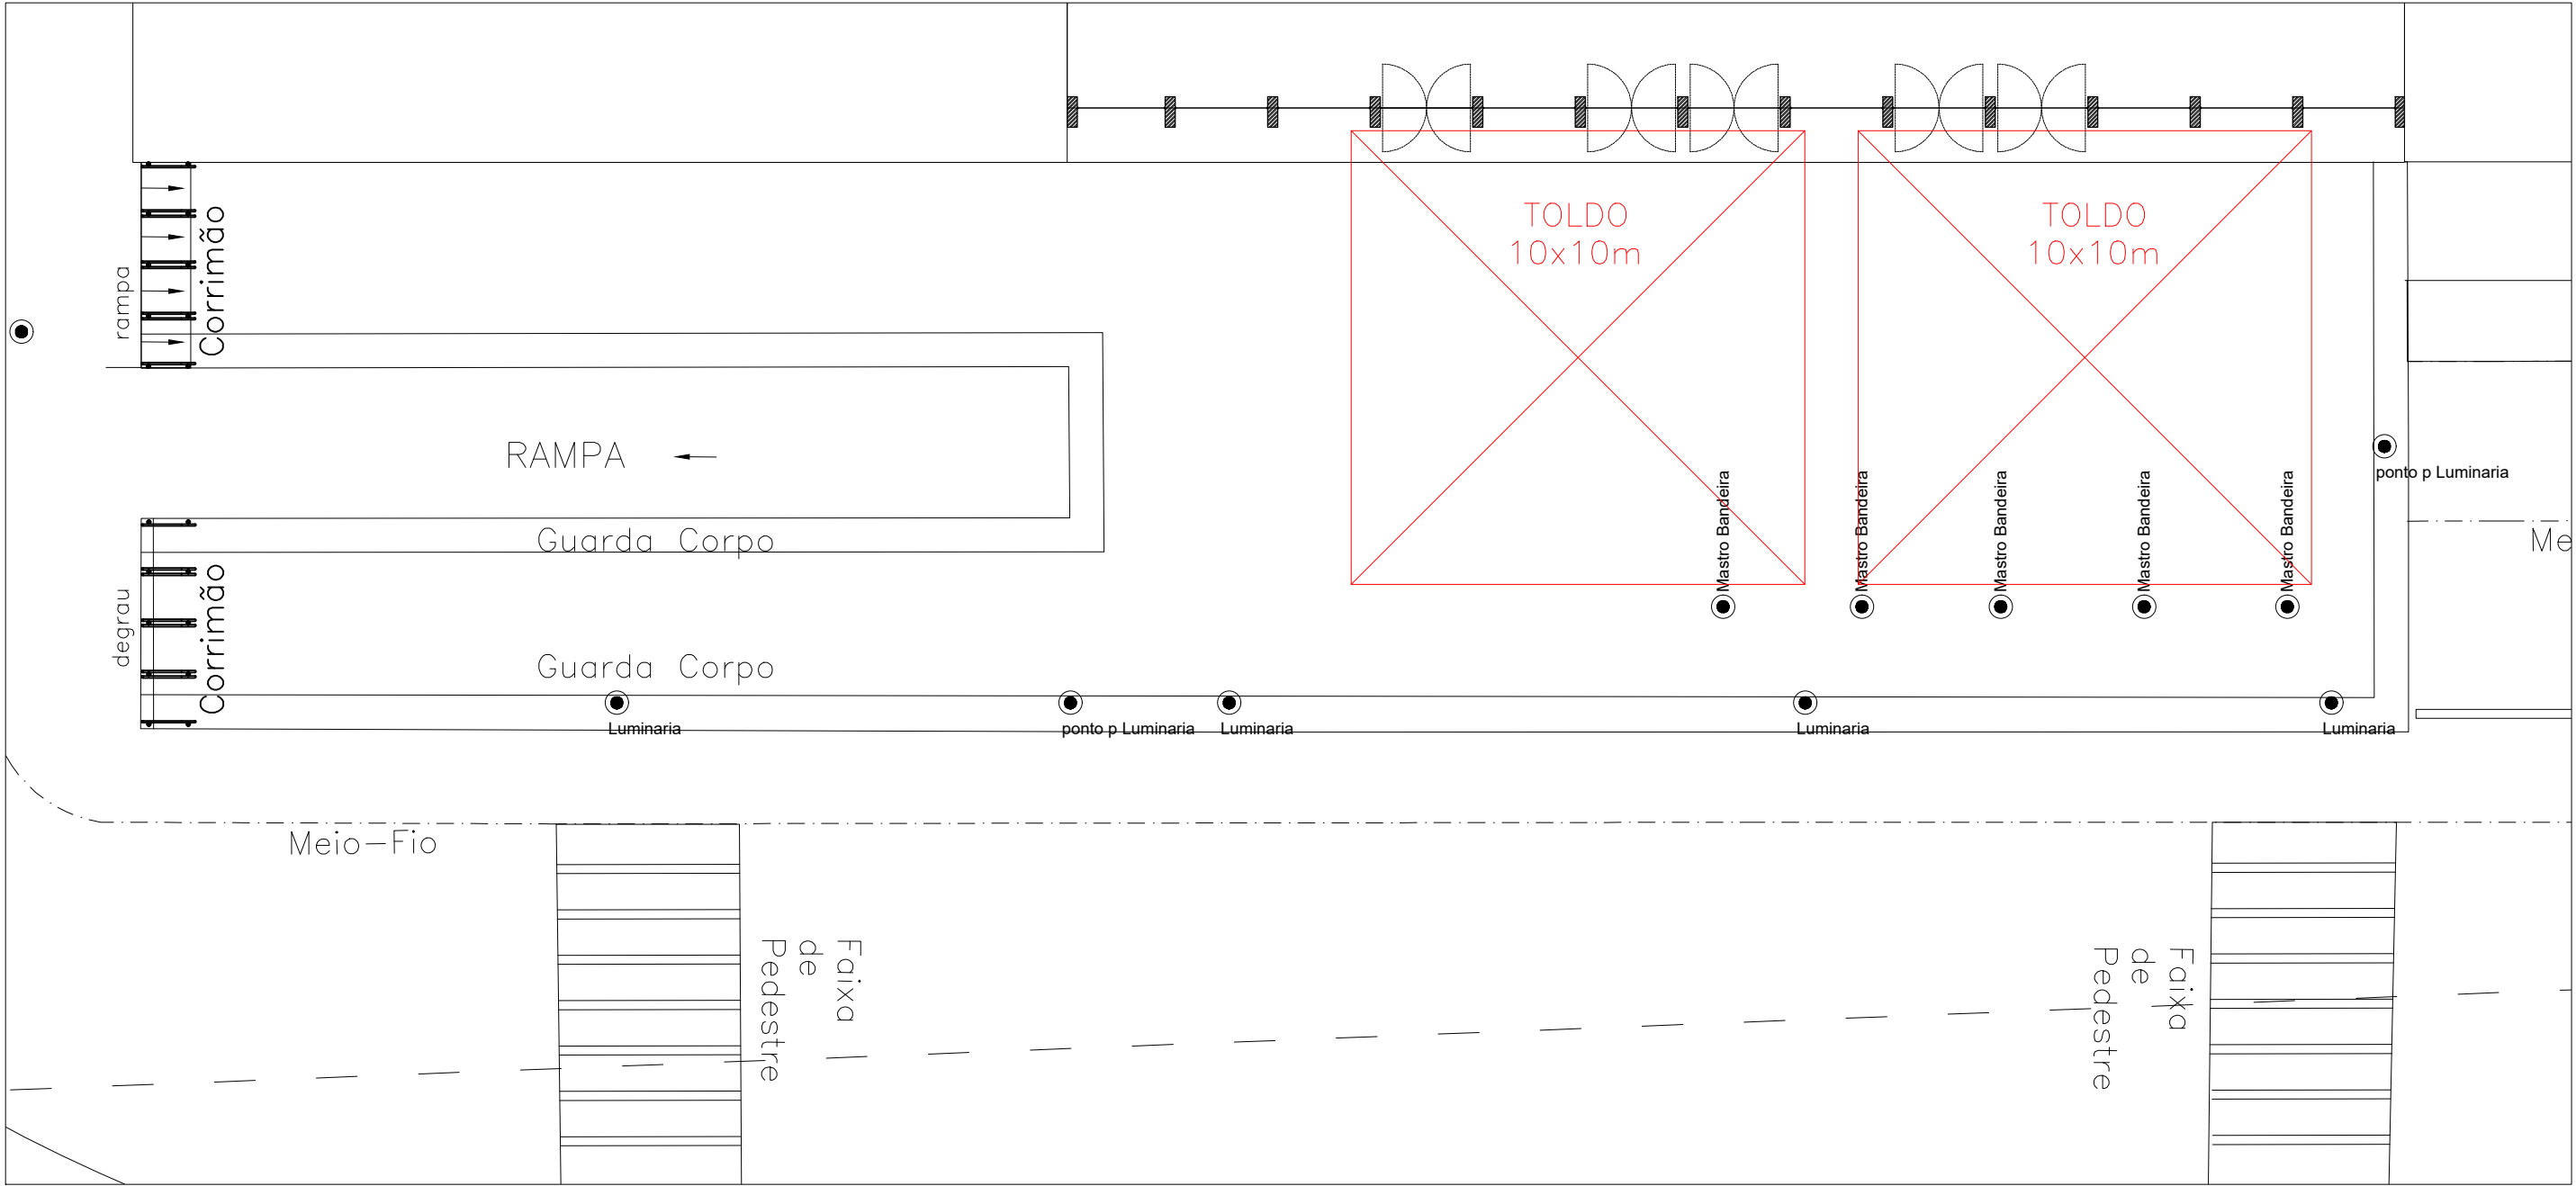

ASSEMBLEIA LEGISLATIVA DO ESTADO DO RIO GRANDE DO SUL DEPARTAMENTO DE LOGÍSTICA - Divisão de Projetos Rua Duque de Caxias, 920 - ss - Porto Alegre/RS - Fone: (51) 3210-1014			
projeto: Toldos 10 x 10 metros			
especificação: Planta Baixa		local: Esplanada ALRS	
Responsável Técnico: Eng. Tatiana Raquele Pelizan - CREA 64.406		desenho: Tatiana	data: jan/ 2019
Coordenador do Departamento: Eng. Cristiano Ferreira Pereira - CREA		escala: 1:150	prancha nº: 01