


Legenda de símbolos - COBERTURA
 Água Fria

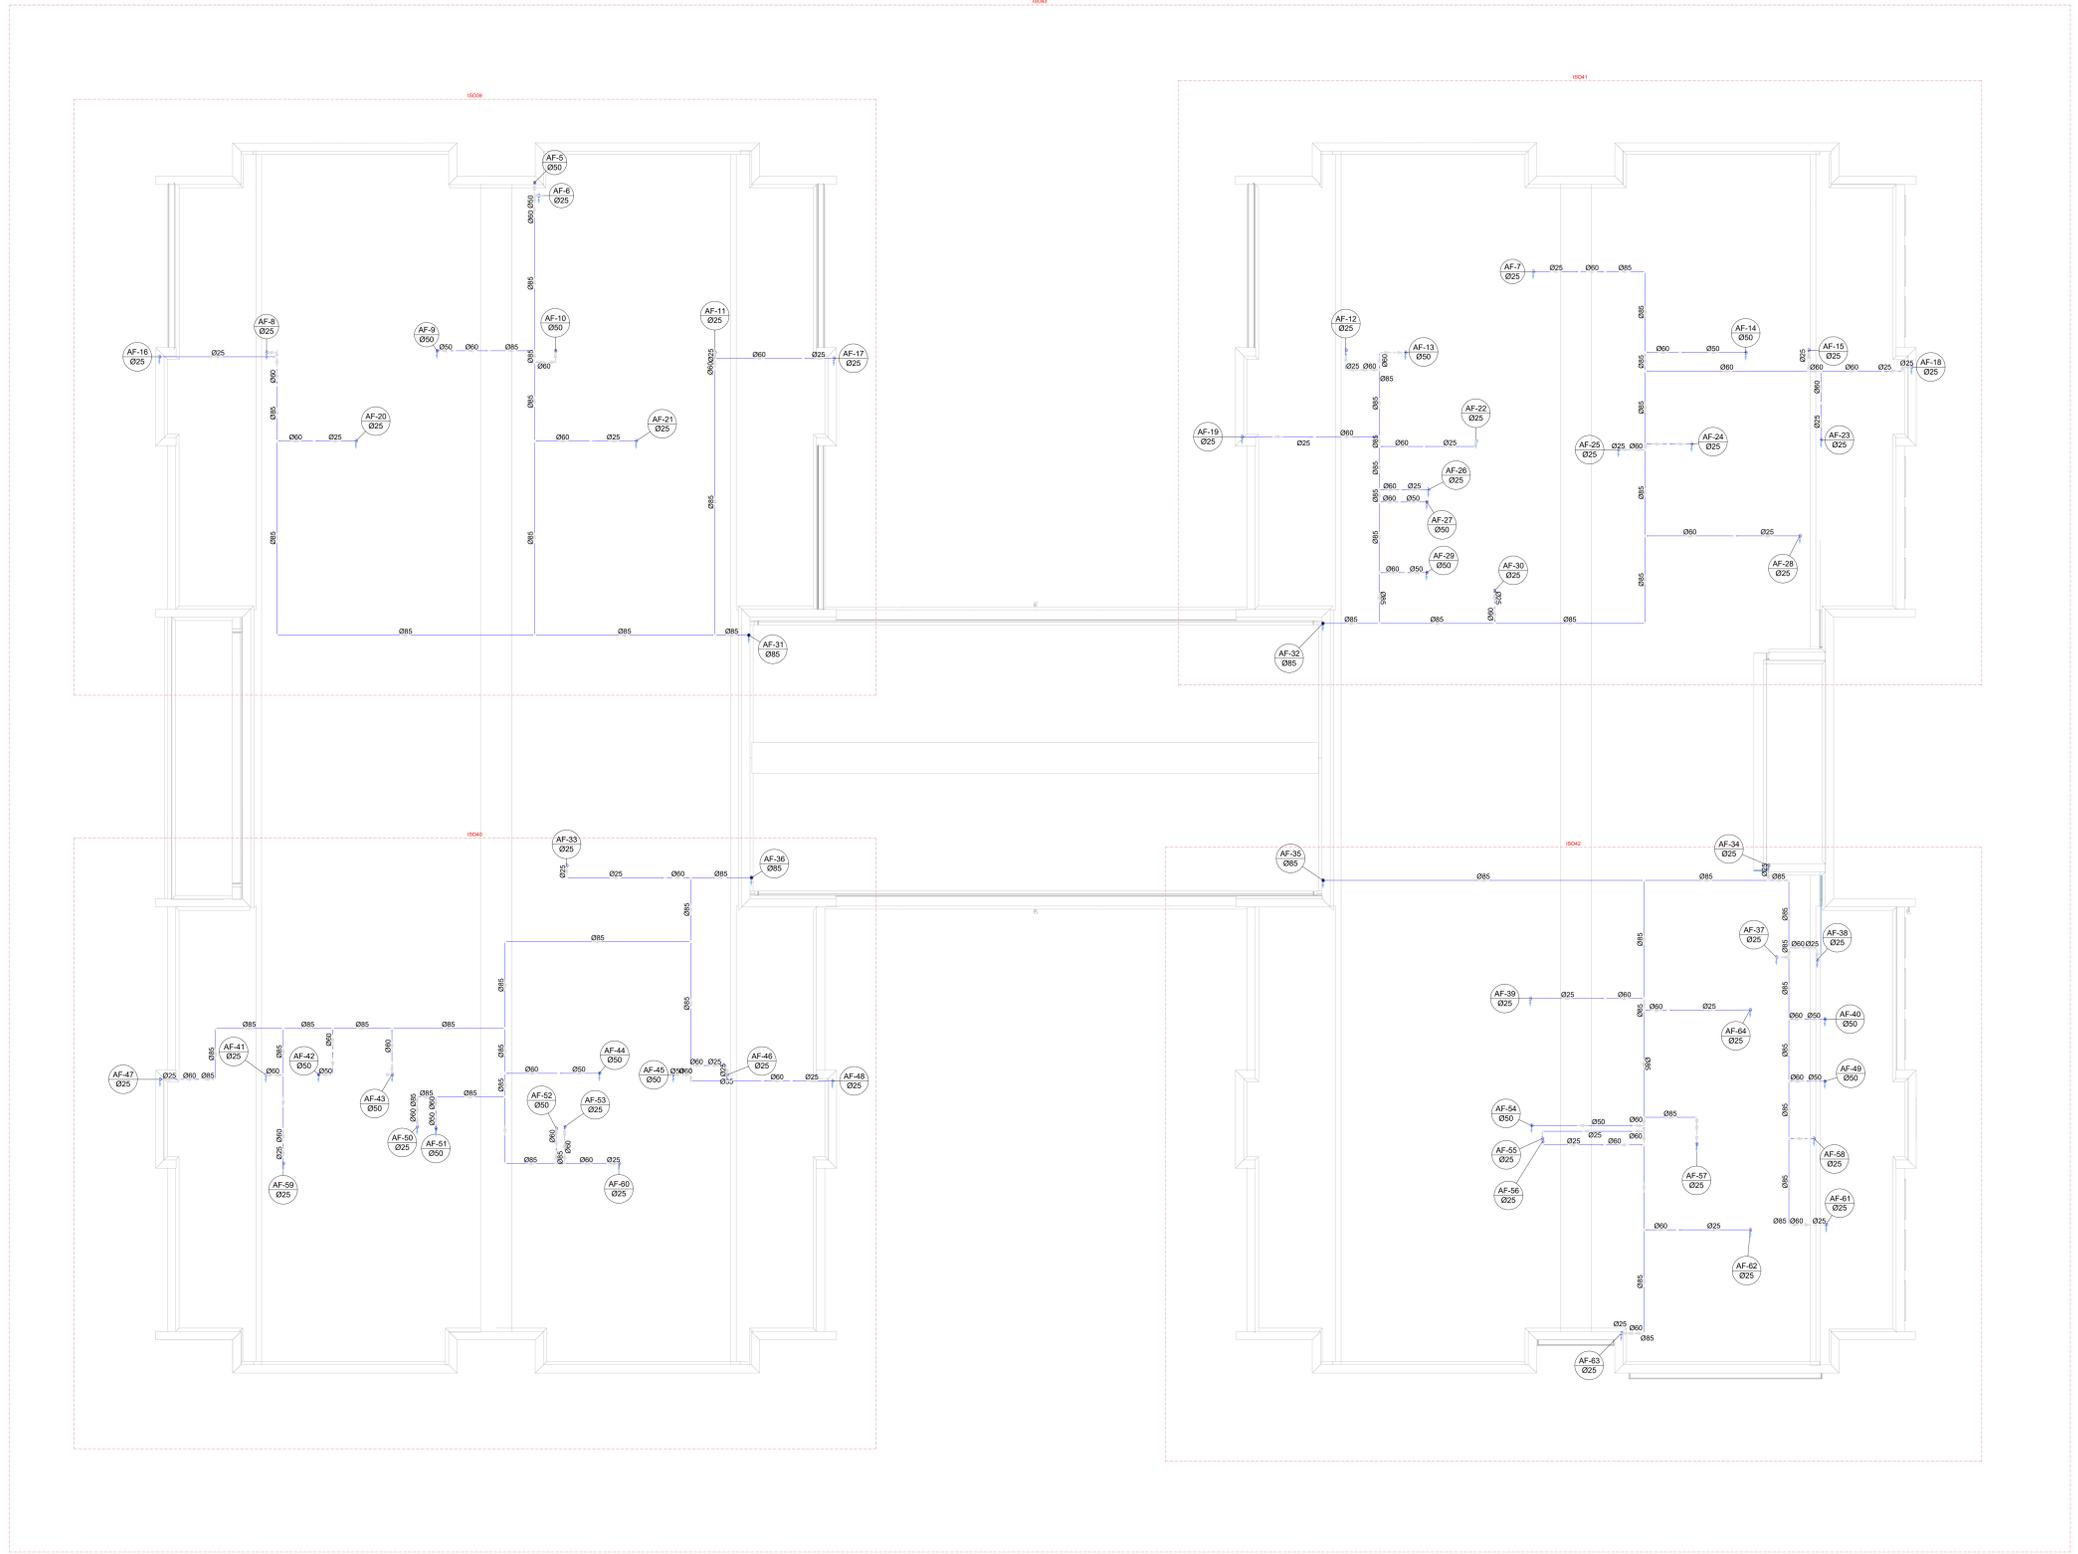

03	JANEIRO/2023	Revisão geral da disciplina conforme a atualização da arquitetura. Reordenamento das portas de água fria, esgoto cloacal e pluvial para adequação da arquitetura e novo layout. Adesão à NBR 5500:2022.
02	JANEIRO/2017	Adesão à NBR 5500:2015. Alteração: quadro de áreas, fechamento frontal, sanitários 1 e 2, altura da pia, mobiliário e equipamentos, altura da bancada nos sanitários, cor dos porcelanatos tubos e altura da porta 04A. Acréscimo: gradil e quadro de cargas no cabeleira d'água, de duchas higiênicas e escaninhos pré-escala.
01	JULHO/2016	Alteração paredes - shaft para tubulação hidráulica e detalhamento; alteração da altura da pia/banda.
N°	DATA	DESCRIÇÃO

CONTROLE DE REVISÕES

FNDE MINISTÉRIO DA EDUCAÇÃO	
PROJETO PADRÃO - FNDE	
PROPRIETÁRIO:	
ENDEREÇO:	
MUNICÍPIO - UF:	
PROPRIETÁRIO:	
RESP. TÉCNICO:	CAU / CREA
AUTOR DO PROJETO:	CAU / CREA
APROVAÇÕES	CAU / CREA
	PREFEITURA / RA
OBSERVAÇÕES:	

2 PLANTA BAIXA COBERTURA - ÁGUA FRIA
 ESCALA 1/75

CRECHE PRÉ-ESCOLA - TIPO 1			
PROJETO DE ÁGUA FRIA			
COORDENAÇÃO	PLANTA DE LANÇAMENTO DA REDE		
CGEST - Coordenação Geral de Infraestrutura Educacional	PLANTA BAIXA COBERTURA		HAF
REVISÃO	ESCALA	FRANQUIA	
R.00 R.03	1/75		
R.01 R.02	DATA EMISSÃO		
FORMATO (1189841)	JAN/2023		02/15