



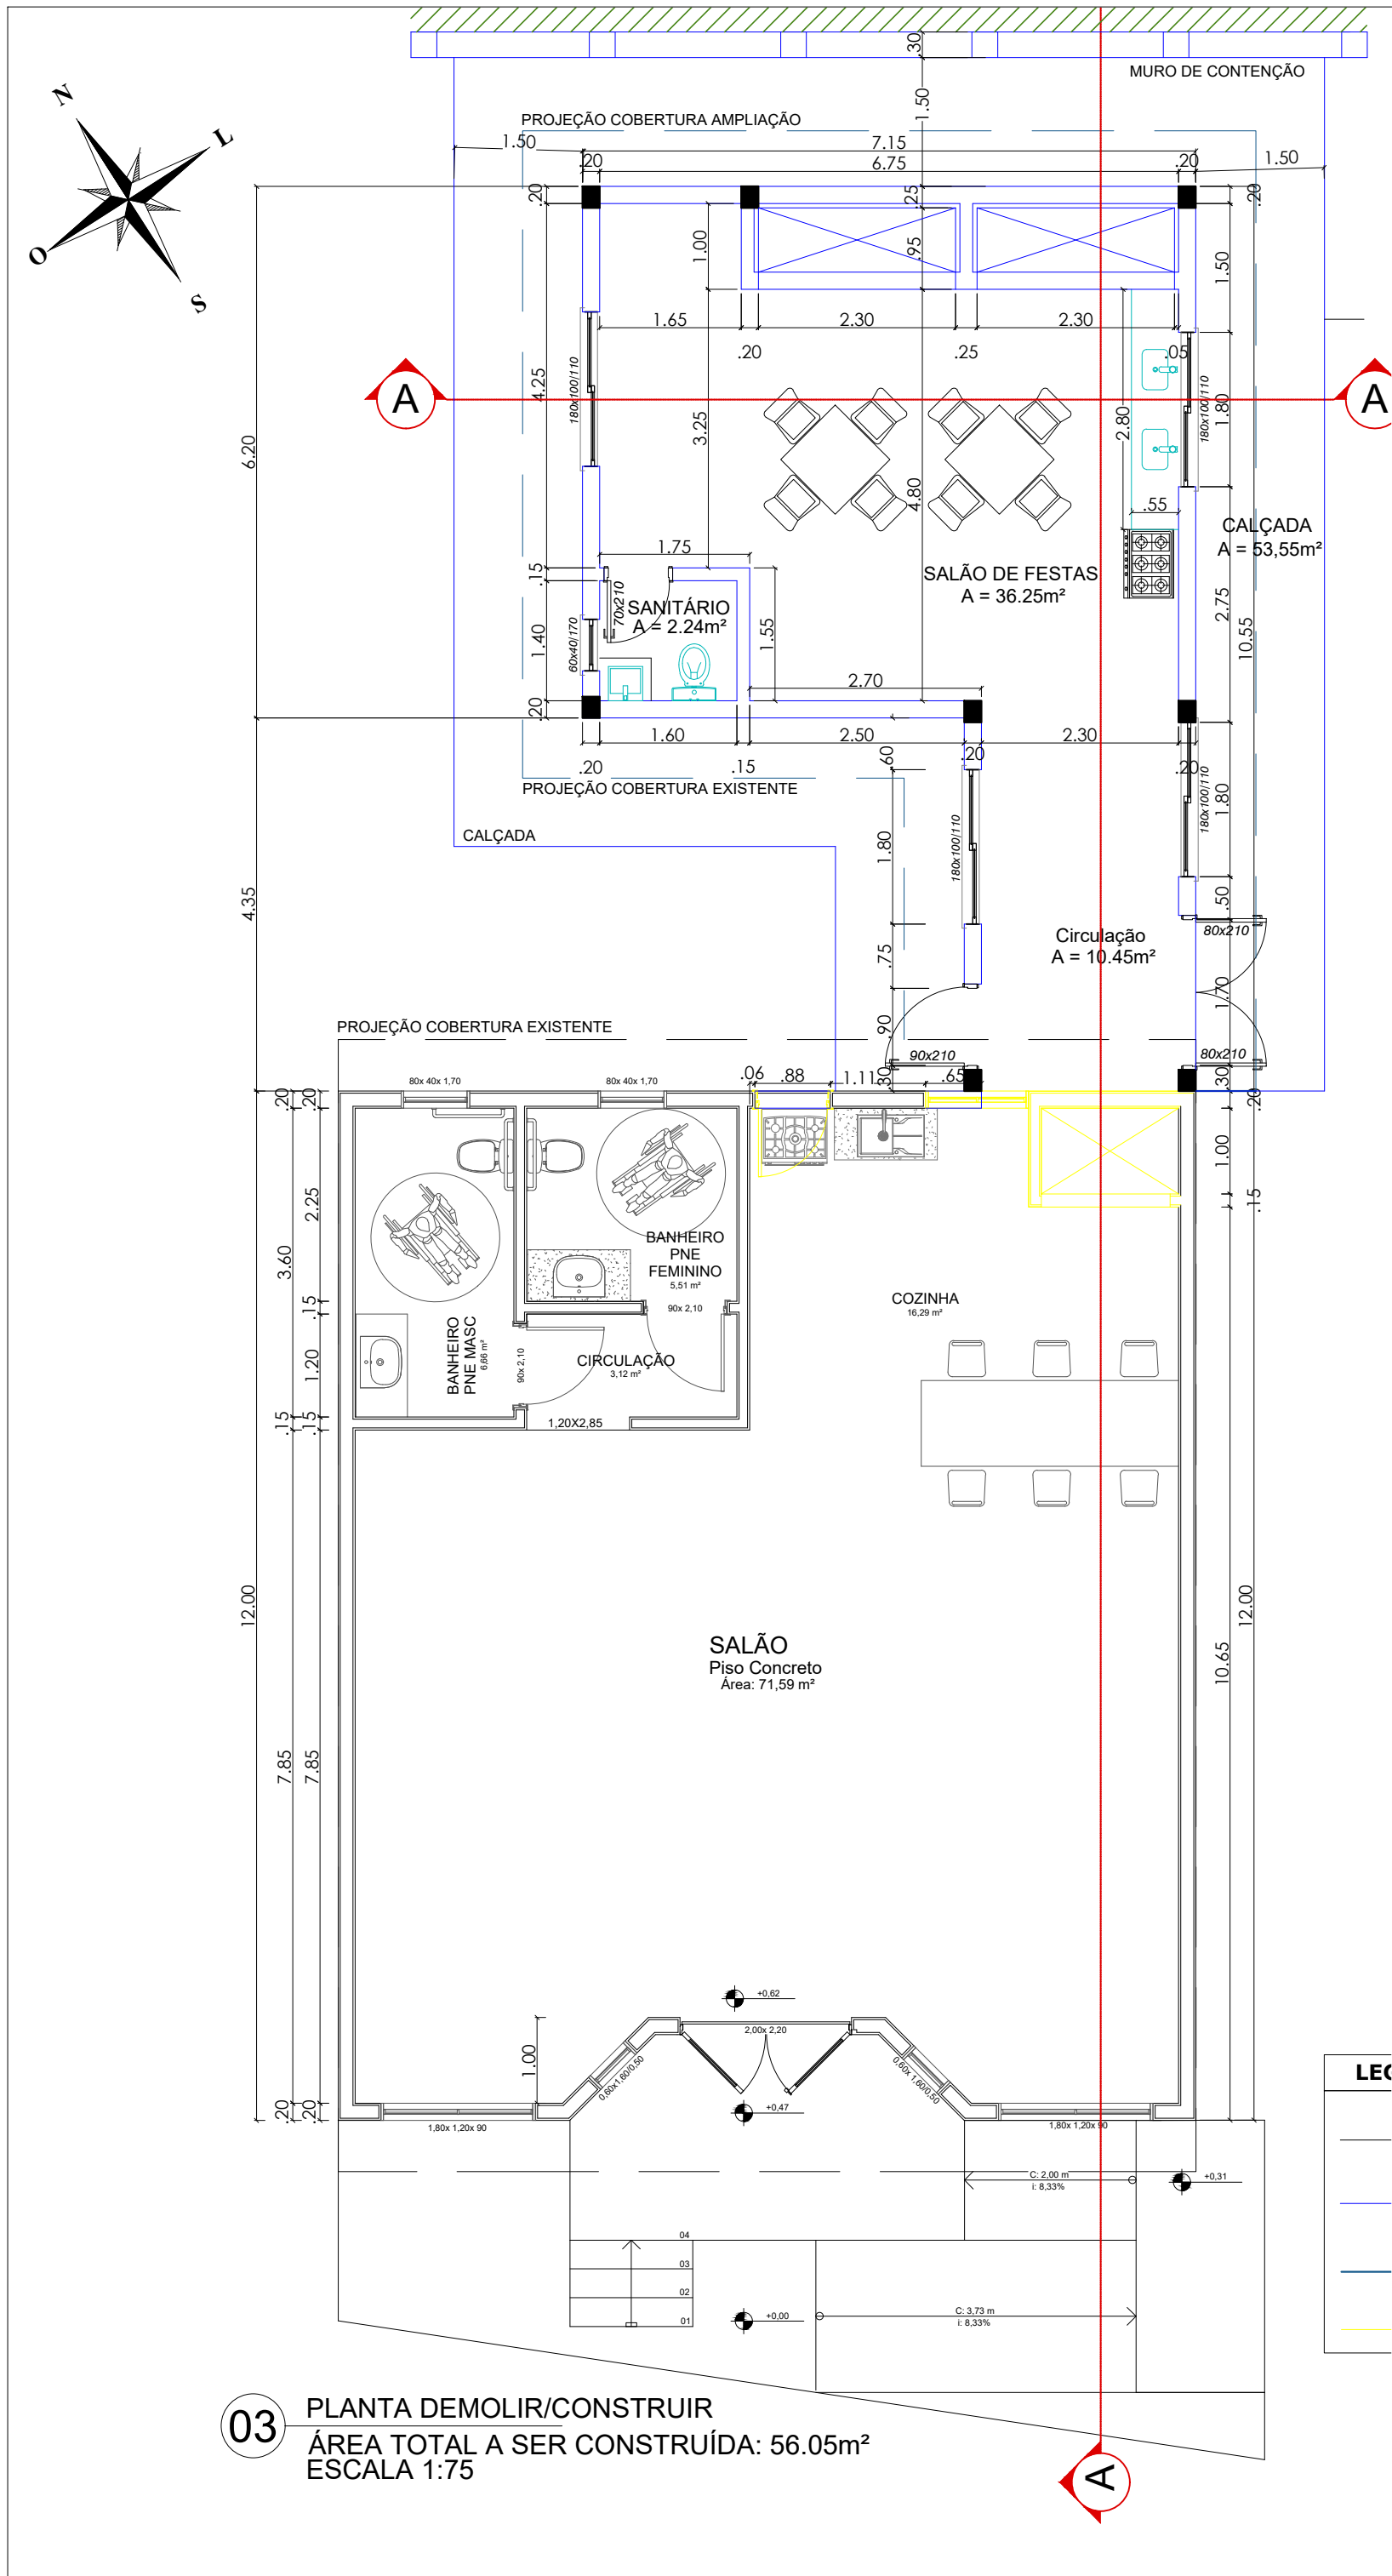


03 PLANTA DEMOLIR/CONSTRUIR
ÁREA TOTAL A SER CONSTRUÍDA: 56.05m²
ESCALA 1:75

LEGENDA	
	EXISTENTE A SER MANTIDO
	ALVENARIA À CONSTRUIR
	COBERTURA À CONSTRUIR
	À REMOVER

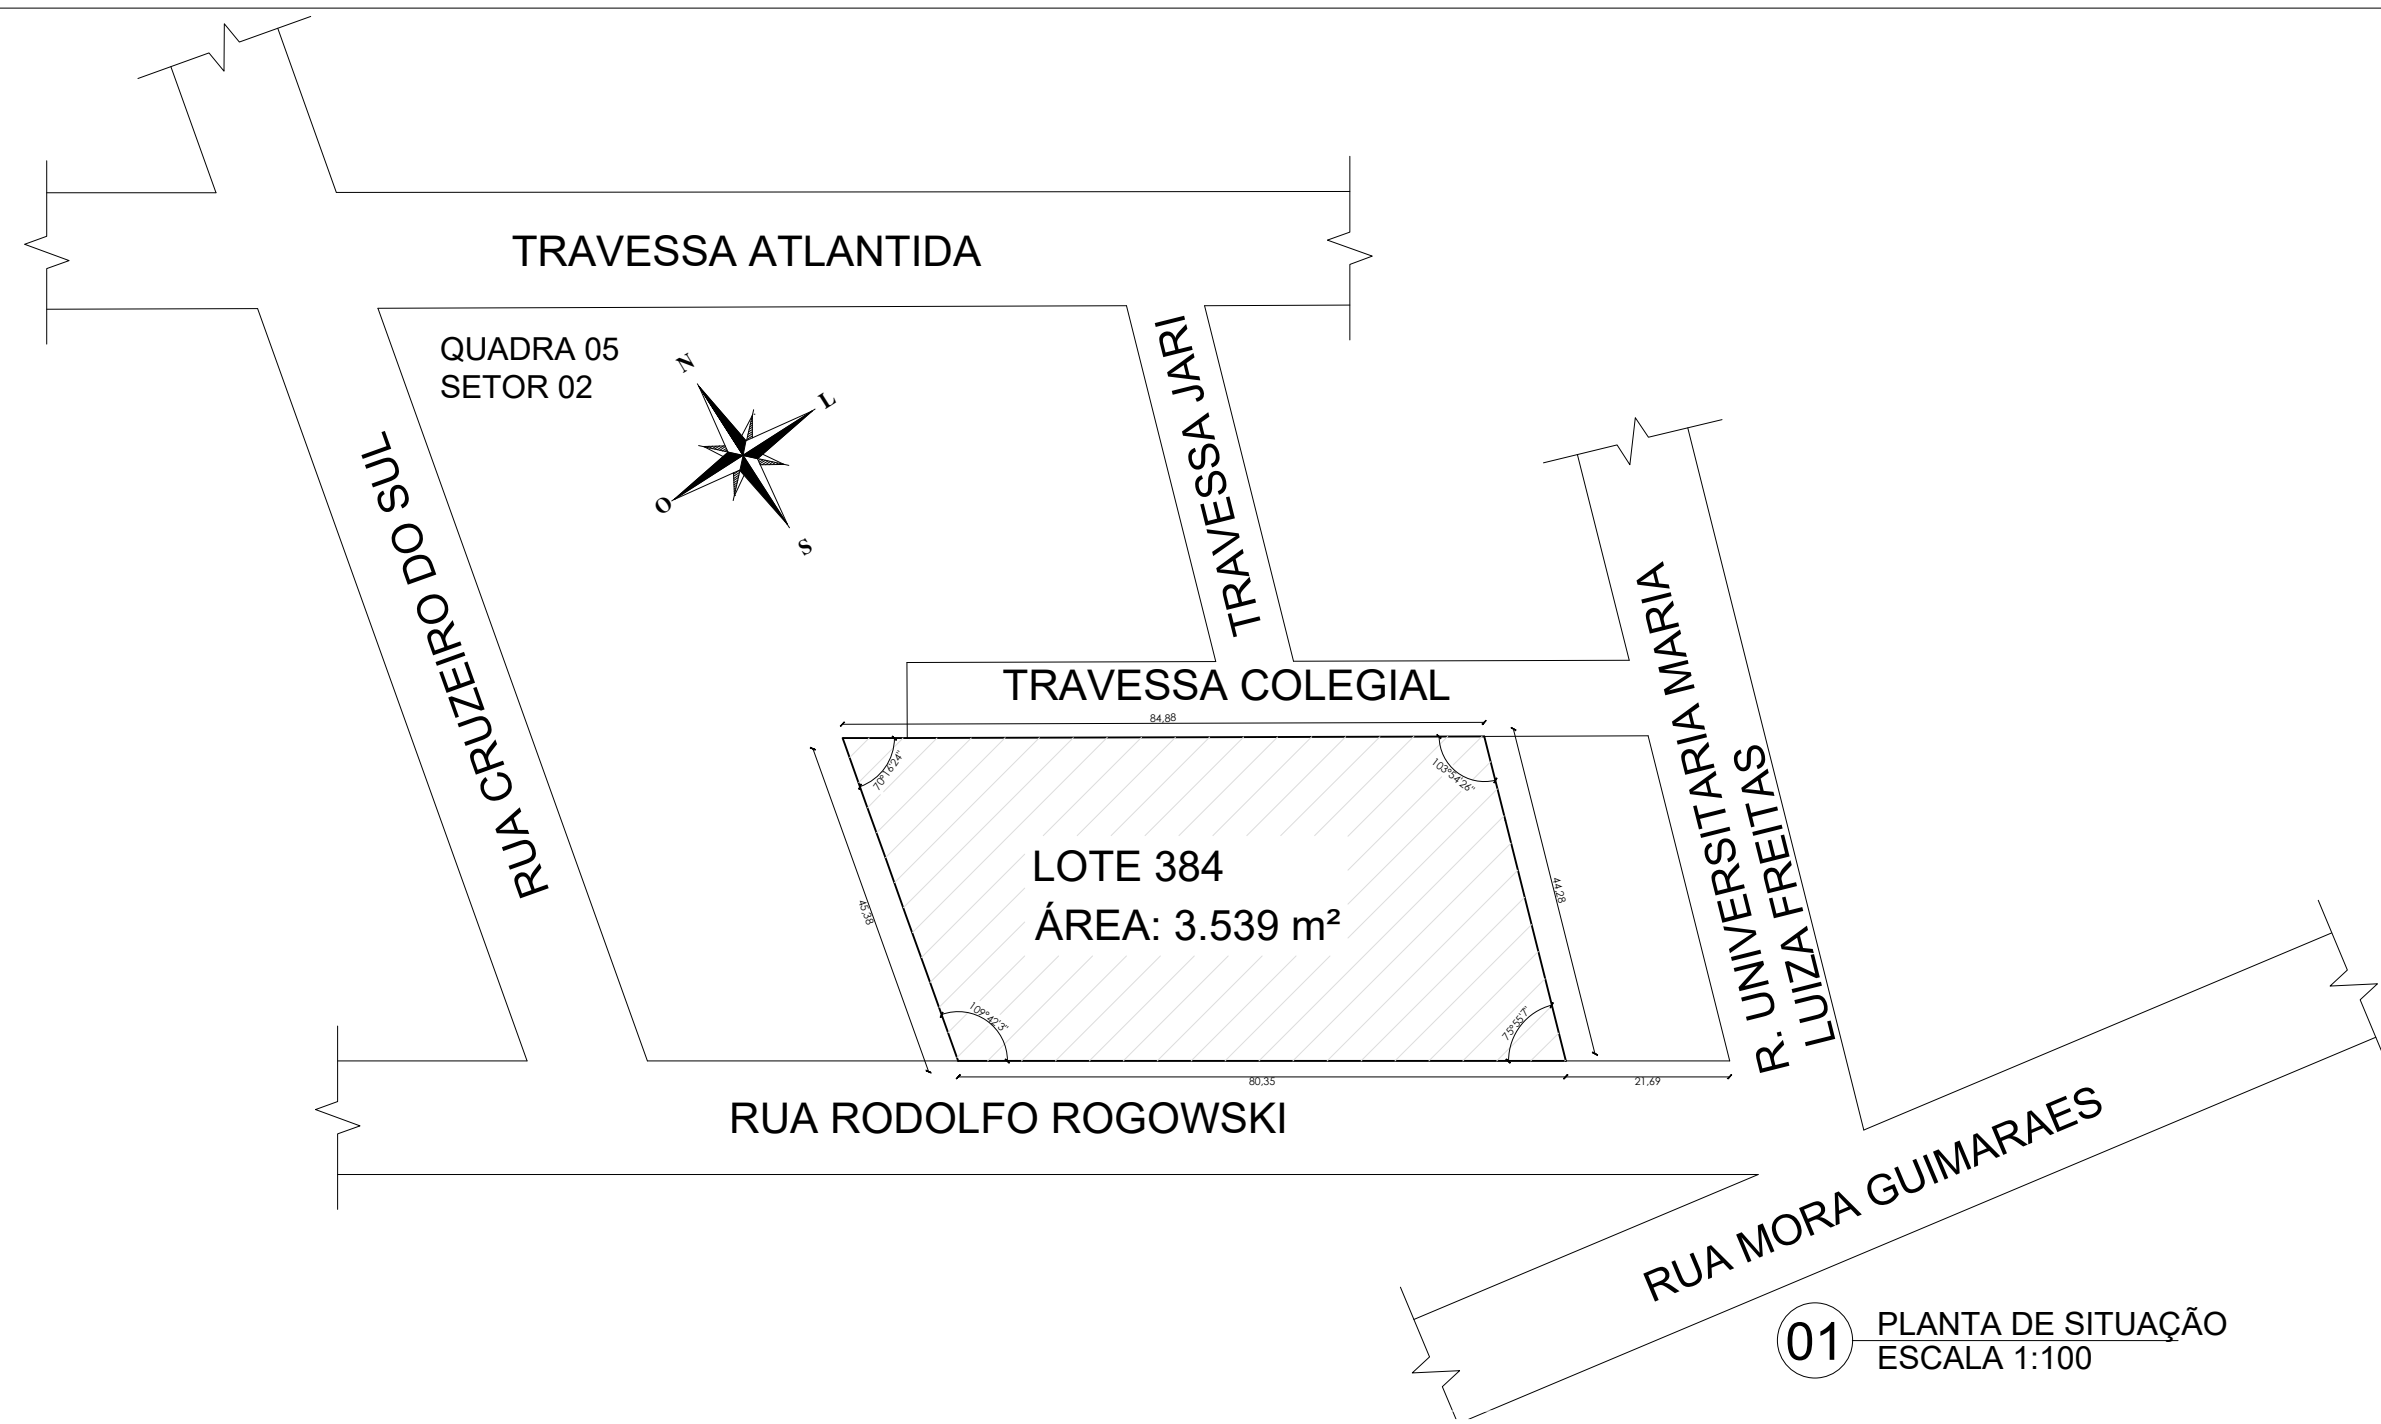

01 PLANTA DE SITUAÇÃO
ESCALA 1:100

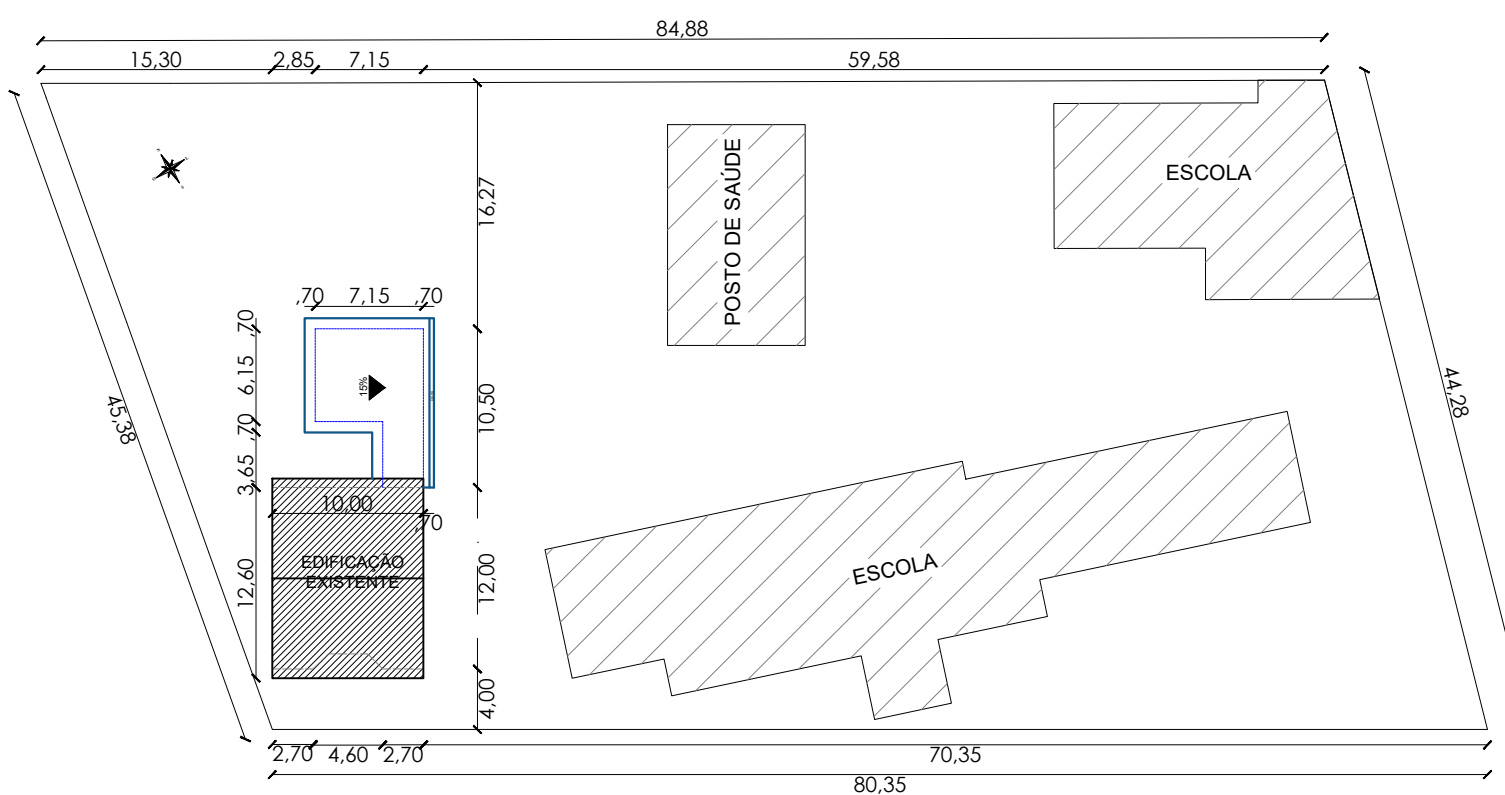

02 PLANTA DE LOCALIZAÇÃO
ESCALA 1:500

APROVADO

RANIERI LUCIANO DE OLIVEIRA:95607773000
Assinado de forma digital por RANIERI LUCIANO DE OLIVEIRA:95607773000
Dados: 2025.03.24 13:49:55 -03'00'

PREFEITURA MUNICIPAL DE SANTO ÂNGELO Secretaria Municipal de Planejamento e Habitação Setor de Projetos		
Obra: CENTRO COMUNITÁRIO DO BAIRRO ROGOWSKI Projeto de Ampliação	Prancha: 01/04	
Especificação: PROJETO ARQUITETÔNICO Planta de Situação, Planta de Localização, Planta Baixa Demolir/Construir	Escala: INDICADA	
Responsável Técnico: ANGÉLICA VESTENA BAGGIOTTO:02102988040 Assinado de forma digital por ANGÉLICA VESTENA BAGGIOTTO:02102988040 Dados: 2025.03.24 11:19:12 -03'00'	Desenho: Angélica V.B.	Data: MARÇO 2025
Prefeito municipal: Nívio Braz	Secretário de Planejamento e Habitação: Cleberson Anchieta Taborda	Chefe Setor de Projetos: José Carlos Freire Ferraz Eng°. Civil - CREA/RS: 65.266