




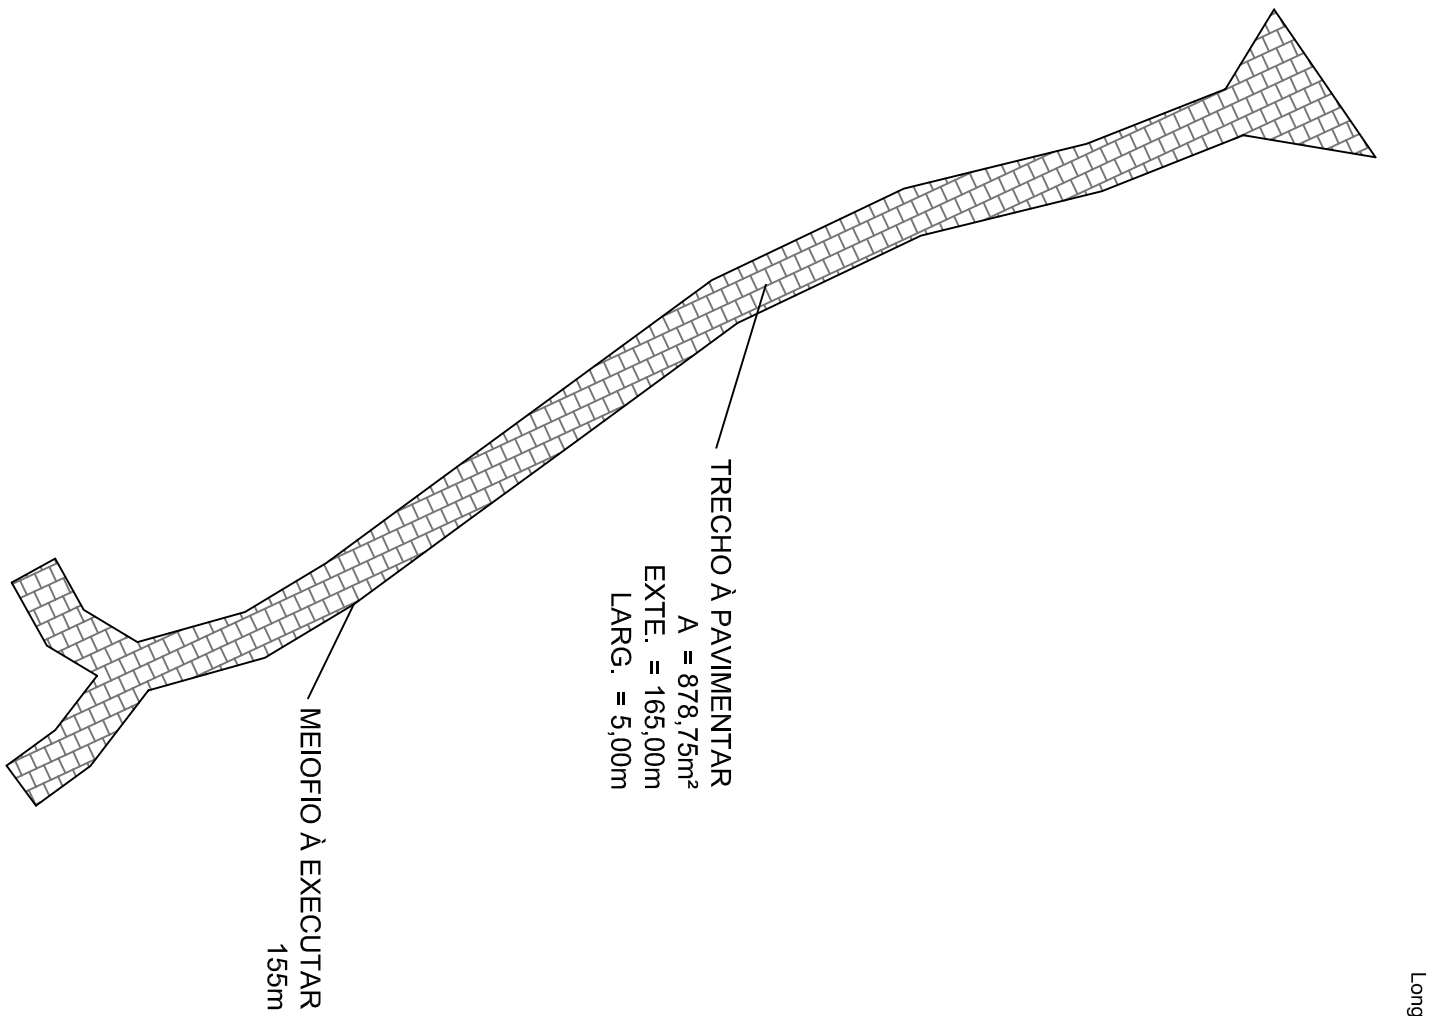



PLANTA BAIXA - PAVIMENTAÇÃO
Escala 1/750

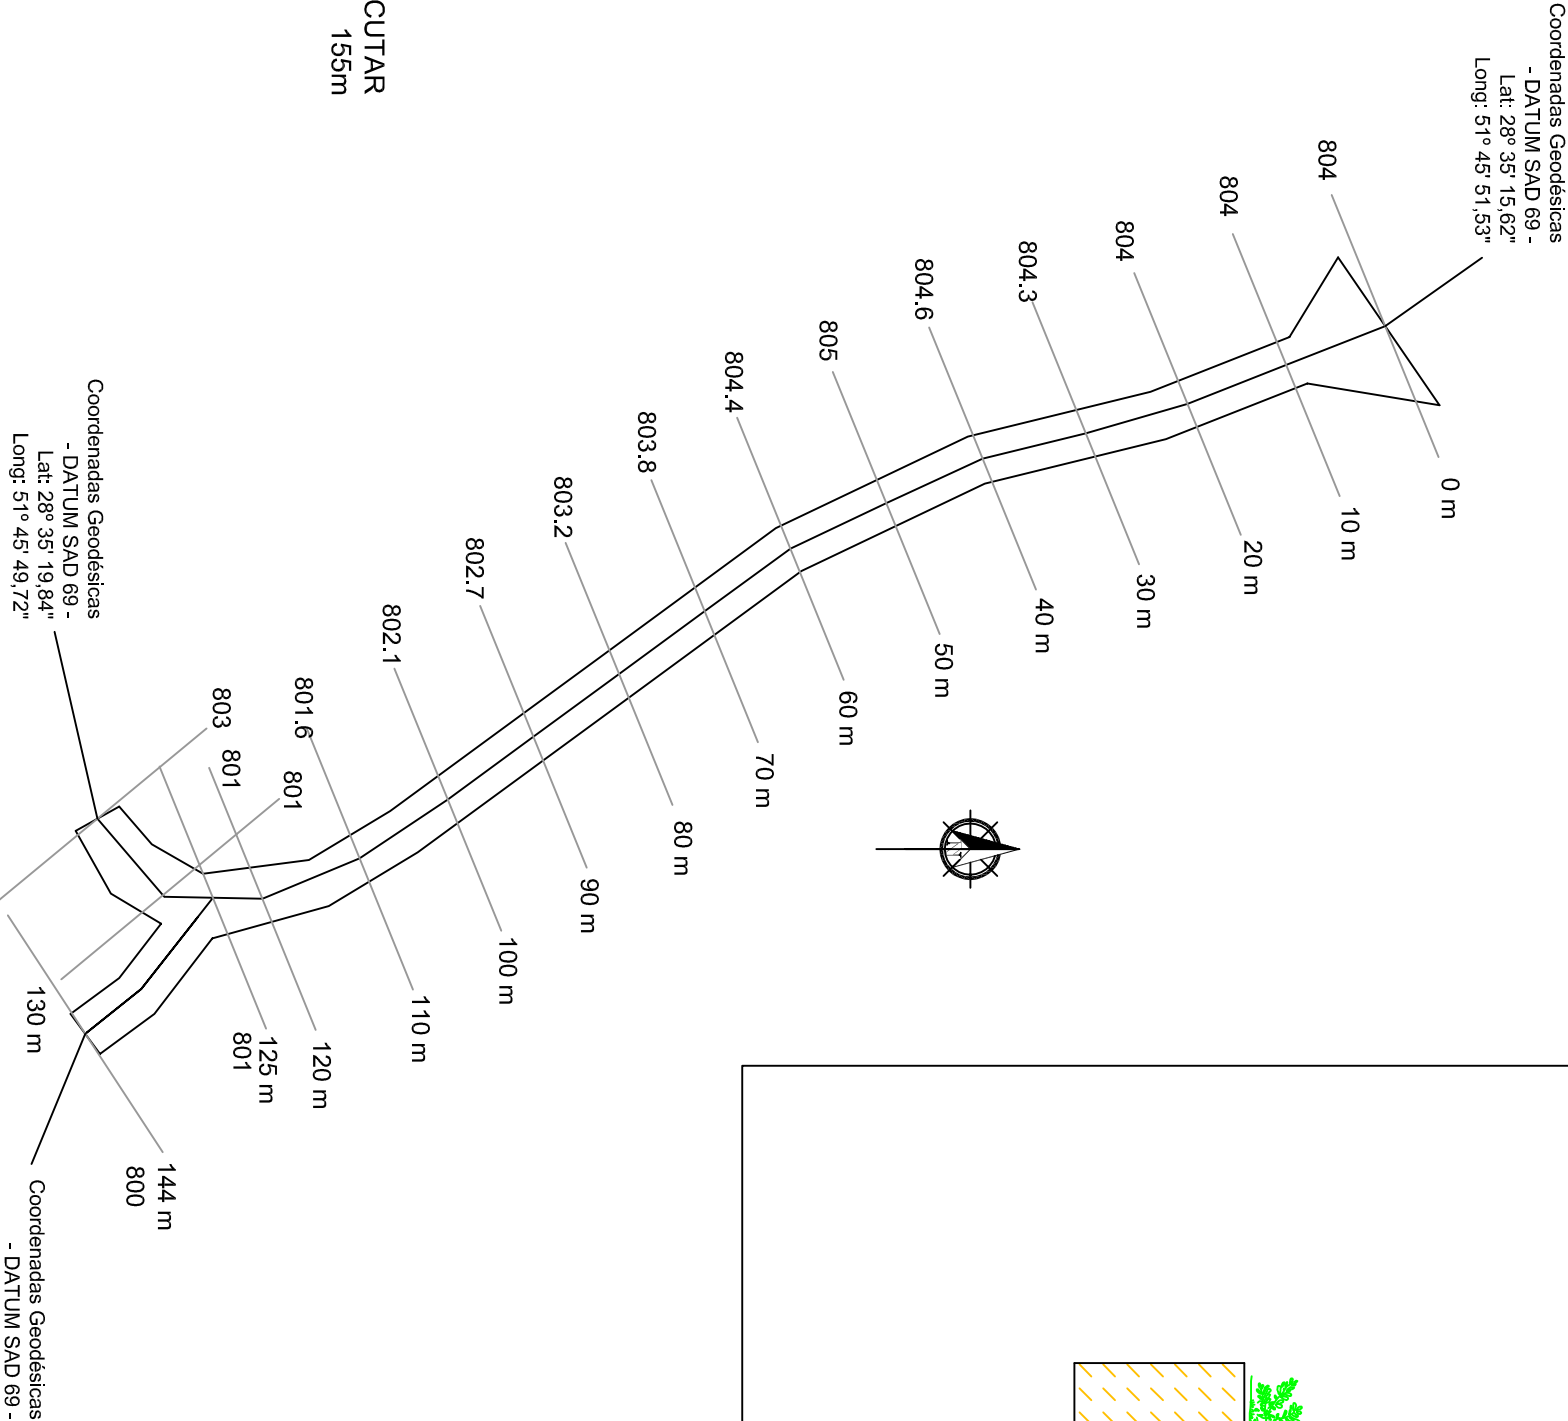

PLANTA ALTIMÉTRICA
Escala 1/750

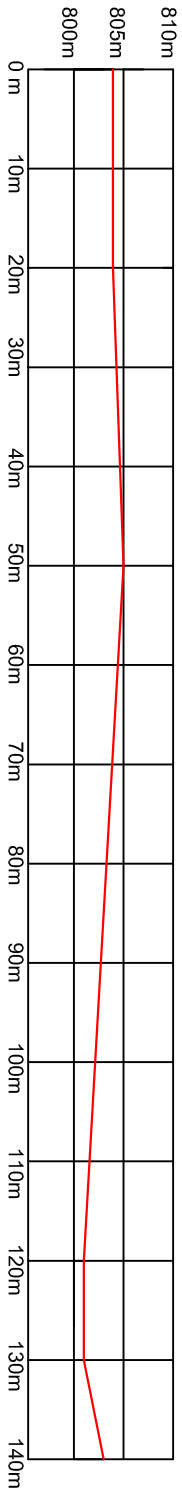

PERFIL LONGITUDINAL
Escala

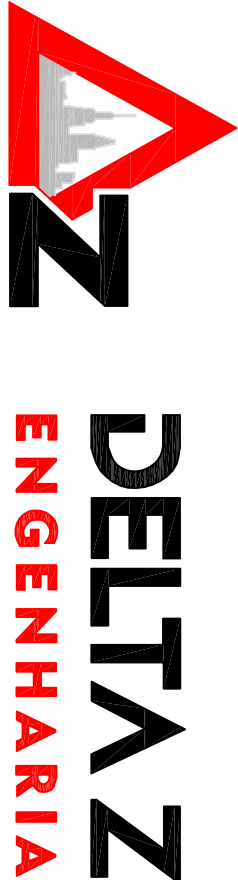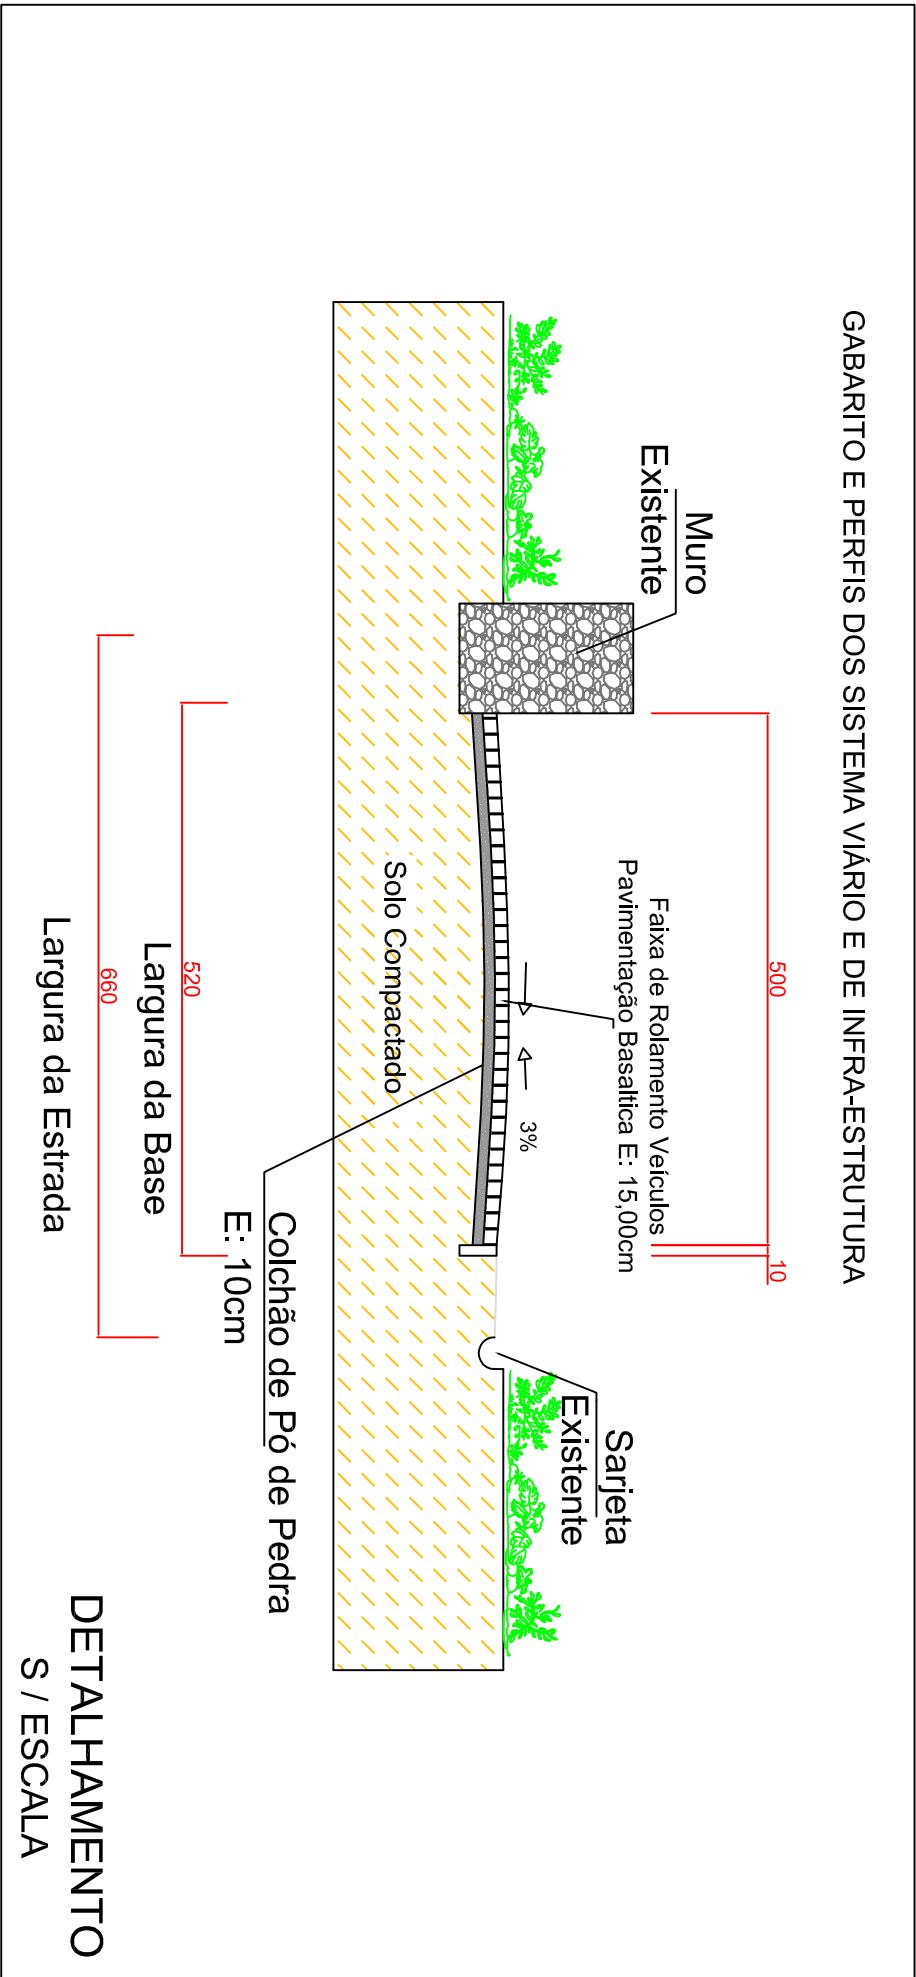

ENGº Edson Modelski
CREA - RS 174073

Telefone: (54) 99157 6728
Email: deltaxengenharia@gmail.com
Pará - RS

OBRA:	Municipal	PROJETO:	Pavimentação
ENDEREÇO:	Estrada São Caetano		
PROPRIETÁRIO:		RESPONSÁVEL TÉCNICO:	

PREFEITURA MUNICIPAL DE PARÁ		Eng. Edson Modelski CREA RS 174073	
DESCRIÇÃO:	Projeto de Pavimentação - Planta Altimétrica/Pavimentação e Perfil Longitudinal		
ÁREA:	878,75 m²	ESCALA:	INDICADA
DESENHO:	EDSON	DATA:	Julho/2024
OBS.:	Desenho Autocad Preparado Contorno Alarg 18x50 Colchão Final		
		PRANCHA:	PAV
			01/