
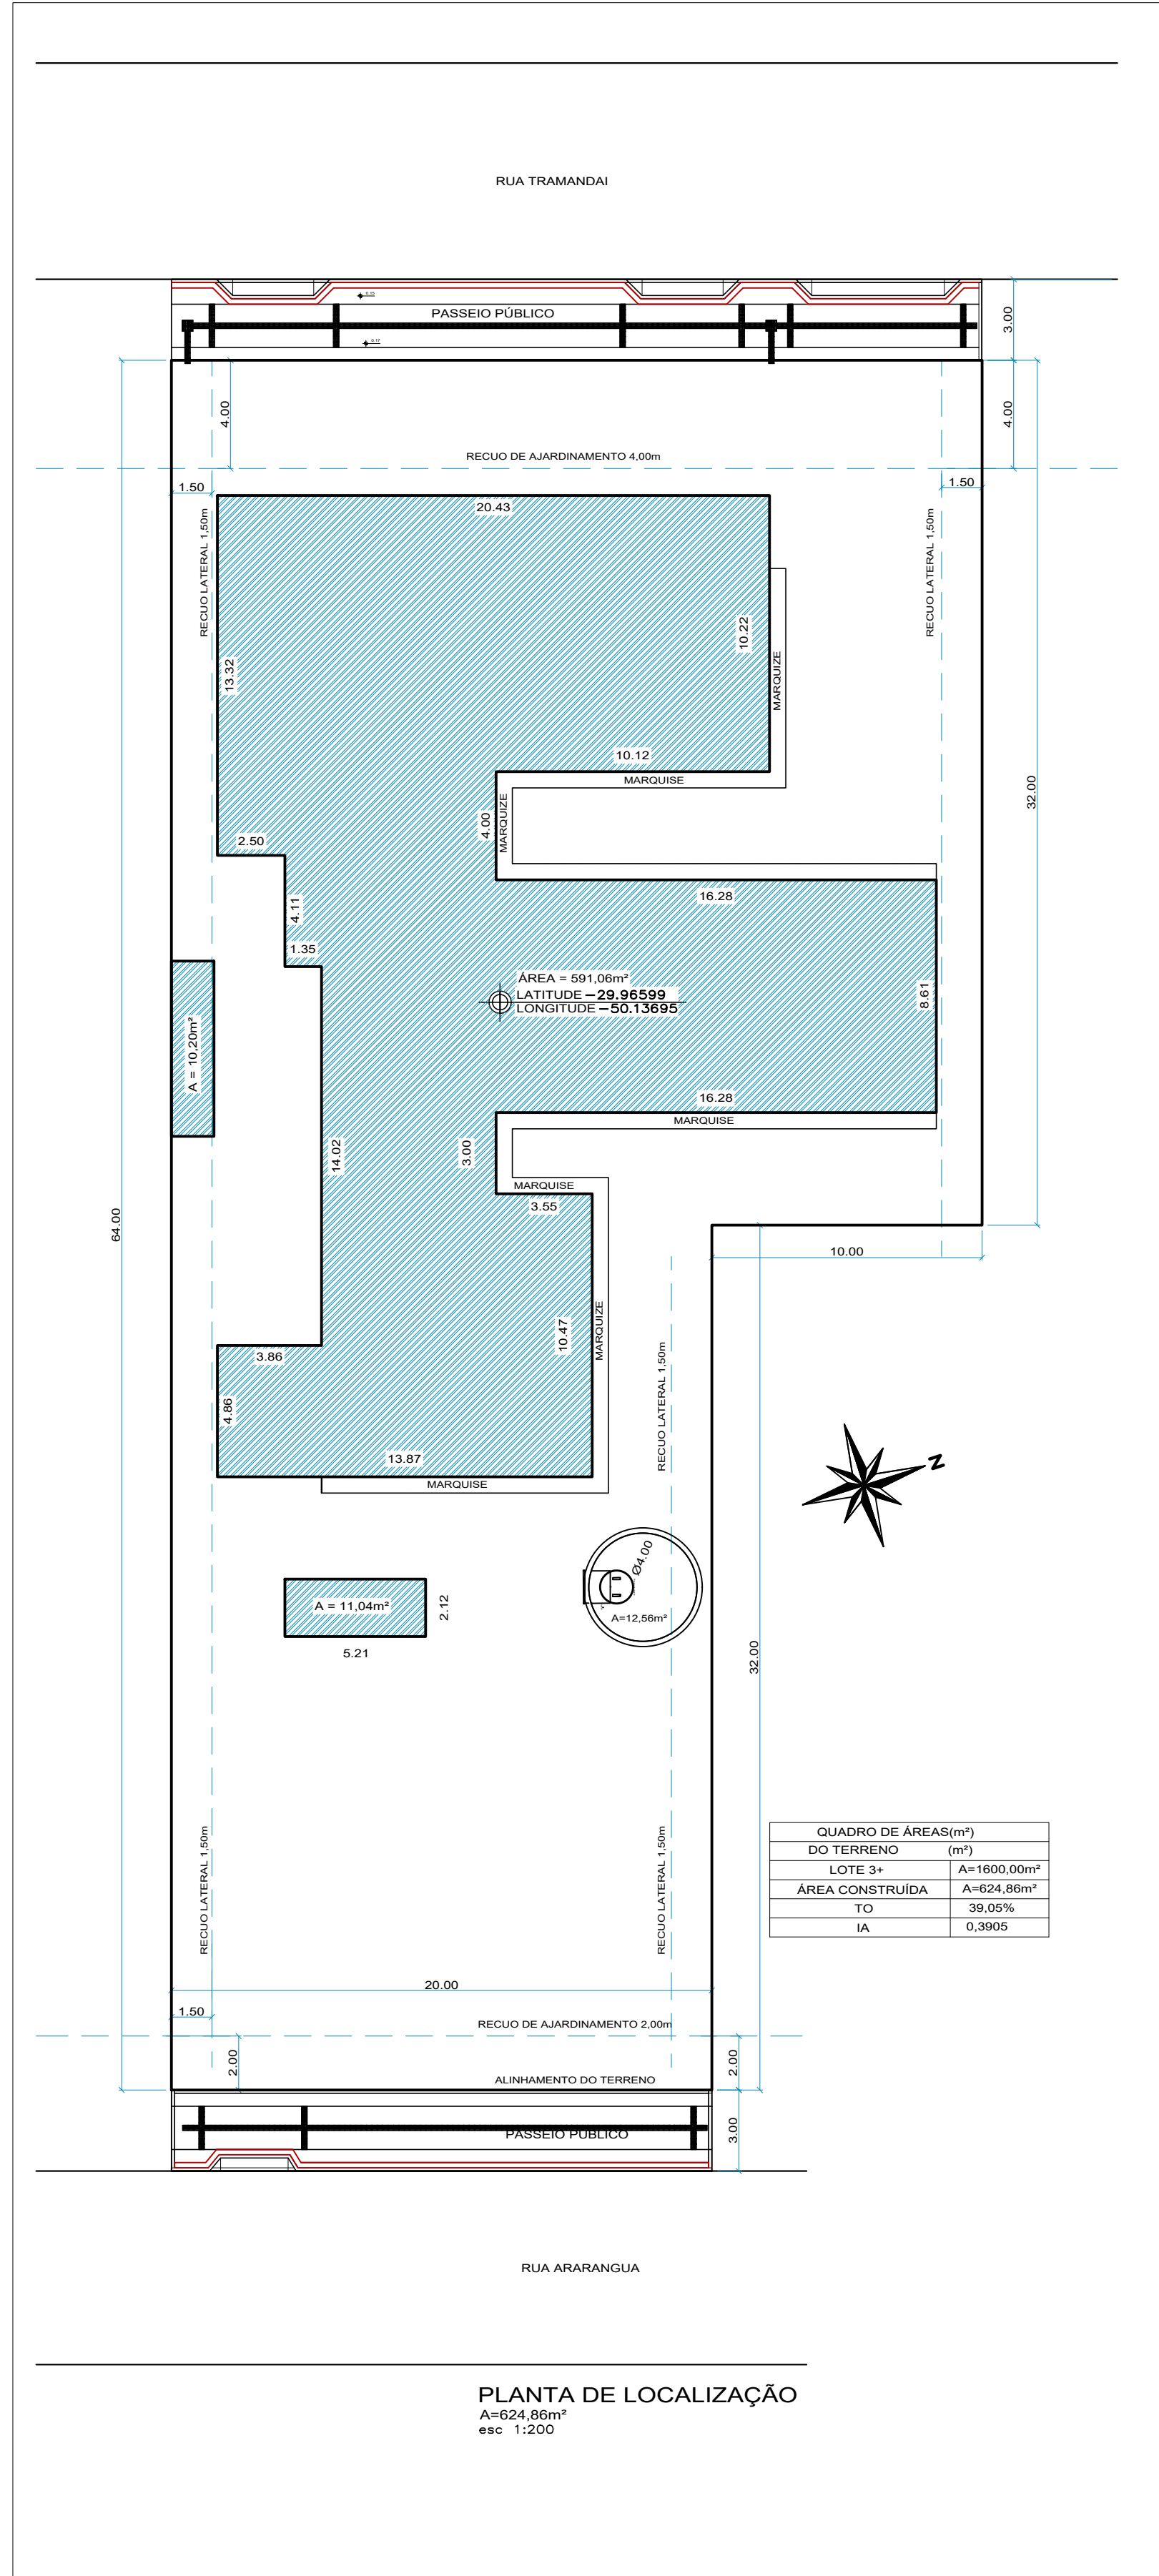


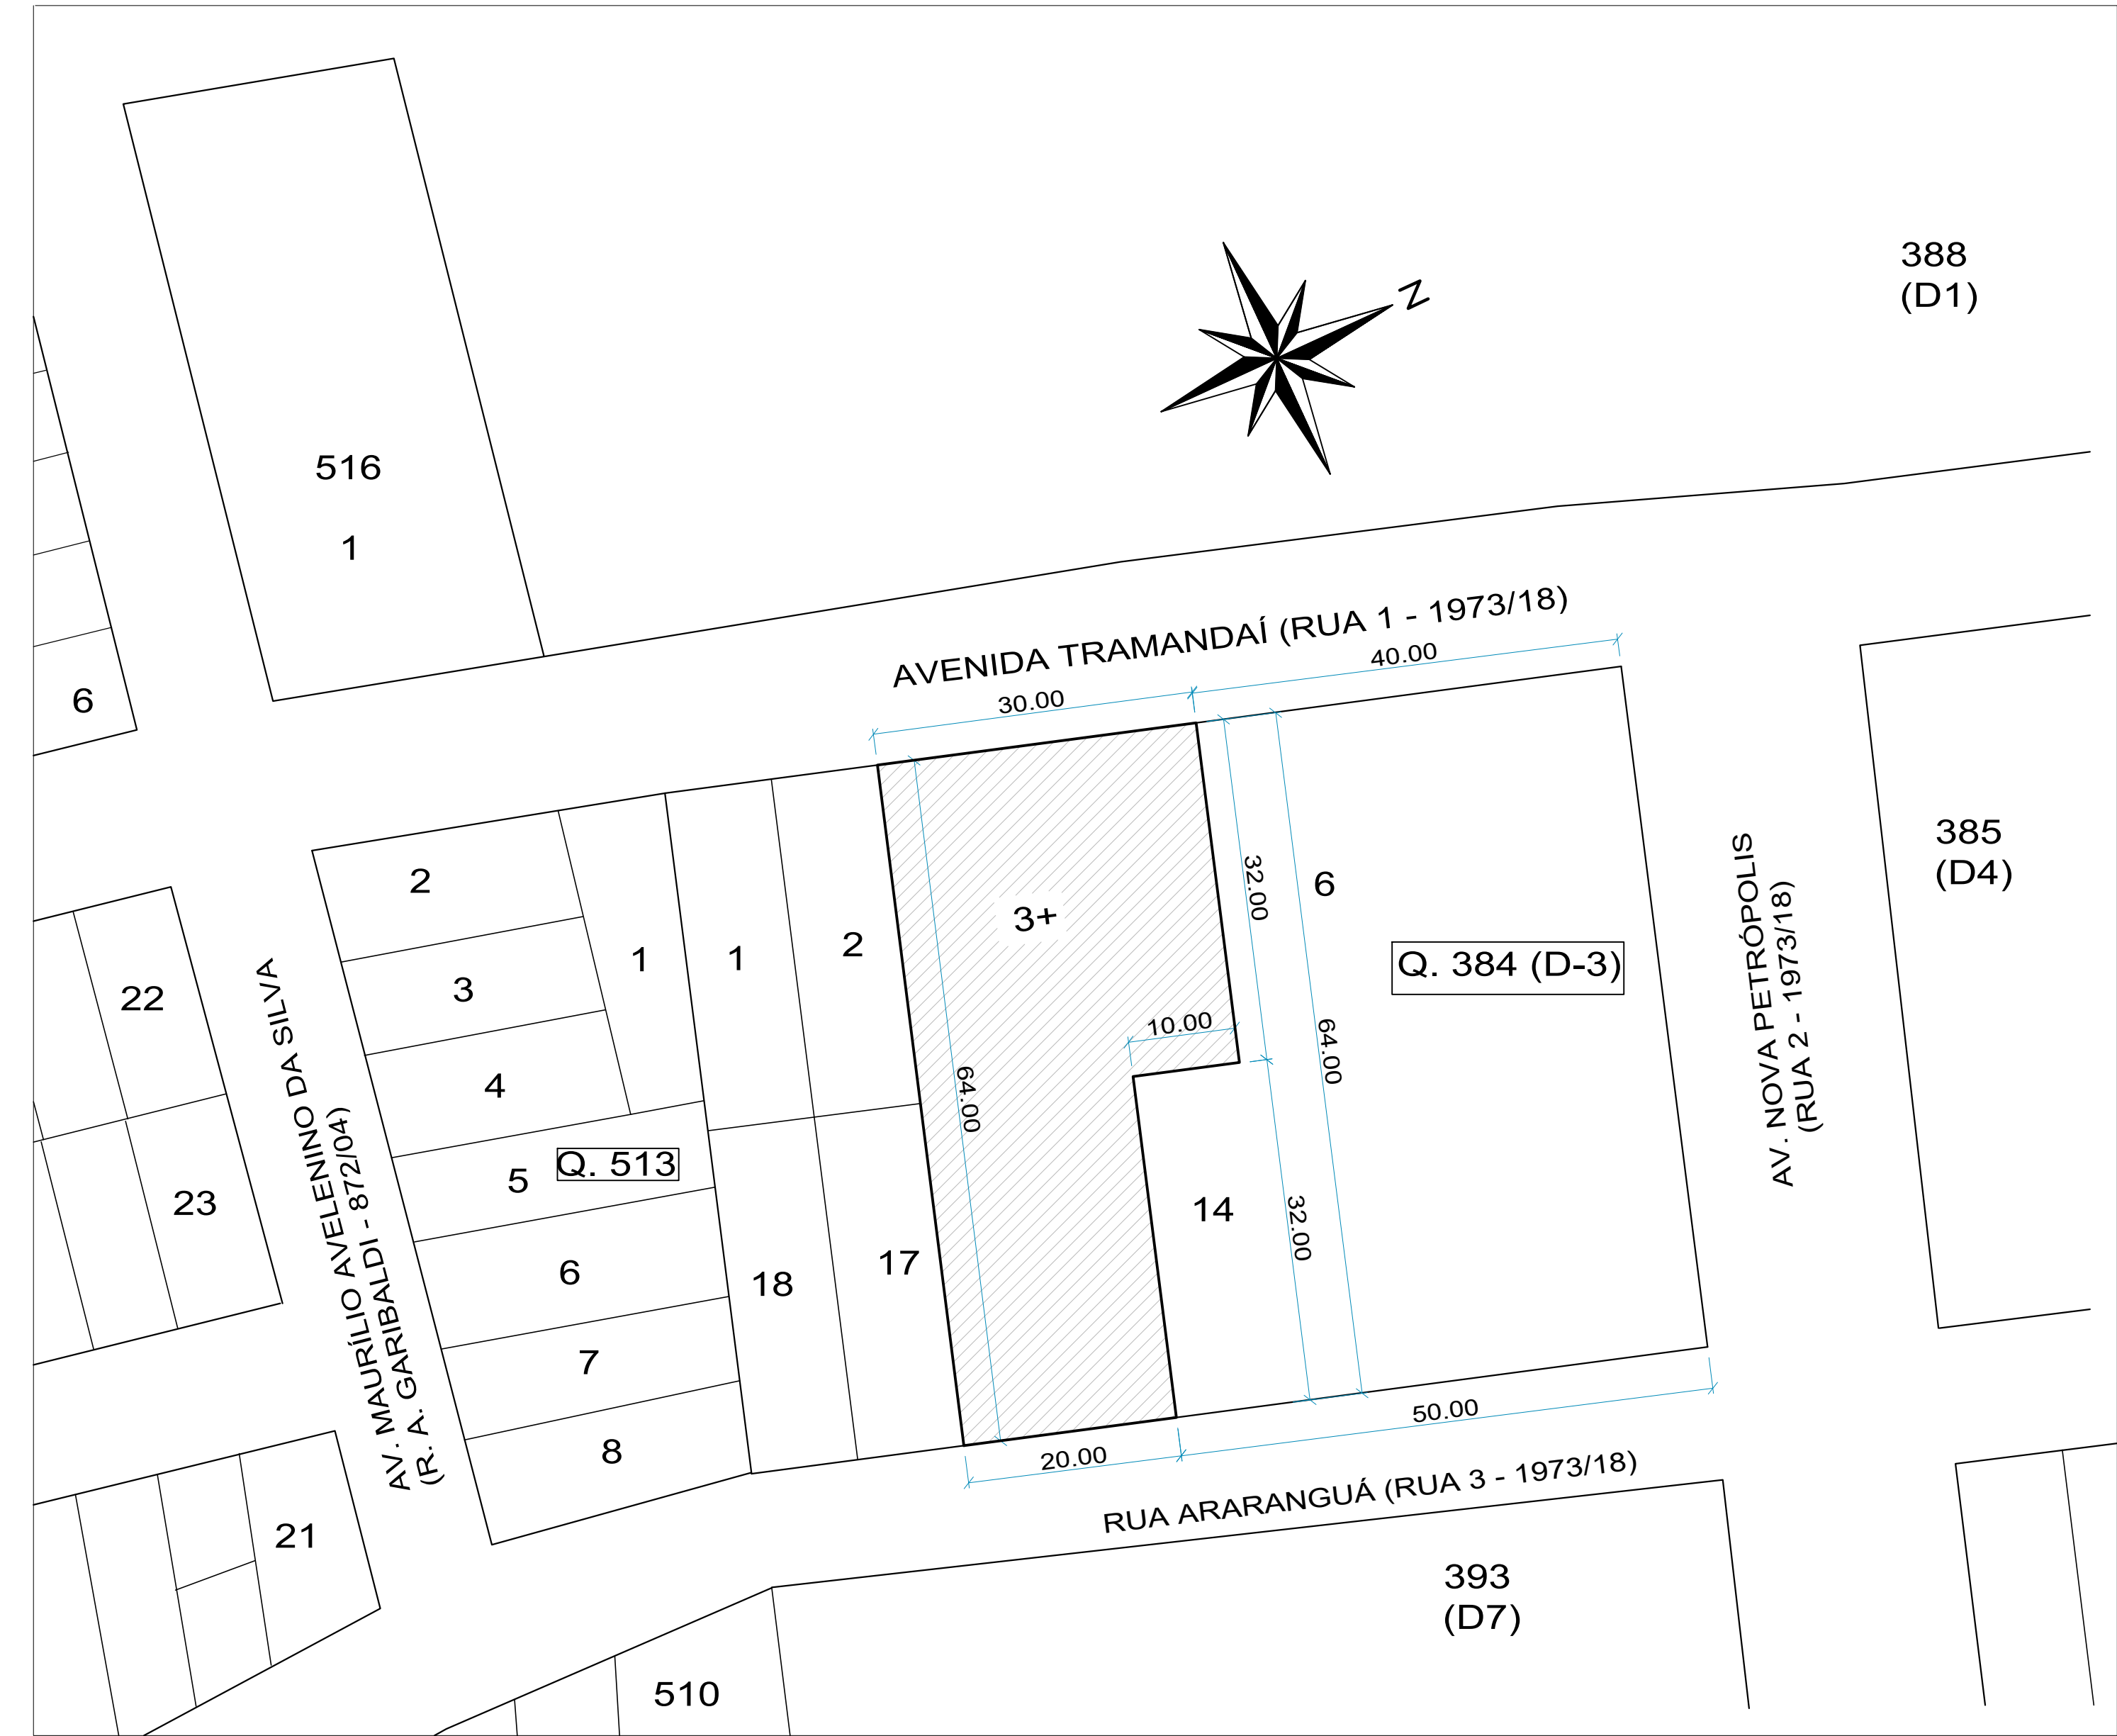

EQUIPE TÉCNICA DA DEPLAN:

ASSAF BONISSINI FAULDES - ENGENHEIRO CIVIL - CREA 219663
CARLA VOLPATO - ARQUITETA E URBANISTA - CAU 20800-2
FABIANA KENIA DE AVILA - ARQUITETA E URBANISTA - CAU 401186-0
JESUN RIGOTTO CARREGGIANI - ARQUITETO E URBANISTA - CAU 408310-4
MARIA OLÍMPIA - ARQUITETA E URBANISTA - CAU 87121-0
RODRIGO MANES SANT'ANNA - CREA 811916-1
RENATO TREVISAN QUARTE - ENGENHEIRO CIVIL - CREA 57182-D

ESTADO DO RIO GRANDE DO SUL
PREFEITURA MUNICIPAL DE IMBÉ
AVENIDA PARAGUASSO, 1043 - CENTRO - CEP 95.625-000 - IMBÉ - RS
FONE: 51 3627.2655 - FAX: 51 3627.8200

OBRA: UBS PORTE 2 - CENTRO
2 EQUIPES DE SAÚDE DA FAMÍLIA E 2 EQUIPES DE SAÚDE BUCAL
ENDEREÇO DA OBRA: AVENIDA TRAMANDAI - BARRIO CENTRO - SETOR - 45 - QUADRA 384 (D-3) - IMBÉ/RS
COORDENADAS: -29.865993543207432, -50.136959232050204

ADMINISTRAÇÃO
2025/2029

SECRETARIA MUNICIPAL DE SAÚDE

SMS

PREFEITURA MUNICIPAL DE IMBÉ

PROPRIETÁRIO
CNPJ: 05.256532.0001/84

MAGDA REGINA DORR
SECRETARIA MUNICIPAL DE SAÚDE
PORTARIA 1858/2024

FABIANA KENIA DE AVILA
ARQUITETA E URBANISTA
PORTARIA 067/2014

PROJETO: ARQUITETÔNICO
MAPA DE SITUAÇÃO, PLANTA DE SITUAÇÃO, PLANTA DE LOCALIZAÇÃO

ESTAGÁRIOS: PAULO DALINE

DESENHO: FKA


ESCALA: INDICADAS

DATA: MAR/2025


ÁREA: 624,86m²

FRANCHA: 01/17

RUA TRAMANDAI

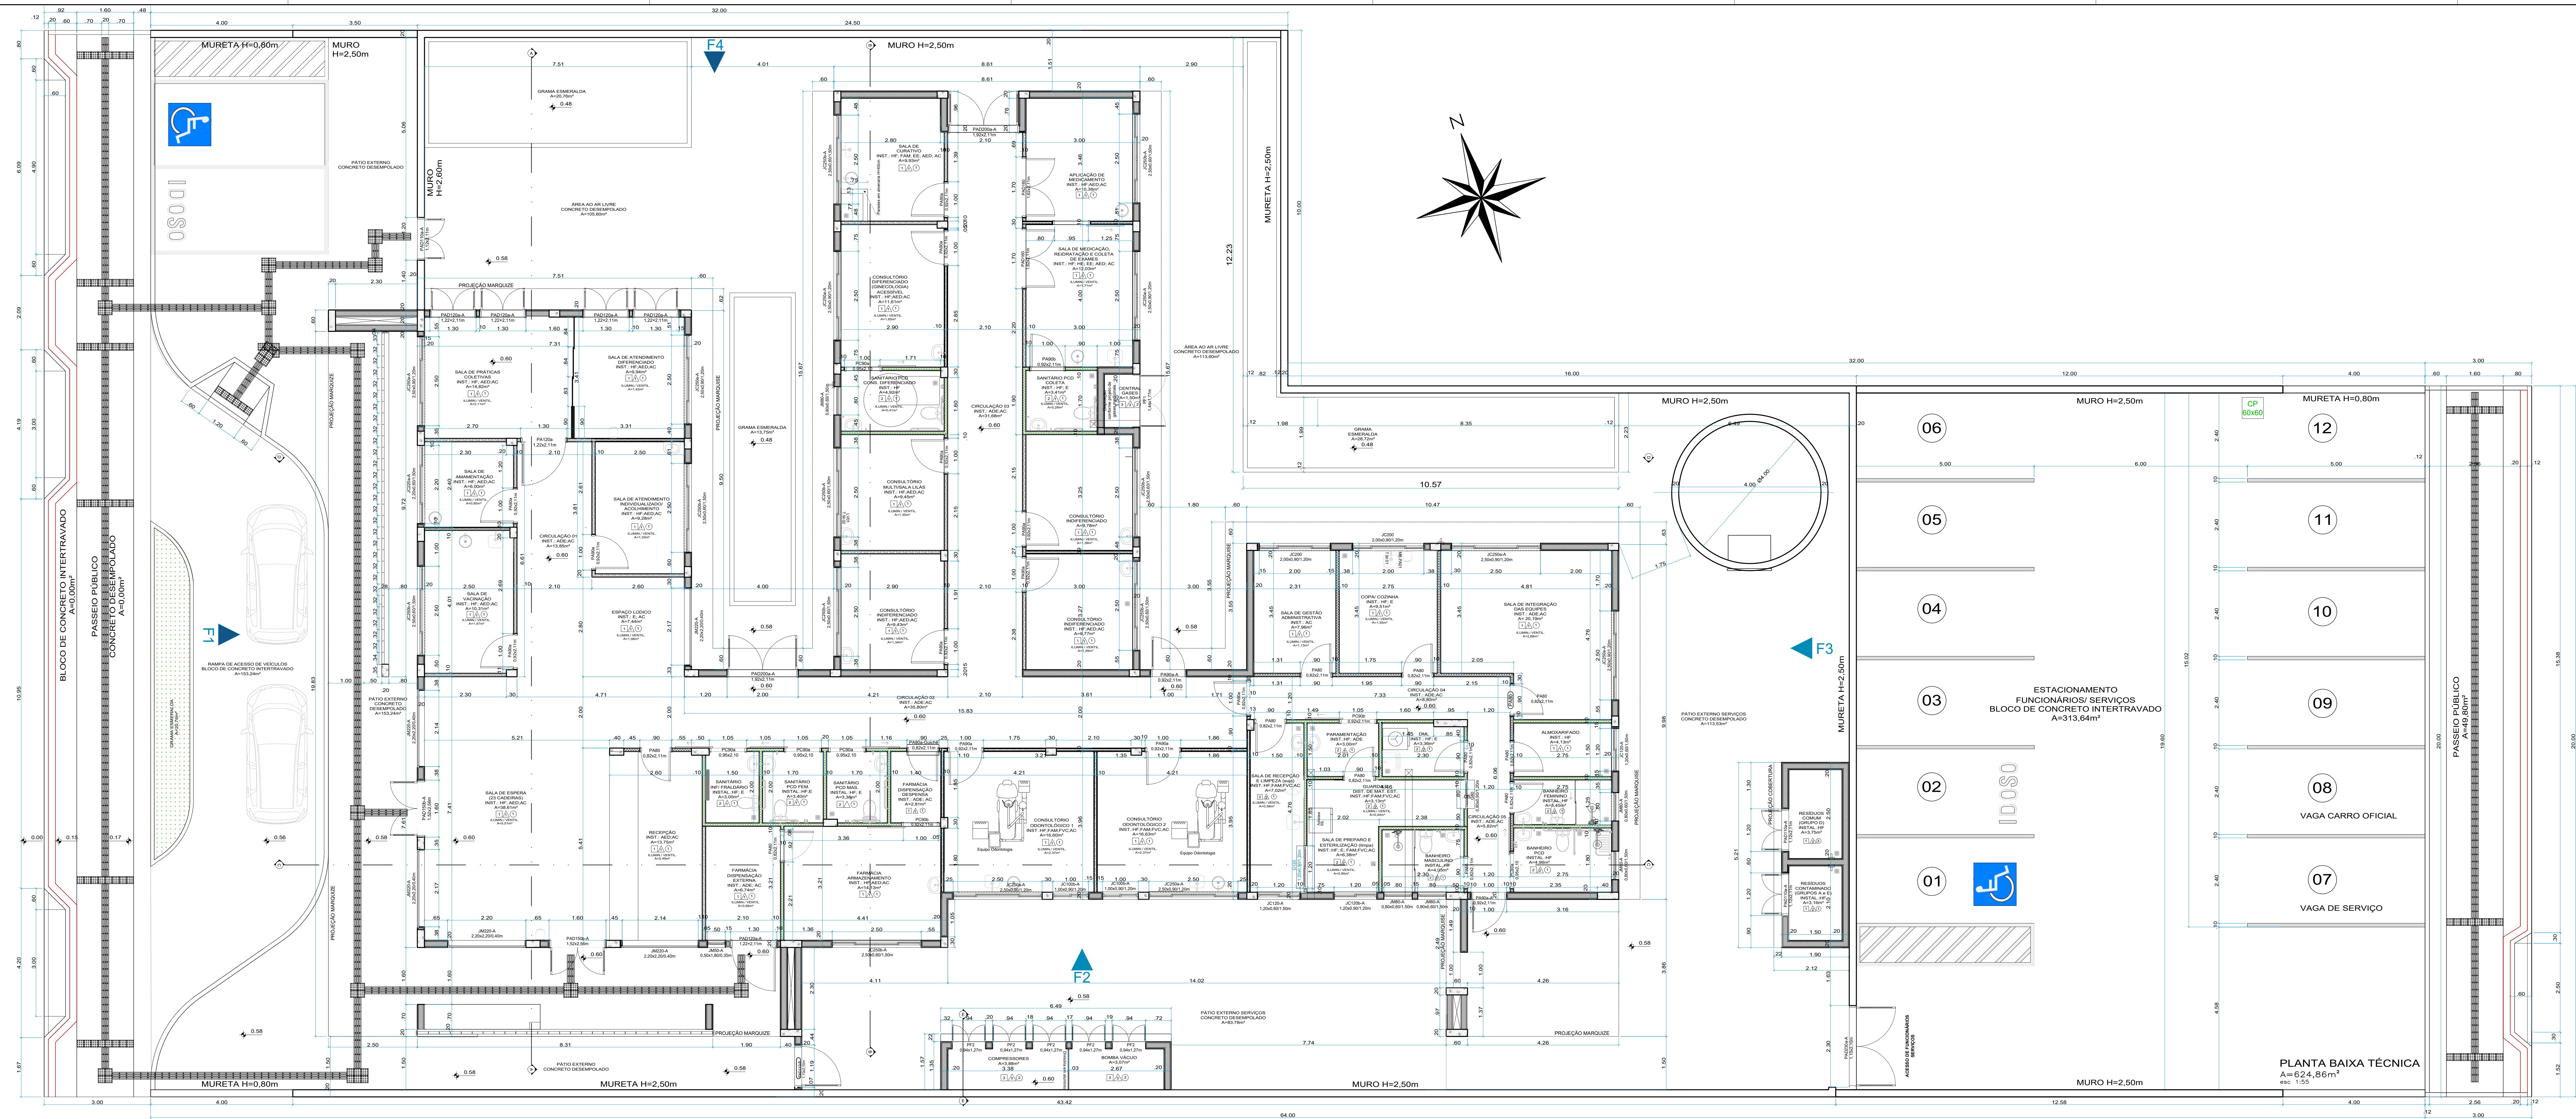

RUA ARARANGUA

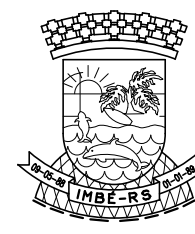

ESTADO DO RIO GRANDE DO SUL
PREFEITURA MUNICIPAL DE IMBÉ
AVENIDA PARAPASSO, 1043 - CENTRO - CEP 95.625-000 - IMBÉ - RS
FONE: 51 3627-2400 - FAX: 51 3627-2400

ADMINISTRAÇÃO
2025/2029
SECRETARIA MUNICIPAL
DE SAÚDE
SMS





PREFEITURA MUNICIPAL DE IMBÉ
PROPRIETÁRIO
DNP 1.962.256.623.0001/84
MAGDA REGINA DORR
SECRETARIA MUNICIPAL DE SAÚDE
PORTARIA 1982/2024
FABIANA KEMIA DE AVILA
ARQUITETA E URBANISTA - CAU 48718-0
PORTARIA 067/2014

PROJETO: ARQUITETÔNICO
PLANTA BAIXA TÉCNICA
PRINCIPAL: 02/17

EQUIPE TÉCNICA DA DEPLAN
ADRIANO BORGES FAGUNDES - ENGENHEIRO CIVIL - CREA 17068
CARLA VIANNA - ARQUITETA E URBANISTA - CAU 48718-0
FABIANA KEMIA DE AVILA - ARQUITETA E URBANISTA - CAU 48718-0
JULIANA VIANA DE ALVA - ARQUITETA E URBANISTA - CAU 48718-0
MARCOS VINICIUS DE ALVA - ARQUITETA E URBANISTA - CAU 48718-0
MARCOS VINICIUS DE ALVA - ARQUITETA E URBANISTA - CAU 48718-0
MARCOS VINICIUS DE ALVA - ARQUITETA E URBANISTA - CAU 48718-0
MARCOS VINICIUS DE ALVA - ARQUITETA E URBANISTA - CAU 48718-0


UBS PORTE 2 - CENTRO
2 EQUIPES DE SAÚDE DA FAMÍLIA E 2 EQUIPES DE SAÚDE BUCA
ENDEREÇO DA OBRA: AVENIDA TRAMANDAI - BARRIO CENTRO - SETOR - 4 - QUADRA 104 (P-3) - IMBÉ/RS
COORDENADAS: -28.86939343207435, -50.1985203206024


ESTAGIÁRIOS: PAULO
DALINE
DESENHO: FKA
ESCALA: INDICADAS
DATA: MAR/2025
ÁREA: 624,86m²
PRINCIPAL: 02/17

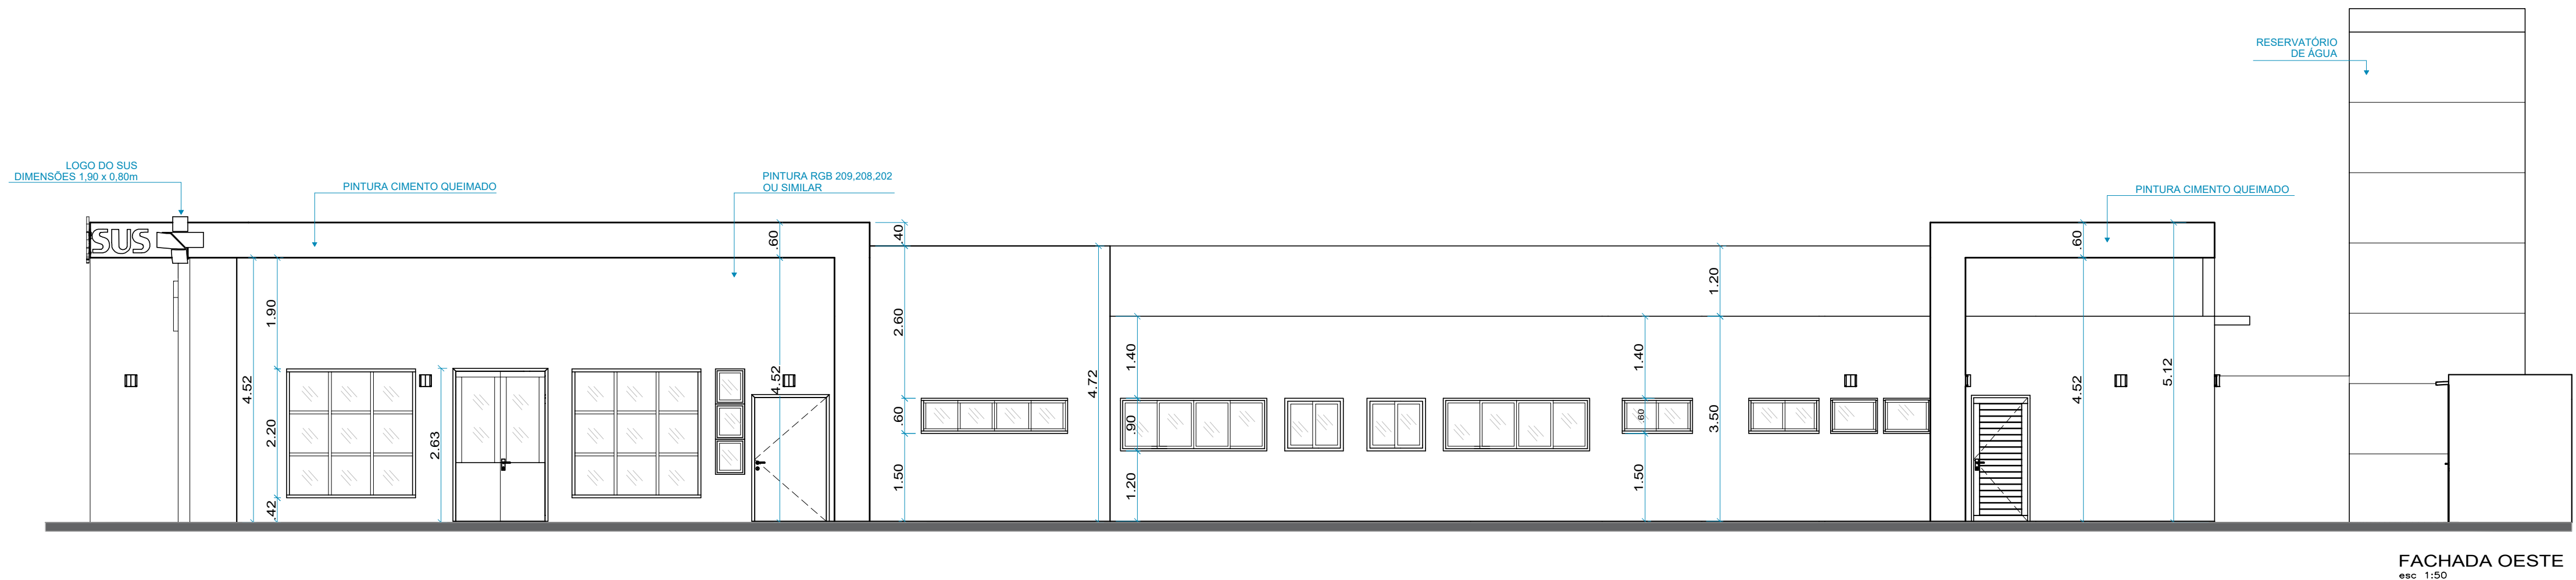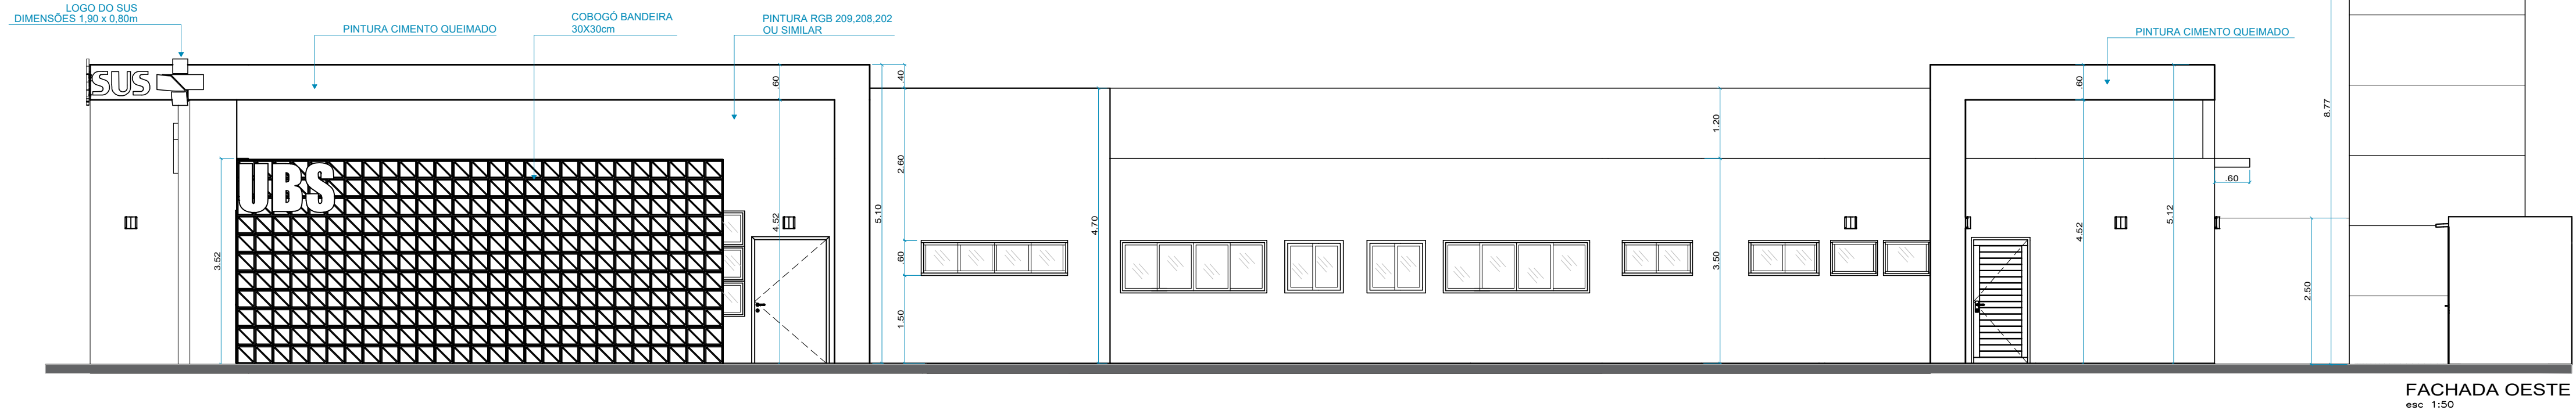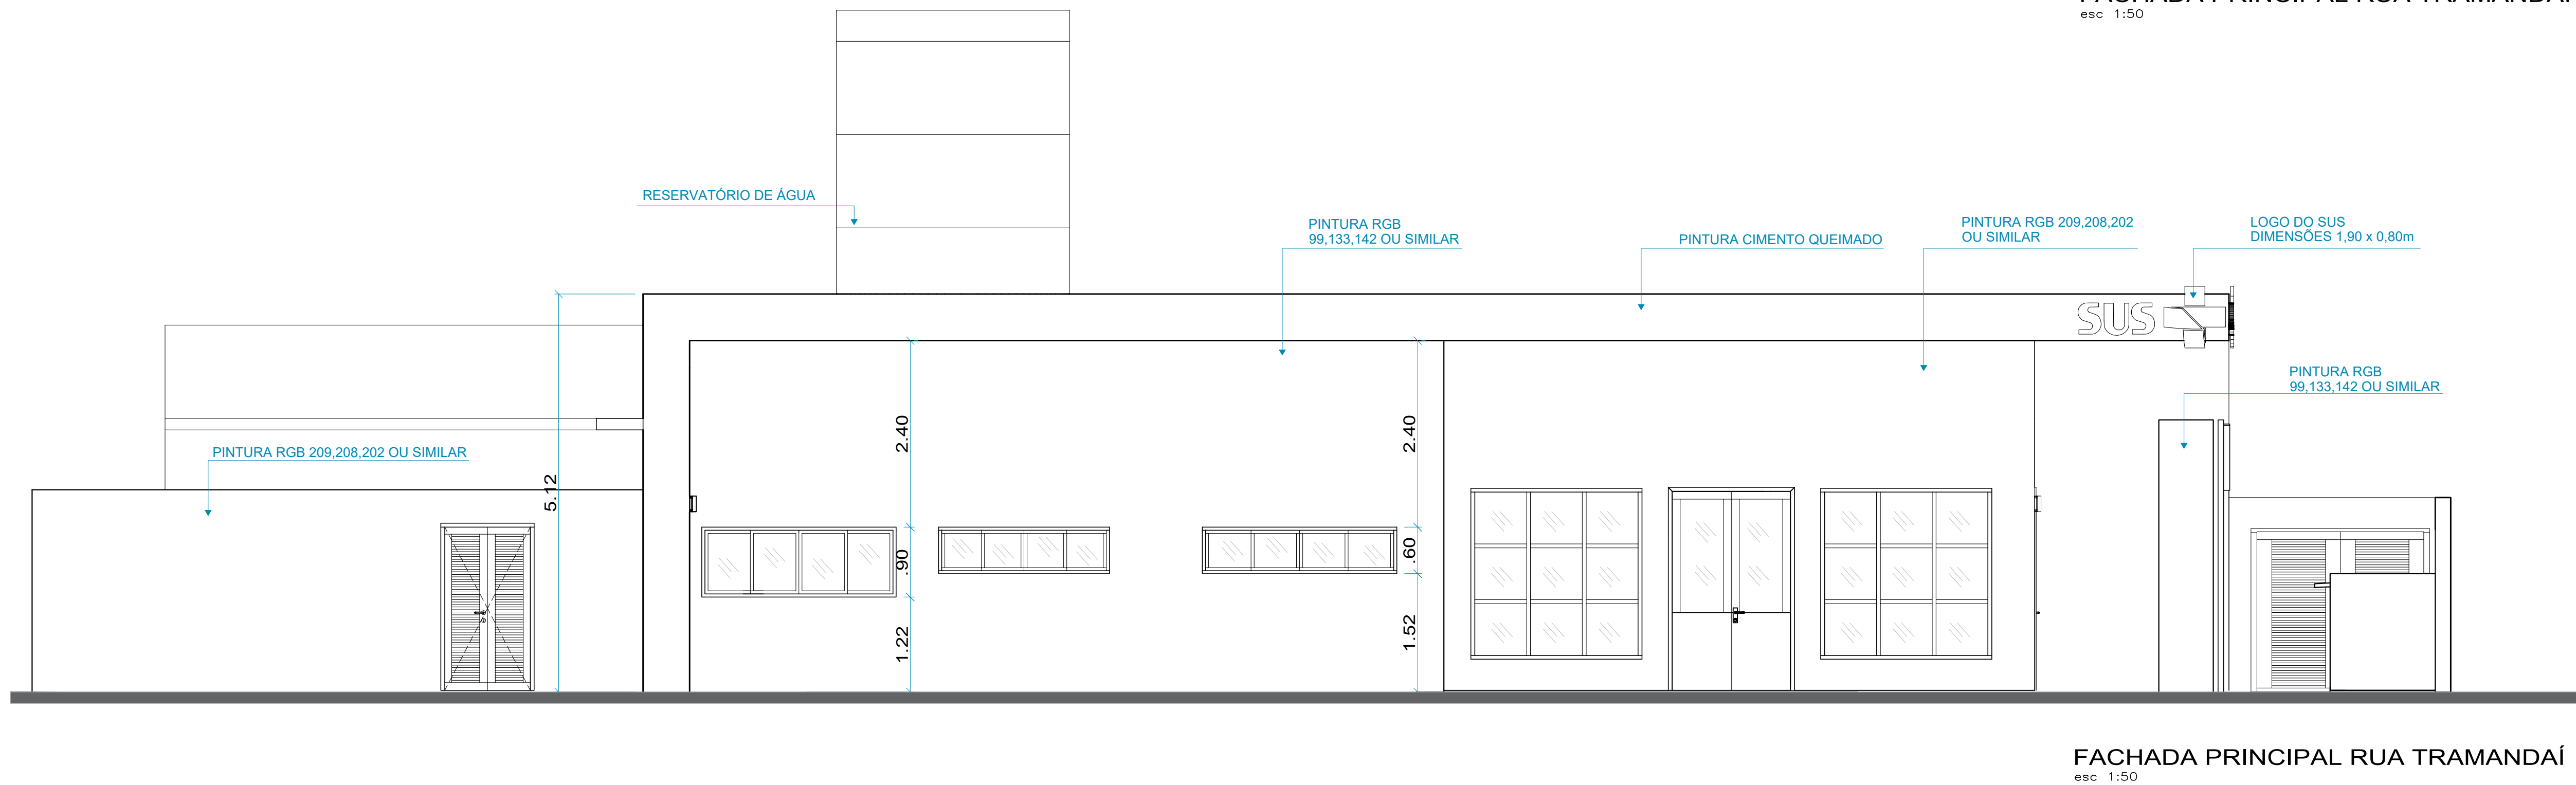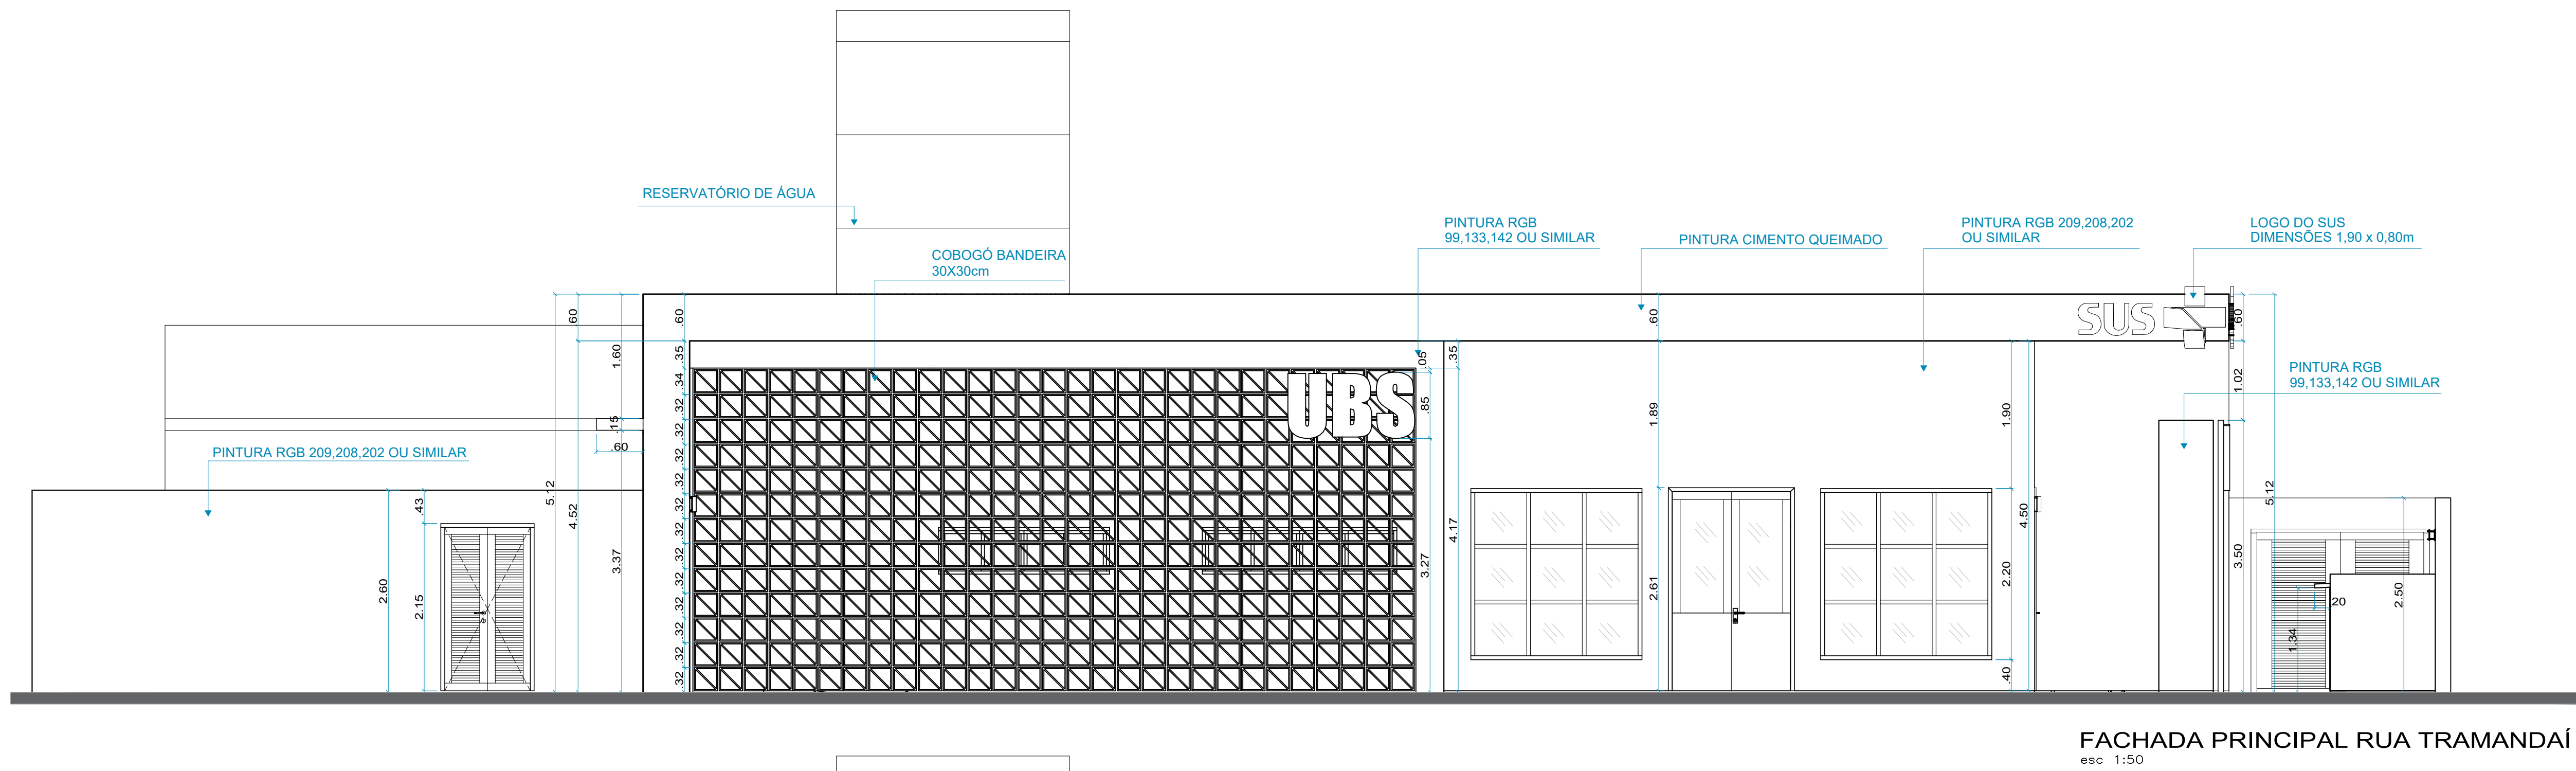


EQUIPE TÉCNICA DA DEPLANI:

AGATE BONFON FAGUNDES - ENGENHEIRO CIVIL - CREA 218669
CARLA VOLPATO - ARQUITETA E URBANISTA - CAU 428862
FABIANA PEREIRA DE SOUZA - ARQUITETA E URBANISTA - CAU 481789-0
JESUÍNO LUIZ CARLOS - ARQUITETA E URBANISTA - CAU 481789-0
MARCIA OLIVEIRA - ARQUITETA E URBANISTA - CAU 6121-5
PEDRO VILAS SANTANA - CREA 821076-1
RENATO TREVISAN DUARTE - ENGENHEIRO CIVIL - CREA 51165-0

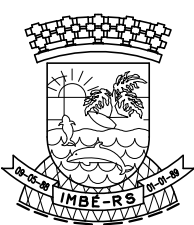
 ESTADO DO RIO GRANDE DO SUL PREFEITURA MUNICIPAL DE IMBUÍ AVENIDA PARAGUASSU, 1043 - CENTRO - CEP 95.625-000 - IMBUÍ - RS FONE: 51 3627.2655 - FAX: 51 3627.8200	OBRA: UBS PORTE 2 - CENTRO 2 EQUIPES DE SAÚDE DA FAMÍLIA E 2 EQUIPES DE SAÚDE BUCAI	
	ENDEREÇO DA OBRA: AVENIDA TRAMANDAÍ - BARRIO CENTRO - SETOR - 45 - QUADRA 384 (D-3) - IMBUÍ/RS COORDENADAS: -28.96593243207435, -50.12695933205024	
	ADMINISTRAÇÃO 2025/2029	PREFEITURA MUNICIPAL DE IMBUÍ PROPRIETÁRIO CPF: 030.256852.0001/74
	SECRETARIA MUNICIPAL DE SAÚDE MAGDA REGINA DORR SECRETARIA MUNICIPAL DE SAÚDE PORTARIA 1598/2024	FABIANA KENIA DE AVILA ARQUITETA E URBANISTA CAU 437188-0 PORTARIA 067/2014
SMS telordao@imbu.rs.gov.br	PROJETO: ARQUITETÔNICO FACHADAS	FRANCHA: 03/17

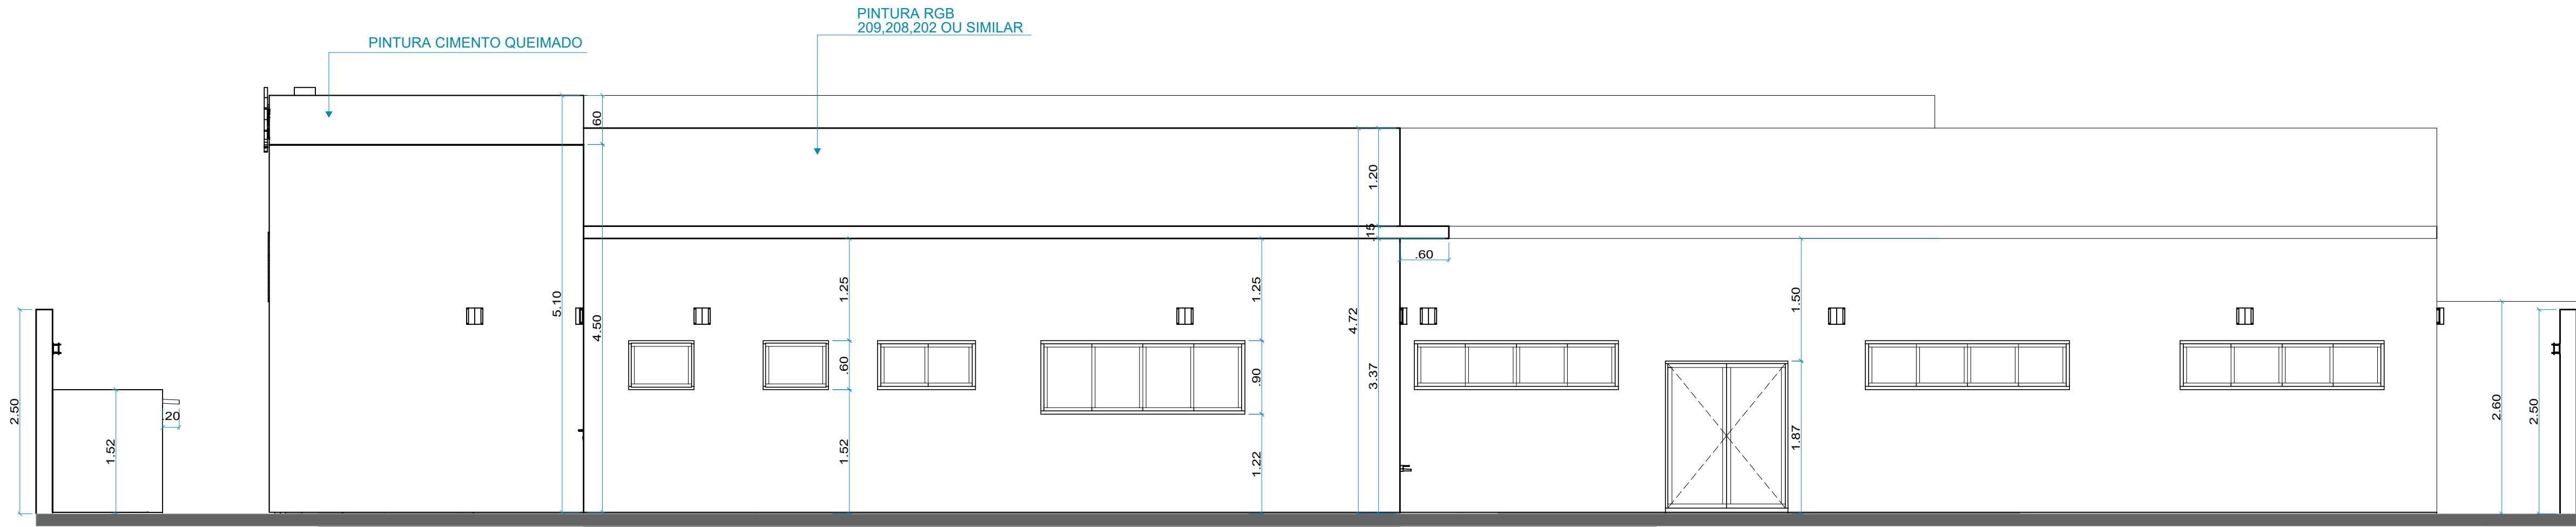

FACHADA RUA ARARANGUA
esc 1:50

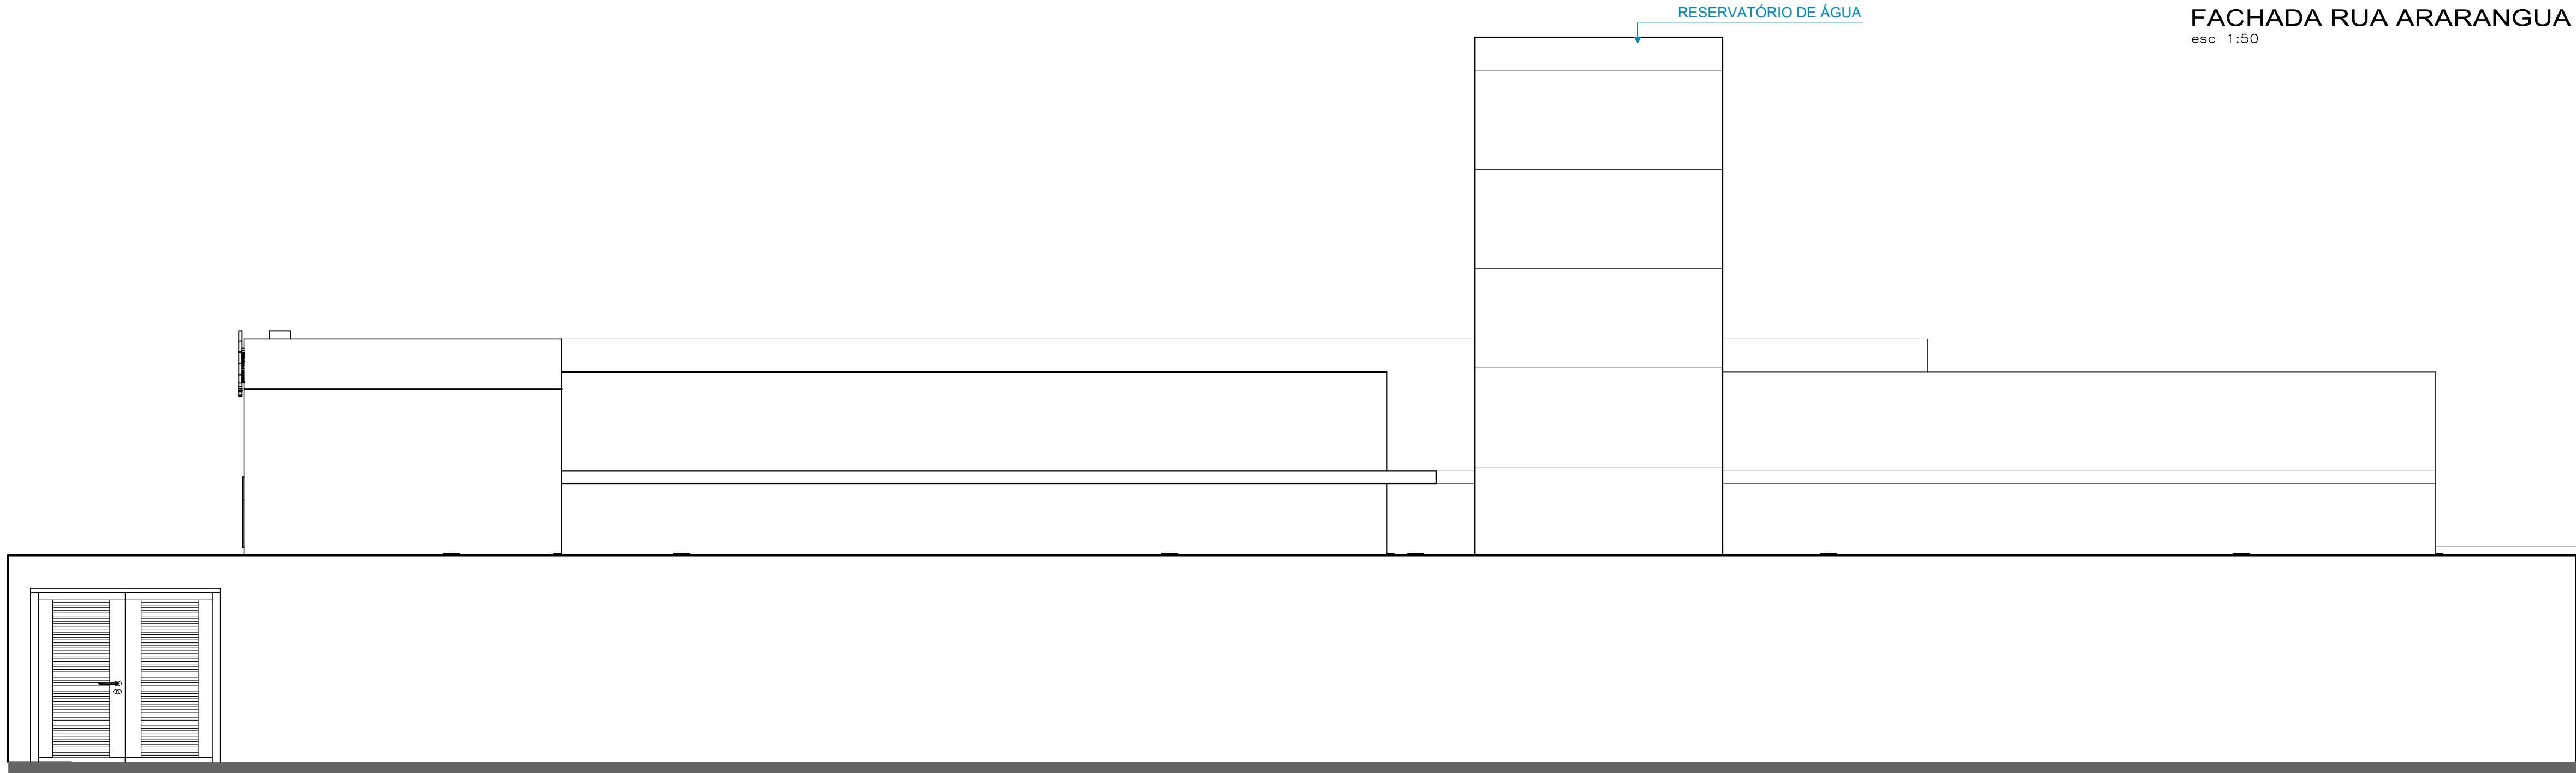


FACHADA RUA ARARANGUA
esc 1:50

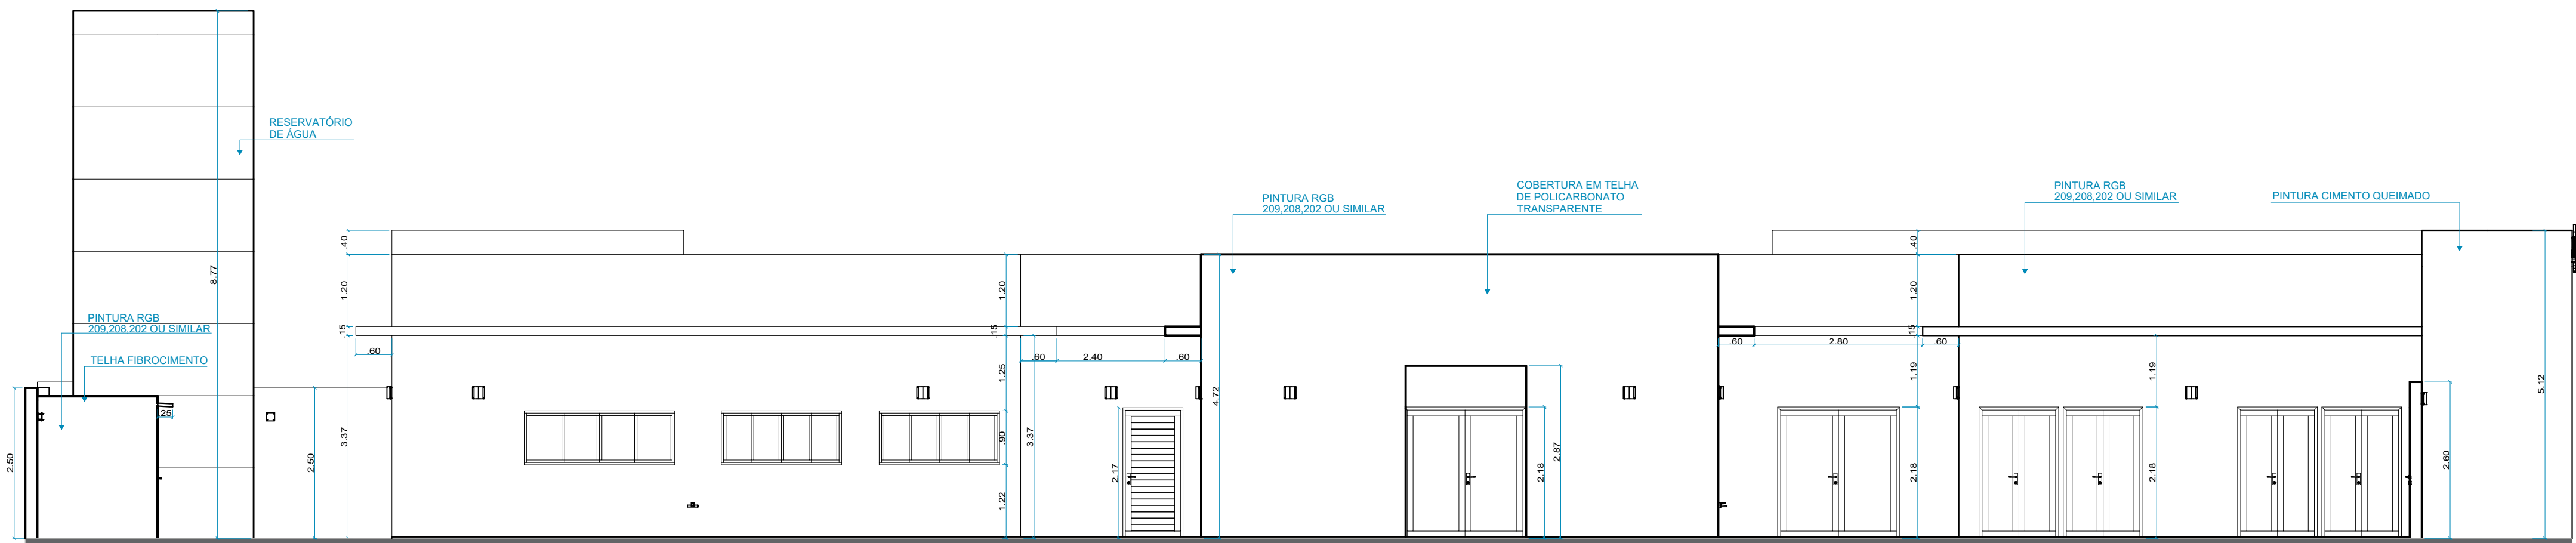

FACHADA LESTE
esc 1:50

EQUIPE TÉCNICA DA DEPLAN:

ASAFÉ BOWSONI FAGUNDES - ENGENHEIRO CIVIL - CREA 216993
CARLA VOLPATO - ARQUITETA E URBANISTA - CAU 426360-2
FABIANA KENIA DE ÁVILA - ARQUITETA E URBANISTA - CAU 491768-0
JESÚN RICOTTO CAMARGOIANI - ARQUITETO E URBANISTA - CAU 449310-4
MARIA OLIVEIRA - ARQUITETA E URBANISTA - CAU 67121-5
PEDRO NUNES SANT'ANNA - CREA 50119979-1
RENATO TREVISAN DUARTE - ENGENHEIRO CIVIL - CREA 57182-D

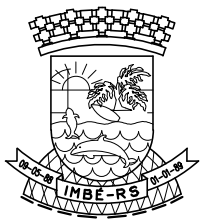

ESTADO DO RIO GRANDE DO SUL
PREFEITURA MUNICIPAL DE IMBÉ
AVENIDA PARAGUASSU, 1043 - CENTRO - CEP 95.625-000 - IMBÉ - RS
FONE: 51 3627.2655 - FAX: 51 3627.8200

OBRA: UBS PORTE 2 - CENTRO
2 EQUIPES DE SAÚDE DA FAMÍLIA E 2 EQUIPES DE SAÚDE BUCAL
ENDEREÇO DA OBRA: AVENIDA TRAMANDÁ - BARRIO CENTRO - SETOR - 45 - QUADRA 384 (0-3) - IMBÉ/RS
COORDENADAS: -28.865993543207432, -50.13659623085024

ADMINISTRAÇÃO
2025/2029

SECRETARIA MUNICIPAL DE SAÚDE

SMS
fabianak@imbe.rs.gov.br

PREFEITURA MUNICIPAL DE IMBÉ
PROPRIETÁRIO
CNPJ: 90.256652/0001-84

MAGDA REGINA DORR
SECRETARIA MUNICIPAL DE SAÚDE
PORTARIA 1898/2024

FABIANA KENIA DE ÁVILA
ARQUITETA E URBANISTA
CAU 491768-0
PORTARIA 067/2014

PROJETO: ARQUITETÔNICO
FACHADAS

ESTAGIÁRIOS: PAULO DALINE





DESENHO: FKA

ESCALA: INDICADAS

DATA: MAR/2025


ÁREA: 624,86m²

PRANCHAS: 04/17

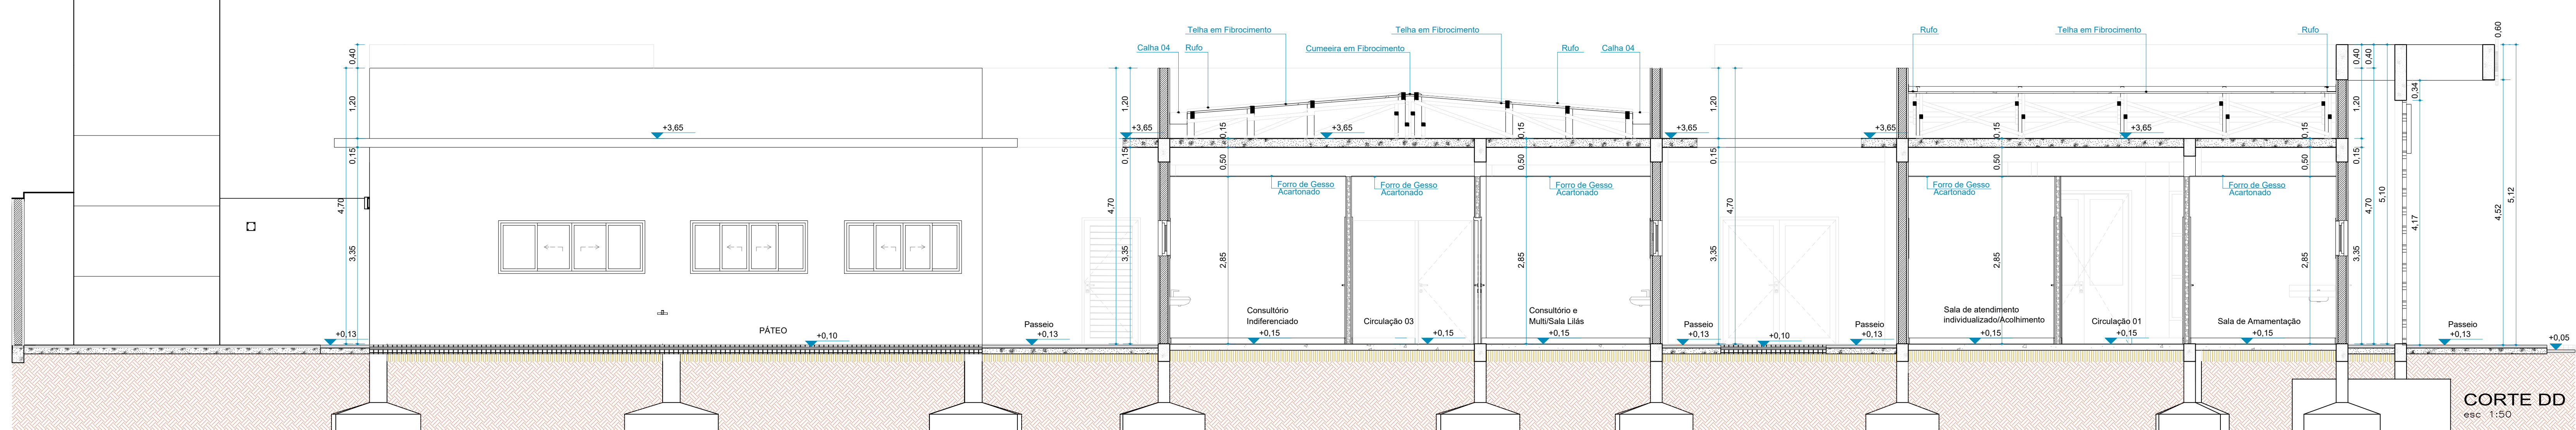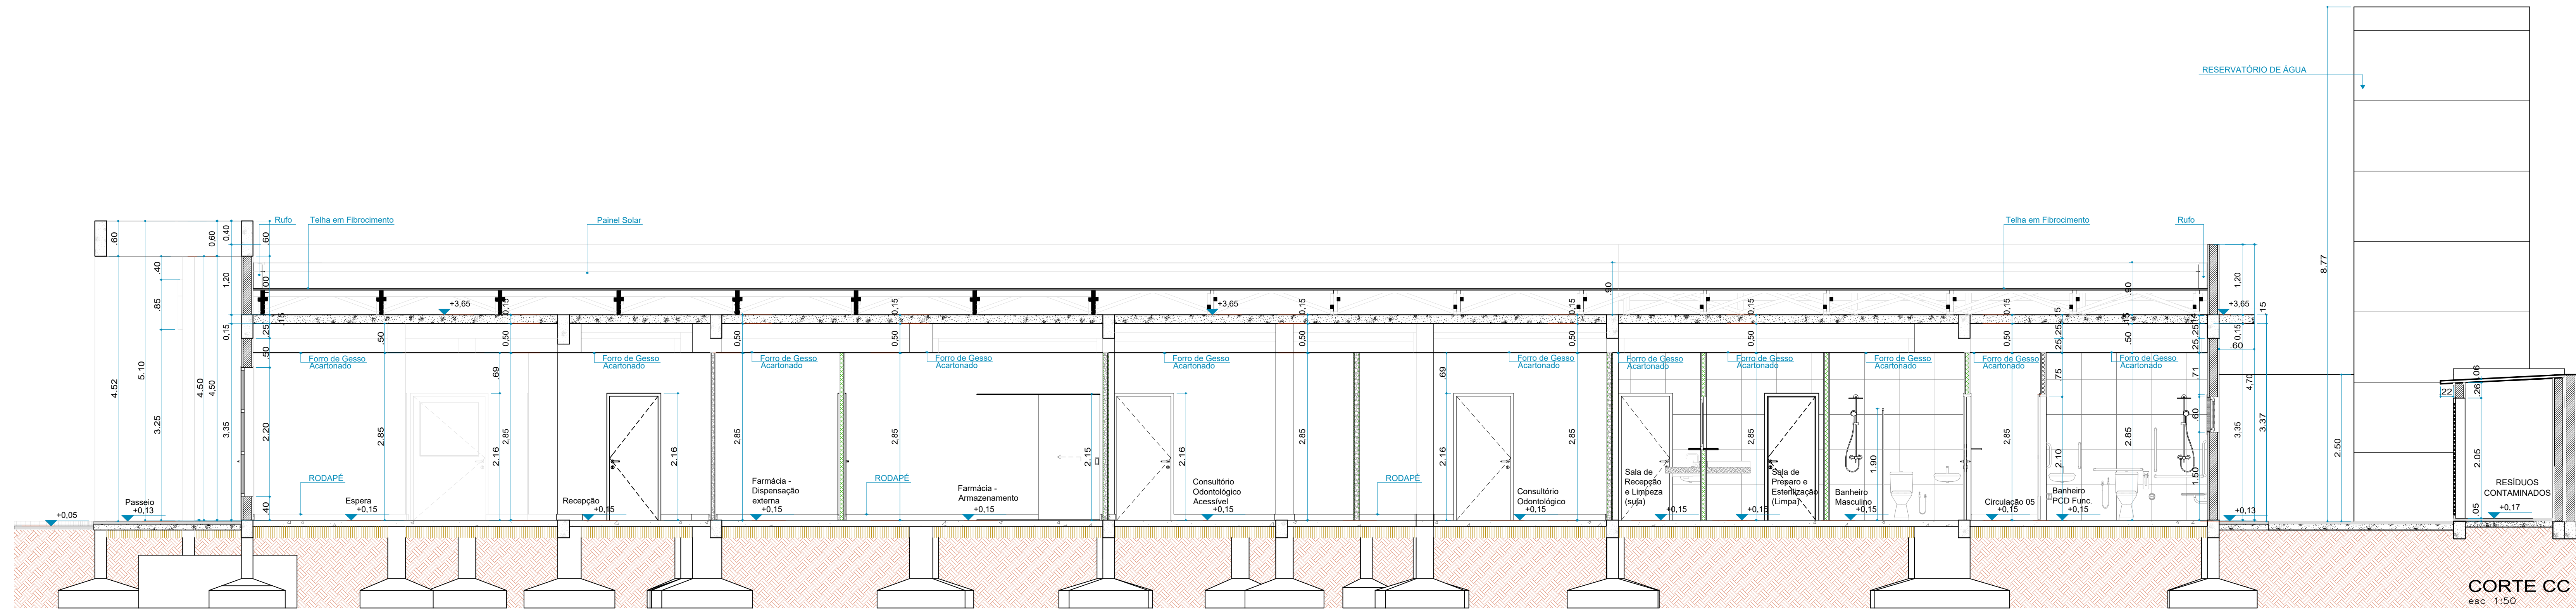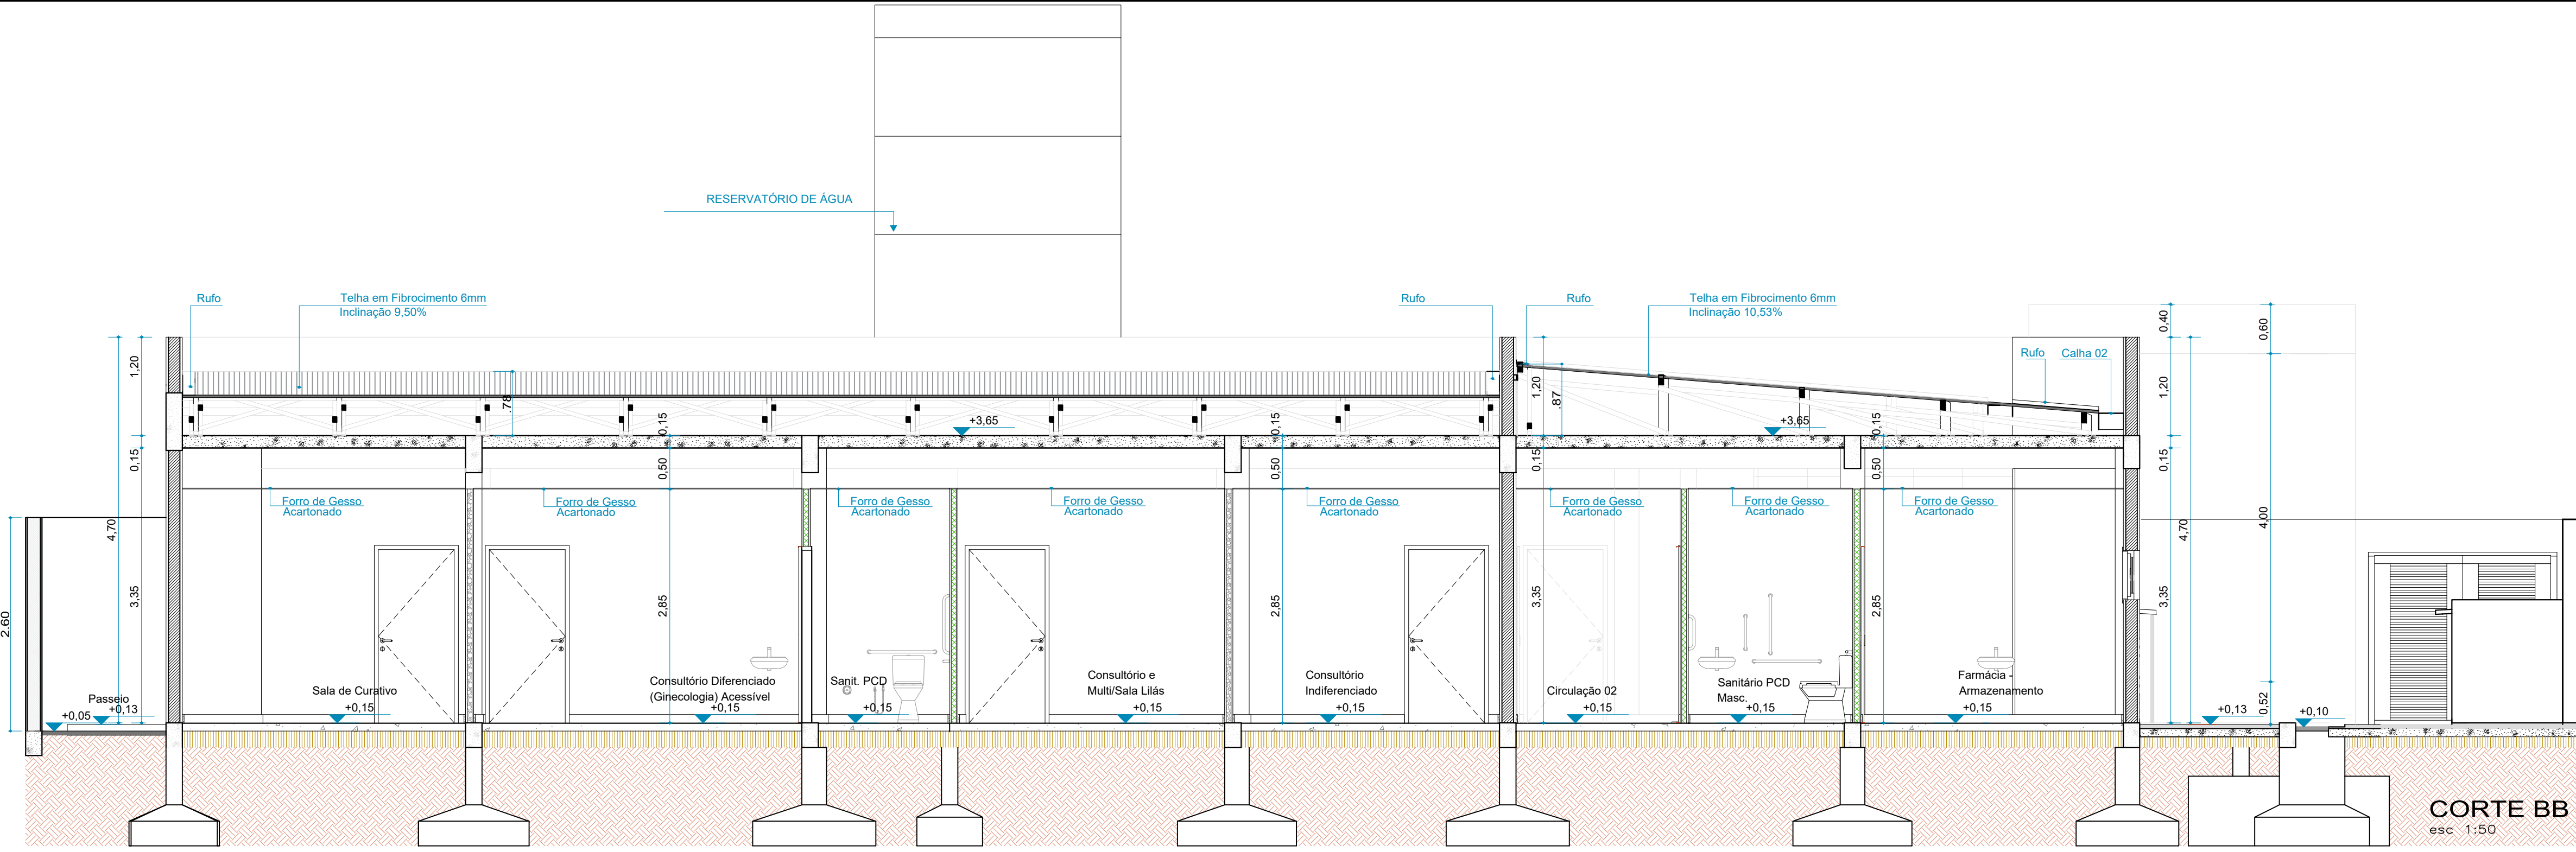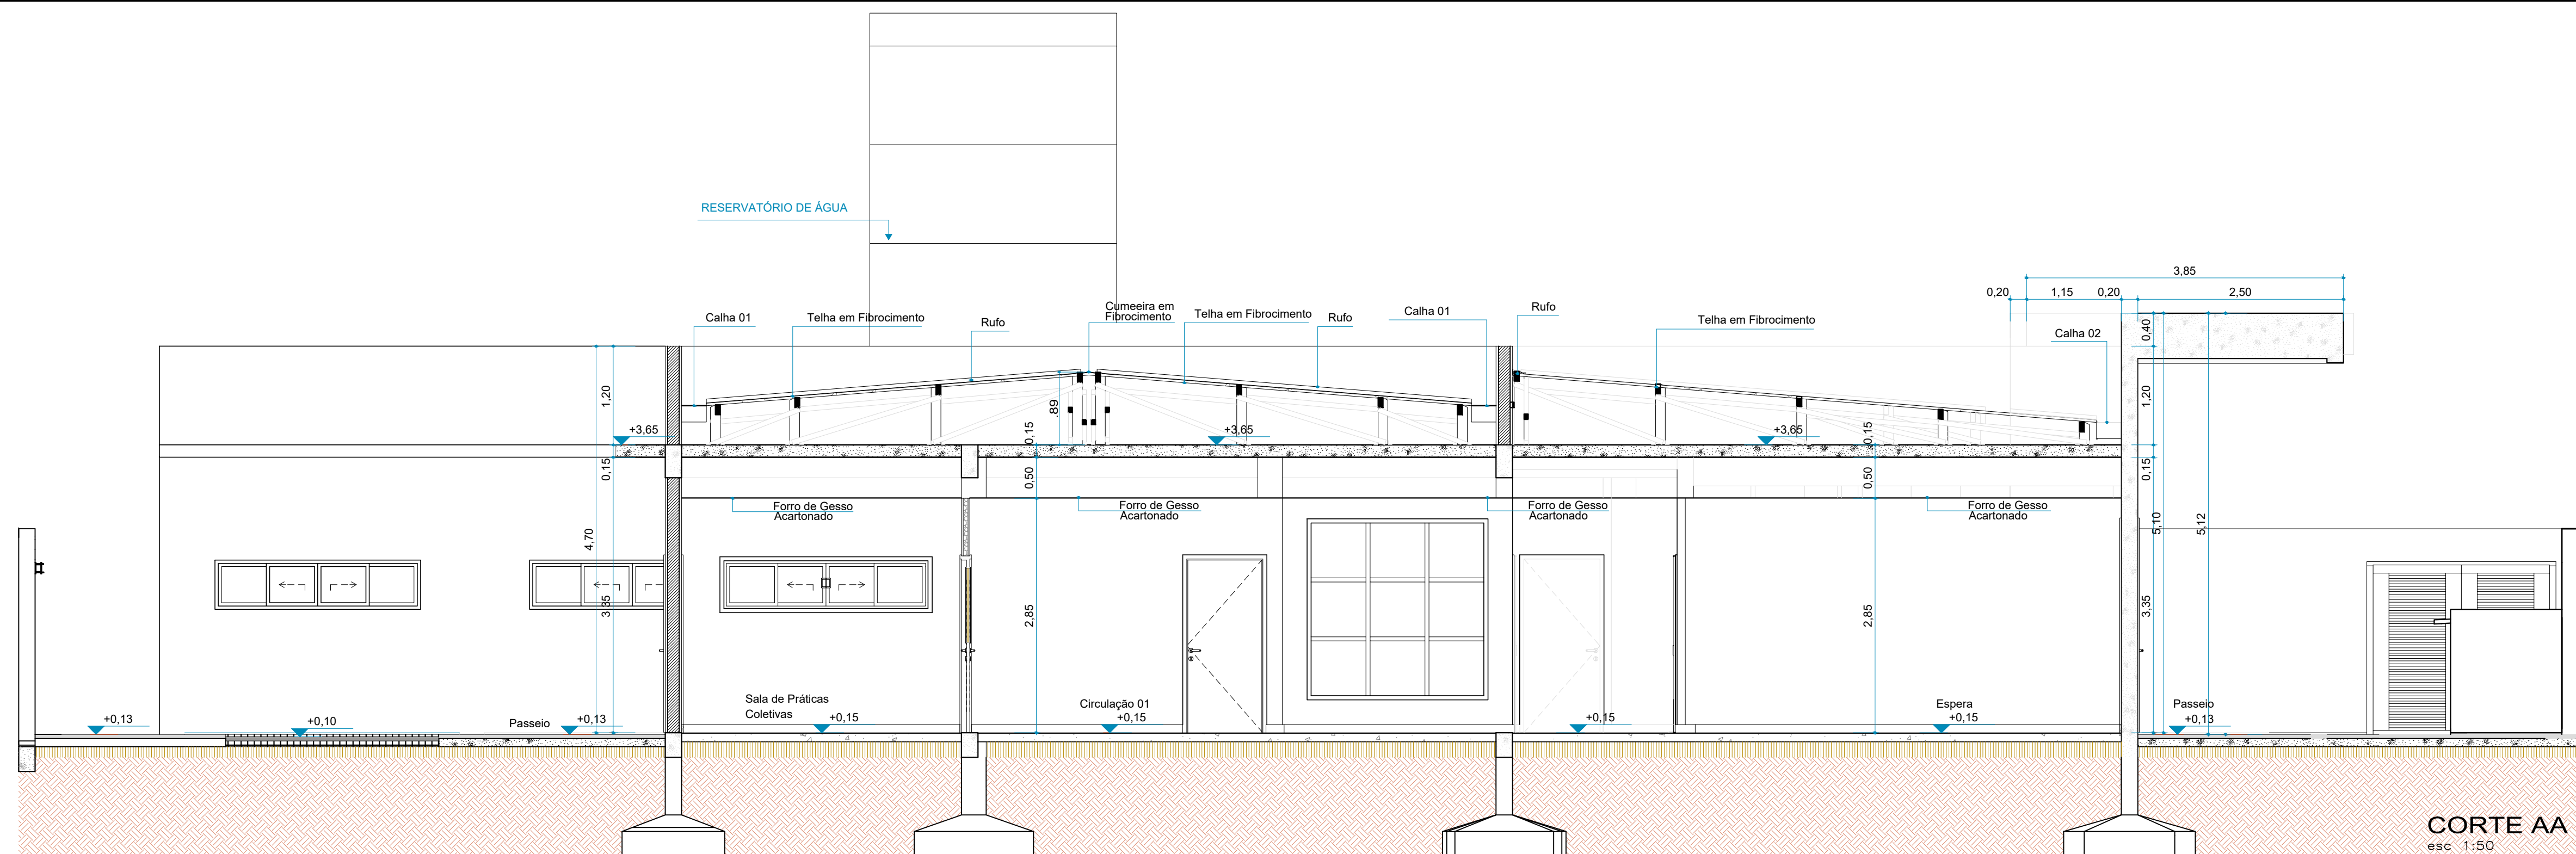

EQUIPE TÉCNICA DA DEPLARE:

ADRIANE SONSONI FAGUNDES - ENGENHEIRO CIVIL - CREA 216683
CARLA VOLATO - ARQUITETA E URBANISTA - CAU 202062
FABIANA KENIA DE AVILA - ARQUITETA E URBANISTA - CAU 887988
JESSE PROCTO COMPARATO - ARQUITETA E URBANISTA - CAU 488784
MARIA OLIVEIRA - ARQUITETA E URBANISTA - CAU 571214
PEDRO MARIANO SANTANA - CREA 512174
RENATO TREVISAN DUARTE - ENGENHEIRO CIVIL - CREA 5716210

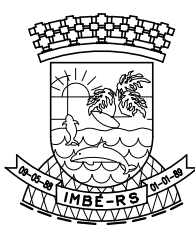


ESTADO DO RIO GRANDE DO SUL
PREFEITURA MUNICIPAL DE IMBÉ
AVENIDA PARANAJASSO, 1045 - CENTRO - CEP 95.625-000 - IMBÉ - RS
FONE: 51 3627.2655 - FAX: 51 3627.8200

UBS PORTE 2 - CENTRO
2 EQUIPES DE SAÚDE DA FAMÍLIA E 2 EQUIPES DE SAÚDE BUCAL
ENDEREÇO DA OBRA: AVENIDA TRAMANDA - BARRIO CENTRO - SETOR - 45 - QUADRA 384 (D-3) - IMBÉ/RS
COORDENADOR - 35.9599343207432 - 35.18695932065024

ADMINISTRAÇÃO 2025/2029	PROPRIETÁRIO PREFEITURA MUNICIPAL DE IMBÉ CNPJ: 09.556.652/0001/84	ESTAGIÁRIO PAULO DALINE
SECRETARIA MUNICIPAL DE SAÚDE	MAGDA REGINA DORR SECRETARIA MUNICIPAL DE SAÚDE PORTARIA 1288/2023	DESENHO FKA
SMS	FABIANA KENIA DE AVILA ARQUITETA E URBANISTA CAU 887988-0 PORTARIA 067/2014	ESCALA: INDICADAS
tel: 51 3627.2655	PROJETO: ARQUITETÔNICO CORTES AA, BB, CC, DD	DATA: MAR/2025
		ÁREA: 624,86m²
		PRONÓIA: 05/17


RUA TRAMANDAI

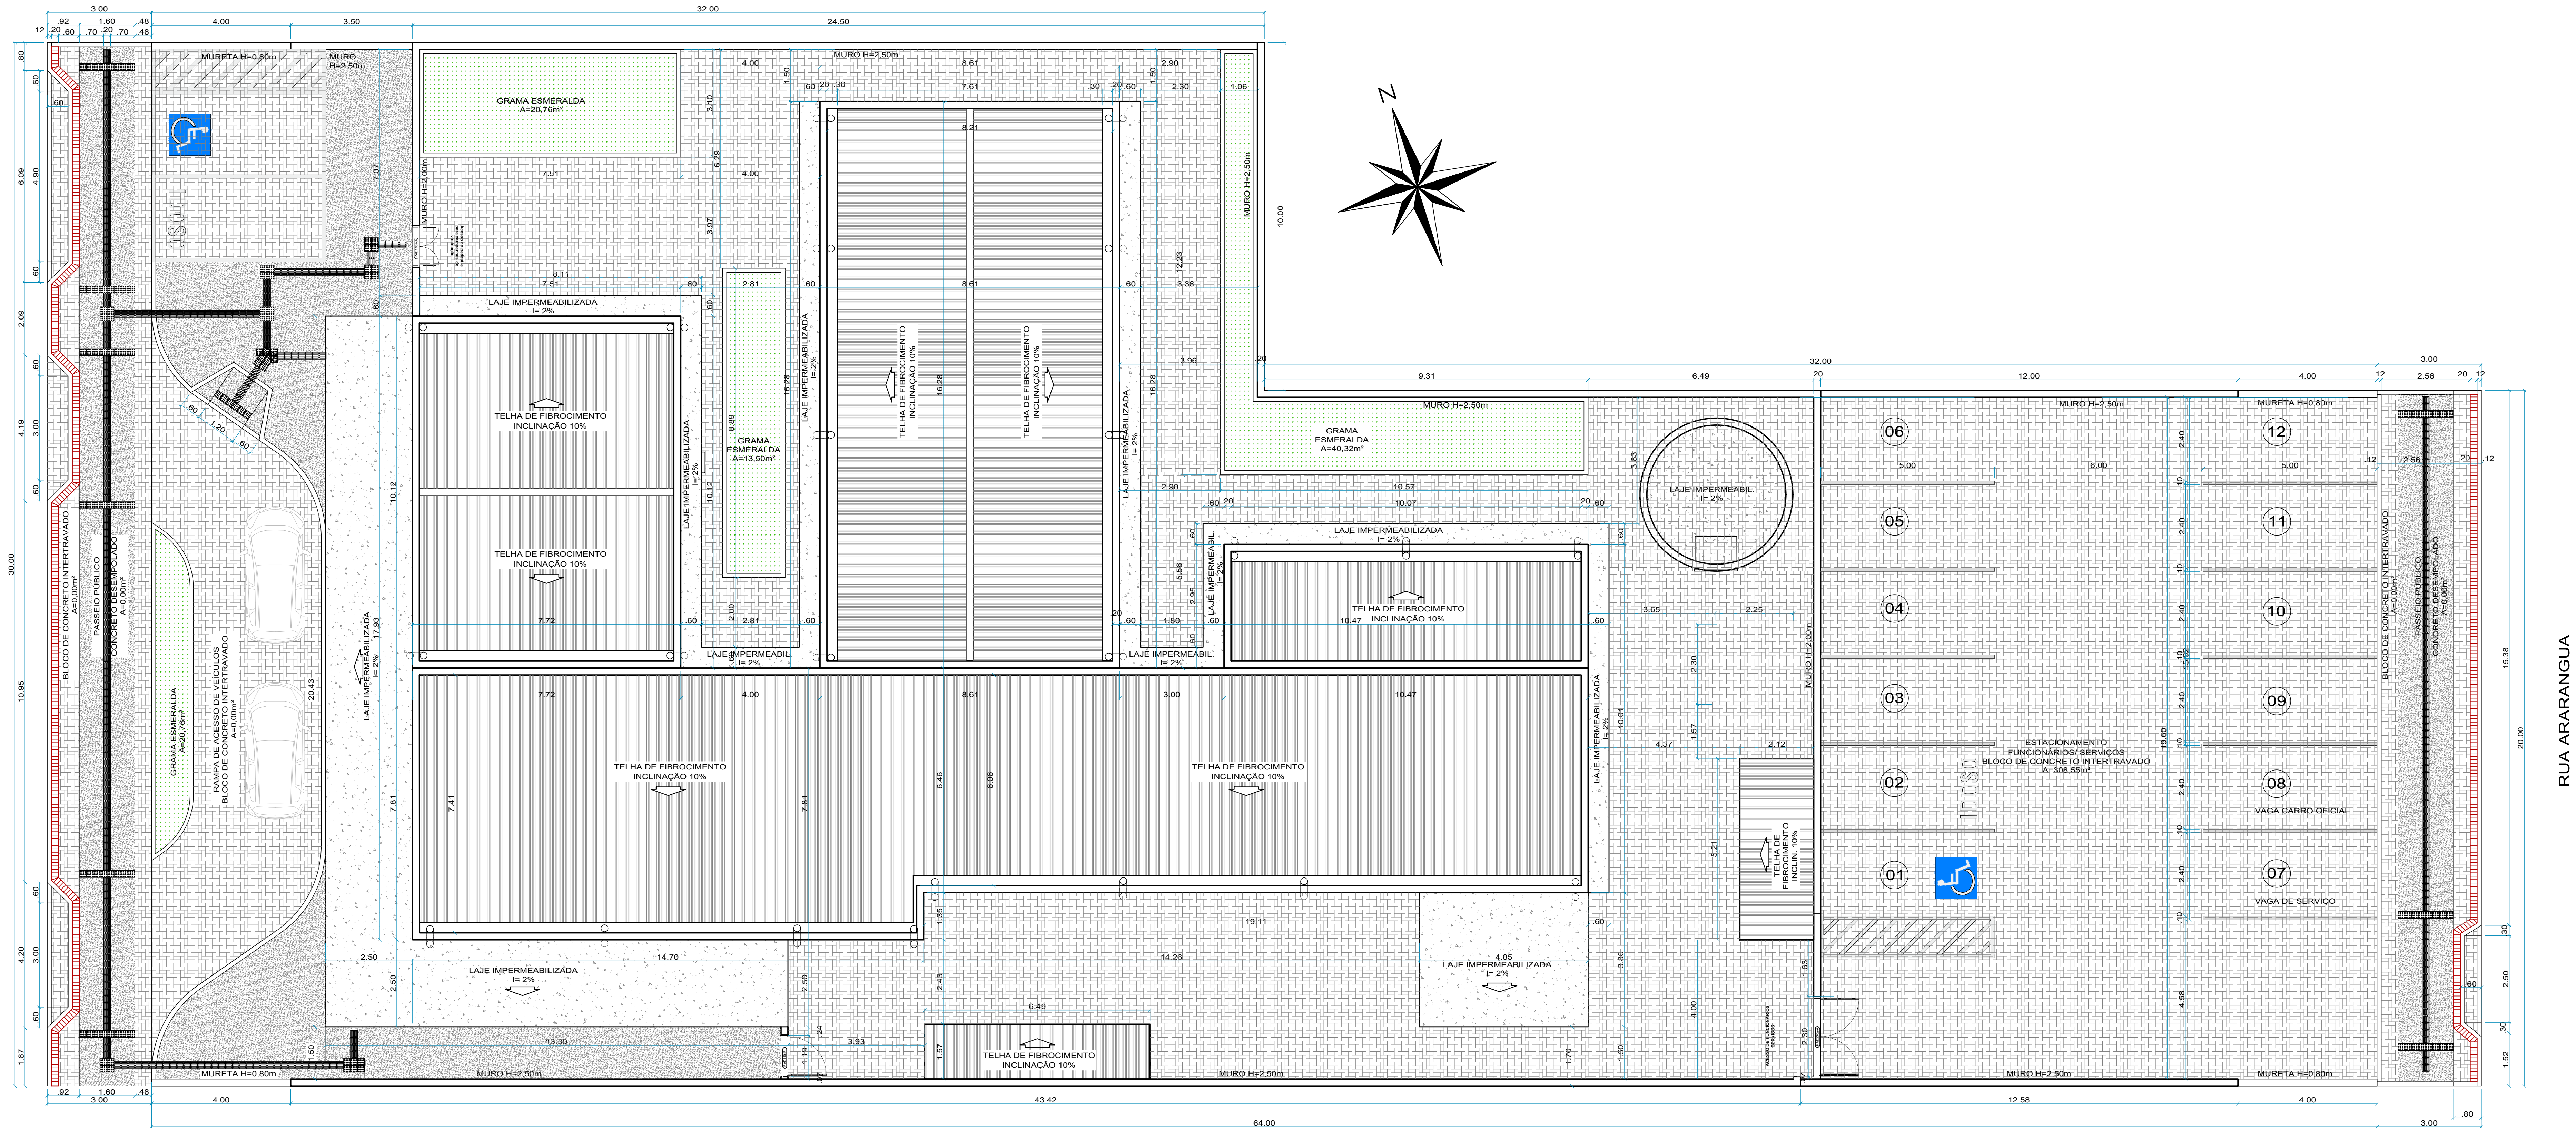

PLANTA BAIXA DE COBERTURA E IMPLANTAÇÃO
A=624,86m²
esc 1:75

EQUIPE TÉCNICA DA DEPLANI:

ASAF SONICSON FAUNDERS - ENGENHEIRO CIVIL - CREA 218663
CARLA VOLPATTI - ARQUITETA E URBANISTA - CAU 420862
FABIANA KENIA DE AVILA - ARQUITETA E URBANISTA - CAU 437188-0
JESUS ROBERTO CARLOS GUIMARÃES - ARQUITETA E URBANISTA - CAU 437188-0
MARA OLIVEIRA - ARQUITETA E URBANISTA - CAU 437188-0
PEDRO VARELA SANTANA - CREA 8210761
RENATO TREVISAN QUARTE - ENGENHEIRO CIVIL - CREA 511810

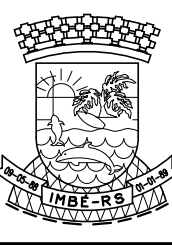

ESTADO DO RIO GRANDE DO SUL
PREFEITURA MUNICIPAL DE IMBU
AVENIDA PARAGUASSU, 1043 - CENTRO - CEP 95.625-000 - IMBU - RS
FONE: 51 3627.2655 - FAX: 51 3627.8200

UBS PORTE 2 - CENTRO
2 EQUIPES DE SAÚDE DA FAMÍLIA E 2 EQUIPES DE SAÚDE BUCAL
ENDEREÇO DA OBRA: AVENIDA TRAMANDAI - BAIRRO CENTRO - SETOR - 45 - QUADRA 384 (D-3) - IMBU/RS
COORDENADAS - 28.96993243207435 - 50.12695923205024

ADMINISTRAÇÃO
2025/2028
SECRETARIA MUNICIPAL DE SAÚDE
SMS

tel@imbu.rs.gov.br

PREFEITURA MUNICIPAL DE IMBU
PROPRIETÁRIO
CPF: 030.256802.0001/74

MAGDA REGINA DORR
SECRETARIA MUNICIPAL DE SAÚDE
PORTARIA 1358/2022

FABIANA KENIA DE AVILA
ARQUITETA E URBANISTA
CAU 437188-0
PORTARIA 067/2014

PROJETO: ARQUITETÔNICO
PLANTA DE IMPLANTAÇÃO E COBERTURA

ESTAGIÁRIOS: PAULO DALINE





DESENHO: FKA

ESCALA: INDICADAS

DATA: MAR/2025

ÁREA: 624,86m²

FRANCHA: 06/17

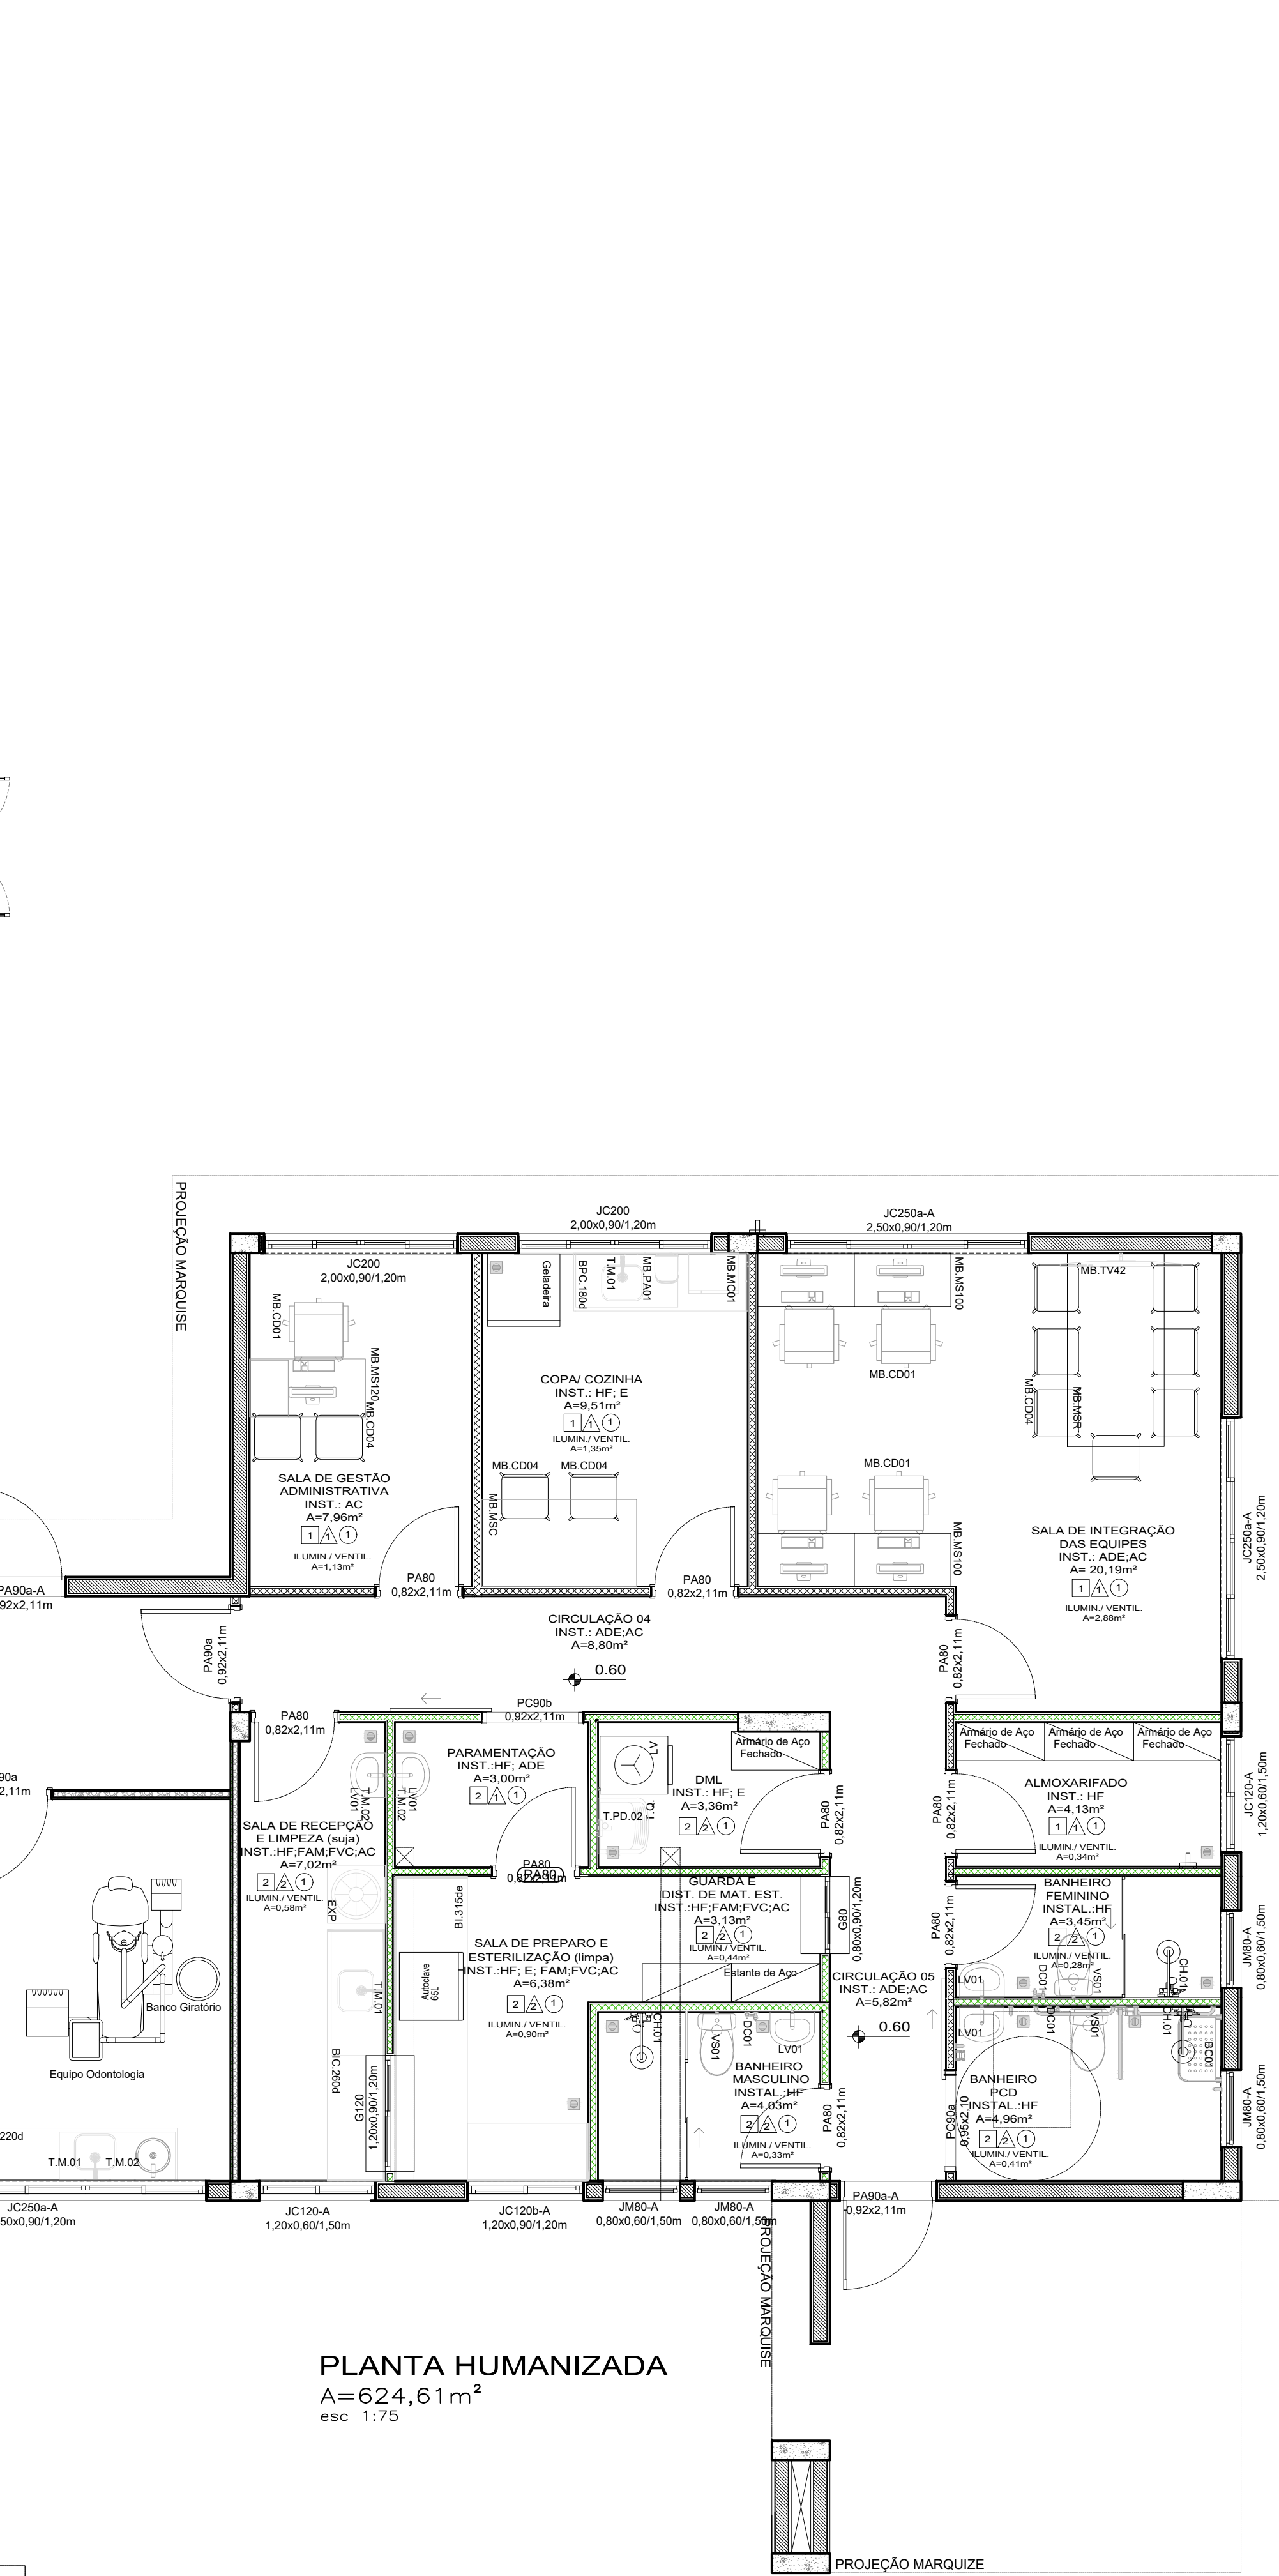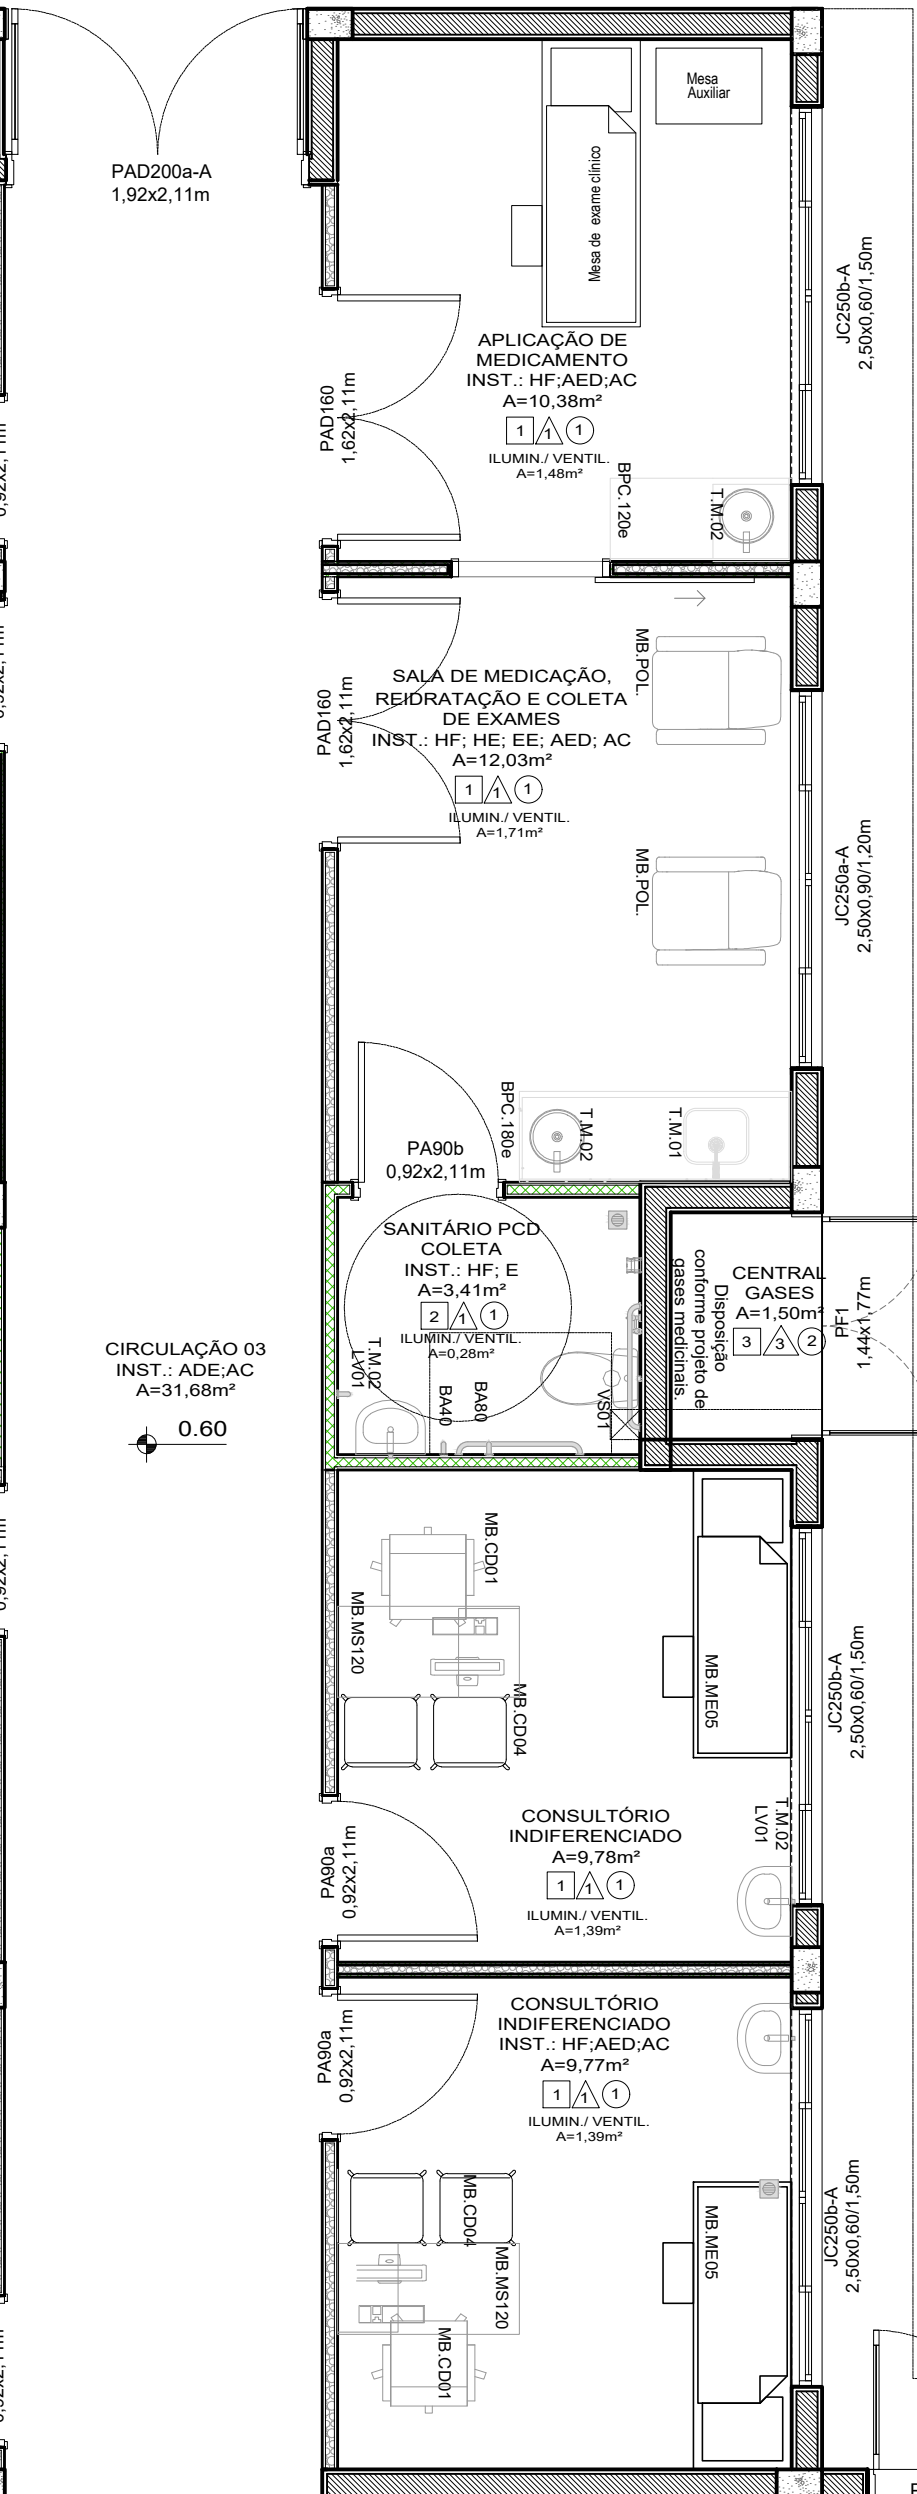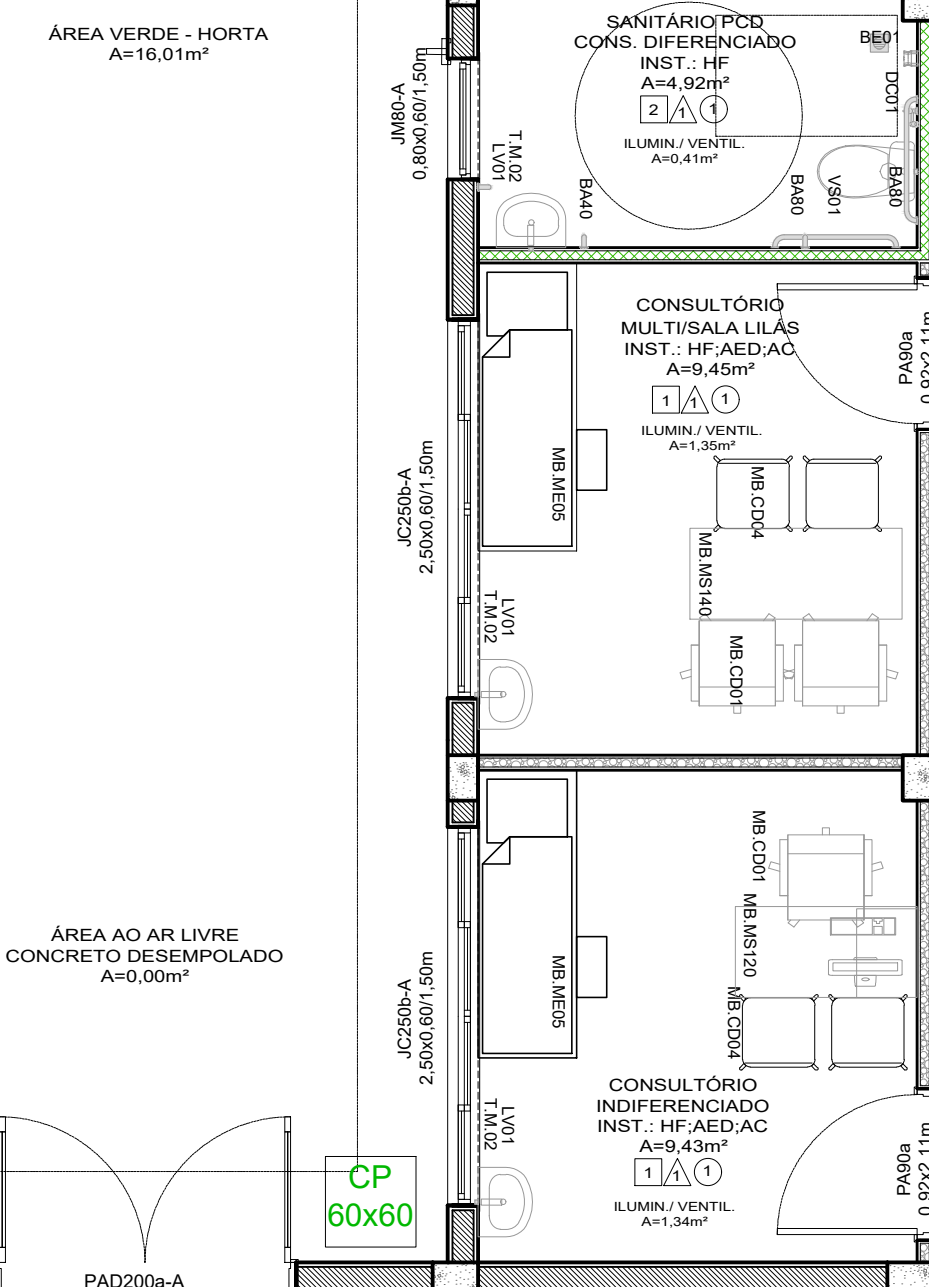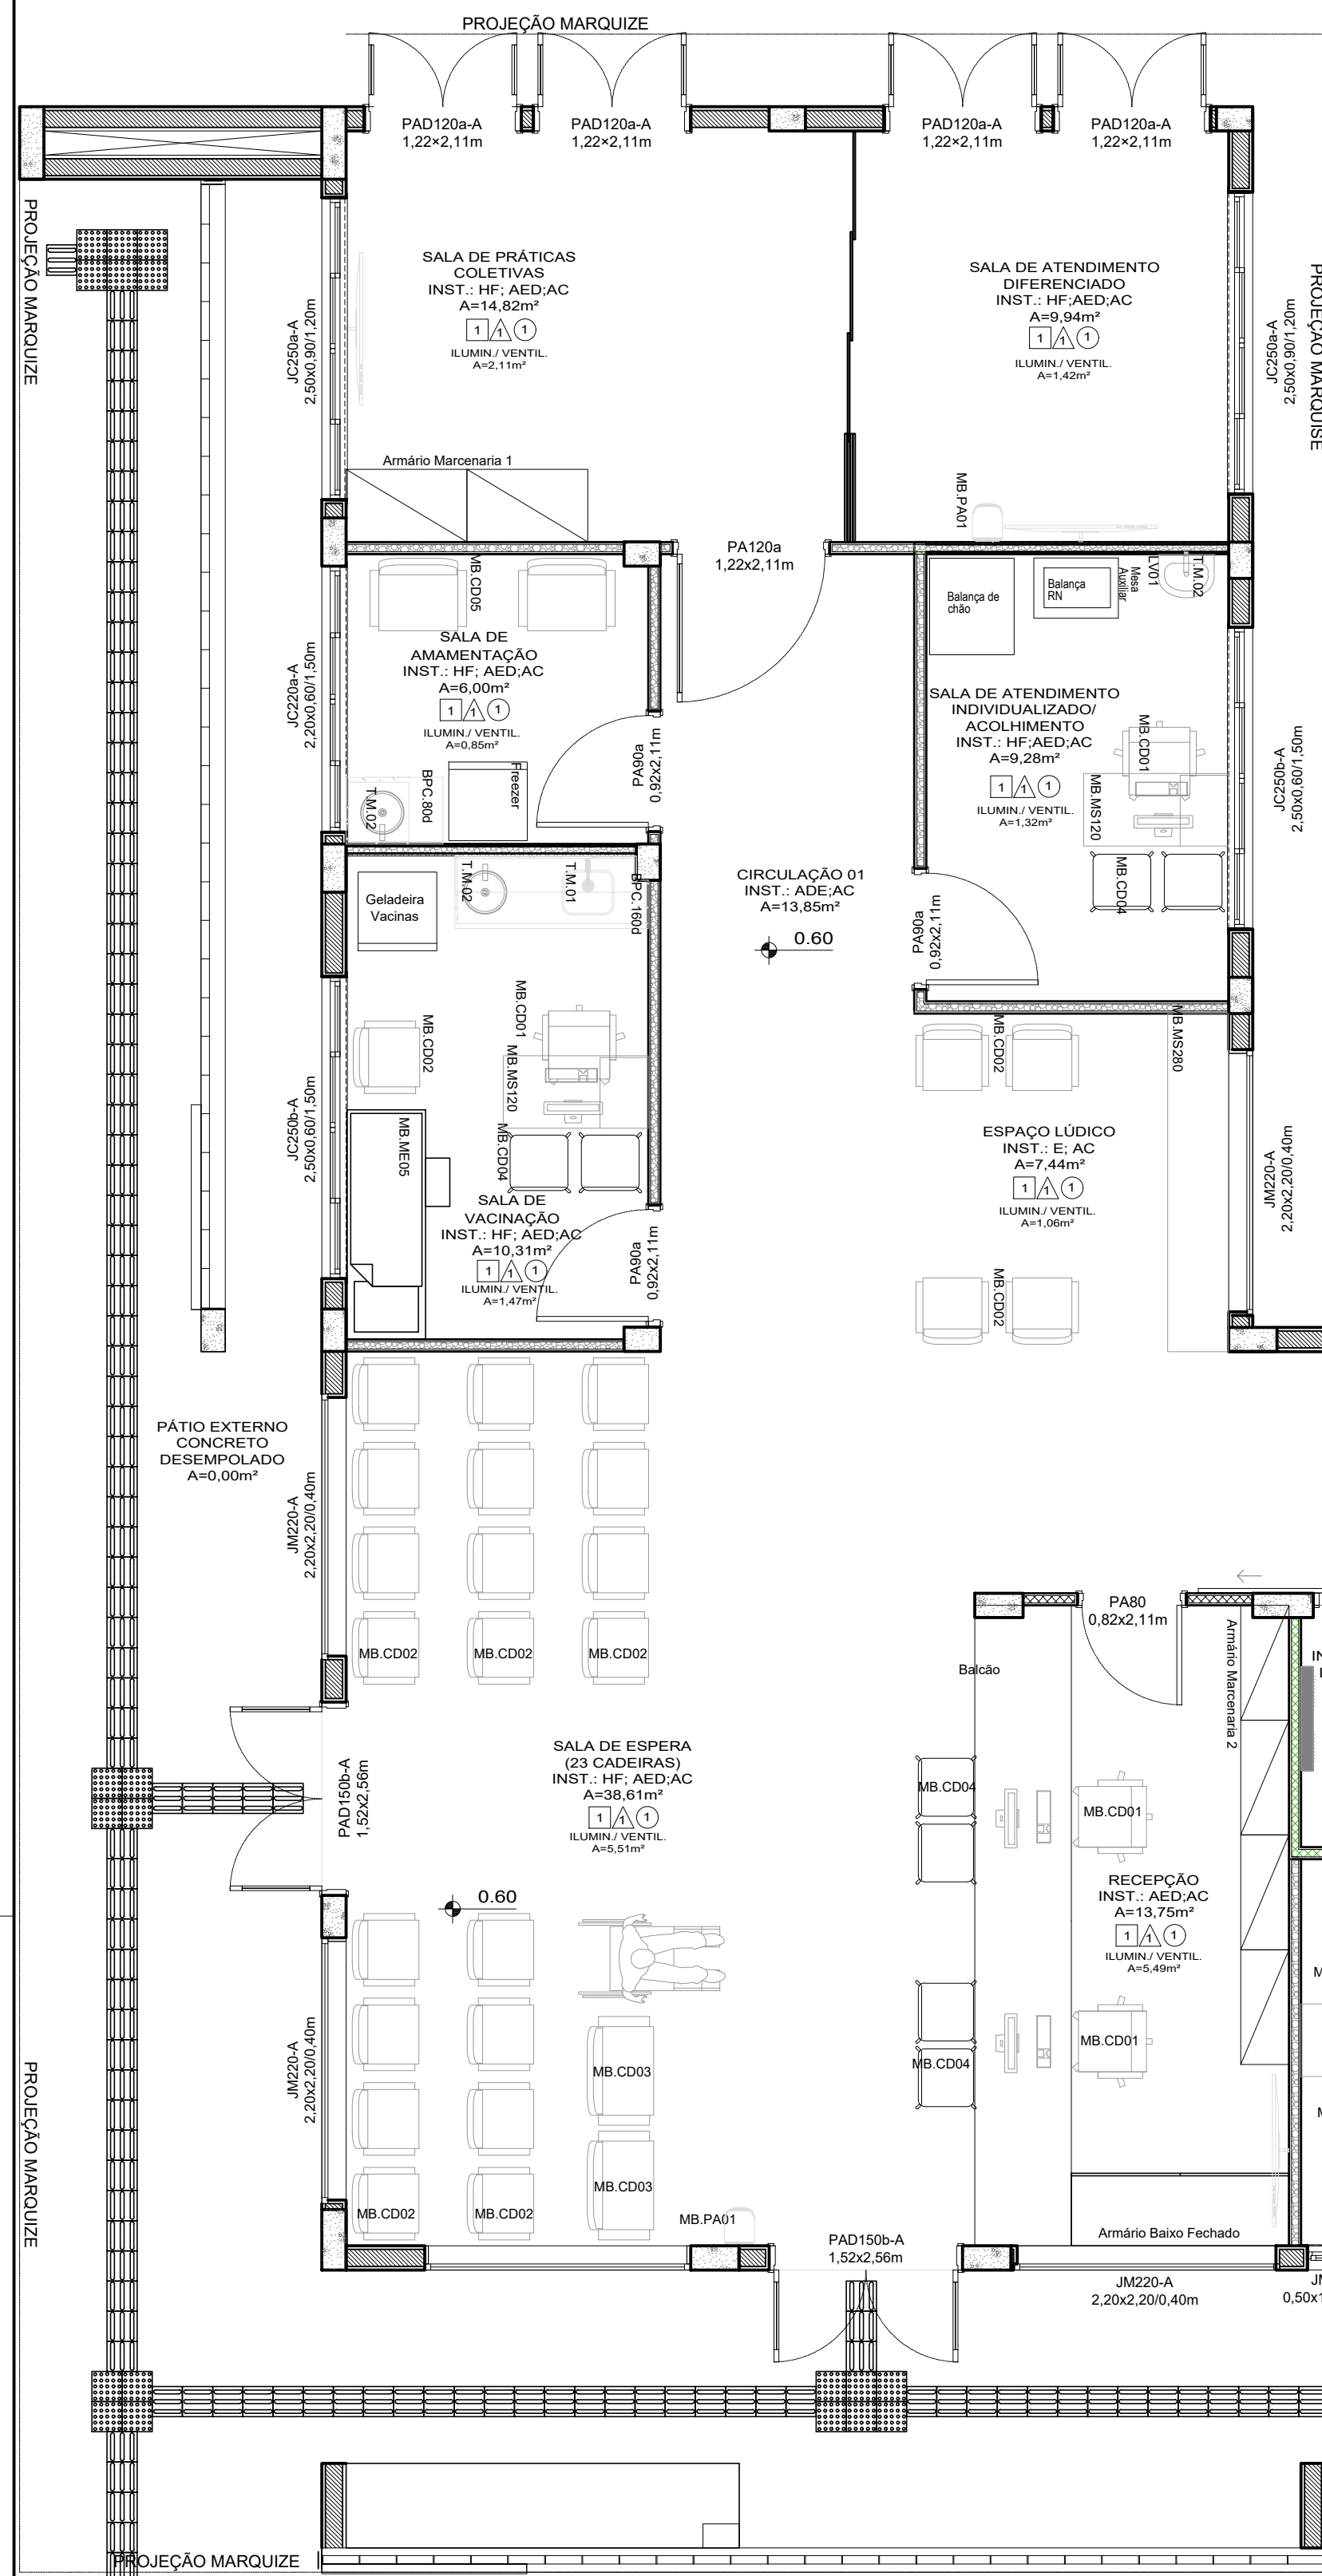

PLANTA HUMANIZADA
A=624,61m²
esc 1:75

EQUIPE TÉCNICA DA DEPLAN:

ASAFÉ BONISSON FAGUNDES - ENGENHEIRO CIVIL - CREA 216663
CARLA VILAPATTO - ARQUITETA E URBANISTA - CAU 4226360-2
FABIANA KENIA DE AVILA - ARQUITETA E URBANISTA - CAU 451768-0
JESUÍ RIGOTTO CAMPEGIAN - ARQUITETO E URBANISTA - CAU 4481910-4
MARIA OLIVEIRA - ARQUITETA E URBANISTA - CAU 67121-5
PEDRO NUNES SANTANA - CREA 5211895-1
RENATO TREVISAN DUARTE - ENGENHEIRO CIVIL - CREA 57182-D



ESTADO DO RIO GRANDE DO SUL
PREFEITURA MUNICIPAL DE IMBUÍ
AVENIDA PARAGUASSU, 1043 - CENTRO - CEP 95.625-000 - IMBUÍ - RS
FONE: 51 3627.2655 - FAX: 51 3627.8200

OBRA: UBS PORTE 2 - CENTRO

2 EQUIPES DE SAÚDE DA FAMÍLIA E 2 EQUIPES DE SAÚDE BUCAL

ENDEREÇO DA OBRA: AVENIDA TRAMANDA - BARRIO CENTRO - SETOR - 45 - QUADRA 384 (0-3) - IMBUÍ/RS

COORDENADAS: -29.965993543207432, -50.13659823205024

ADMINISTRAÇÃO
2025/2028

SECRETARIA MUNICIPAL DE SAÚDE

SMS

fabianako@imbu.rs.gov.br

ESTAGIÁRIOS: PAULO DALINE

DESENHO: FKA

ESCALA: INDICADAS

DATA: MAR/2025

ÁREA: 624,86m²

FRANCHA: 07/17

PREFEITURA MUNICIPAL DE IMBUÍ


PROPRIETÁRIO

CNPJ: 90.256652/0001/84



MAGDA REGINA DORR
SECRETARIA MUNICIPAL DE SAÚDE
PORTARIA 1286/2022

FABIANA KENIA DE AVILA
ARQUITETA E URBANISTA
CAU 451768-0
PORTARIA 067/2014

PROJETO: ARQUITETÔNICO
PLANTA BAIXA HUMANIZADA

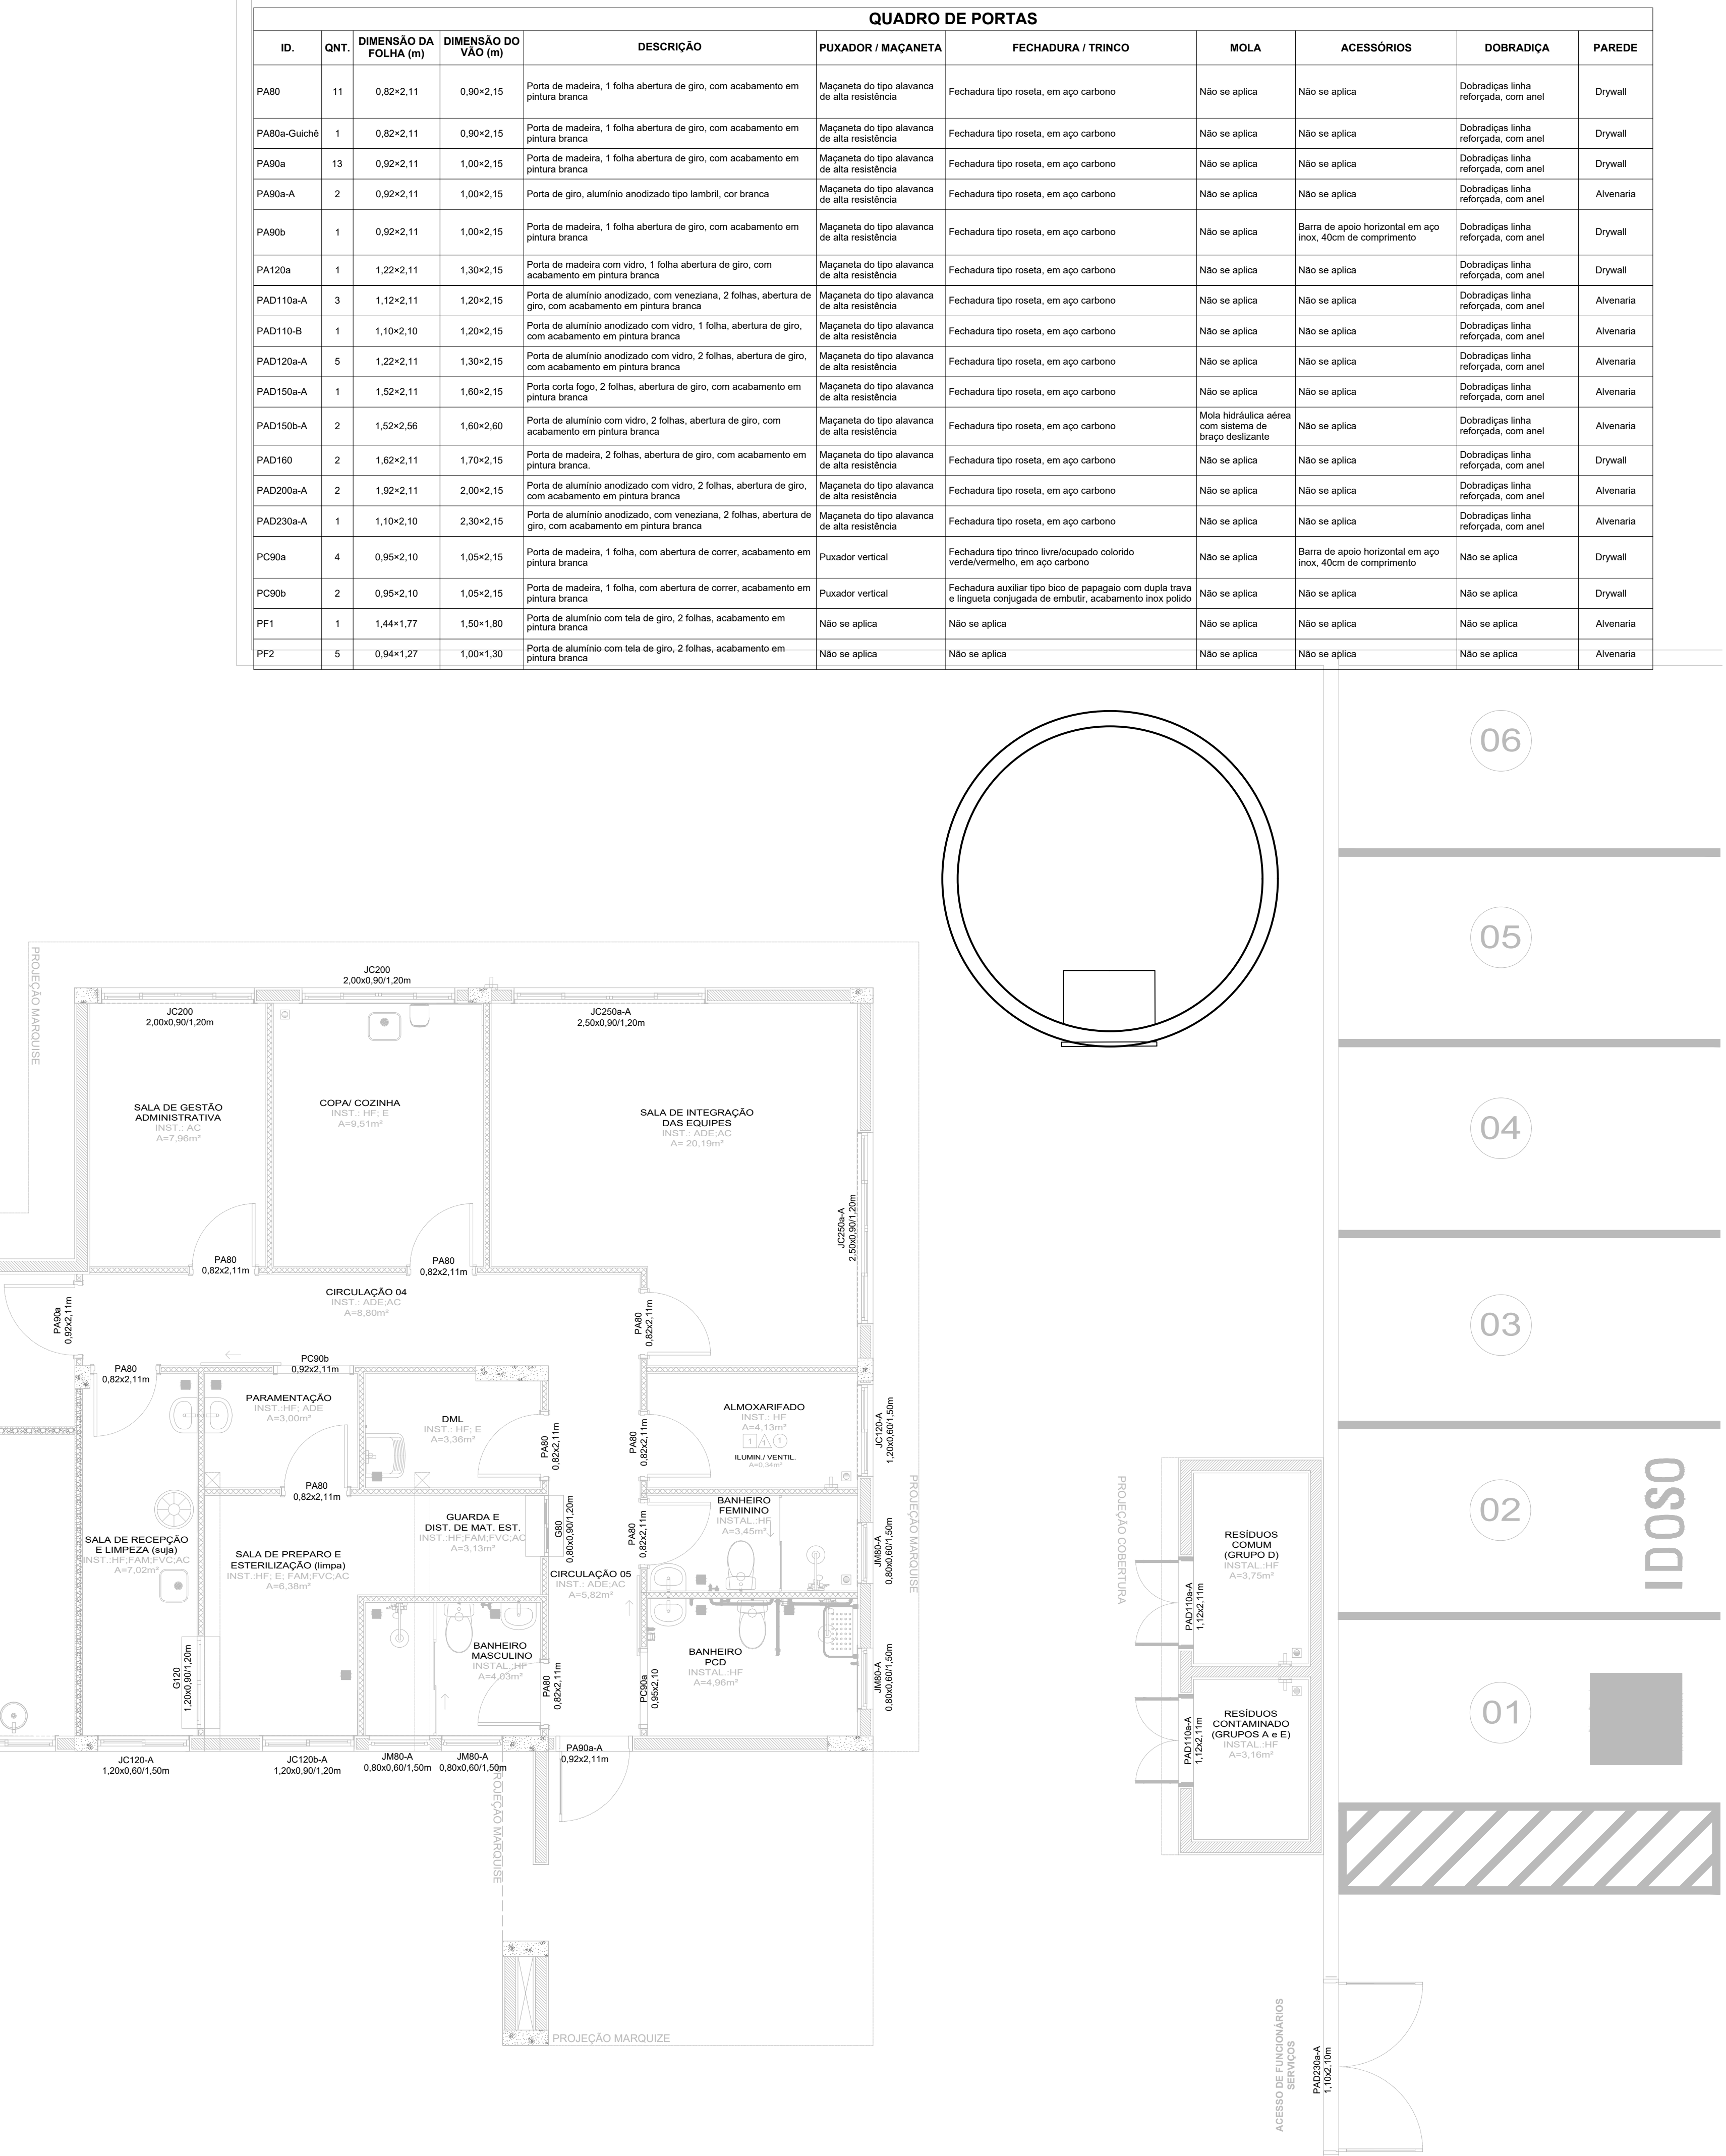

Quadro de Janelas Simples							
ID.	QNT.	DIMENSÃO (m)	ALTA PEITORIL	DESCRIÇÃO	FECHE	DOBRADIÇA	PAREDE
C1	1	8,30x3,50	0.13	Cobogó Bandeira 30x30cm	Não se aplica	Não se aplica	Alvenaria
C2	1	17,44x4,00	0.65	Cobogó Bandeira 30x30cm	Não se aplica	Não se aplica	Alvenaria
C3	3	9,30x4,17	0.13	Cobogó Bandeira 30x30cm	Não se aplica	Não se aplica	Alvenaria
G80	1	0,80x0,90	1.20	Janela de correr com estrutura de alumínio anodizado branco, com vidro, com peitoral em granito alvenaria branco com largura de 90cm	Fecho corcha de embutir, em aço anodizado, 2 peças	Não se aplica	Drywall
G120	1	1,20x0,90	1.20	Janela de correr com estrutura de alumínio anodizado branco, com vidro, com peitoral em granito alvenaria branco com largura de 90cm	Fecho corcha de embutir, em aço anodizado, 2 peças	Não se aplica	Drywall
J1000-A	2	1,00x0,90	1.20	Janela de alumínio anodizado branco, abertura tipo de correr, 2 folhas.	Fecho corcha de embutir, em aço anodizado, 2 peças	Não se aplica	Alvenaria
J1000-A	2	1,20x0,60	1.50	Janela de alumínio anodizado branco, abertura tipo de correr, 2 folhas.	Fecho corcha de embutir, em aço anodizado, 2 peças	Não se aplica	Alvenaria
J1000-A	1	1,20x0,90	1.20	Janela de alumínio anodizado branco, abertura tipo de correr, 2 folhas.	Fecho corcha de embutir, em aço anodizado, 2 peças	Não se aplica	Alvenaria
J1000	2	2,00x0,90	1.20	Janela de alumínio anodizado branco, abertura tipo de correr, 4 folhas.	Fecho corcha de embutir, em aço anodizado, 2 peças	Não se aplica	Alvenaria
J1220a-A	1	2,20x0,60	1.50	Janela de alumínio anodizado branco, abertura tipo de correr, 4 folhas.	Fecho corcha de embutir, em aço anodizado, 2 peças	Não se aplica	Alvenaria
J1220a-A	8	2,50x0,90	1.20	Janela de alumínio anodizado branco, abertura tipo de correr, 4 folhas.	Fecho corcha de embutir, em aço anodizado, 2 peças	Não se aplica	Alvenaria
J1220b-A	9	2,50x0,60	1.50	Janela de alumínio anodizado branco, abertura tipo de correr, 4 folhas.	Fecho corcha de embutir, em aço anodizado, 2 peças	Não se aplica	Alvenaria
J850-A	1	0,50x1,80	0.35	Janela de alumínio anodizado branco, abertura tipo maximax, 3 folhas.	Fecho tipo alavancas	Braco articulado	Alvenaria
J850-A	5	0,80x0,60	1.50	Janela de alumínio anodizado branco, abertura tipo maximax, 1 folha.	Fecho tipo alavancas	Braco articulado	Alvenaria
JM220-A	4	2,20x2,20	0.40	Janela de alumínio anodizado branco, abertura tipo maximax, 9 folhas.	Fecho tipo alavancas	Braco articulado	Alvenaria

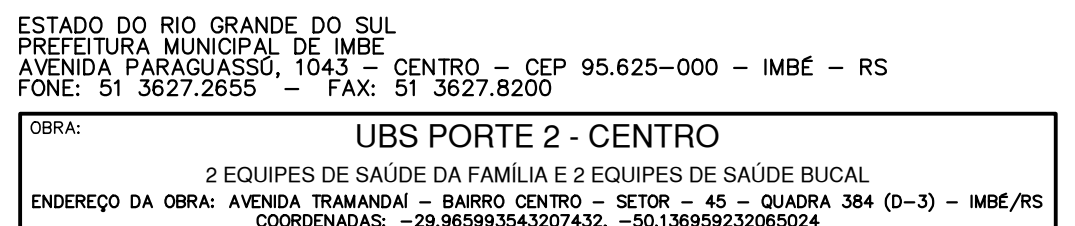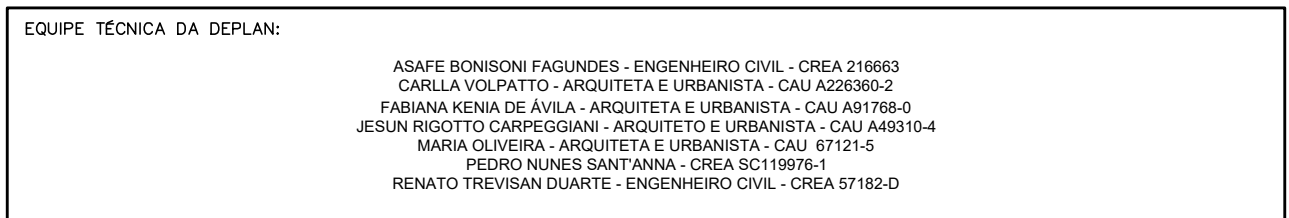

PREFEITURA MUNICIPAL DE IMBÉ		DESENHO:	FKA
PROPRIETÁRIO		ESCALA:	1/50
CNPJ: 02.256652.0001/84		DATA:	MAR/2025
MAGDA REGINA DORR SECRETARIA MUNICIPAL DE SAÚDE PORTARIA 1288/2022	FABIANA KENIA DE ÁVILA ARQUITETA E URBANISTA CAU 491769-0 PORTARIA 067/2014		ÁREA: 624,86m²
PROJETO:	ARQUITETÔNICO		FRANCA:
	MAPA DE ESQUADRIAS		08/17

ESTAGIÁRIOS: PAULO
DALINE



DESENHO: FKA

ESCALA: 1/50






DATA: MAR/2025

ÁREA: 624,86m²




PRANCHA: 08/17

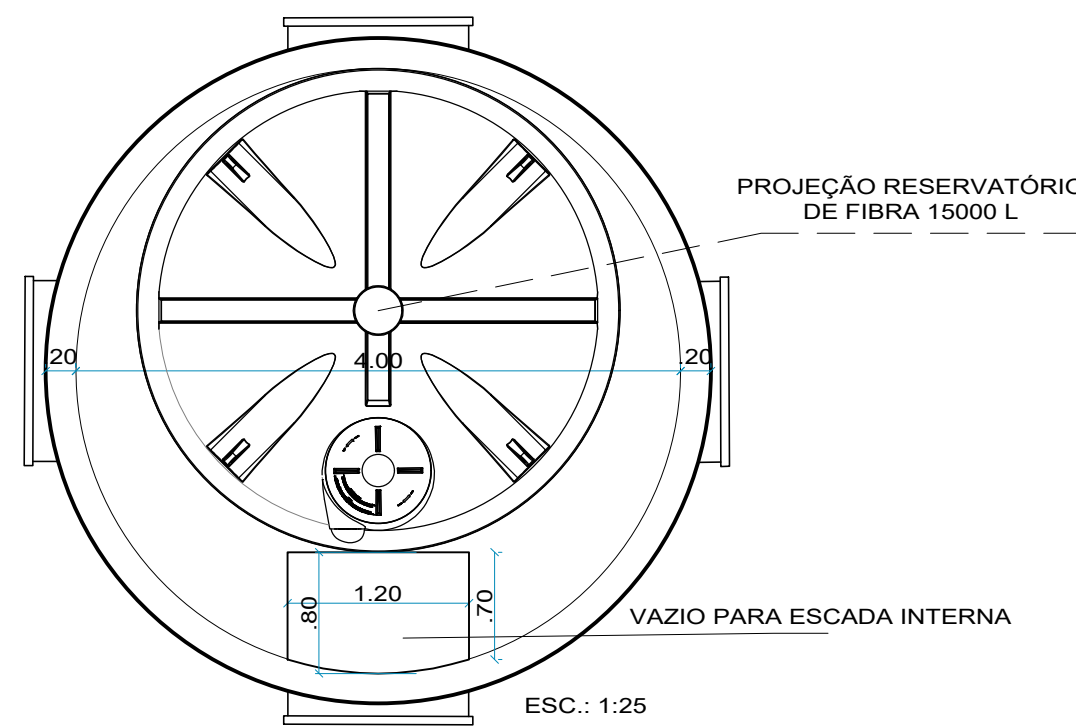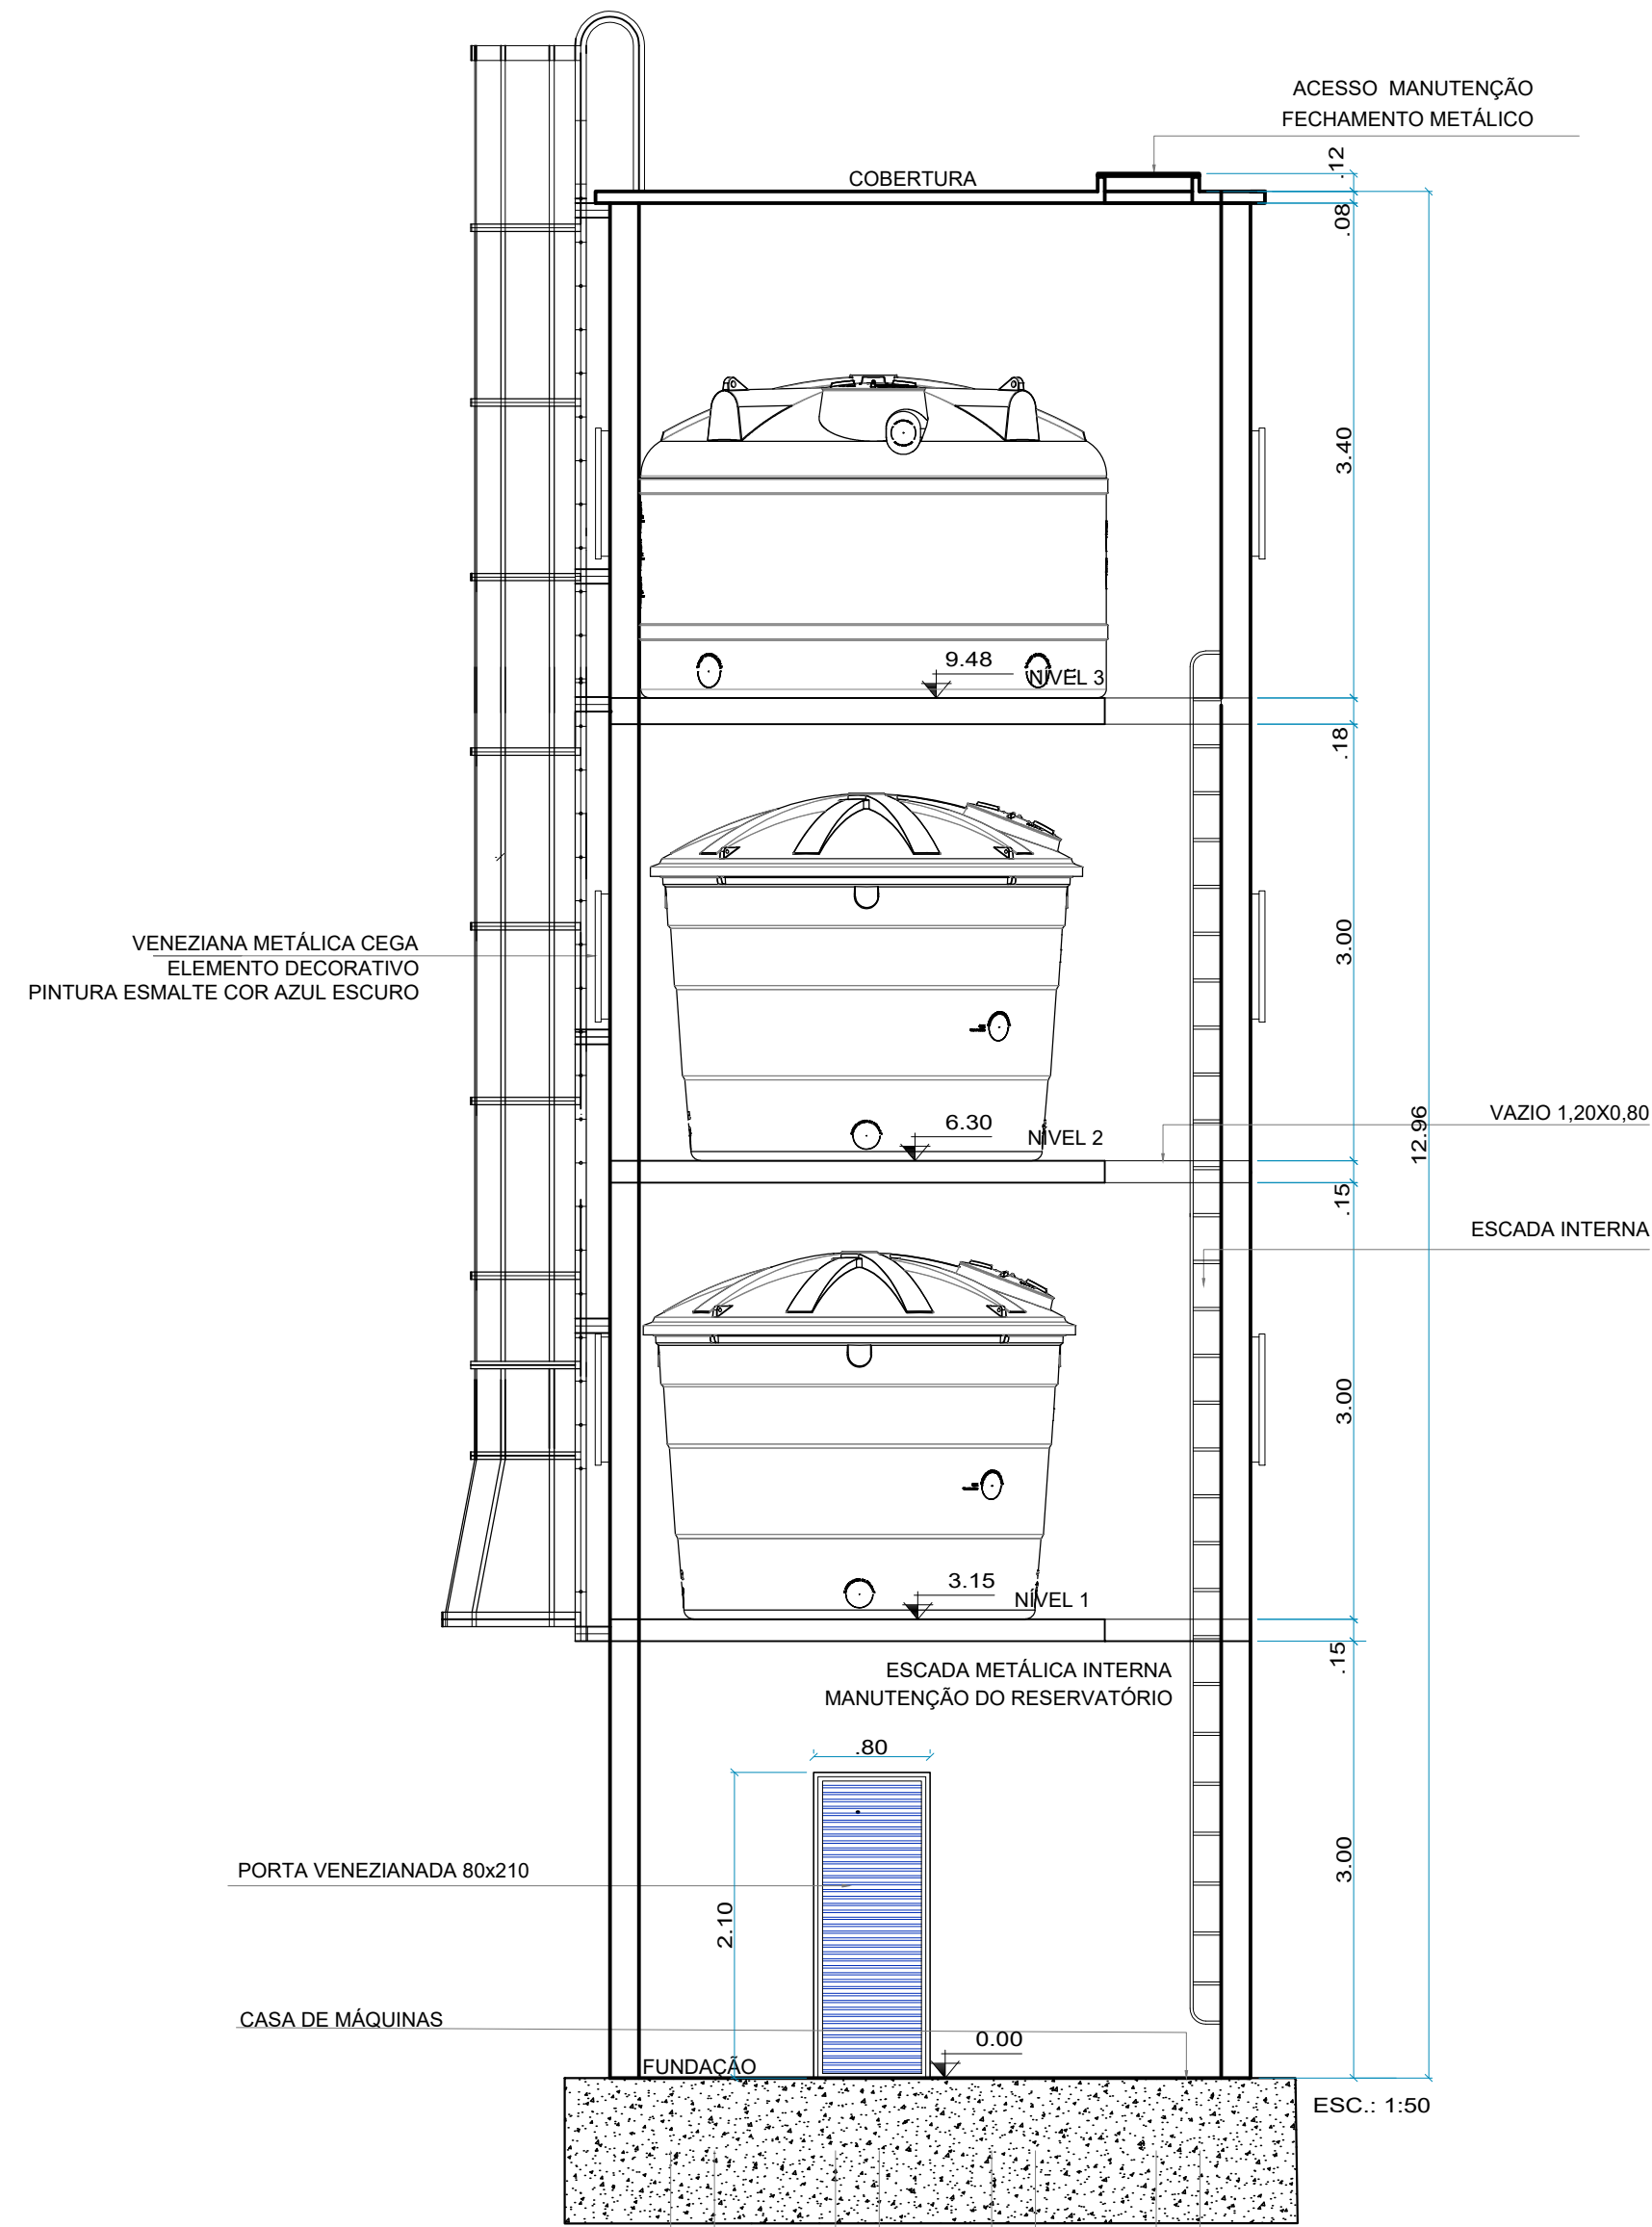

ESCALA TIPO MARINHEIRO com QUARDA-CORPO

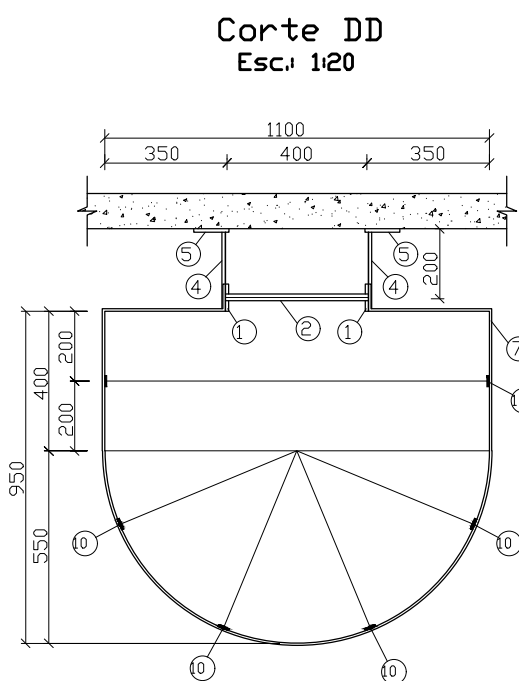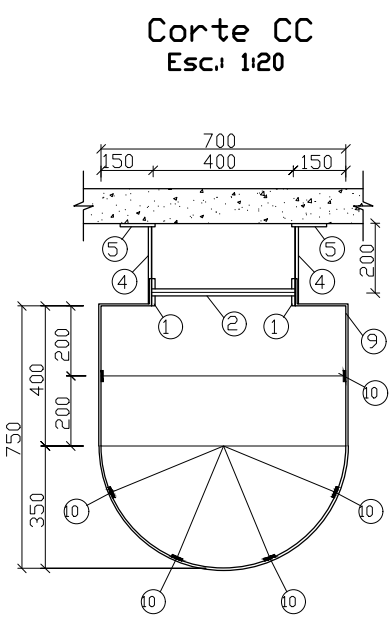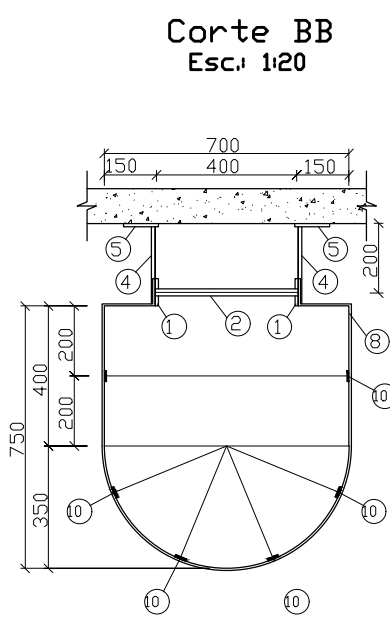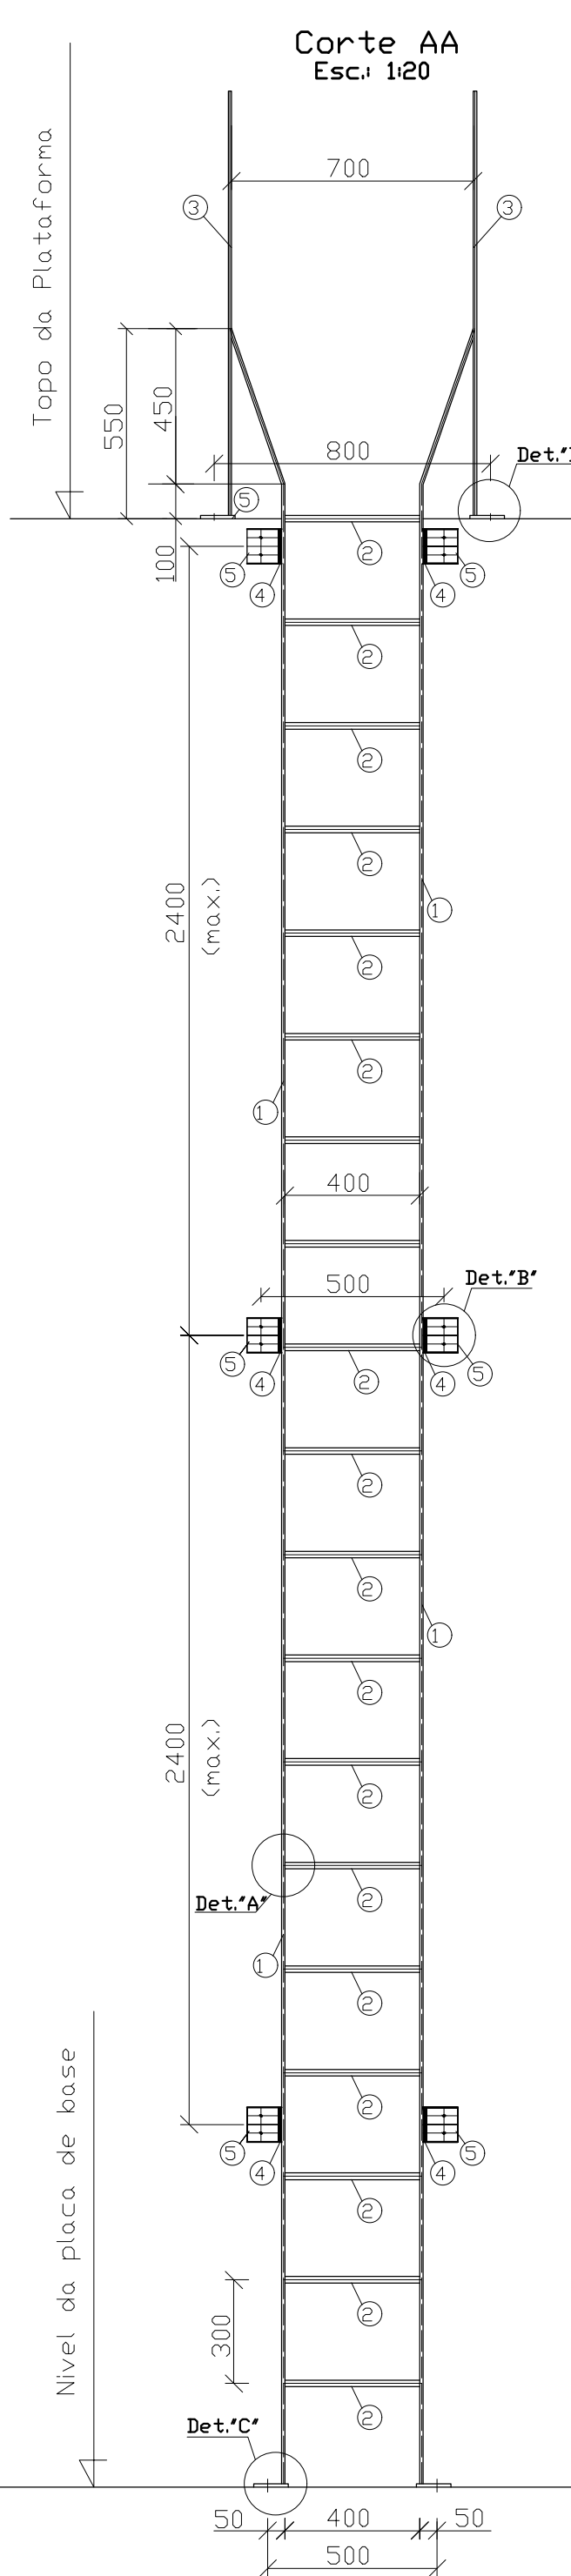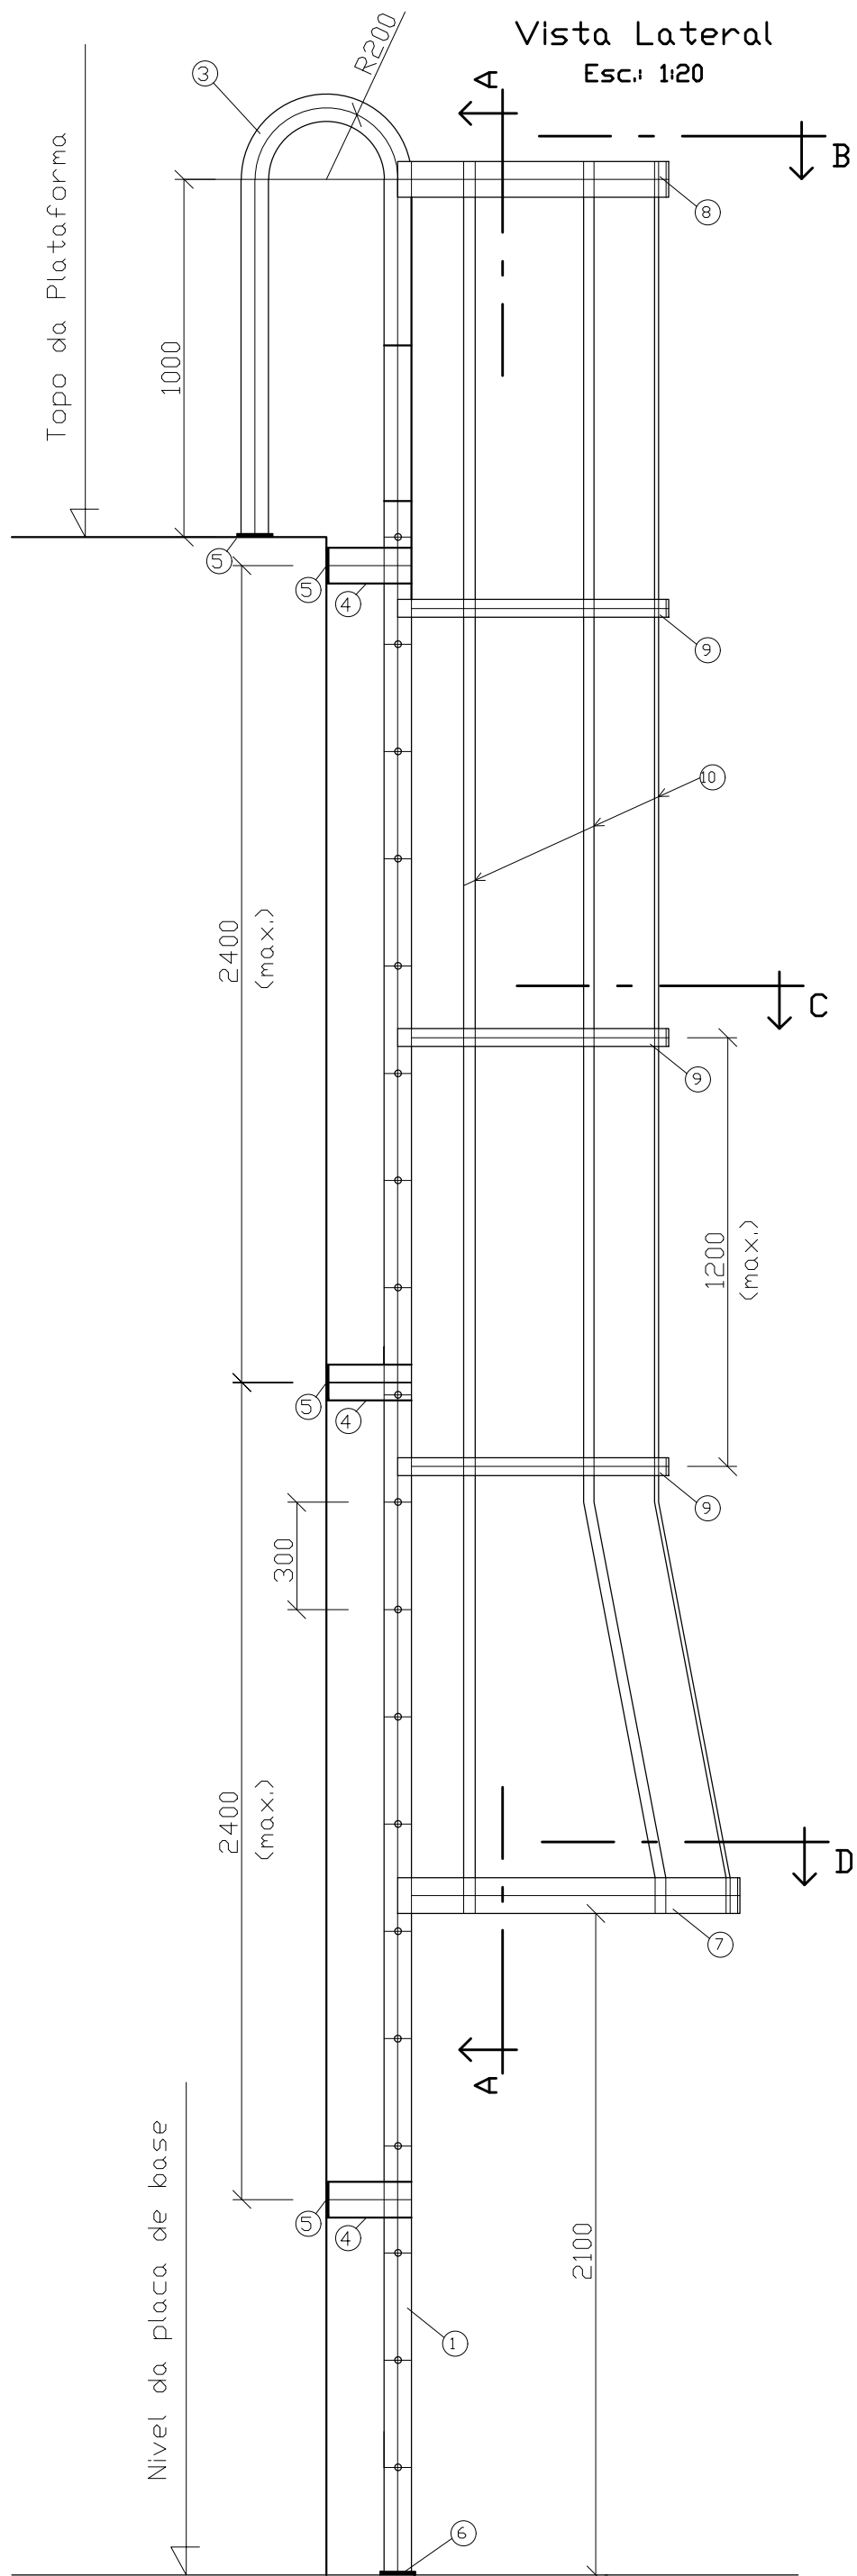


ESCALA TIPO MARINHEIRO sem QUARDA-CORPO

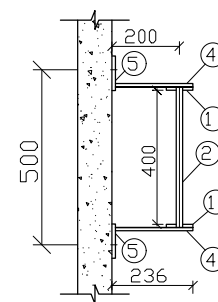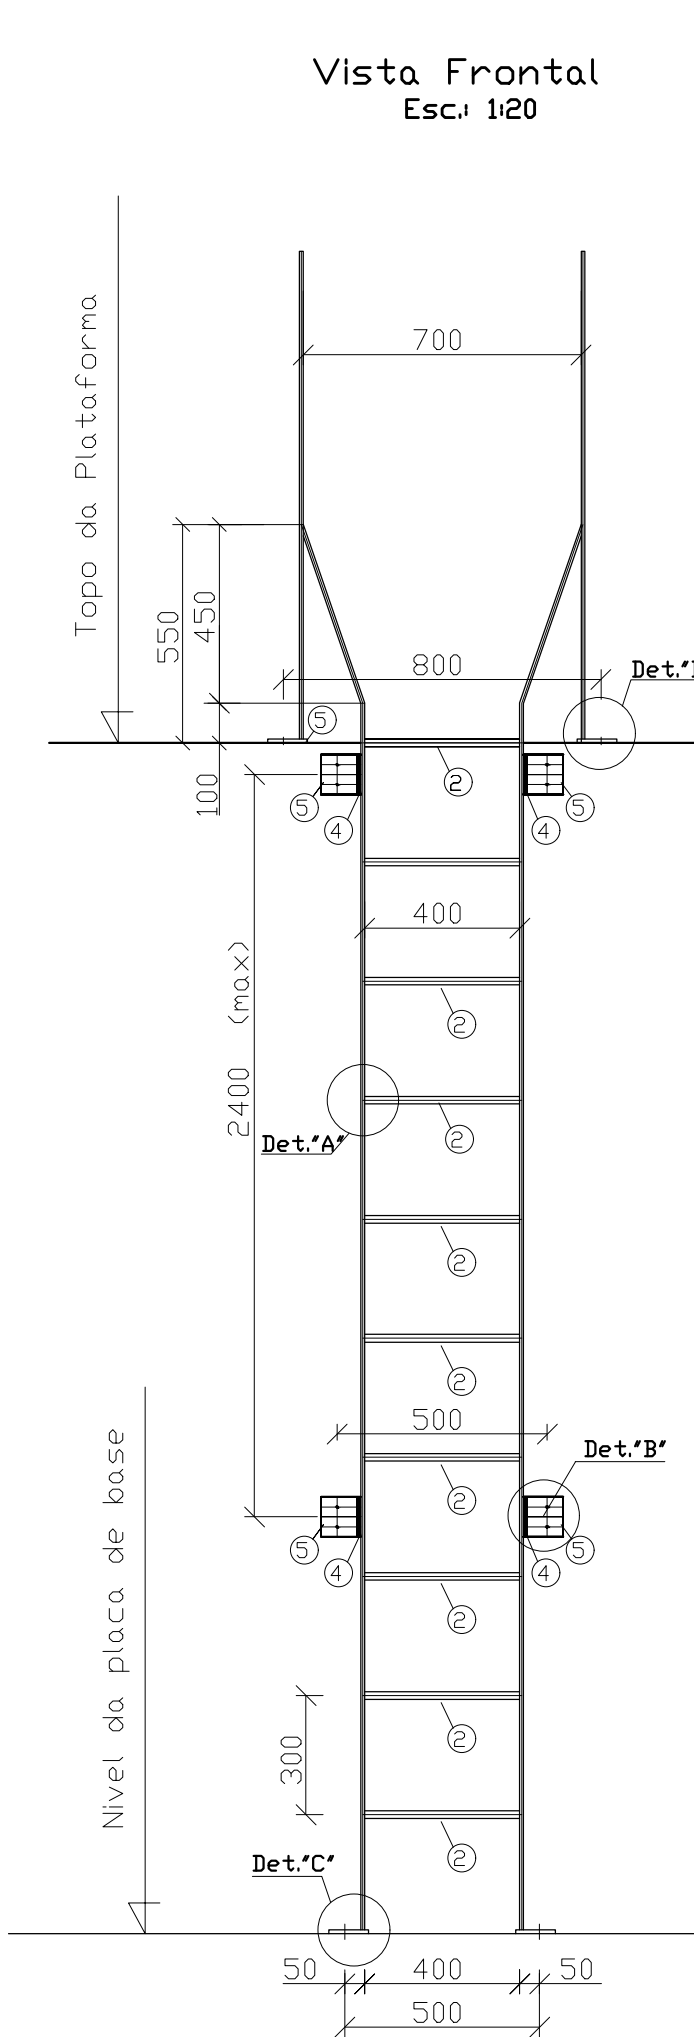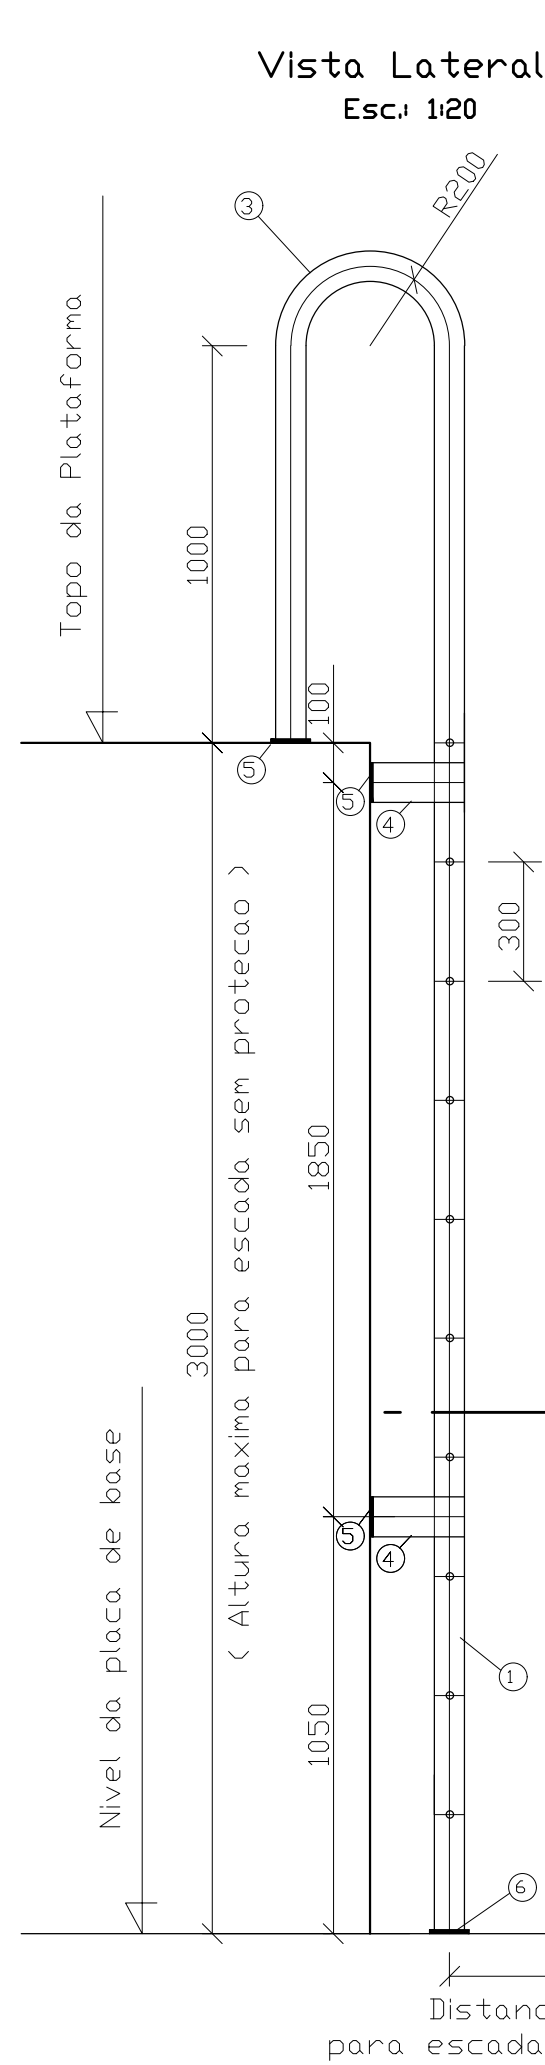

Corte EE
Esc.: 120

LISTA DE MATERIAL			
Escada marinheiro comprimento abaixo de 3 metros			
POS.	TIPO	COMPRIMENTO	QUANTIDADE
ESCALA			
01	CH 3" #3/8"	var.	02
02	Ø 3/4"	413	var.
03	CH 3" #3/8"	2660	02
04	CH 4" #3/8"	var.	02
05	CH 4"x4" #3/8"	--	06
06	CH 4"x4" #1/2"	--	02

LISTA DE MATERIAL			
Escada marinheiro comprimento acima de 3 metros			
POS.	TIPO	COMPRIMENTO	QUANTIDADE
ESCALA			
01	CH 3" #3/8"	var.	02
02	Ø 3/4"	413	var.
03	CH 3" #3/8"	2660	02
04	CH 4" #3/8"	var.	02
05	CH 4"x4" #3/8"	--	var.
06	CH 4"x4" #1/2"	--	02
GUARDA - CORPO			
07	CH 4" #1/4"	3780	01
08	CH 4" #1/4"	2350	01
09	CH 2" #1/4"	2350	var.
10	CH 1 1/4" #1/4"	var.	06
OBSERVAÇÕES: Aço SAC-41			

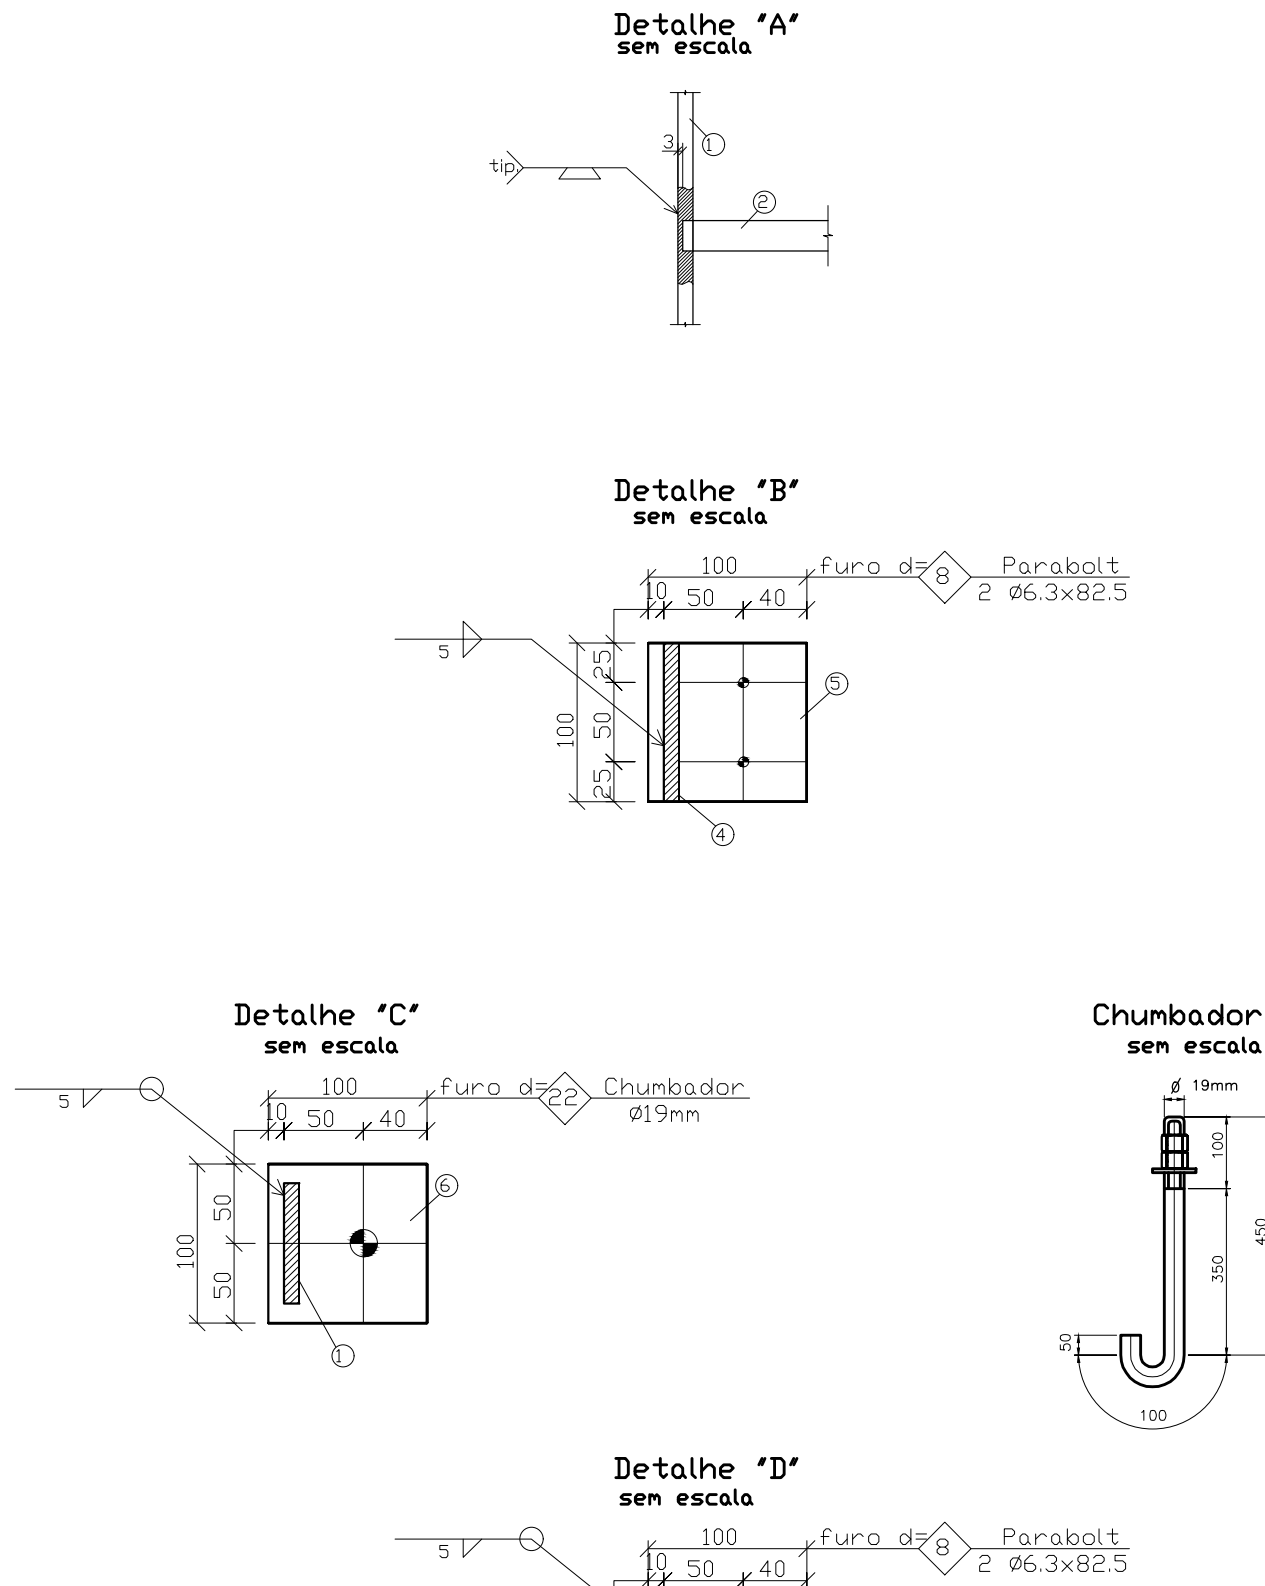

EQUIPE TÉCNICA DA DEPLANE:

ASAFÉ BONISSONI FAGUNDES - ENGENHEIRO CIVIL - CREA 216893
CARLA VOLPATO - ARQUITETA E URBANISTA - CAU A203692
FABIANA NEIVA DE AVILA - ARQUITETA E URBANISTA - CAU A91198-0
JESUN RIGOTTO CARREGGIANI - ARQUITETO E URBANISTA - CAU A68104-4
MARIA OLIVEIRA - ARQUITETA E URBANISTA - CAU 97131-6
PEDRO NUNES SANT'ANNA - CREA SC119976-5
RENATO TREVISAN DUARTE - ENGENHEIRO CIVIL - CREA 57161-0

ESTADO DO RIO GRANDE DO SUL
PREFEITURA MUNICIPAL DE IMBÉ
AVENIDA PARAGUASSÔ, 1043 - CENTRO - CEP 95.625-000 - IMBÉ - RS
FONE: 51 3527.2555 - FAX: 51 3527.8200

UBS PORTE 2 - CENTRO

2 EQUIPES DE SAÚDE DA FAMÍLIA E 2 EQUIPES DE SAÚDE BUCAL

ENDEREÇO DA OBRA: AVENIDA TRAMANDAÍ - BARRIO CENTRO - SETOR - 45 - QUADRA 384 (D-3) - IMBÉ/RS

COORDENADAS: -29.969993543207432, -50.136999232065024

ADMINISTRAÇÃO
2025/2029

SECRETARIA MUNICIPAL DE SAÚDE

SMS

fabiana@imbe.rs.gov.br

ESTAGIÁRIOS: PAULO DALINE

DESENHO: PEDRO S.

ESCALA: INDICADAS

DATA: MAR/2025

ÁREA: 624,86m²

PRONÓIA: 12/17

PREFEITURA MUNICIPAL DE IMBÉ

PROPRIETÁRIO

CNPJ: 09.256652.0/001/84

MAGDA REGINA D'ORR
SECRETARIA MUNICIPAL DE SAÚDE
PORTARIA 1286/2022

FABIANA KENIA DE AVILA
ARQUITETA E URBANISTA
CAU A91768-0
PORTARIA 0677/2014

PROJETO: ARQUITETÔNICO

PLANTA BAIXA E CORTE DO RESERVATÓRIO



1. RESPONSÁVEL TÉCNICO

Nome Civil/Social: FABIANA KENIA DE AVILA
Título Profissional: Arquiteto(a) e Urbanista

CPF: 748.XXX.XXX-06
Nº do Registro: 000A917680

2. DETALHES DO RRT

Nº do RRT: SI15204225I00CT001
Data de Cadastro: 30/01/2025
Data de Registro: 31/01/2025

Modalidade: RRT SIMPLES
Forma de Registro: INICIAL
Forma de Participação: INDIVIDUAL

2.1 Valor do RRT

Valor do RRT: R\$125,40

Boleto nº 21647575

Pago em: 31/01/2025

3. DADOS DO SERVIÇO/CONTRATANTE

3.1 Serviço 001

Contratante: PREFEITURA MUNICIPAL DE IMBE
Tipo: Órgão Público
Valor do Serviço/Honorários: R\$1,00

CPF/CNPJ: 90.XXX.XXX/0001-84
Data de Início: 30/01/2025
Data de Previsão de Término: 06/04/2026

3.1.1 Endereço da Obra/Serviço

País: Brasil
Tipo Logradouro: RUA
Logradouro: TRAMANDAI
Bairro: CENTRO

CEP: 95625000
Nº: S/N
Complemento: QUADRA 384 (D-3)
Cidade/UF: IMBÉ/RS

3.1.2 Atividade(s) Técnica(s)

Grupo: PROJETO
Atividade: 1.8.4 - Projeto de parcelamento do solo mediante loteamento
Grupo: PROJETO
Atividade: 1.7.1 - Memorial descritivo
Grupo: PROJETO
Atividade: 1.1.2 - Projeto arquitetônico
Grupo: PROJETO
Atividade: 1.10.1 - Memorial descritivo
Grupo: PROJETO
Atividade: 1.5.2 - Projeto de instalações prediais de águas pluviais
Grupo: PROJETO
Atividade: 1.5.1 - Projeto de instalações hidrossanitárias prediais
Grupo: PROJETO
Atividade: 1.5.5 - Projeto de instalações prediais de prevenção e combate a incêndio
Grupo: PROJETO
Atividade: 1.2.2 - Projeto de estrutura de concreto

Quantidade: 1.600,00
Unidade: metro quadrado
Quantidade: 1.600,00
Unidade: metro quadrado
Quantidade: 624,86
Unidade: metro quadrado
Quantidade: 624,86
Unidade: metro quadrado
Quantidade: 624,86
Unidade: metro quadrado
Quantidade: 624,86
Unidade: metro quadrado
Quantidade: 624,86
Unidade: metro quadrado
Quantidade: 624,86
Unidade: metro quadrado



Registro de Responsabilidade Técnica - RRT

Grupo: PROJETO	Quantidade: 624,86
Atividade: 1.2.6 - Projeto de outras estruturas	Unidade: metro quadrado
Grupo: PROJETO	Quantidade: 624,86
Atividade: 1.5.7 - Projeto de instalações elétricas prediais de baixa tensão	Unidade: metro quadrado

3.1.3 Tipologia

Tipologia: Hospitalar

3.1.4 Descrição da Obra/Serviço

Aprovação de Remembramentos dos lotes 03,04,05,15,16, da quadra 384 (D-3), bairro Centro, Município de Imbé/ RS. Aprovação de projeto da Unidade Básica de Saúde (UBS) Porte 2, destinada a abrigar 2 Equipes de Saúde da Família e 2 Equipes de Saúde Bucal, na prefeitura. Aprovação de projeto da Vigilância Sanitária do Município da Unidade Básica de Saúde (UBS) Porte 2, destinada a abrigar 2 Equipes de Saúde da Família e 2 Equipes de Saúde Bucal. Projeto referenciado do Programa Novo PAC Saúde 2023, do Ministério da Saúde, proposta 36000004211/2023. Projeto de PPCI, controle de materiais de acabamento, segurança estrutural em situação de incêndio área de 624,86m².

3.1.5 Declaração de Acessibilidade

Declaro o atendimento às regras de acessibilidade previstas em legislação e em normas técnicas pertinentes para as edificações abertas ao público, de uso público ou privativas de uso coletivo, conforme § 1º do art. 56 da Lei nº 13146, de 06 de julho de 2015.

4. RRT VINCULADO POR FORMA DE REGISTRO

Nº do RRT	Contratante	Forma de Registro	Data de Registro
SI15204225I00CT001	PREFEITURA MUNICIPAL DE IMBE	INICIAL	30/01/2025

5. DECLARAÇÃO DE VERACIDADE

Declaro para os devidos fins de direitos e obrigações, sob as penas previstas na legislação vigente, que as informações cadastradas neste RRT são verdadeiras e de minha responsabilidade técnica e civil.

6. ASSINATURA ELETRÔNICA

Documento assinado eletronicamente por meio do SICCAU do arquiteto(a) e urbanista FABIANA KENIA DE AVILA, registro CAU nº 000A917680, na data e hora: 2025-01-30 18:10:46, com o uso de login e de senha. O **CPF/CNPJ** está oculto visando proteger os direitos fundamentais de liberdade, privacidade e o livre desenvolvimento da personalidade da pessoa natural (**LGPD**).

