



6. COPA DA

Móveis:

1) Móvel Copa – 1 unidade – Prancha 01


Serviços:

Fornecimento e instalação de mobiliário conforme detalhamento.


Especificação:

Móvel em MDF com acabamento em BP branco, puxador em perfil de alumínio e acessórios para seu funcionamento e instalação.


Rodapé em granito branco itaúnas, igual a bancada existente.

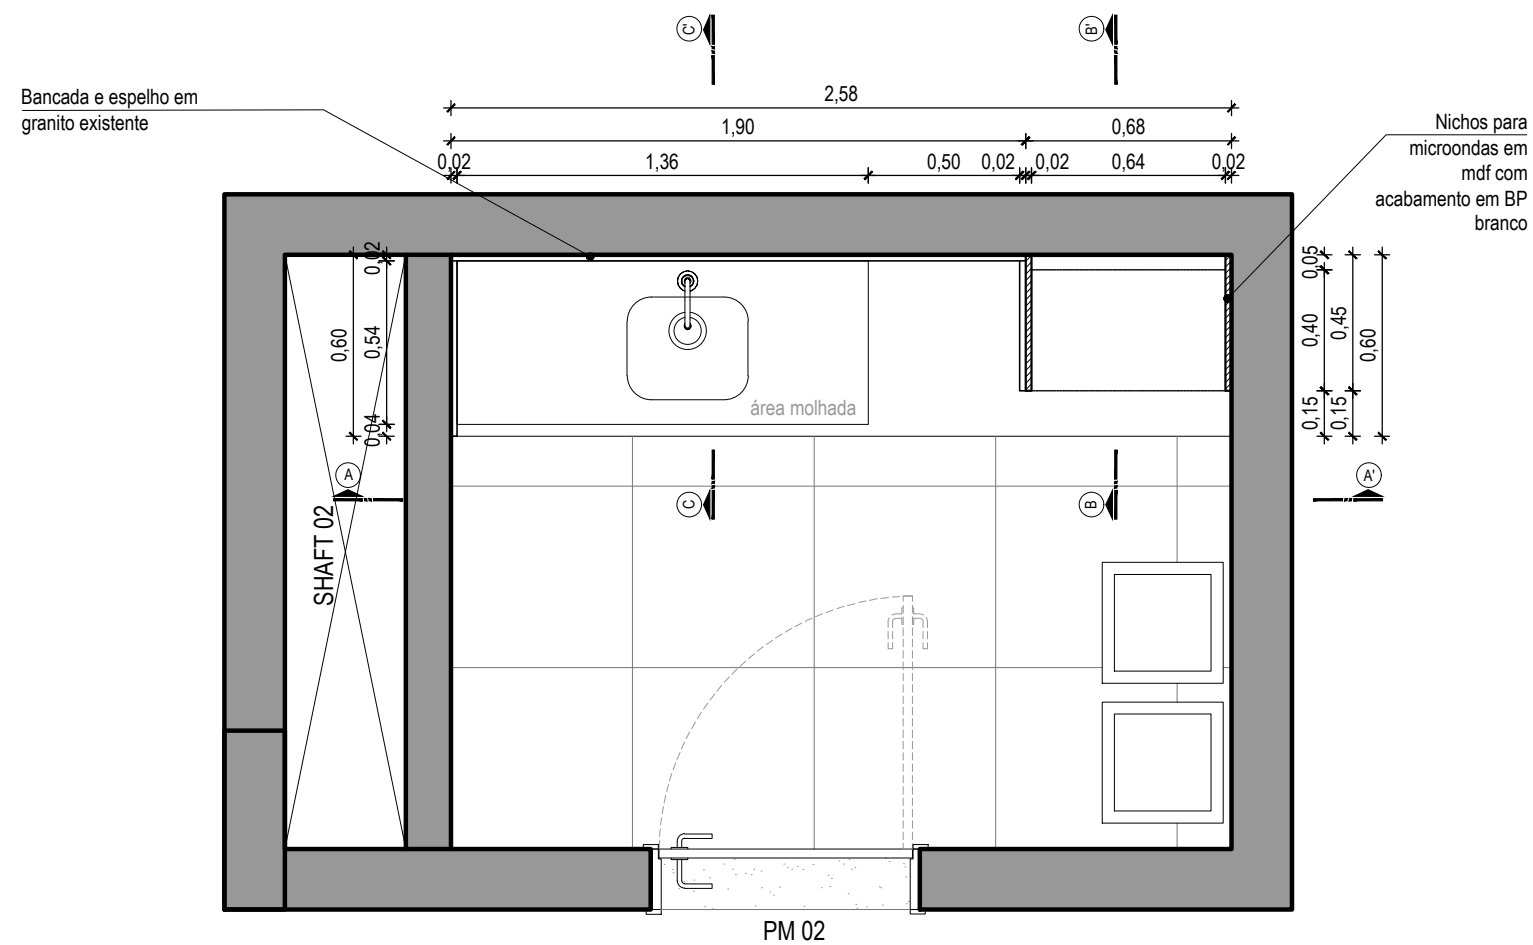


PLANTA BAIXA - ALTURA = 1,00m
ESC: 1/25

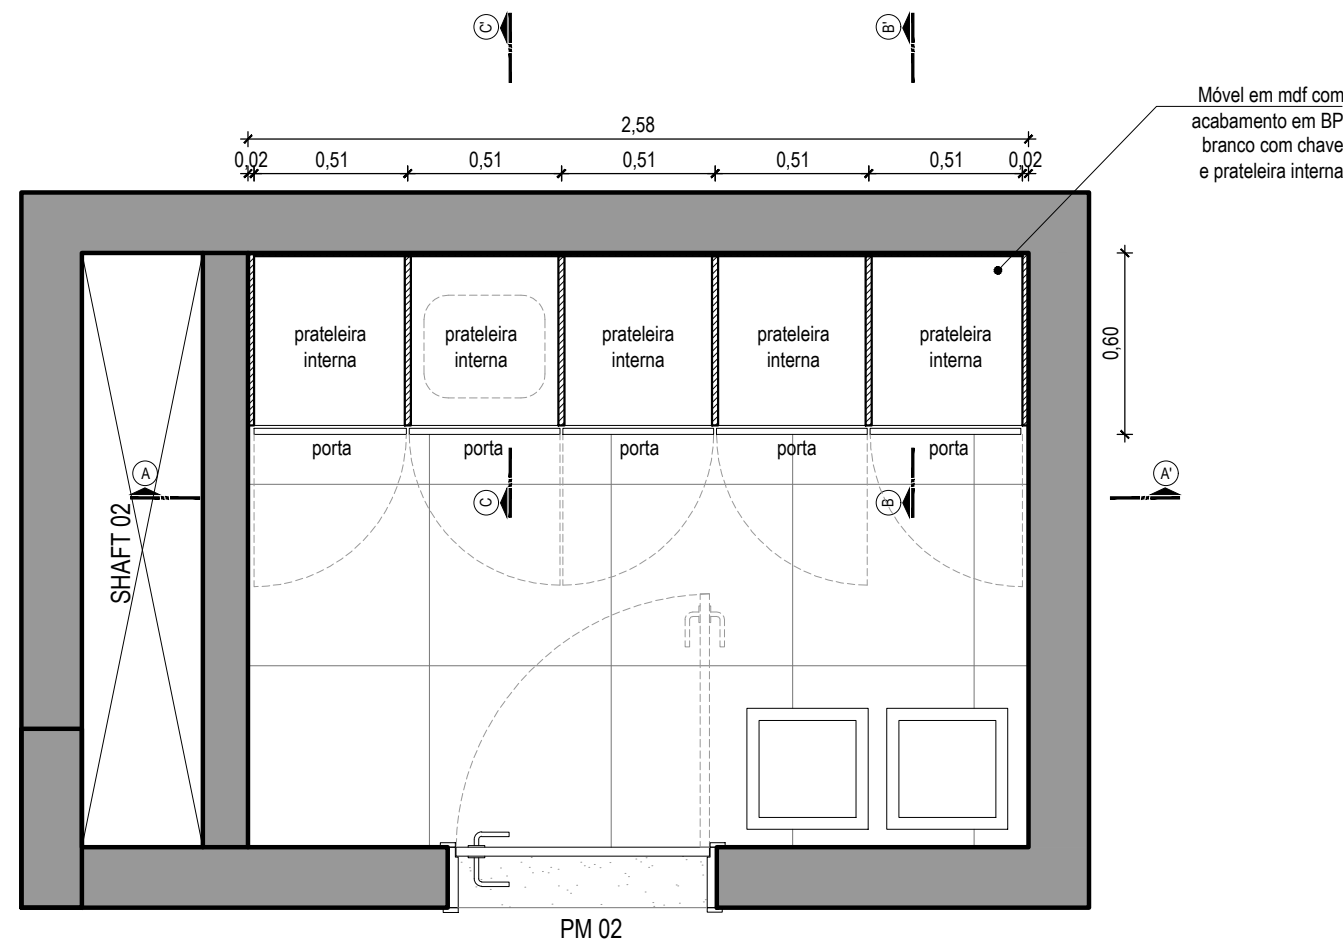


PLANTA BAIXA - ALTURA = 0,50m
ESC: 1/25

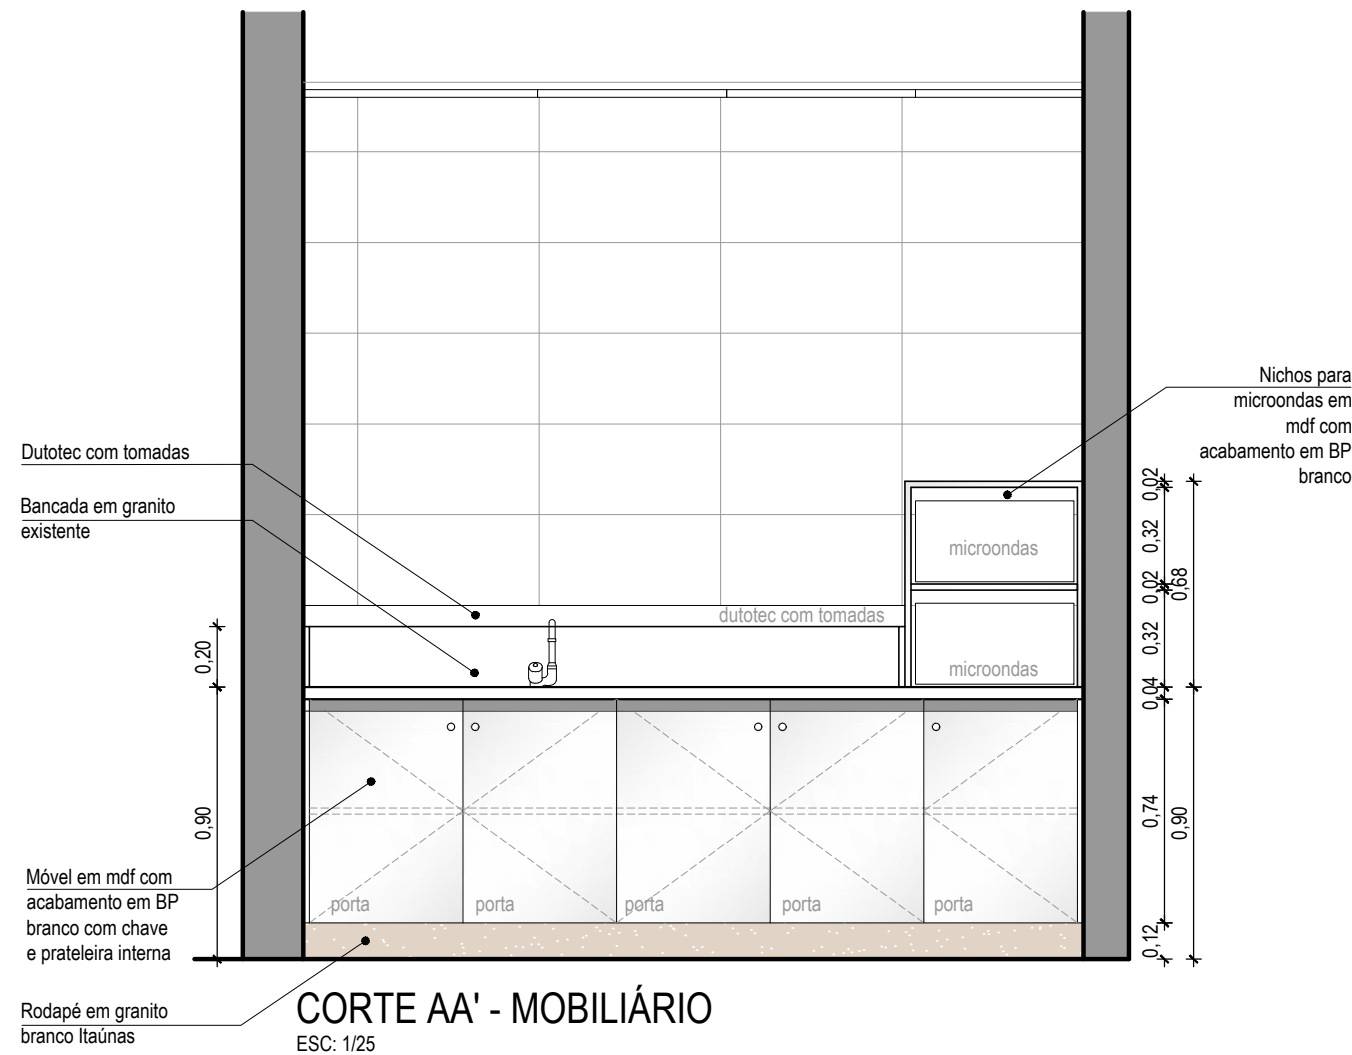

CORTE AA' - MOBILIÁRIO
ESC: 1/25

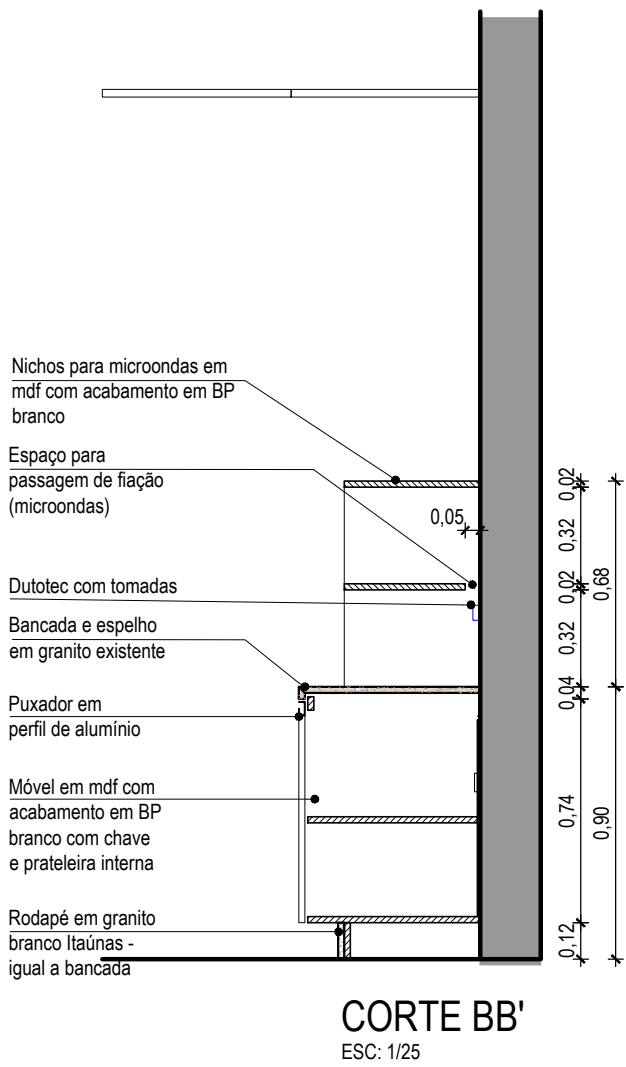

CORTE BB'
ESC: 1/25

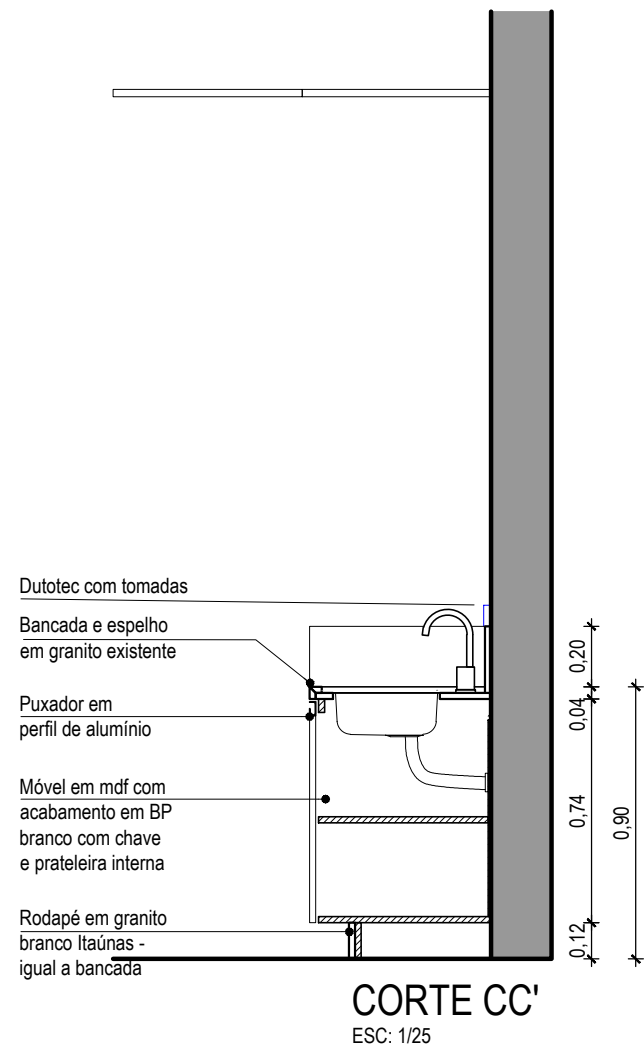

CORTE CC'
ESC: 1/25



CÂMARA MUNICIPAL DE
PORTO ALEGRE

PROJETO:
REFORMA TÉRREO - COPA DA

RESP. PROJETO:
ARQ. Fernanda Lazzari Costi | CAU RS - A57986-6

SOM
SEÇÃO DE OBRAS E
MANUTENÇÃO

ESCALA:
1:25

ARQUIVO:
Copa_DA.dwg

DATA:
24/01/2025

ETAPA: EXECUTIVA

PLANTA E CORTES

VERSÃO:

R00

PRANCHA:

01