



7. COPA DPF

Móveis:

1) Móvel Copa – 1 unidade – Prancha 01


Serviços:

Fornecimento e instalação de mobiliário conforme detalhamento.

Especificação:


Móvel em MDF com acabamento em BP branco, puxador em perfil de alumínio e acessórios para seu funcionamento e instalação.

Rodapé em granito branco itaúnas, igual a bancada existente.

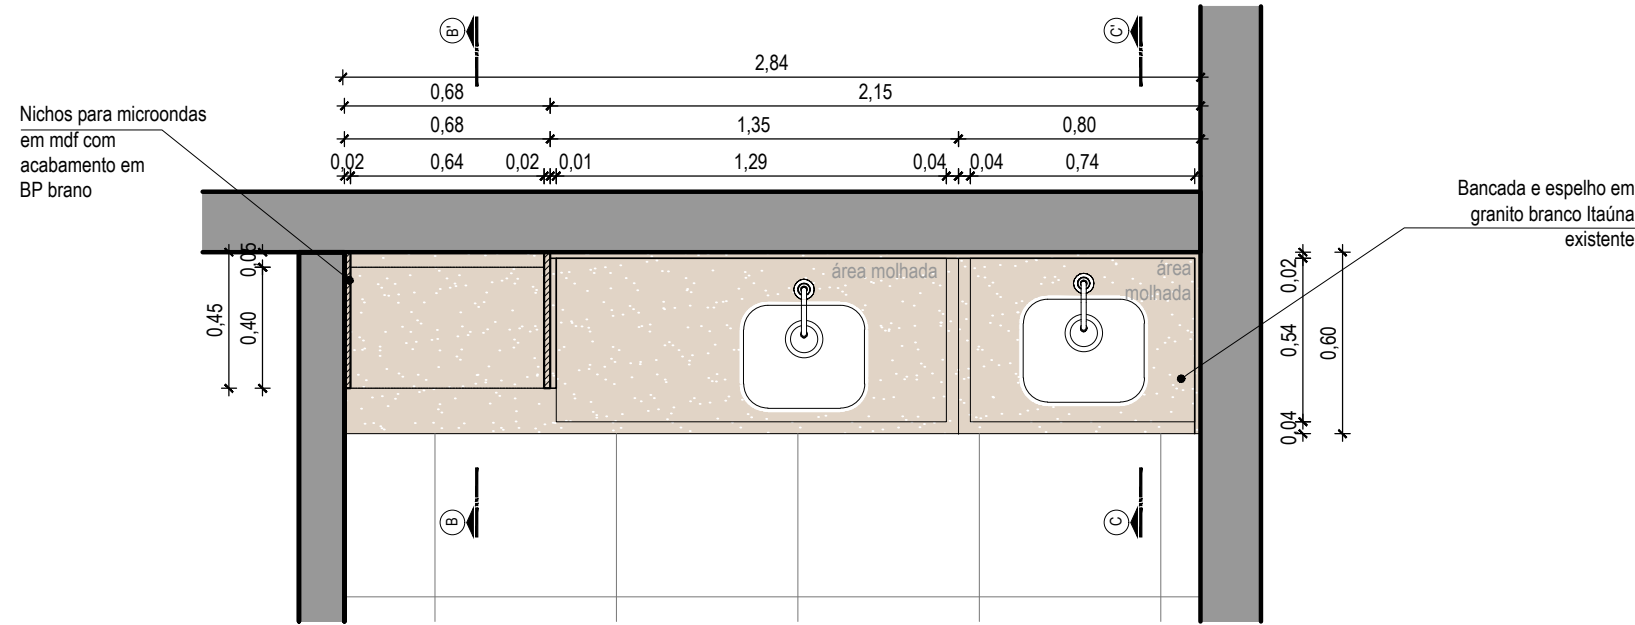


PLANTA BAIXA - ALTURA = 1,00m

ESC: 1/25

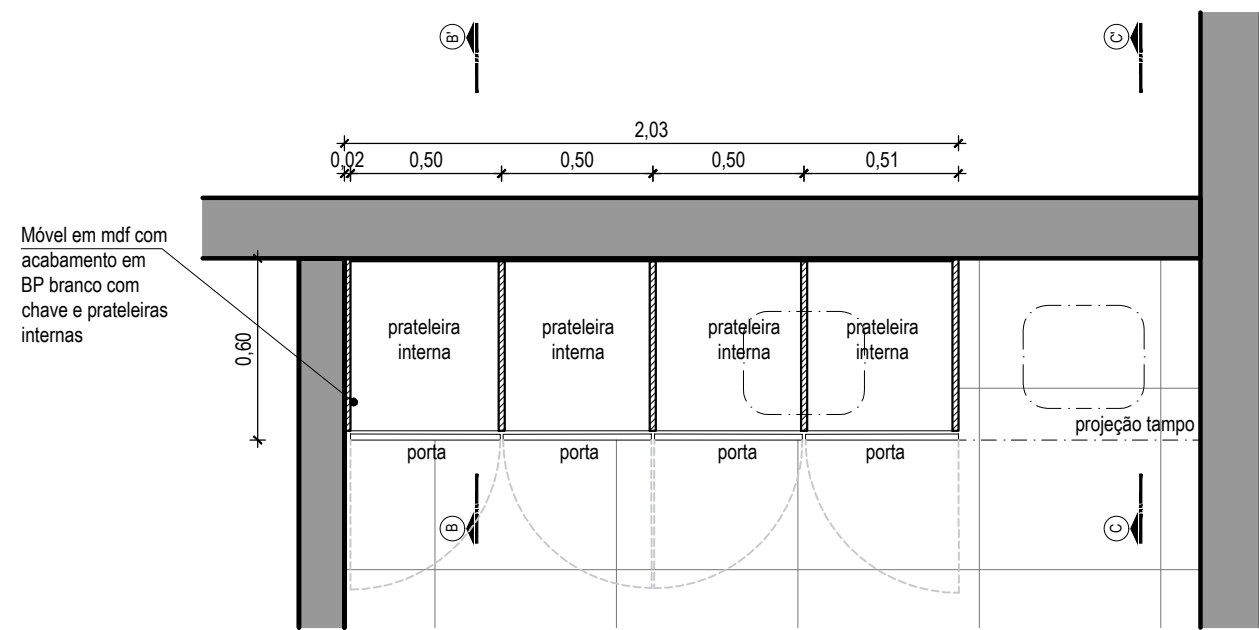


PLANTA BAIXA - ALTURA = 0,50m

ESC: 1/25

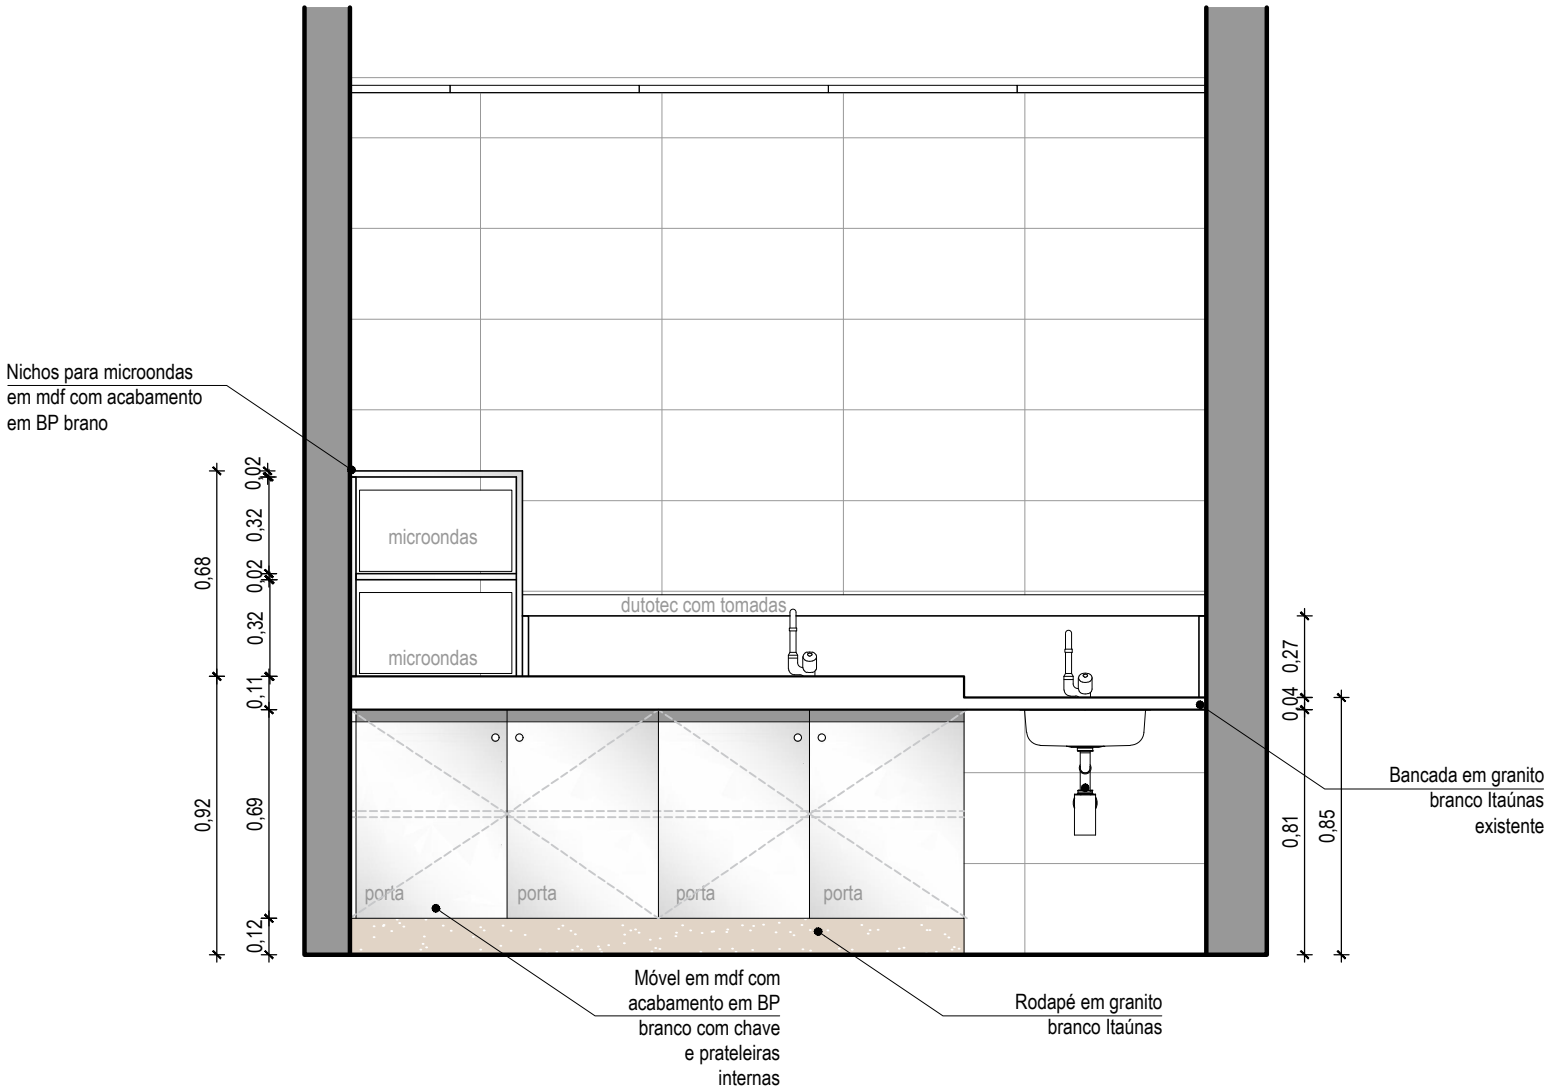


VISTA FRONTAL - MOBILIÁRIO

ESC: 1/25

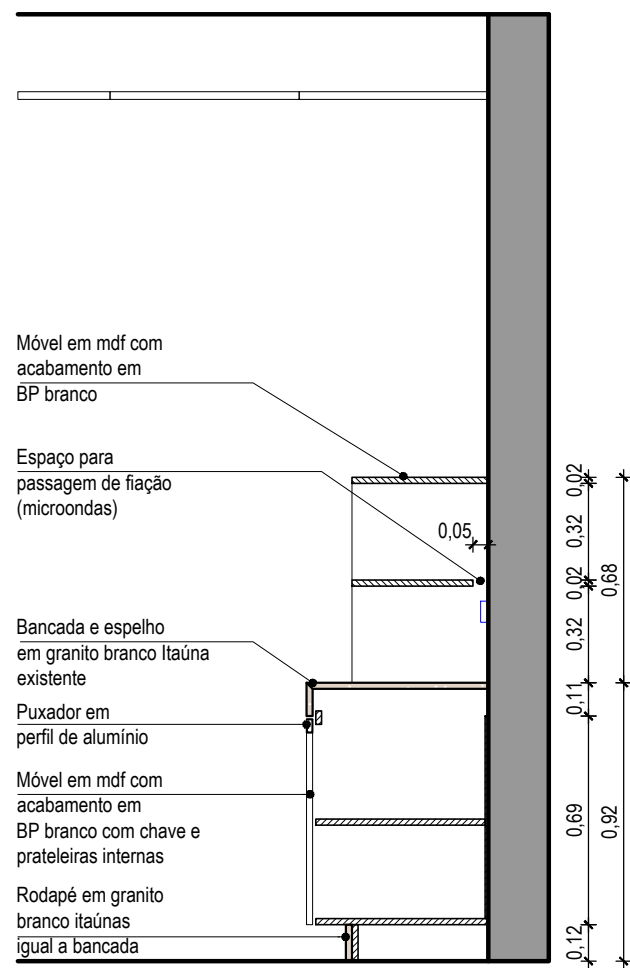

CORTE BB'

ESC: 1/25

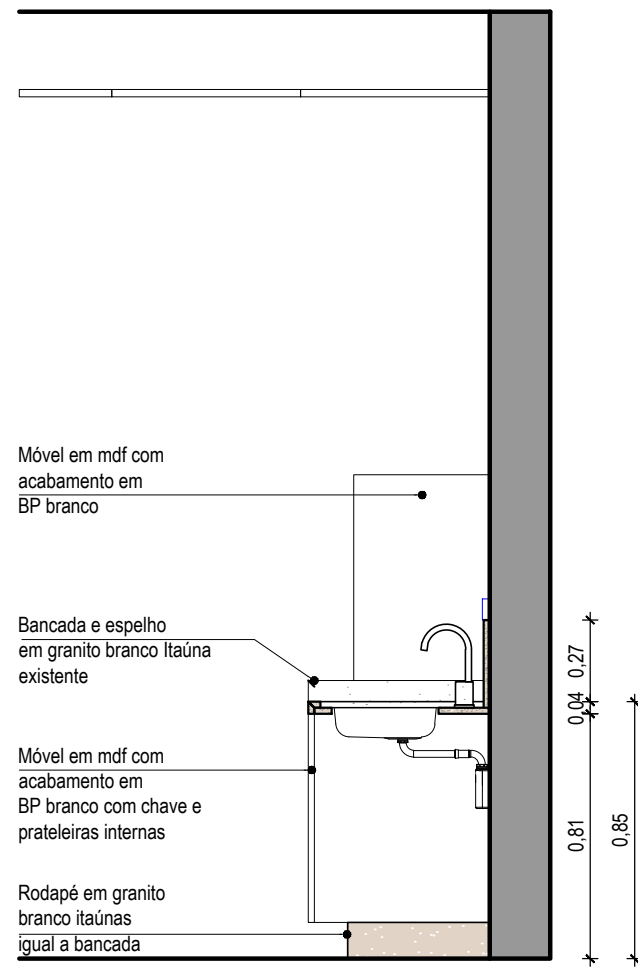

CORTE CC'

ESC: 1/25



CÂMARA MUNICIPAL DE
PORTO ALEGRE

SOM
SEÇÃO DE OBRAS E
MANUTENÇÃO

ETAPA: EXECUTIVA

PLANTA E CORTES

PROJETO:

REFORMA TÉRREO - COPA DPF

RESP. PROJETO:

ARQ. Fernanda Lazzari Costi | CAU RS - A57986-6

ESCALA:

1:25

ARQUIVO:

Copa_DPF.dwg

DATA:

27/01/2025

VERSÃO:

R00

PRANCHA:

01