



10. TAQUIGRAFIA

Móveis:

- 1) Móvel Copa** – 1 unidade – Prancha 01
- 2) Móvel Lavabo** – 1 unidade – Prancha 01


Serviços:

Fornecimento e instalação de mobiliário conforme detalhamento.


Especificação:

Móvel em MDF com acabamento em BP branco, puxador em perfil de alumínio e acessórios para seu funcionamento e instalação.


Rodapé em granito, igual ao das bancadas existentes.

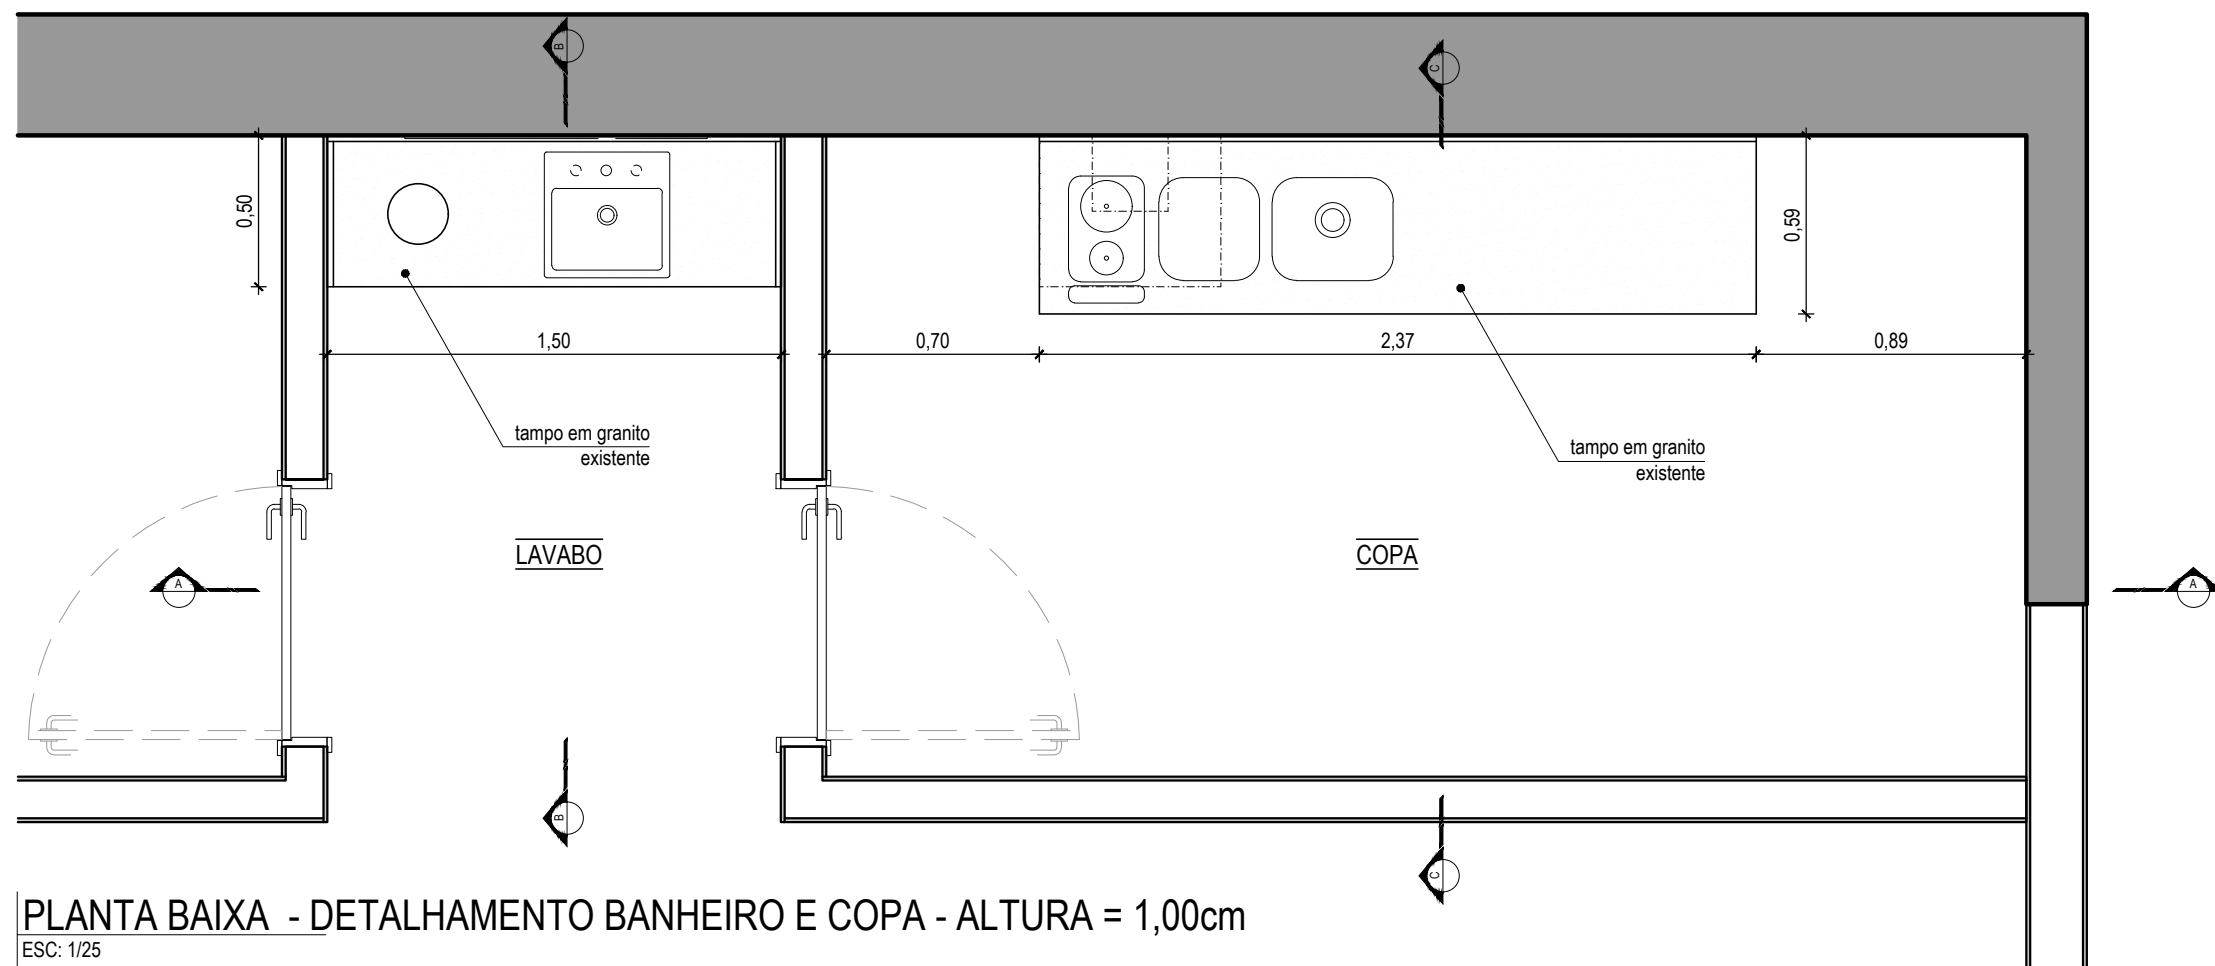


PLANTA BAIXA - DETALHAMENTO BANHEIRO E COPA - ALTURA = 1,00cm
ESC: 1/25

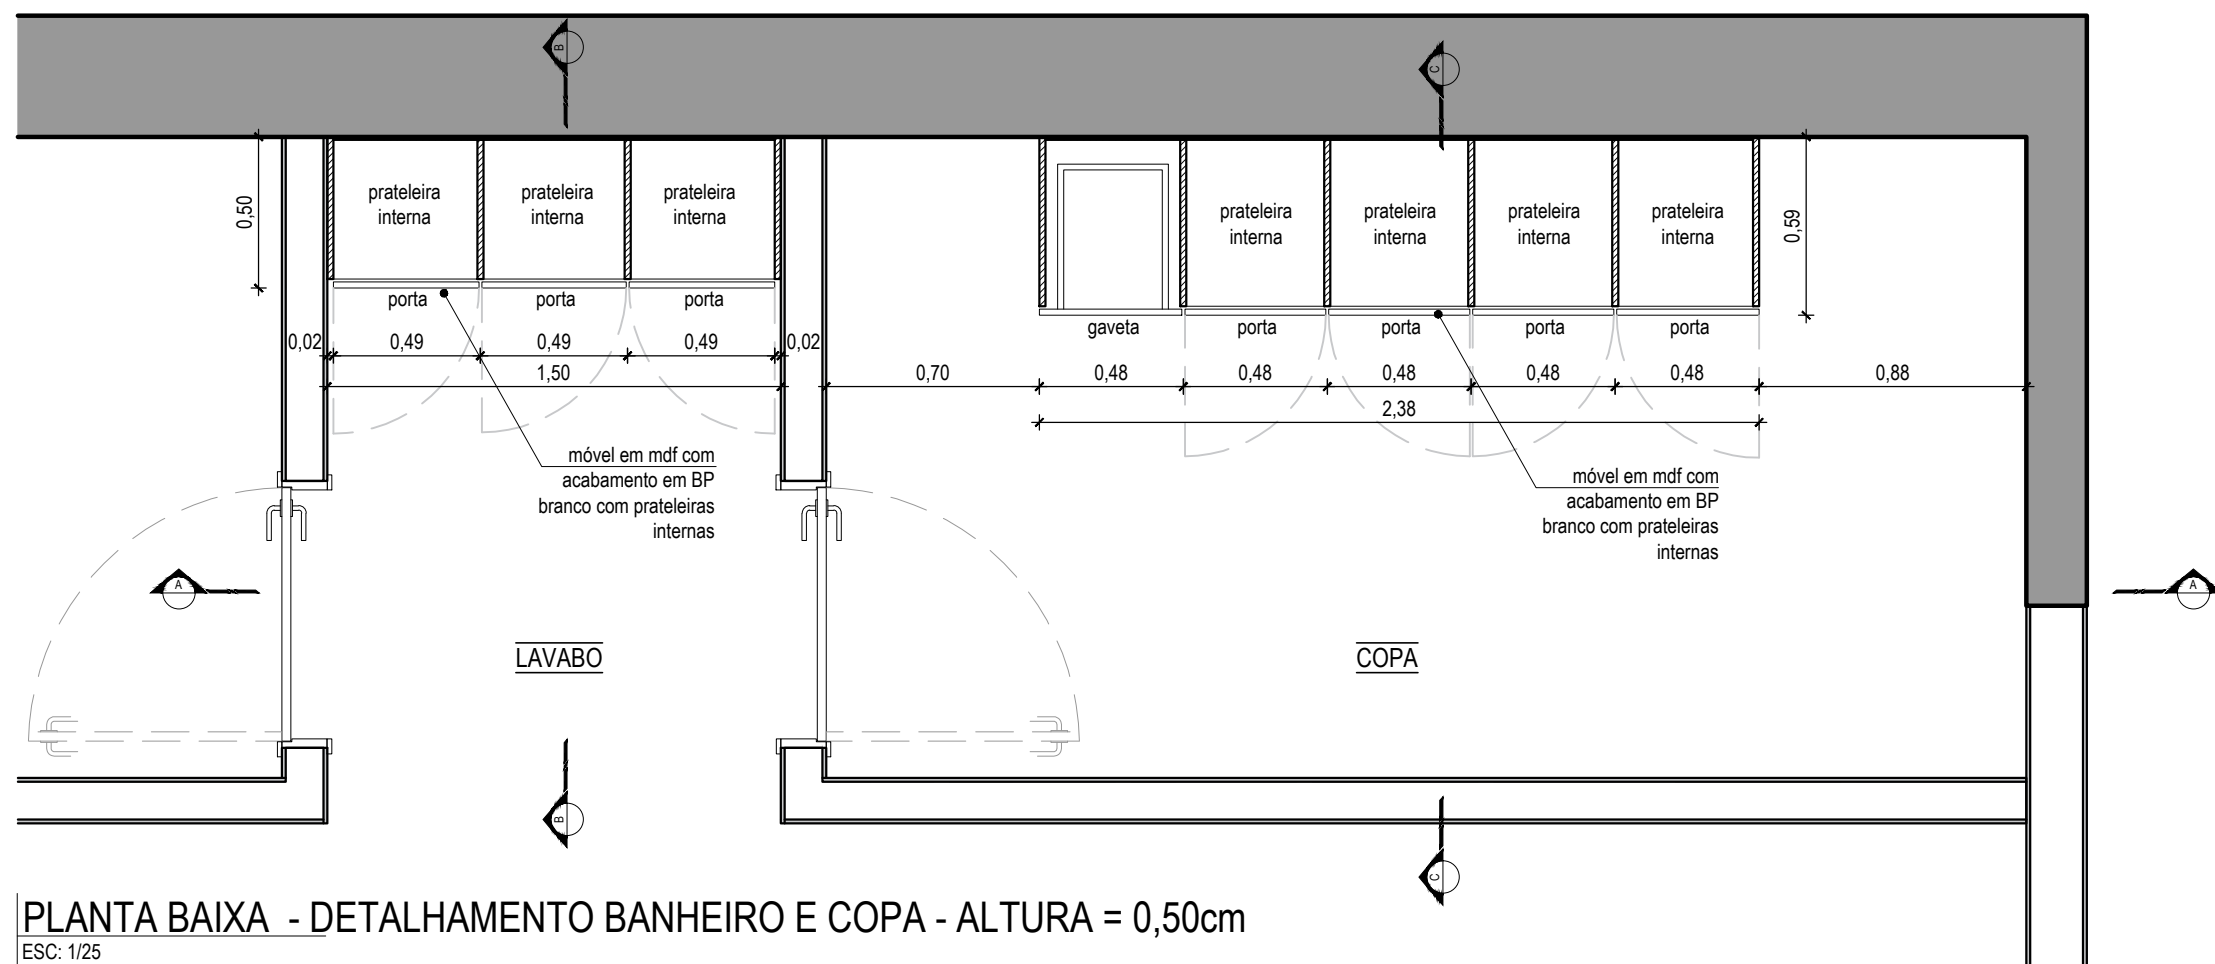


PLANTA BAIXA - DETALHAMENTO BANHEIRO E COPA - ALTURA = 0,50cm
ESC: 1/25

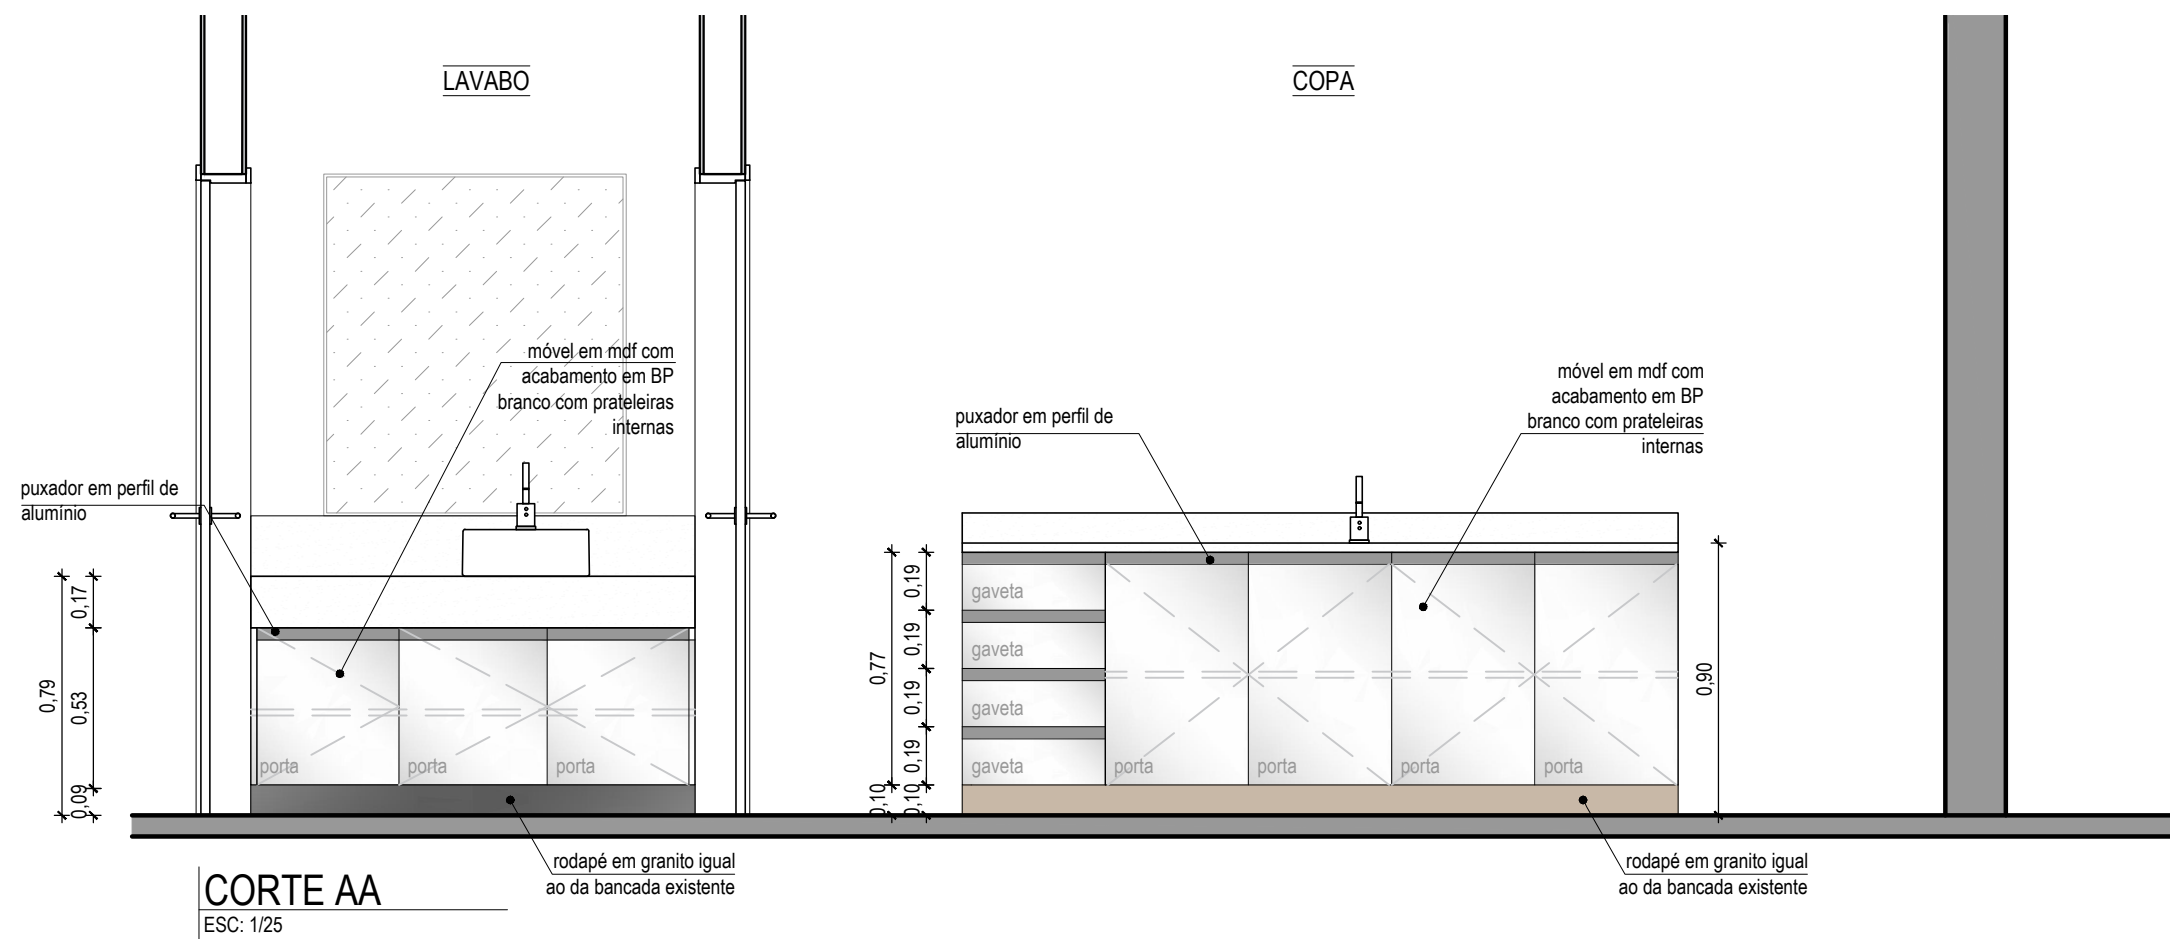

CORTE AA
ESC: 1/25

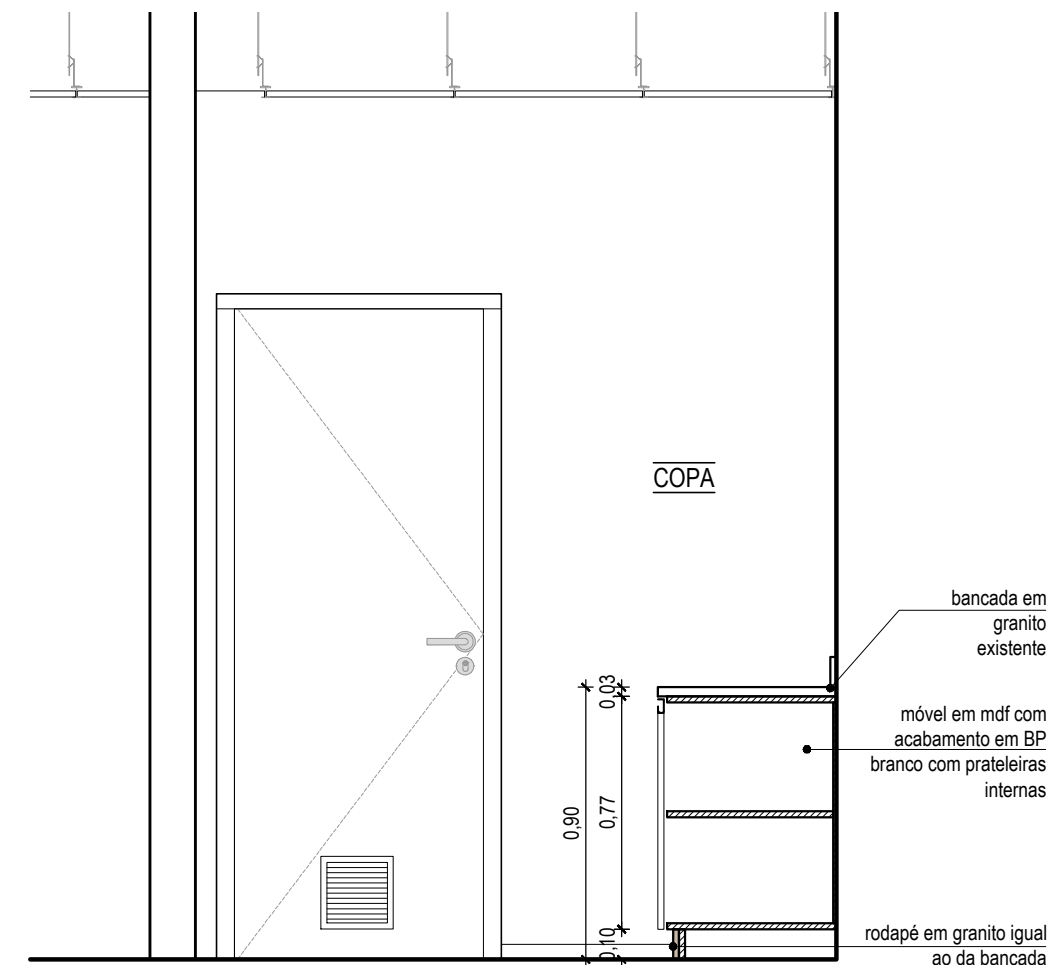

CORTE CC
ESC: 1/25

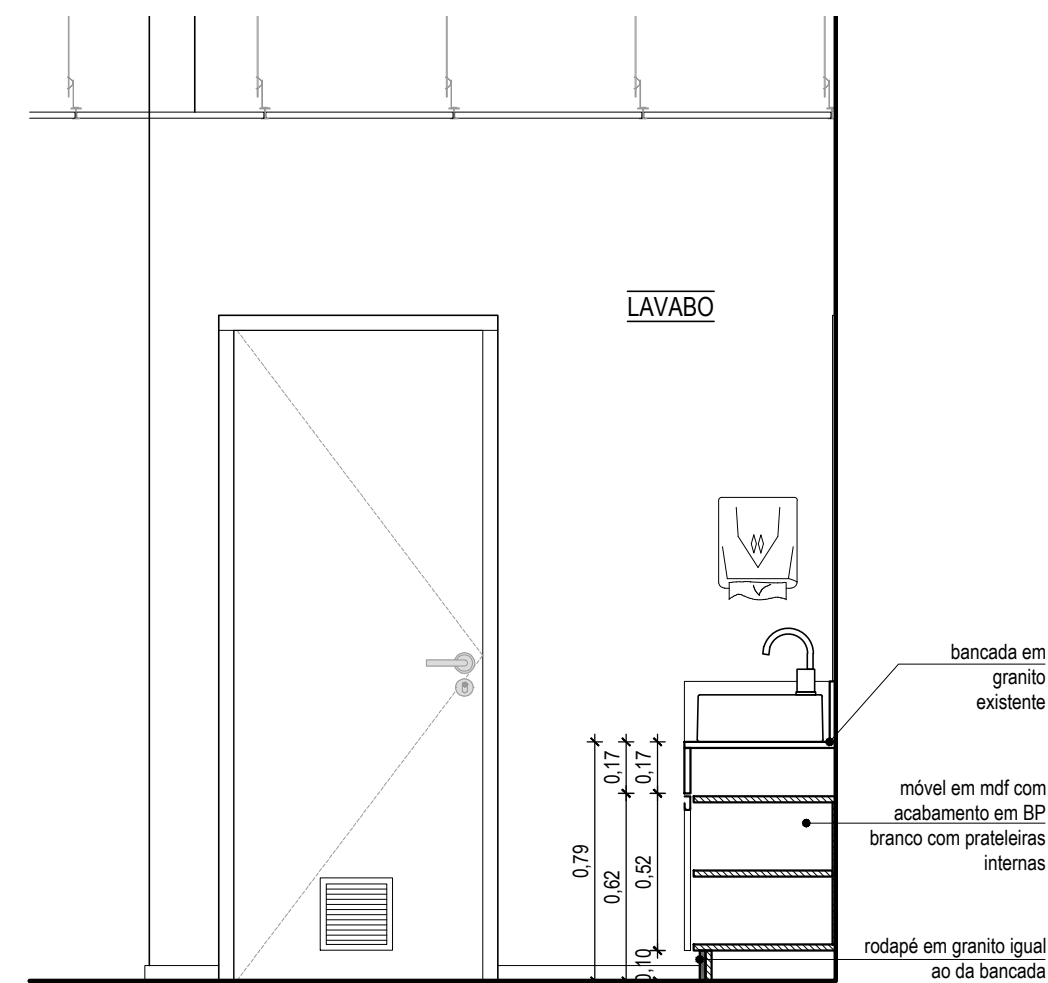

CORTE BB
ESC: 1/25



CÂMARA MUNICIPAL DE
PORTO ALEGRE

PROJETO:

REFORMA TÉRREO - TAQUIGRAFIA

RESP. PROJETO:

ARQ. Fernanda Lazzari Costi | CAU RS - A57986-6

ESCALA:

1:25

ARQUIVO:

Taquigrafia_Móvel.dwg

DATA:

27/01/2025

ETAPA: EXECUTIVA

DET. BANHEIRO E COPA

VERSÃO:

R00

PRANCHA:

01