


ARQUIBANCADAS LONGITUDINAIS DIREITA - CONCRETO ARMADO

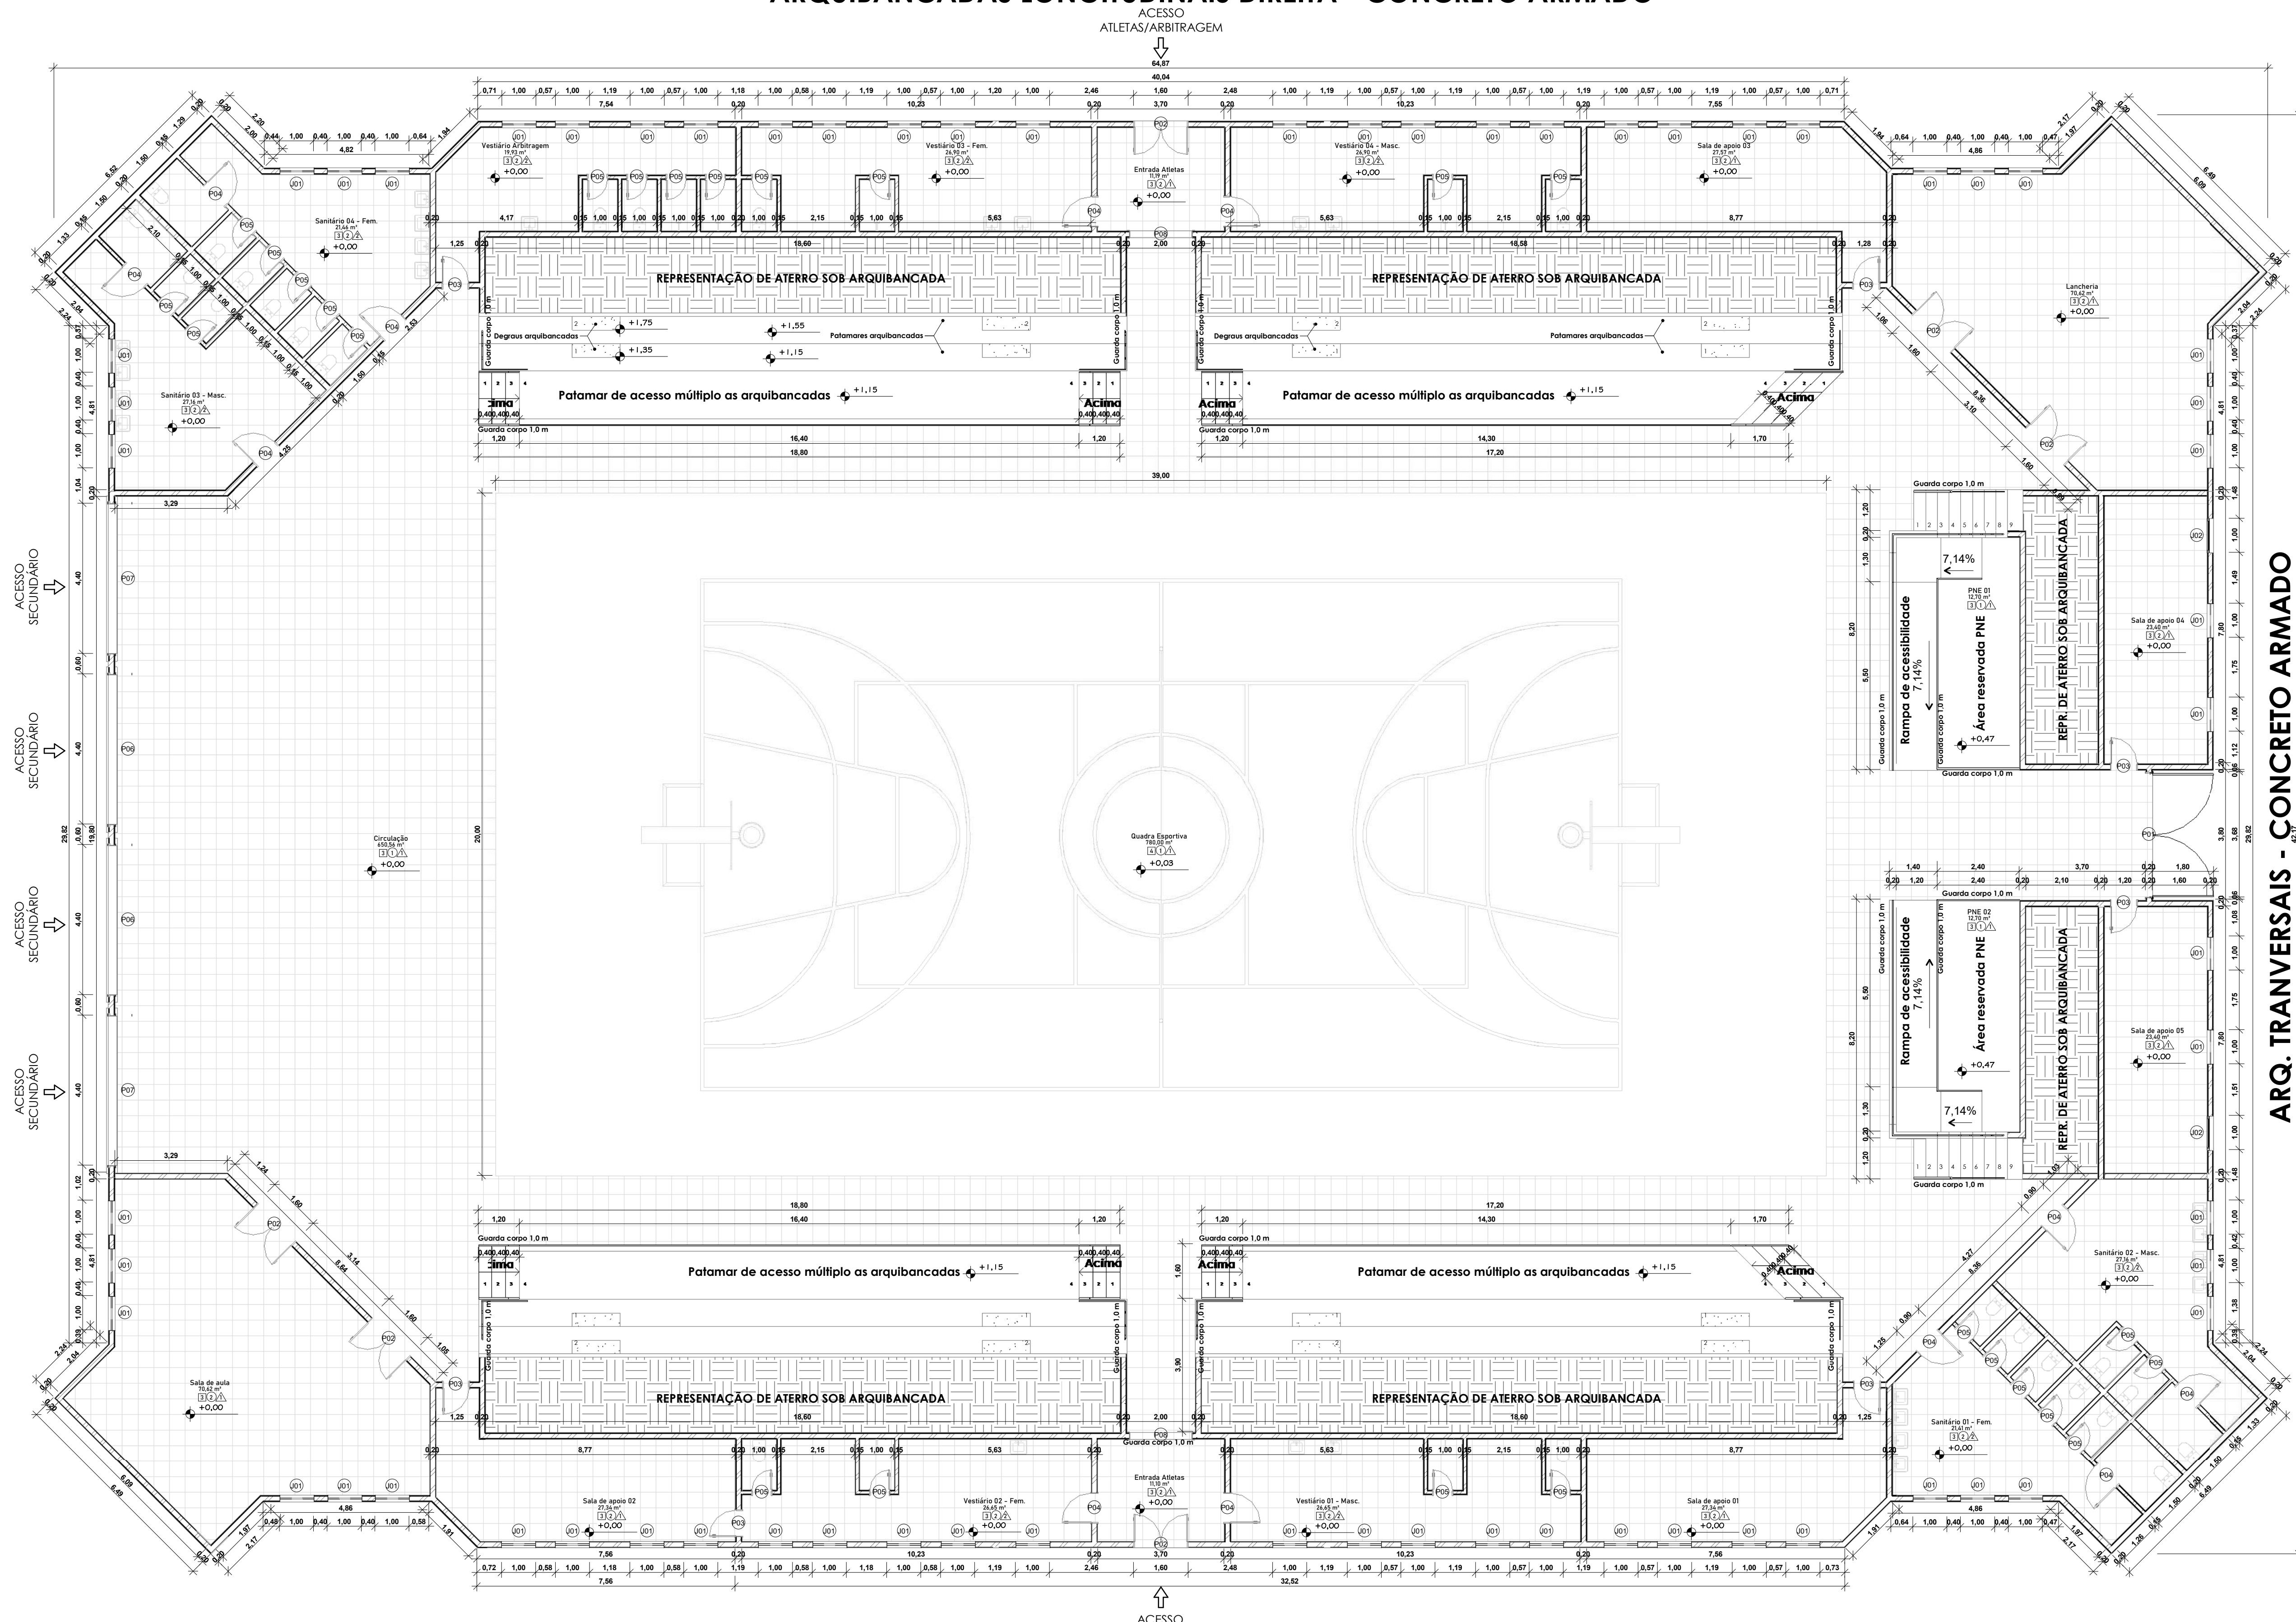

QUADRO DE ÁREAS INTERNAS	
Nome	Área
Circulação	650,56 m²
Entrada Atletas	22,29 m²
Lancheria	70,62 m²
PNE 01	12,70 m²
PNE 02	12,70 m²
Quadra Esportiva	780,00 m²
Sala de apoio 01	27,34 m²
Sala de apoio 02	27,34 m²
Sala de apoio 03	27,57 m²
Sala de apoio 04	23,40 m²
Sala de apoio 05	23,40 m²
Sala de aula	70,62 m²
Sanitário 01 - Fem.	21,41 m²
Sanitário 02 - Masc.	27,16 m²
Sanitário 03 - Masc.	27,16 m²
Sanitário 04 - Fem.	21,46 m²
Vestibário 01 - Masc.	26,65 m²
Vestibário 02 - Fem.	26,65 m²
Vestibário 03 - Fem.	26,90 m²
Vestibário 04 - Masc.	26,90 m²
Vestibário Arbitragem	19,93 m²
Total geral: 22	1972,74 m²

ARQ. TRANSVERSAIS - CONCRETO ARMADO

RESUMO DOS SERVIÇOS A SEREM EXECUTADOS (prevalece o que estiver incluso em orçamento anexo)

- DEVERÁ SER EXECUTADA LIMPEZA PESADA INTERNA E EXTERNAMENTE DA EDIFICAÇÃO OBJETO;
- TODAS AS PORTAS P03, P04 E P05 DE MADEIRA, DEVERÃO SER SUBSTITUÍDAS POR PORTAS DE MESMAS DIMENSÕES DE ALUMÍNIO;
- OS VIDROS QUE SE ENCONTRAREM DANIFICADOS, DEVERÃO SER SUBSTITUÍDOS POR NOVOS;
- SUBSTITUIÇÃO DE ALARME DE INCÊNDIO BEM COMO CONJUNTO DE EQUIPAMENTOS QUE O COMPÕE;
- CONSTRUÇÃO DE QUADRA POLIESPORTIVA MODULAR EM PLACAS DE POLIPROPILENO;
- REMOÇÃO DE FIAÇÃO ELÉTRICA DANIFICADA E SUBSTITUIÇÃO DE LUMINÁRIAS;
- REMOÇÃO E REFIXAÇÃO DE GUARDA-CORPOS INDICADOS EM PROJETO;
- DEMOLIÇÃO DE ARQUIBANCADA DANIFICADA E RECONSTRUÇÃO DE NOVA ARQUIBANCADA REBOCADA;
- CONSTRUÇÃO DE TELHADO EM AMBIENTES ANEXOS AO CORPO DA EDIFICAÇÃO (lancheria, sala de aula e sanitários);
- PINTURA INTERNA E EXTERNA (INCLUSIVE ARQUIBANCADAS).

ARQUIBANCADAS LONGITUDINAIS ESQUERDA - CONCRETO ARMADO

1 Planta baixa
1 : 100

TABELA DE ACABAMENTO	
ACABAMENTO PISOS	
PISO DE MADEIRA	P1
PORCELANATO	P2
PISO CERÂMICO	P3
PISO LAMINADO DE MADEIRA	P4
ACABAMENTO FORRO	
COBERTURA METÁLICA	F1
LAJE REBOCADA	F2
ACABAMENTO PAREDES	
ALVENARIA REVESTIDA COM PINTURA ACRÍLICA	A1
ALVENARIA REVESTIDA COM CERÂMICA DO PISO ATÉ 1,5 m DE ALTURA	A2
MADEIRA REVESTIDA COM PINTURA TINTA OLIO	A3

QUADRO DE ESQUADRIAS - PORTAS				
Marca de tipo	Contagem	Altura folha	Largura folha	Descrição
P01	1	2,10	3,60	Porta de acesso principal
P02	6	2,10	1,60	Porta anti-pânico
P03	7	2,10	0,80	De giro, alumínio
P04	12	2,10	0,90	De giro, alumínio
P05	26	1,80	0,60	De giro, alumínio
P06	2	2,40	4,40	Portão metálico
P07	2	4,50	4,40	Portão metálico
P08	2	2,10	1,85	Marco de madeira

QUADRO DE ESQUADRIAS - JANELAS				
Marca de tipo	Contagem	Altura	Largura	Altura do peitoril
J01	64	0,60	1,00	1,50
J02	2	1,20	1,00	0,90

Total geral: 66

Total geral: 58

PREFEITURA MUNICIPAL DE SÃO JERÔNIMO

PROJETO: RECUPERAÇÃO GINÁSIO MUN. PLÁCIDO CUNDA DOS SANTOS

ENDEREÇO: RUA RIO BRANCO, Nº 111, SÃO JERÔNIMO-RS

RESPONSÁVEL TÉCNICO: JORGE LUCAS ALVES DE CASTRO

ÁREA TOTAL: 2540,00 m²

PRANCHAS: 01


ESCALA: 1 : 100

DATA: JAN/25

QUANT. PRANCHAS: 07

DESENHO: Engº civil Jorge Lucas Alves de Castro

Planta baixa, quadros de áreas internas, acabamentos e de esquadrias, Resumo dos Serviços.

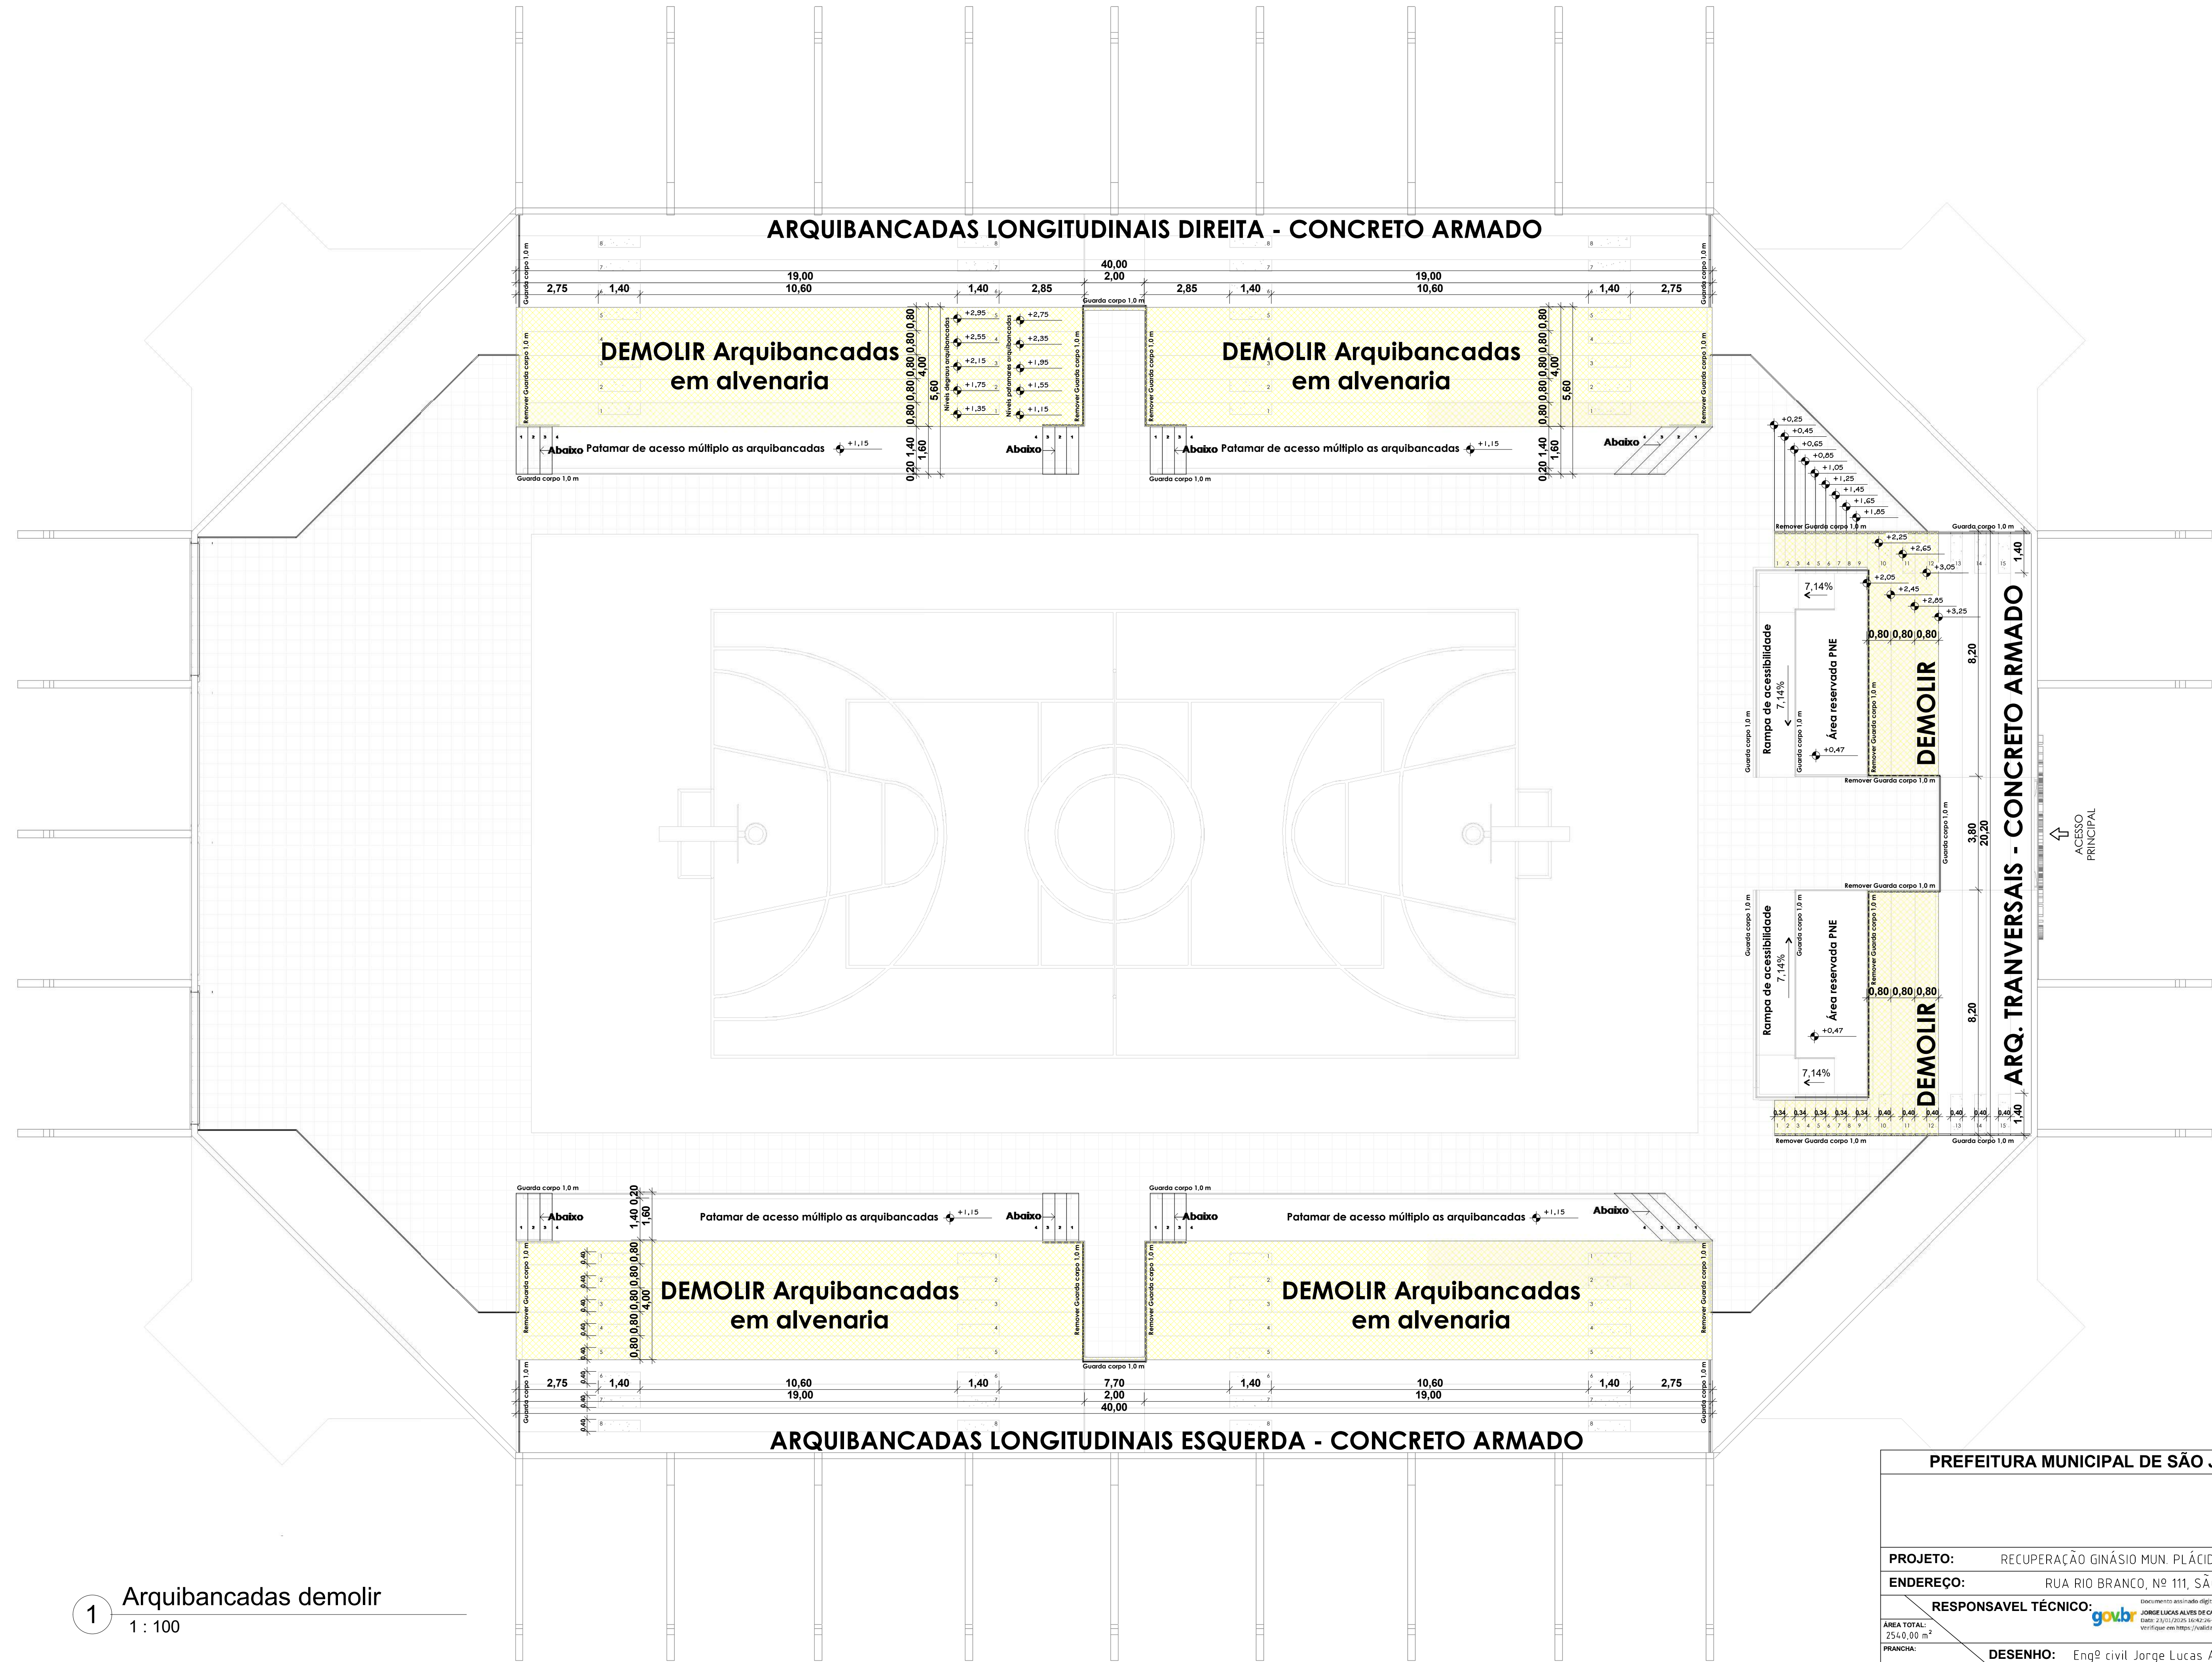

1 Arquibancadas demolir
1 : 100

PREFEITURA MUNICIPAL DE SÃO JERÔNIMO		
PROJETO: RECUPERAÇÃO GINÁSIO MUN. PLÁCIDO CUNDA DOS SANTOS		
ENDEREÇO: RUA RIO BRANCO, Nº 111, SÃO JERÔNIMO-RS		
RESPONSÁVEL TÉCNICO: JORGE LUCAS ALVES DE CASTRO		ESCALA: 1 : 100
ÁREA TOTAL: 254,00 m²		DATA: JAN/25
PRANCHAS: 02		QUANT. PRANCHAS: 07
DESENHO: Engº civil Jorge Lucas Alves de Castro Planta Arquibancadas a Demolir.		

SAPATAS 1X1X0,5 m - Malha Ø10 mm 15X15 cm
CONCRETO FCK 30 MPa


- ARRANQUES DE PILARES 0,2X0,3 m - 6 barras Ø10 mm
ESTRIBOS Ø5 mm - A cada 12 cm
CONCRETO FCK 30 MPa

- PILARES 0,2X0,3 m - 6 barras Ø10 mm
ESTRIBOS Ø5 mm - A cada 12 cm
CONCRETO FCK 30 MPa


- VIGAS 0,2x0,32 m - 5 barras Ø10 mm
ESTRIBOS Ø5 mm - A cada 14 cm
CONCRETO FCK 30 MPa

- ARQUIBANDAS PLISSADAS (ESTRIBADAS)
ESTRIBOS VERTICAIS Ø8 mm - A cada 15 cm
ESTRIBOS HORIZONTAIS Ø8 mm - A cada 15 cm
CONCRETO FCK 30 MPa


BARRAS LONGITUDINAIS HORIZONTAIS
04 barras Ø8 mm (02 em cada face do patamar)
igualmente distribuídas em cada patamar

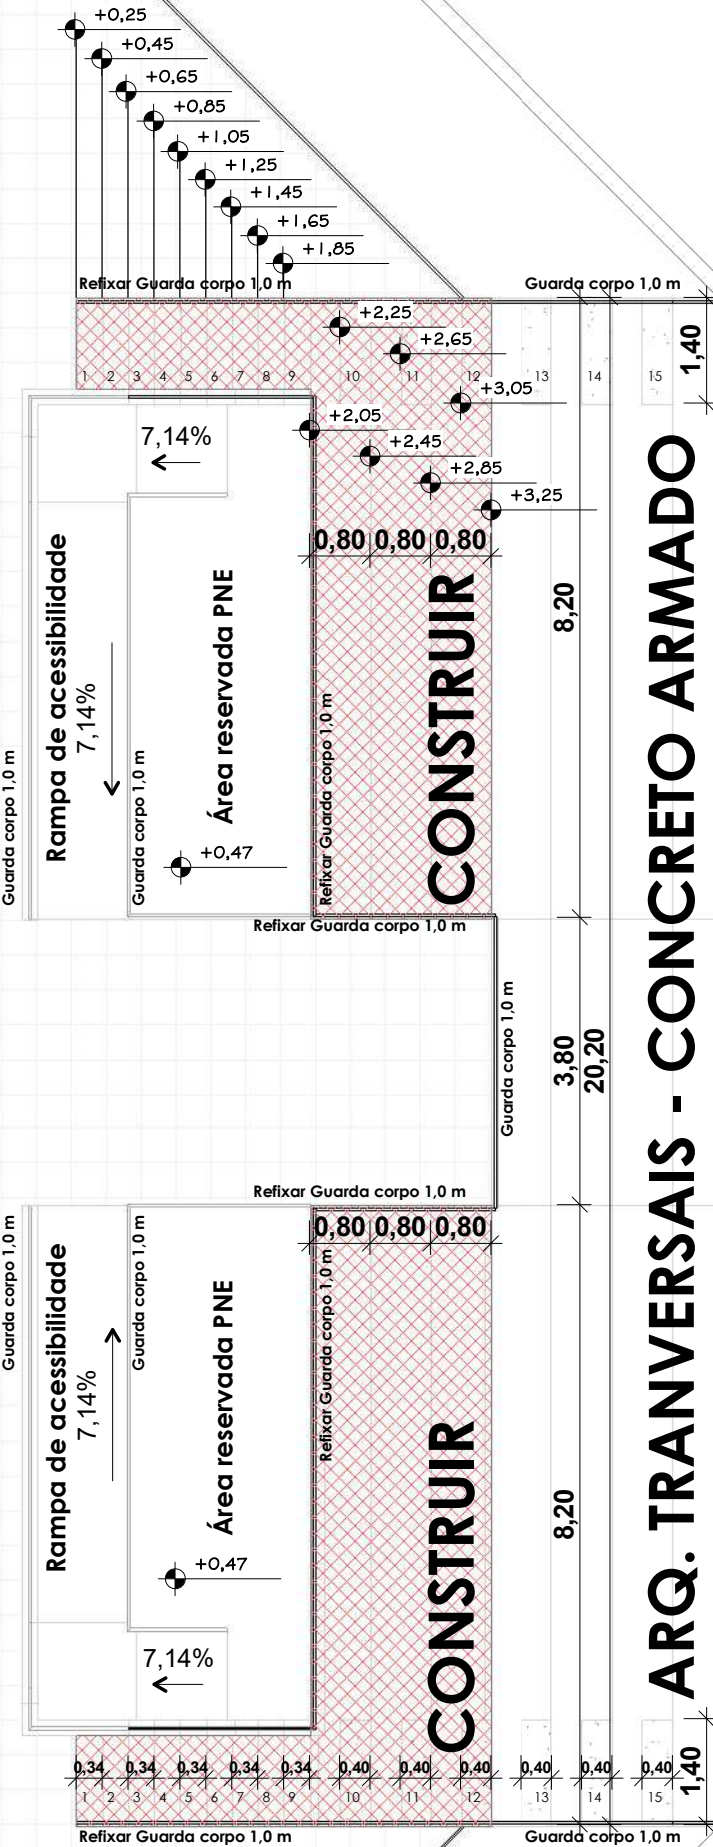

04

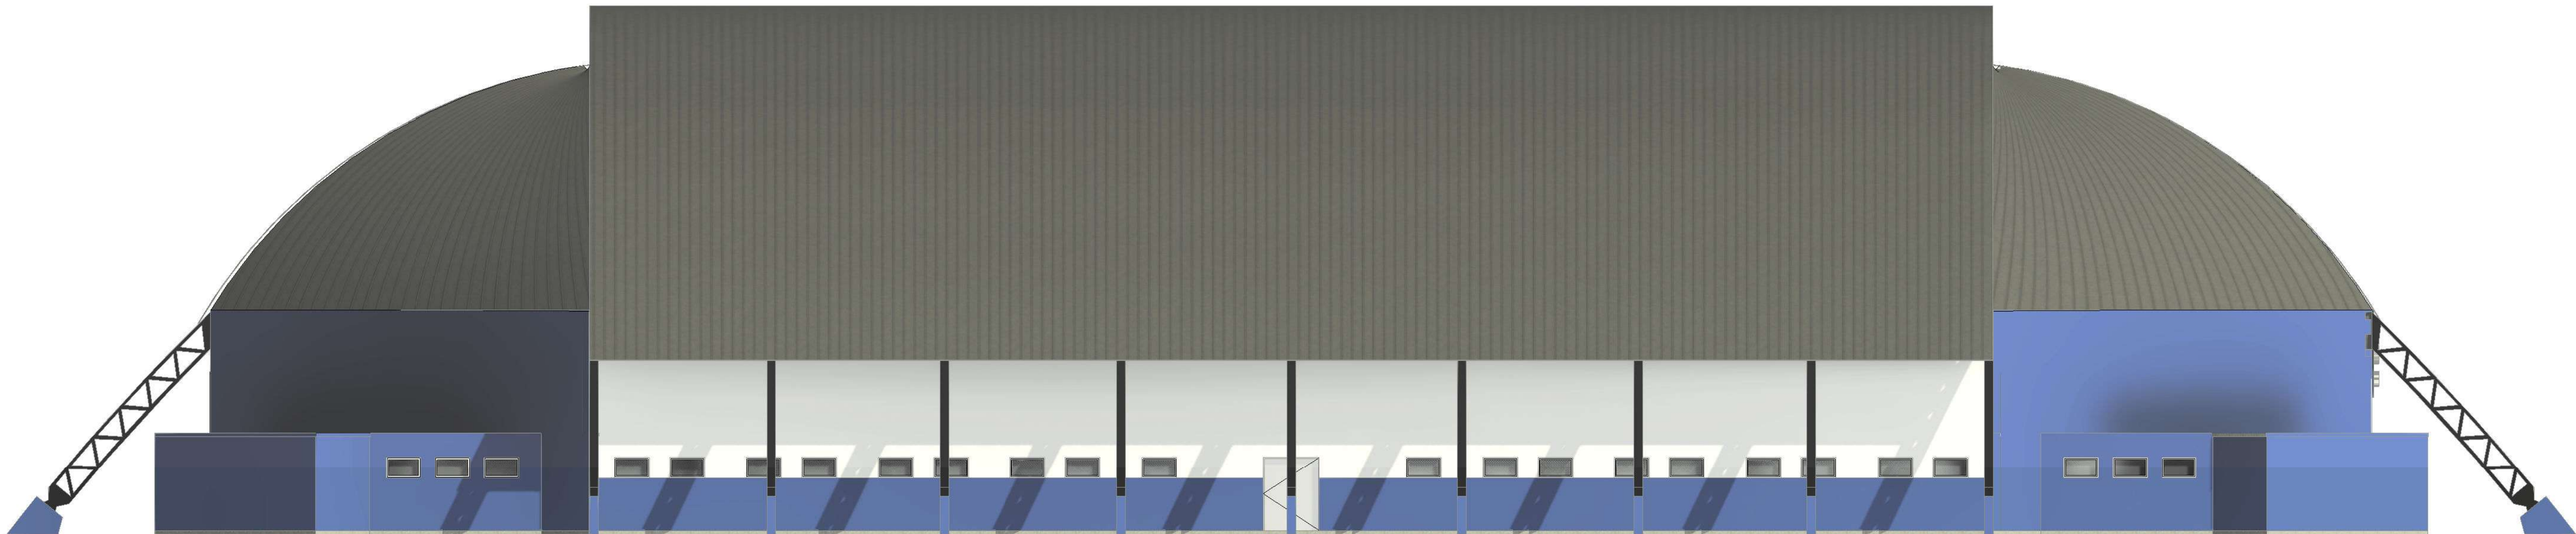

1 Fachada Sul
1 : 100

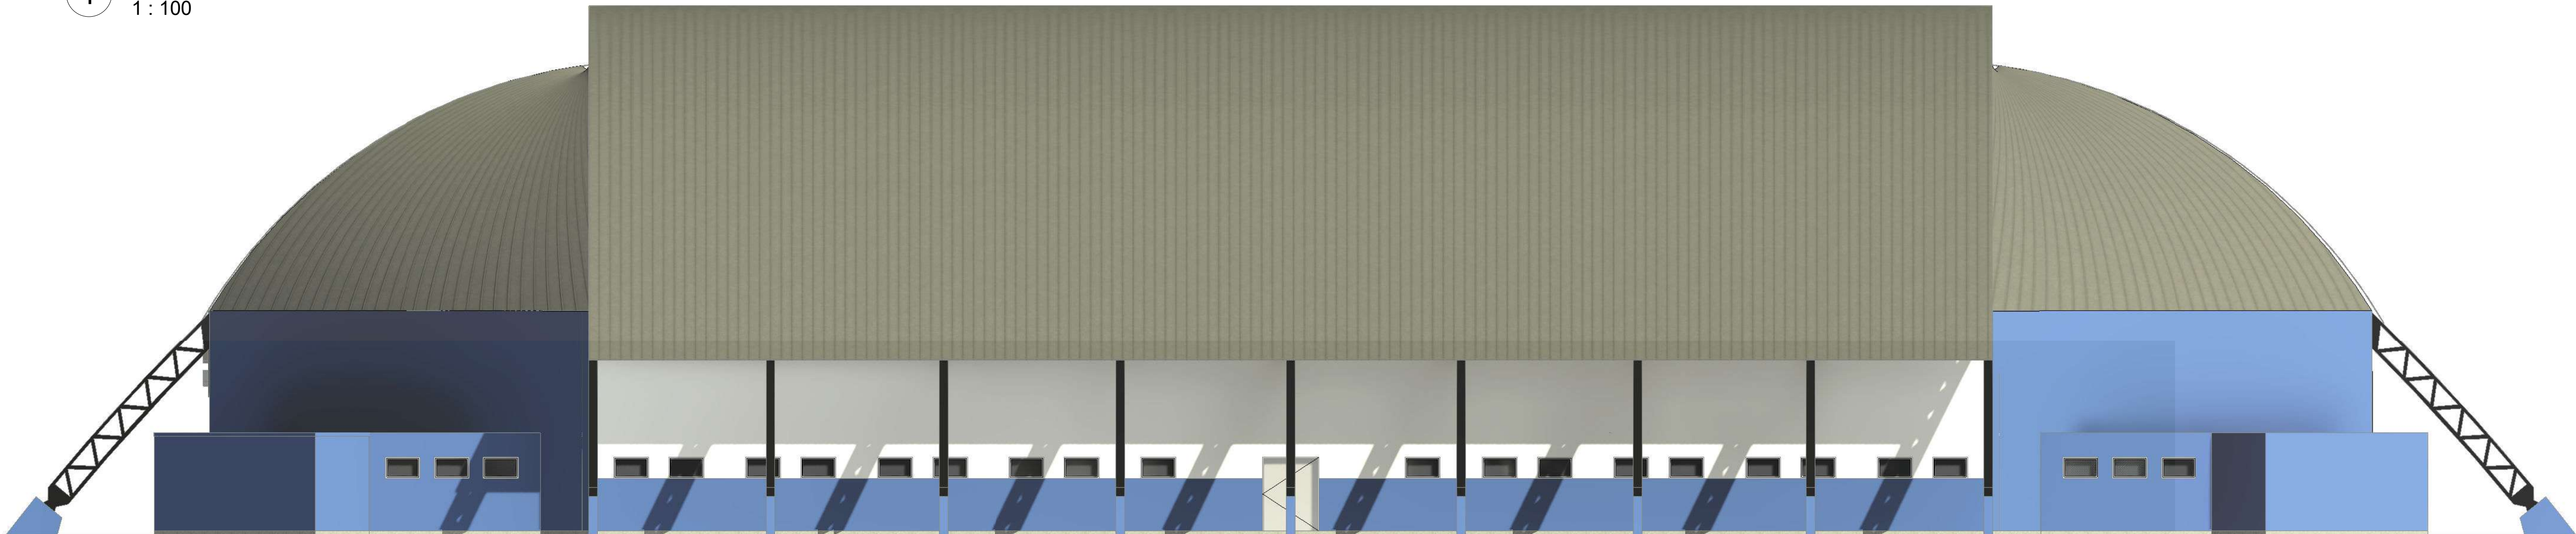


2 Fachada Norte
1 : 100



3 Fachada Oeste
1 : 100

PREFEITURA MUNICIPAL DE SÃO JERÔNIMO			
PROJETO:		RECUPERAÇÃO GINÁSIO MUN. PLÁCIDO CUNDA DOS SANTOS	
ENDEREÇO:		RUA RIO BRANCO, Nº 111, SÃO JERÔNIMO-RS	
RESPONSÁVEL TÉCNICO:		ESCALA:	
JORGE LUCAS ALVES DE CASTRO documento assinado digitalmente data: 23/01/2025 16:44:09 0300 verifique em https://validar.rls.gov.br		1 : 100	
ÁREA TOTAL: 2540,00 m²		DATA: JAN/25	
PRANCHA:		QUANT. PRANCHAS: 07	
DESENHO:		Engº civil Jorge Lucas Alves de Castro	
Fachadas Norte, Sul e Oeste.			

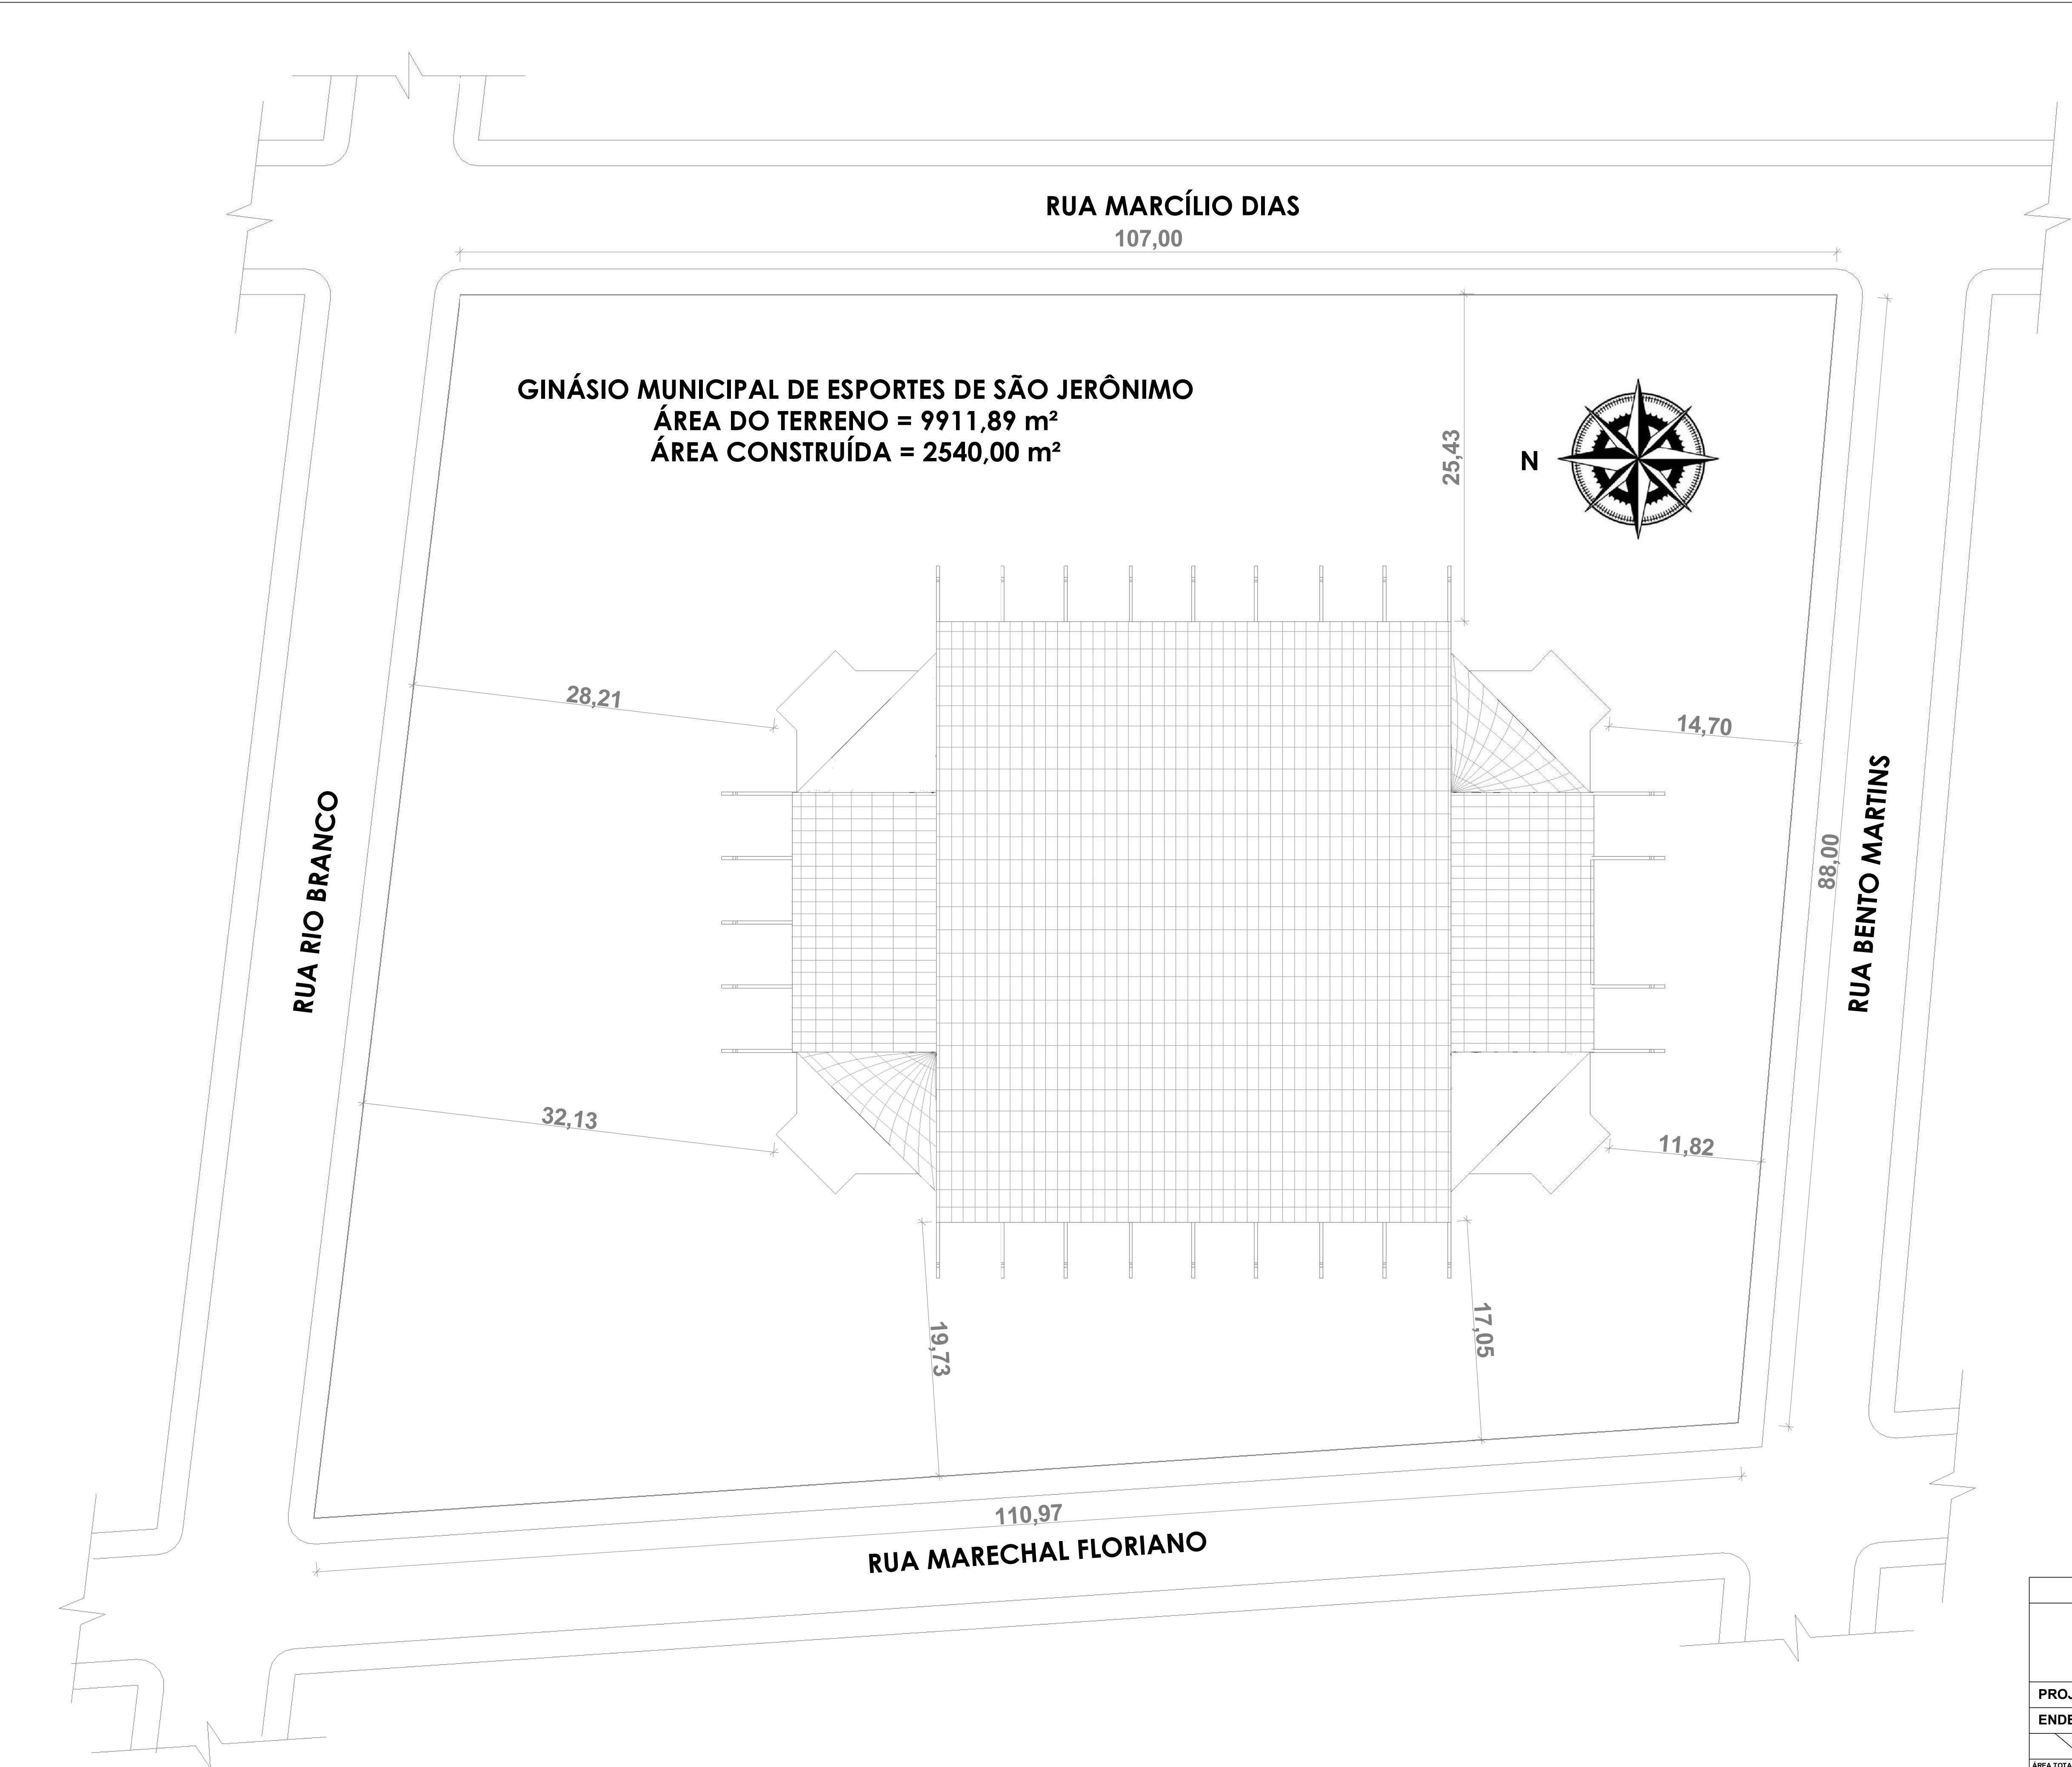

1 Planta de sit. e localiz.
1 : 250

PREFEITURA MUNICIPAL DE SÃO JERÔNIMO			
PROJETO:		RECUPERAÇÃO GINÁSIO MUN. PLÁCIDO CUNDA DOS SANTOS	
ENDEREÇO:		RUA RIO BRANCO, Nº 111, SÃO JERÔNIMO-RS	
RESPONSÁVEL TÉCNICO:		Jorge Lucas Alves de Castro documento assinado digitalmente data: 23/01/2025 10:44:09 -0300 verifique em https://validar.br.gov.br/	
ÁREA TOTAL:		2540,00 m²	
PRANCHA:		DESENHO: Engº civil Jorge Lucas Alves de Castro Planta de Situação e Localização.	
07		ESCALA: 1 : 250 DATA: JAN/25 QUANT. PRANCHAS: 07	