


DETALHE DA CENTRAL DE GLP- CANALIZADO

Resolução Técnica CBMRS n.º 05, Parte 08 Símbolos Gráficos / 2016		Resolução Técnica CBMRS n.º 12 Sinalização de emergência / 2021	
EXTINTORES		EXTINTOR PORTÁTIL TIPO PÓS - BC	
		EXTINTOR PORTÁTIL DE ABC	
		EXTINTOR PORTÁTIL DE ÁGUA PRESS. - A	
		EXTINTOR PORTÁTIL DE CO2 - BC	
		EXTINTOR SOBRE RODAS DE PÓS - BC	
		EXTINTOR PORTÁTIL DE ESPUMA MECÂNICA - EM	
DETEÇÃO E ALARME		DETECTOR DE FUMAÇA PONTUAL	
		ACIONADOR MANUAL DE ALARME (BOTONEIRA)	
		AVISADOR AUDIOVISUAL	
SISTEMA DE CHUVEIOS		CENTRAL DE DETECÇÃO E ALARME	
		ÁREA PROTEGIDA PELO SISTEMA DE CHUVEIOS AUTOMÁTICOS	
		MANGOTINHO	
SISTEMA DE HIDRANTES		HIDRANTE SAÍDA DUPLA	
		HIDRANTE SAÍDA SIMPLES	
		DISPOSITIVO DE RECALQUE SIMPLES	
		DISPOSITIVO DE RECALQUE DUPLO	
		RESERVA DE INCÊNDIO	
		BOMBA DE RECALQUE D'ÁGUA	
ILUMINAÇÃO DE EMERGÊNCIA		FAROLETE EMERGÊNCIA	
		ILUM. EMERGÊNCIA 30 LEDS	
		ILUMINAÇÃO DE BALIZAMENTO	
CENTRAL DE GLP CANALIZADO		ACESSO DE VÍTIURAS	
FERRAGEM ANTIPÂNICO		GERADOR DE ENERGIA ELÉTRICA	
PORTA CORTA FOGO - 30 MINUTOS			

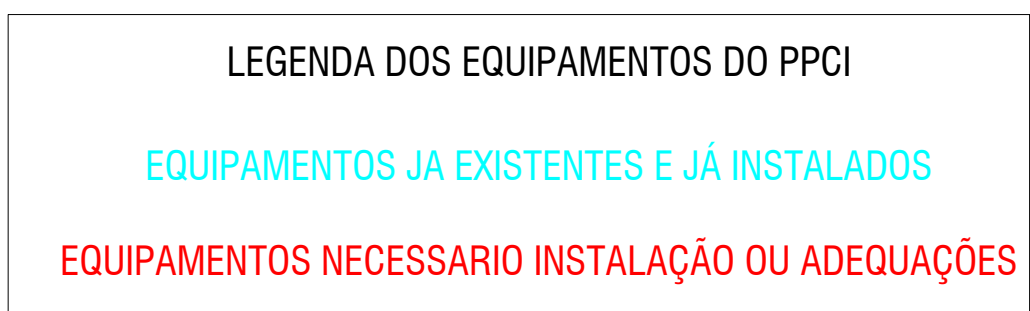

EVERTON GASPININI
 CREA 91503- RS
 Engenheiro Mecânico
 Engenheiro de Segurança do Trabalho

AV. BARÃO DO RIO BRANCO, Nº 478, SALA 203, CENTRO, MARAU/RS
 email: gaspinini.everton@gmail.com

OBRA/SERVIÇO: PREVENÇÃO CONTRA INCÊNDIOS	ÁREA: 2.097,60 m²
TÍTULO: PLANTA BAIXA LOCAÇÃO DOS EPC's - Pav. Inferior	DATA: 31/07/2024
NOME: EMEI ESPAÇO DO APRENDER	ESCALA: 1:100
ENDEREÇO: AVENIDA PRESIDENTE CASTELO BRANCO, 1645, BAIRRO CENTRO, MARAU/RS	DESENHO: Rafael
PROPRIETÁRIO: Prefeitura Municipal de Parai - CNPJ: 87.502.886/0001-50	PRANCHA: 02
RESPONSÁVEL TÉCNICO: <u>Everton Gaspinini - CREA 91.503-D</u>	