


PLANTA BAIXA DRENAGEM  
RUA OSCAR ERNESTO JUNG

01

ESCALA 1:250

RUA OSCAR ERNESTO JUNG

LIGAÇÃO NA CAIXA DE DRENAGEM  
EXISTENTE

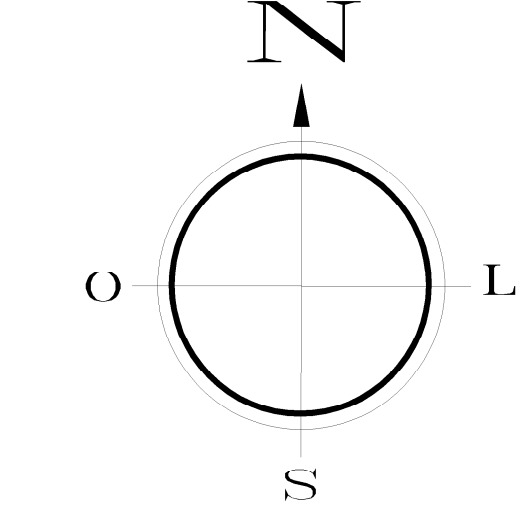

Lote de propriedade de Izaías  
Felício Correa

Lote de propriedade de Amélia de  
Andrade Duarte e Luiz Osmar  
Antunes Correa


Lote de propriedade de Vladimir  
Fernandes de Almeida

RUA VEREADOR NICOLAU LEITE DE  
OLIVEIRA

CAIXA COM TAMPA DE CONCRETO  
Dimensões: 3,10m x 3,10m

Lote de propriedade  
de Vanderlei Zancan  
Teixeira

TUBO DE CONCRETO PA-2  
PONTA E BOLSA - DN 1000mm  
(REDE DUPLA)

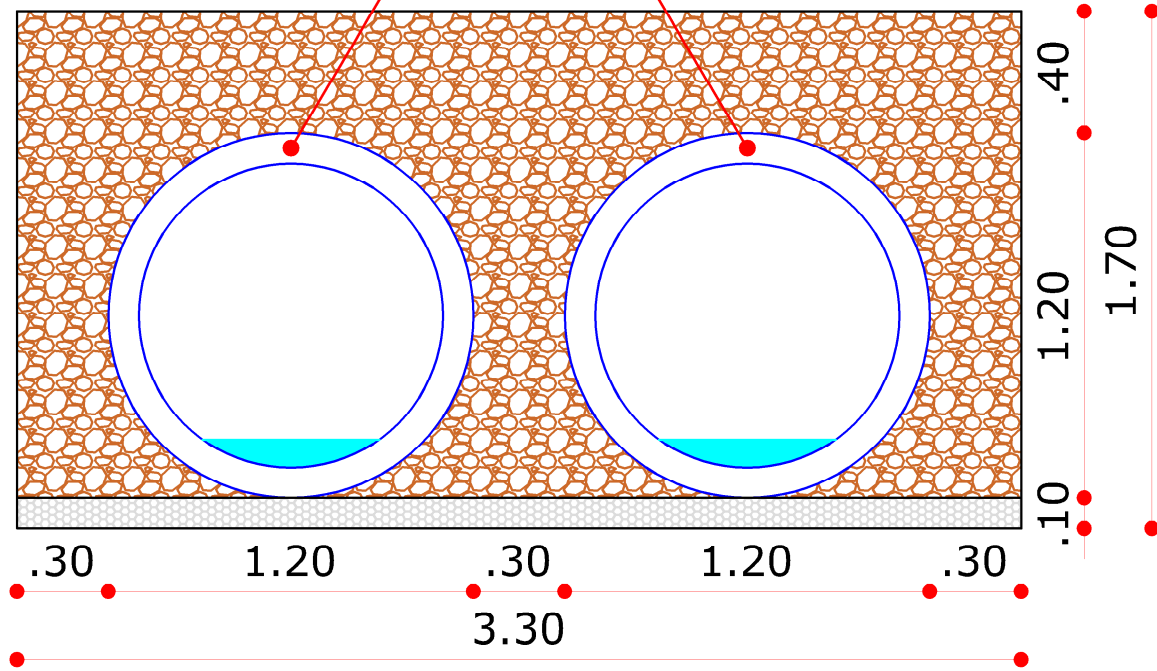

02

PERFIL TRANSVERSAL DRENAGEM  
esc: 1/25

BOCA PARA BUEIRO DUPLA  
TUBULAR D = 2x1000mm

APROVADO

CHARLES ENDRIGO  
MAKULIA:0032618000  
1  
Assinado de forma digital por  
CHARLES ENDRIGO  
MAKULIA:00326180001  
Dados: 2025.01.06 09:13:47 -03'00'



PREFEITURA MUNICIPAL DE SANTO ÂNGELO  
Secretaria Municipal de Planejamento Urbano e Habitação  
Setor de Projetos

|   |                                                     |                                                           |
|---|-----------------------------------------------------|-----------------------------------------------------------|
| Obra: DRENAGEM PLUVIAL - RUA OSCAR ERNESTO JUNG                                                                |                                                     | Prancha:<br>01/01                                         |
| Especificação:<br>Detalhamento DRENAGEM - Rua Oscar Ernesto Jung                                               | Área:<br>653,40 m²                                  | Escala:<br>Indicada                                       |
| Responsável Técnico:<br>TUNIAN MARCEL MULLER00725341092<br>Tunian M. Muller<br>Eng. Civil - CREA/RS nº 166.870 |                                                     | Data:<br>Janeiro/2025                                     |
| Prefeito Municipal:<br>Nivio Boelter Braz                                                                      | Secretario da SMPUH:<br>Clebertson Anchieta Taborda | Chefe Setor de Projetos:<br>Eng. Civil José Carlos Ferraz |