


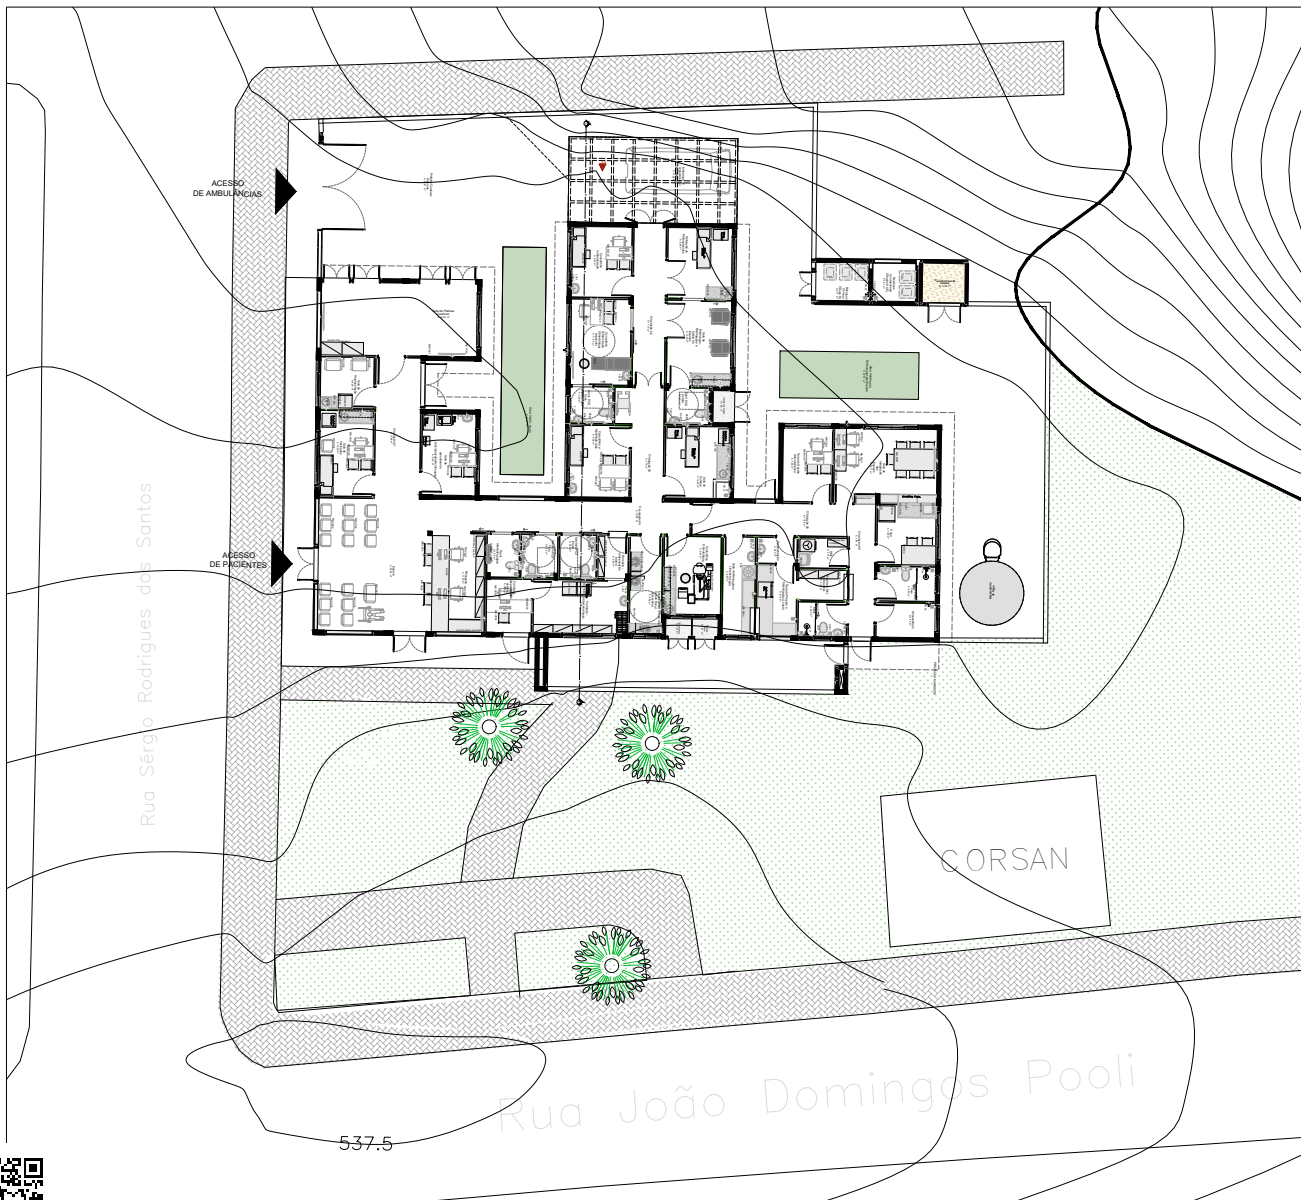

PREFEITURA MUNICIPAL DE BENTO GONÇALVES administração 2025/2029 IPURB - INSTITUTO DE PESQUISA E PLANEJAMENTO URBANO	
obra: UBS ZATT	data: JAN 2025
endereco: Bairro Zatt - Rua Sérgio Rodrigues dos Santos	escala: 1/100
assunto: Planta Baixa - UBS ZATT	area: -
responsavel projeto:	prancha: 02



IPURBOFI202500026