




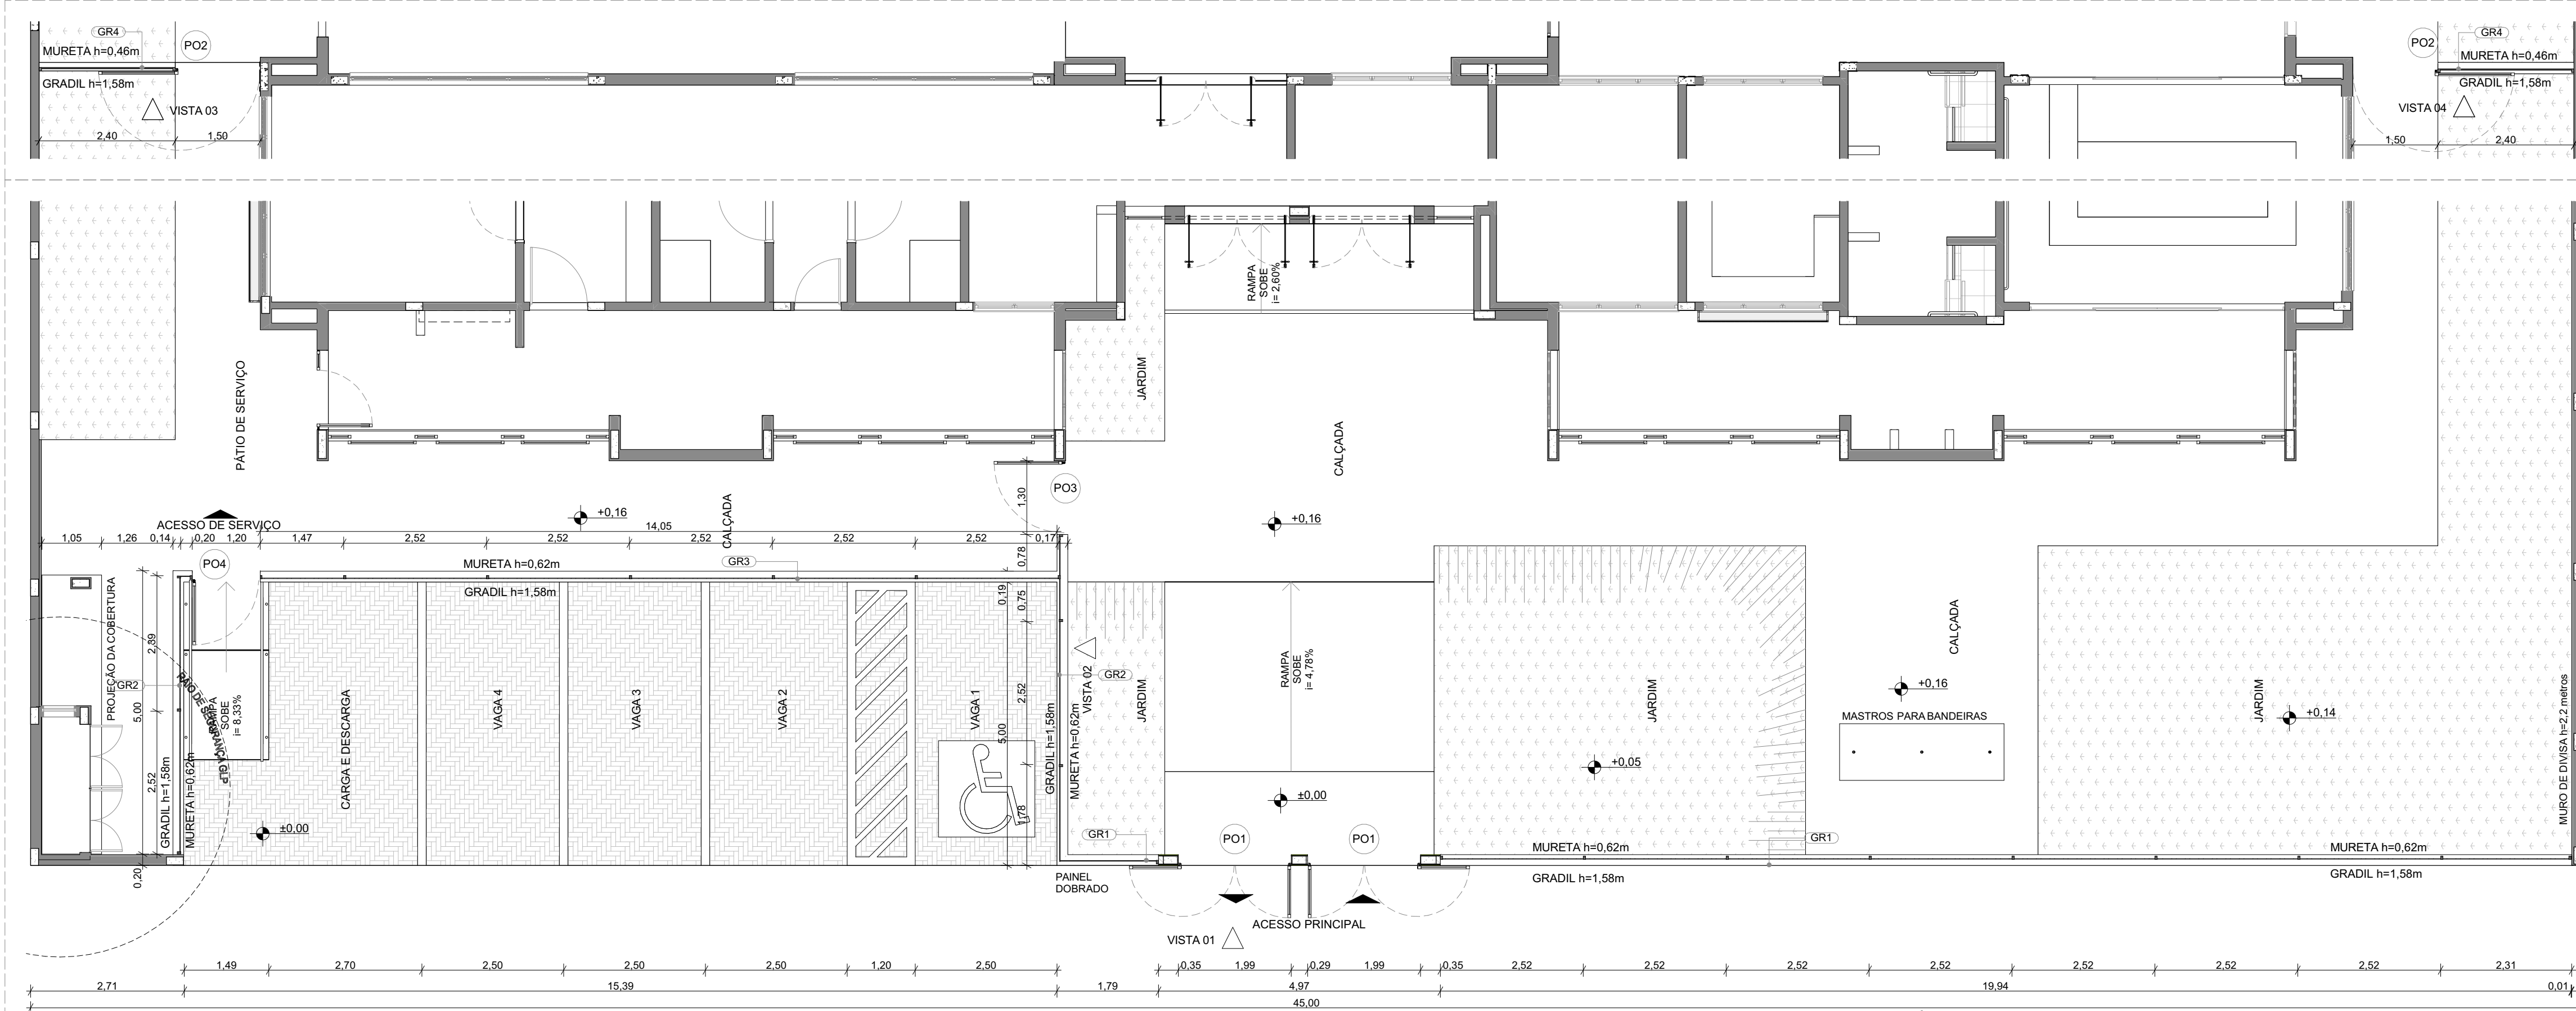

1 PLANTA BAIXA - PORTÕES E FECHAMENTOS ESCALA:1:75

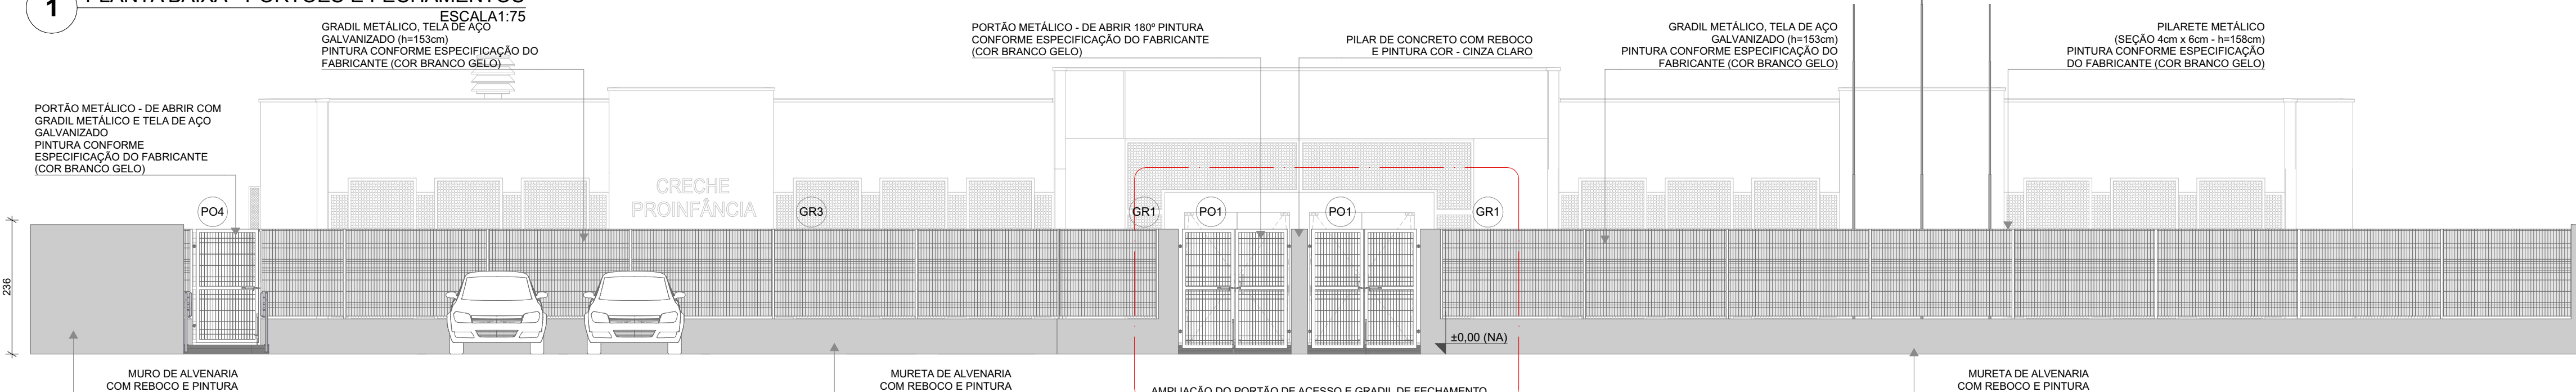

2 VISTA 1 - PORTÕES E FECHAMENTOS ESCALA:1:75

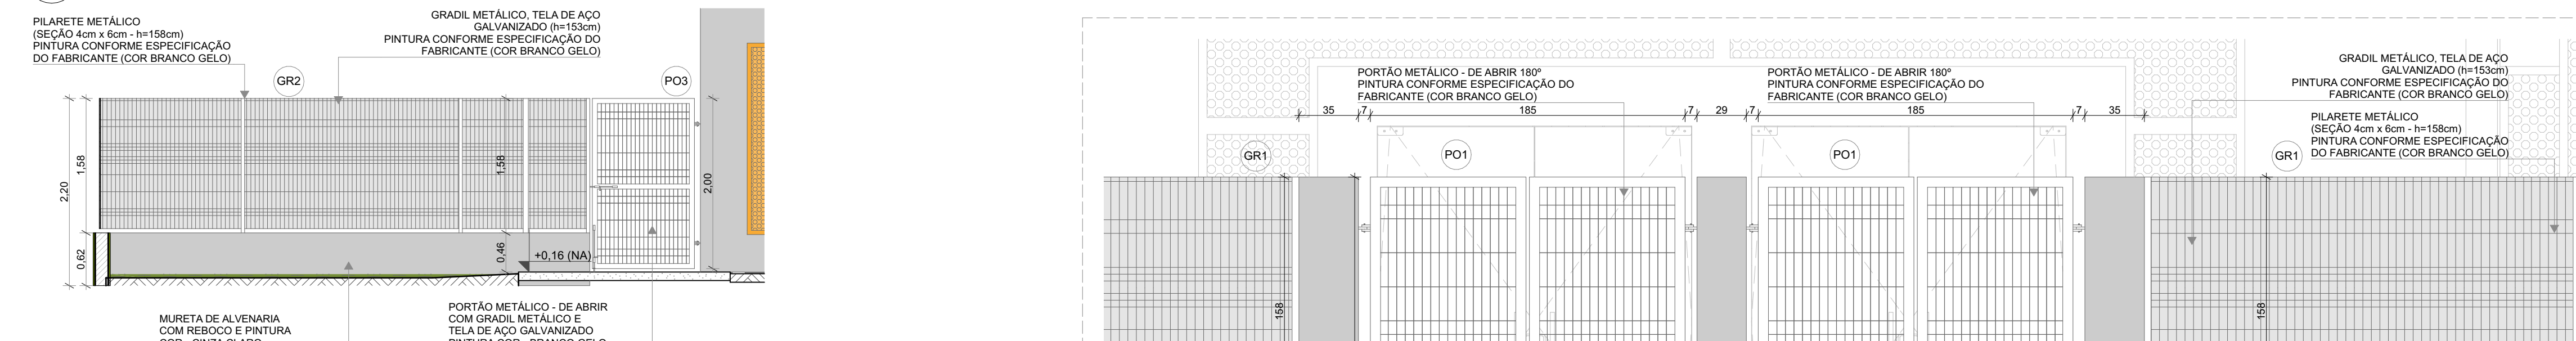

3 VISTA 02-PORTÃO E GRADIL LATERAL ESTACIONAMENTO ESCALA:1:50



4 VISTA 03-PORTÃO E GRADIL LATERAL SERVIÇO ESCALA:1:50

5 VISTA 04-PORTÃO E GRADIL LATERAL CASTELO D'ÁGUA ESCALA:1:50

GRADIL METÁLICO	
Ref.	ALTURA
Pilarete (Seção 4 x 6cm)	158
Tela (Seção 5 x 20cm)	153

LEGENDA DE PORTAS - PORTÕES METÁLICOS				
Ref.	Dimensões (cm)	Quant.	Folhas	Abertura
PO1	185x210	2	02 FOLHAS	DE ABRIR 180°
PO2	140x200	2	01 FOLHA	DE ABRIR 180°
PO3	120x200	1	01 FOLHA	DE ABRIR
PO4	110x200	1	01 FOLHA	DE ABRIR

NOTAS

- MEDIDAS E NÍVEIS EM METROS;
- VERIFICAR POSIÇÃO EXATOS DOS PILARES NO PROJETO ESTRUTURAL;
- VERIFICAR DETALHES CONSTRUTIVOS PERTINENTES NAS PRANCHAS DE DETALHAMENTO;
- EM CASO DE CONFLITO DE INFORMAÇÕES ENTRE O PROJETO GRÁFICO E O MEMORIAL DESCRITIVO, PREVALECE A INFORMAÇÃO CONTIDA NOS DESENHOS;
- ALTERAÇÕES NESTE PROJETO SOMENTE COM AUTORIZAÇÃO EXPRESSA DO FNDE

REFERÊNCIAS:

- PLANILHA DE QUANTITATIVOS
- MEMORIAL DESCRITIVO E ESPECIFICAÇÕES TÉCNICAS

LEGENDA

INDICAÇÃO NÍVEIS PLANTA E CORTE

INDICAÇÃO DE VISTAS

INDICAÇÃO DE CORTES

ESPECIFICAÇÃO DE MATERIAIS DE PISO

INDICAÇÃO DE FACHADAS

ESPECIFICAÇÃO DE MATERIAIS DE PAREDE INTERNA E EXTERNA

INDICAÇÃO DE PORTAS E JANELAS

ESPECIFICAÇÃO DE MATERIAIS DE TETO

INDICAÇÃO DE DETALHES

03	JANEIRO/ 2023	Revisão do Projeto Arquitetônico Creche e Pré-Escola Tipo 1 Modelo Padrão FNDE em metodologia Building Information Modeling. Alteração para atender a NBR 9050/2020: Alteração da dimensão do terreno para 45 x 65m, com ampliação do pátio central e circulações laterais. Alteração de layout dos ambientes: Cozinha, copa de funcionários, rouparia, lavanderia e DML.
02	JANEIRO/ 2017	Atendimento à NBR 9050/2015: Alteração: quadro de áreas, fechamento frontal, sanitários 1 e 2, altura da platibanda, mobiliário e equipamento, altura da cerâmica nos sanitários, cor dos portões dos solares e altura da porta PA4; Acréscimo: do gradil e quadro de cargas no castelo d'água, de duchas higienicas e escaninhos pré-escola.
01	JULHO/ 2016	Alteração paredes - shaft para tubulação hidráulica e detalhamento; alteração da altura da platibanda.
Nº	DATA	DESCRIÇÃO
CONTROLE DE REVISÕES		

FNDE

MINISTÉRIO DA EDUCAÇÃO

PROJETO PADRÃO - FNDE

PROPRIETÁRIO: PREFEITURA MUNICIPAL DE RIO PARDO

ENDEREÇO: RUA DEPUTADO NELSON MARCHEZAN

MUNICÍPIO - UF: RIO PARDO - RS

PROPRIETÁRIO: PREFEITURA MUNICIPAL DE RIO PARDO

RESP. TÉCNICO: CAU / CREA

AUTOR DO PROJETO: CAU / CREA

APROVAÇÕES: CAU / CREA

ROGERIO LUIZ MONTEIRO:21560749091

PREFEITURA / RA

RIO PARDO

SECRETARIA DE OBRAS

PROJETO APROVADO

Número do processo: 016/2025
Data de Abertura do Processo: 15/03/2025
Data de aprovação: 18/03/2025
Aprovado por: Ernani José Andrade

OBSERVAÇÕES:

COORDENAÇÃO

CGEST - Coordenação Geral de Infraestrutura Educacional

GRADIS E PORTÕES

ARQ

REVISÃO

R.00 R.03 R.01 R.02

ESCALA

1:75, 1:50, 1:25

PRANCHA

19/41

FORMATO

(841x594)

DATA EMISSÃO

JAN/2023