


1

BERÇÁRIO-1  
ESCALA 1:25

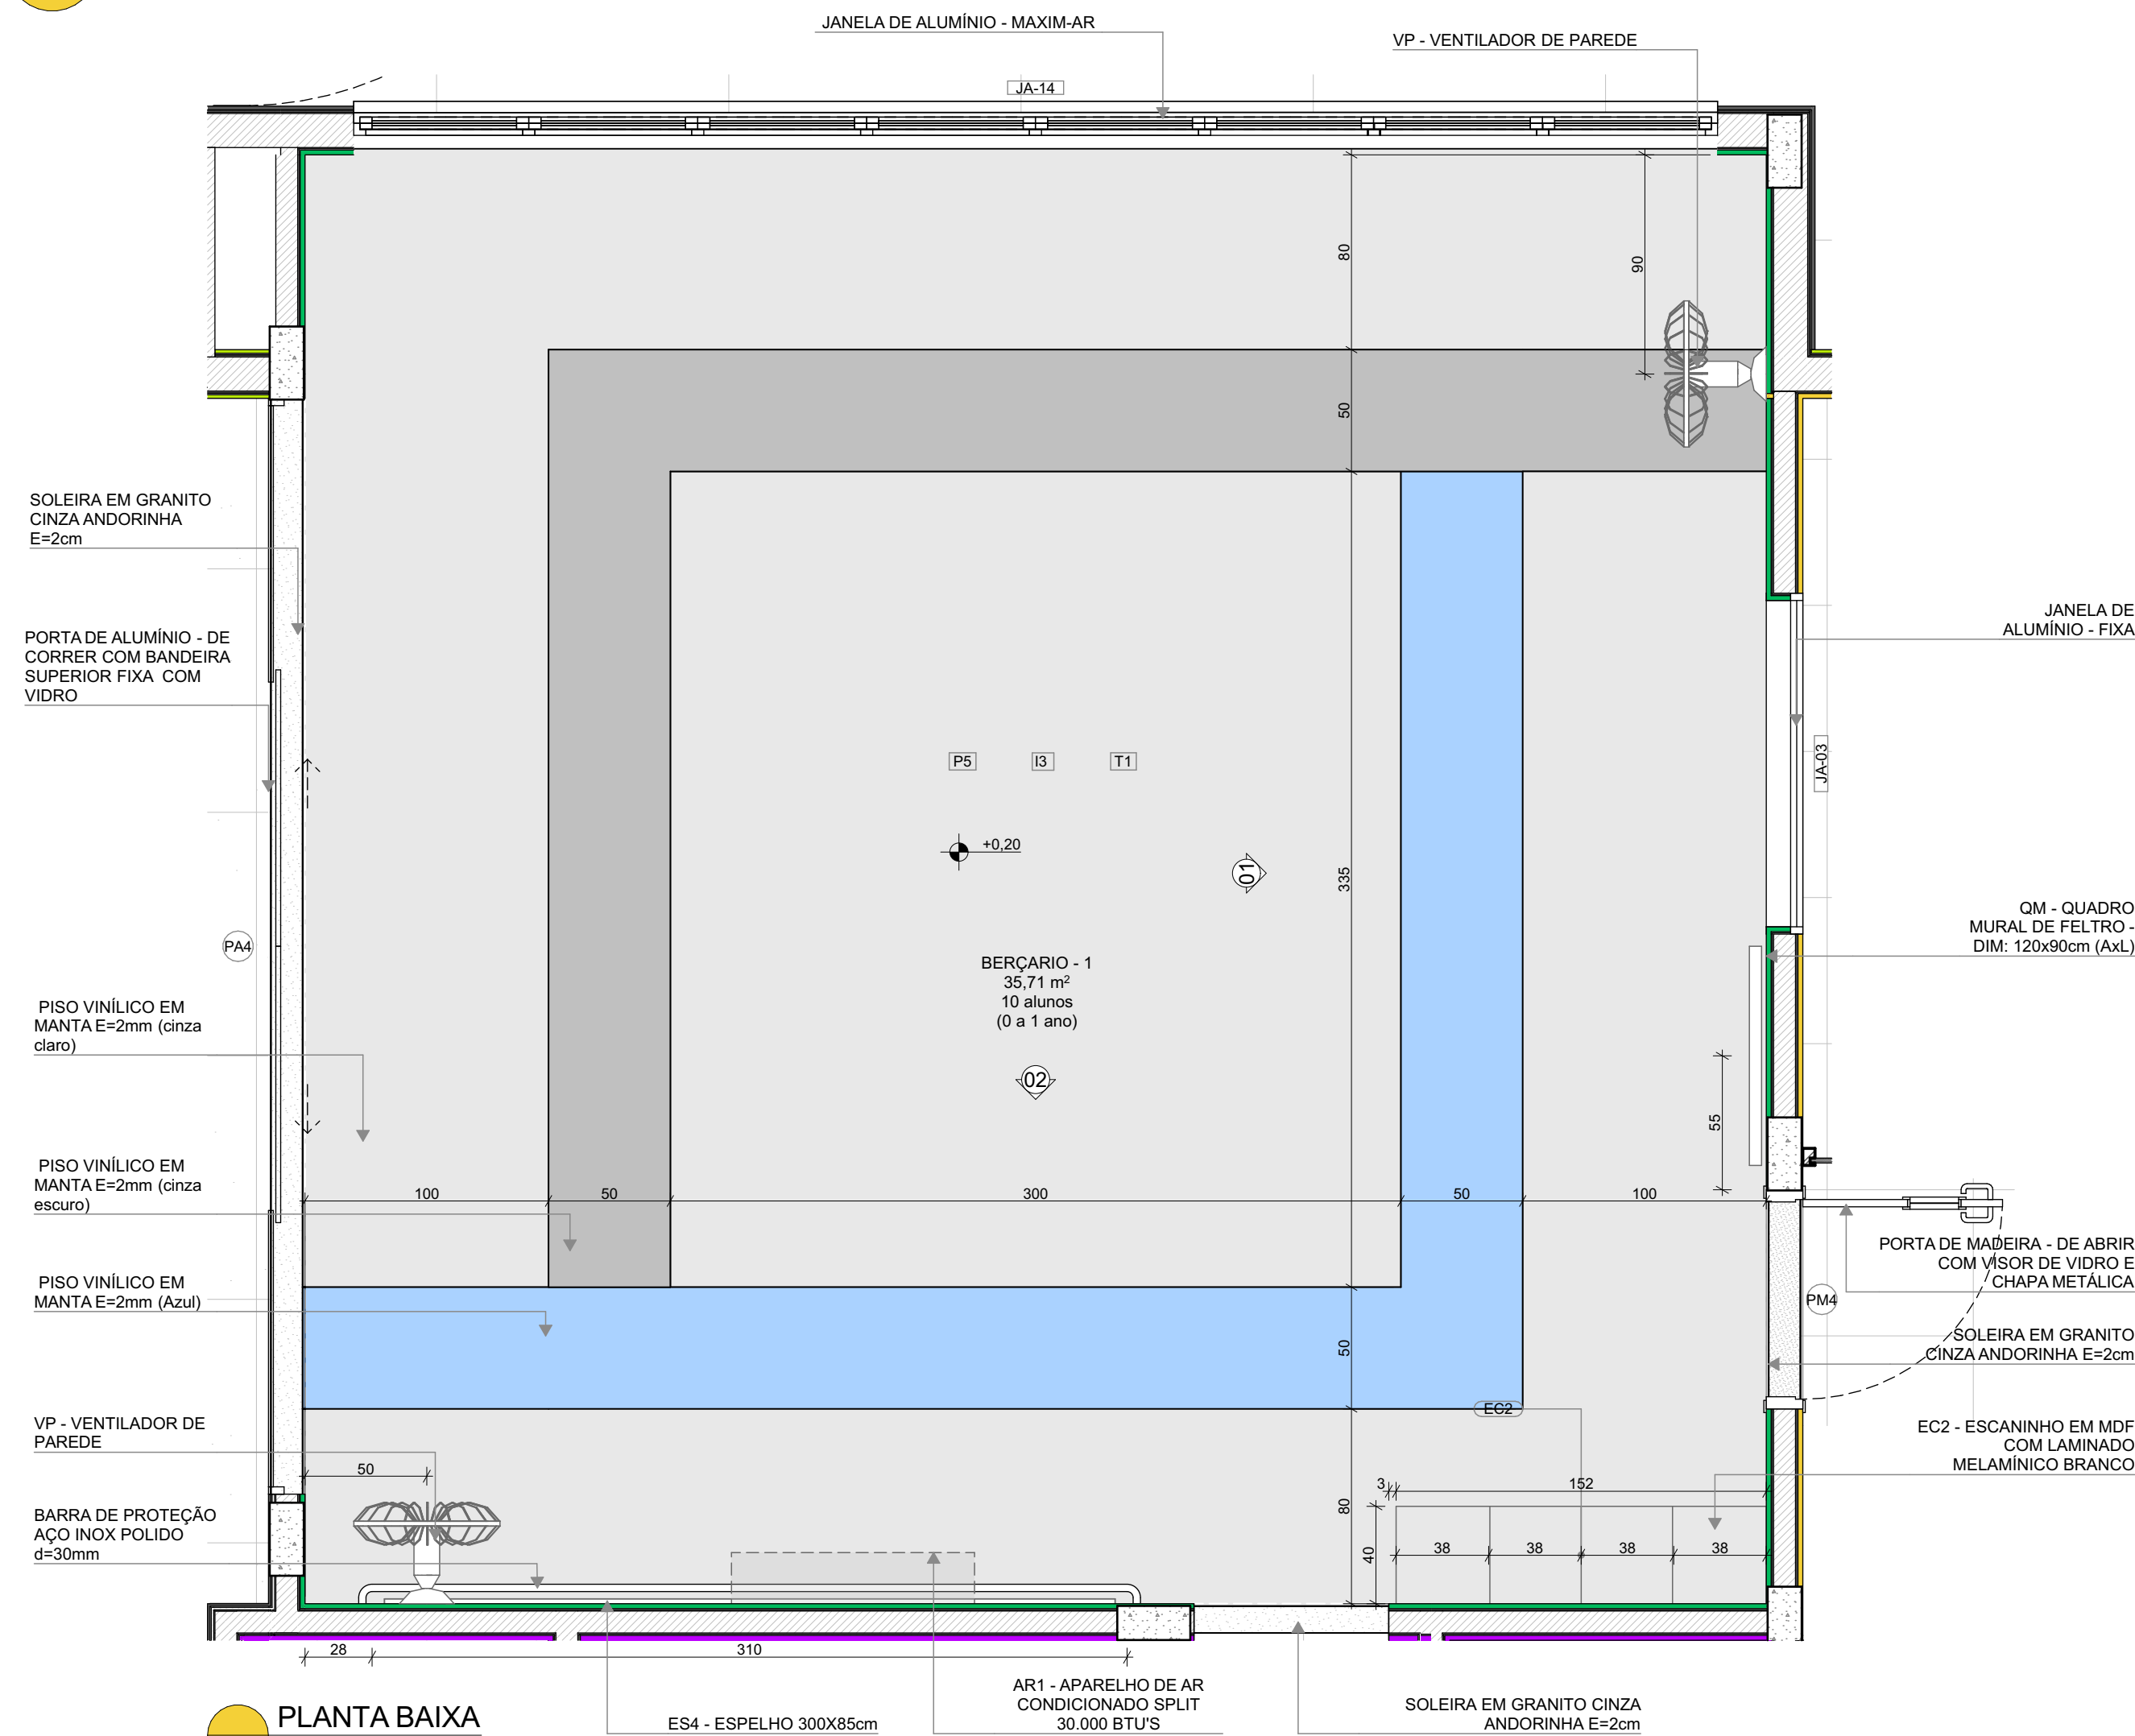

PLANTA BAIXA

\*OBS: CADA SALA DE AULA APRESENTA COMBINAÇÃO DIFERENTE DE CORES DE PISO E PAREDE, PARA A EXECUÇÃO DEVERÃO SER OBSERVADAS AS INDICAÇÕES DE REVESTIMENTOS EM PLANTA BAIXA E PAGINAÇÃO DE PISO


| LEGENDA REVESTIMENTOS PAREDES |   |
|-------------------------------|---|
| 12                            | PINTURA EPOXI LARANJA ATÉ H=0,90m, RODAMEIO DE MADEIRA PINTADO COM TINTA ESMALTE NA COR BRANCA H=10cm E PINTURA ACRÍLICA COR BRANCO GELO, RODAPÉ EM CANTONEIRA DE PVC DE SOBREPOR (COR BRANCA) |
| 13                            | PINTURA EPOXI VERDE ATÉ H=0,90m, RODAMEIO DE MADEIRA PINTADO COM TINTA ESMALTE NA COR BRANCA H=10cm E PINTURA ACRÍLICA COR BRANCO GELO, RODAPÉ EM CANTONEIRA DE PVC DE SOBREPOR (COR BRANCA)   |

BERÇÁRIO - 1 (ampliada)  
PISO AZUL, CINZA CLARO E CINZA ESCURO  
PAREDES COM BARRA VERDE CLARO


BERÇÁRIO - 2  
PISO AMARELO, CINZA CLARO E CINZA ESCURO  
PAREDES COM BARRA LARANJA CLARO

2

AMAMENTAÇÃO  
ESCALA 1:25

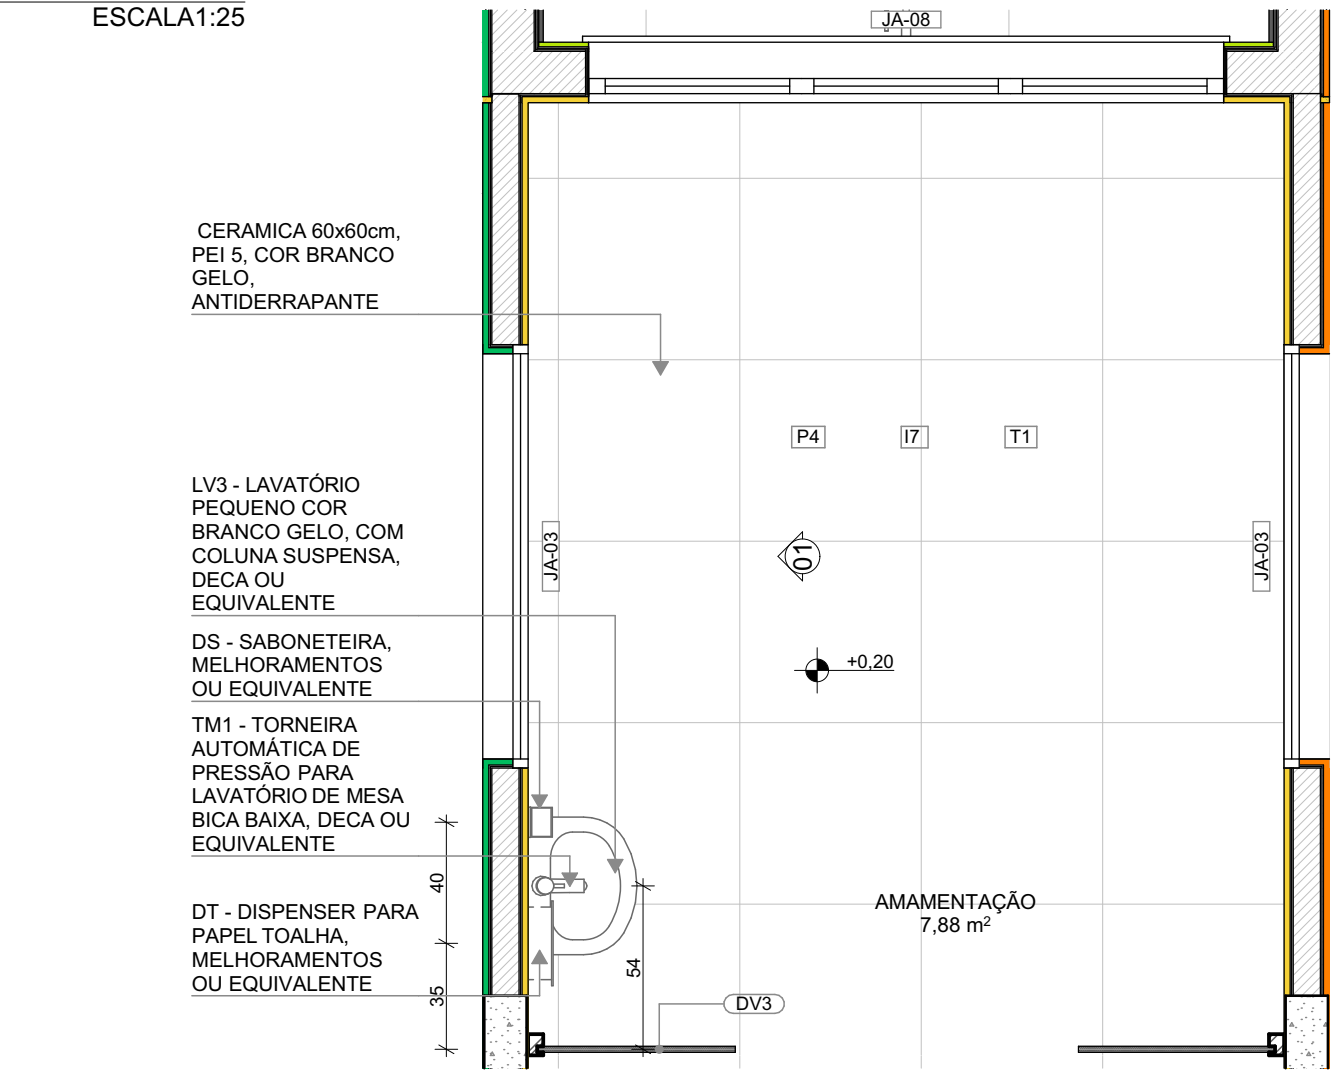


PLANTA BAIXA

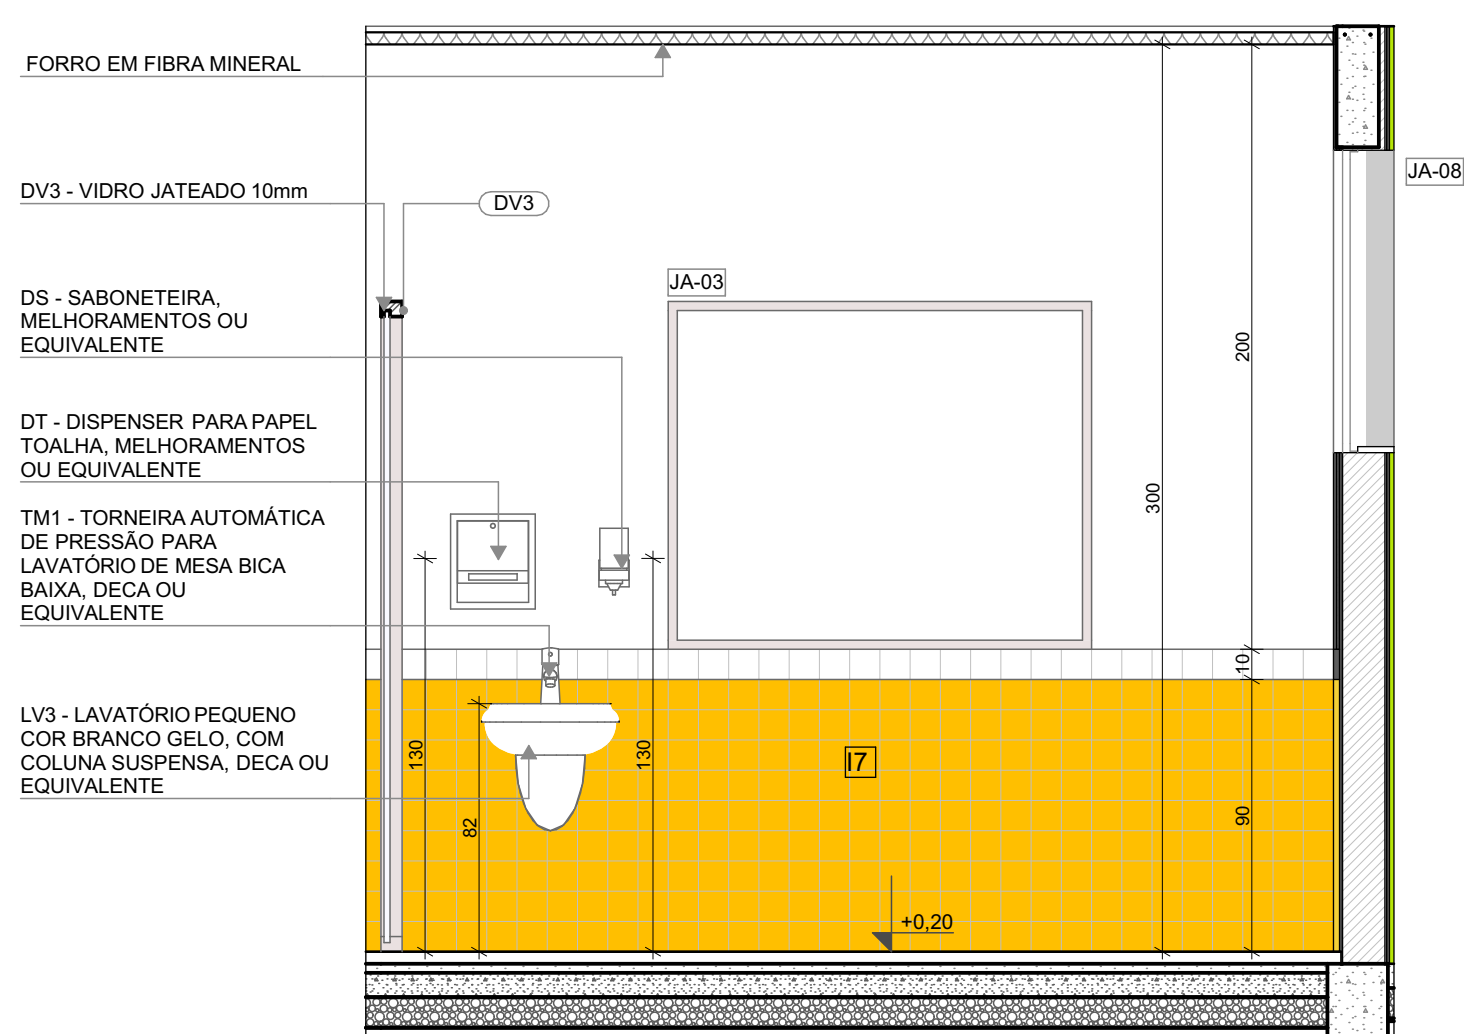


VISTA 01

| LOUÇAS, ACESSÓRIOS E METAIS |    |                                                                                       |                 |        |
|-----------------------------|----|---------------------------------------------------------------------------------------|-----------------|--------|
|                             | ID | Descrição                                                                             | Vista 2D Planta | Quant. |
| AMAMENTAÇÃO                 |    |                                                                                       |                 |        |
| DS                          |    | SABONETEIRA, MELHORAMENTOS OU EQUIVALENTE                                             |                 | 1      |
| DT                          |    | DISPENSER PARA PAPEL TOALHA, MELHORAMENTOS OU EQUIVALENTE                             |                 | 1      |
| LV3                         |    | LAVATÓRIO PEQUENO COR BRANCO GELO, COM COLUNA SUSPensa, DECA OU EQUIVALENTE           |                 | 1      |
| TM1                         |    | TORNEIRA AUTOMÁTICA DE PRESSÃO PARA LAVATÓRIO DE MESA BICA BAIXA, DECA OU EQUIVALENTE |                 | 1      |

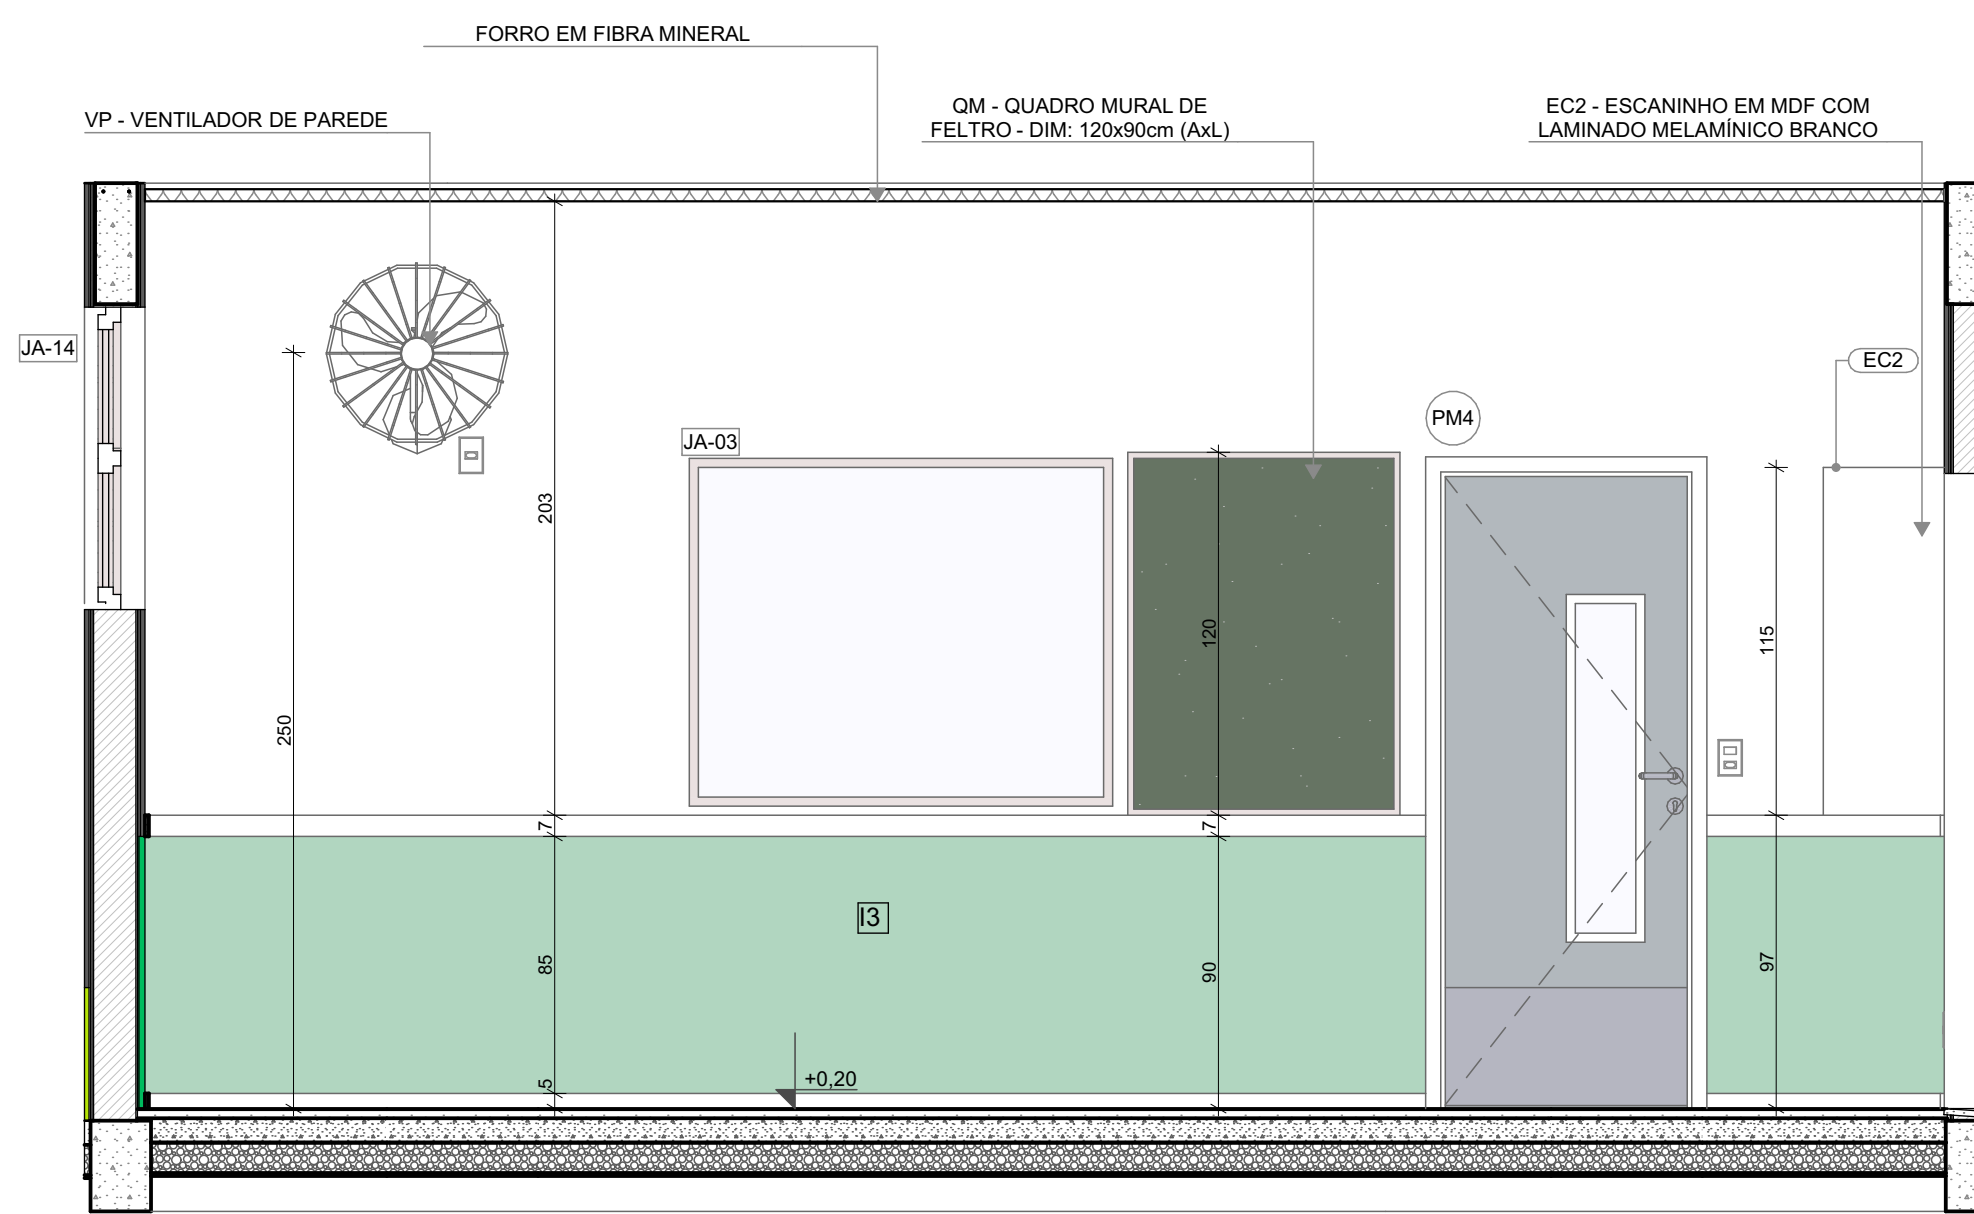

VISTA 01

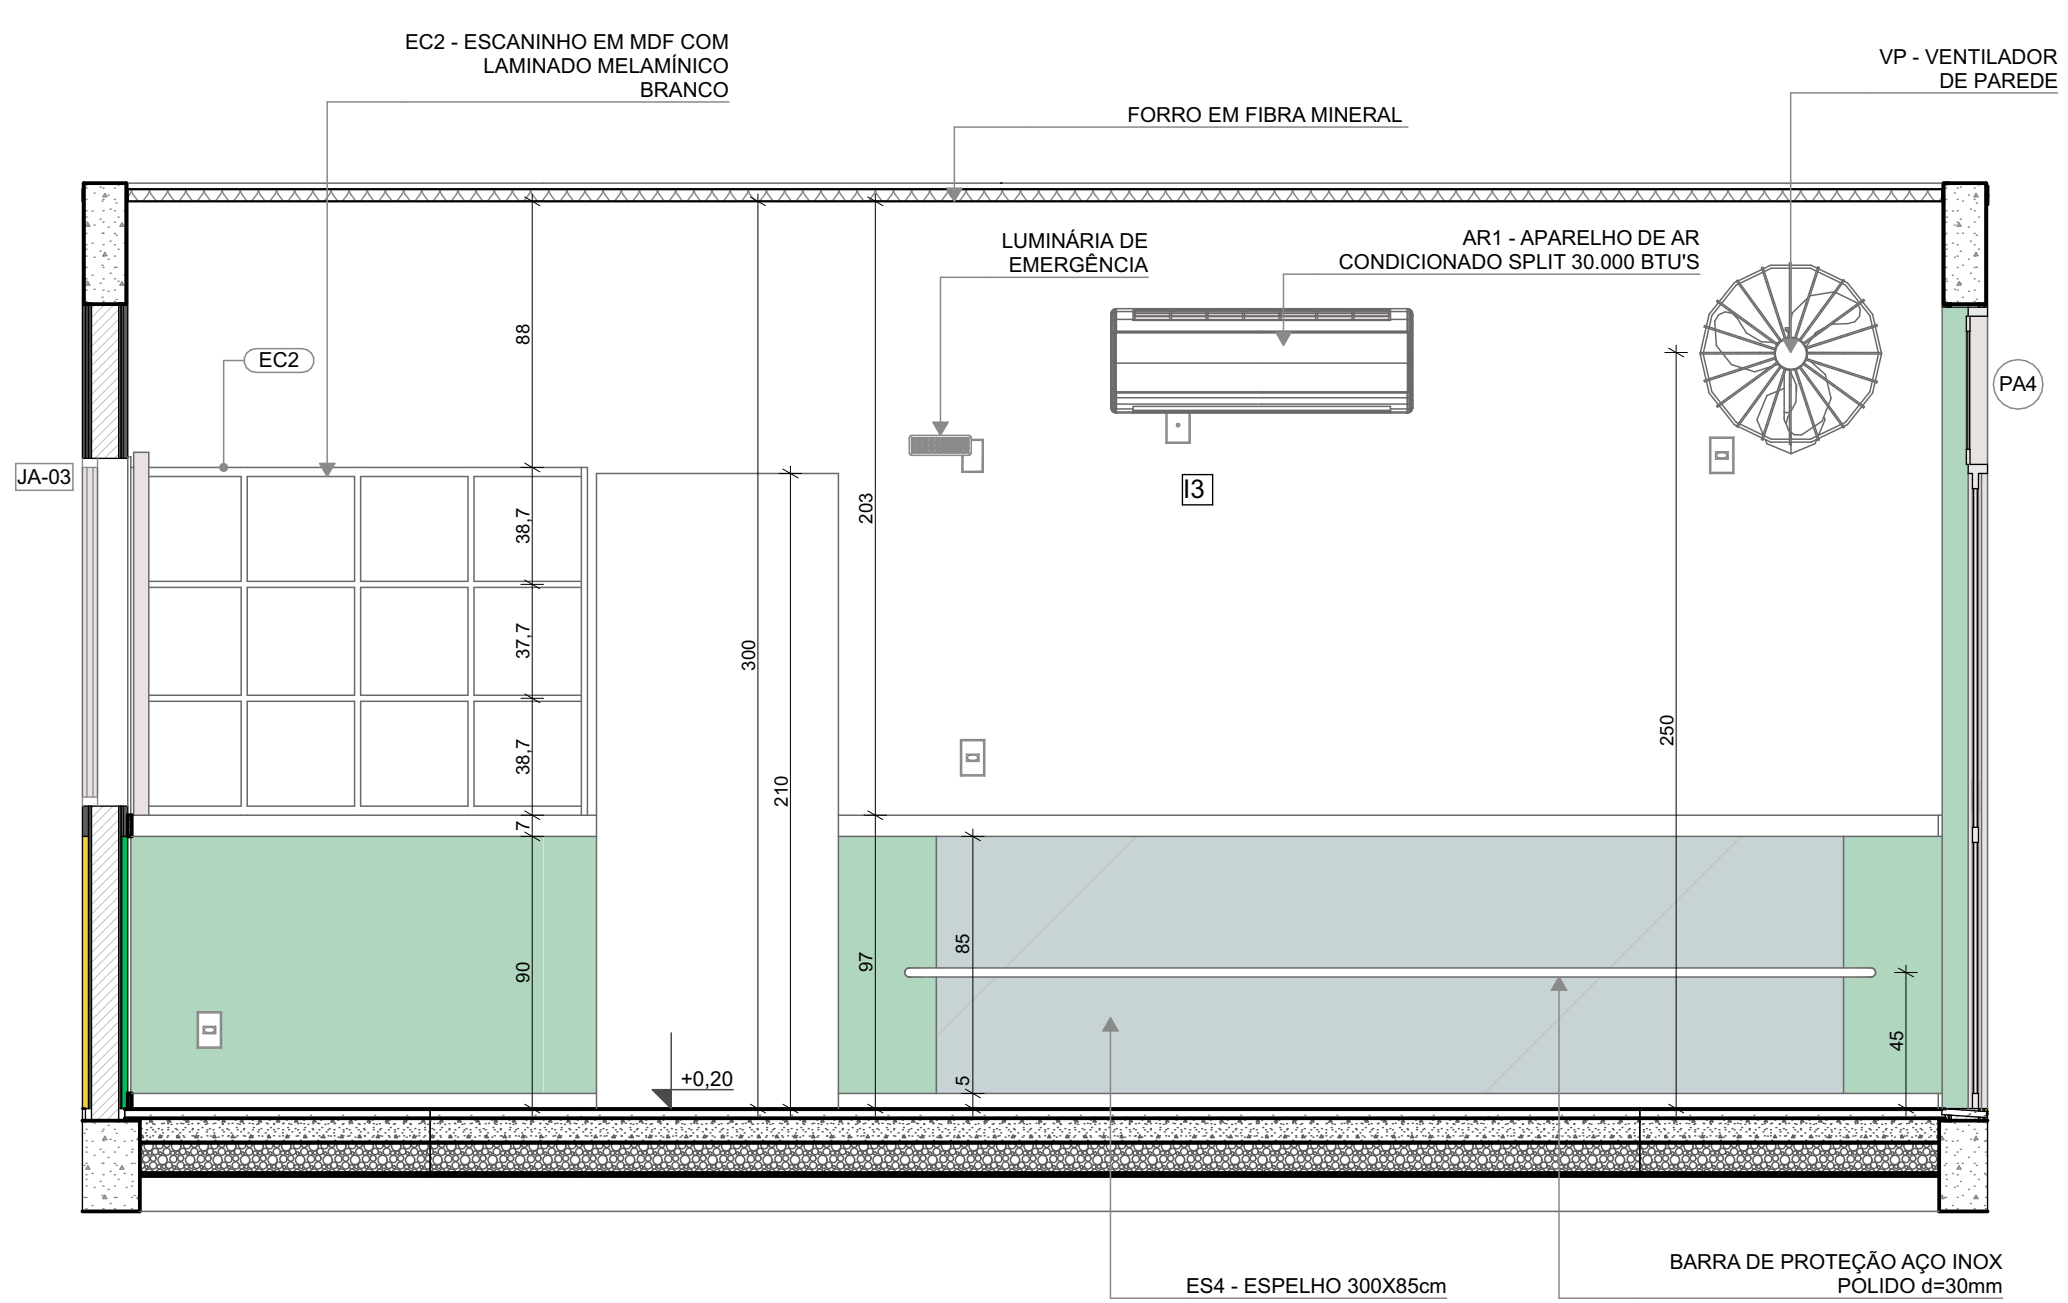

VISTA 02

NOTAS


- MEDIDAS E NÍVEIS EM METROS;
- VERIFICAR POSIÇÃO EXATOS DOS PILARES NO PROJETO ESTRUTURAL;
- VERIFICAR DETALHES CONSTRUTIVOS PERTINENTES NAS PRANCHAS DE DETALHAMENTO;
- EM CASO DE CONFLITO DE INFORMAÇÕES ENTRE O PROJETO GRÁFICO E O MEMORIAL DESCRITIVO, PREVALECE A INFORMAÇÃO CONTIDA NOS DESENHOS;
- ALTERAÇÕES NESTE PROJETO SOMENTE COM AUTORIZAÇÃO EXPRESSA DO FNDE

REFERÊNCIAS:

- PLANILHA DE QUANTITATIVOS
- MEMORIAL DESCRITIVO E ESPECIFICAÇÕES TÉCNICAS

LEGENDA

| INDICAÇÃO NÍVEIS PLANTA E CORTE |                              | INDICAÇÃO DE VISTAS                                    |       |
|---------------------------------|------------------------------|--------------------------------------------------------|-------|
|                                 | +0.00 (N.A.)<br>+0.00 (N.O.) |                                                        | 01    |
| INDICAÇÃO DE CORTES             |                              | ESPECIFICAÇÃO DE MATERIAIS DE PISO                     |       |
|                                 | X<br>PE-XX                   |                                                        | P1    |
| INDICAÇÃO DE FACHADAS           |                              | ESPECIFICAÇÃO DE MATERIAIS DE PAREDE INTERNA E EXTERNA |       |
|                                 | X<br>PE-XX                   |                                                        | I1 E1 |
| INDICAÇÃO DE PORTAS E JANELAS   |                              | ESPECIFICAÇÃO DE MATERIAIS DE TETO                     |       |
|                                 | PMX JA-X                     |                                                        | T1    |
| INDICAÇÃO DE DETALHES           |                              |                                                        |       |
|                                 | DET X<br>XX                  |                                                        |       |

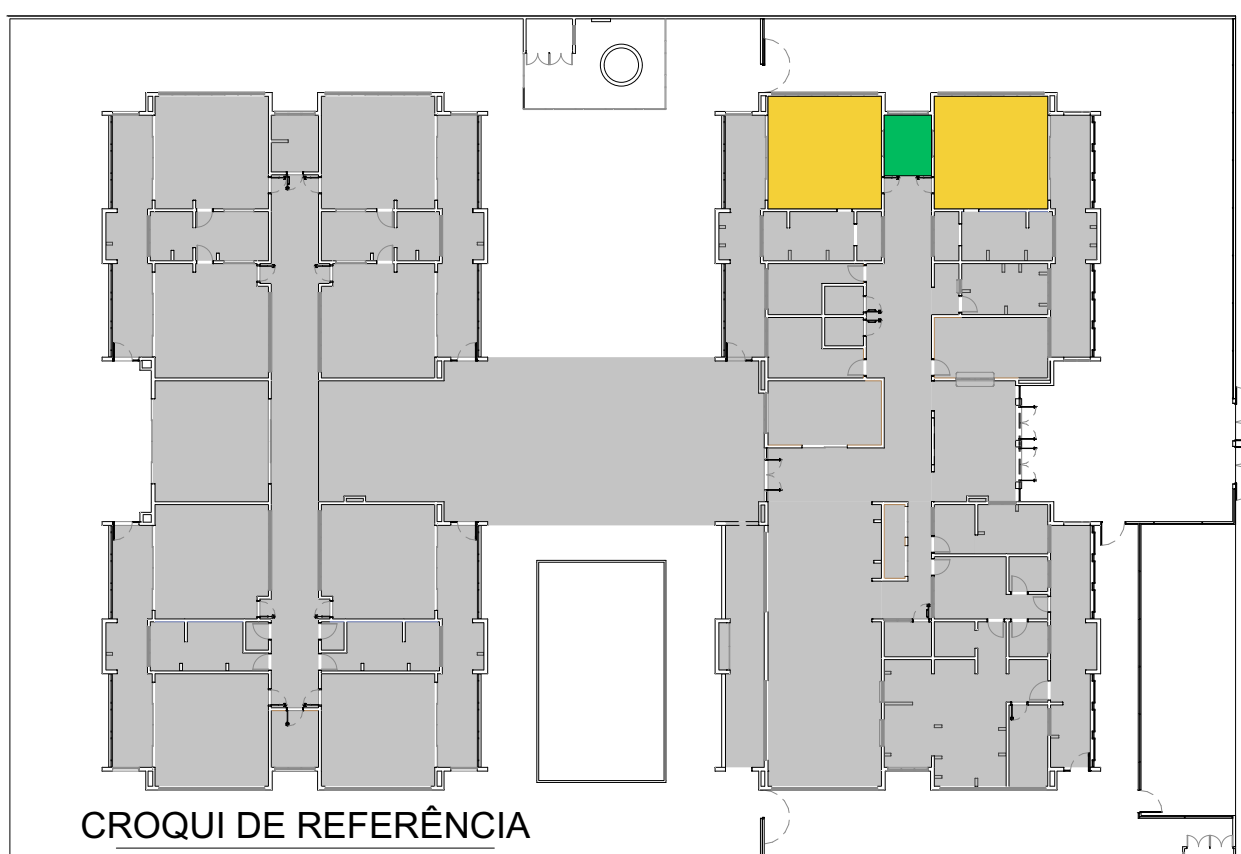

|    |               |   |
|----|---------------|---|
| 03 | JANEIRO/ 2023 | Revisão do Projeto Arquitetônico Creche e Pré-Escola Tipo 1 Modelo Padrão FNDE em metodologia Building Information Modeling.<br>Alteração para atender a NBR 9050/2020:<br>Alteração da dimensão do terreno para 45 x 65m, com ampliação do pátio central e circulações laterais.<br>Alteração de layout dos ambientes: Cozinha, copa de funcionários, rouparia, lavanderia e DML. |
| 02 | JANEIRO/ 2017 | Atendimento à NBR 9050/2015:<br>Alteração: quadro de áreas, fechamento frontal, sanitários 1 e 2, altura da platibanda, mobiliário e equipamento, altura da cerâmica nos sanitários, cor dos portões dos solares e altura da porta PA4;<br>Acréscimo: do gradil e quadro de cargas no castelo d'água, de duchas higienicas e escaninhos pré-escola.                                |
| 01 | JULHO/ 2016   | Alteração paredes - shaft para tubulação hidráulica e detalhamento; alteração da altura da platibanda.   |
| Nº | DATA          | DESCRIÇÃO   |

CONTROLE DE REVISÕES

**FNDE** MINISTÉRIO DA  
**EDUCAÇÃO**

PROJETO PADRÃO - FNDE

|                 |                                   |
|-----------------|-----------------------------------|
| PROPRIETÁRIO:   | PREFEITURA MUNICIPAL DE RIO PARDO |
| ENDEREÇO:       | RUA DEPUTADO NELSON MARCHEZAN     |
| MUNICÍPIO - UF: | RIO PARDO - RS                    |

PROPRIETÁRIO: PREFEITURA MUNICIPAL DE RIO PARDO  
ROGERIO LUIZ MONTEIRO:21  
560749091

|                   |            |
|-------------------|------------|
| RESP. TÉCNICO:    | CAU / CREA |
| AUTOR DO PROJETO: | CAU / CREA |

|            |            |
|------------|------------|
| APROVAÇÕES | CAU / CREA |
|------------|------------|

PREFEITURA / RA

**RIO PARDO**

**SECRETARIA DE OBRAS**

**PROJETO APROVADO**

Número do processo: 0162025  
Data de Abertura do Processo: 13/03/2025  
Data de aprovação: 14/03/2025  
Aprovado por: Ernani José Andréia

OBSERVAÇÕES:

CRECHE PRÉ-ESCOLA TIPO 1  
PROJETO DE ARQUITETURA

|                                                                            |                                      |                                                                 |                   |     |
|----------------------------------------------------------------------------|--------------------------------------|-----------------------------------------------------------------|-------------------|-----|
| COORDENAÇÃO<br>CGEST - Coordenação<br>Geral de Infraestrutura<br>Educativa |                                      | AMPLIAÇÃO DO BLOCO A - BERÇÁRIO-1 e BERÇÁRIO-2<br>E AMAMENTAÇÃO |                   | ARQ |
| FORMATO<br>(841x594)                                                       | REVISÃO<br>R.00 R.03<br>R.01<br>R.02 | ESCALA<br>1:25                                                  | PRANCHAS<br>25/41 |     |