


S

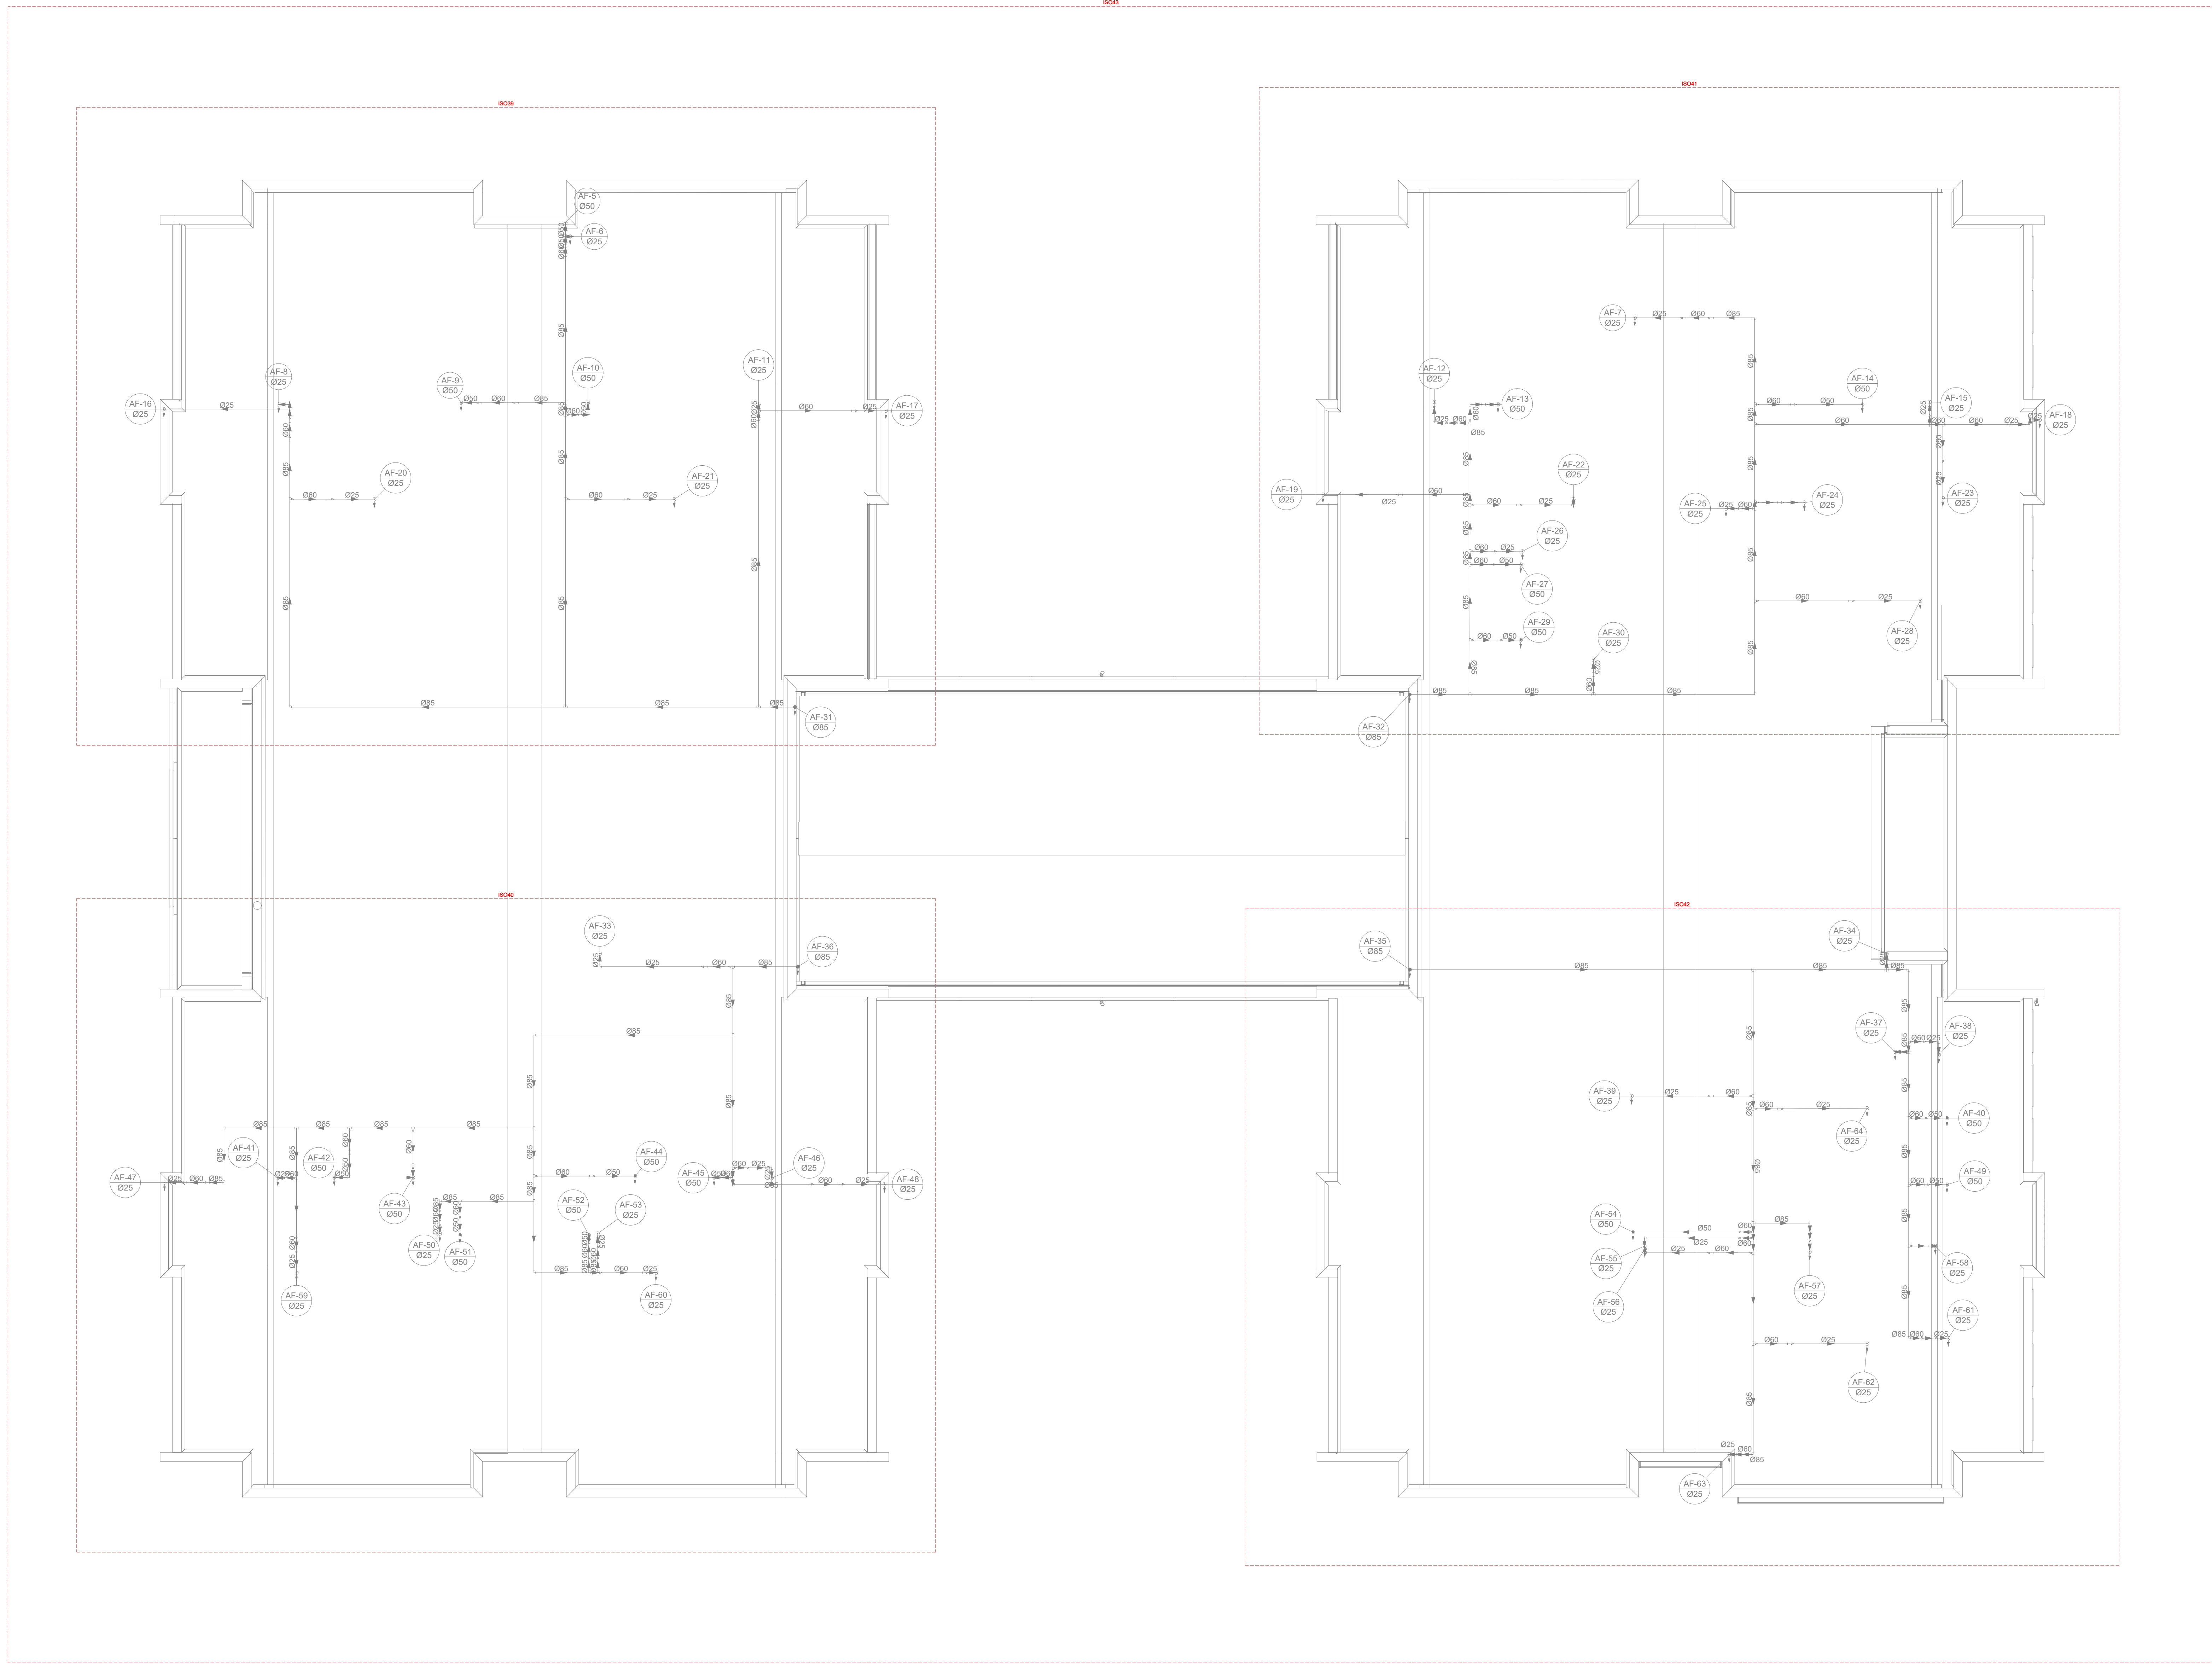

4 DETALHES COBERTURA
ESCALA 1/75

03	JANEIRO/2023	Revisão geral da disciplina conforme a atualização da arquitetura. Redimensionamento das portas de água fria, esgoto cloacal e pluvial para adequação da arquitetura a novo layout. Atendimentos a NBR 5500/2020.
02	JANEIRO/2017	Acordamento à NBR 5500/2015. Alteração: quadro de áreas, fechamento frontal, sanitários 1 e 2, altura da plataforma, mobiliário e equipamento, altura da cerâmica nos sanitários, cor das paredes dos salões e altura da porta PM. Acréscimo: gradil e quadro de cargas no castelo d'água, de duchas higiênicas e escaninhos pré-escola.
01	JULHO/2016	Alteração paredes - shaft para tubulação hidráulica e detalhamento; alteração da altura da plataforma.
N°	DATA	DESCRIÇÃO

CONTROLE DE REVISÕES	
FNDE MINISTÉRIO DA EDUCAÇÃO	
PROJETO PADRÃO - FNDE	
PROPRIETÁRIO:	PREFEITURA MUNICIPAL DE RIO PARDO
ENDEREÇO:	RUA DEPUTADO NELSON MARCHEZAN
MUNICÍPIO - UF:	RIO PARDO - RS
PROPRIETÁRIO:	ROGERIO LUIZ MONTEIRO21560749091
RESP. TÉCNICO:	CAU / CREA
AUTOR DO PROJETO:	CAU / CREA
APROVAÇÕES	CAU / CREA
PREFEITURA / RA	
RIO PARDO SECRETARIA DE OBRAS PROJETO APROVADO Assinatura do projeto: 19/09/2023 Data de emissão do processo: 19/09/2023 Data de emissão: 19/09/2023 Assinado por: Emanoel José Andreola	

OBSERVAÇÕES:			
CRECHE PRÉ-ESCOLA - TIPO 1 PROJETO DE ÁGUA FRIA			
COORDENAÇÃO	CGEST - Coordenação Geral de Infraestrutura Educacional	PLANTA DE MARCAÇÃO DETALHES PLANTA BAIXA BARRILETES COBERTURA	HAF
FORMATO (118x841)	REVISÃO R.00 R.01 R.02	ESCALA 1:75 DATA EMISSÃO JAN/2023	PRANCHAS 04/15