


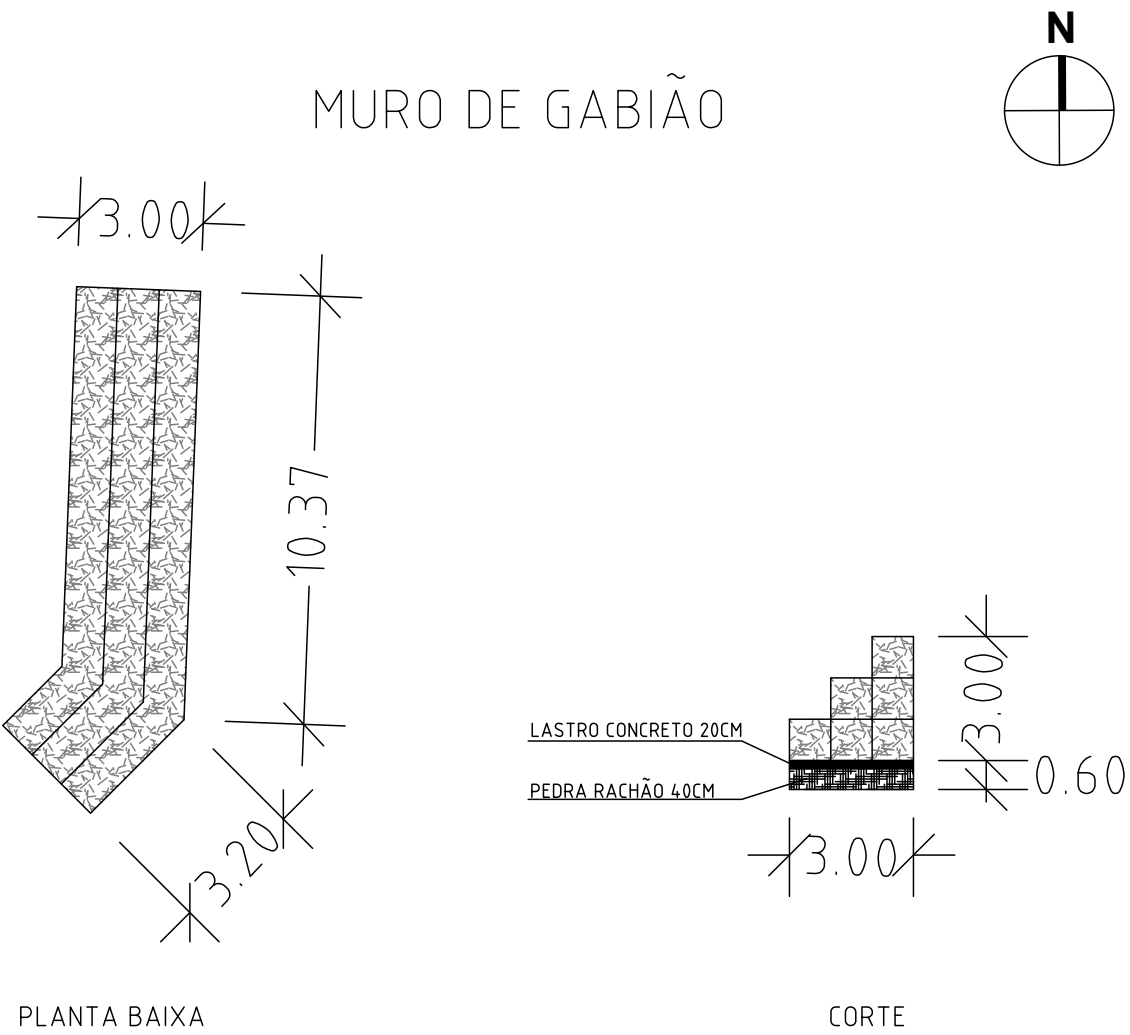

Projeto de Drenagem

Escala 1: 500



PREFEITURA MUNICIPAL DE BENTO GONÇALVES

IPURB - Instituto de Pesquisa e Planejamento Urbano

administração 2021/2024

obra:

MURO DE GABIÃO

data:

JUL/2024

escala:

1:500

endereço:

6 DA LEOPOLDINA

VALE DOS VINHEDOS

volume:

76,00m3

assunto:

PLANTA BAIXA / CORTE / DETALHAMENTO

responsáveis projeto :

ANDROS PRESTES DA MAIA Eng. Civil CREA RS 101.621

ANDROS PRESTES DA MAIA:92749704049

Assinado de forma digital por ANDROS PRESTES DA MAIA:92749704049
Dados: 2024.10.29 10:12:33 -03'00'

responsável execução:

desenho:

ANDROS

prancha:

02