


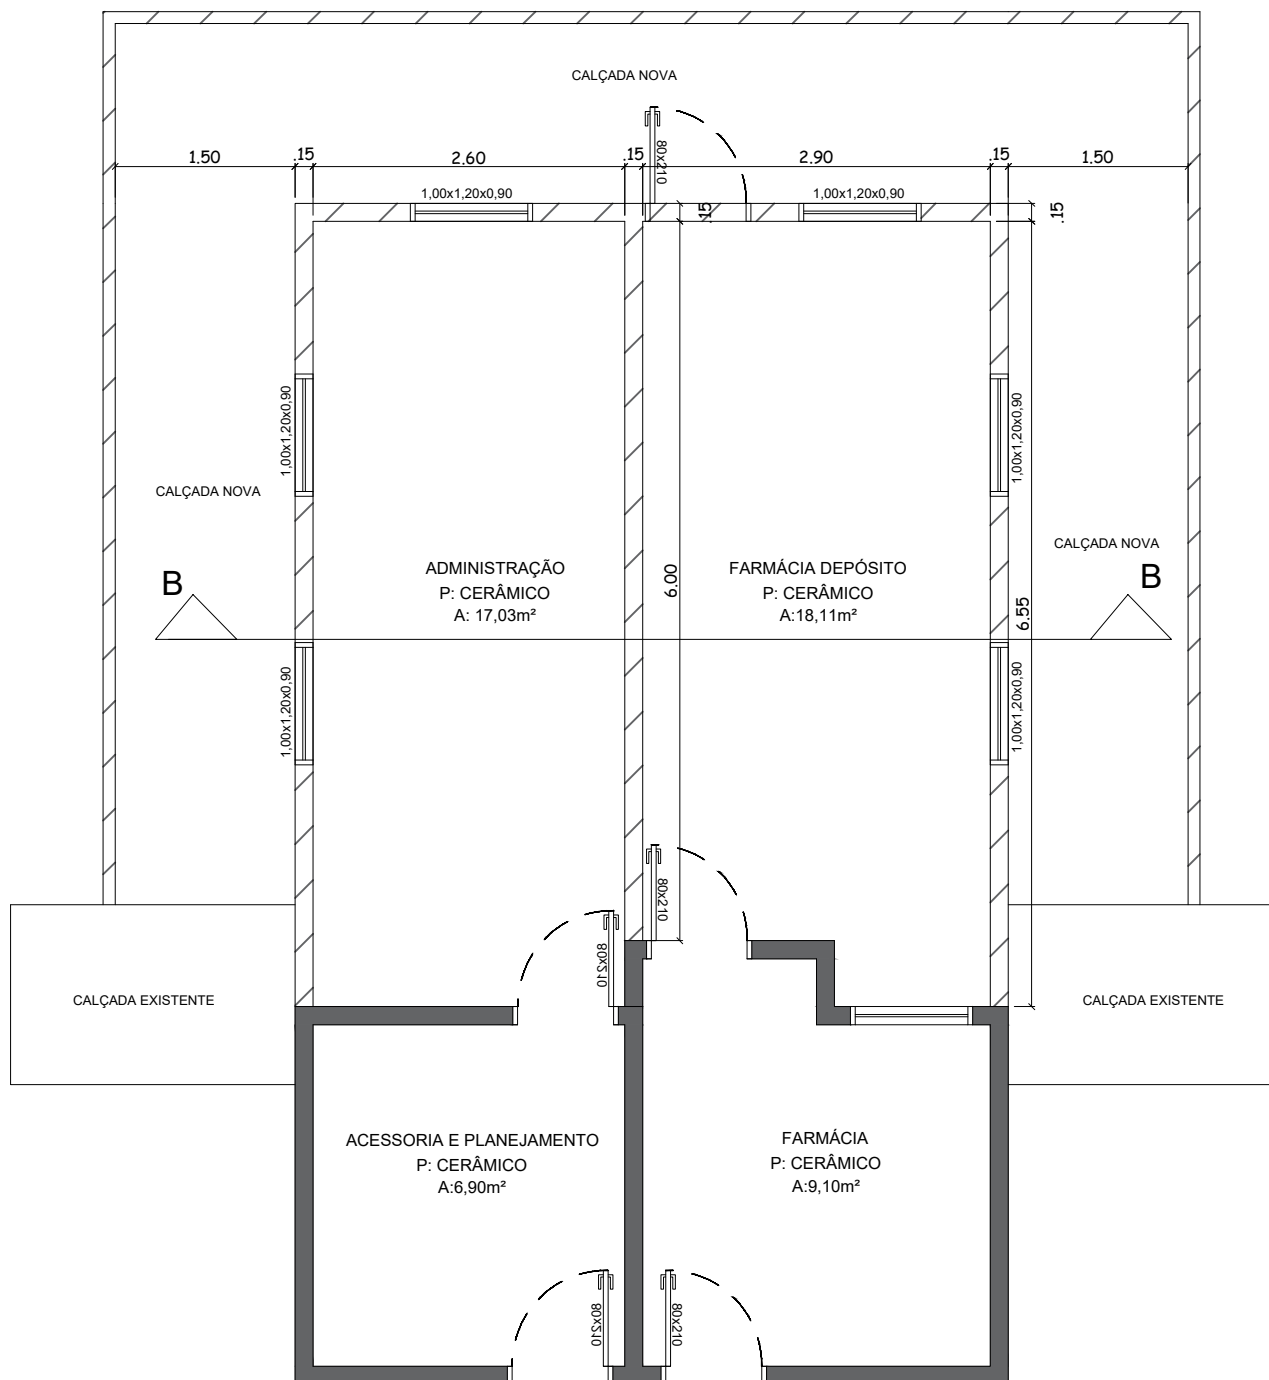

PLANTA BAIXA
ESCALA: 1 /50

Prefeitura Municipal de Pirapó/RS

Rua Afonso de Medeiros, nº 562
Fone: (55) 3351 -1800
Pirapó/RS

Prefeito Municipal: Lauri Luiz Scheeren

Resp. Técnica: Eng. Civil Anna Luiza Machado Pletsch

Proprietário: Prefeitura Municipal de Pirapó/RS.

Endereço: Centro - Pirapó/RS.

Título: Projeto de Reforma e ampliação UBS

Referência: Projeto de Reforma E Ampliação UBS

Escala: 1/1

Data: Abril/2025

Área: 38,90m²

Quadra: -

Folha:

Responsável Técnica: Eng. Civil Anna Luiza Machado Pletsch - CREA/RS 254231

01/05