




CORTE GENÉRICO

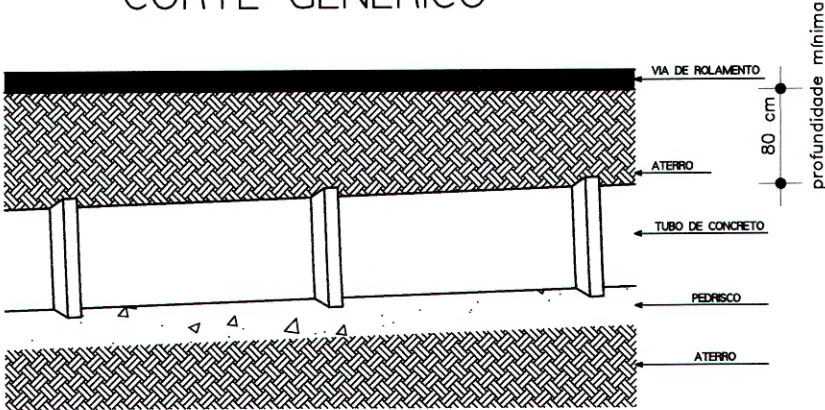


CORTE A-A

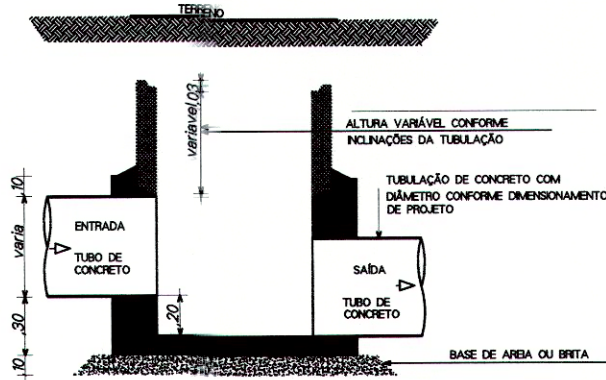

PLANTA BAIXA

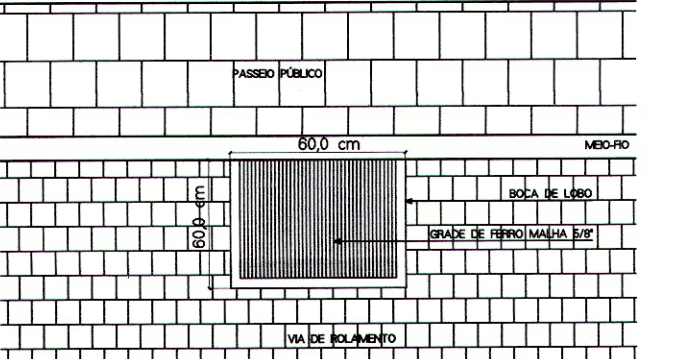


BOCA DE LOBO
(60,0 x 60,0 x 50,0 cm)

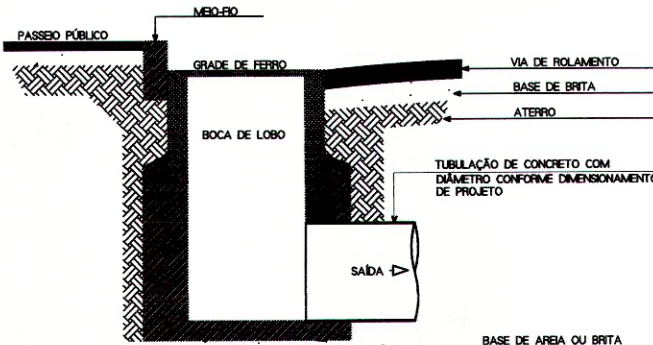

CORTE

LEGENDA DA REDE PLUVIAL:

- REDE DE DRENAGEM PLUVIAL EXISTENTE
- CAIXA DE PASSAGEM - EXISTENTE
- BOCA DE LOBO (60 x 60 cm) - EXISTENTE LIGADA A REDE EXISTENTE

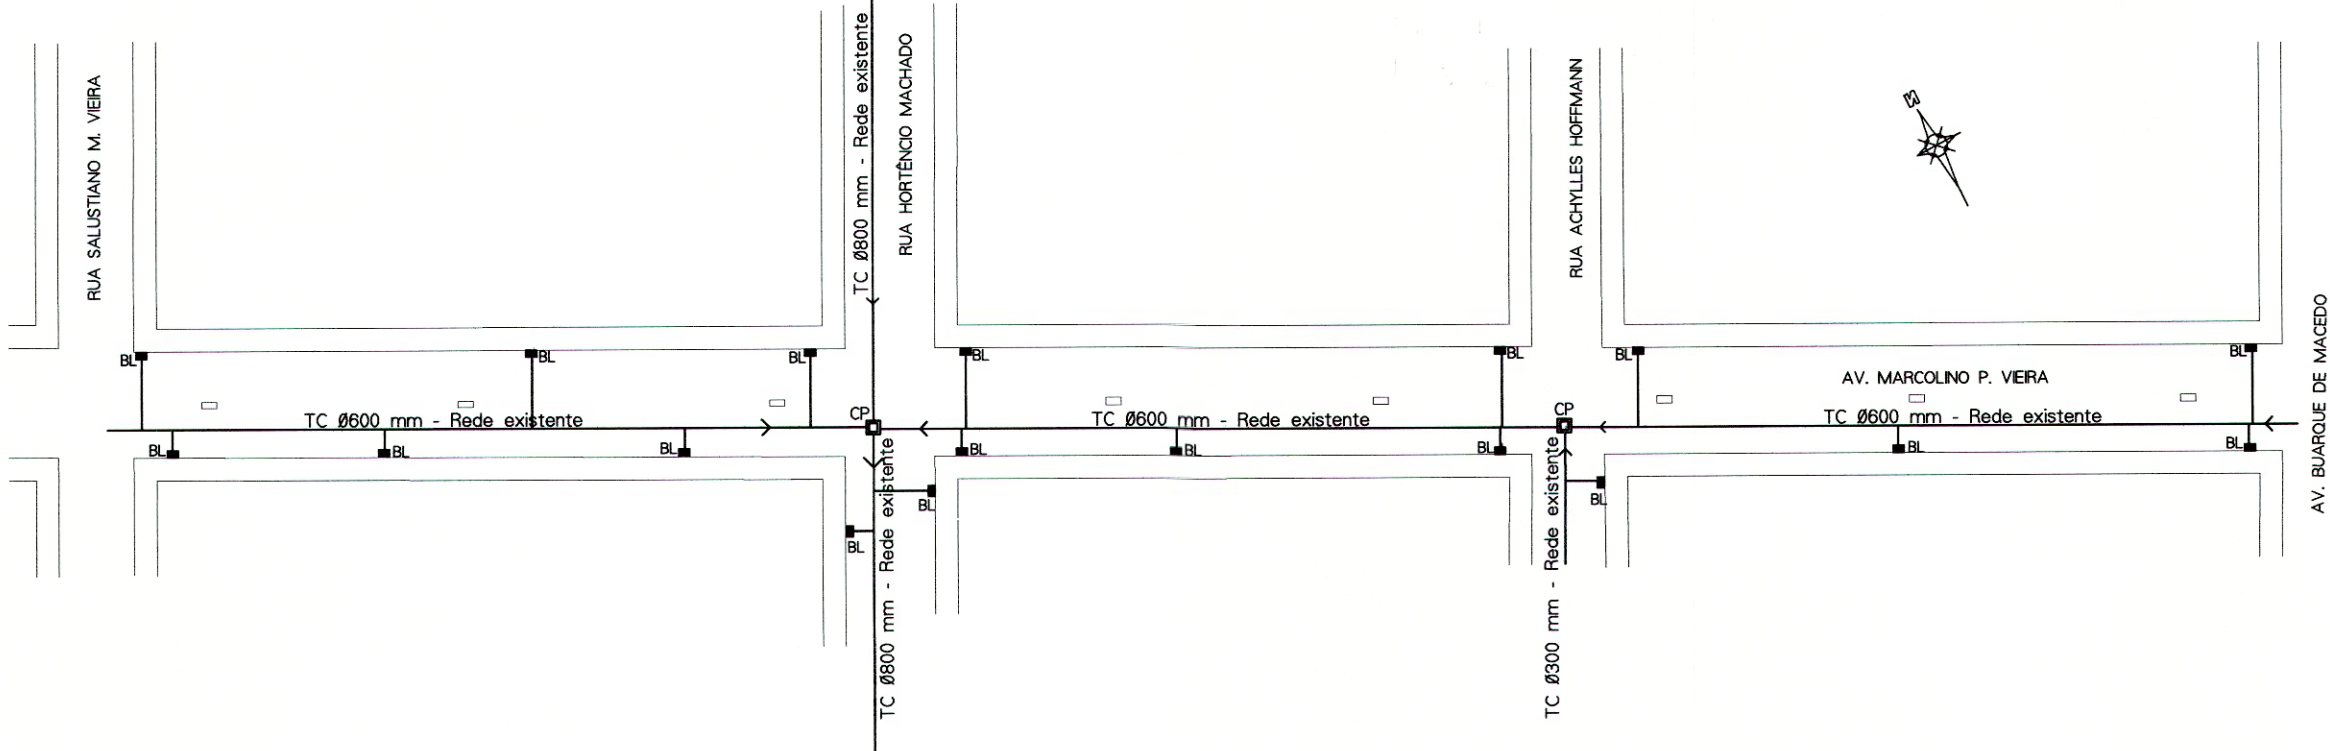

PLANTA DE SITUAÇÃO/LOCALIZAÇÃO

Prefeitura Municipal de André da Rocha
Aprovado
Em 17 07 2024
Sergio Carlos Moretti
Prefeito Municipal

Prefeitura Municipal de André da Rocha
De acordo com as Normas Municipais
Em 17 07 2024
Achiles M. Bertussi Jr.
Eng. Civil - CREA 88245

MUNICÍPIO DE ANDRÉ DA ROCHA
RECAPEAMENTO ASFÁLTICO - ETAPA 1 - AV. MARCOLINO P. VIEIRA - ANDRÉ DA ROCHA/RS.

PROPRIETÁRIO: *Sergio Carlos Moretti*
Município de André da Rocha - Cnpj: 90.483.066/0001-72
Prefeito Municipal - SÉRGIO CARLOS MORETTI

END. OBRA:	PROJETO: DE DRENAGEM PLUVIAL		AREA: A= 3.957,70 m2
AV. MARCOLINO P. VIEIRA - ANDRÉ DA ROCHA -RS.	TÍTULO: PLANTA DE SITUAÇÃO/LOCALIZAÇÃO DRENAGEM PLUVIAL DETALHE DA BOCA DE LOBO/CORTE GENÉRICO	ESCALA 1/1000	PRANCHA: A-04
Bertussi ENGENHARIA E TOPOGRAFIA LTDA.		DATA: NOVEMBRO.2023	
Achiles M. Bertussi Jr. - Eng. Civil Crea - RS 88245 D		RESP. TÉCNICO: Achiles M. Bertussi Jr. Achiles M. Bertussi Jr. - Eng. Civil Crea - RS 88245 D	
REVISÕES: (VERSAO/DATA/ALTERACAO)		Arquivo	