




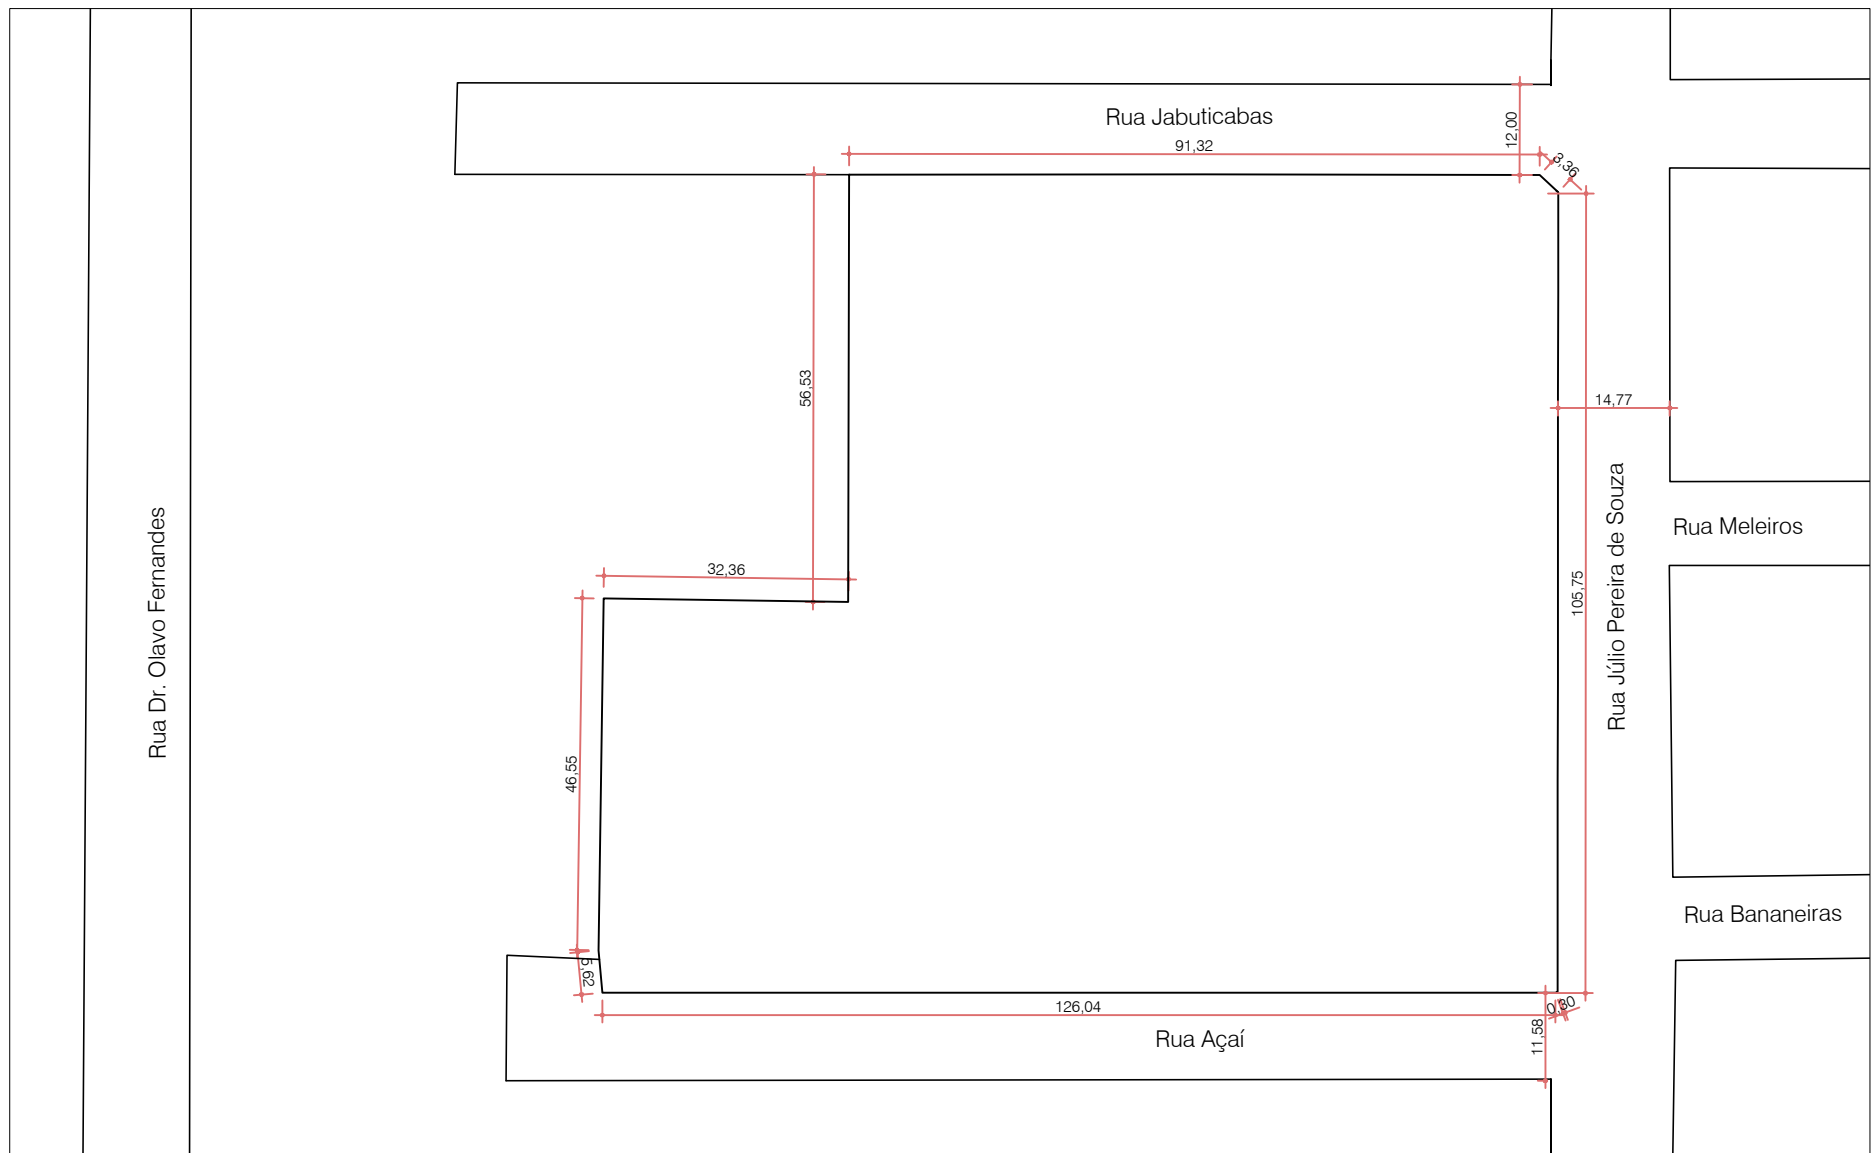


PLANTA DE SITUAÇÃO
ESC.1/1000

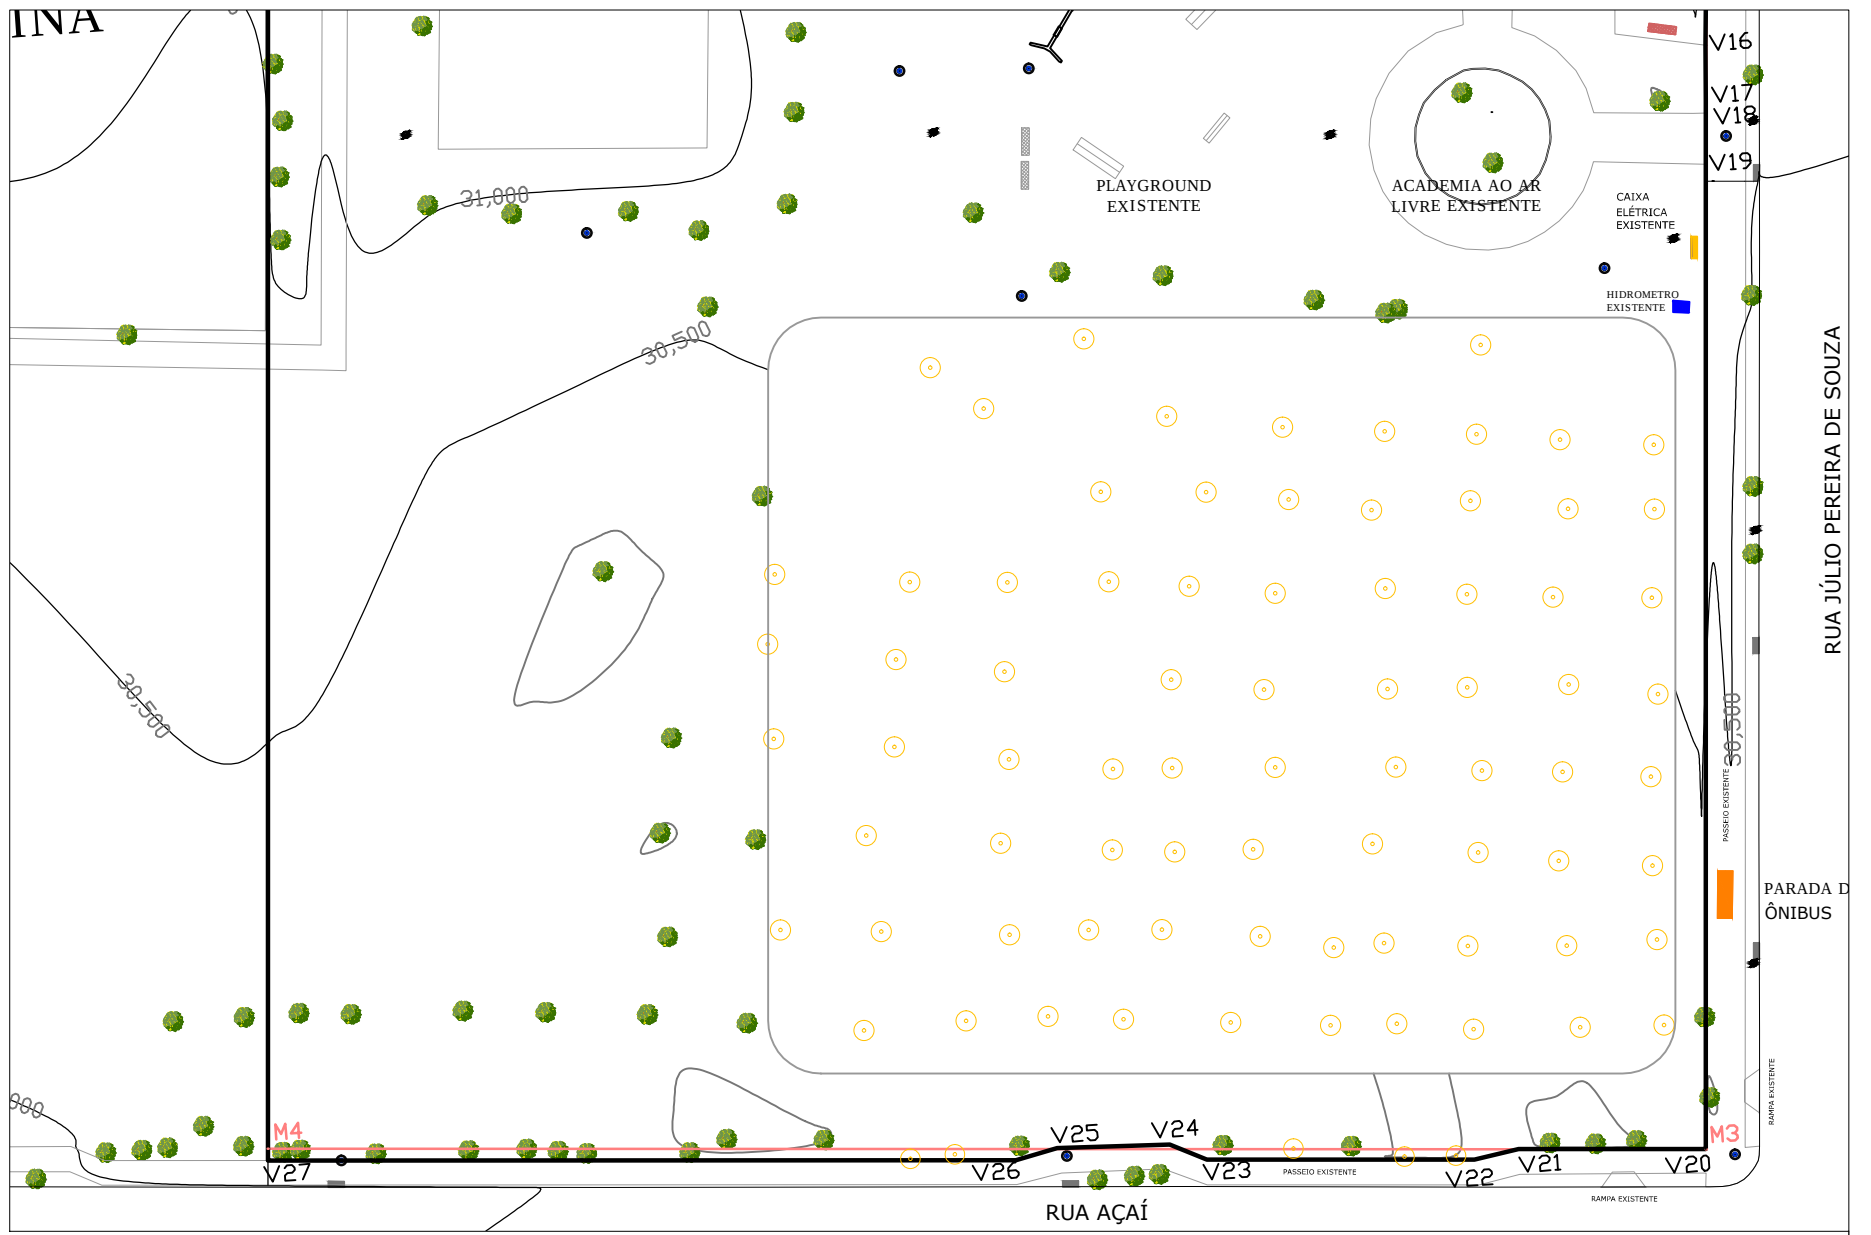

PLANTA DE TOPOGRAFIA COM VEGETAÇÃO
ESC.1/500

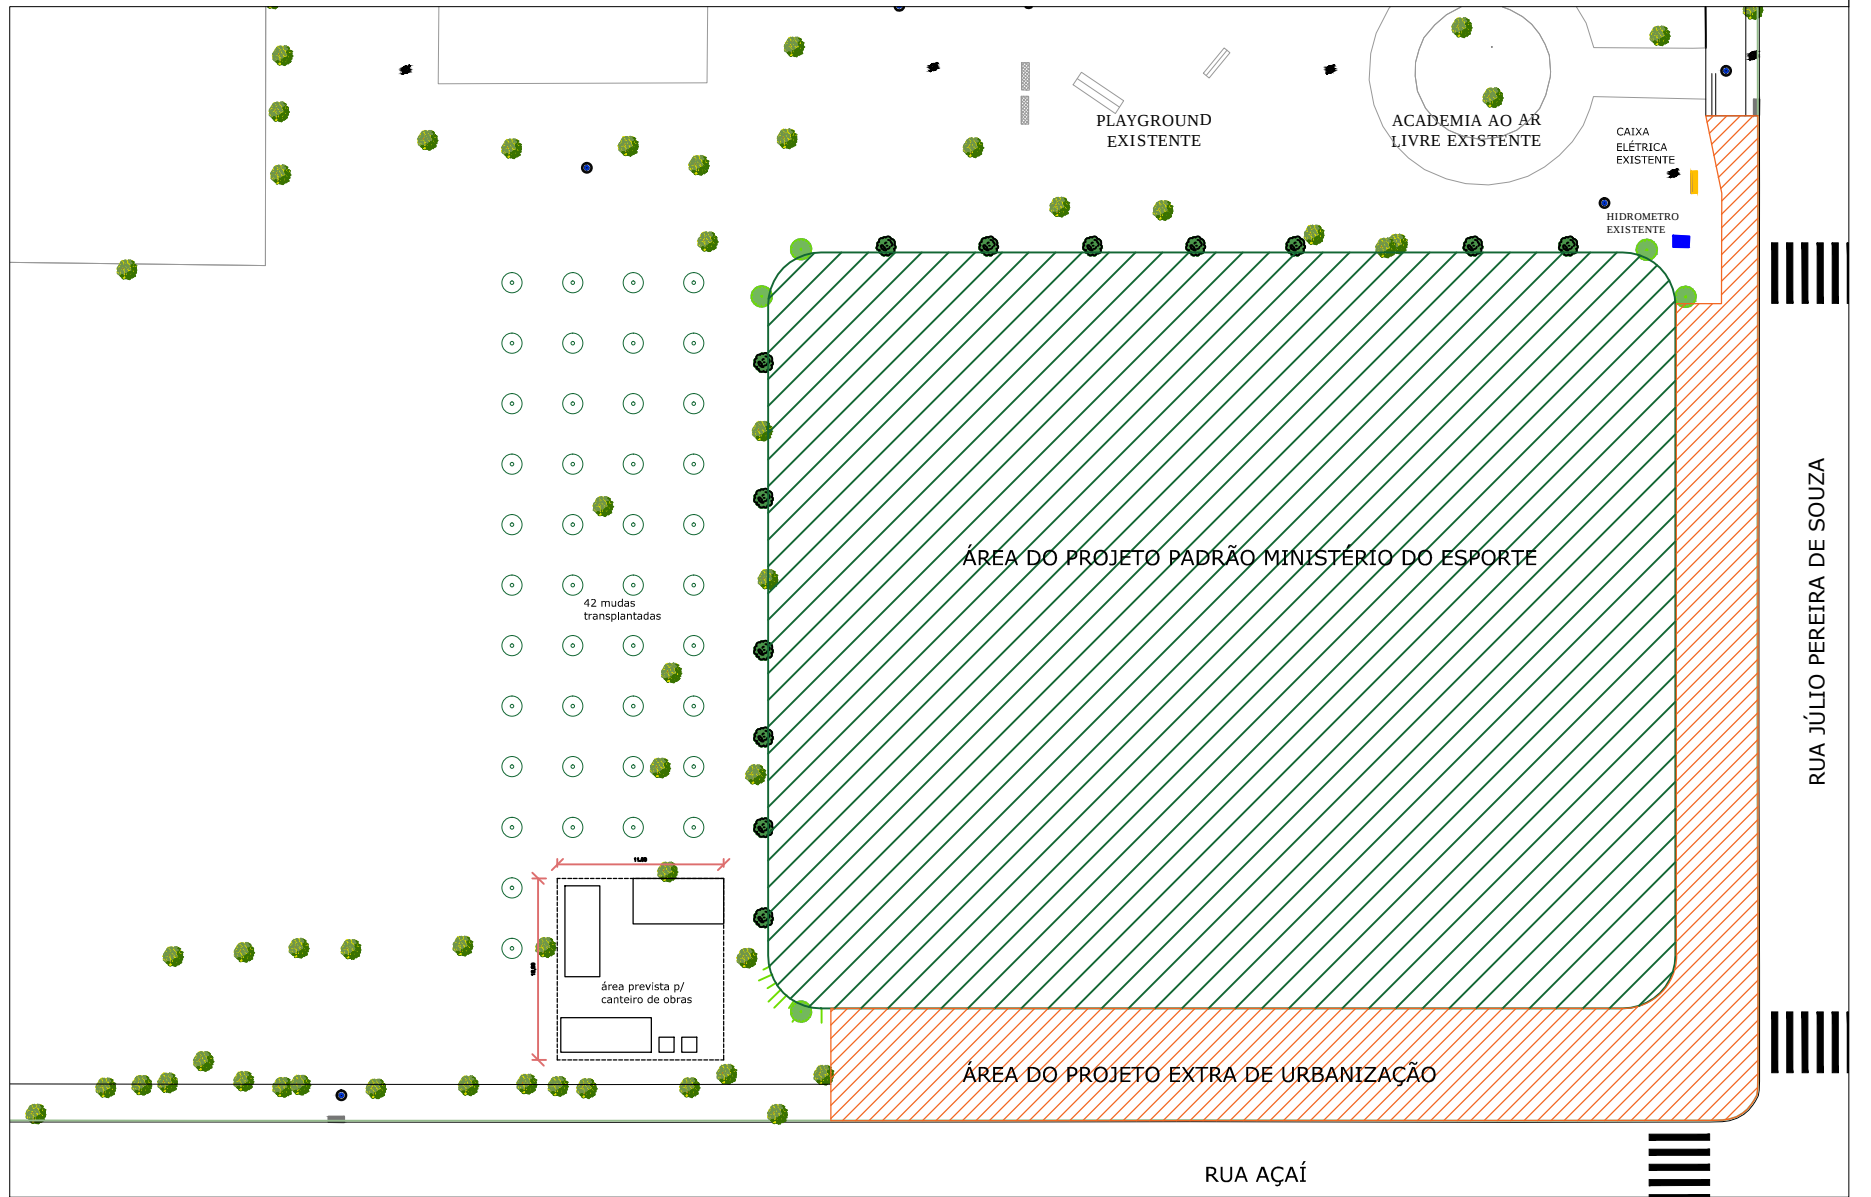

PLANTA DE INDICAÇÃO
ESC.1/500

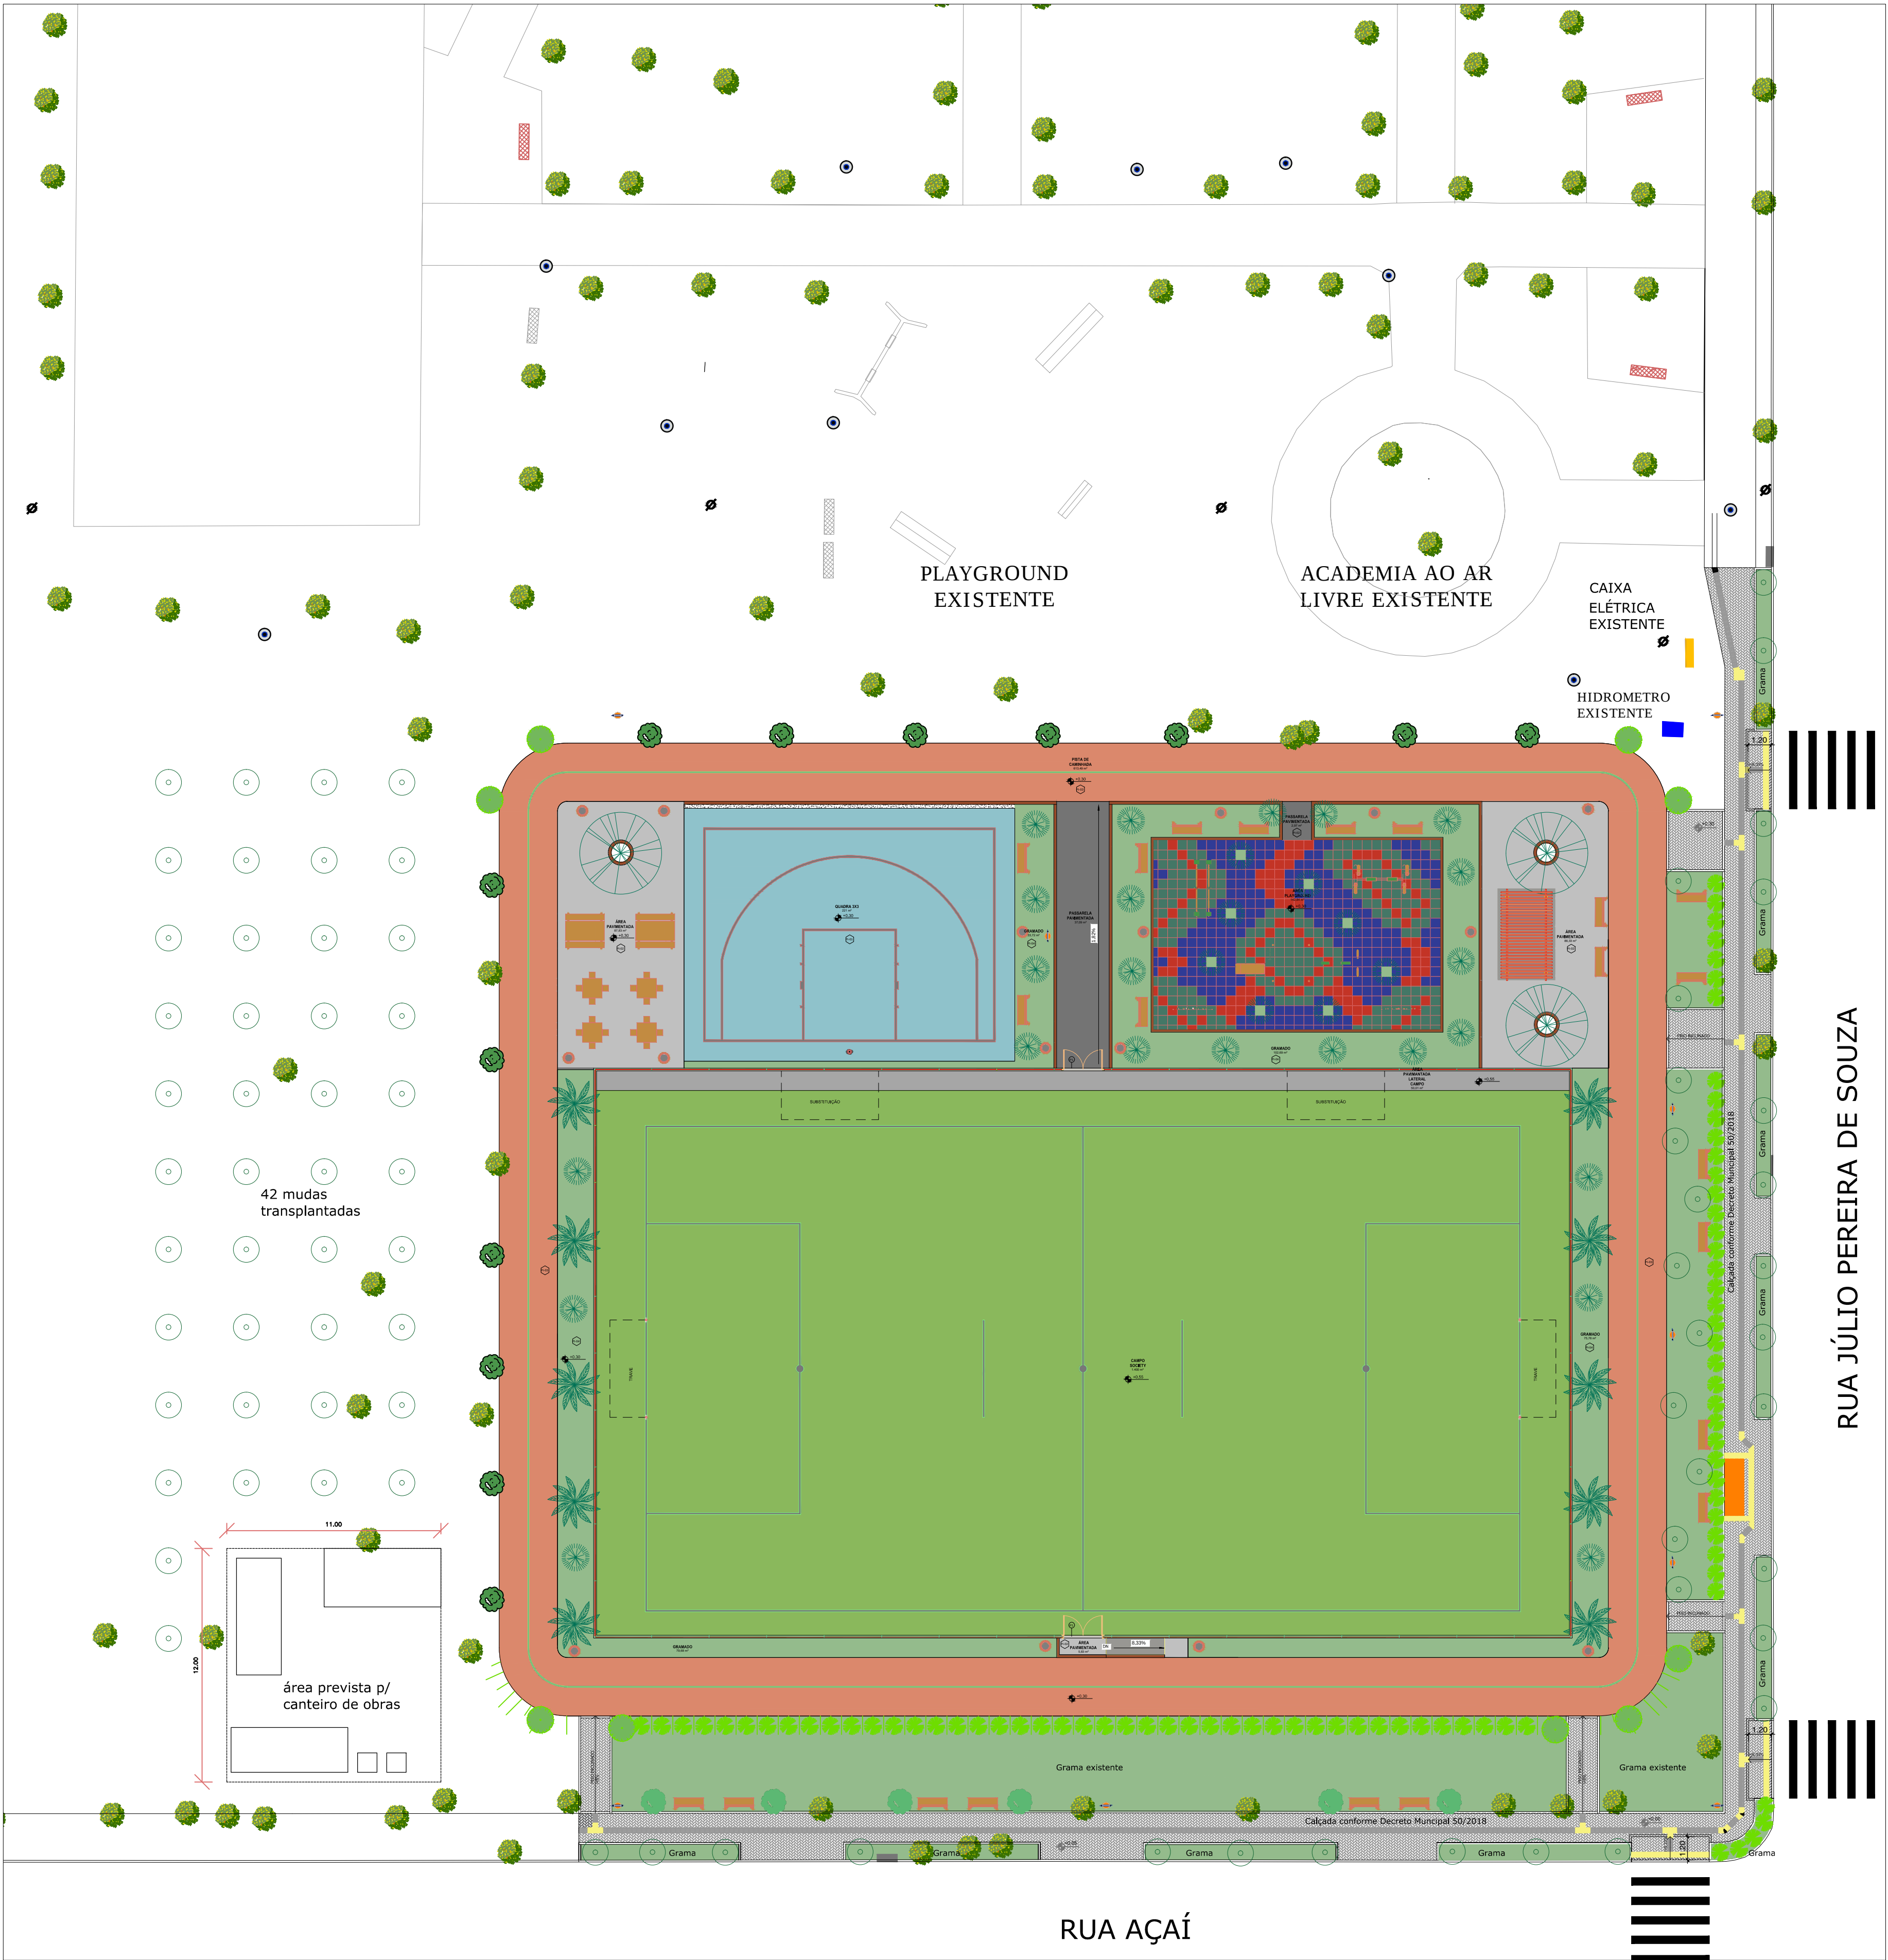

PLANTA DE IMPLANTAÇÃO
ESC.1/200

LEGENDA

- ACESSO EM PISO DE BLOCO DE CONCRETO INTERTRAVADO
- ARBORIZAÇÃO A PERMANECER
- ÁRVORES A TRANSPLANTAR (75 UNIDADES)
ÁRVORES A CORTAR (4 UNIDADES)
- 33 SERÃO REINSERIDAS NA ÁREA DO PROJETO
42 SERÃO REINSERIDAS EM ÁREA ADJACENTE
- ÁLAMO PRATEADO, Populus nigra, H=2,20m (9 UNIDADES)
- ÁRVORES CADUCIFÓLIA, CEREJEIRA E JABUTICABEIRA, H=2,20m
Prunus subg. Cerasus, Plinia cauliflora (13 UNIDADES)
- ÁRVORES PITANGUEIRA, H=2,20m (6 UNIDADES)
Eugenia uniflora
- ARBUSTO - CAPIM DO TEXAS VERDE E RUBRO - Pennisetum setaceum (83 UNIDADES)
- LIXEIRA (05 UNIDADES)
- BANCOS DE MADEIRA 1,5m (12 UNIDADES)
- ABRIGO DE ÔNIBUS - EXISTENTE




PREFEITURA MUNICIPAL DE CANOAS
ESCRITÓRIO DE PROJETOS
GABINETE DO PREFEITO

PROJETO PADRÃO

PROJETO DE ARQUITETURA

ESPAÇO ESPORTIVO JABUTICABAS	Planta de Implantação	DATA: MAR/2025
ENDEREÇO: Rua Jaboticabas, S/Nº- Bairro Estância Velha		
PROPRIETÁRIO: MUNICÍPIO DE CANOAS CNPJ: 88.577.416/0001-18	ESCALA: INDICADA	DESENHO: Raquel
RESPONSÁVEL TÉCNICO: ARQ. Raquel Trindade MAT. 122804- CAU A47149-6	PRANCHA: ÚNICA	

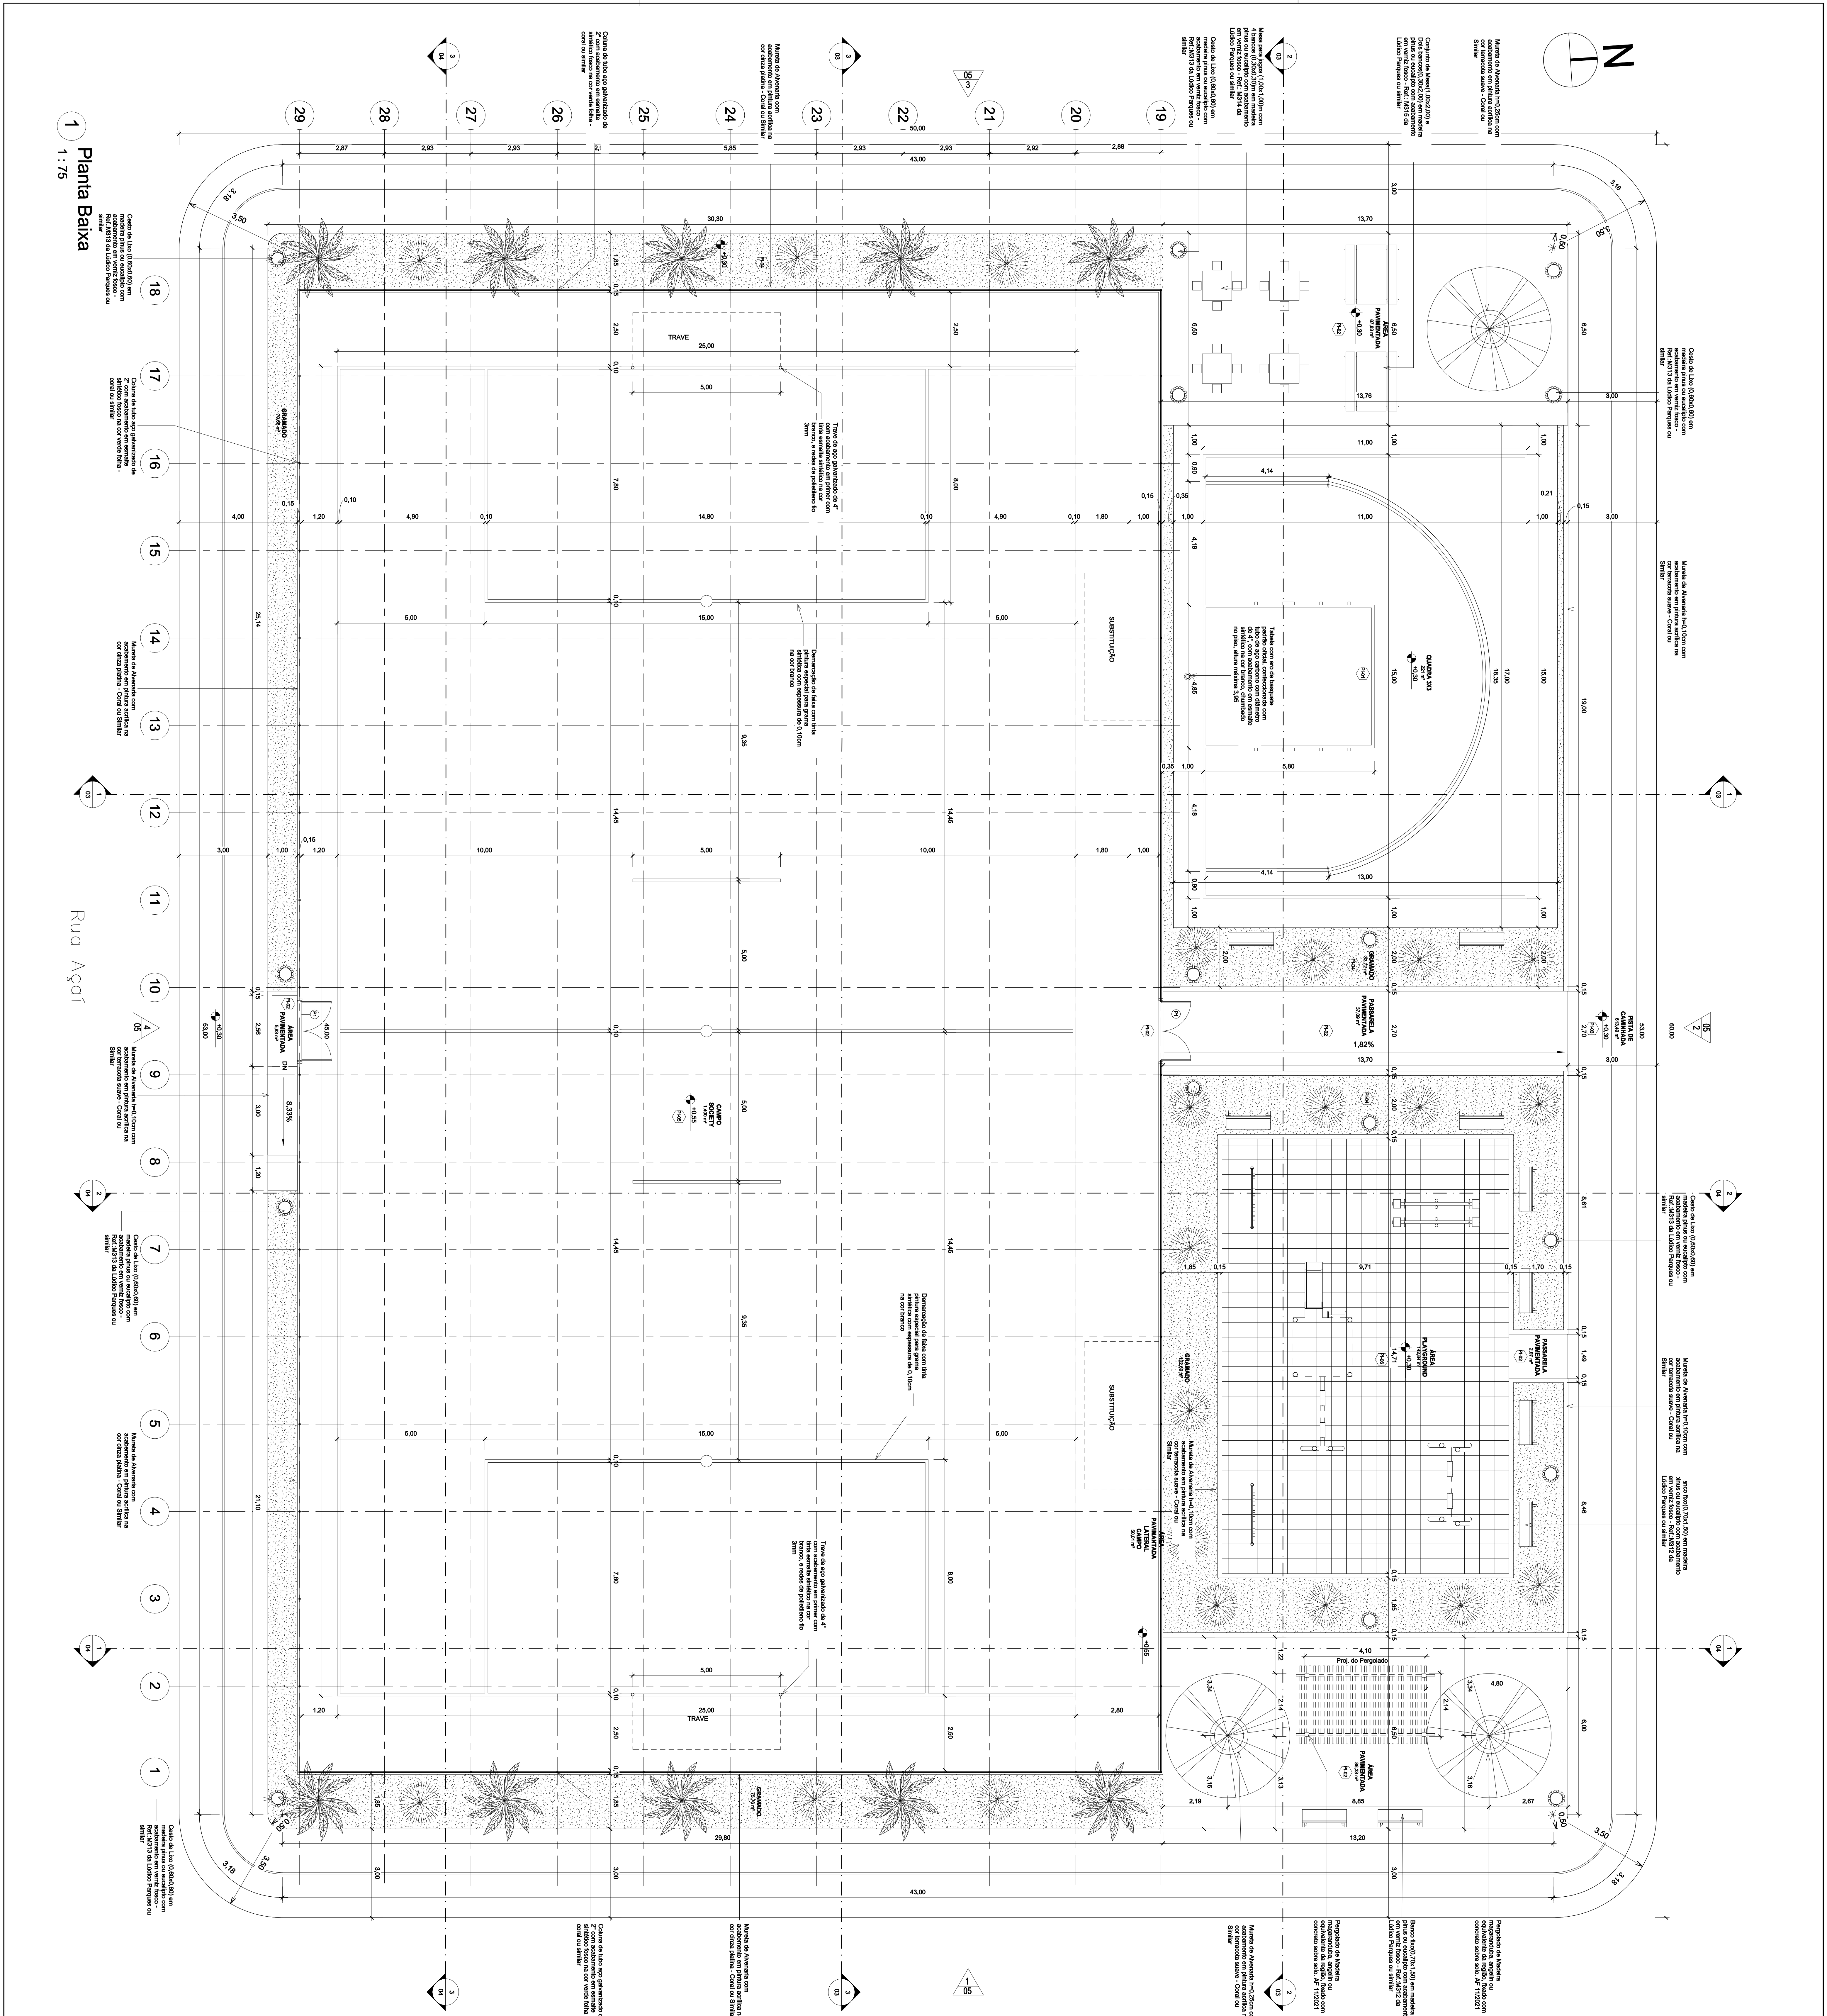


Rua Júlio Pereira de Souza

Tabela de Pisos	
Tipo	Descrição
PI-01	Piso modular em polipropileno de alto impacto e resistência, proteção UV, (300x300x15mm), na cor azul anil. Alpispos ou similar, demarcação da quadra com tinta à base de PU, e=5cm, na cor branca
PI-02	Piso de concreto moldado in loco, feito em obra, acabamento convencional, Laranja Muscel, da Brazilian Tintas ou similar, aplicação manual, 2" na cor dardados. Incluiu primer epóxi, e demarcação de faixa com tinta epóxi, e = 5cm, aplicação manual, na cor Branco Ral, da Brazilian Tintas ou similar
PI-04	Grama esmeralda ou são carfos ou cunha, em placas
PI-05	Grama sintética esportiva para futebol em poliéster, com altura mínima de 42mm
PI-06	Piso de madeira compensada, em placas de 50x50cm, espessura 15mm, com acabamento em verniz, na cor madeira natural, aplicação manual, sobre contrapiso em argamassa tipo 1:4 (cimento e areia), preparo manual, aplicado em áreas secas sobre laje, não aderido, acabamento não retilorado, espessura 5cm.


Quadro de Portas	
Nome	Quantidade
P1	2

Tabela de Áreas	
Nome	Área
CAMPO SOCIETY	1.400 m²
GRAMADO	291,85 m²
PASSARELA PAVIMENTADA	40,06 m²
PISTA DE CAMINHADA	613,49 m²
QUADRA 3x3	221 m²
ÁREA PAVIMENTADA LATERAL CAMPO	50,01 m²
ÁREA PAVIMENTADA	179,99 m²
ÁREA PLAYGROUND	142,94 m²
Total geral	2.539,23 m²


01	INDICAÇÃO DO NOME DAS RUAS E INDICAÇÃO DO NORTE	DATA	02/06/2020
02	DESENHO TÉCNICO	DATA	02/06/2020
REV.	DESCRIÇÃO	DATA	02/06/2020
01	PROJETO DE ARQUITETURA	DATA	02/06/2020
02	PROJETO DE ARQUITETURA	DATA	02/06/2020
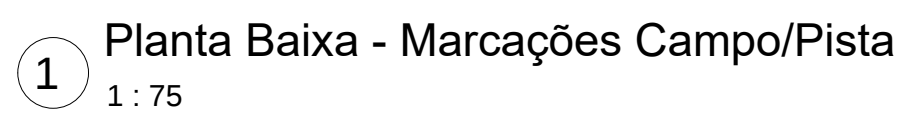


00	EMISSÃO INICIAL	00/2024				
REV.	DESCRIÇÃO	DATA	EXEC.	VERIF.	APROV.	
PROGRAMA DE ACELERAÇÃO DO CRESCIMENTO (PAC) MINISTÉRIO DO ESPORTE		 MINISTÉRIO DO ESPORTE				
OBJETO DO SERVIÇO						
PROJETO MODELO ESPAÇO ESPORTIVO COMUNITÁRIO TIPO A						
DESCRIÇÃO: Marcação campo e Pista		DATA: 00.00.0000			FOLHA: 02	
AUTOR DO PROJETO: Sinfra		REVISÃO: 00		ESCALA: 1 : 75		10
PROJETO: Executivo						

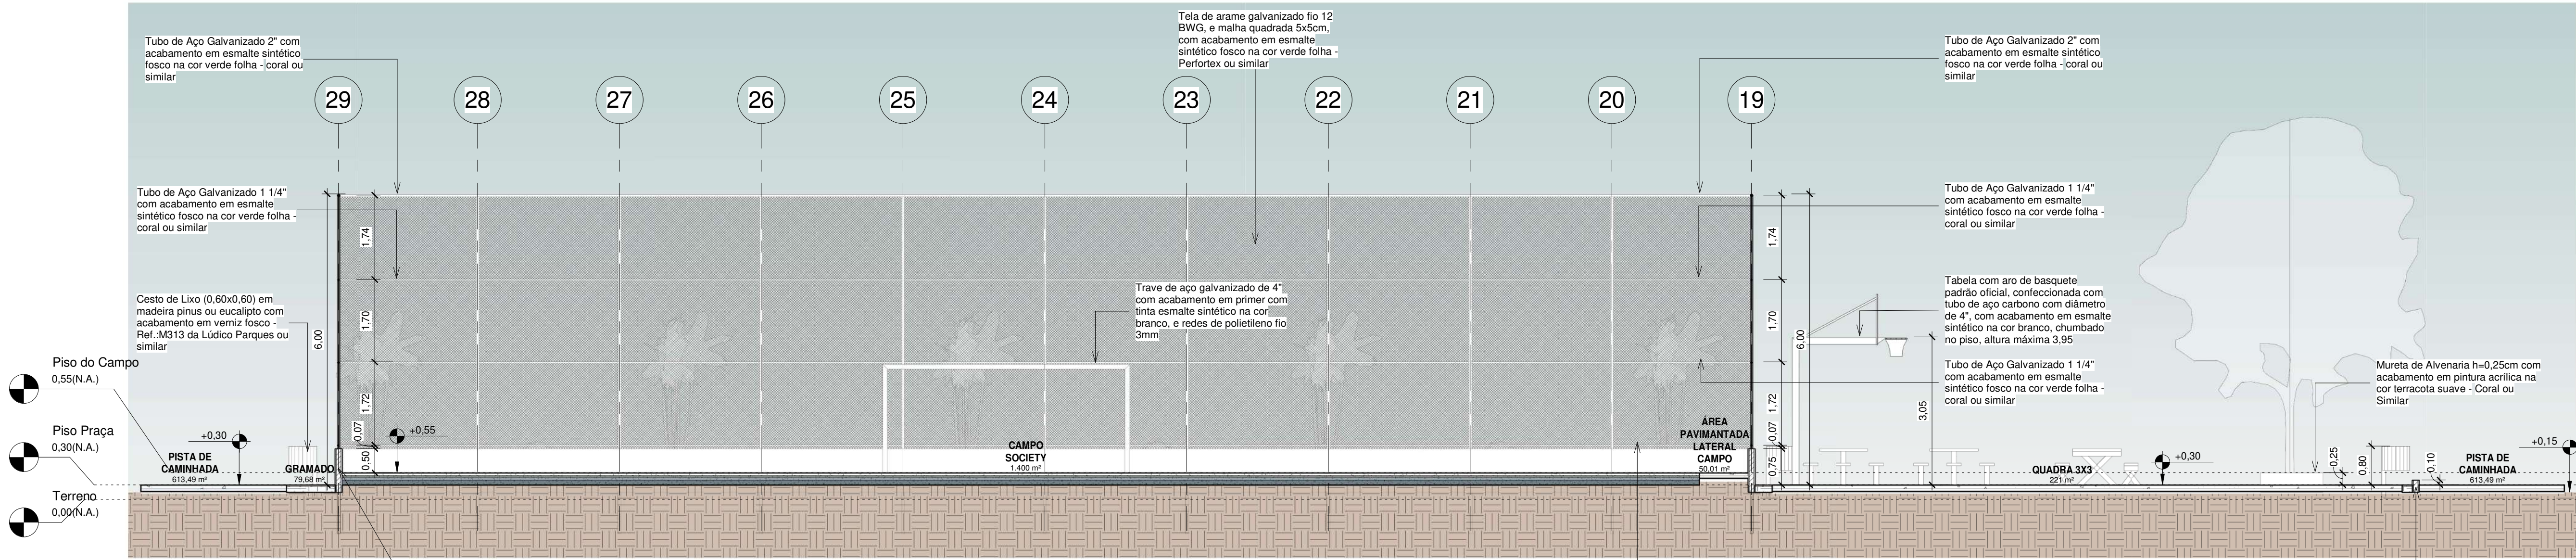

1 Corte 1
1 : 75

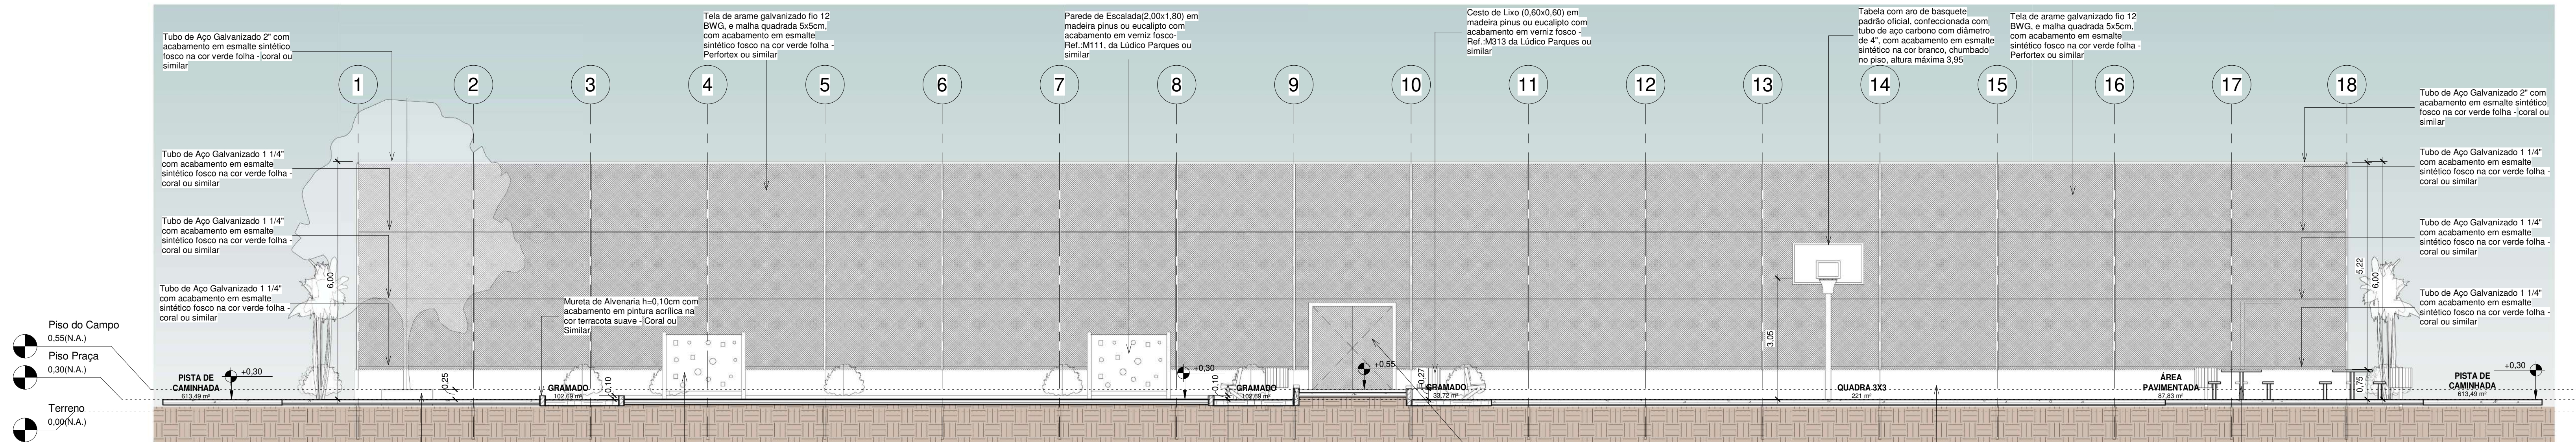



2 Corte 2
1 : 75

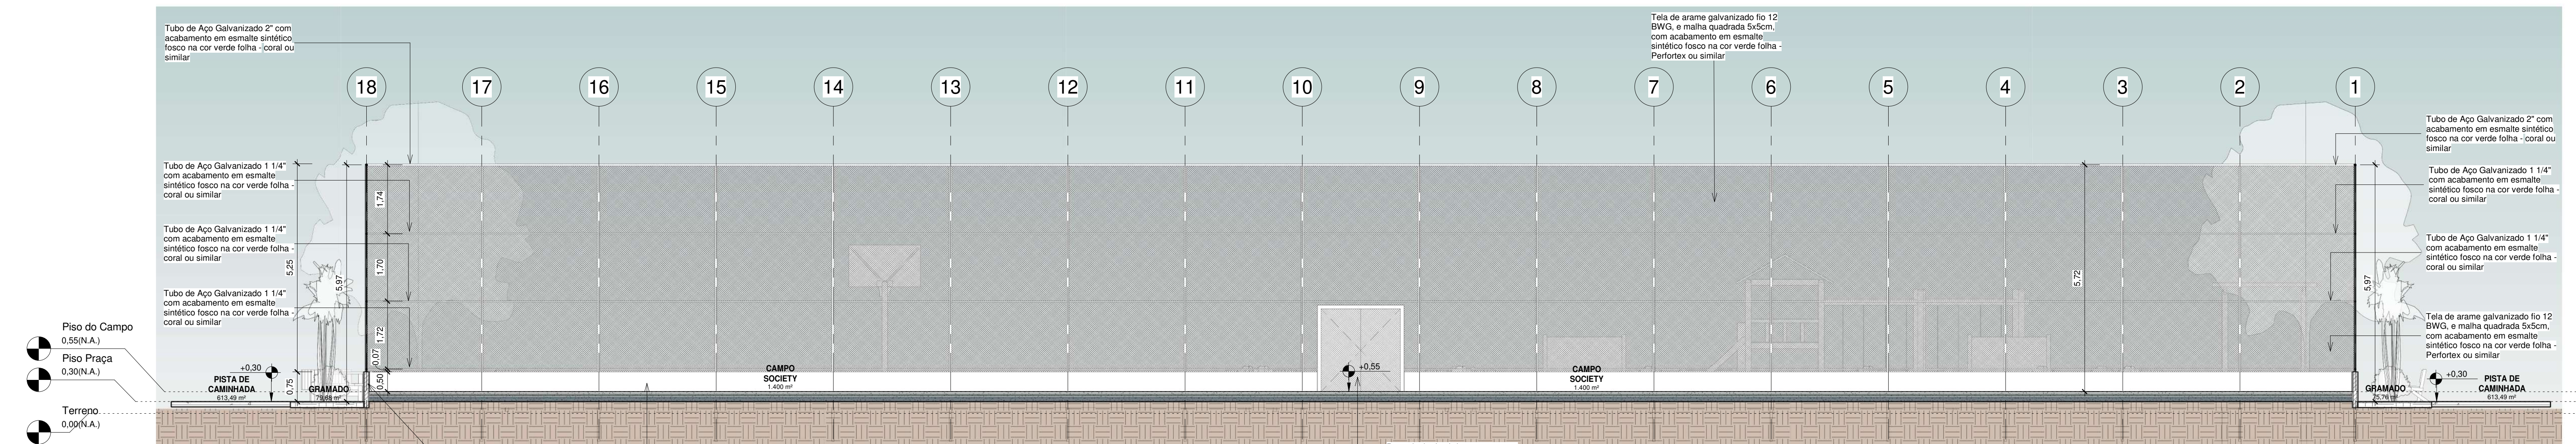


3 Corte 3
1 : 75

00		EMISSÃO INICIAL		08/03/24				
REV.		DESCRIÇÃO		DATA		EXEC.		VERIF. APROV.
PROGRAMA DE ACELERAÇÃO DO CRESCIMENTO (PAC) MINISTÉRIO DO ESPORTE				 MINISTÉRIO DO ESPORTES		 GOVERNO FEDERAL culto e reconstrução		
OBJETO DO SERVIÇO:								
PROJETO MODELO ESPAÇO ESPORTIVO COMUNITÁRIO TIPO A								
DESCRIMINAÇÃO: Cortes 01,02,03							FOLHA:	
AUTOR DO PROJETO: Sinfra				DATA:		00.00.0000		
PROJETO:		REVISÃO:		ESCALA		1: 75		
Executivo		00				10		

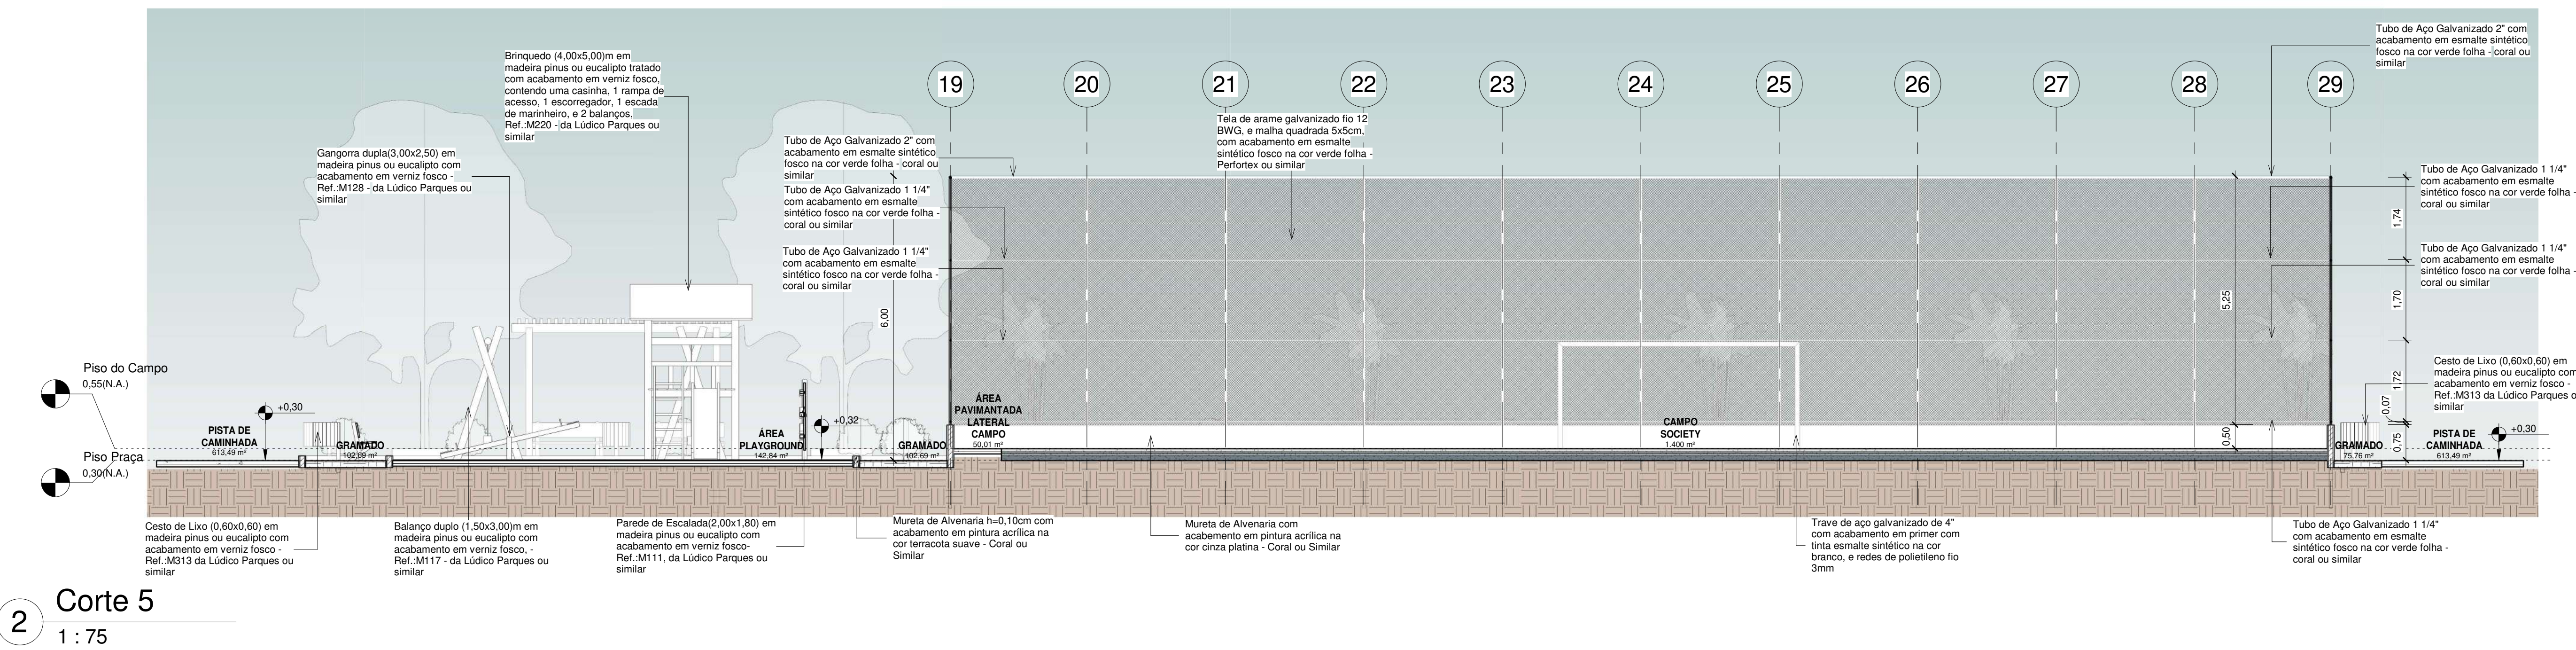


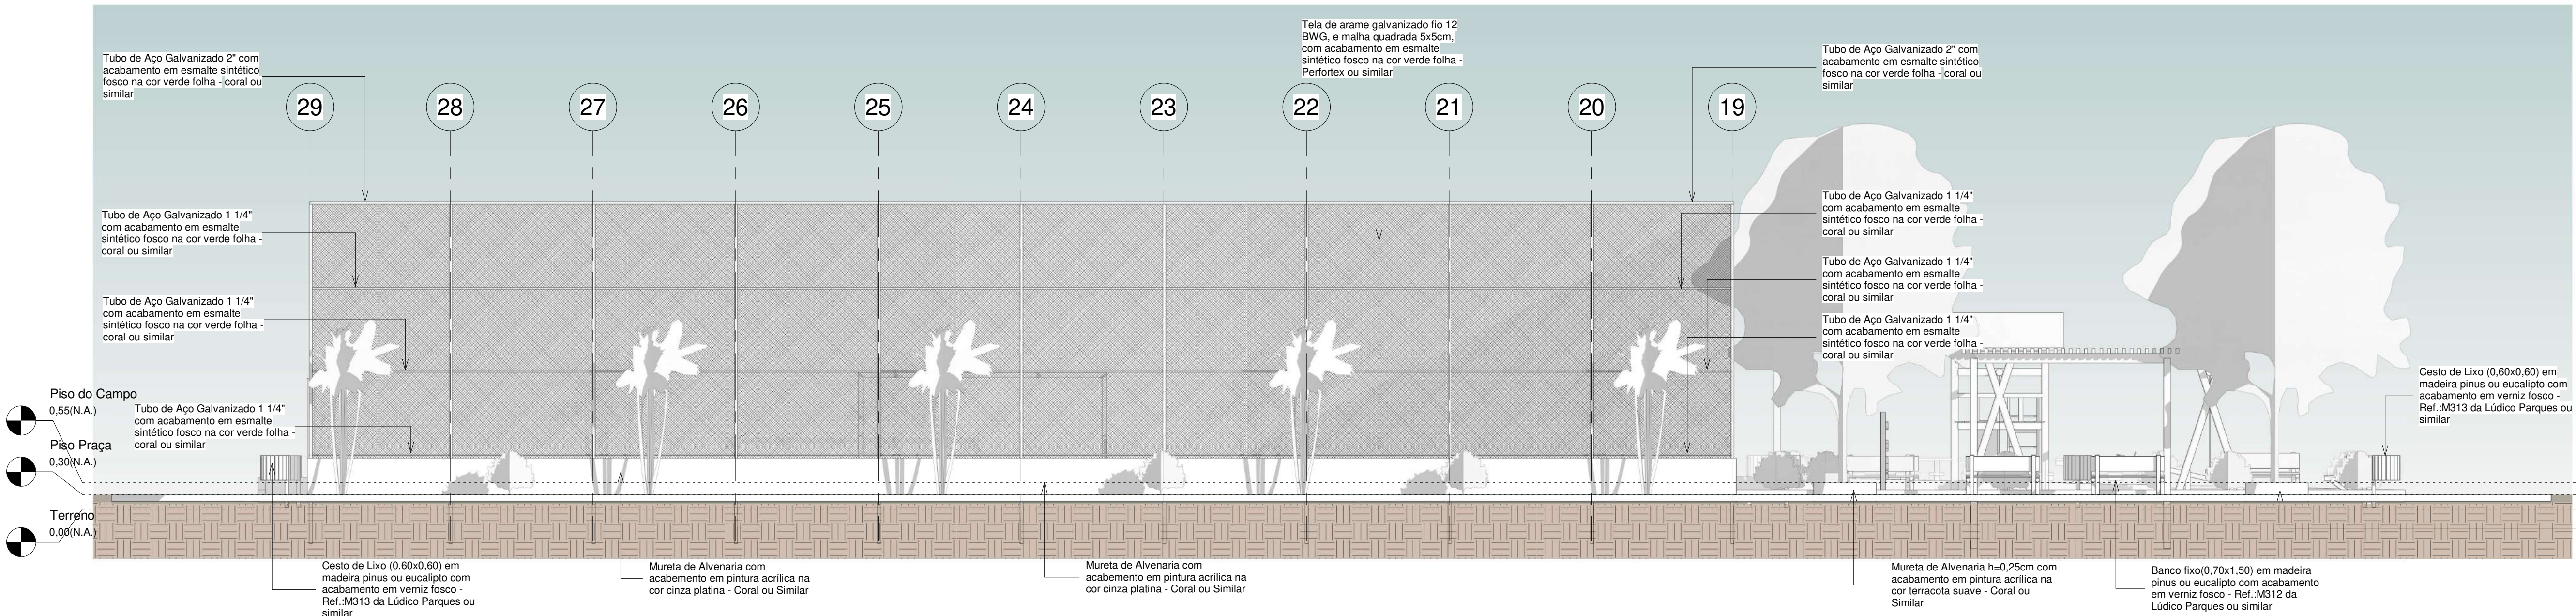


1 Fachada Leste
1 : 75

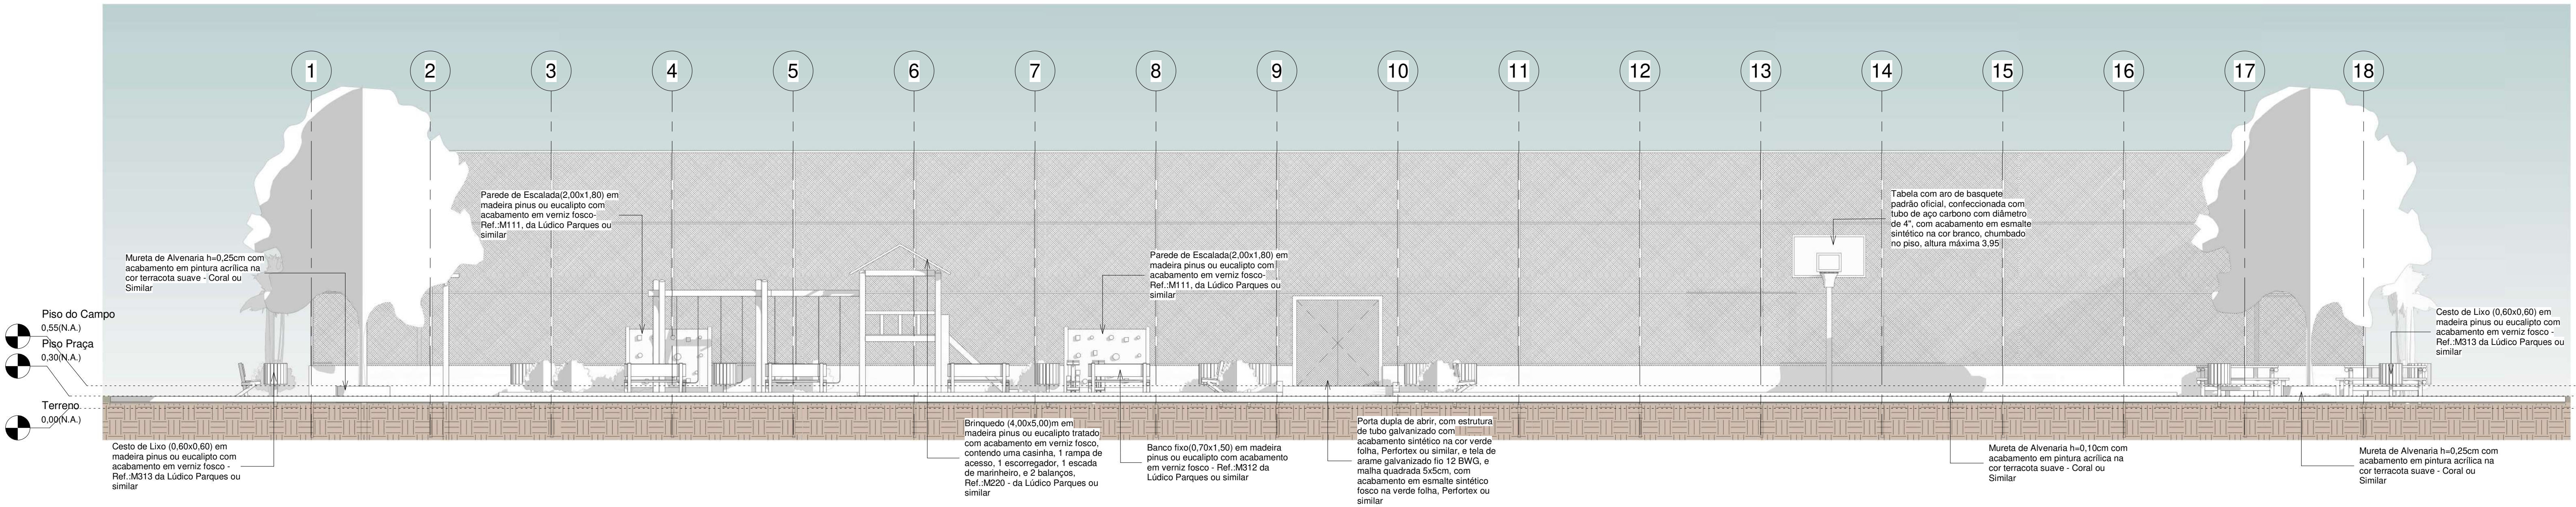

2 Fachada Norte
1 : 75

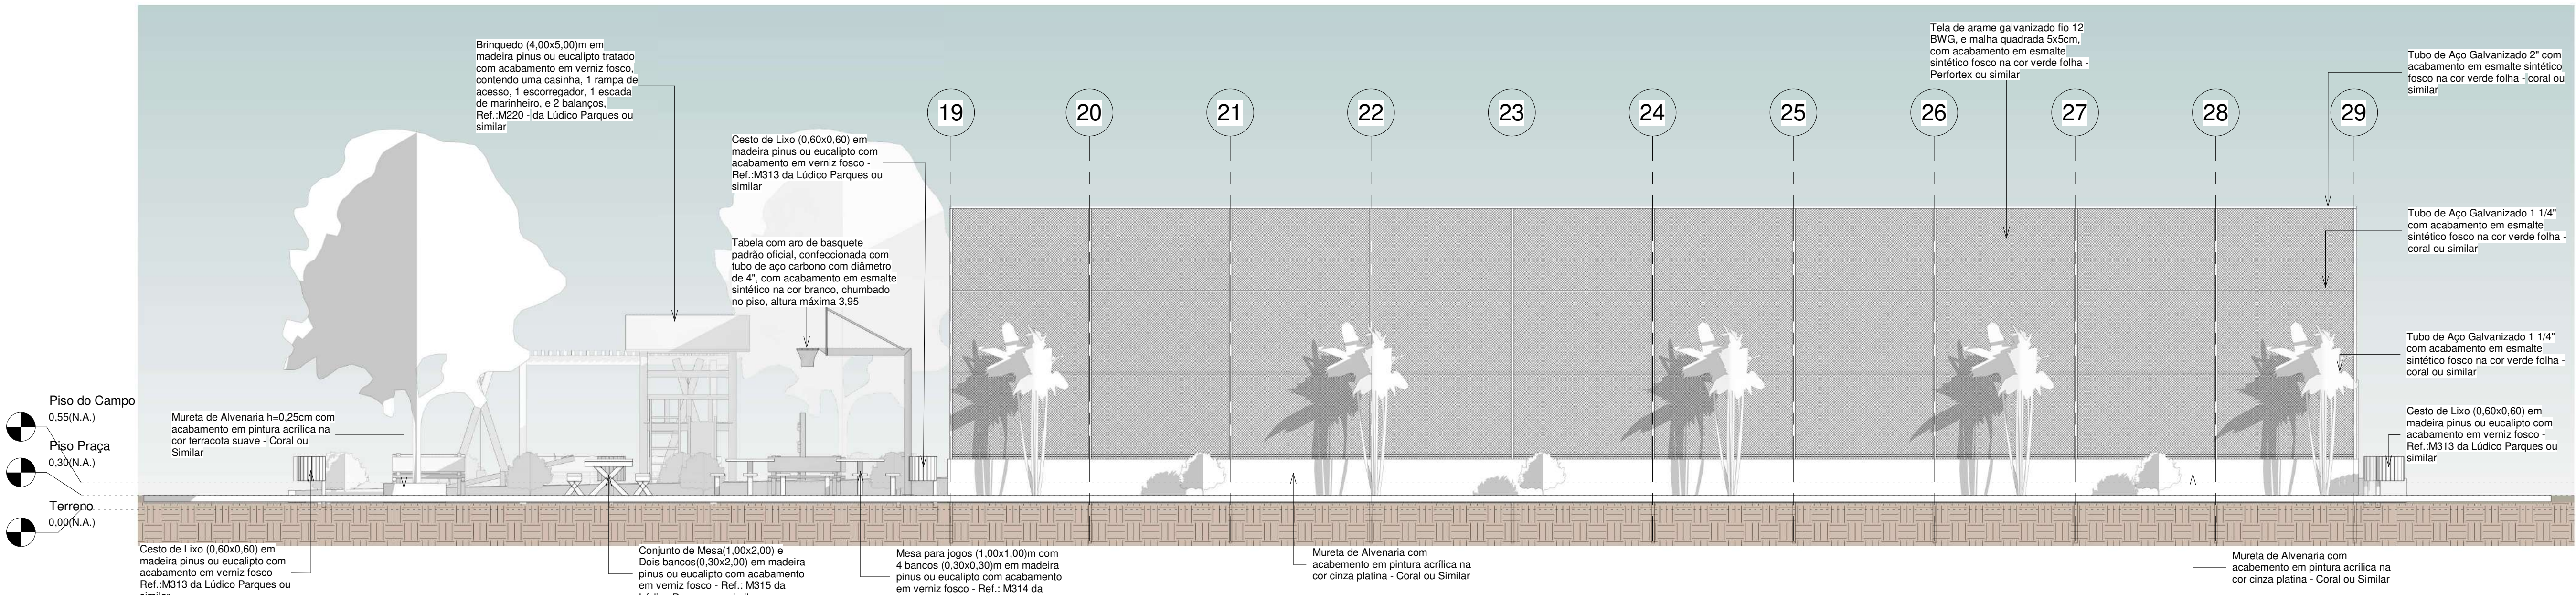


3 Fachada Oeste
1 : 75

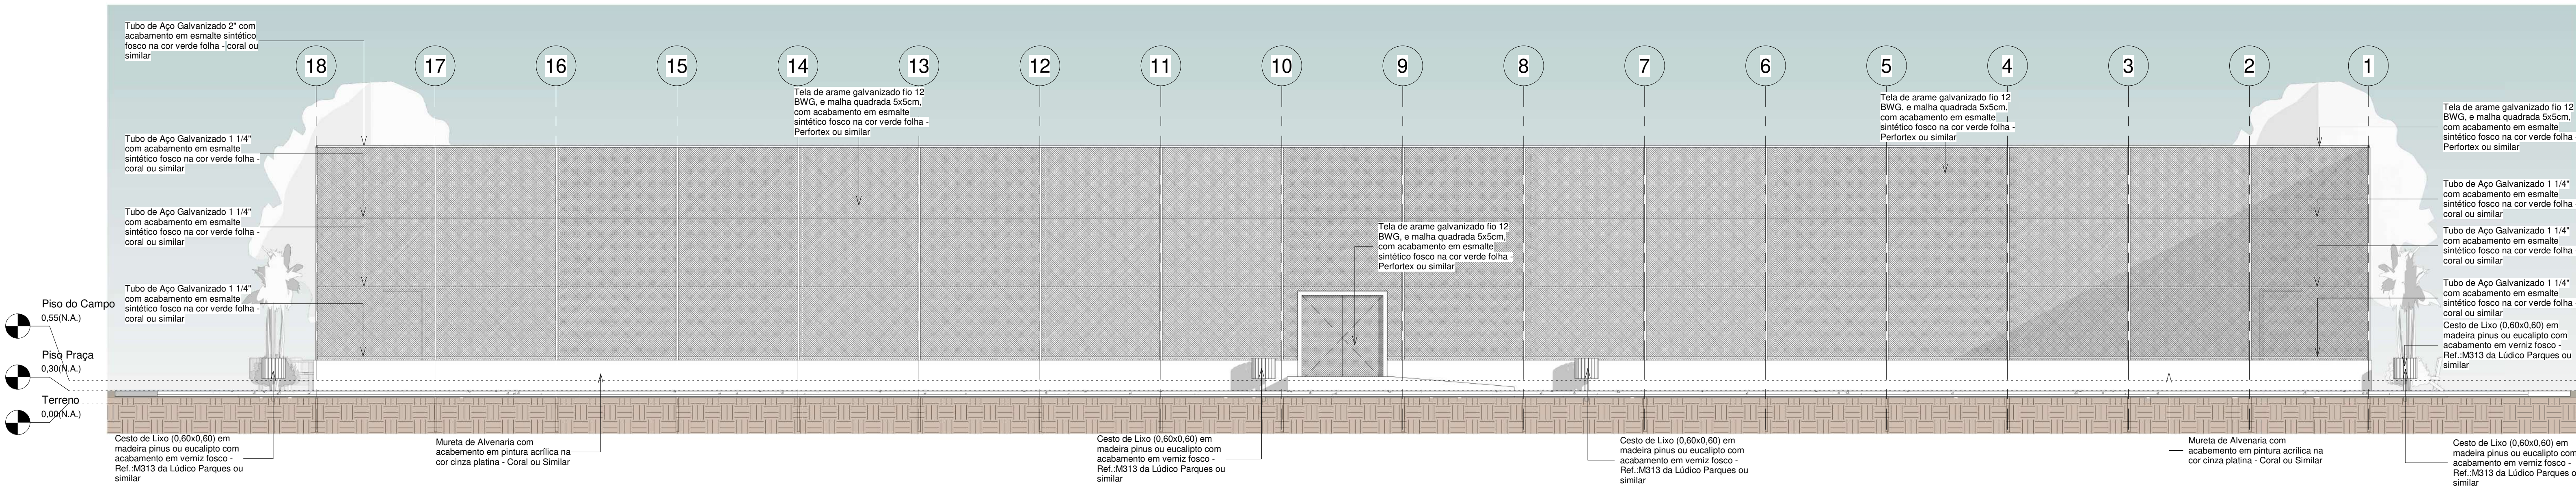

4 Fachada Sul
1 : 75

00		EMISSÃO INICIAL		08/05/24					
REV.		DESCRIÇÃO		DATA		EXEC.		VERIF. APROV.	
PROGRAMA DE ACELERAÇÃO DO CRESCIMENTO (PAC) MINISTÉRIO DO ESPORTE									
OBJETO DO SERVIÇO:									
PROJETO MODELO ESPAÇO ESPORTIVO COMUNITÁRIO TIPO A									
DESCRIÇÃO:						FOLHA:			
Vistas						05			
AUTOR DO PROJETO:				DATA:		08/05/2020			
Sinfra									
PROJETO:		REVISÃO:		ESCALA:					
Executivo		00		1:75		10			

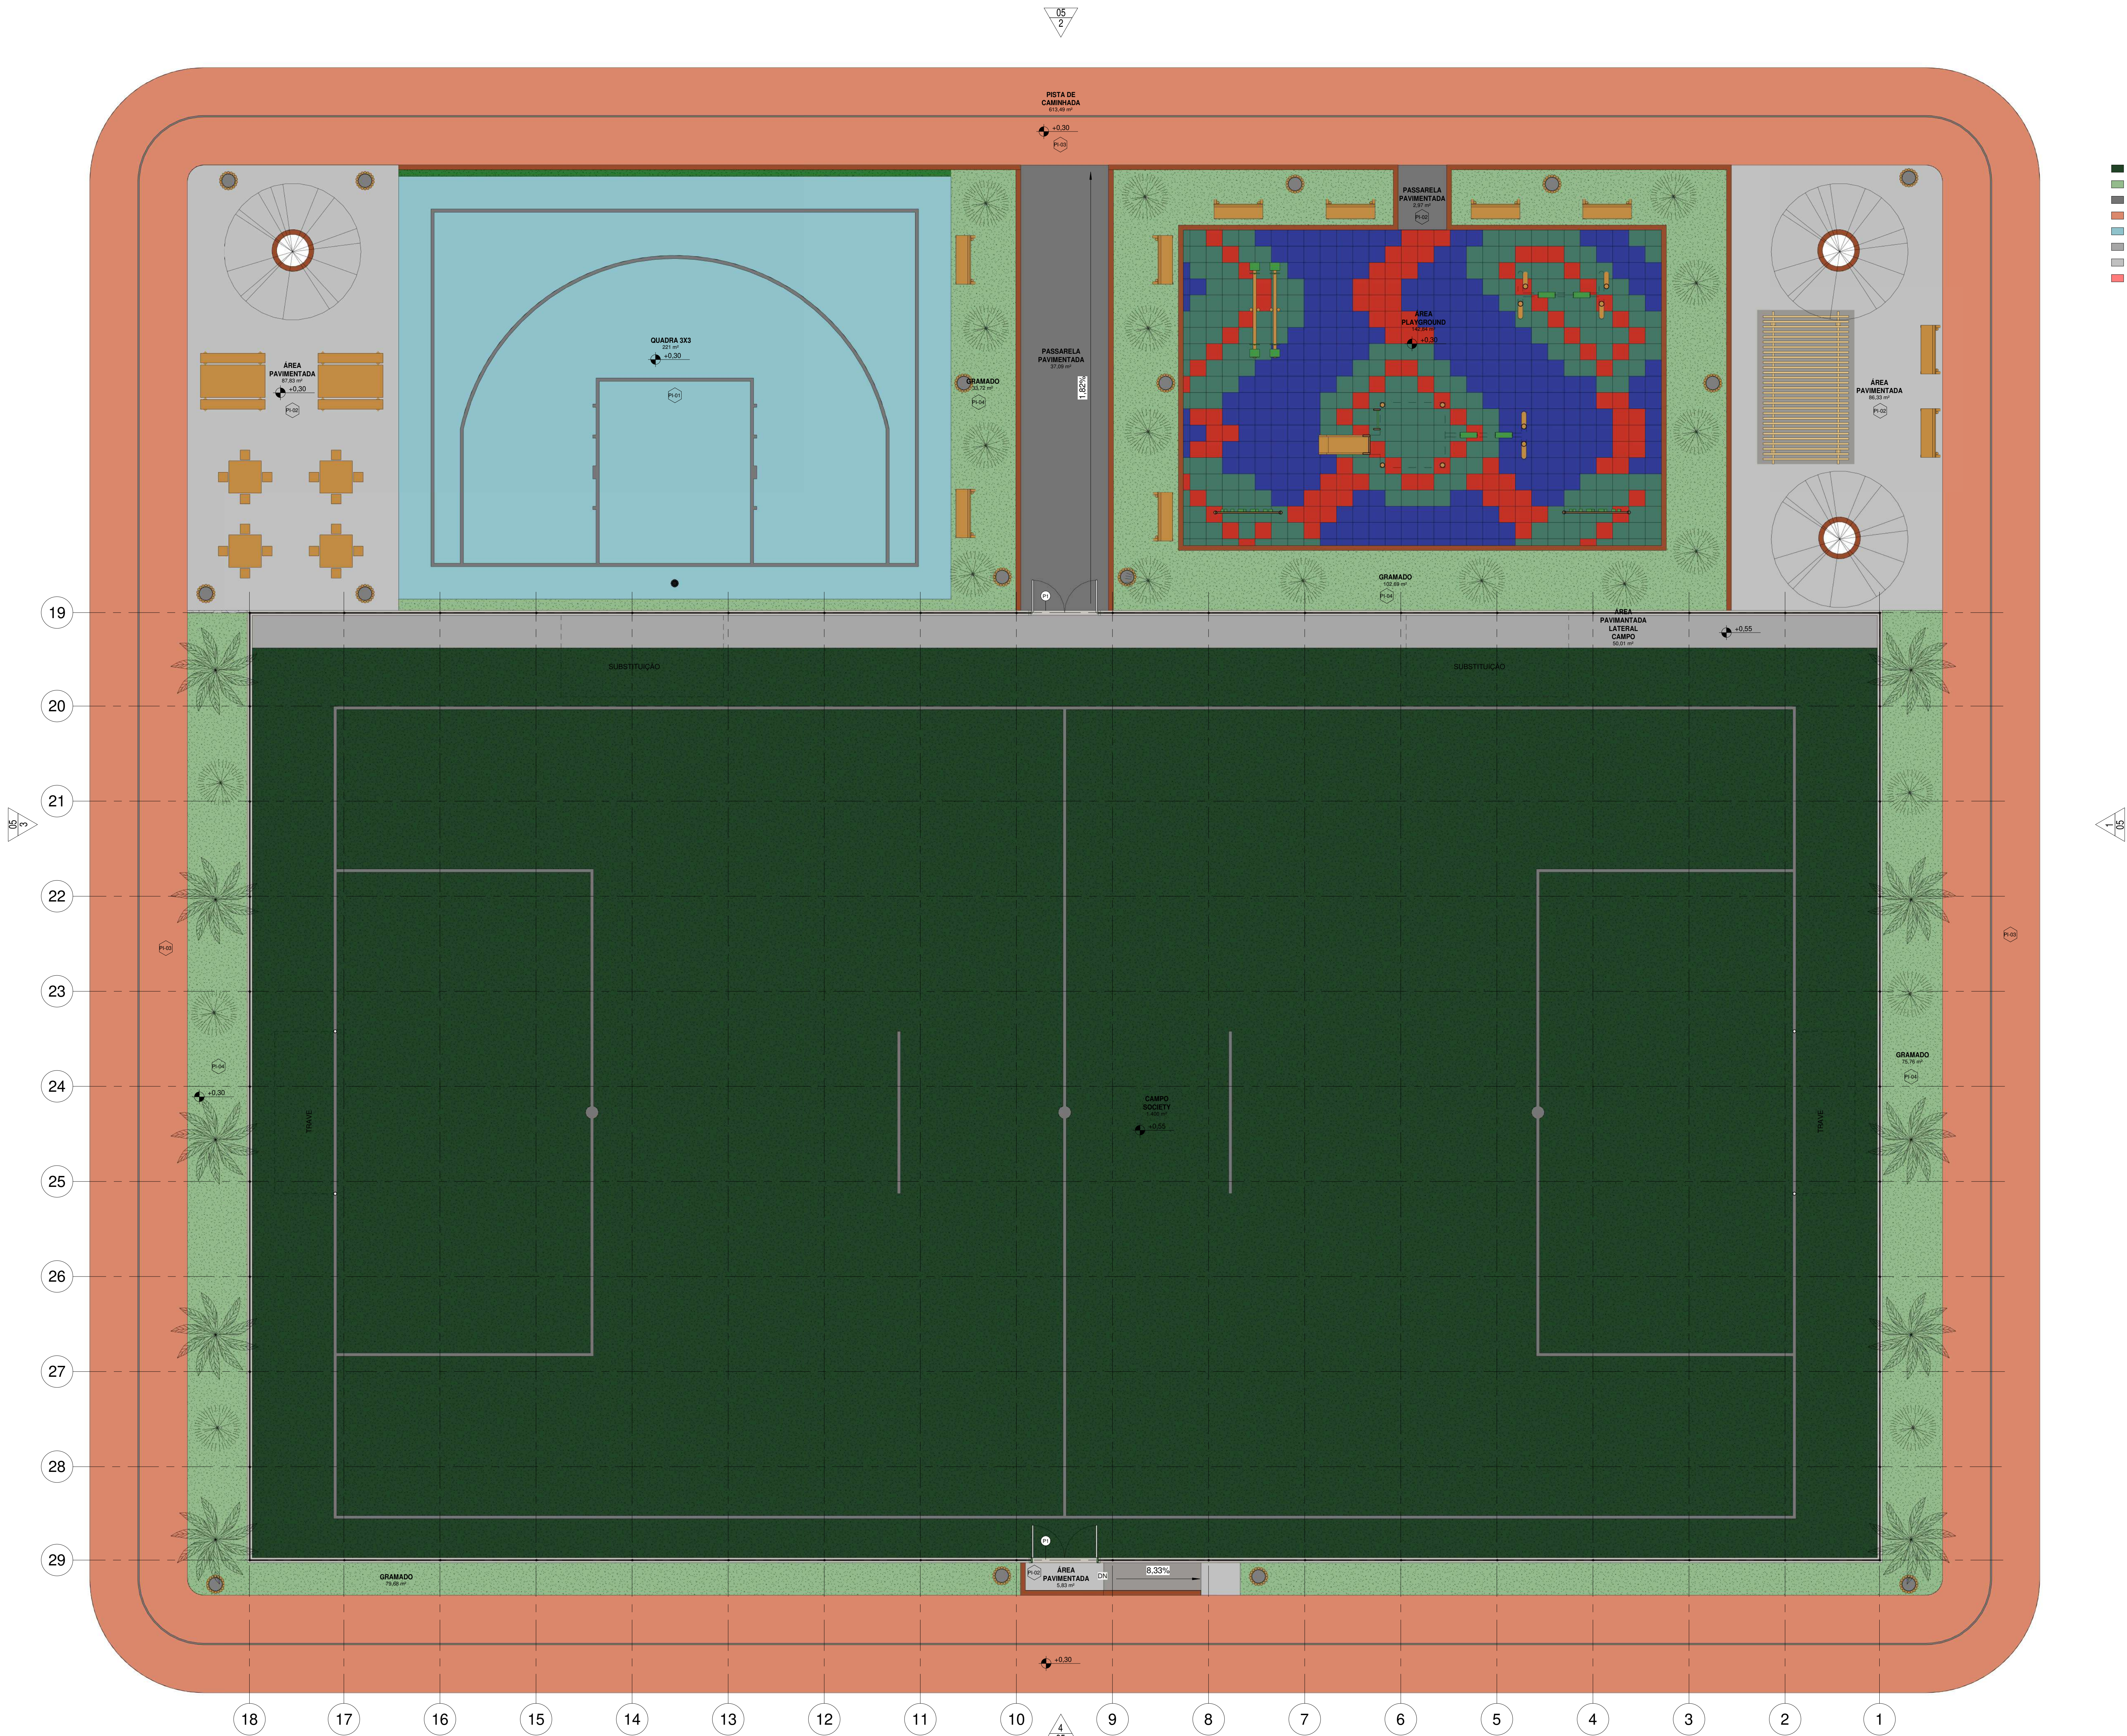


- CAMPO SOCIETY
- GRAMADO
- PASSARELA PAVIMENTADA
- PISTA DE CAMINHADA
- QUADRA 3X3
- ÁREA PAVIMENTADA LATERAL CAMPO
- ÁREA PAVIMENTADA
- ÁREA PLAYGROUND


Tabela de Áreas	
Nome	Área
CAMPO SOCIETY	1.400 m²
GRAMADO	291,85 m²
PASSARELA PAVIMENTADA	40,06 m²
PISTA DE CAMINHADA	613,49 m²
QUADRA 3X3	221 m²
ÁREA PAVIMENTADA LATERAL CAMPO	50,01 m²
ÁREA PAVIMENTADA	179,99 m²
ÁREA PLAYGROUND	142,84 m²
Total geral	2.939,23 m²

00	EMISSÃO FINAL	08/05/24			
REV.	DESCRIÇÃO	DATA	EXEC.	VERIF.	APROV.
PROGRAMA DE ACELERAÇÃO DO CRESCIMENTO (PAC) MINISTÉRIO DO ESPORTE		GOVERNO FEDERAL		MINISTÉRIO DO ESPORTE	
OBJETO DO SERVIÇO:					
PROJETO MODELO ESPAÇO ESPORTIVO COMUNITÁRIO TIPO A					
DESCRIÇÃO: Layout		AUTOR DO PROJETO: Sinfra		DATA: 08.05.2020	
PROJETO: Executivo		REVISÃO: 00		ESCALA: 1:75	
				FOLHA: 06	
				10	


1 Planta Baixa - Layout
1 : 75

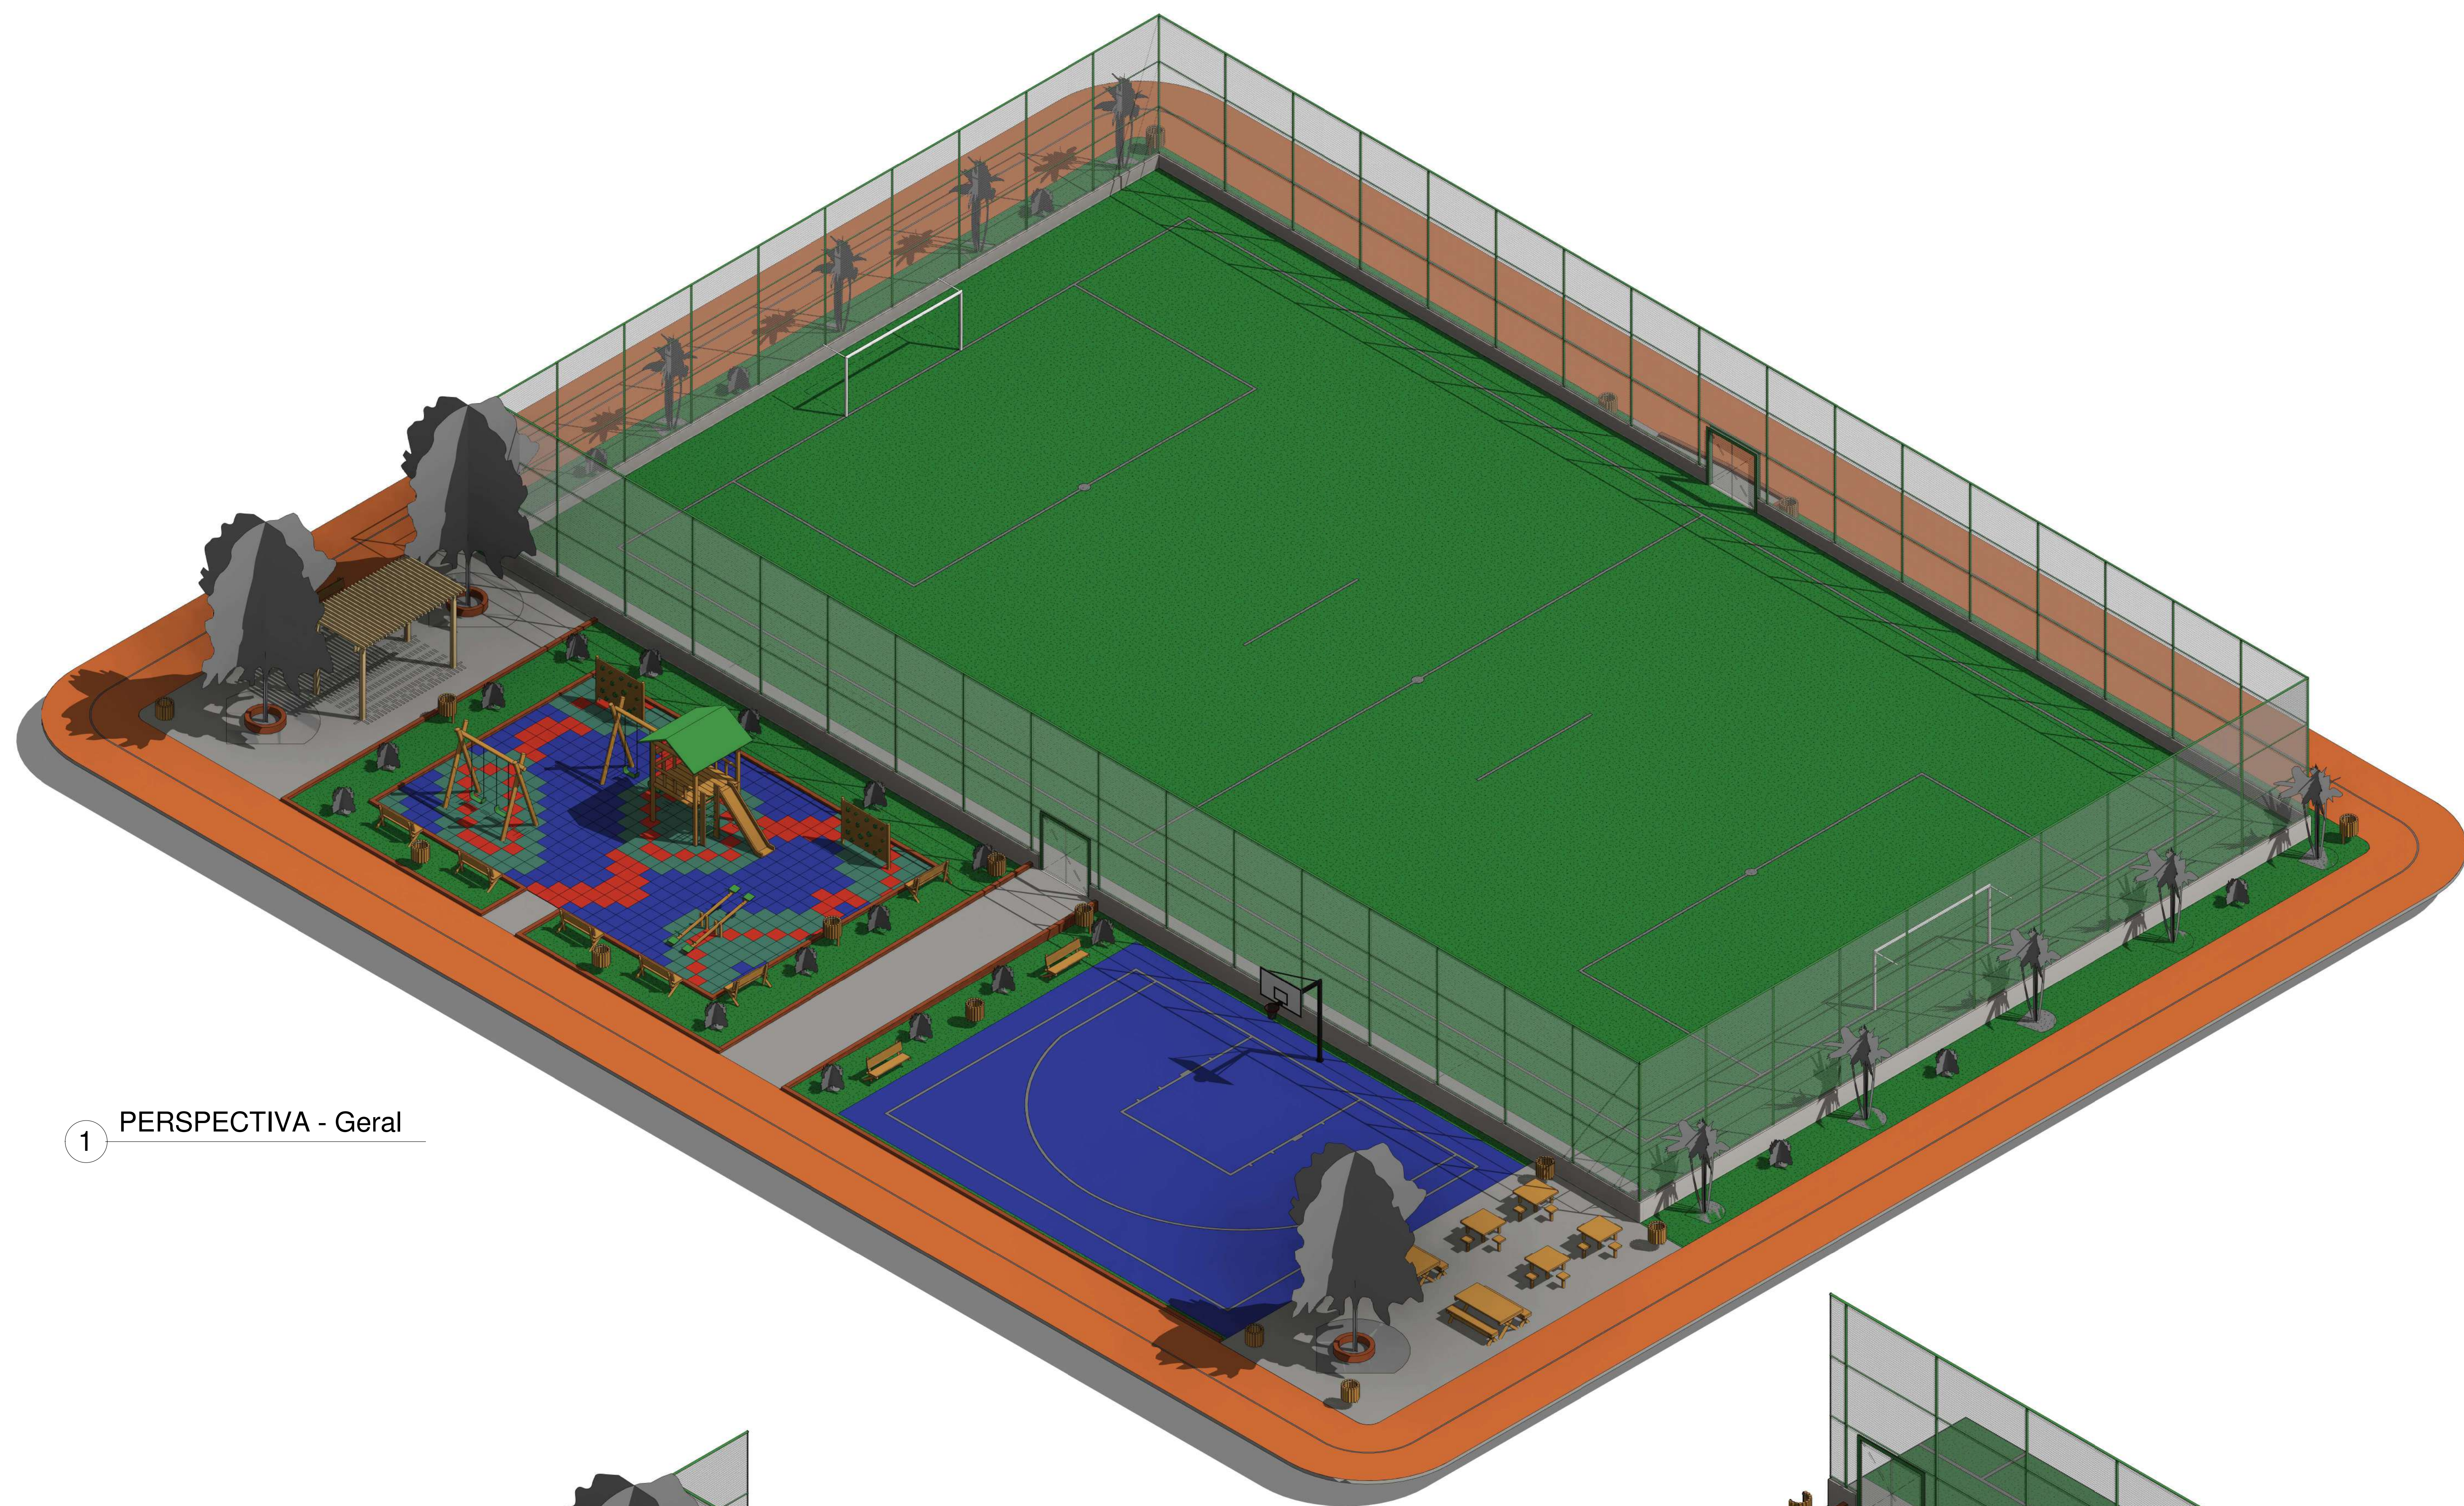

1 PERSPECTIVA - Geral

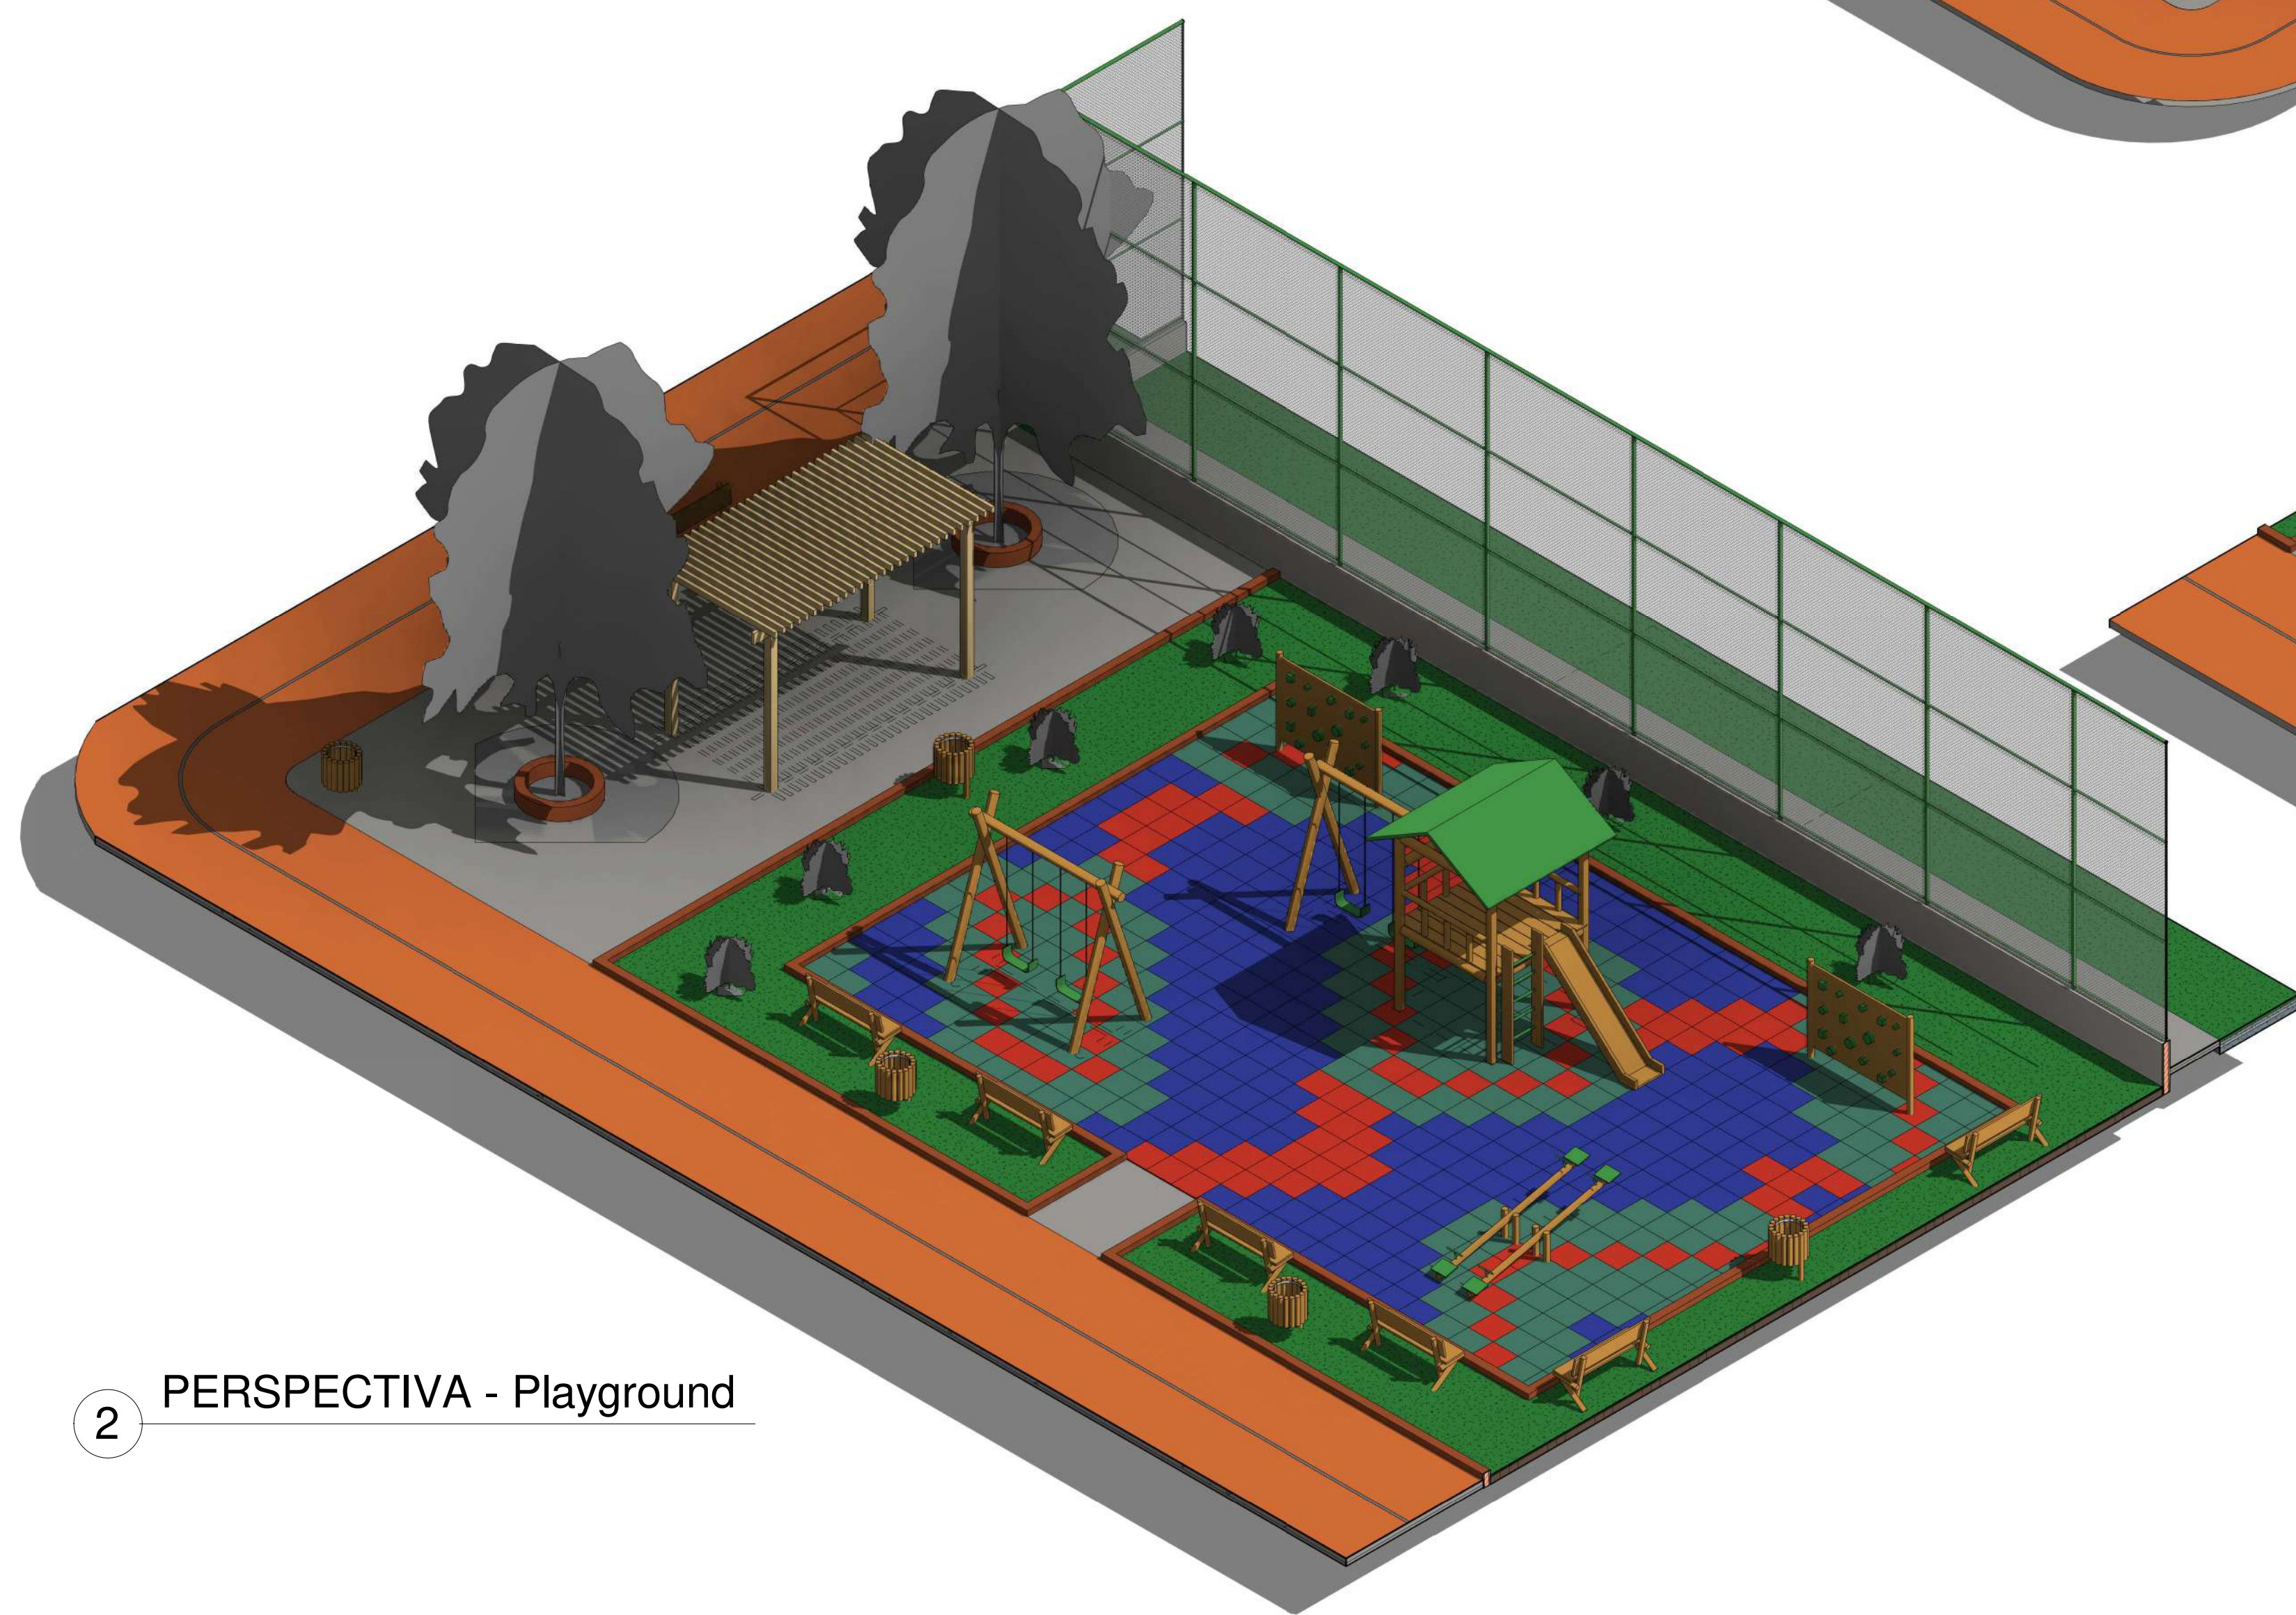

2 PERSPECTIVA - Playground

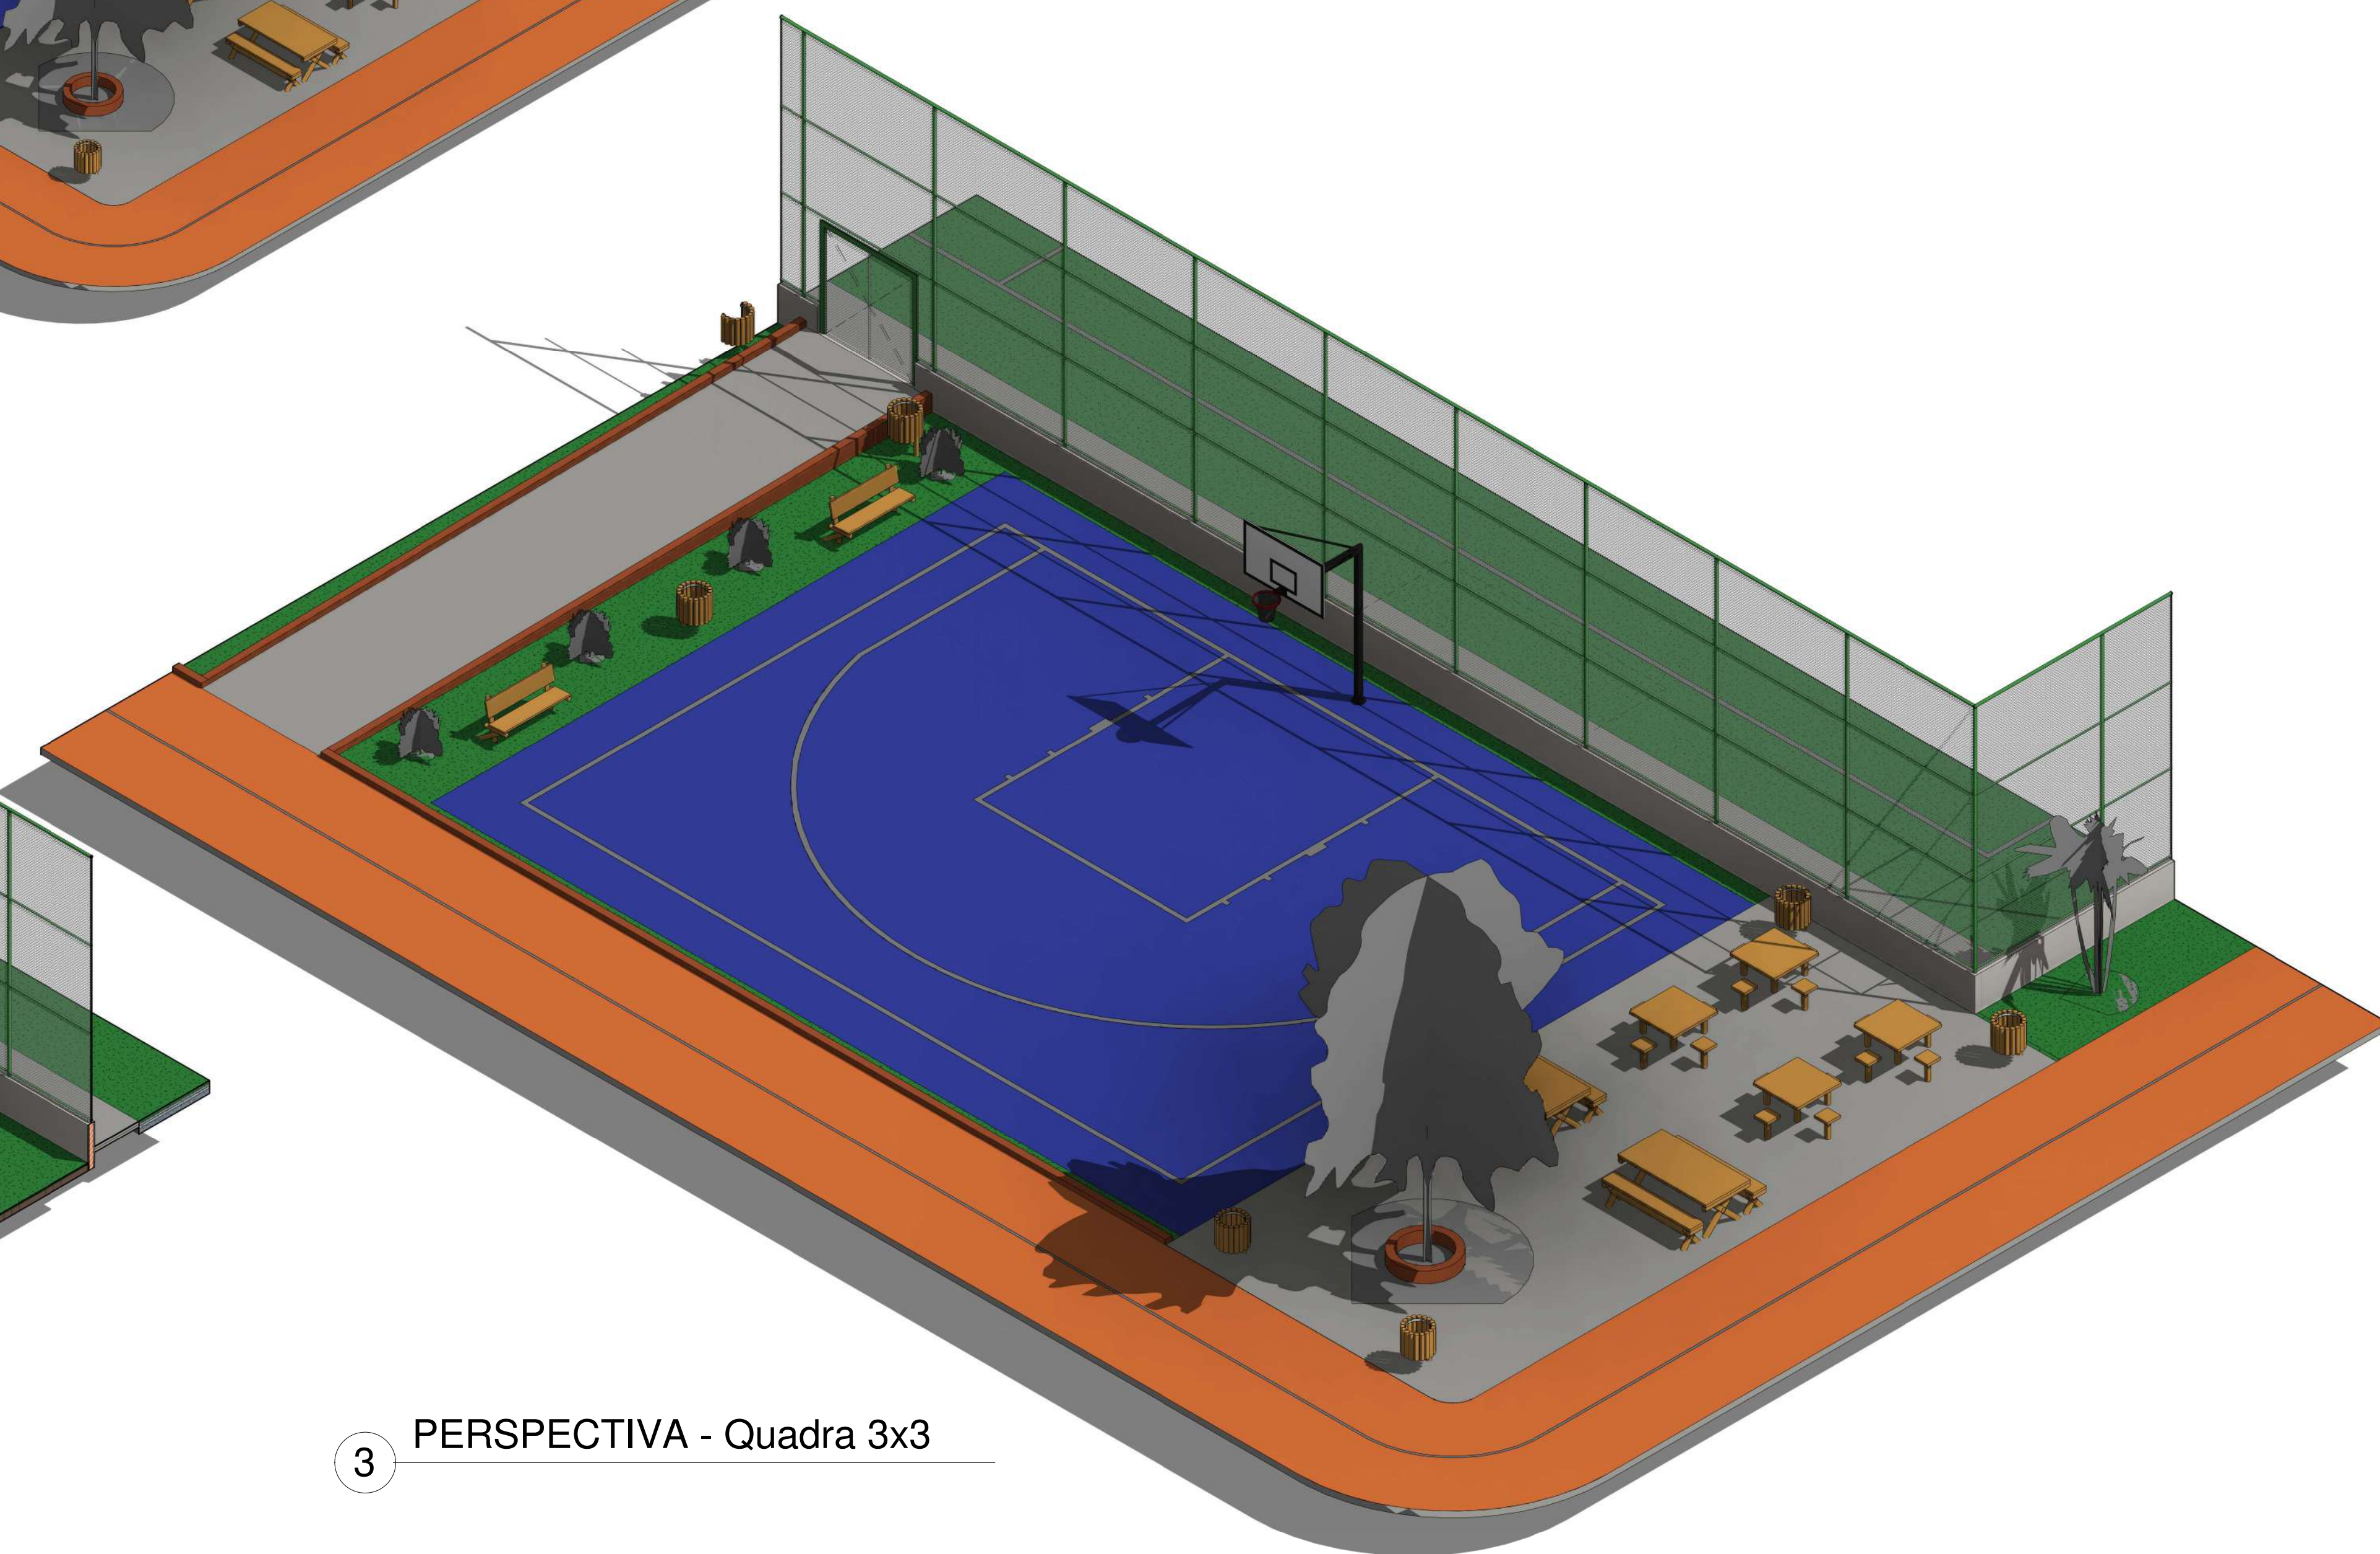


3 PERSPECTIVA - Quadra 3x3


00	EMISSÃO INICIAL	08/03/24			
REV.	DESCRIÇÃO	DATA	EXEC.	VERIF.	APROV.
PROGRAMA DE ACELERAÇÃO DO CRESCIMENTO (PAC) MINISTÉRIO DO ESPORTE					
OBJETO DO SERVIÇO:					
PROJETO MODELO ESPAÇO ESPORTIVO COMUNITÁRIO TIPO A					
DESCRIÇÃO:			FOLHA:		
Perspectivas Isométricas			07		
AUTOR DO PROJETO		DATA:		00.00.0000	
Síntese		ESCALA:			
PROJETO:		REVISÃO:		10	
Executivo		00			




1 Planta Baixa - Playground Layout
1 : 50

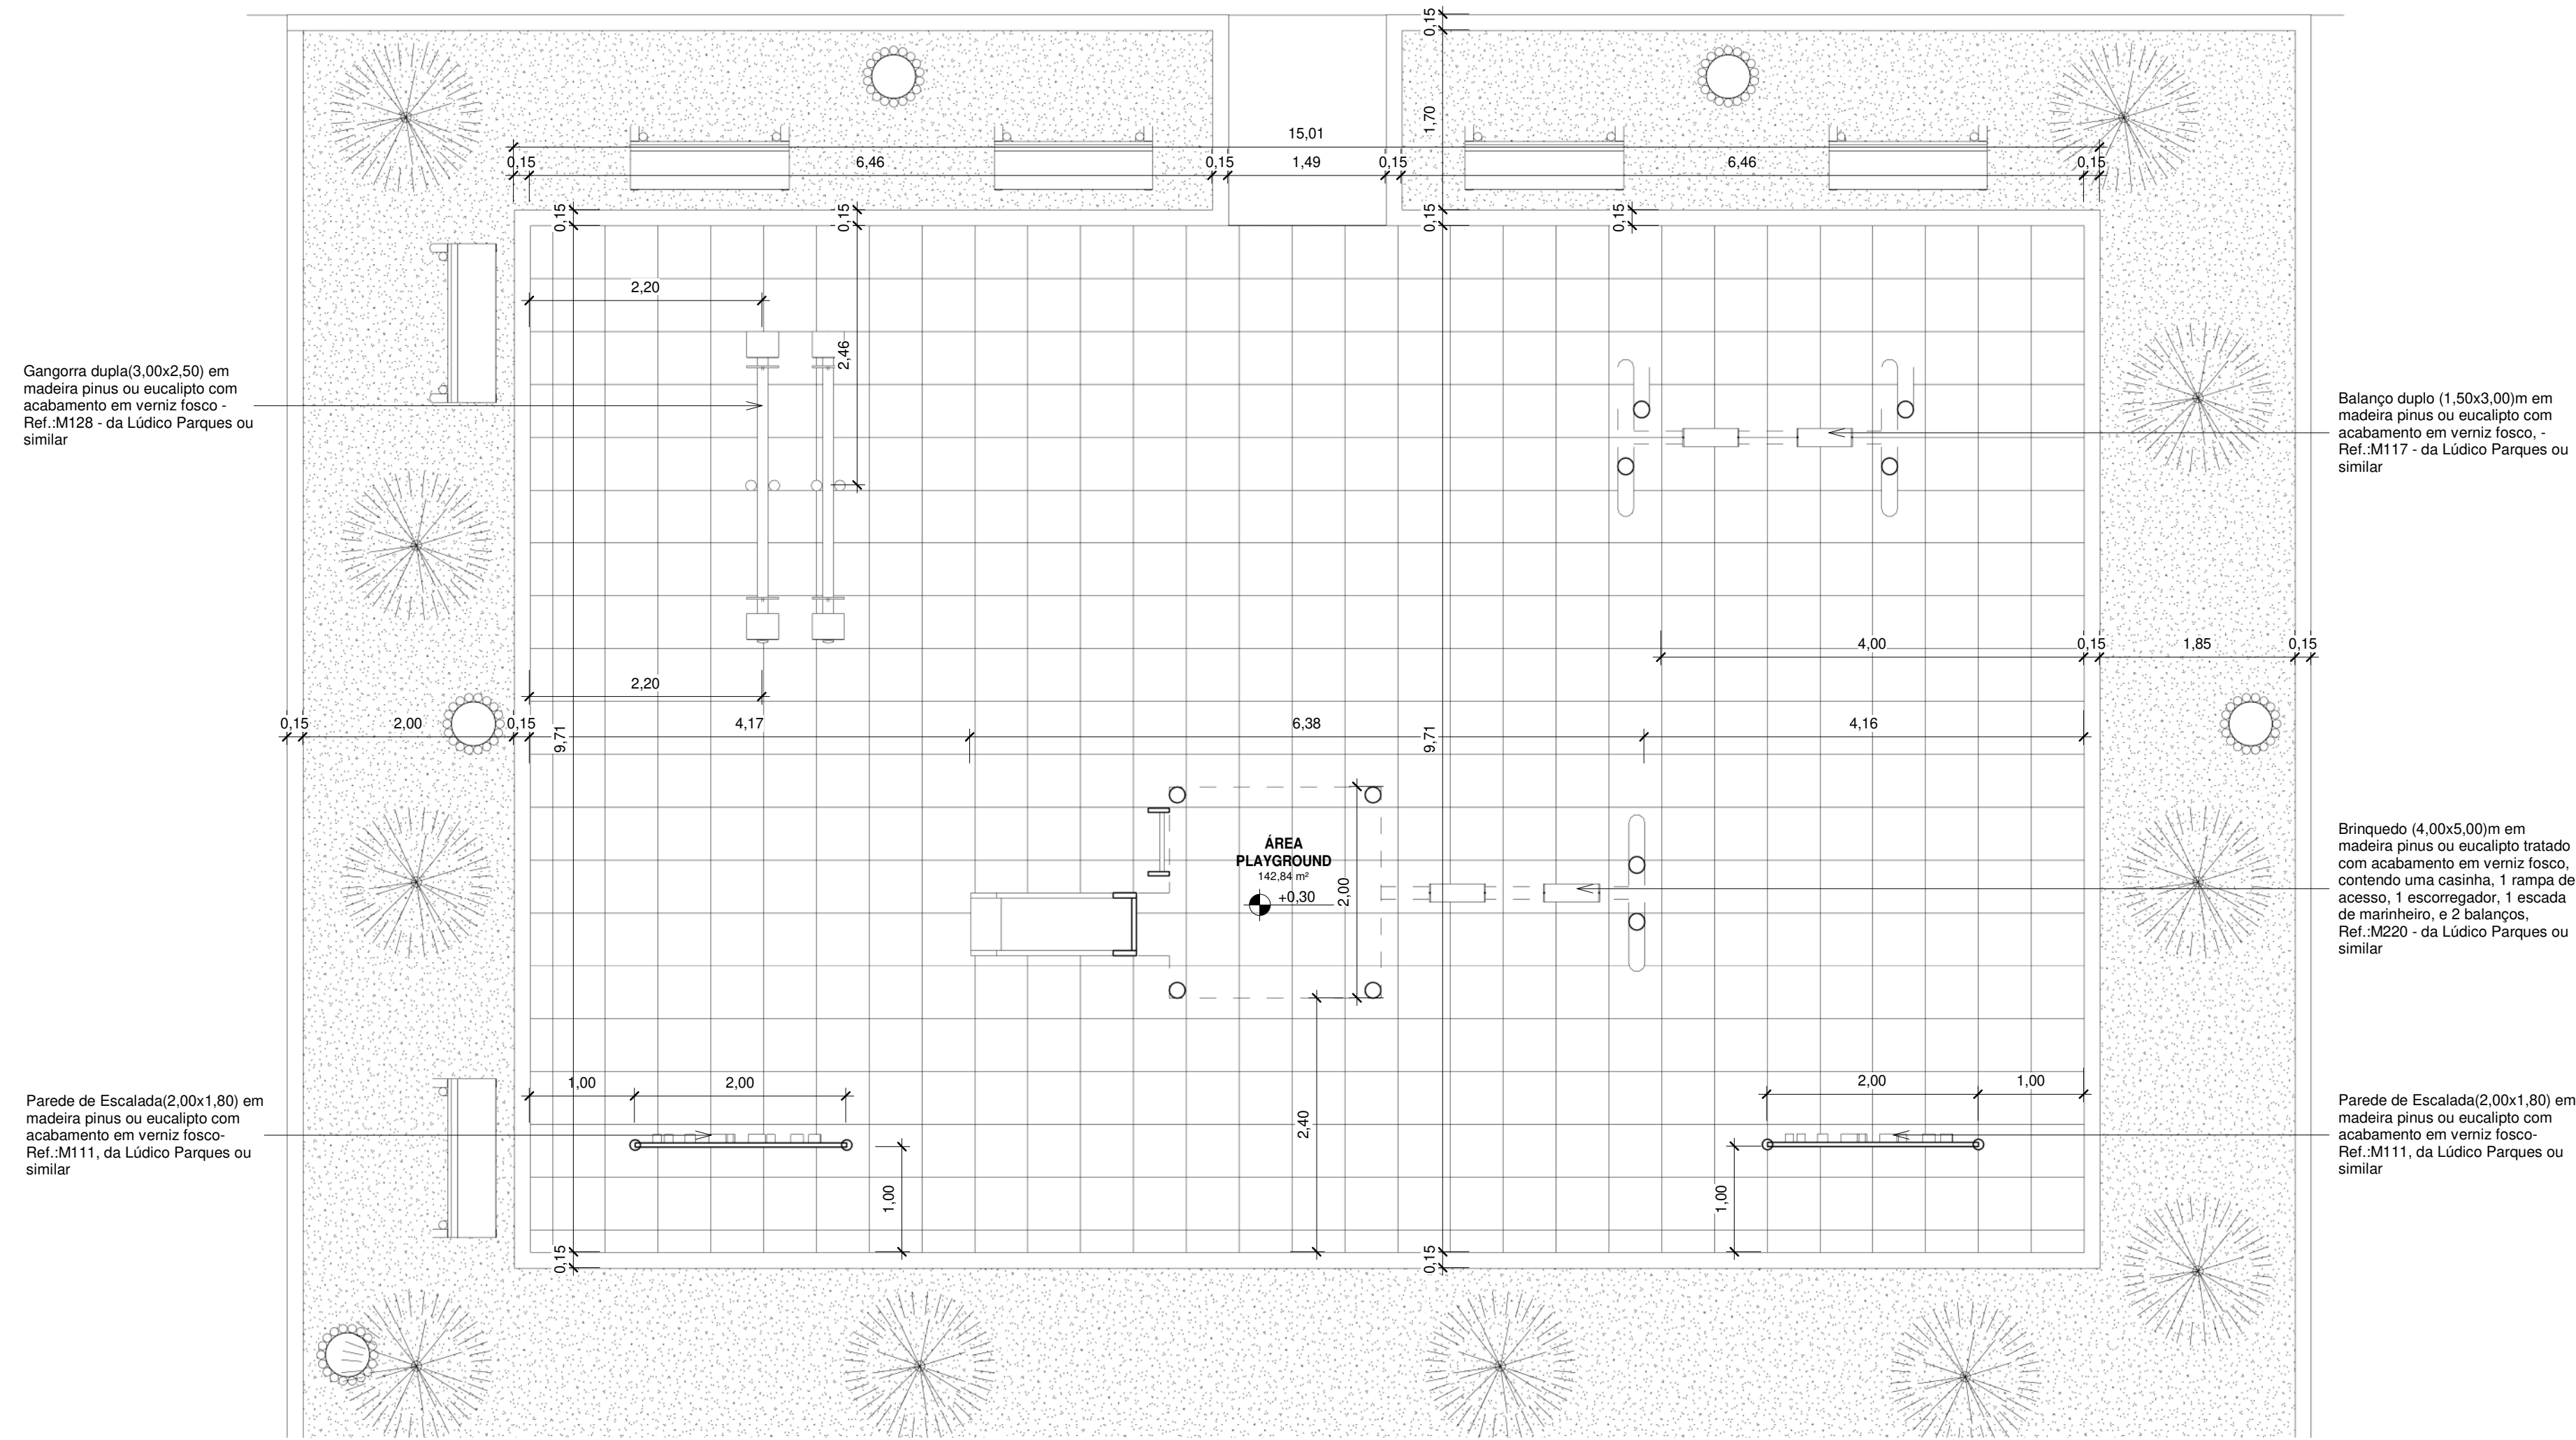

2 Planta Baixa - Playground Executivo
1 : 50

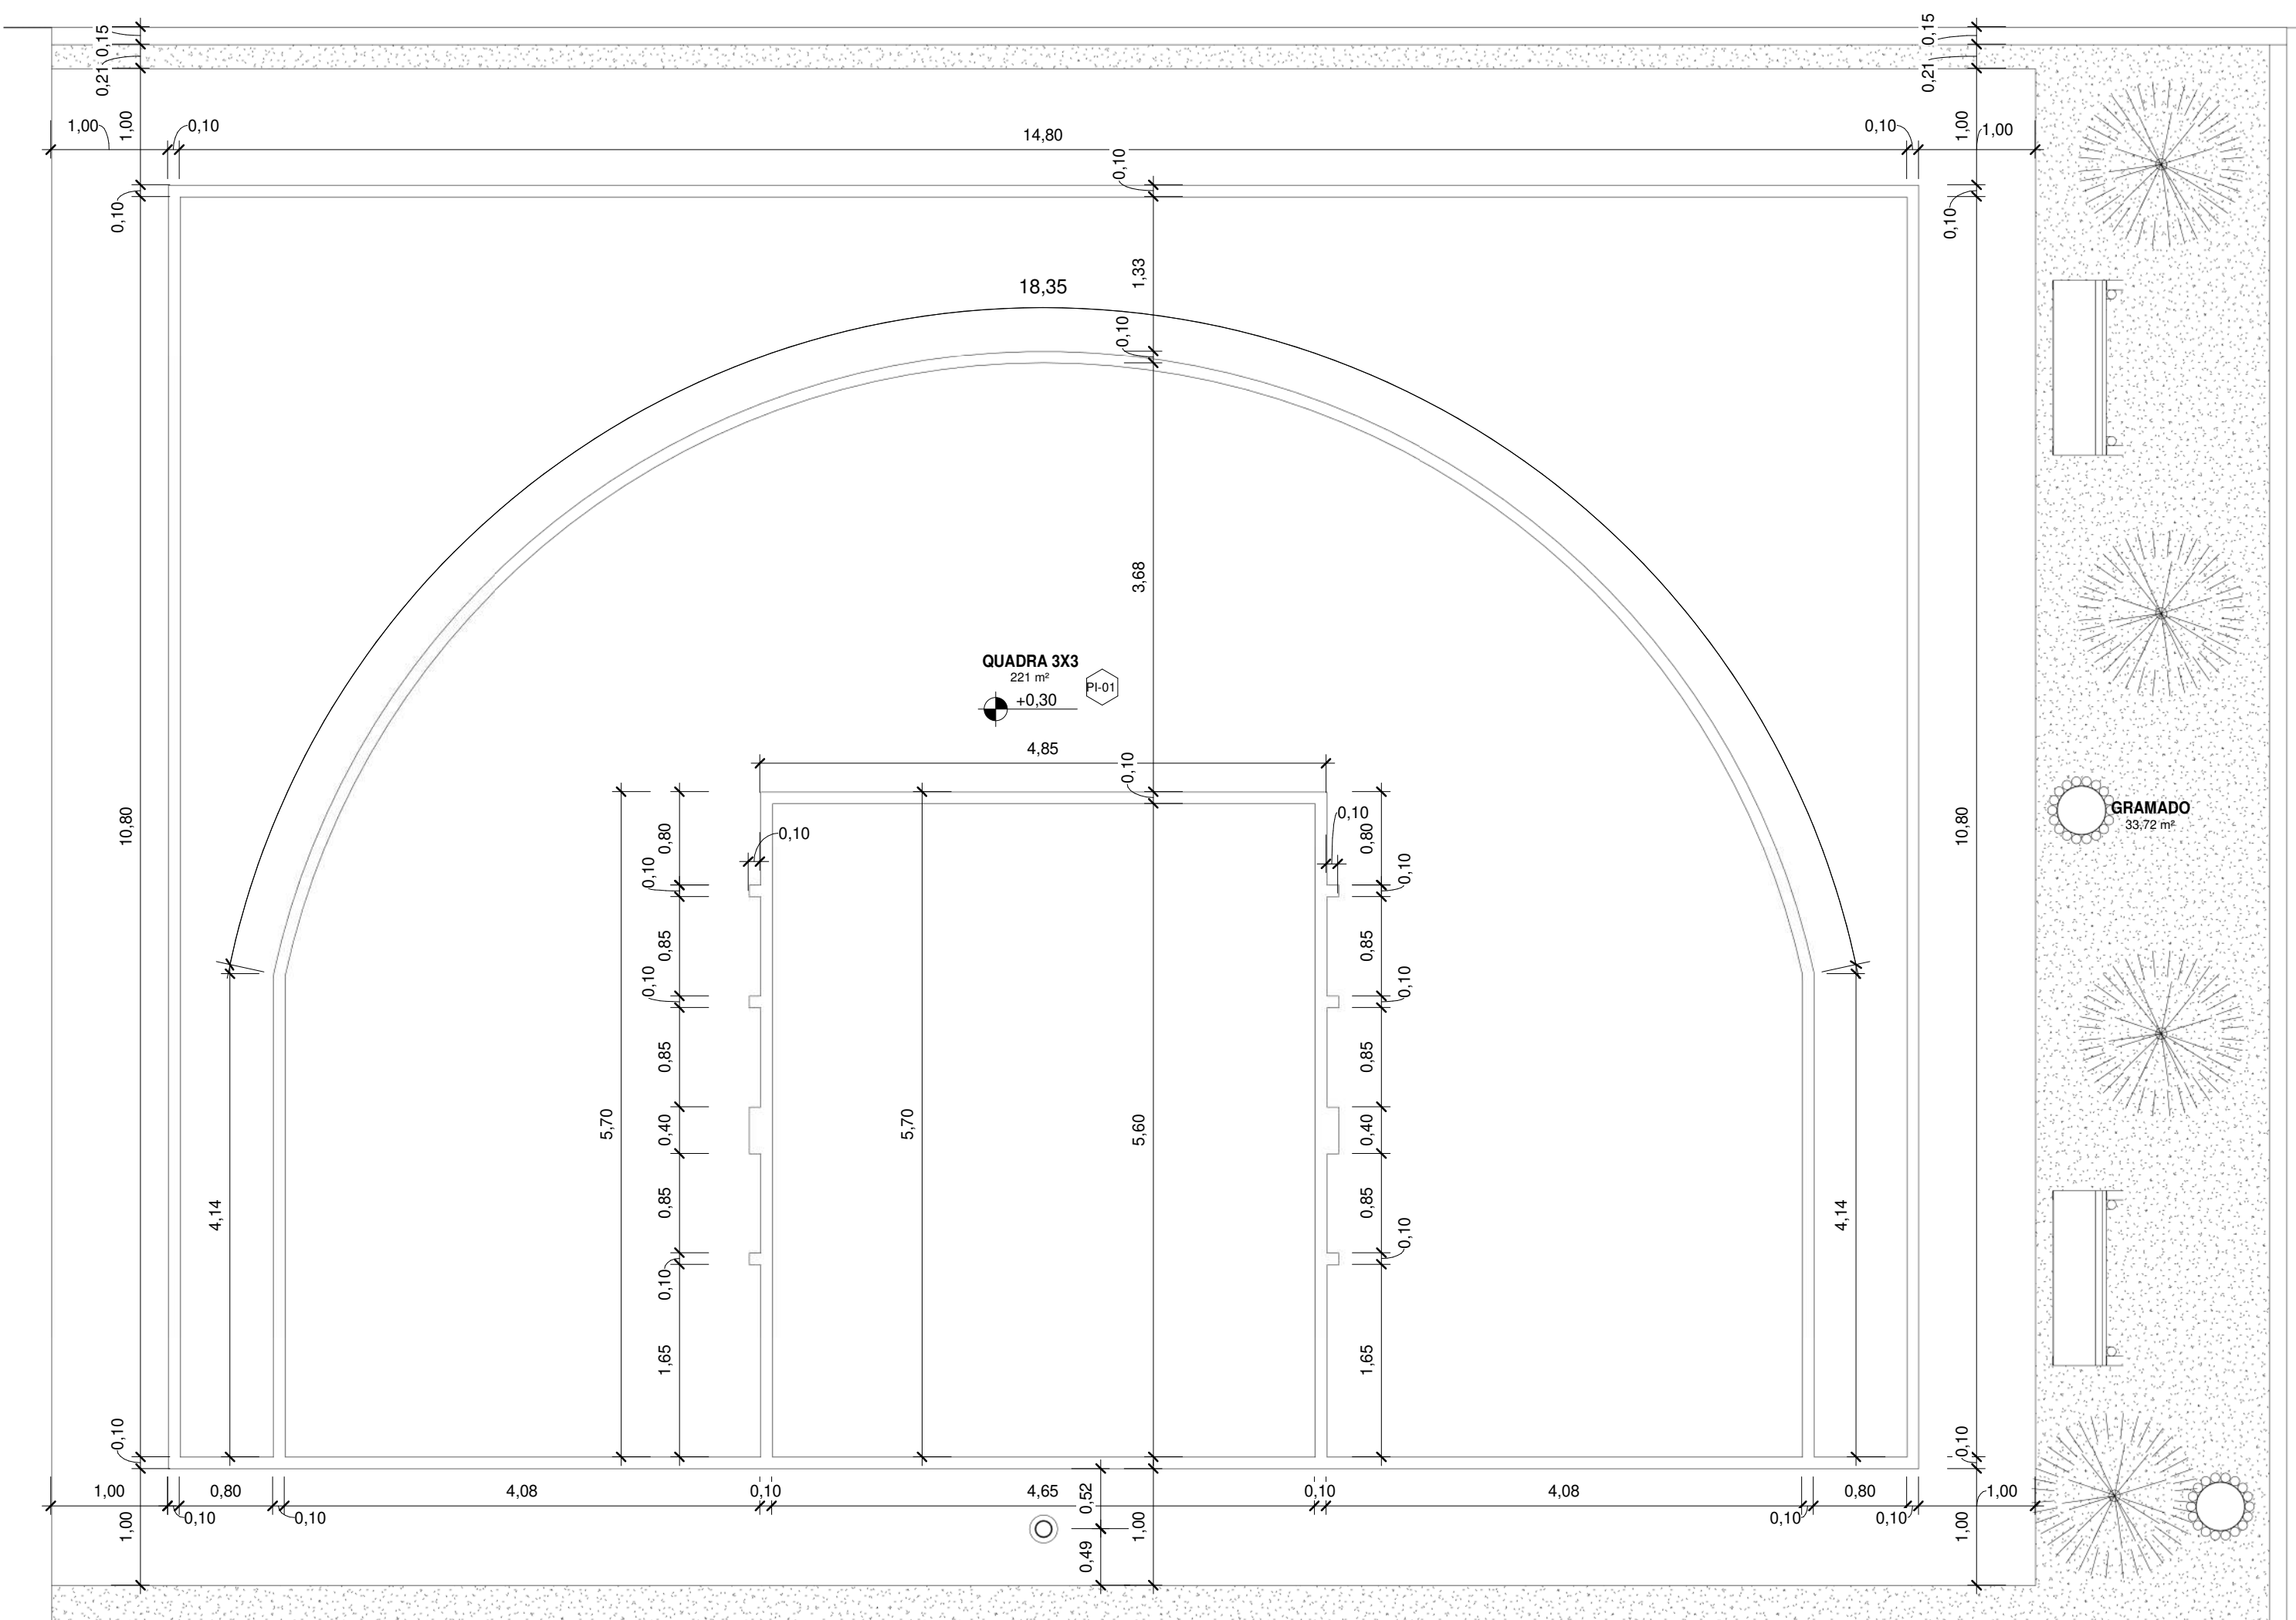






4 Planta Baixa - Quadra 3x3 Executivo
1 : 50

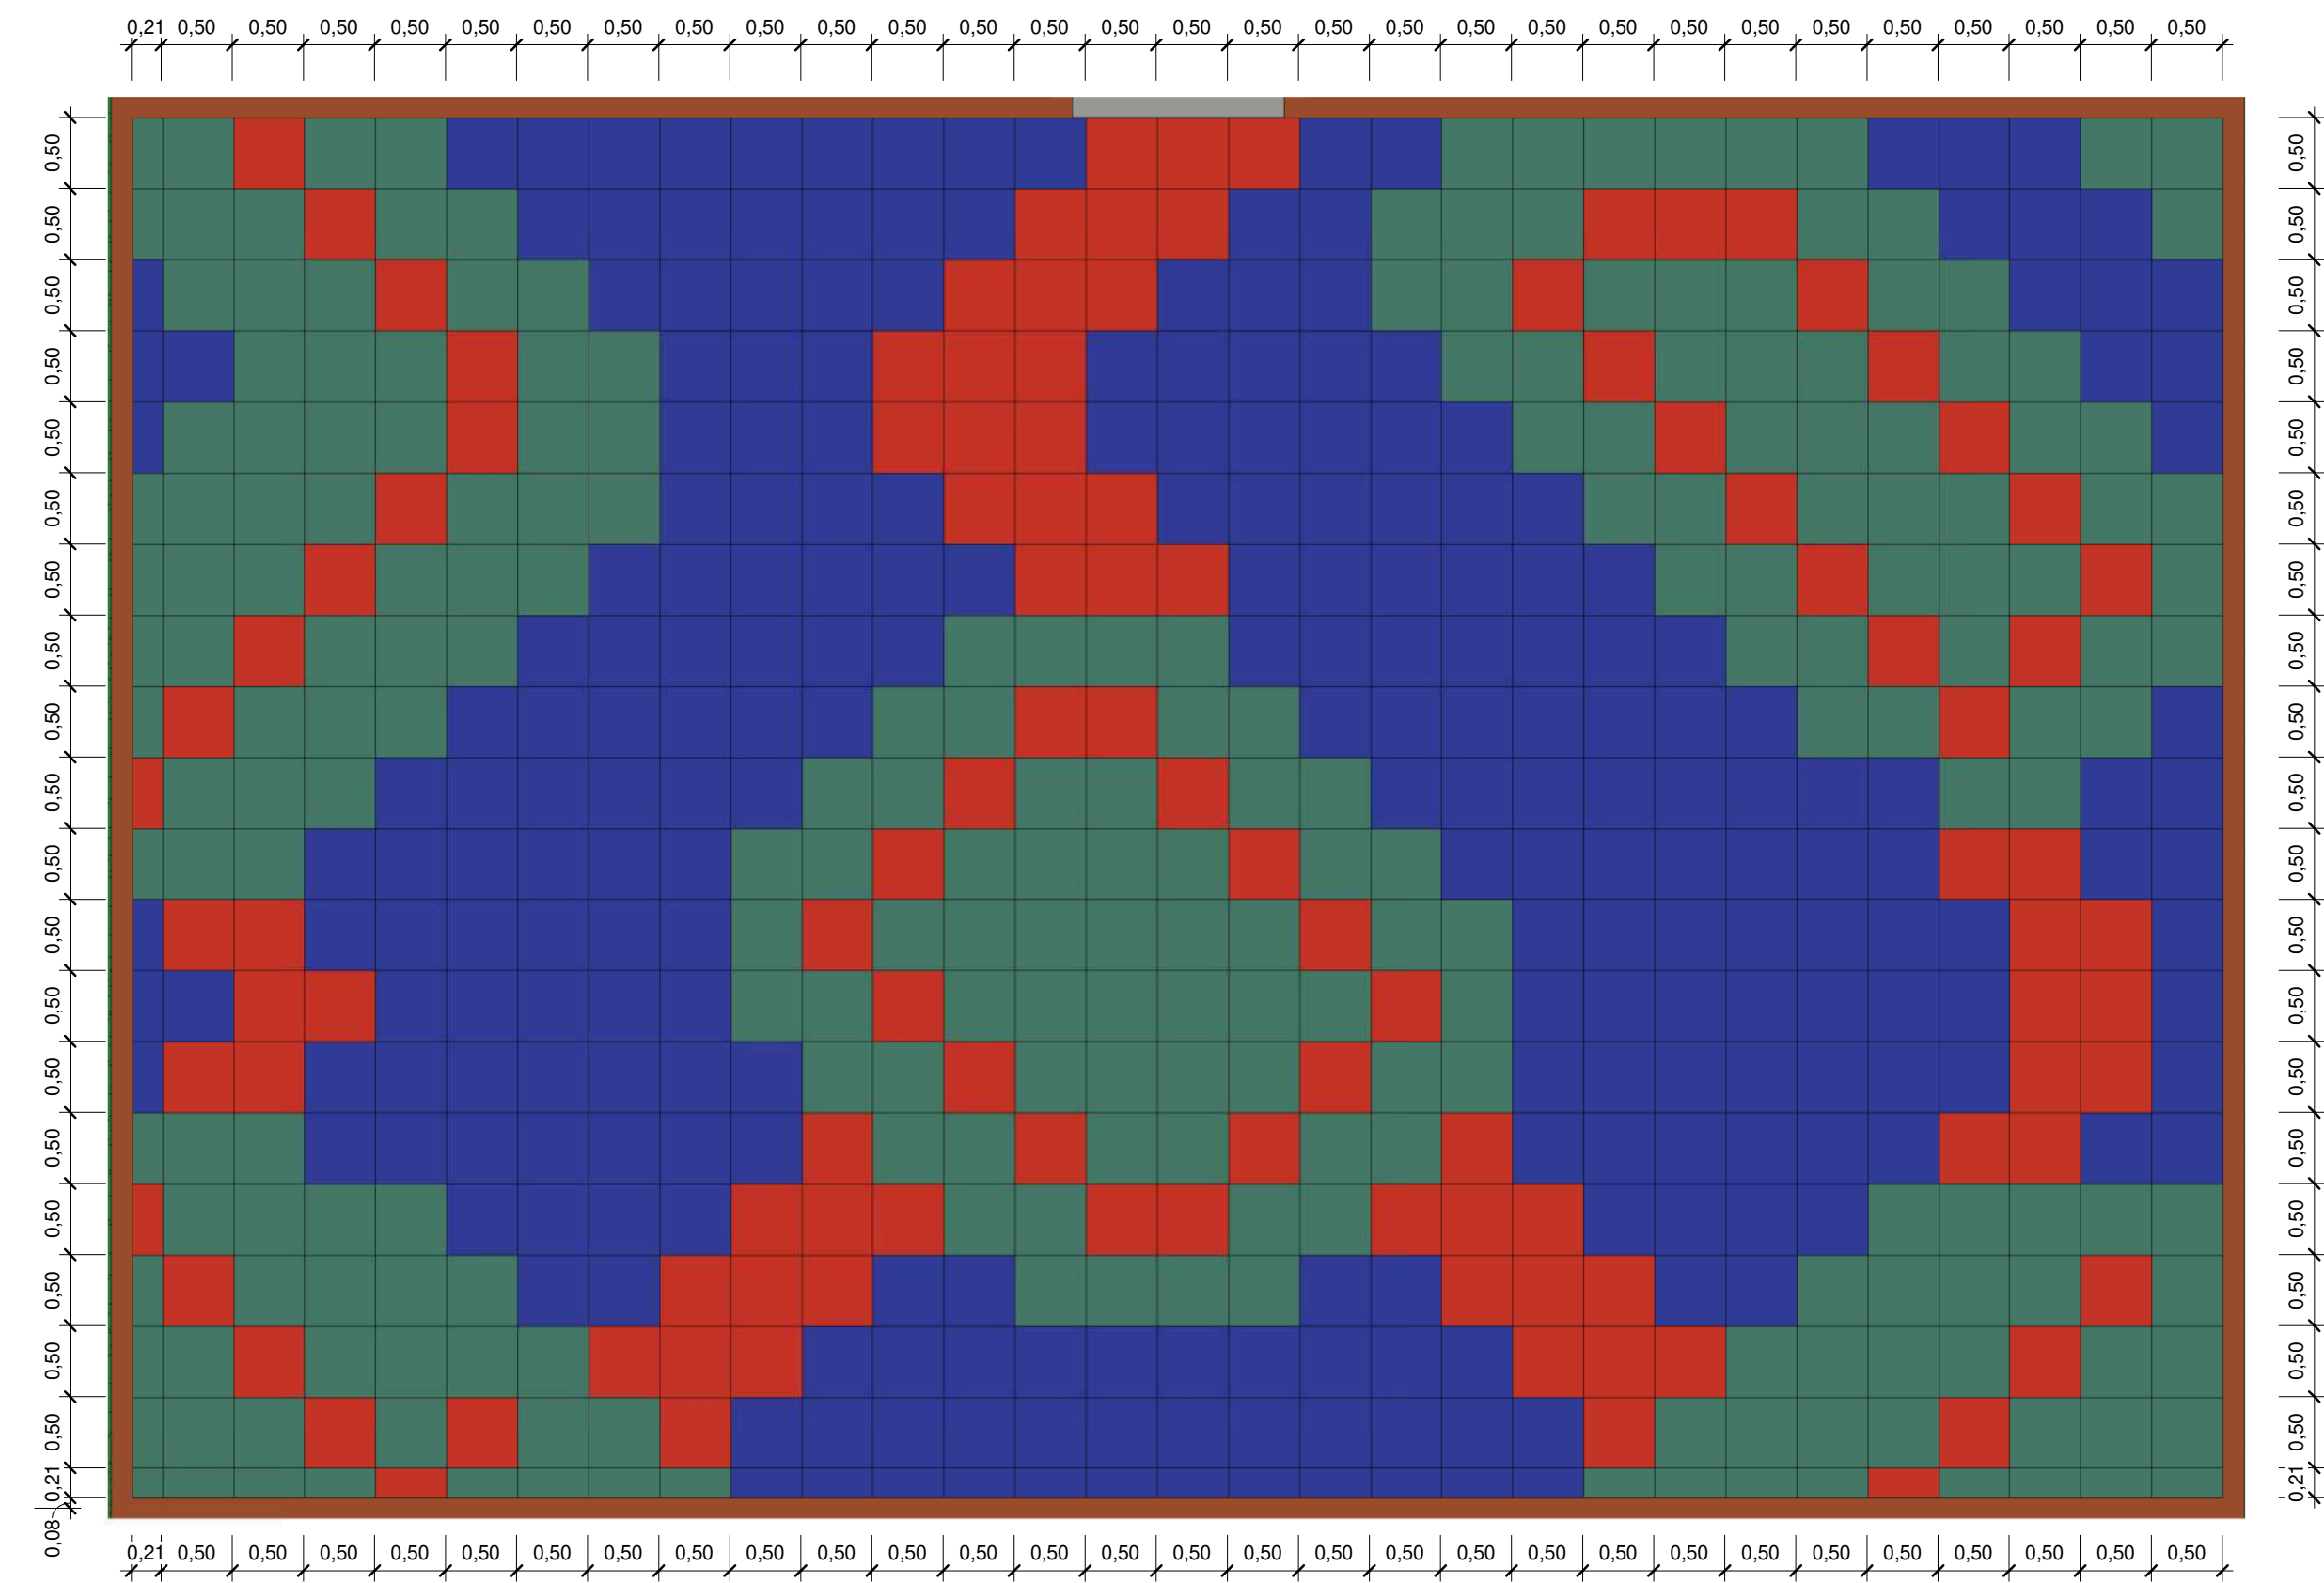








3 Planta Baixa - Playground Paginação
1 : 50

Quantitativo de Placas de Borracha				
Comprimento	Largura	Espessura	Quantidade	Descrição
0,21	0,21	0,02	1	Placa de Borracha 50x50cm na cor Verde
0,21	0,50	0,02	6	Placa de Borracha 50x50cm na cor Azul
0,21	0,50	0,02	11	Placa de Borracha 50x50cm na cor Verde
0,21	0,50	0,02	2	Placa de Borracha 50x50cm na cor Vermelho
0,50	0,21	0,02	12	Placa de Borracha 50x50cm na cor Azul
0,50	0,21	0,02	15	Placa de Borracha 50x50cm na cor Verde
0,50	0,21	0,02	2	Placa de Borracha 50x50cm na cor Vermelho
0,50	0,50	0,02	234	Placa de Borracha 50x50cm na cor Azul
0,50	0,50	0,02	210	Placa de Borracha 50x50cm na cor Verde
0,50	0,50	0,02	107	Placa de Borracha 50x50cm na cor Vermelho
Quantidade total de Objetos			600	

00	EMISSÃO INICIAL	08/05/24							
REV.	DESCRIÇÃO	DATA	EXEC.	VERIF.	APROV.				
PROGRAMA DE ACELERAÇÃO DO CRESCIMENTO (PAC) MINISTÉRIO DO ESPORTE		GOVERNO FEDERAL MINISTÉRIO DO ESPORTE união e reconstrução							
OBJETO DO SERVIÇO:									
PROJETO MODELO ESPAÇO ESPORTIVO COMUNITÁRIO TIPO A									
DESCRIÇÃO: Detalhes 01					FOLHA: 08				
AUTOR DO PROJETO: Sinfra		DATA: 08.05.2020							
PROJETO: Executivo	REVISÃO: 00	ESCALA: 1:50	10						

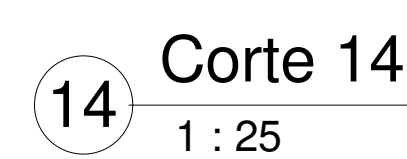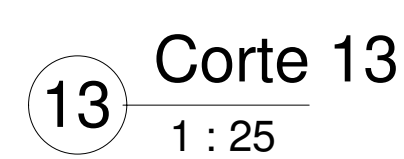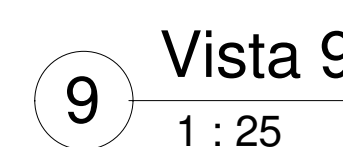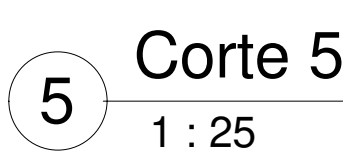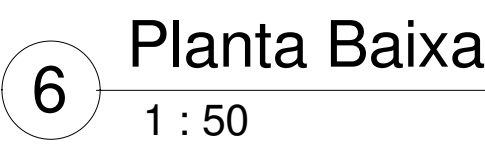

40					
00	EMISSÃO INICIAL	08/03/24			
REV.	DESCRIÇÃO	DATA	EXEC.	VERIF.	APROV.
PROGRAMA DE ACELERAÇÃO DO CRESCIMENTO (PAC) MINISTÉRIO DO ESPORTE					
					

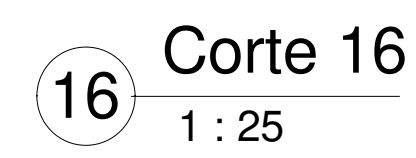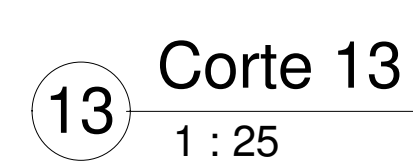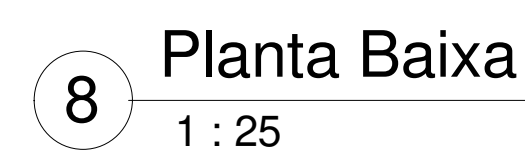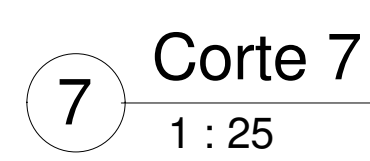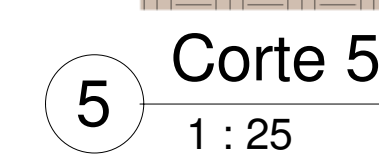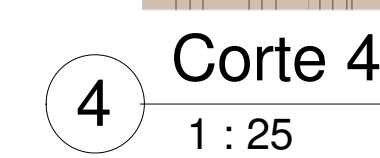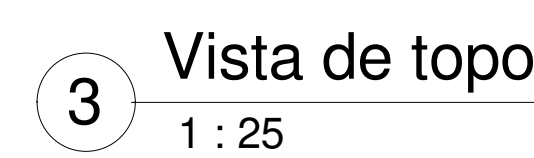

00	EMISSÃO INICIAL	08/03/24			
REV.	DESCRIÇÃO	DATA	EXEC.	VERIF.	APROV.

PROGRAMA DE AÇÃO DE ADEQUAÇÃO DO CRESCIMENTO (PAC) MINISTERIO DO ESPORTE



GOVERNO FEDERAL

MINISTERIO DO ESPORTE

UNIO E RECONSTRUO

OBJETO DO SERVIÇO:

PROJETO MODELO ESPAÇO ESPORTIVO COMUNITÁRIO TIPO A

DESCRIÇÃO: Detalhes 03 AUTOR DO PROJETO: Srinfa PROJETO: Executivo REVISÃO: 00	DATA: 00.00.0000 ESCALA: 1 : 25
--	---

10

10